


Formato: UNI

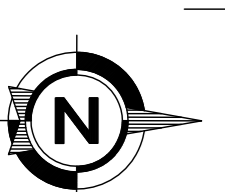


NOTE

TUTTE LE DIMENSIONI SONO ESPRESSE IN MILLIMETRI SALVO OVE DIVERSAMENTE INDICATE.

STRADA INTERNA DI REPARTO

STRADA 9/3

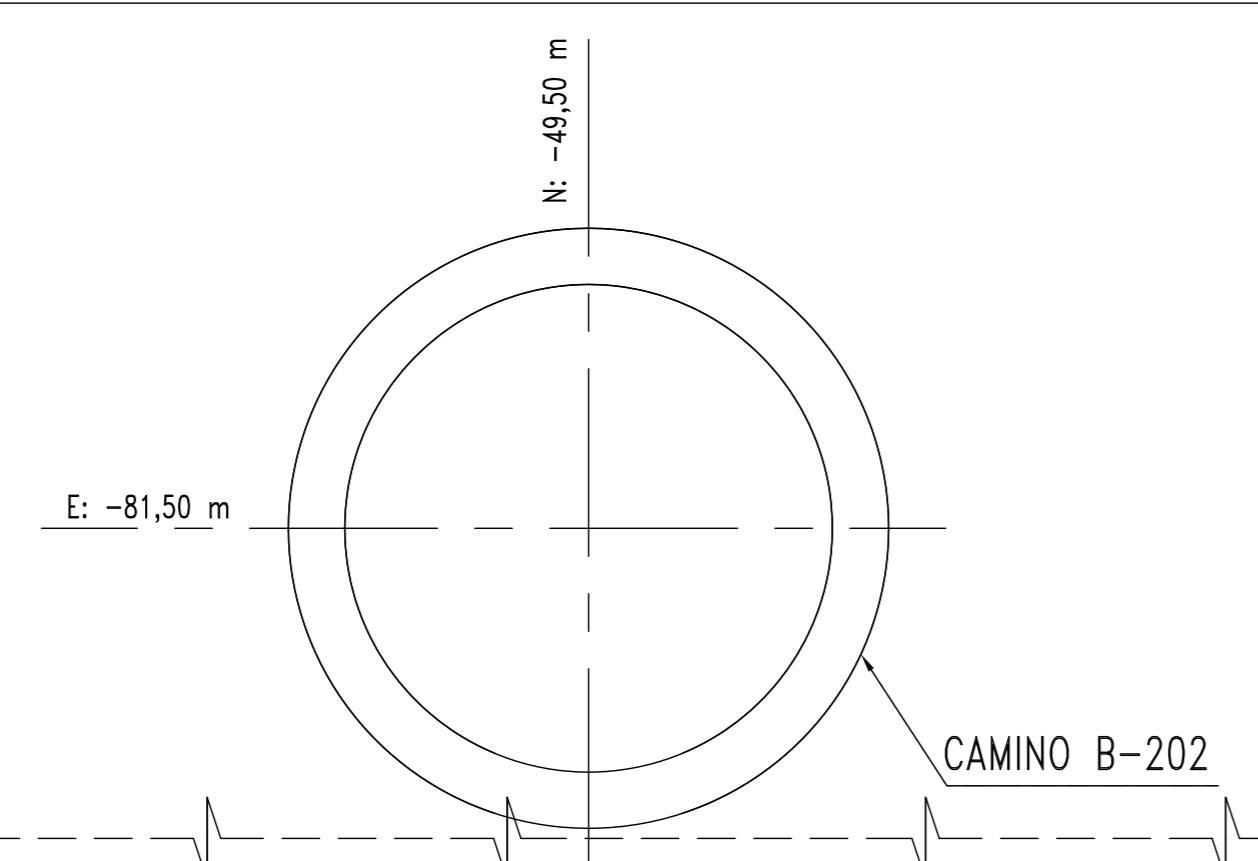


CAMINO B-202

CALDAIA B-201

FABBRICATO SALA CONTROLLO

ALLA MAGLIA DI STABILIMENTO

N: 12,00 m

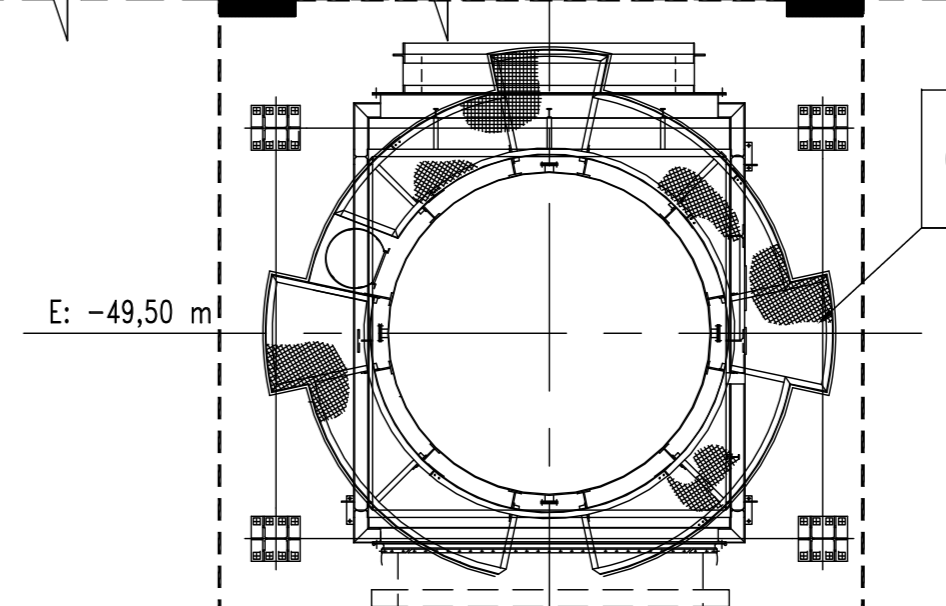

E: -49,50 m

STRUTTURA ESISTENTE IN C.A. ELETTROFILTRO

ALLA MAGLIA DI STABILIMENTO

ALLA MAGLIA DI STABILIMENTO

ALLA MAGLIA DI STABILIMENTO

ALLA MAGLIA DI STABILIMENTO

BOX COMPRESSORE A QUOTA 0,00

COMPRESSORE GAS METANO

STRADA 21

PIANO TURBINE QUOTA +6,50

SAGOMA INGOMBRO VECCHIO TURBO ALTERNATORE

E: -13,90 m

ALLA MAGLIA DI STABILIMENTO

N: -39,00 m

BOX TRASFORMATORE ELEVATORE A QUOTA 0,00 (DA RIUTILIZZARE)

ALLA MAGLIA DI STABILIMENTO


ALLA MAGLIA DI STABILIMENTO

SAGOMA PIANO TURBINE IN C.A.

STRADA 21

E: 0,00 m
E: 15,1822

N: 0,00 m
N: 37,1783

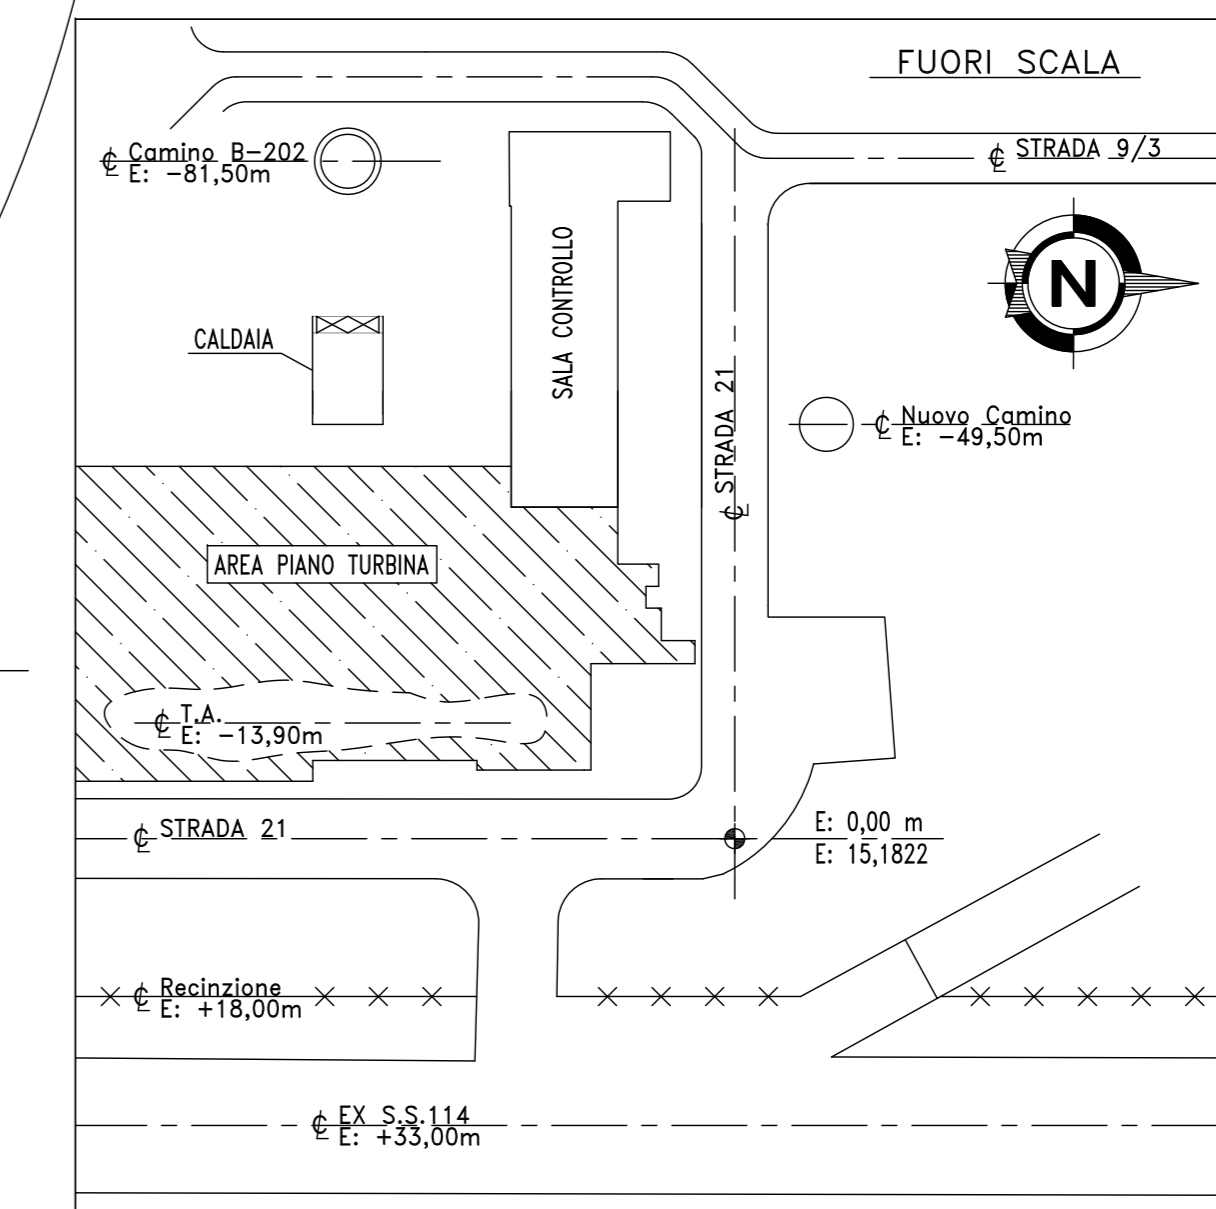

LEGENDA

LEGENDA

- COLLETTORE DI TERRA
- - - TRECCIA ISOLATA G/V DA 95 mm2


ITEM	DESCRIZIONE
1	CO2 BOTTLES CONTAINER
2	PACKAGED ELECTRONIC AND ELECTRICAL CONTROL CABINET (PECC)
3	GT AIR PROCESSING UNIT
4	OIL/GAS MODULE ON-BASE ENCLOSURE
5	COMPRESSOR WASHING SKID
6	STATIC FREQUENCY CONVERTER (SFC)
7	VASCHE ACQUE DI LAVAGGIO
8	AIR INLET SUPPORT STRUCTURE
9	GENERATOR NEUTRAL ACCESSORY COMPARTMENT (GNAC)
10	CONDOTTO DI SCARICO E CAMINO FUMI
11	GENERATOR LINE ACCESSORY COMPARTMENT (GLAC)
12	LUBE OIL SECONDARY CONTAINMENT
13	TG
14	VASCA TRASFORMATORE
15	AIR FIN
16	SISTEMA GAS COMBUSTIBILE - SKID FILTRAZIONE

COORDINATE

N/E: Relativa
N/E: Assoluta

DISEGNI DI RIFERIMENTO

N° DISEGNO	DESCRIZIONE

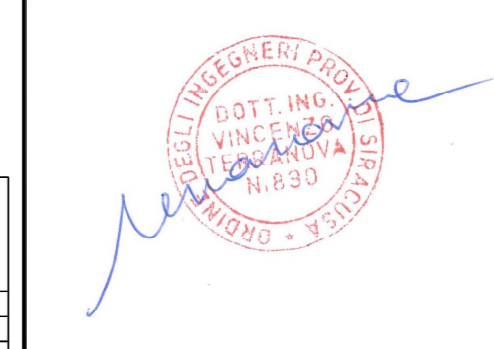

REV.	DATA	DESCRIZIONE	ELAB.	CONTR.	VISTO	APPR.
0	04/03/19	PRIMA EMISSIONE				

Cliente: **ERG** EVOLVING ENERGIES

Commissario: **SE-7050**

Progetto: **PROGETTO DI REVAMPING DELL'IMPIANTO SA1 NORD 3**

Impianto: **SA1/N**

Scala: **1:100**

Documento: **SE-E-7050-DA-AC-001**

Foglio: **1 / 1**

Nome File: **7050_0PLAC001**

Rev.: **0**

Date: **04/03/19**

IL PRESENTE DISEGNO E' PROPRIETA' AZIENDALE, LA SOCIETA' TUTELERA I PROPRI DIRITTI A TERME DI LEGGE