

Formato: DIN A3




NOTE

TUTTE LE DIMENSIONI SONO ESPRESSE IN MILLIMETRI SALVO OVE DIVERSAMENTE INDICATE.

STRADA INTERNA DI REPARTO

STRADA 9/3

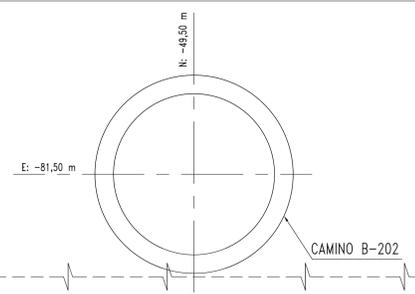

CAMINO B-202


CALDAIA B-201

FABBRICATO SALA CONTROLLO


ALLA MAGLIA DI STABILIMENTO

N: 12,00 m

E: -49,50 m

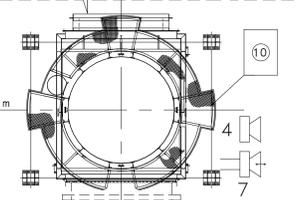

STRUTTURA ESISTENTE IN C.A. ELETTROFILTRO

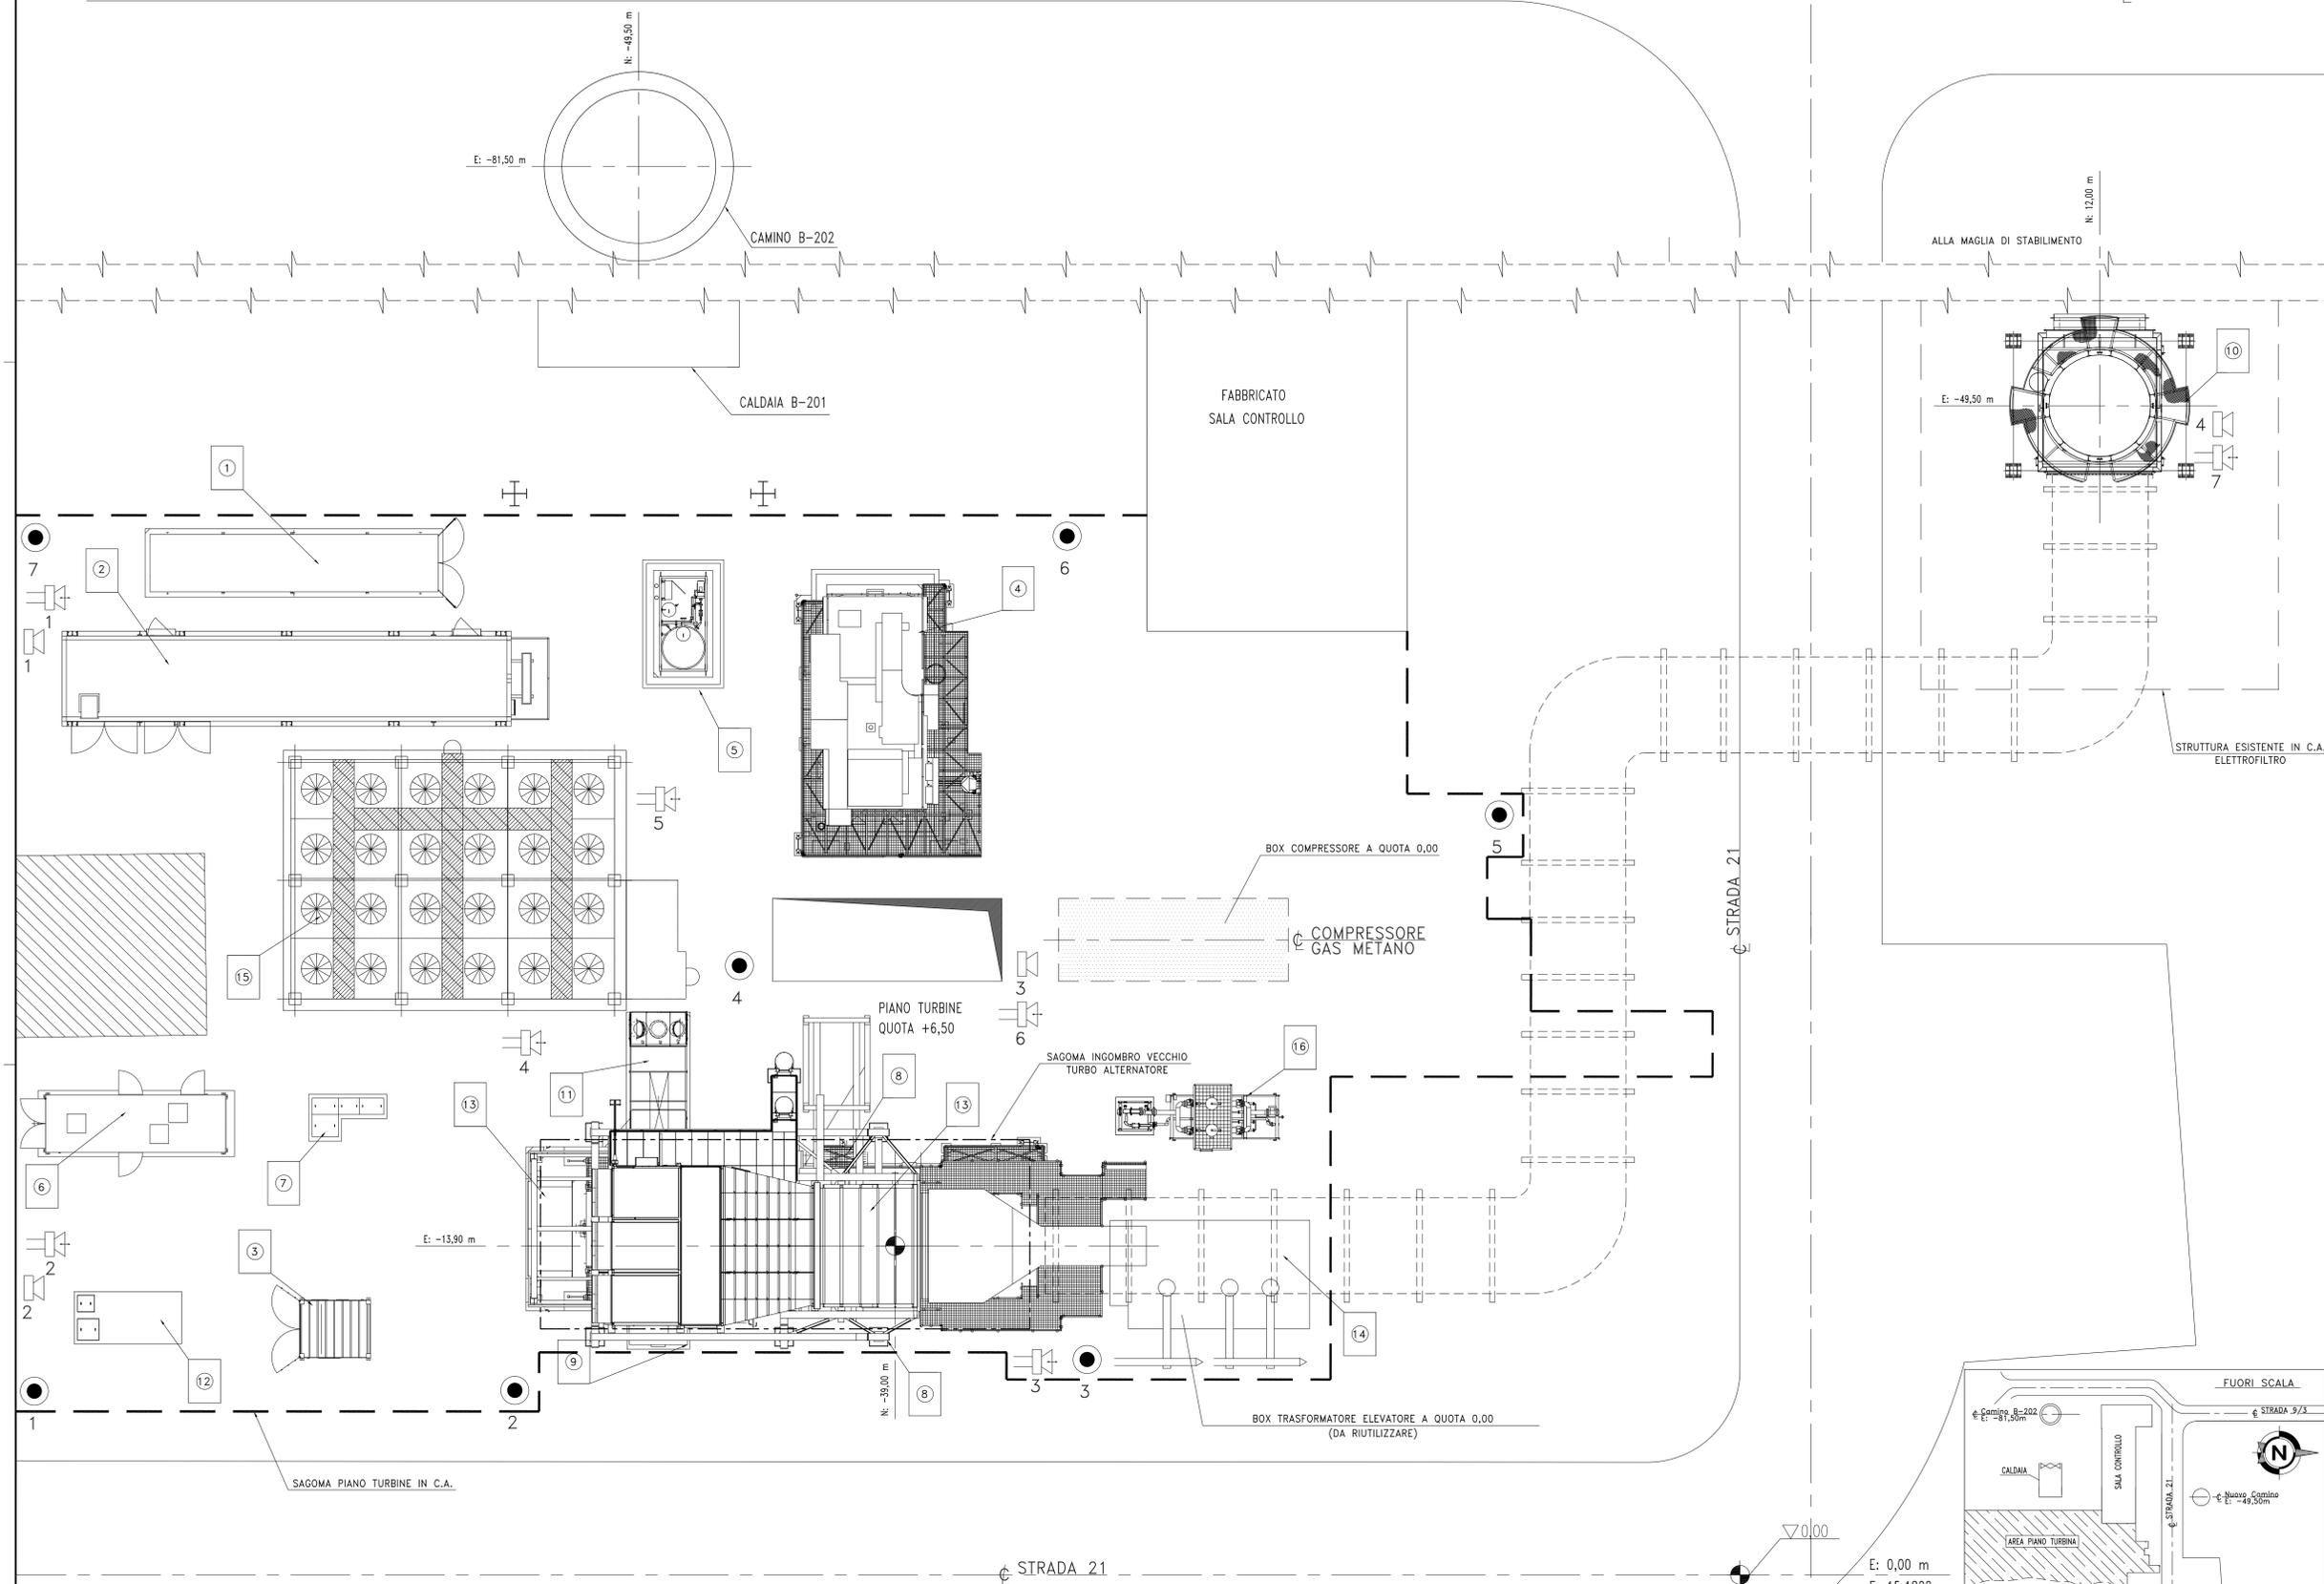

LEGENDA

LEGENDA

- TELECAMERA SPED DOME
- MEGAFONO
- INTERFONO


ITEM	DESCRIZIONE
1	CO2 BOTTLES CONTAINER
2	PACKAGED ELECTRONIC AND ELECTRICAL CONTROL CABINET (PECC)
3	GT AIR PROCESSING UNIT
4	OIL/GAS MODULE ON-BASE ENCLOSURE
5	COMPRESSOR WASHING SKID
6	STATIC FREQUENCY CONVERTER (SFC)
7	VASCHE ACQUE DI LAVAGGIO
8	AIR INLET SUPPORT STRUCTURE
9	GENERATOR NEUTRAL ACCESSORY COMPARTMENT (GNAC)
10	CONDOTTO DI SCARICO E CAMINO FUMI
11	GENERATOR LINE ACCESSORY COMPARTMENT (GLAC)
12	LUBE OIL SECONDARY CONTAINMENT
13	TG
14	VASCA TRASFORMATORE
15	AIR FIN
16	SISTEMA GAS COMBUSTIBILE - SKID FILTRAZIONE

COORDINATE

N/E: Relativa  
N/E: Assoluta

DESEGNI DI RIFERIMENTO

N° DISEGNO	DESCRIZIONE

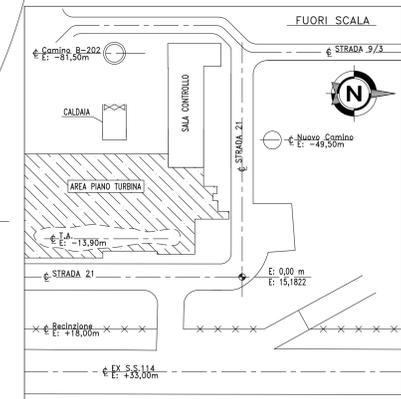

N: 0,00 m  
N: 37,1783

REV.	DATA	DESCRIZIONE	ELAB.	CONTR.	VISTO	APPR.
0	04/03/19	PRIMA EMISSIONE	ITNG	CARAFFA	CARAFFA	ERNA

Cliente: **ERG** EVOLVING ENERGIES

Commissio: **SE-7050**

Rif. Cliente: **BSETEC** ENGINEERING & CONTRACTING

Progetto: **PROGETTO DI REVAMPING DELL'IMPIANTO SA1 NORD 3**

Implianto: **SA1/N**

Scala: **1:100**

Documento: **SE-E-7050-PL-EX-002**

Foglio: **1 / 1**

Nome File: **7050\_0PLEX002**

Rev.: **0**

Rev. Date: **04/03/19**

IL PRESENTE DISEGNO E' PROPRIETA' AZIENDALE. LA SOCIETA' TUTELERA I PROPRI DIRITTI A TERME DI LEGGE