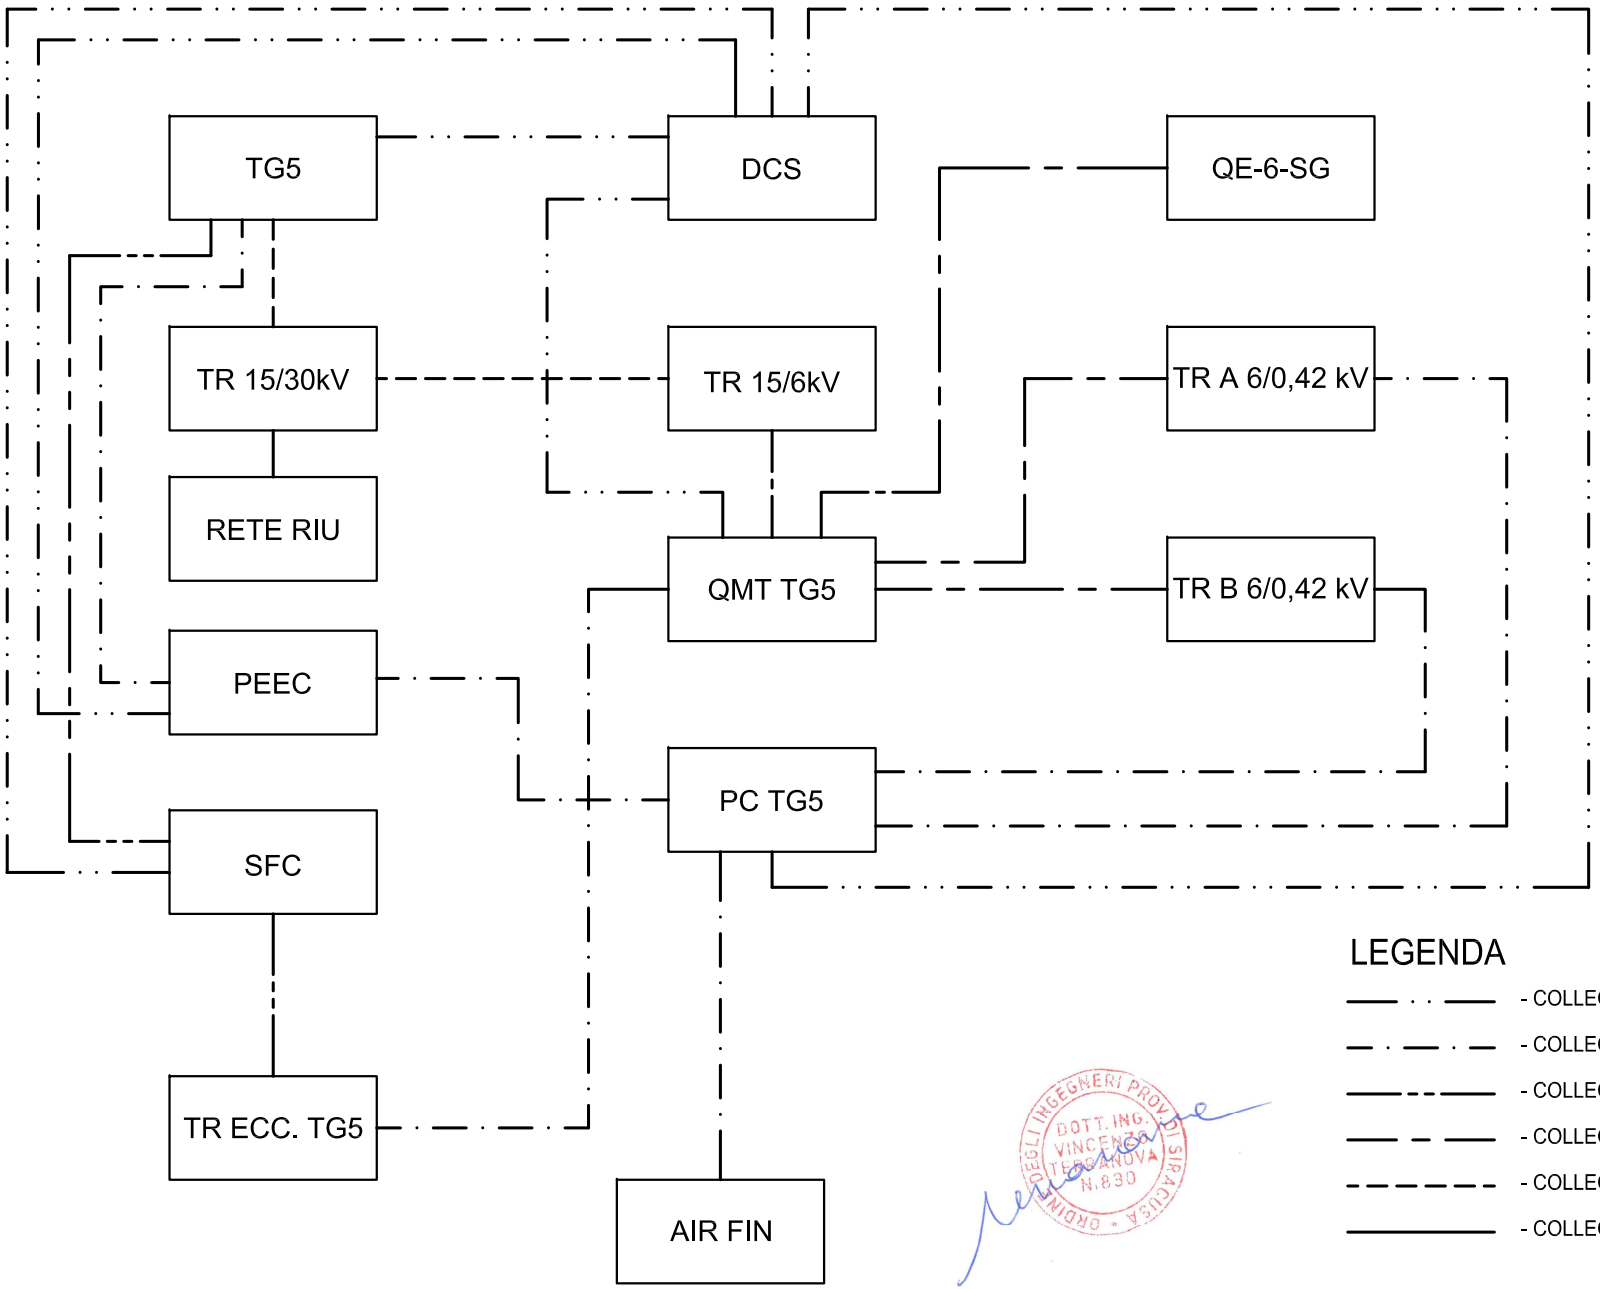

REV.	DESCRIZIONE	DATA	COMPIL.	CONTR.	APPROV.
0	PRIMA EMISSIONE	04-03-19	ITING	CARAFFA	IERNA

ERG

SETEC ENGINEERING & CONTRACTING

CLIENTE:	ERG Power		STAB. PRIOLO G.
PROGETTO:	INGEGNERIA PER AUTORIZZAZIONE TG OPEN CICLE		IMP. SA1NORD
TITOLO:	Schema a blocchi interconnessioni elettriche		RIF. CL.
DWG. N°	SE-E-7050-SX-EF-001	REV. 0	FOGLIO 1 di 1