Formato UNI A0

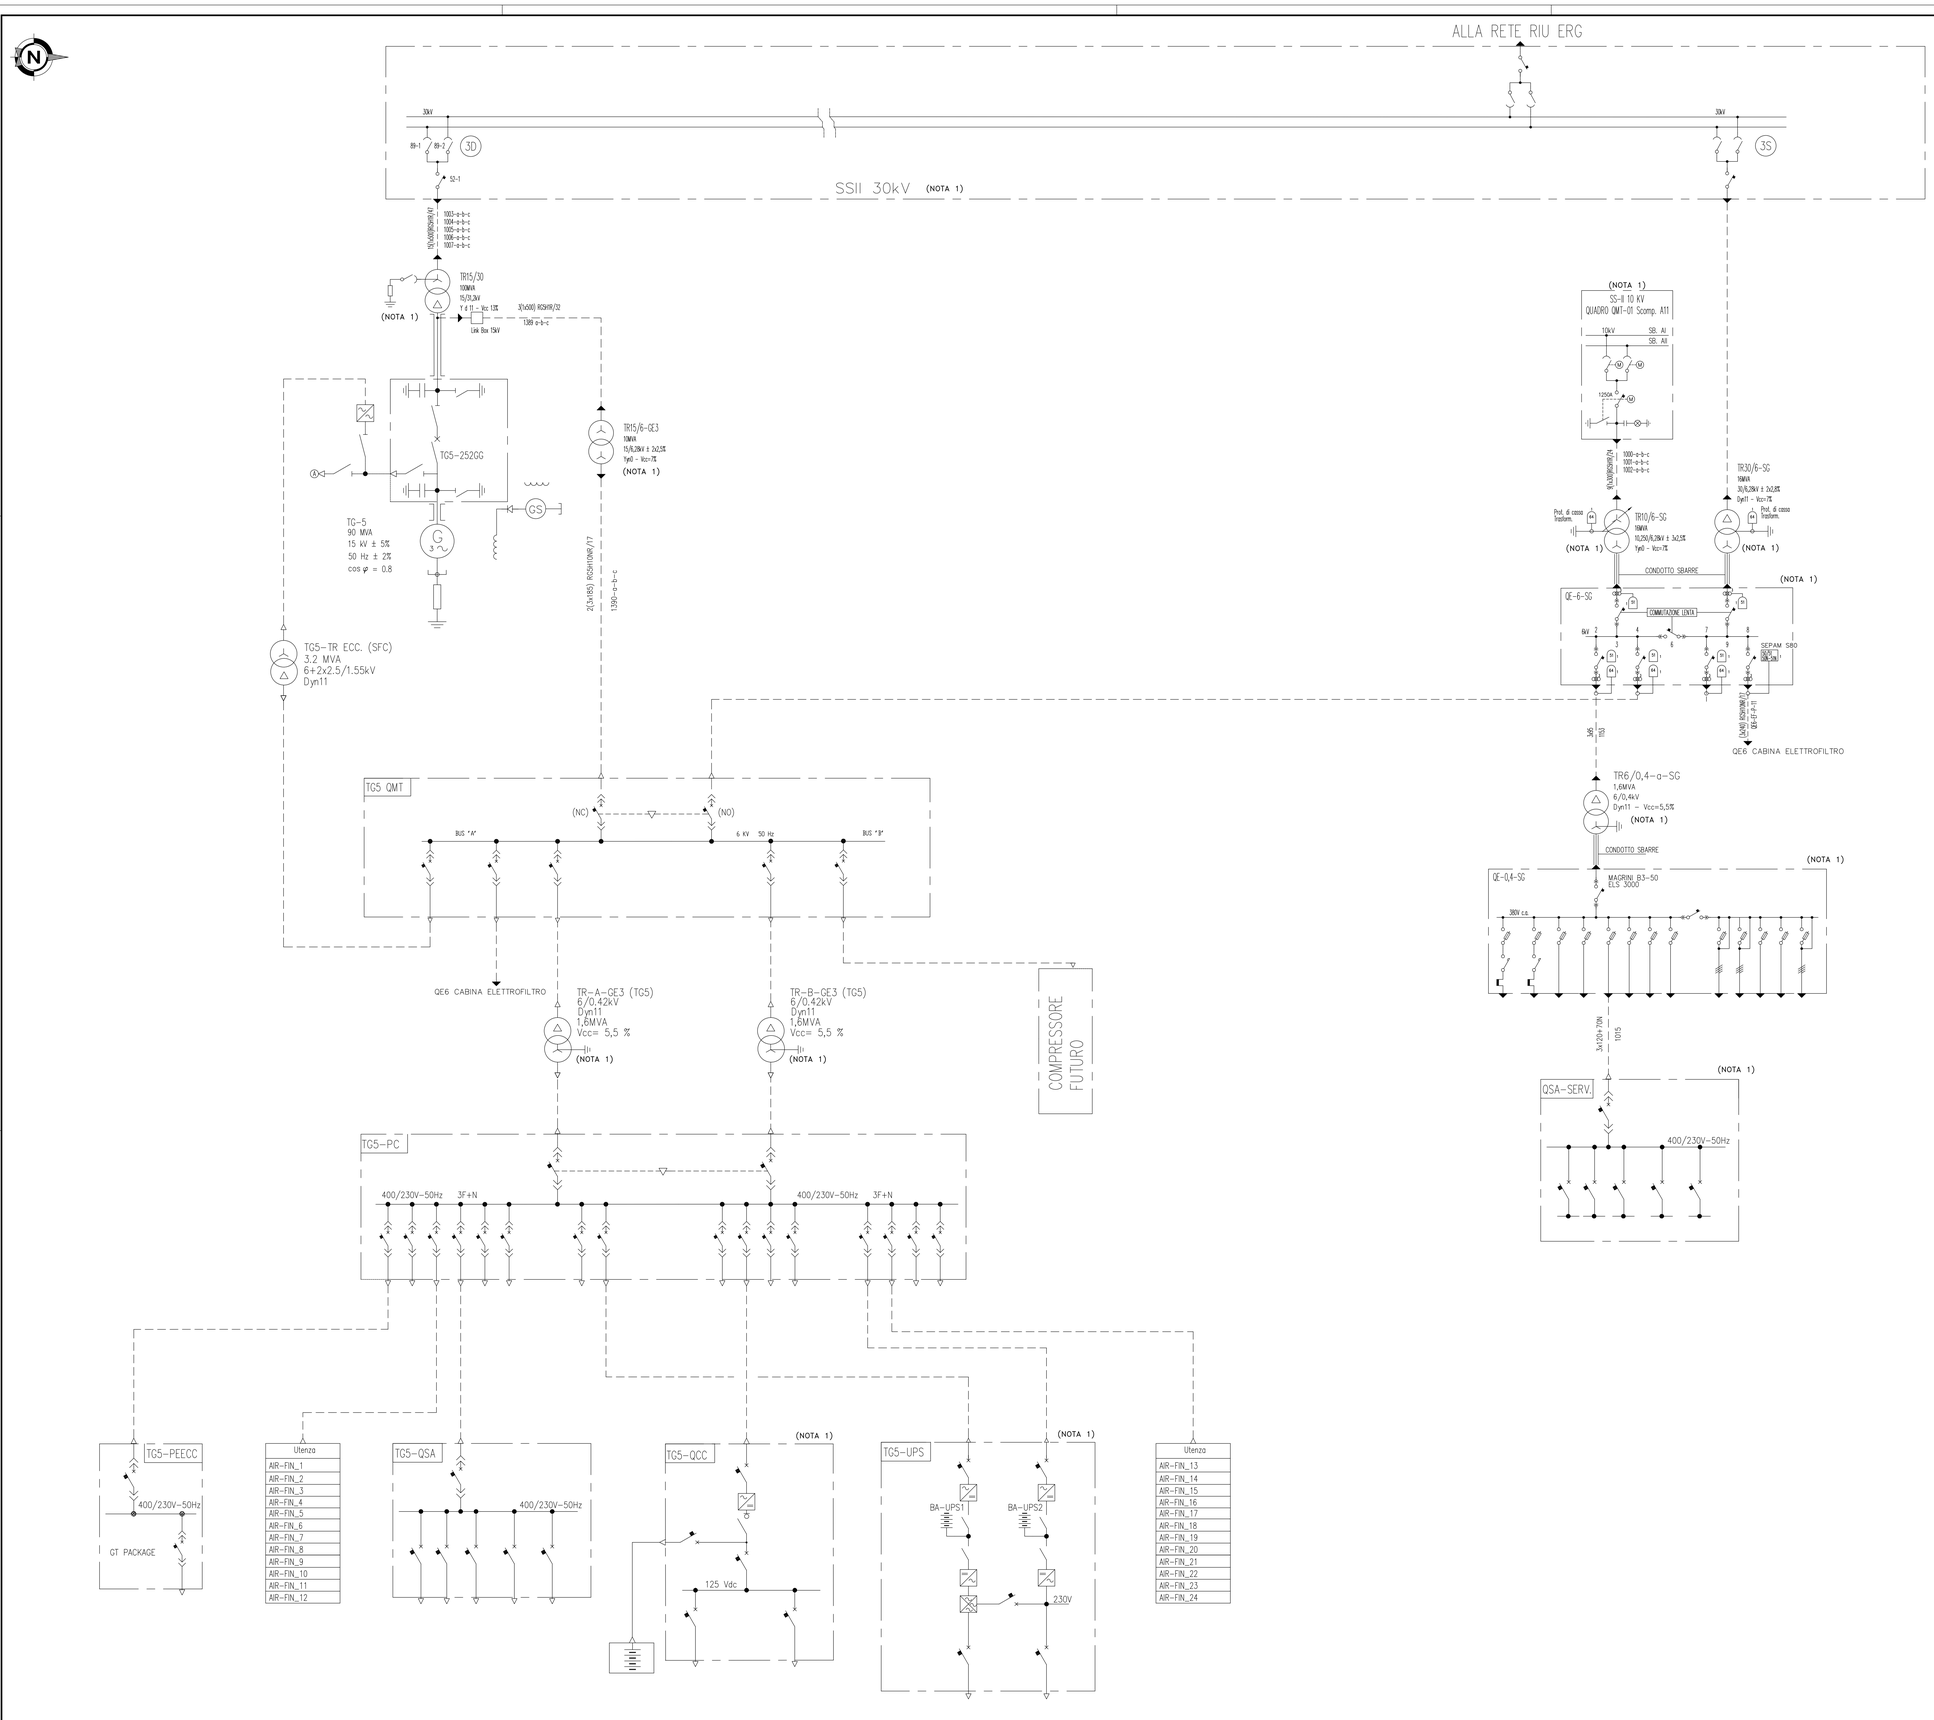

NOTE

1) Indica apparecchiatura esistente riutilizzata e/o ricondizionata

LEGENDA

DISEGNI DI RIFERIMENTO

N° DISEGNO	DESCRIZIONE

REV.	DATA	DESCRIZIONE	ITING ELAB.	CARAFFA CONTR.	CARAFFA VISTO	IERNA APPR.
0	04/03/19	PRIMA EMISSIONE				

Cliente: ERG EVOLVING ENERGIES

SETEC ENGINEERING & CONTRACTING

Progetto: PROGETTO DI REVAMPING DELL'IMPIANTO SA1 NORD 3

Commessa: SE–7050 | Rif. Cliente:

Impianto: SA1/N | Scala:

Oggetto: SCHEMA UNIFILARE GENERALE NUOVO IMPIANTO TG

Sostituisce il:

Sostituito dal:

Documento: SE–E–7050–SX–EX–001 | Foglio: 1 / 1 | Nome File: 7050_0SXEX001 | Rev.: 0 | Data: 04/03/19

IL PRESENTE DISEGNO E' PROPRIETA' AZIENDALE, LA SOCIETA' TUTELERA' I PROPRI DIRITTI A TERMINE DI LEGGE

Elaborato prodotto da SB SETEC S.p.A. # Mod. 04.01.005 Rev. A #