

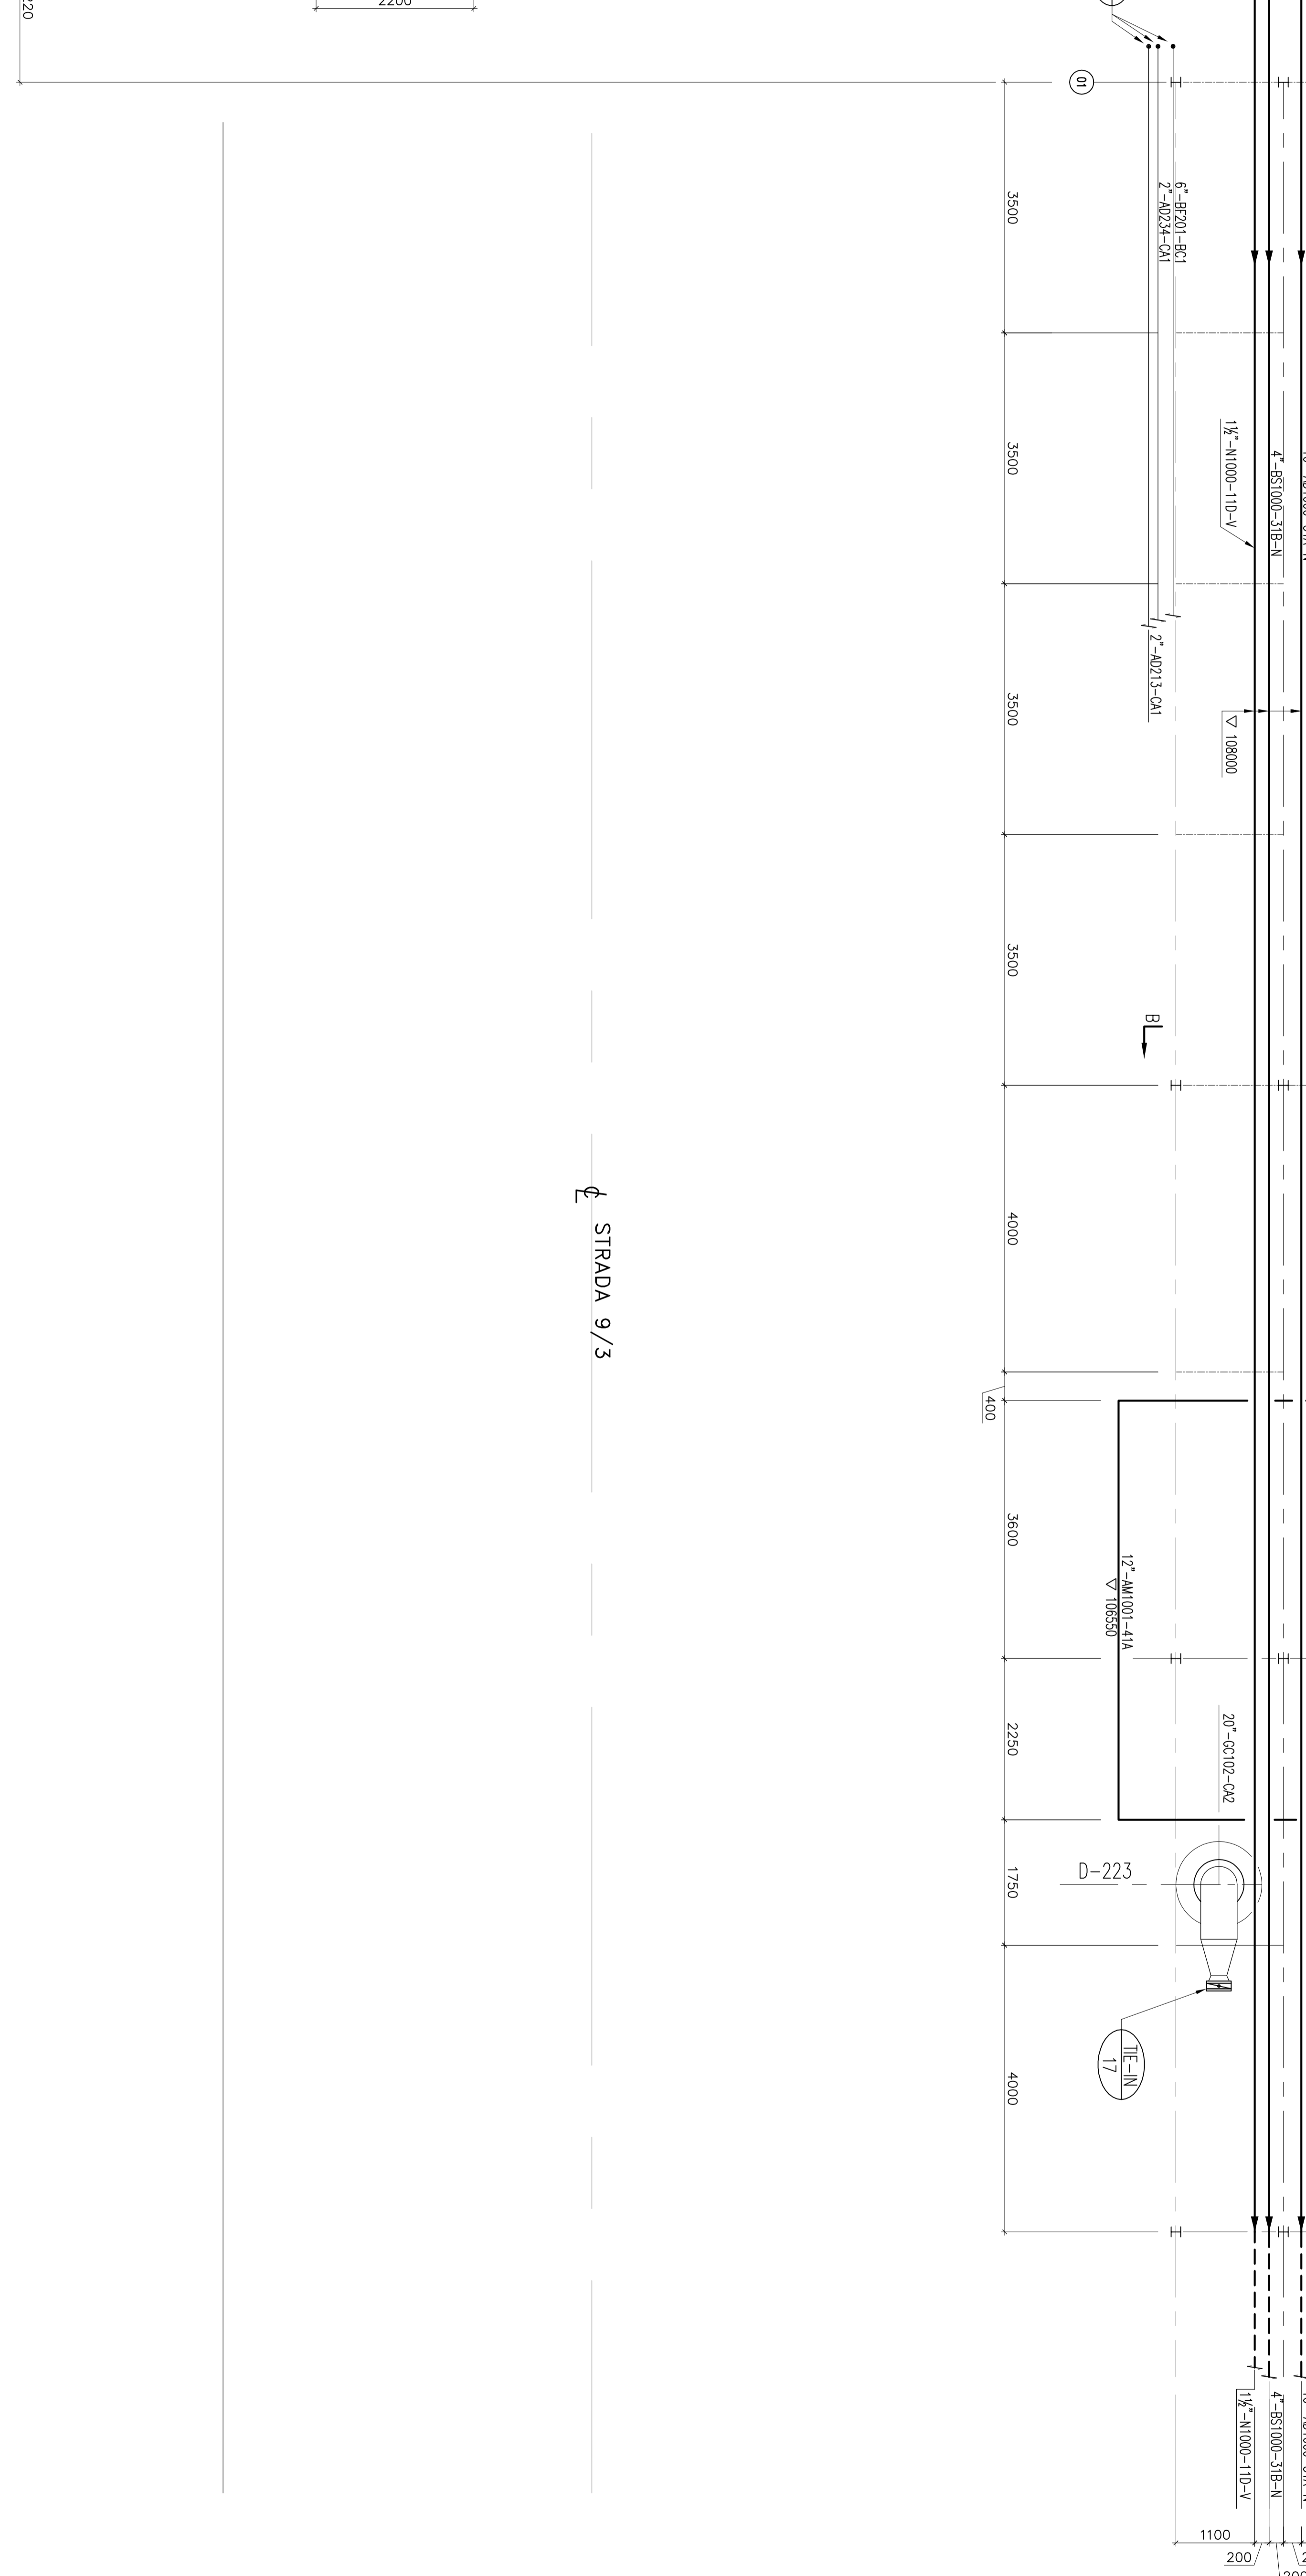
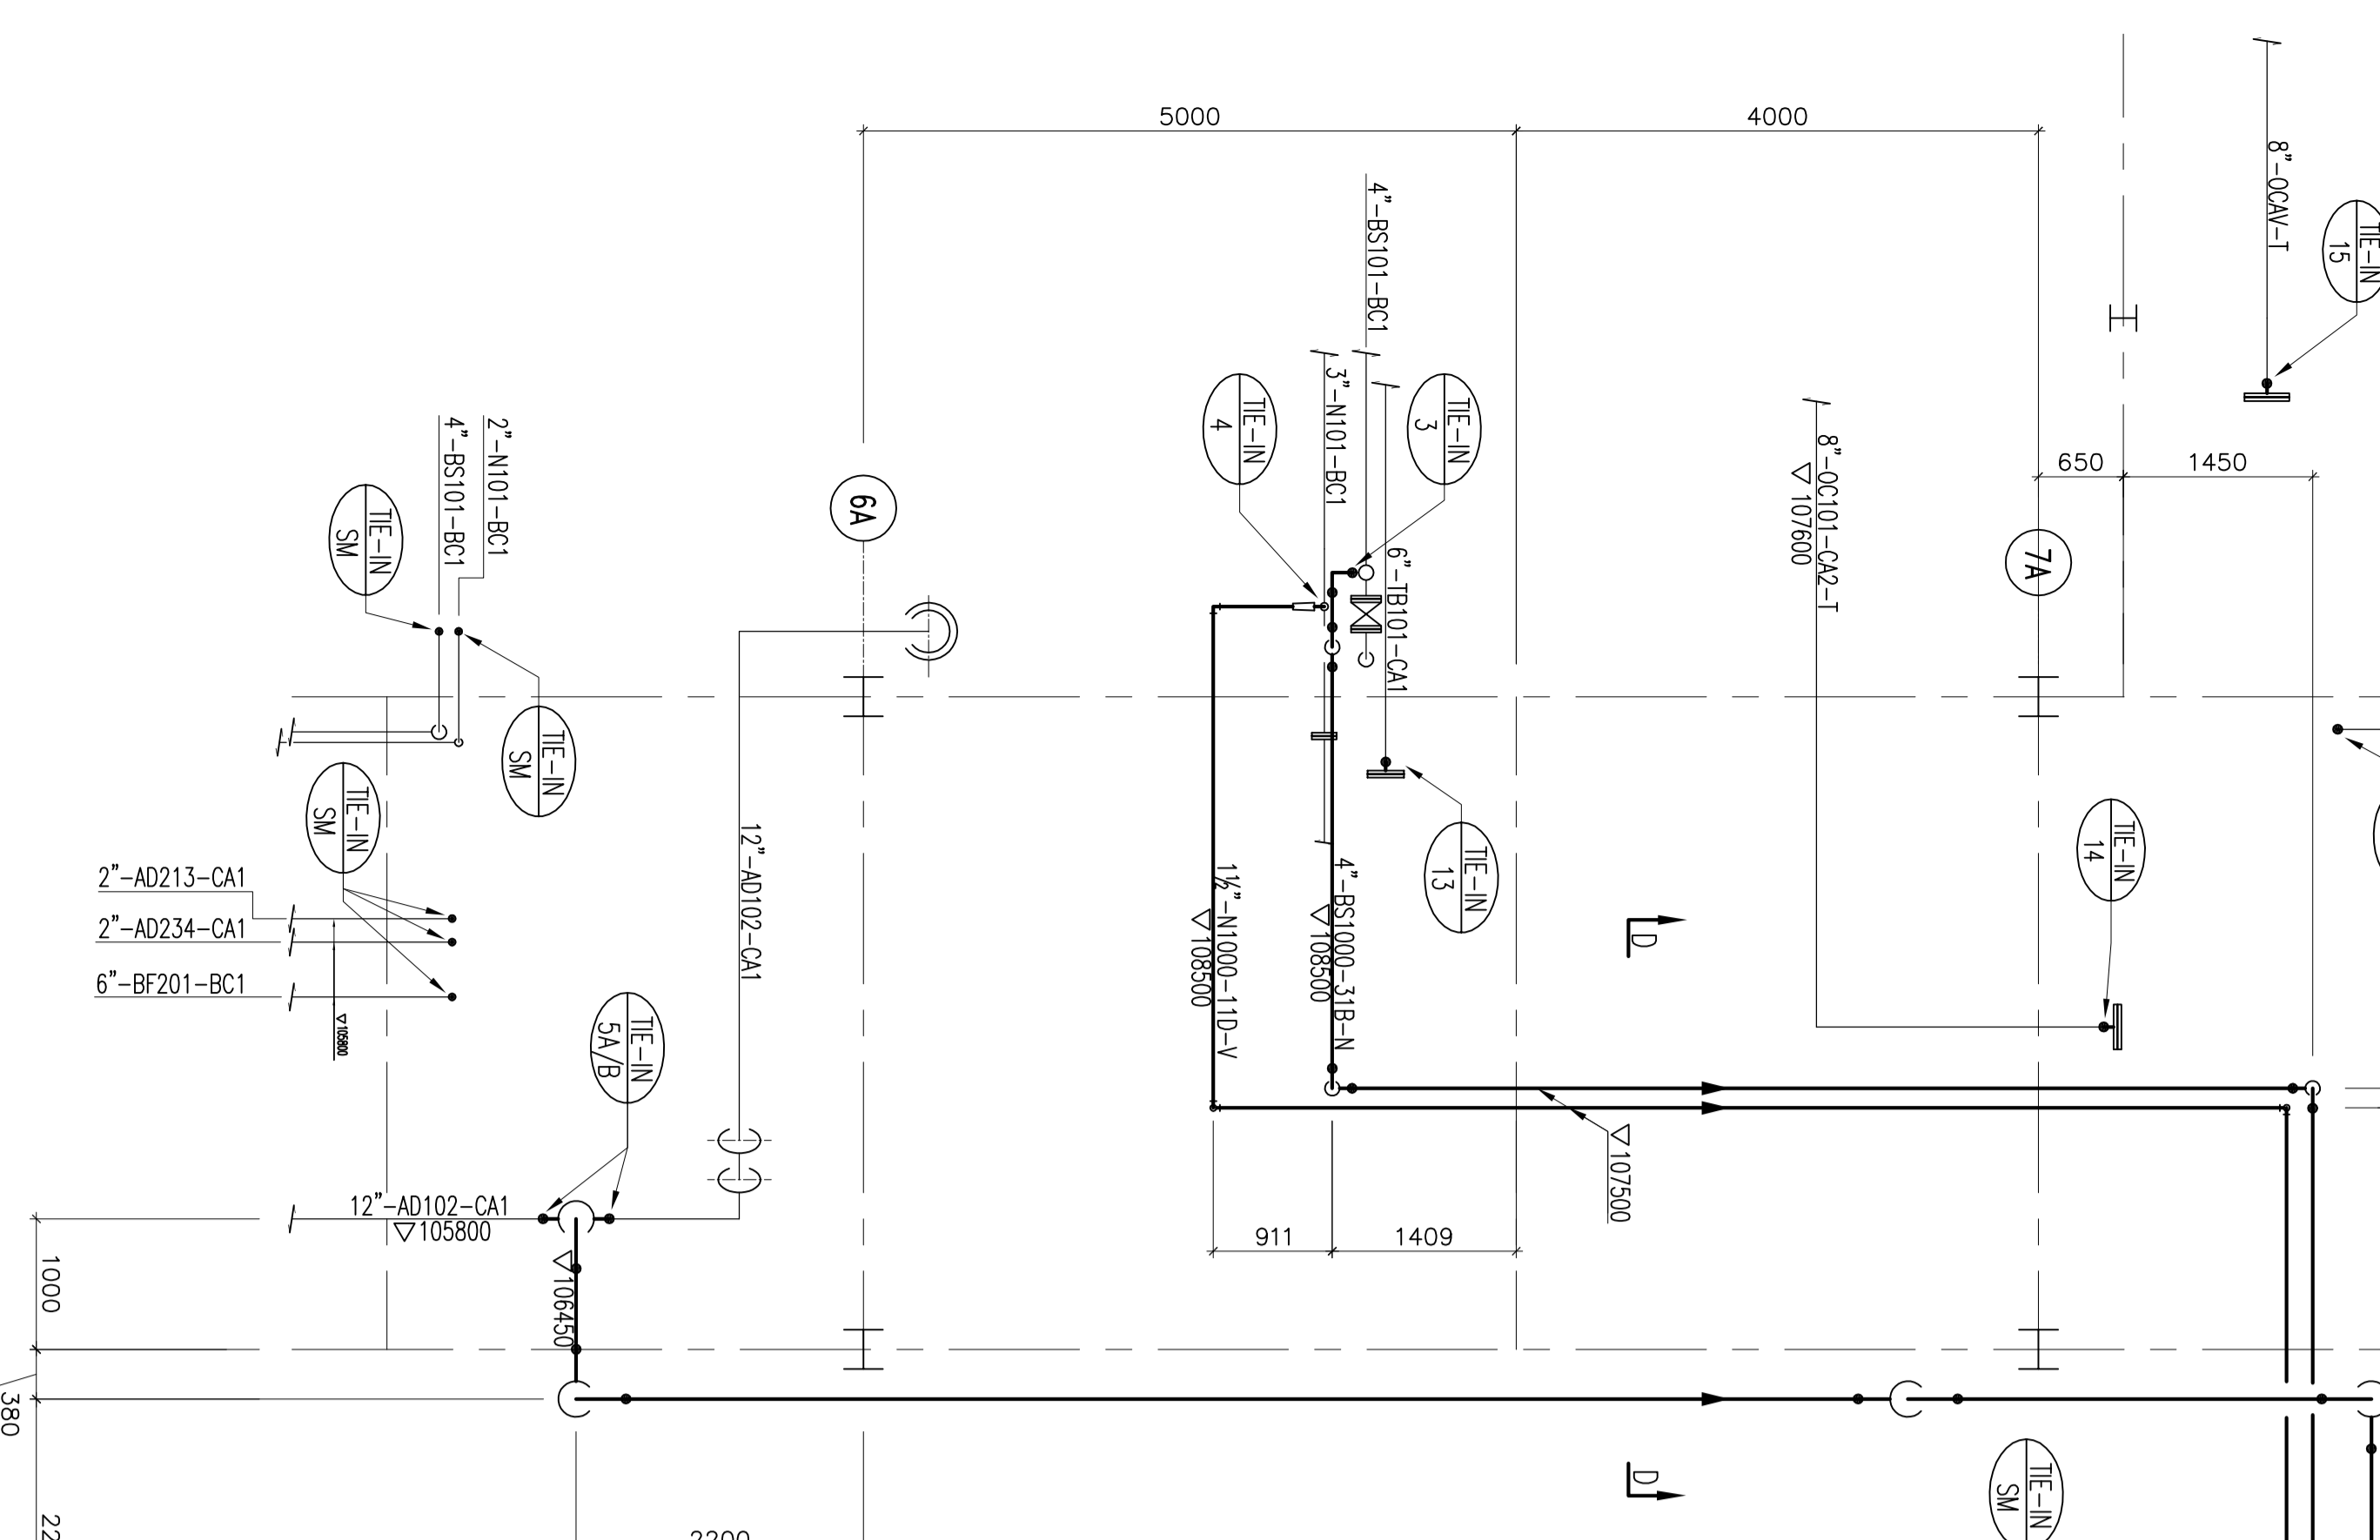
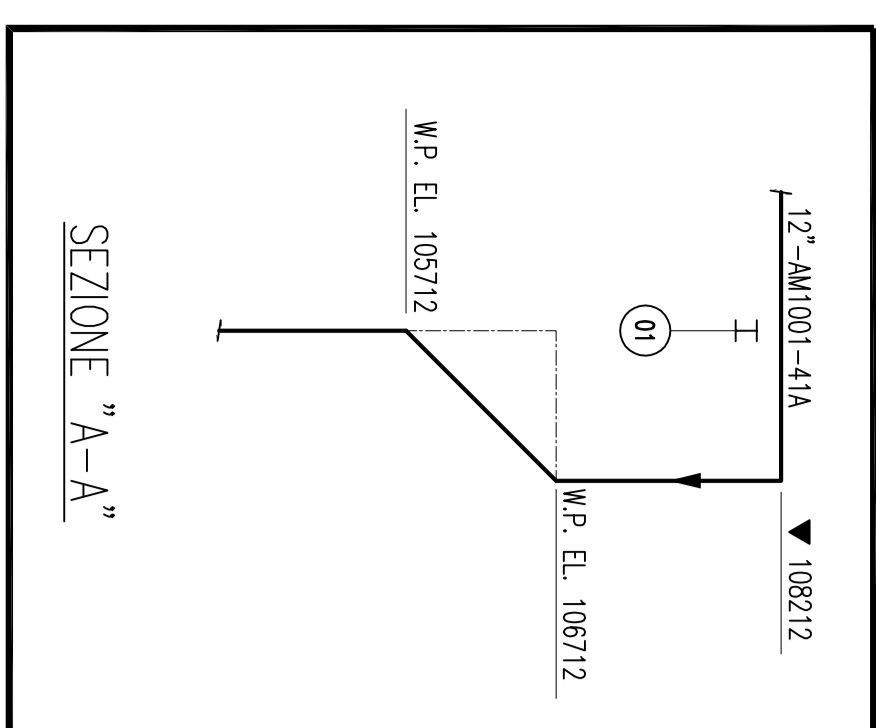
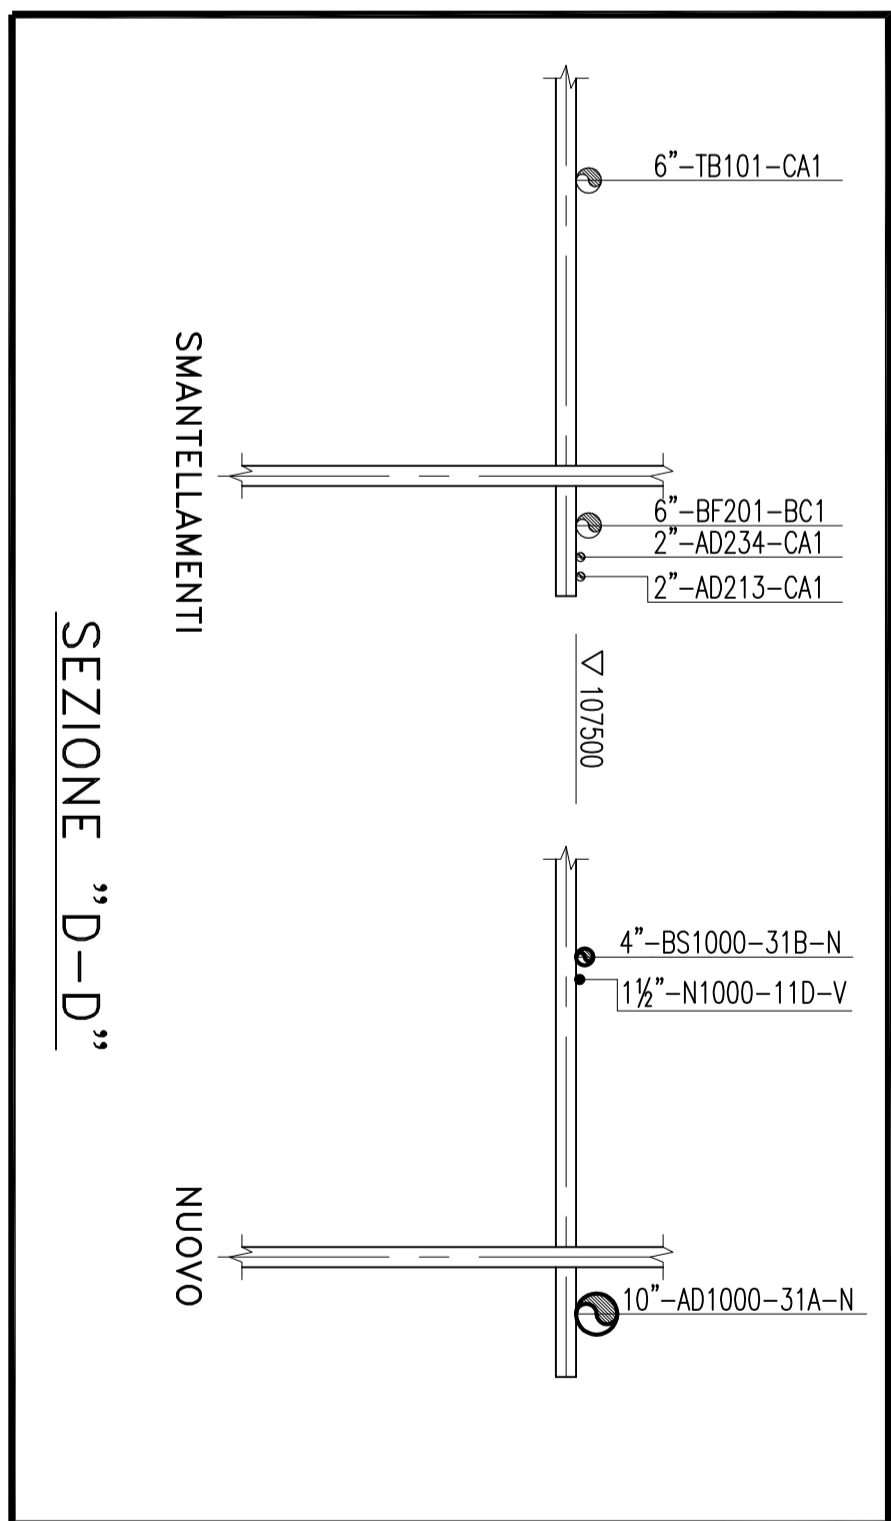
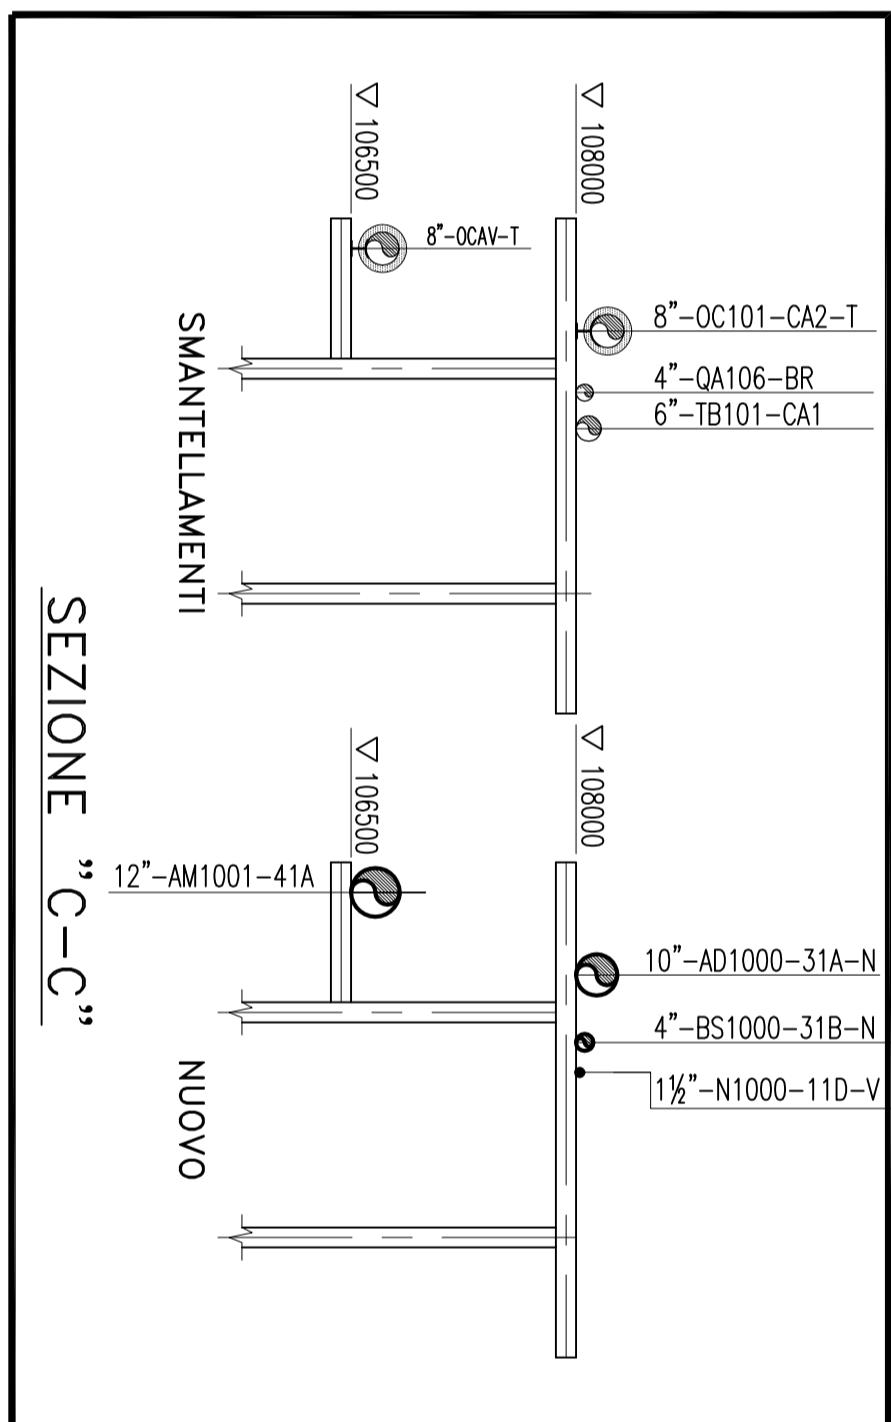
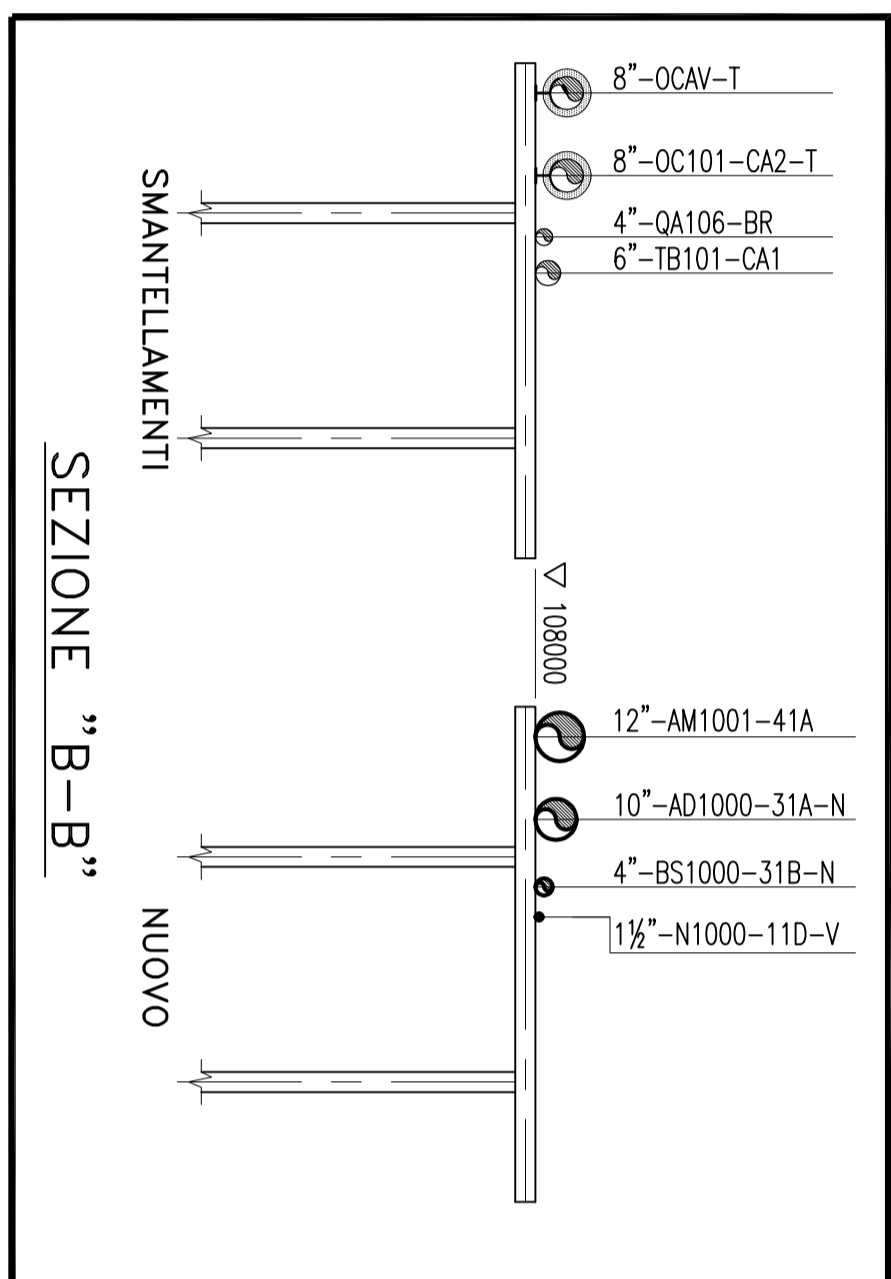


POZZETTO A.M. 327

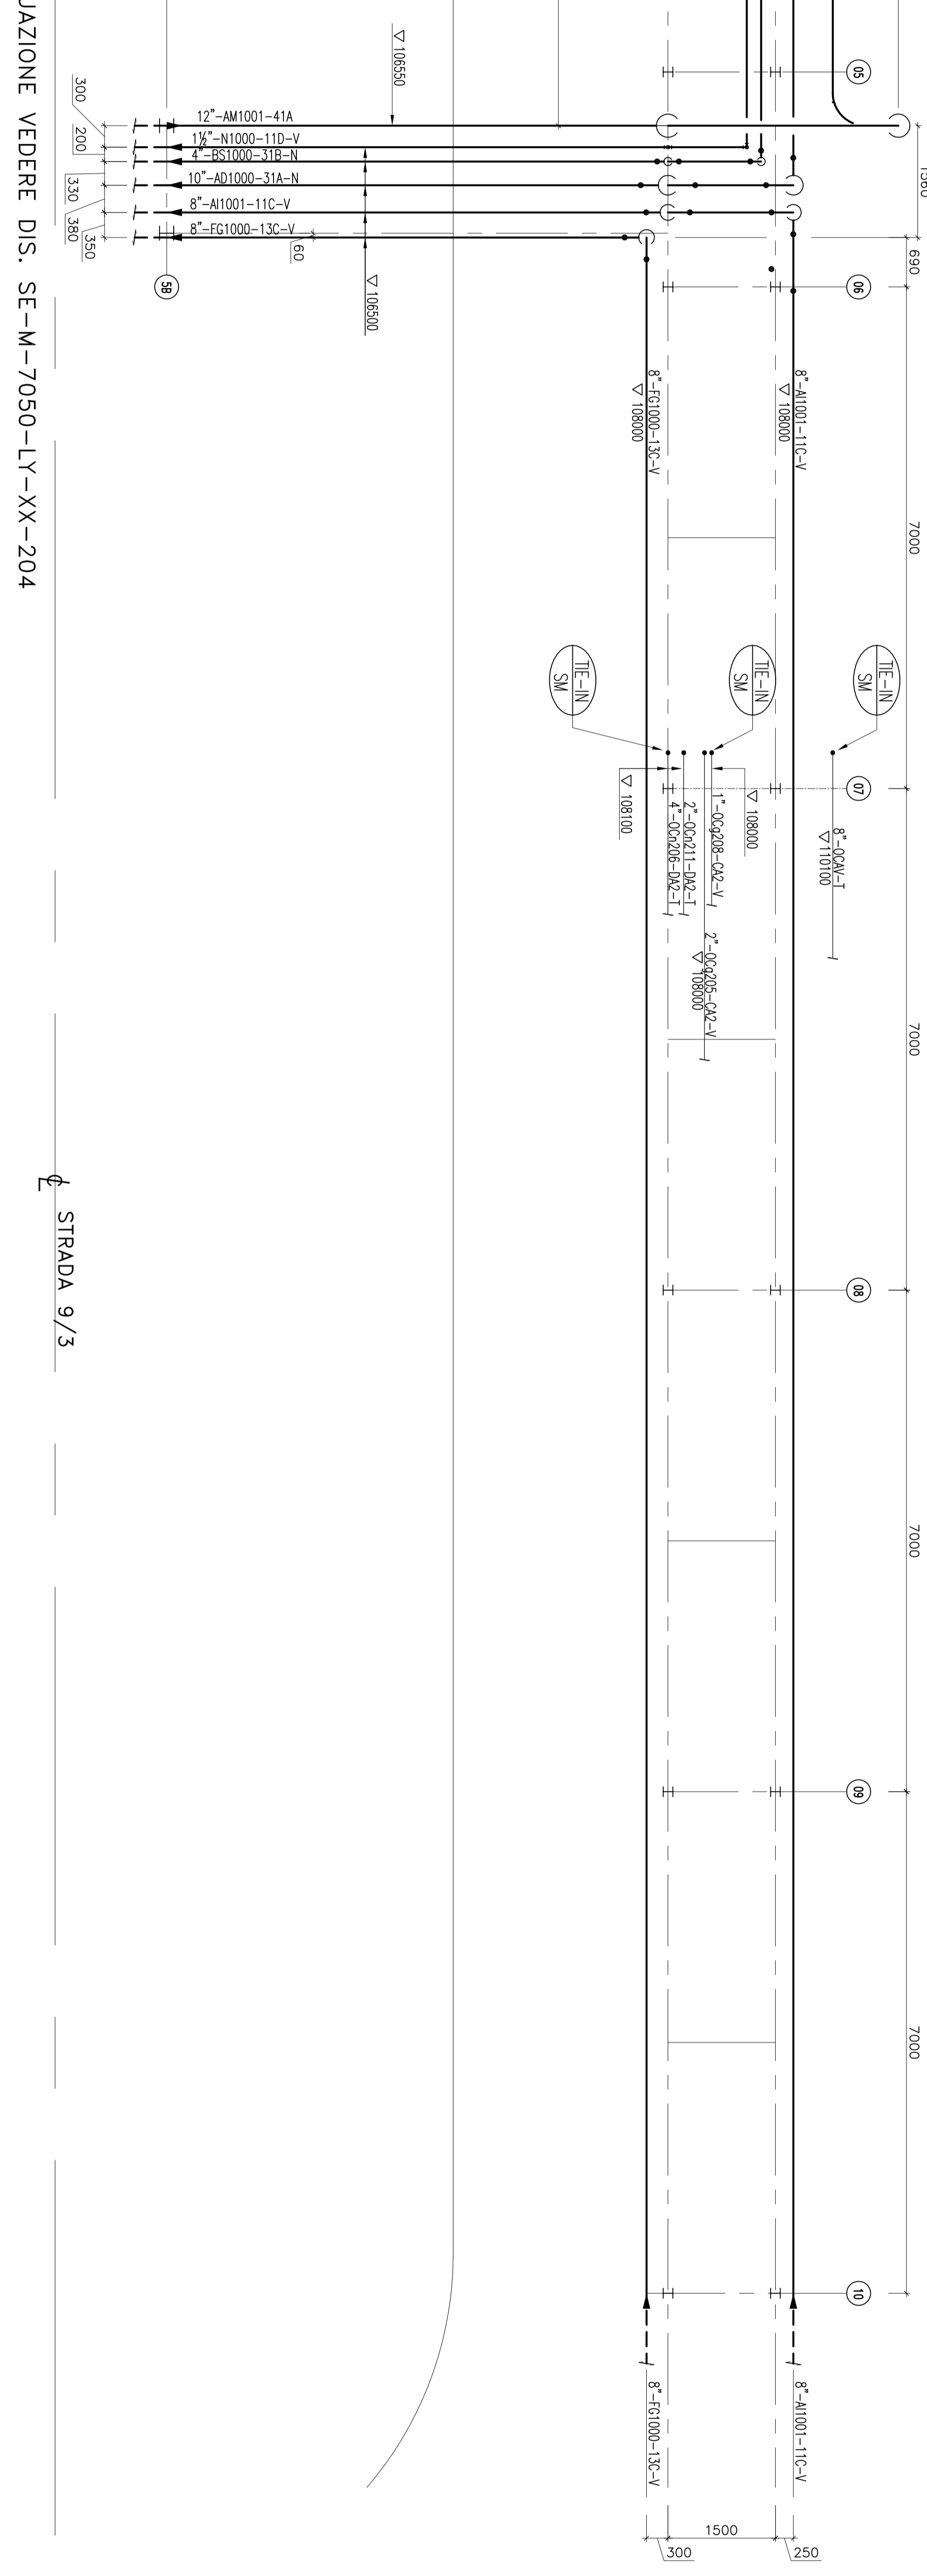

PER CONTINUAZIONE VEDERE STESSO DISEGNO

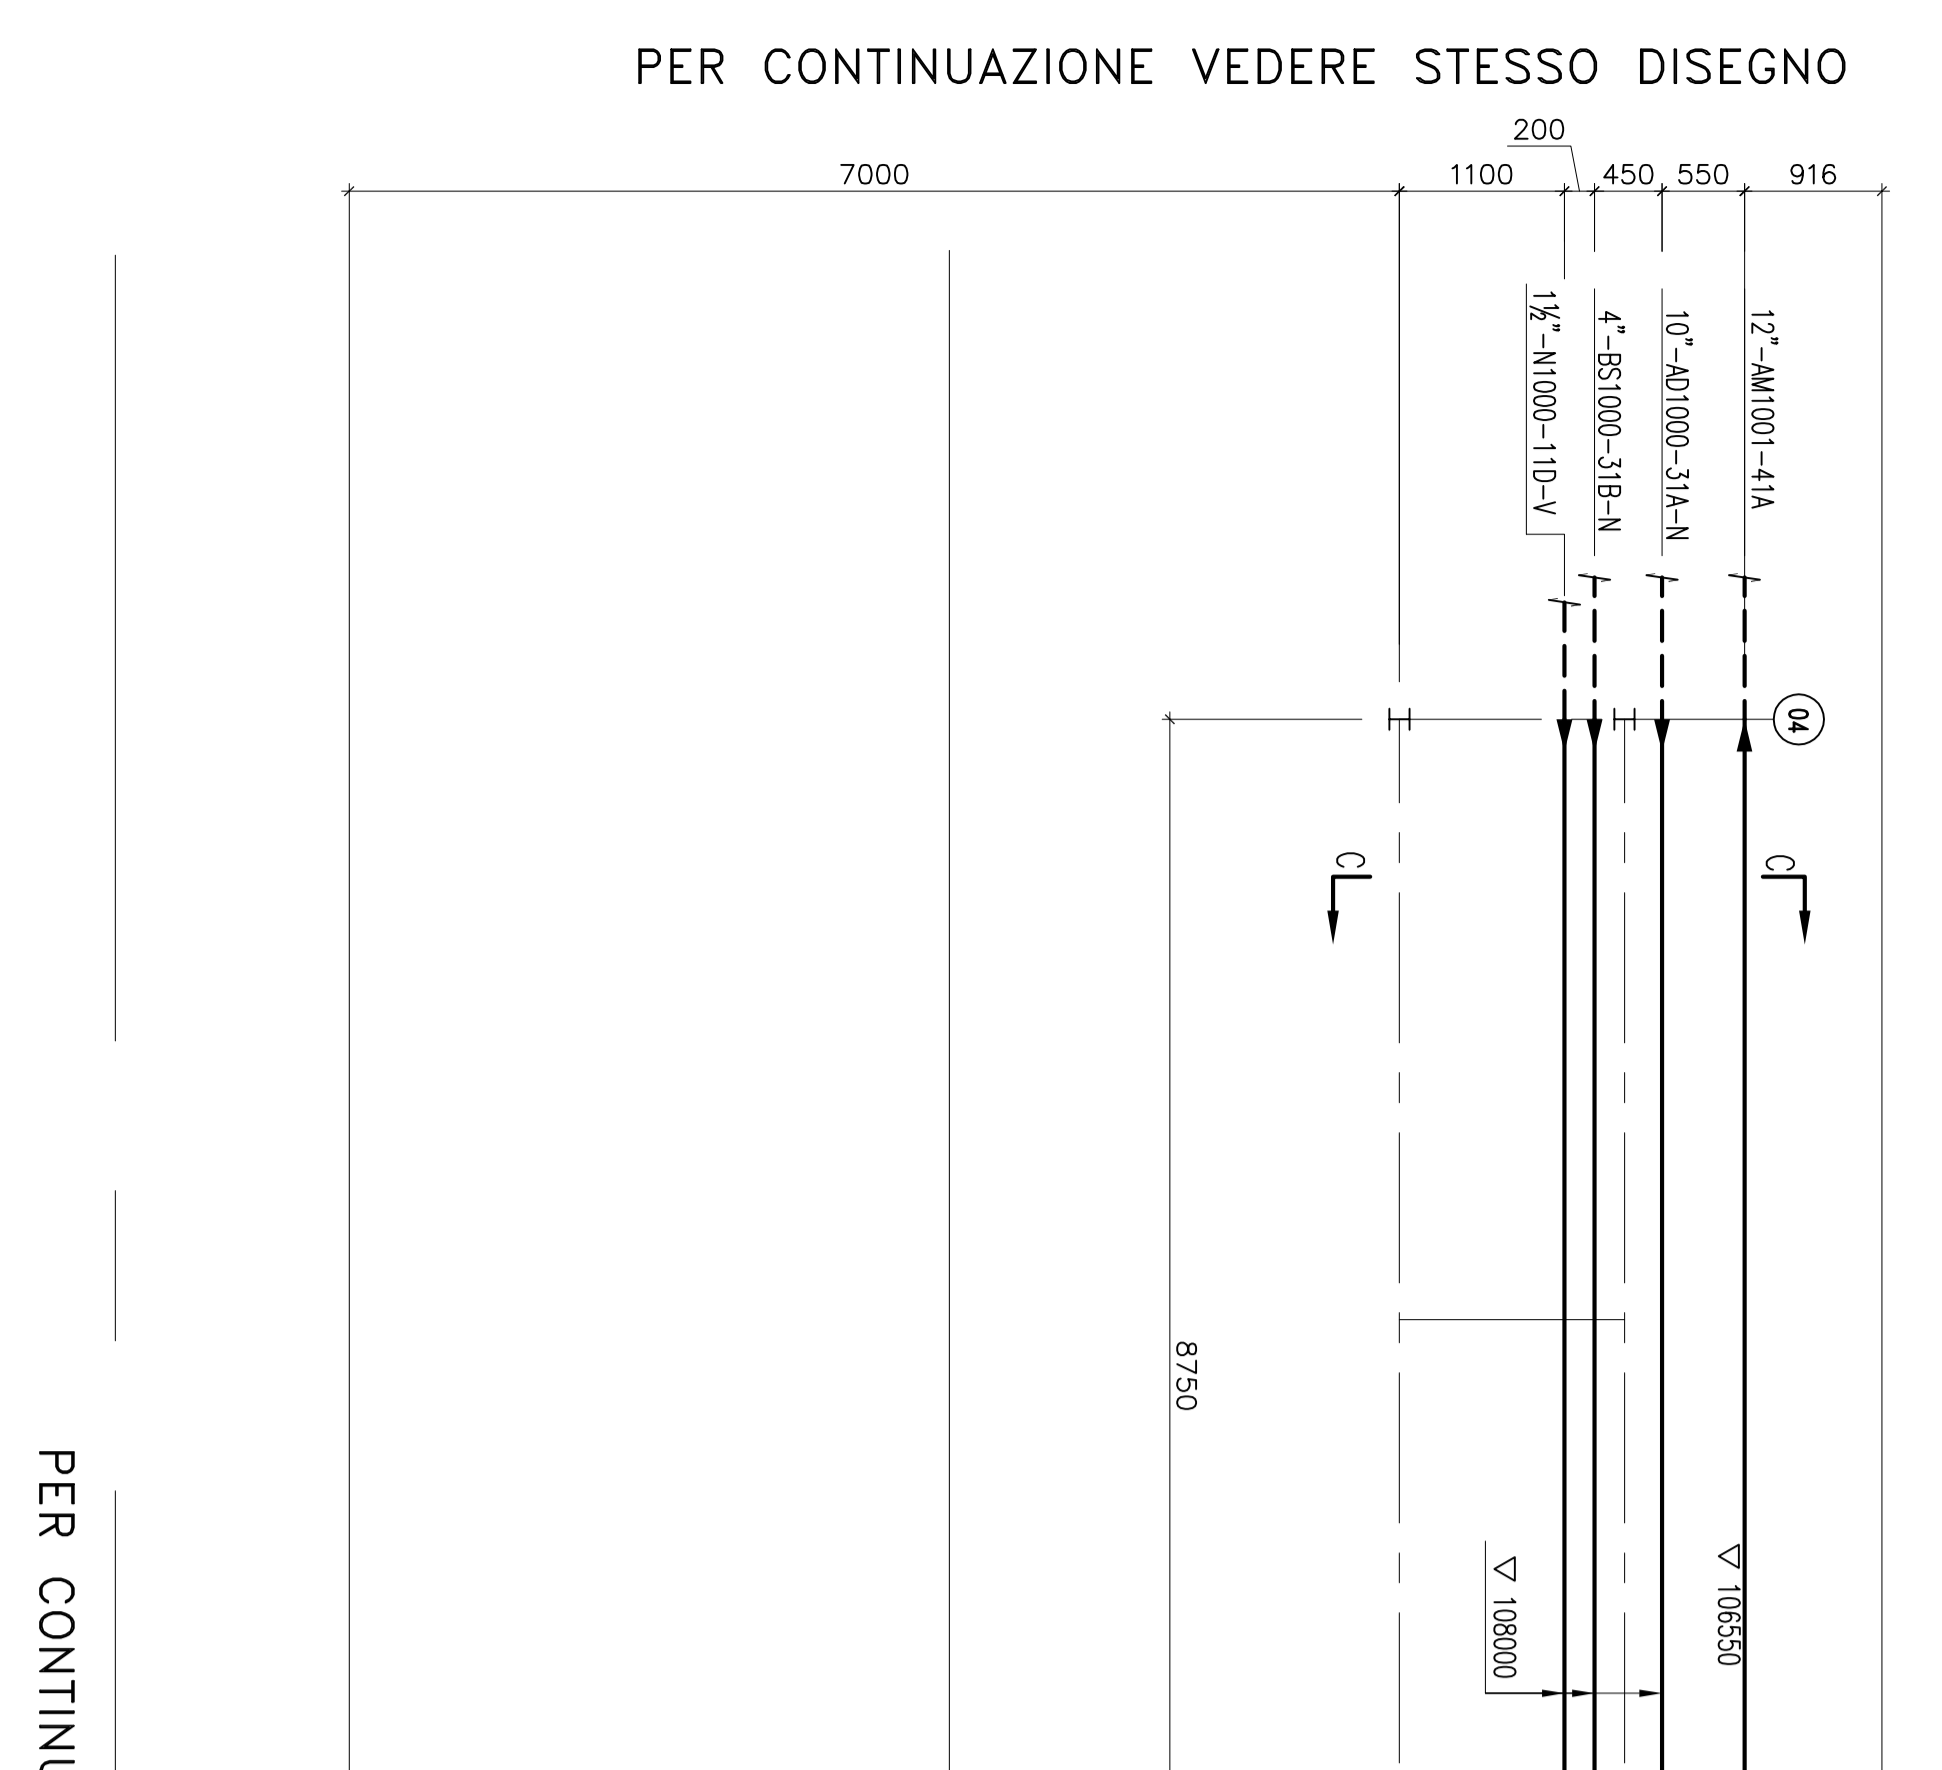

PER CONTINUAZIONE VEDERE STESSO DISEGNO

PER CONTINUAZIONE VEDERE STESSO DISEGNO


PER CONTINUAZIONE VEDERE DIS. SE-M-7050-LY-XX-202

NOTE

Table with columns: N° DISEGNO, DESCRIZIONE. It is currently empty.

DISEGNI DI RIFERIMENTO

PIANTA CHIAVE

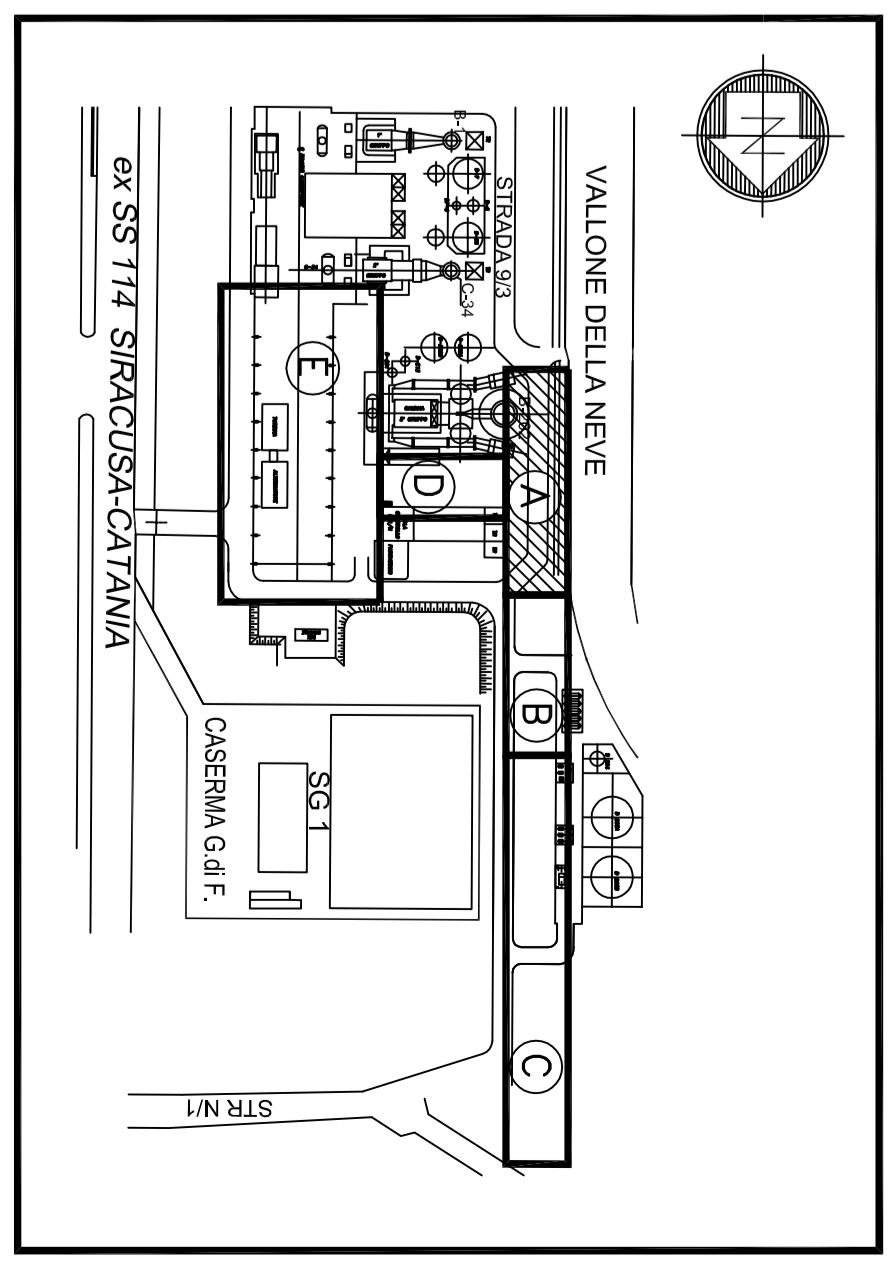

PROGETTO DI REVAMPING DELL'IMPIANTO SA1 NORD 3



INGEGNERIA & CONTRATTI

Document information table with columns: Documento, Data, Revisione, Elab., Cont., Visto, Appr., Firma, Data, Scala. It includes project details like 'SE-M-7050-LY-XX-201' and '7050_01XX201'.