



PER CONTINUAZIONE VEDERE STESSO DISEGNO

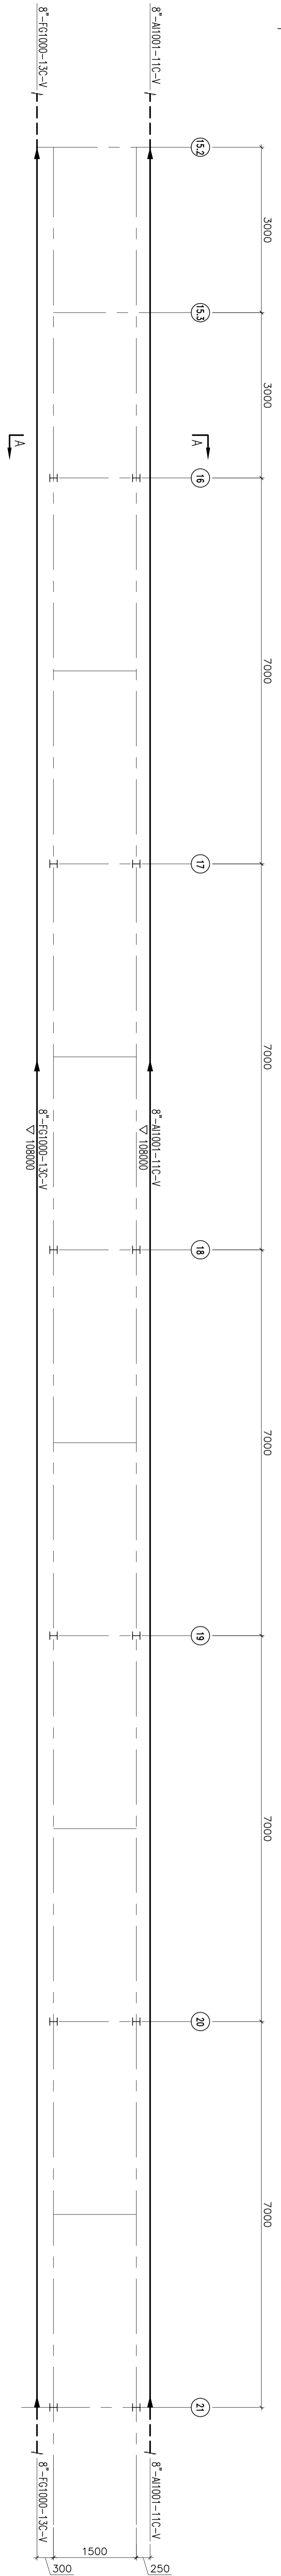


PER CONTINUAZIONE VEDERE DIS. SE-M-7050-LY-XX-203

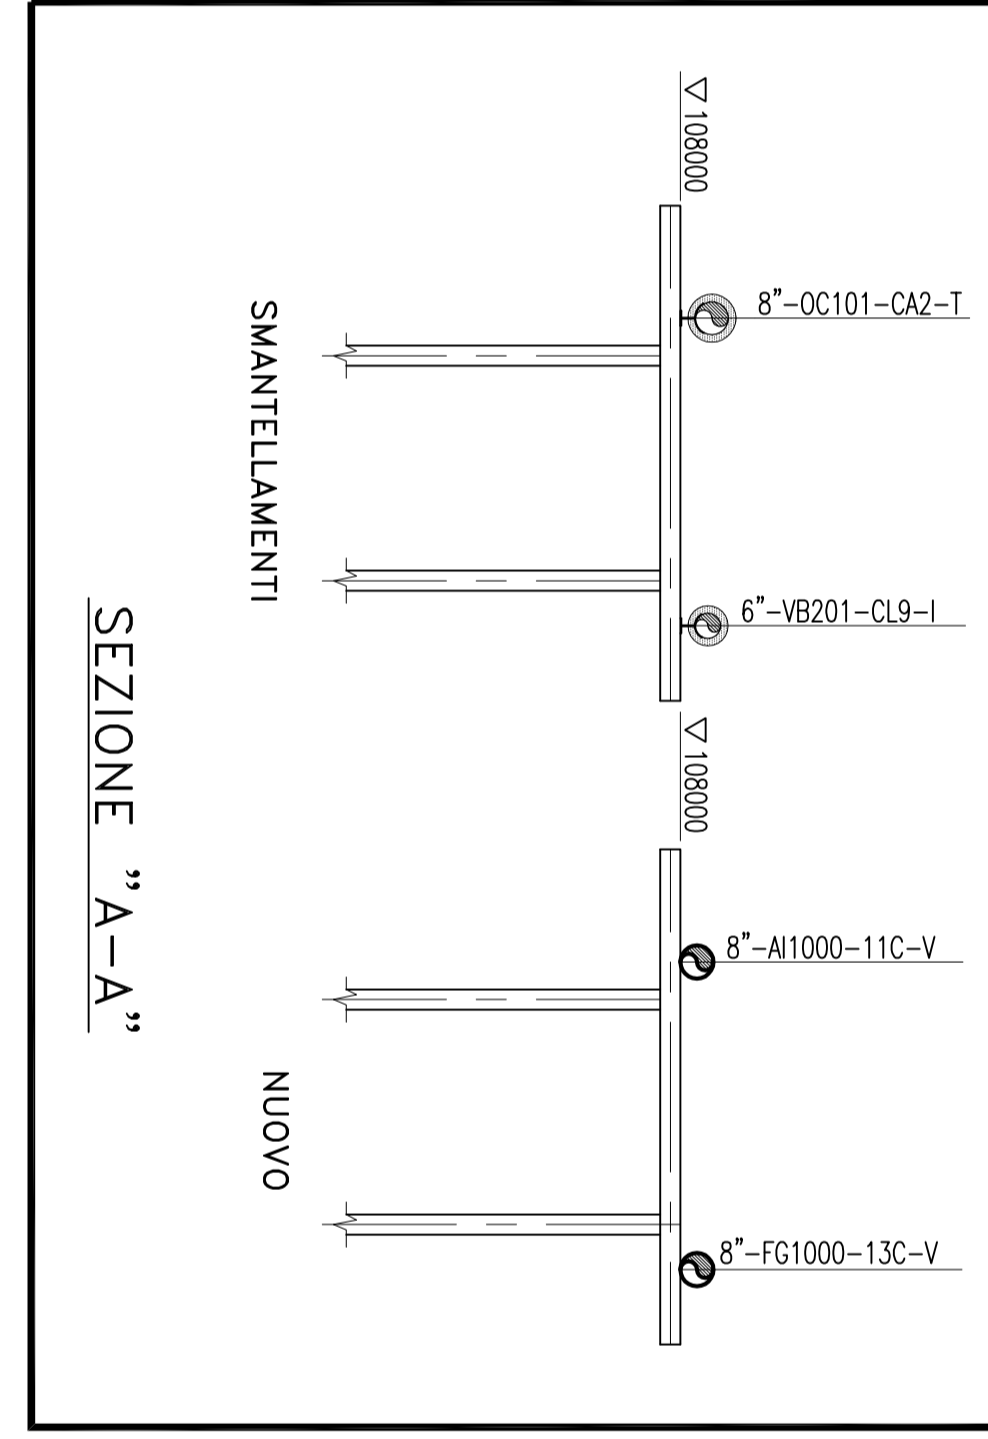

STRADA 9/3

PER CONTINUAZIONE VEDERE DIS. SE-M-7050-LY-XX-201

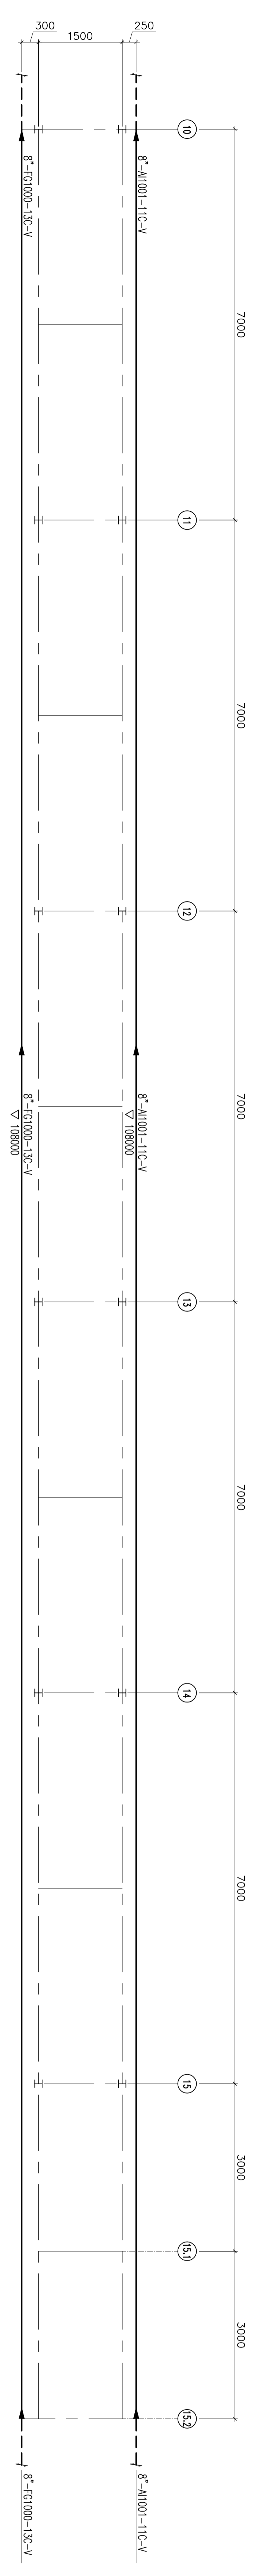

PER CONTINUAZIONE VEDERE STESSO DISEGNO




STRADA 9/3

NOTE

DISEGNI DI RIFERIMENTO

N° DISGNO	DESCRIZIONE

PIANTA CHIAVE

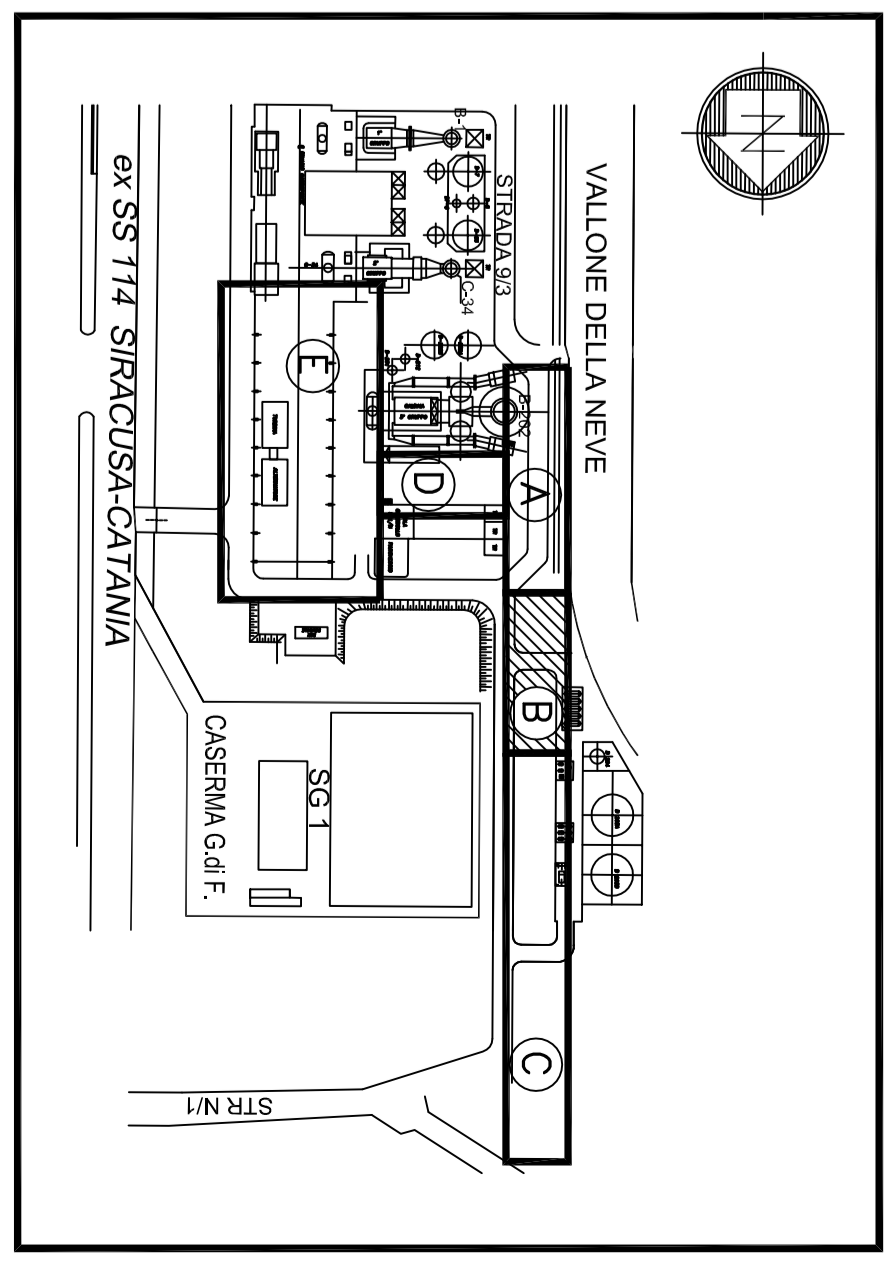

Progetto: **PROGETTO DI REVAMPING DELL'IMPIANTO S41**
 SE-7050
 Nord 3

PIANTA TUBAZIONI AREA "B"

SE-M-7050-LY-XX-202

1 PRESENTE DESCRIZIONE E PROSPETTIVA AZIMUTALE. LA SOCIETA' INTERESSATA, PROPRIO DIRITTO, RITENUTA DI LEGGE.