Formato UNI A0

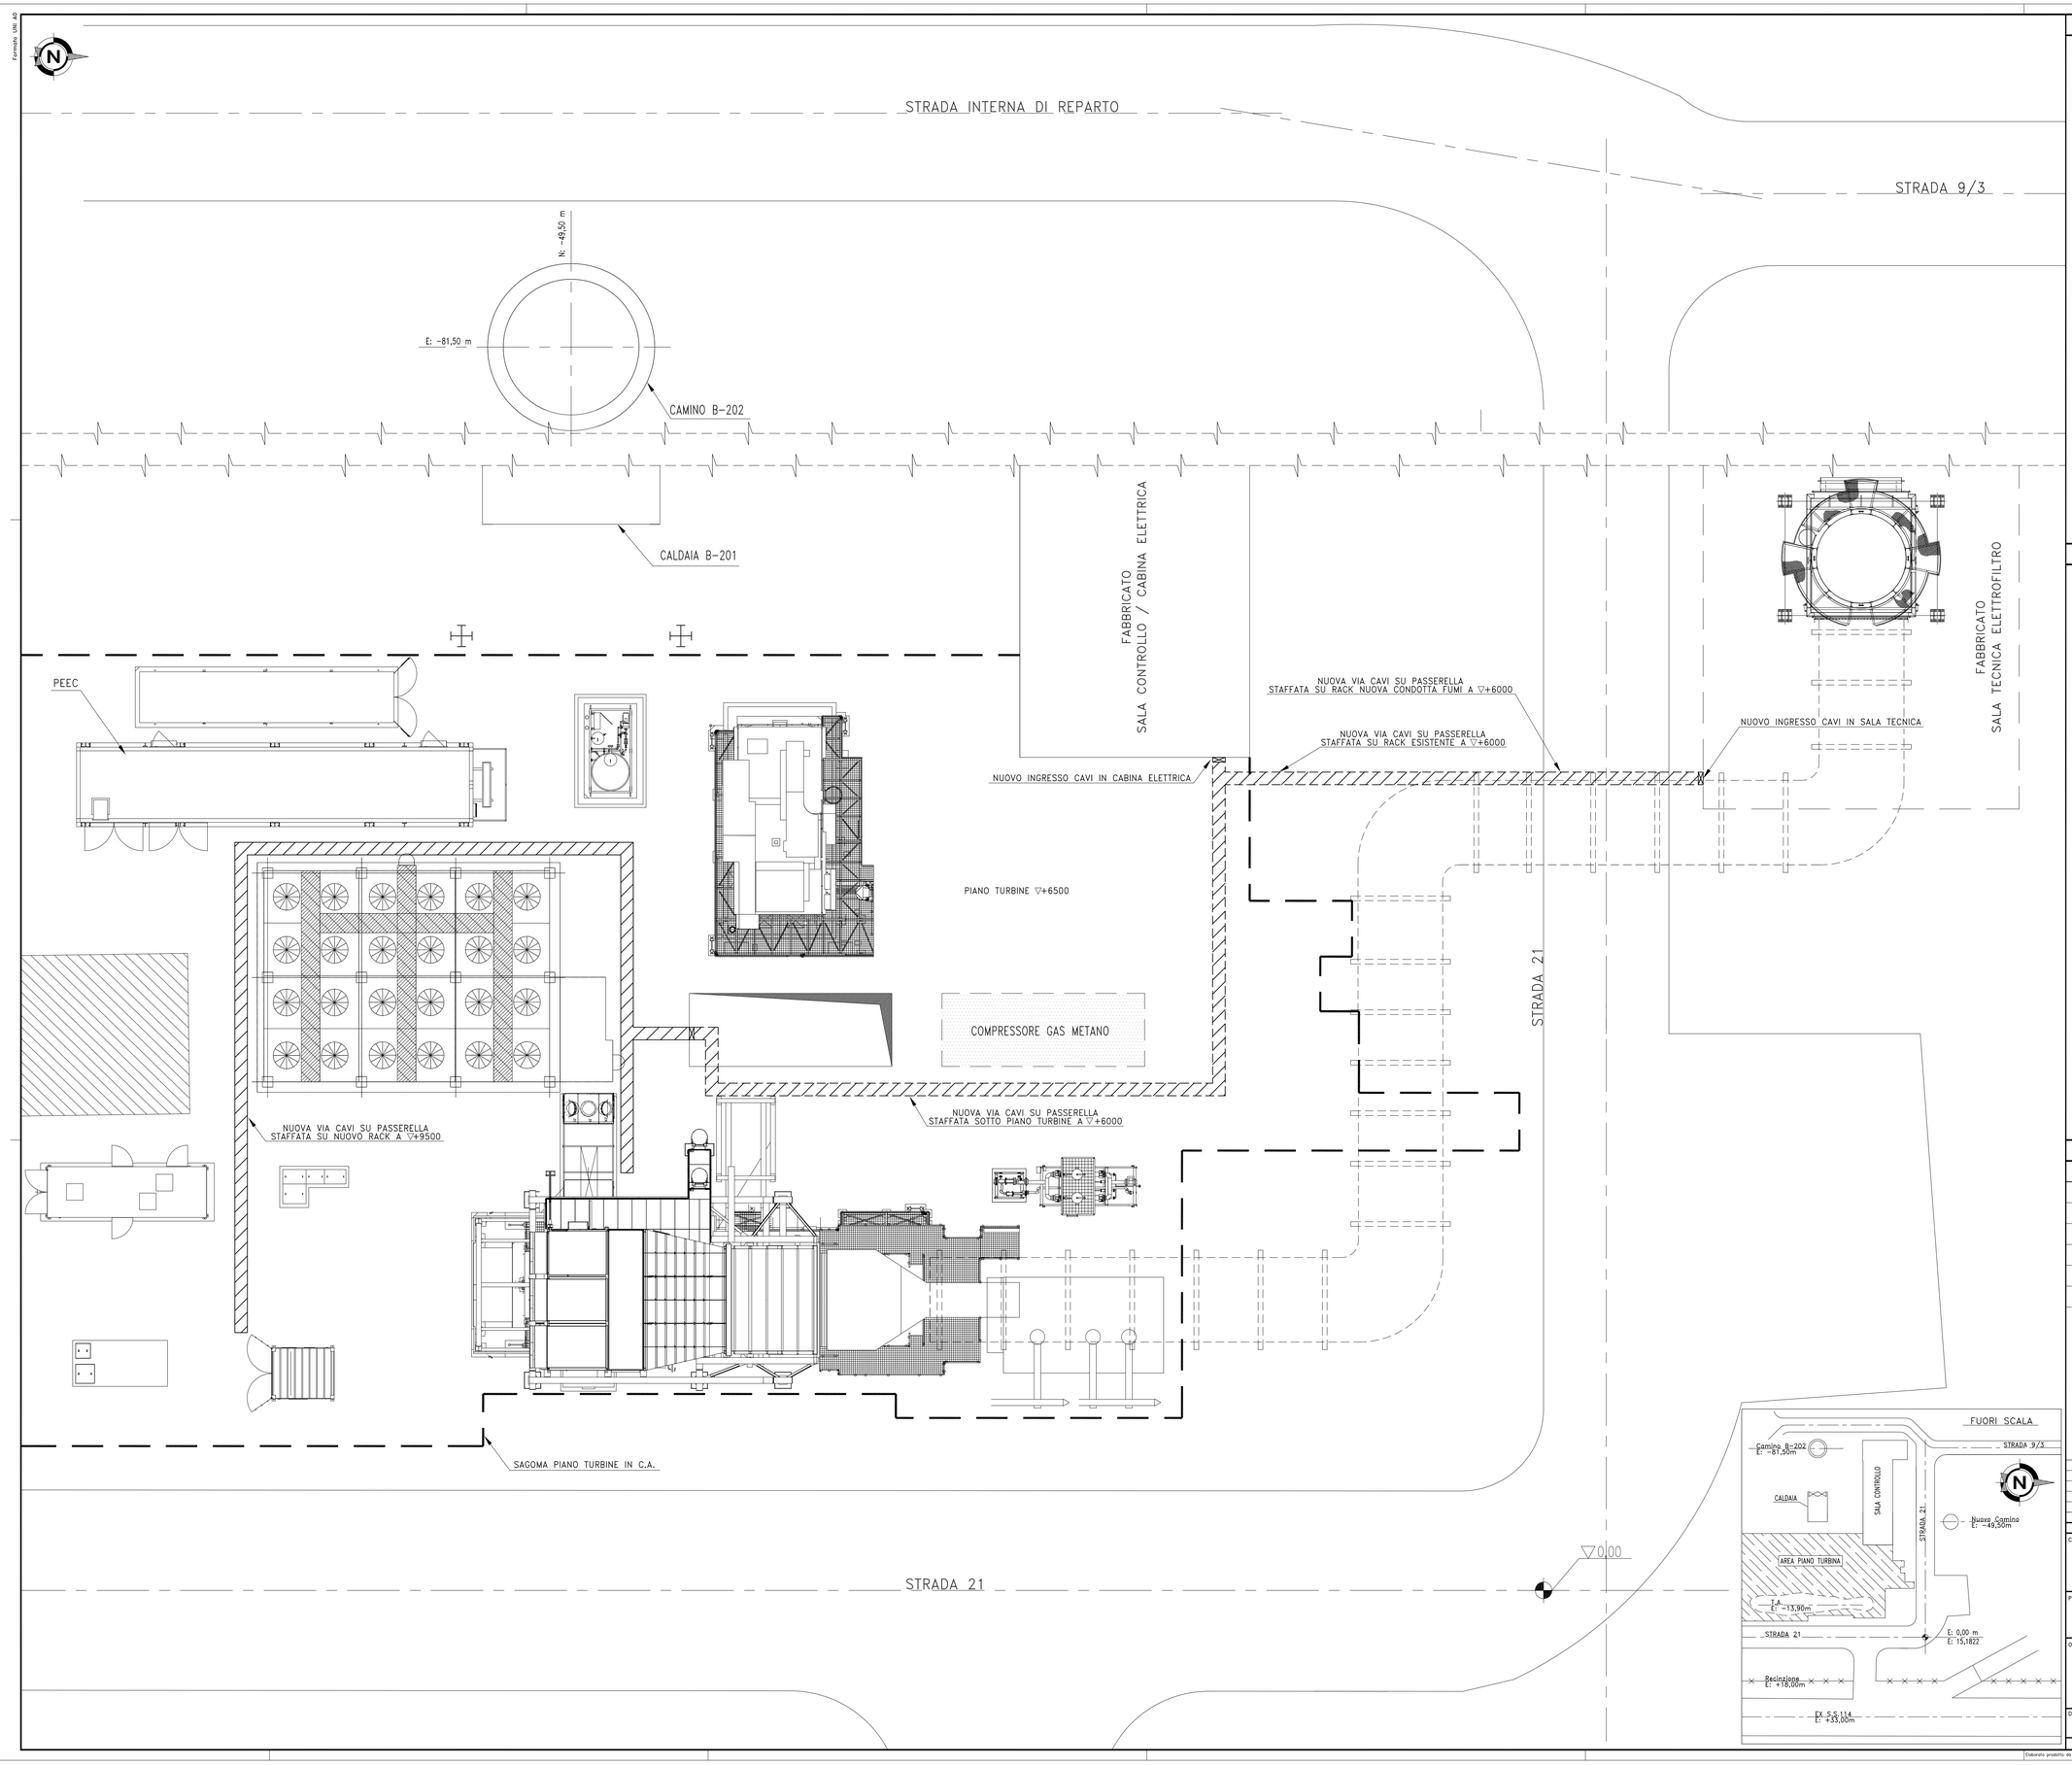

NOTE

TUTTE LE DIMENSIONI SONO ESPRESSE IN MILLIMETRI SALVO OVE DIVERSAMENTE INDICATE.

LEGENDA

PASSERELLA PORTACAVI DI STRUMENTAZIONE

CAMBIO QUOTA PASSERELLA

DISEGNI DI RIFERIMENTO

N° DISEGNO	DESCRIZIONE

REV.	DATA	DESCRIZIONE	ELAB.	CONTR.	VISTO	APPR.
0	04/03/19	PRIMA EMISSIONE	ITING	CARAFFA	CARAFFA	IERNA

Cliente: ERG EVOLVING ENERGIES

SETEC ENGINEERING & CONTRACTING

Progetto: PROGETTO DI REVAMPING DELL'IMPIANTO SA1 NORD 3

Commessa: SE-7050

Rif. Cliente:

Impianto: SA1/N

Scala: 1:100

Oggetto: PLANIMETRIA PERCCORSO CAVI NUOVO IMPIANTO TG

Sostituisce il:

Sostituito dal:

Documento: SE-K-7050-PL-KC-001

Foglio: 1 / 1

Nome File: 7050_0PLKC001

Rev.: 0

Data: 04/03/19

IL PRESENTE DISEGNO E' PROPRIETA' AZIENDALE, LA SOCIETA' TUTELERA' I PROPRI DIRITTI A TERMINE DI LEGGE

Elaborato prodotto da: SB SETEC S.p.A. # Mod. 04.01.005 Rev. A #