

Vasche  
Impiattamento  
fanghi

CM3  
Sottostazione elettrica SS14

CM5  
Sottostazione elettrica SS16

CM1-GM1  
Sottostazione elettrica SS1

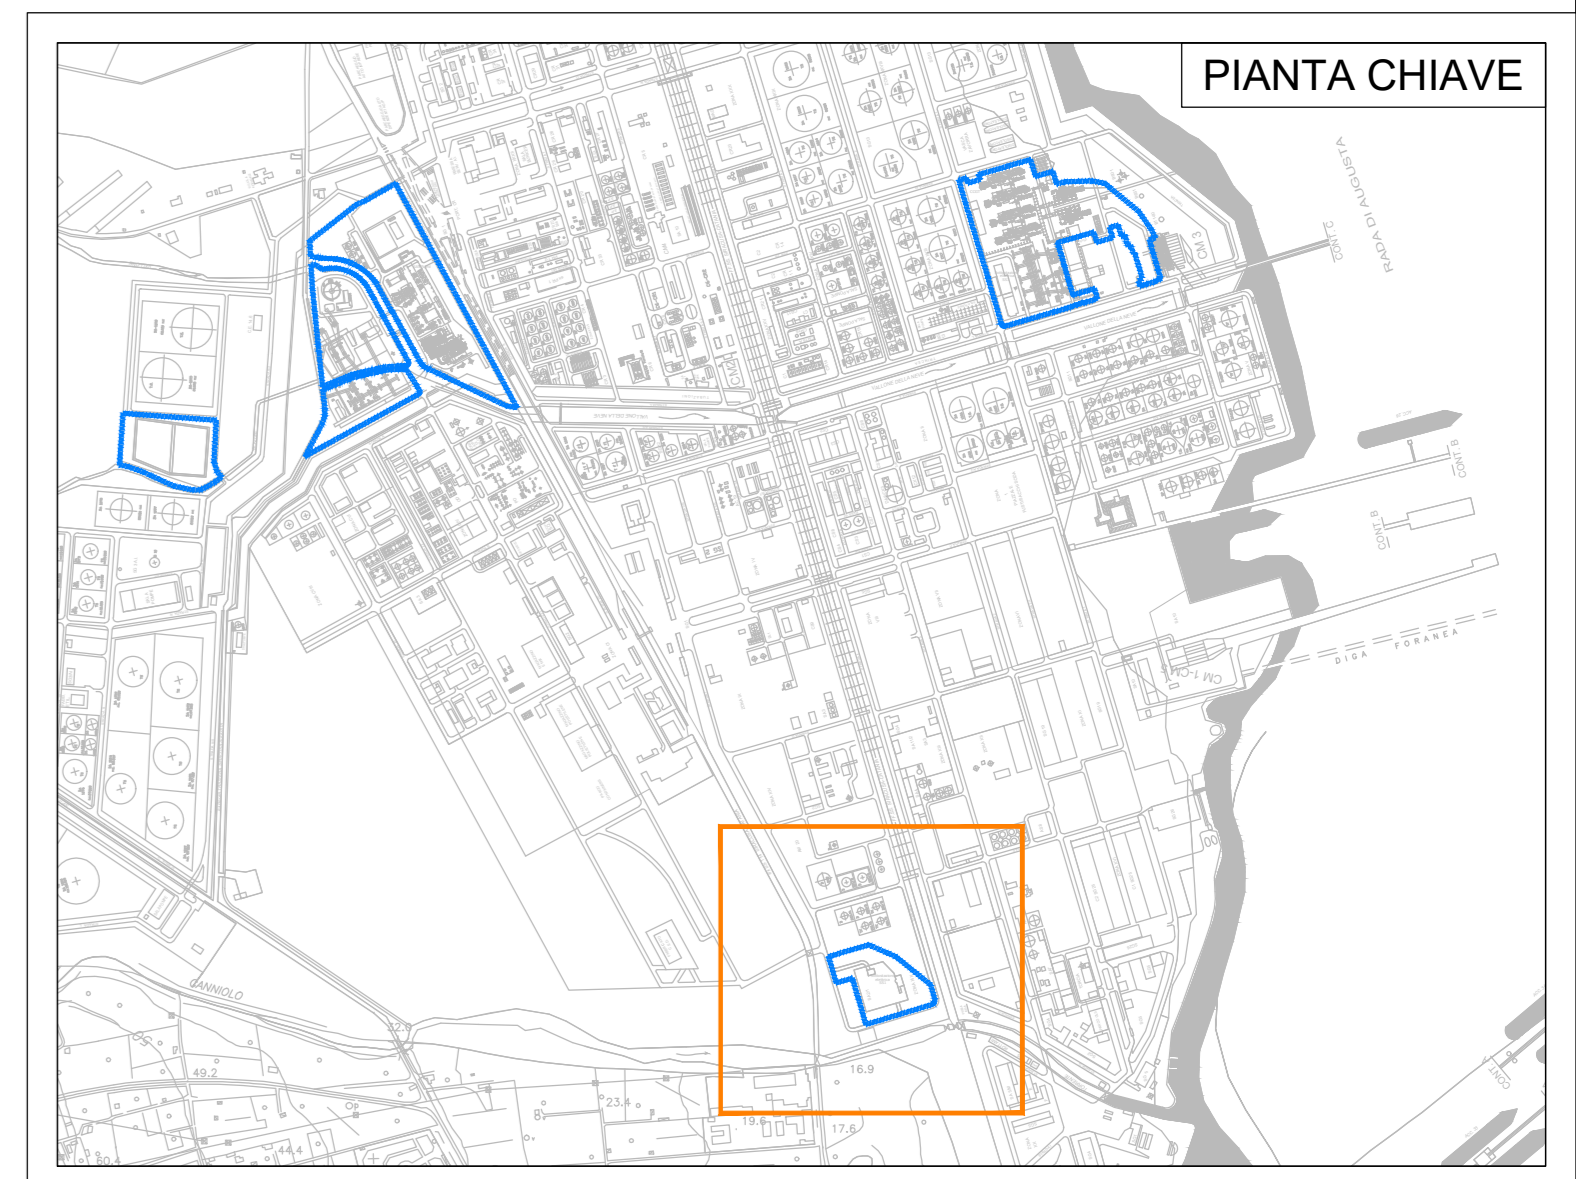
Sottostazione  
elettrica  
SS1

RADA DI AUGUSTA  
CONT. C

CONT. B




 

CONT. B

DIGA FORANEA



PIANTA CHIAVE

LEGENDA

-  COMPLESSO ERG POWER
-  APPROVVIGIONAMENTO E DISTRIBUZIONE IDRICA
-  RETE ACQUA INDUSTRIALE
-  RETE ACQUA POTABILE
-  PUNTI DI APPROVVIGIONAMENTO IDRICO

0	GEN 2019	EMMISSIONE (Rev. Dis. Team Italia S.r.l. - R001-1666631CMD-V01_2018_B19)	TEAMS	TEAMS	TEAMS
REV.	DATA	DESCRIZIONE	DIS.	CONTR.	APPROV.



 COMMITTENTE  
**ERG**  
 EVOLVING ENERGIES

Tavola 3.10.1

PROGETTO  
**REVAMPING DELL'IMPIANTO SA1 NORD 3**  
**SP ex SS 114 - 96010 PRIOLO GARGALLO (SIRACUSA)**

OGGETTO  
**PLANIMETRIA DELL'APPROVVIGIONAMENTO E DISTRIBUZIONE IDRICA**  
**STATO DI FATTO**

Numero Disegno	DATA	FILE DISEGNO	REV	FOGLIO	SCALA
TE-012019_08	GEN 2019	ERG Evolving Energies_Plan approv-distrib idrica Stato di fatto_B19 Layout: B19	0	- / -	1:2500