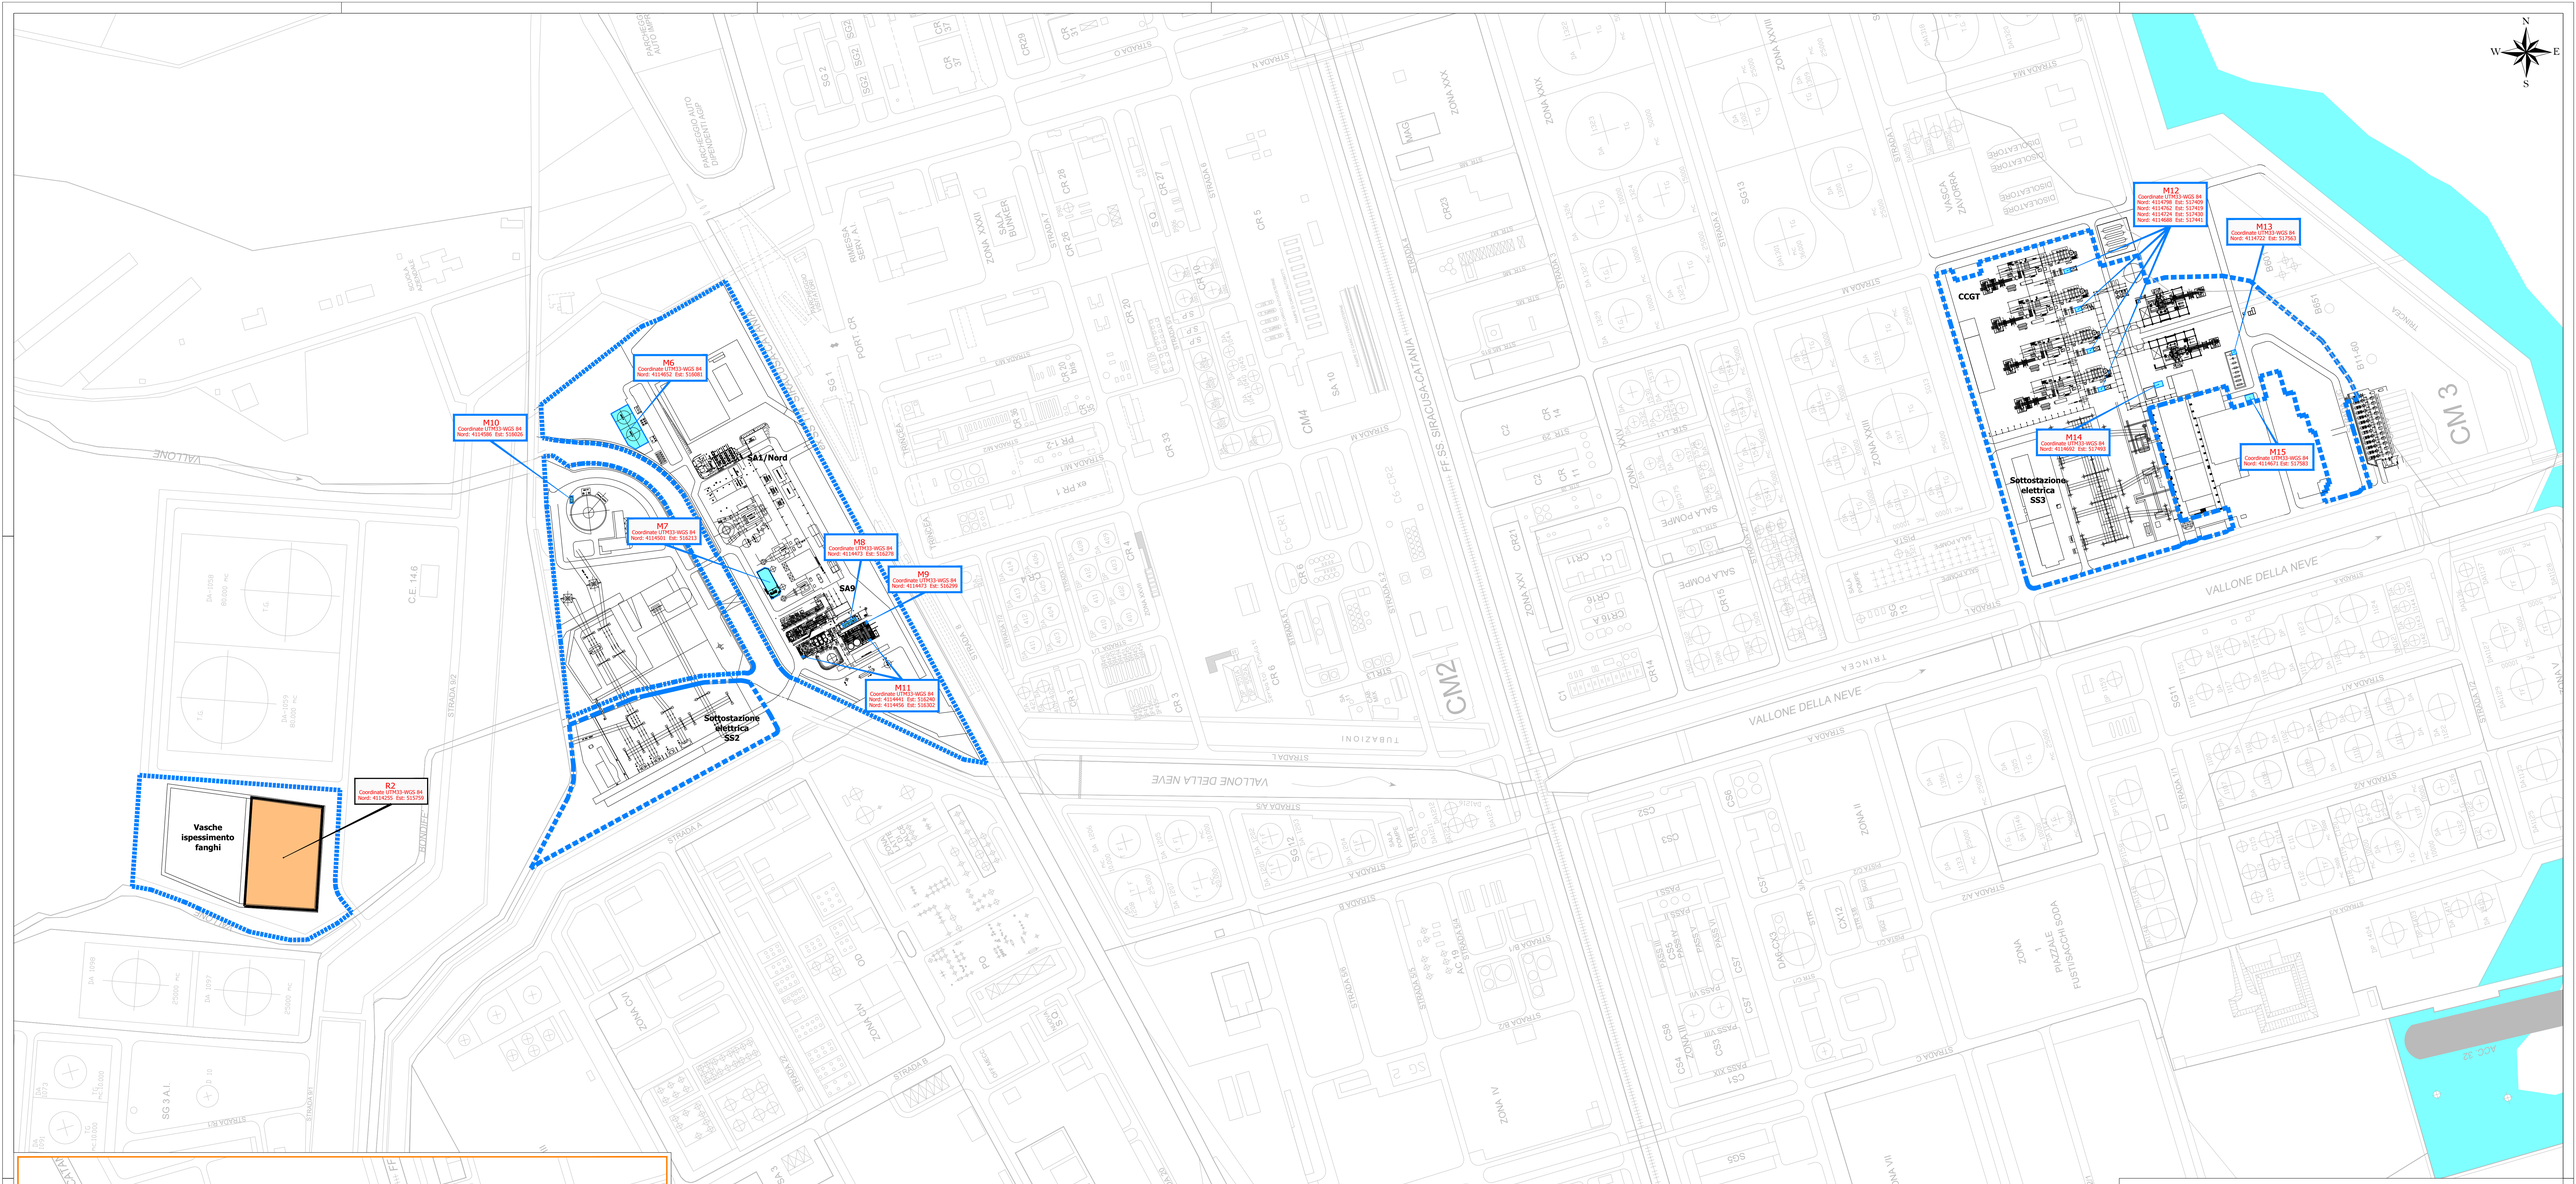

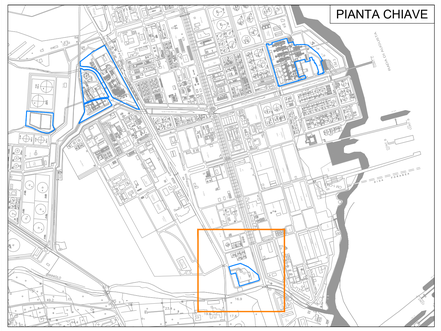

LEGENDA

COMPLESSO ERG POWER

AREE STOCCAGGIO MATERIE

M AREE STOCCAGGIO MATERIE PRIME E AUSILIARIE

AREE DEPOSITO TEMPORANEO RIFIUTI

R2 AREE DEPOSITO TEMPORANEO RIFIUTI

REV.	DATA	DESCRIZIONE	DIS.	CONTR.	APPROV.
0	GEN.2019	EMISSIONE (Rif. Dis. Tauw Italia S.r.l. – R001-1666631CMO-V01_2018_B22)	TEAMS	TEAMS	TEAMS

[TEAMS] TECNOLOGIE ECOLOGICHE AMBIENTALI E DI SICUREZZA

COMMITTENTE ERG EVOLVING ENERGIES

Tavola 3.10.5

PROGETTO

REVAMPING DELL'IMPIANTO SA1 NORD 3
SP ex SS 114 - 96010 PRIOLO GARGALLO (SIRACUSA)

OGGETTO PLANIMETRIA DELLO STABILIMENTO CON INDIVIDUAZIONE DELLE AREE PER LO STOCCAGGIO DI MATERIE E RIFIUTI STATO DI FATTO

Numero Disegno	DATA	FILE DISEGNO	REV	FOGLIO	SCALA
TE-012019_11	GEN.2019	ERG Evolving Energies_Plan.Aree Stoccag.materiali_Stato di fatto_B22 Layout: B22	0	- / -	1:2000

T.E.AM.S. s.r.l.– Viale Scala Greca 284/B, 96100 Siracusa – tel. 0931/494082 fax. 0931/494083 email. teams@teamssrl.it

UNI FORMATO A0

SCALA PLOT 1:1