Formato UNI A0

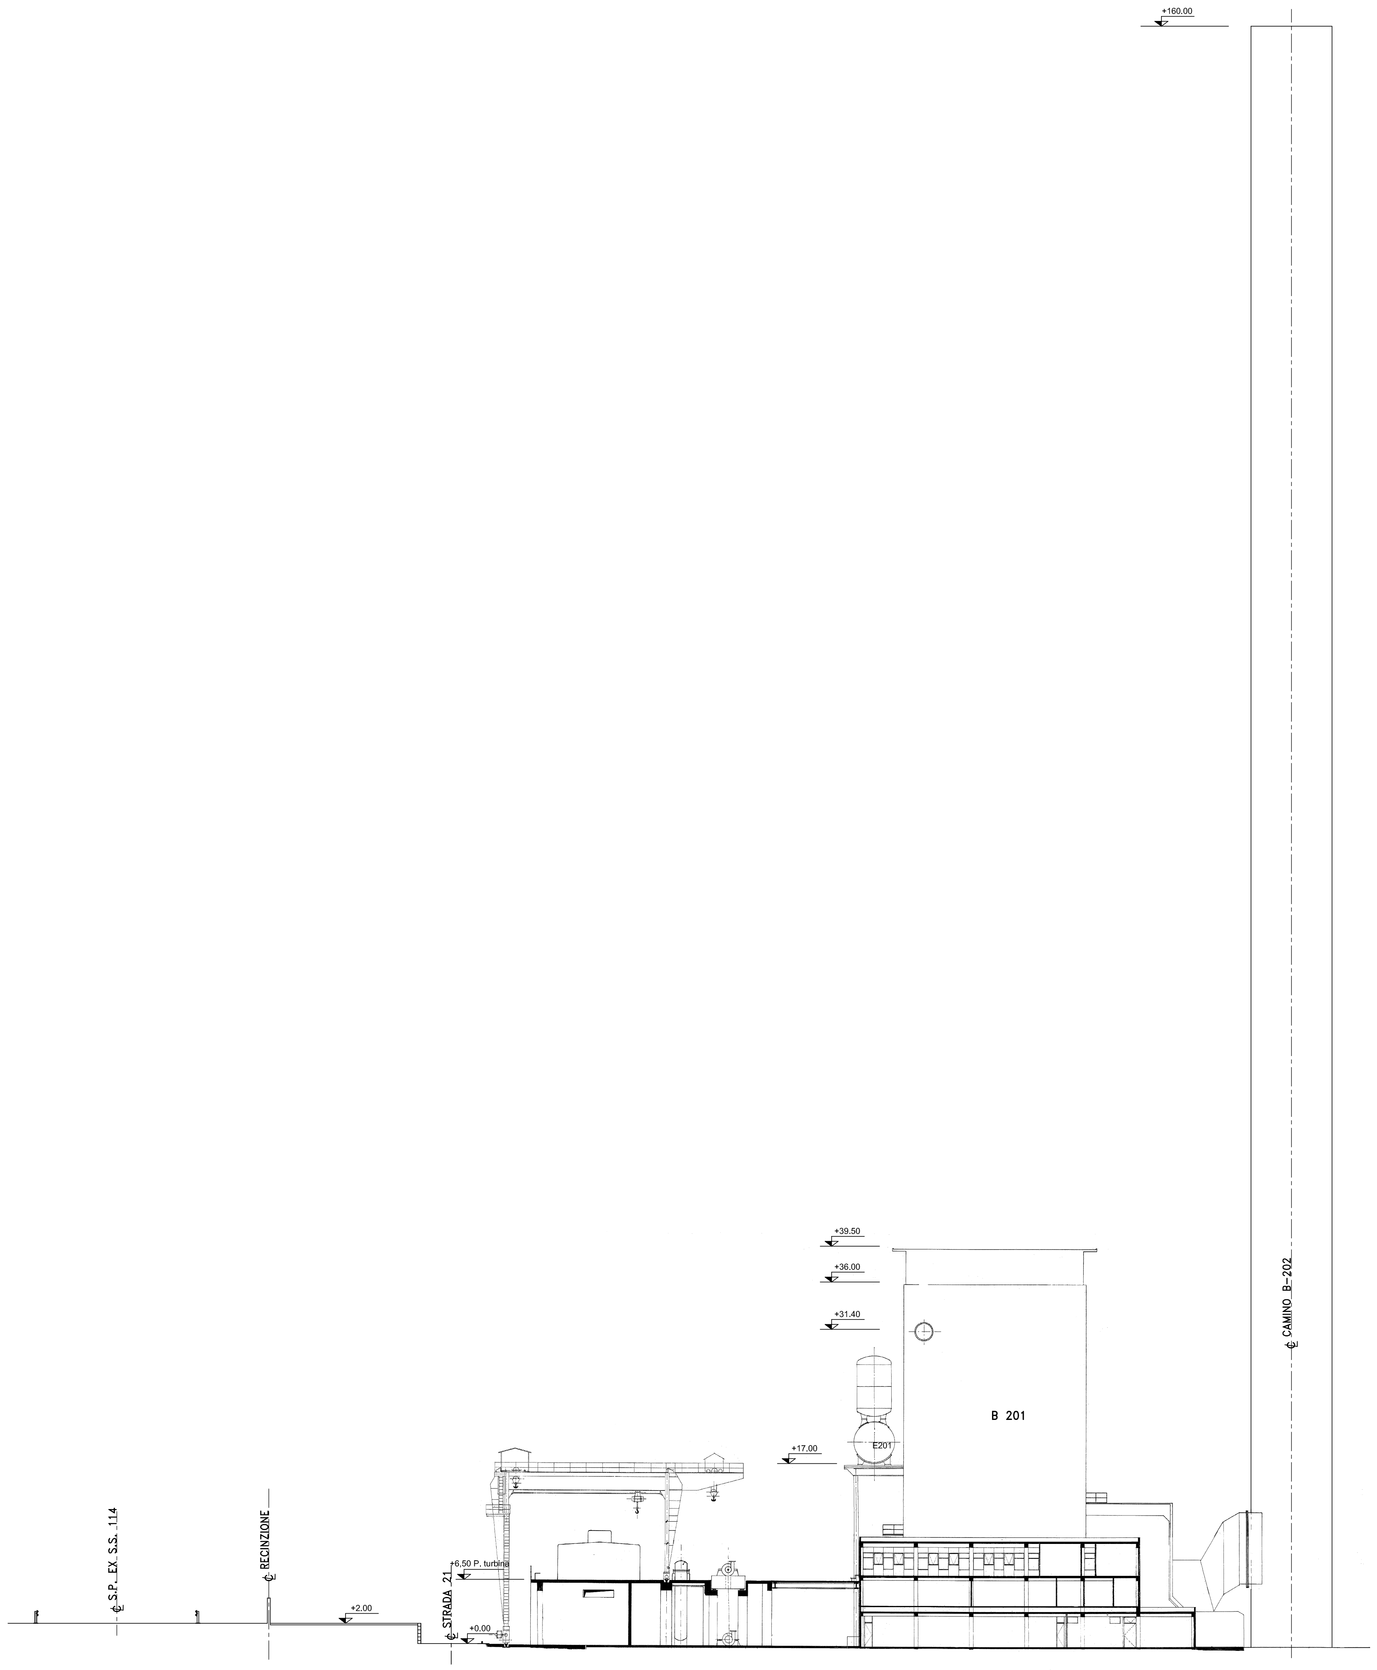

SEZIONE LATO NORD SITUAZIONE ESISTENTE

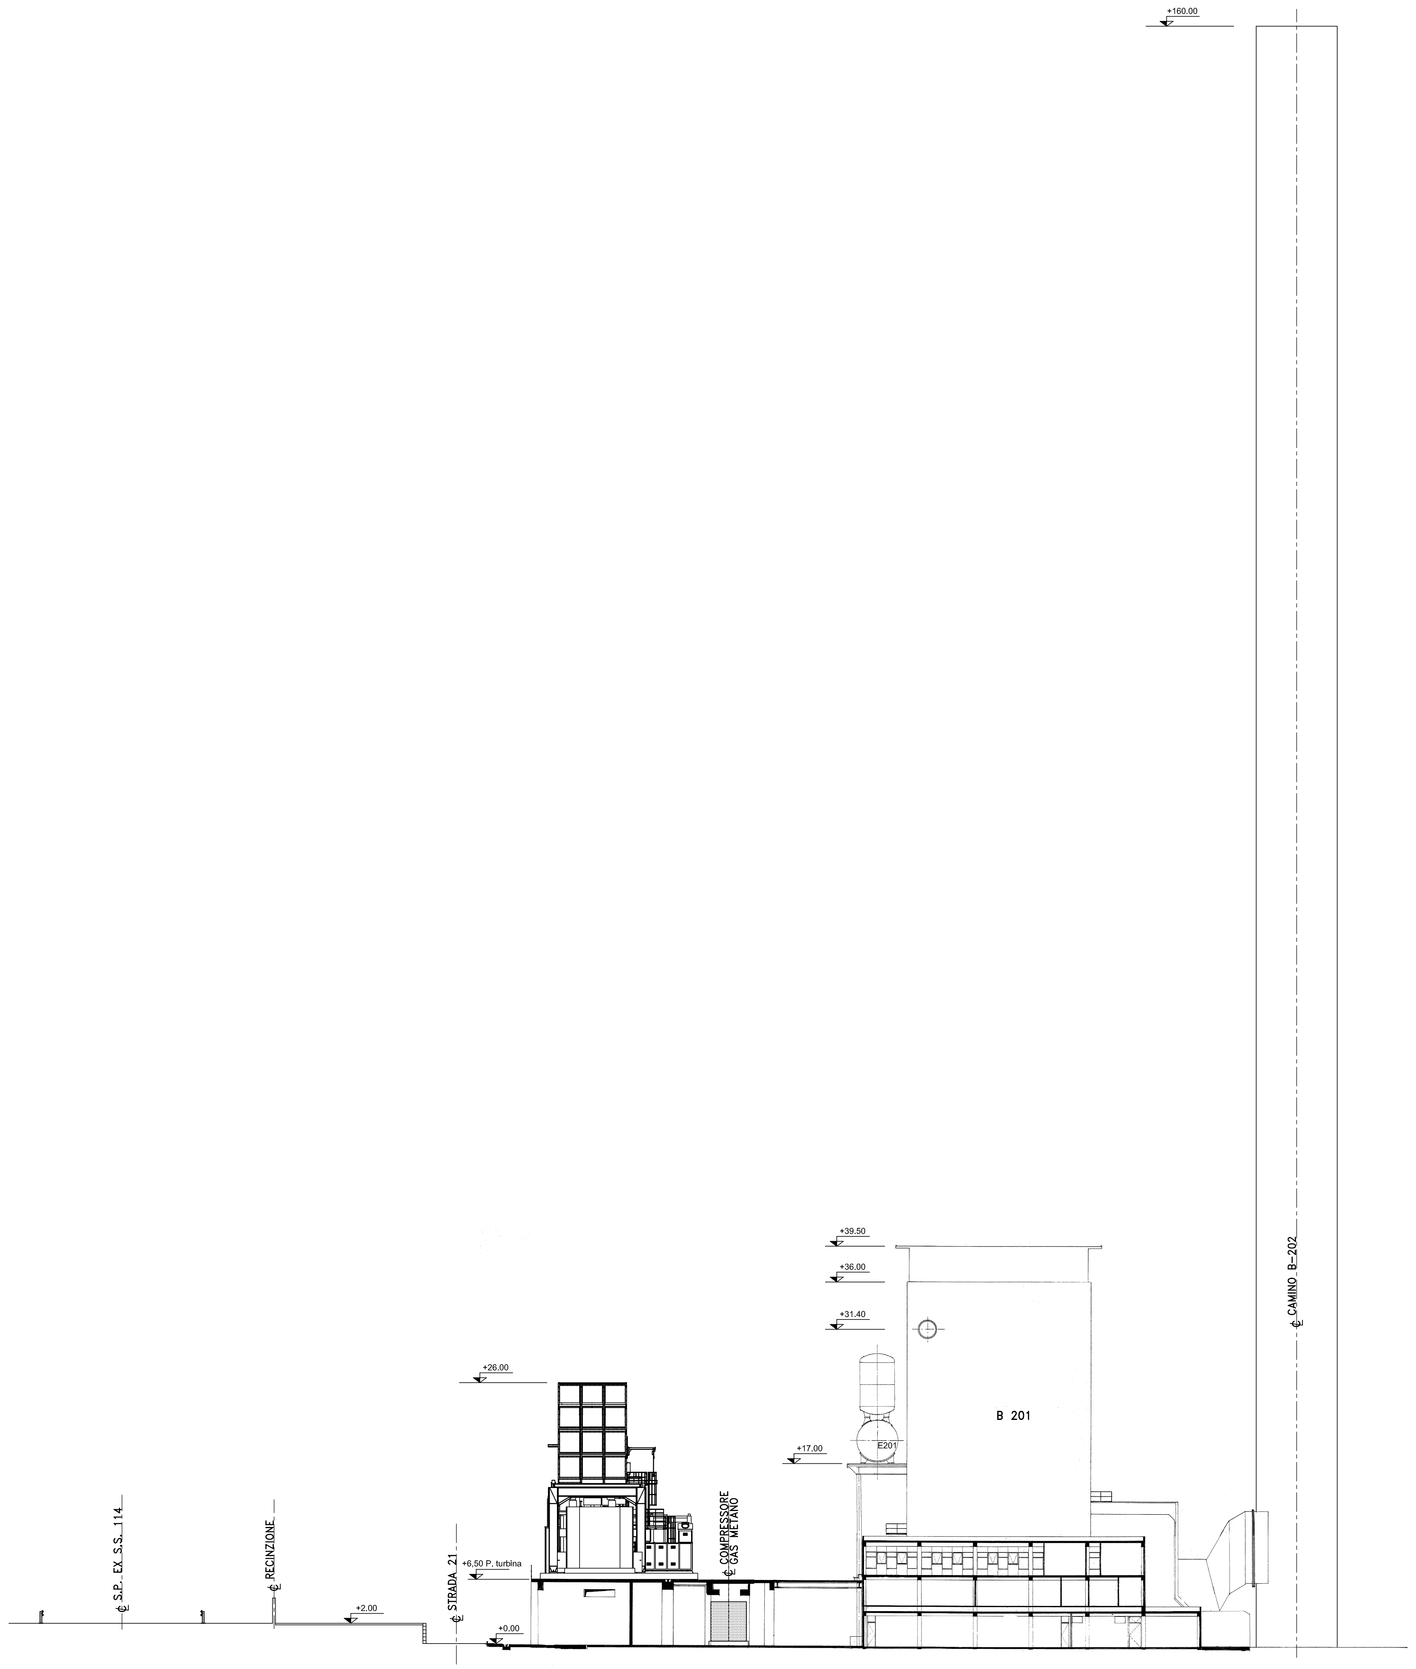

SEZIONE LATO NORD SITUAZIONE FUTURA

DISEGNI DI RIFERIMENTO

N° DISEGNO	DESCRIZIONE

Tavola 4.1 c

REV.	DATA	DESCRIZIONE	ELAB.	CONTR.	VISTO	APPR.
3	08/01/19	QUARTA EMISSIONE	PS			MIE
2	30/11/18	TERZA EMISSIONE	ANP			MIE
1	21/11/18	SECONDA EMISSIONE	ANP			MIE
0	29/10/18	PRIMA EMISSIONE	PS	ANP	ANP	MIE

Cliente: ERG EVOLVING ENERGIES

SETEC ENGINEERING & CONTRACTING

Progetto: INGEGNERIA PER AUTORIZZAZIONE TG OPEN CICLE

Commessa: SE-7050

Rif. Cliente:

Impianto: SA1/N

Scala: 1:300

Oggetto: NUOVO IMPIANTO TG "VISTA LATO NORD" SITUAZIONE ESISTENTE E FUTURA

Sostituisce il:

Sostituito dal:

Documento: SE-C-7050-DA-PL-204

Foglio: 1 / 1

Nome File: 7050_3DAPL204

Rev.: 3

Data: 08/01/19

IL PRESENTE DISEGNO E' PROPRIETA' AZIENDALE, LA SOCIETA' TUTELERA' I PROPRI DIRITTI A TERMINE DI LEGGE

Elaborato prodotto da: SB SETEC S.p.A. # Mod. 04.01.025 Rev. X #