


VISTA LATO EST SITUAZIONE ESISTENTE

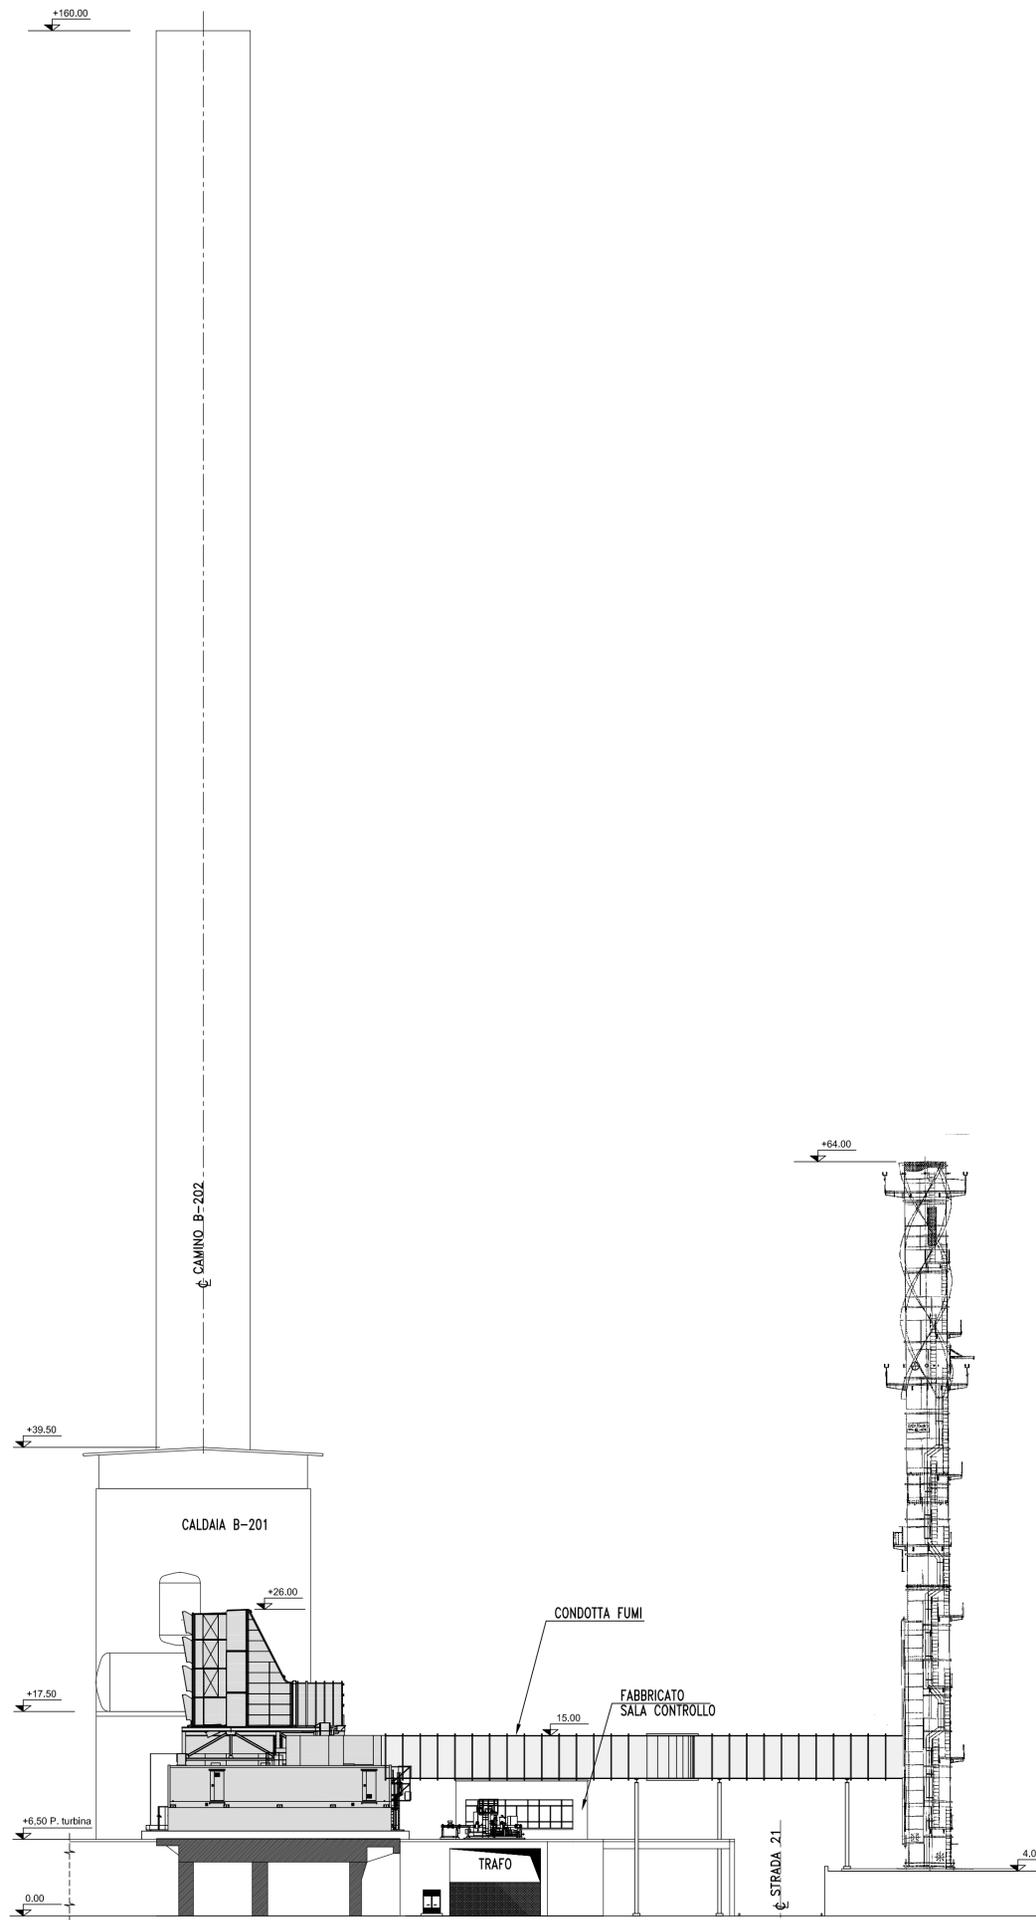

VISTA LATO EST SITUAZIONE FUTURA

NOTE

DISEGNI DI RIFERIMENTO

N° DISEGNO	DESCRIZIONE

Tavola 4.1 d

REV.	DATA	DESCRIZIONE	ELAB.	CONTR.	VISTO	APPR.
1	30/11/18	SECONDA EMISSIONE	ANP			MIE
0	29/10/18	PRIMA EMISSIONE	PS	ANP	ANP	MIE

			
Cliente:		Commessa: SE-7050	
Progetto: INGEGNERIA PER AUTORIZZAZIONE TG OPEN CYCLE		Rif. Cliente:	
Oggetto: NUOVO IMPIANTO TG "VISTA LATO EST" SITUAZIONE ESISTENTE E FUTURA		Scala: 1:300	
Documento: SE-C-7050-DA-PL-205		Sostituisce il:	
Foglio: 1 / 1		Sostituito da:	
Nome File: 7050_1DAPL205		Rev.: 1	
Data: 30/11/2018		Data: 30/11/2018	