


Vasche
Impastamento
Fango

Sottostazione
elettrica
SS2

Sottostazione
elettrica
SS3

Sottostazione
elettrica
SS4

Sottostazione
elettrica
SS1

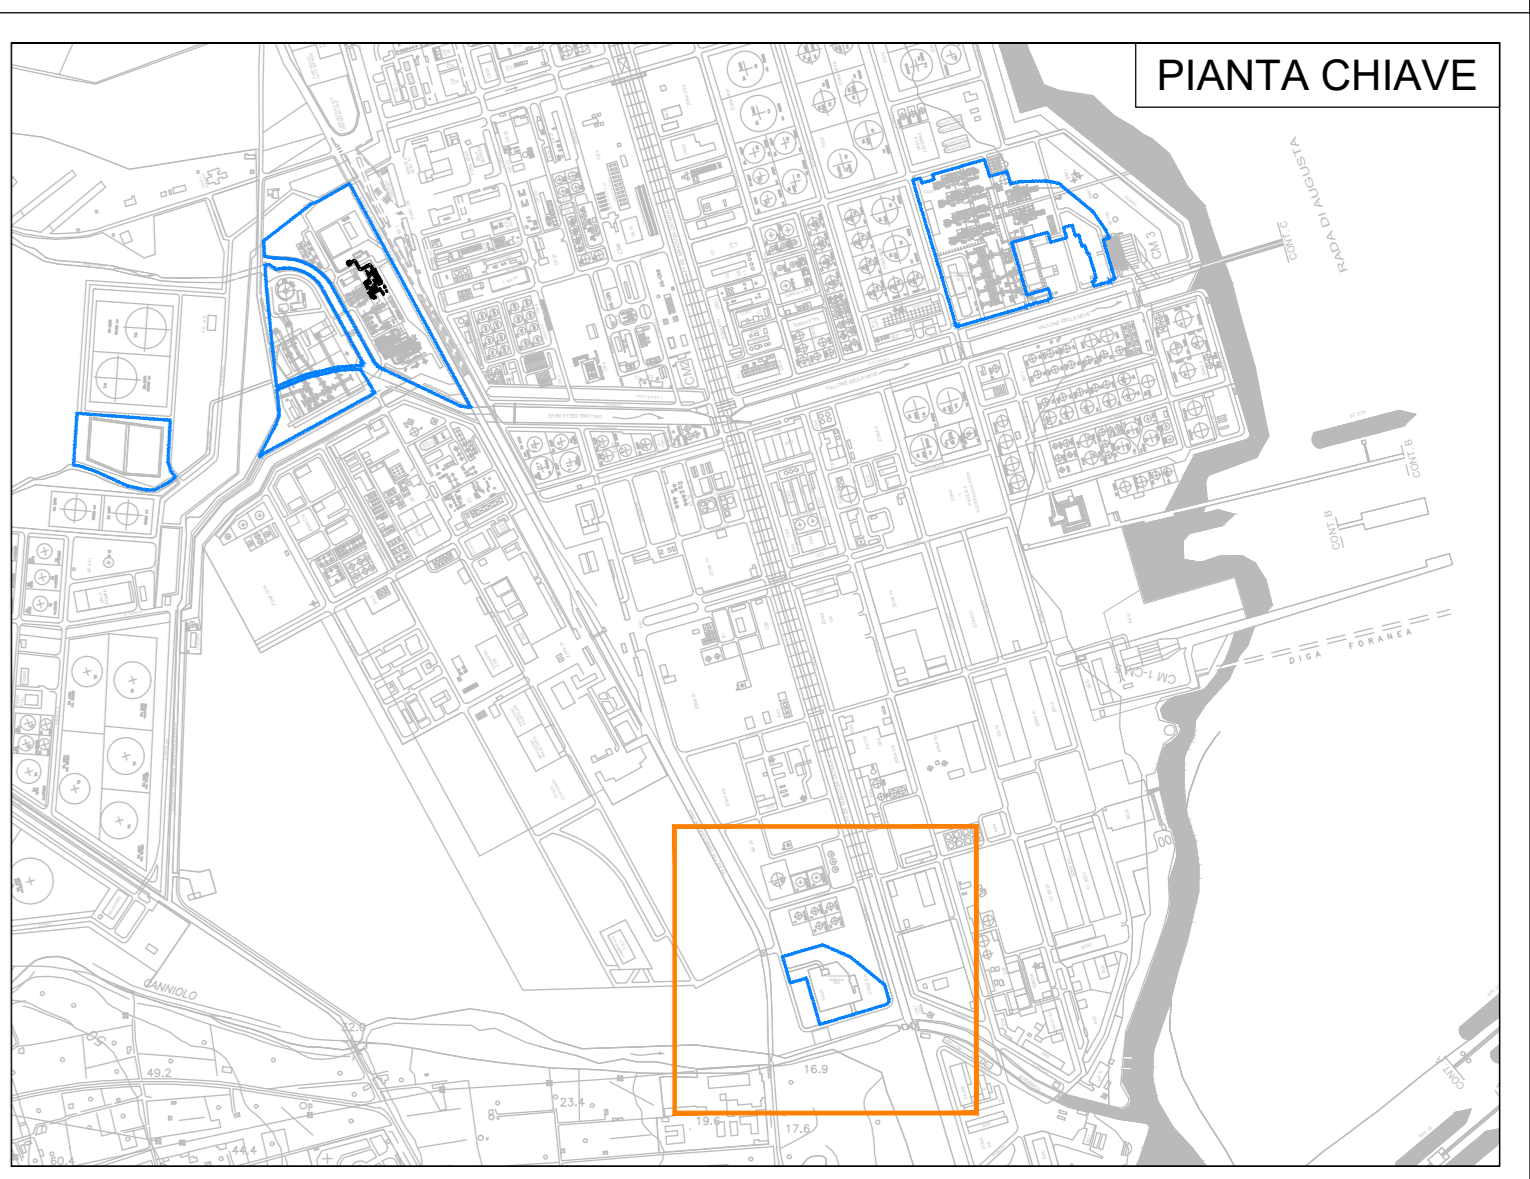

LEGENDA

- COMPLESSO ERG POWER
- AREA INTERESSATA DAL PROGETTO
- APPROVVIGIONAMENTO E DISTRIBUZIONE IDRICA
- PUNTI DI APPROVVIGIONAMENTO IDRICO
- RETE ACQUA INDUSTRIALE
- RETE ACQUA POTABILE

0	GEN.2019	Rif. Dis.: B SETEC - SE-C-7060-DA-PL-202_REV.3 Rif. Dis.: Tauw Italia S.r.l. - R001-1666531CM0-V01_2018_B19	TEAMS	TEAMS	TEAMS
REV.	DATA	DESCRIZIONE	DIS.	CONTR.	APPROV.

PROGETTO **REVAMPING DELL'IMPIANTO SA1 NORD 3**
SP ex SS 114 - 96010 PRIOLO GARGALLO (SIRACUSA)

OGGETTO **PLANIMETRIA DELL'APPROVVIGIONAMENTO E DISTRIBUZIONE IDRICA**
STATO DI PROGETTO

Numero Disegno	DATA	FILE DISEGNO	REV	FOGLIO	SCALA
TE-012019_27	GEN.2019	ERG Evolving Energies_Plan approv-distrib idrica Stato di progetto.dwg Layout: Vista generale	0	- / -	1:2500
T.E.A.M.S. s.r.l. - Viale Scalo Greco 284/B, 96100 Siracusa - tel. 0931/494082 fax. 0931/494083 email. teams@teamsr.it UN FORMATO A2					

Tavola 4.9.1