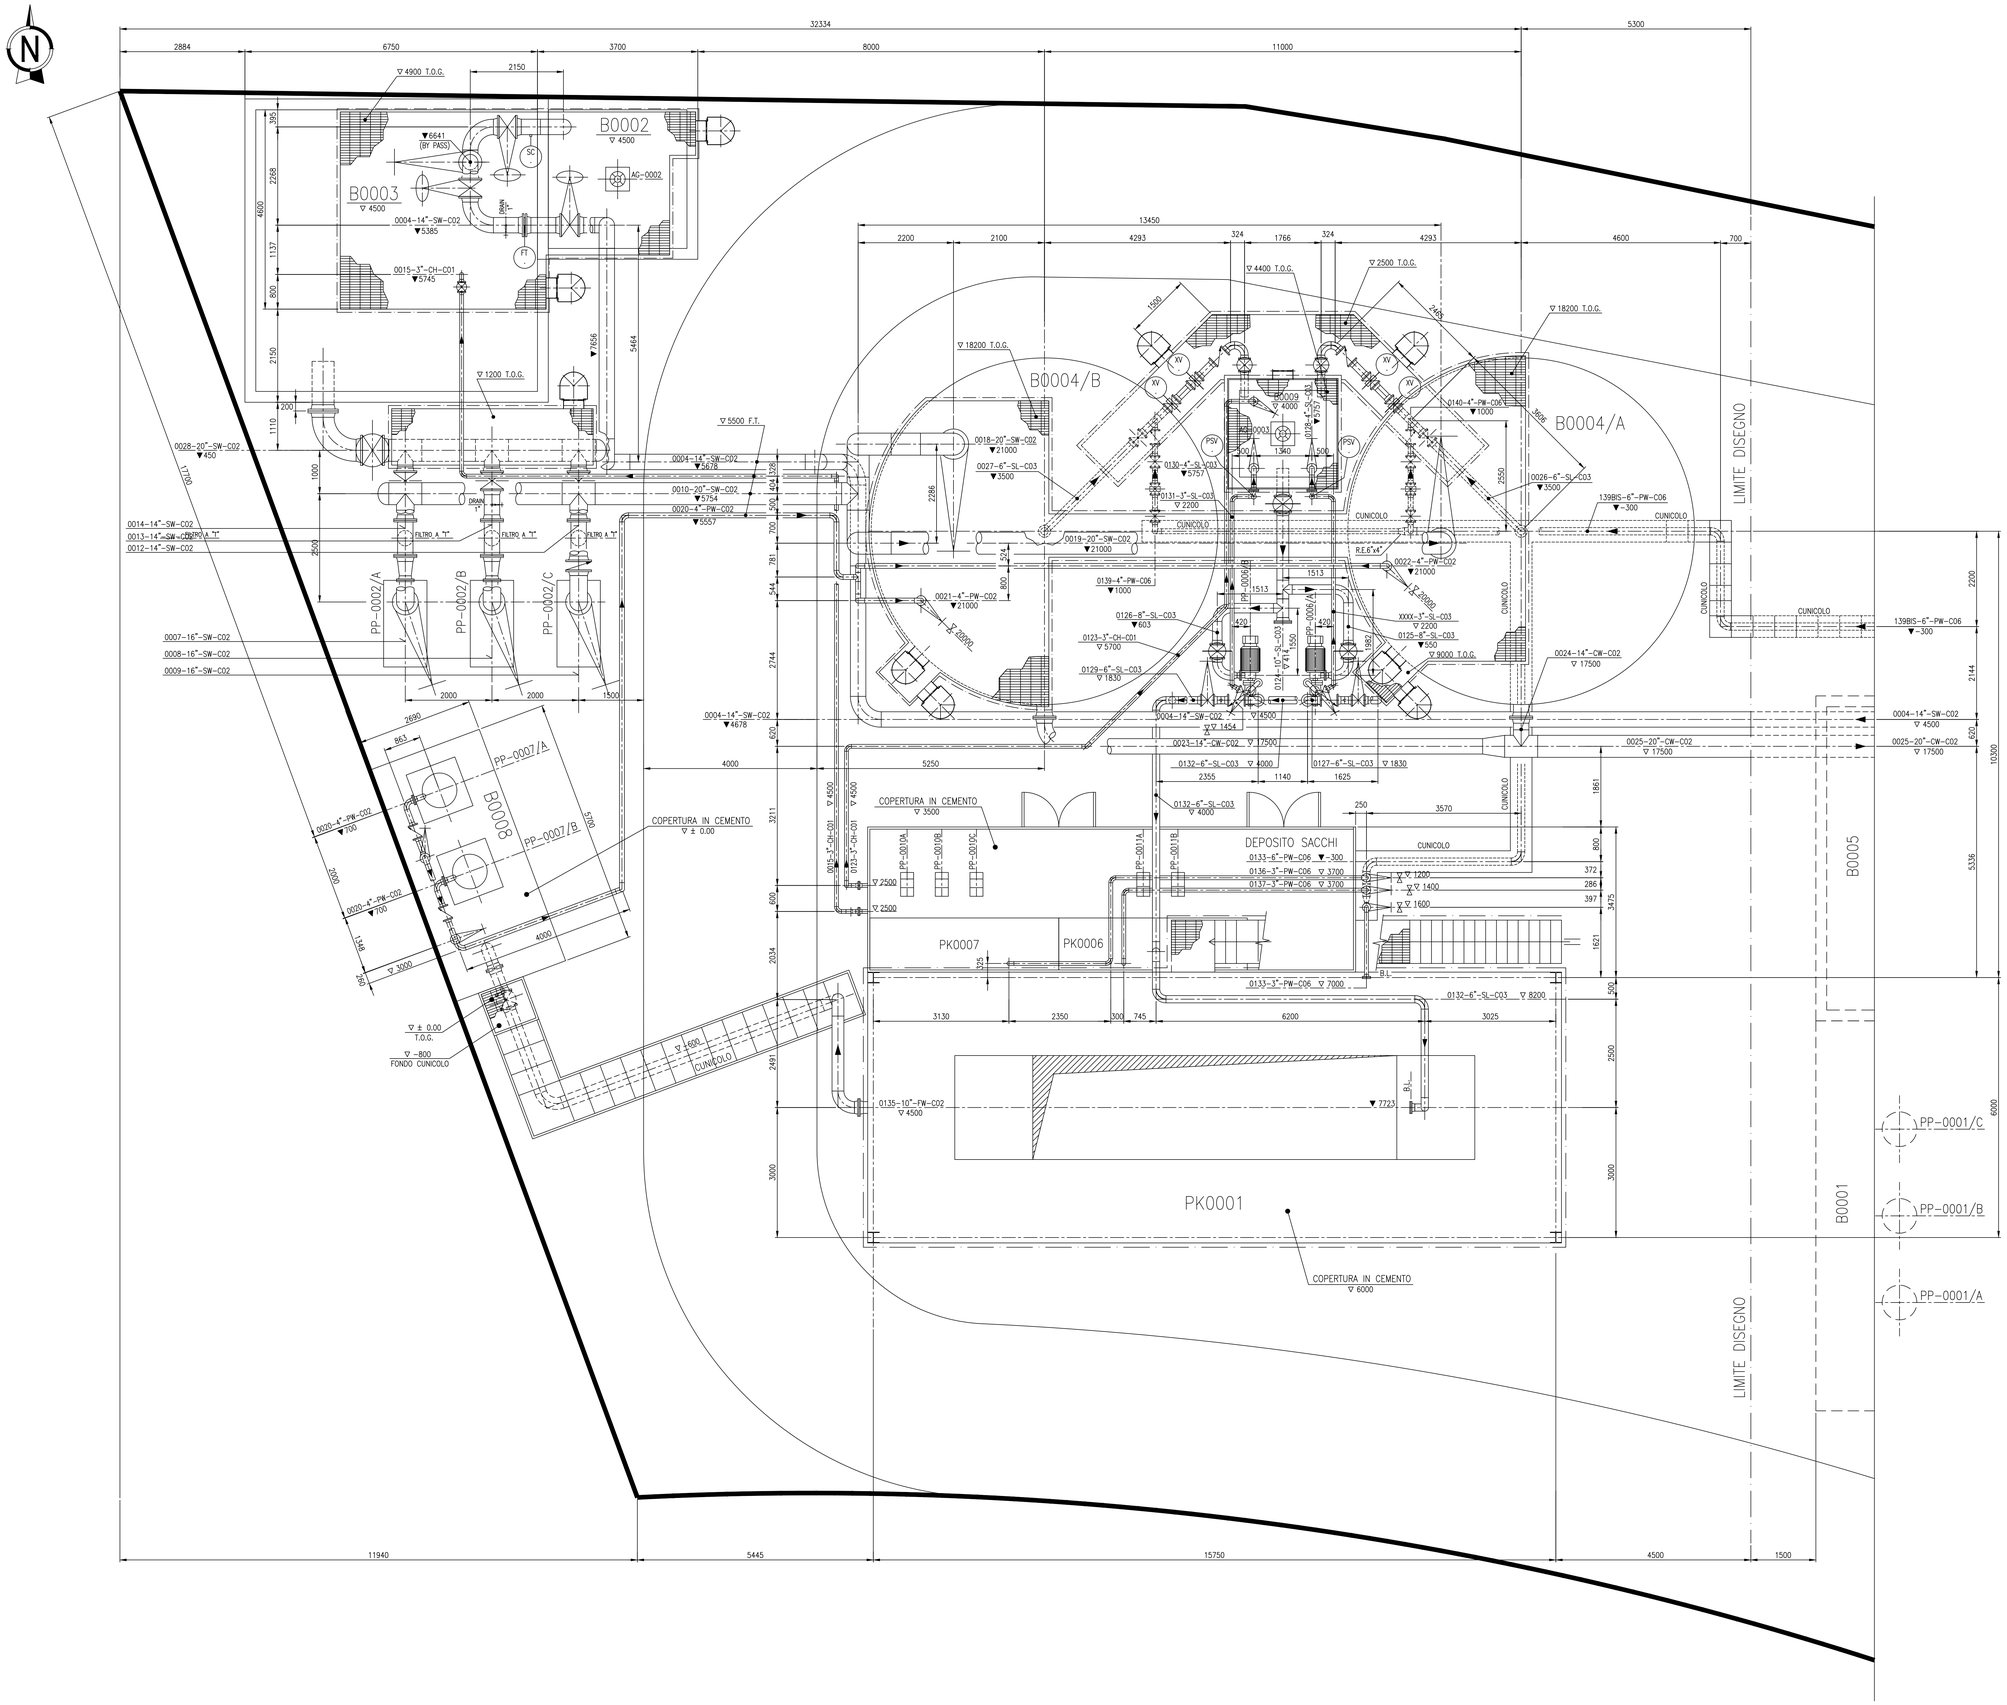


SCALA DI STAMPA: 1=1

autostrade per l'italia

NODO STRADALE E AUTOSTRADALE DI GENOVA

Adeguamento del sistema
A7 - A10 - A12

Lotto 10 - Appalto Misto di Forniture Specialistiche
per Area Silos e Slurrydotto

## PROGETTO DI FORNITURA PER IMPIANTI DI GESTIONE TERRE

IMPIANTI DI GESTIONE DELLO SMARINO

IMPIANTI

IMPIANTO DI TRATTAMENTO DELLE ACQUE CI004

LAYOUT PRELIMINARE PERCORSO TUBAZIONE (1/2)

| IL PROGETTISTA SPECIALISTICO | IL RESPONSABILE INTEGRAZIONE PRESTAZIONI SPECIALISTICHE | IL DIRETTORE TECNICO |
|---|---|---|
| Ing. Luigi Schiavetta<br>Ord. Ingg. Pavia N.1272 | Ing. Lorenzo Messina<br>Ord. Ingg. Torino n.12106K | Ing. Orlando Mazza<br>Ord. Ingg. Pavia N. 1496<br>PROGETTAZIONE NUOVE OPERE AUTOSTRADALI |

CODICE IDENTIFICATIVO

| RIFERIMENTO PROGETTO | | | RIFERIMENTO DIRETTORIO | | | | | RIFERIMENTO ELABORATO | | | | ORDINATORE |
|---|---|---|---|---|---|---|---|---|---|---|---|---|
| Codice Commessa | Lotto Sistema Cod. Appalto | Fase | Capitolo | Paragrafo | W B S | Parte d'opera | Tip. | Disciplina | Progressivo | Rev. | SCALA |
| 110730 | LL10 | FS | O3 | IMP | ID001 | TUB00 | D | OPT | 0257 | -0 | 1:50 |

| | PROJECT MANAGER: | SUPPORTO SPECIALISTICO: | REVISIONE | |
|---|---|---|---|---|
| spea ENGINEERING / Atlantia | Ing. Sara Frisiani<br>Ord. Ingg. Genova N. 9810A | amec foster wheeler | n. | data |
| | | | 0 | LUGLIO 2018 |
| | REDATTO: | VERIFICATO: | | |

VISTO DEL COMMITTENTE
autostrade per l'italia
IL RESPONSABILE UNICO DEL PROCEDIMENTO
Ing. Alberto Selleri

VISTO DEL CONCEDENTE
Ministero delle Infrastrutture e dei Trasporti
DIPARTIMENTO PER LE INFRASTRUTTURE, GLI AFFARI GENERALI ED IL PERSONALE
STRUTTURA DI VIGILANZA SULLE CONCESSIONARIE AUTOSTRADALI

IL PRESENTE DOCUMENTO NON POTRA' ESSERE COPIATO, RIPRODOTTO O ALTRIMENTI PUBBLICATO, IN TUTTO O IN PARTE, SENZA IL CONSENSO SCRITTO DELLA SOC. AUTOSTRADE PER L'ITALIA S.P.A.. OGNI UTILIZZO NON AUTORIZZATO SARA' PERSEGUITO A NORMA DI LEGGE.
THIS DOCUMENT MAY NOT BE COPIED, REPRODUCED OR PUBLISHED, EITHER IN PART OR IN ITS ENTIRETY, WITHOUT THE WRITTEN PERMISSION OF SOC. AUTOSTRADE PER L'ITALIA S.P.A.. UNAUTHORIZED USE WILL BE PROSECUTED BY LAW.