NOTE GENERALI:

- LA POSIZIONE DEGLI STRUMENTI E' DA CONSIDERARSI INDICATIVA E DOVRA' ESSERE VERIFICATA IN FASE DI INSTALLAZIONE
- TUTTE LE DIMENSIONI SONO INDICATE IN METRI
- TUTTI GLI STRUMENTI AVRANNO PREFISSO "ID001"

LEGENDA:

SIGLA STRUMENTO

APPARECCHIATURA SU CUI E' INSTALLATO, O A CUI E' FUNZIONALMENTE LEGATO, LO STRUMENTO (SE APPLICABILE)

ELEVAZIONE

SIGLA UNITA' PACKAGE

ELEVAZIONE

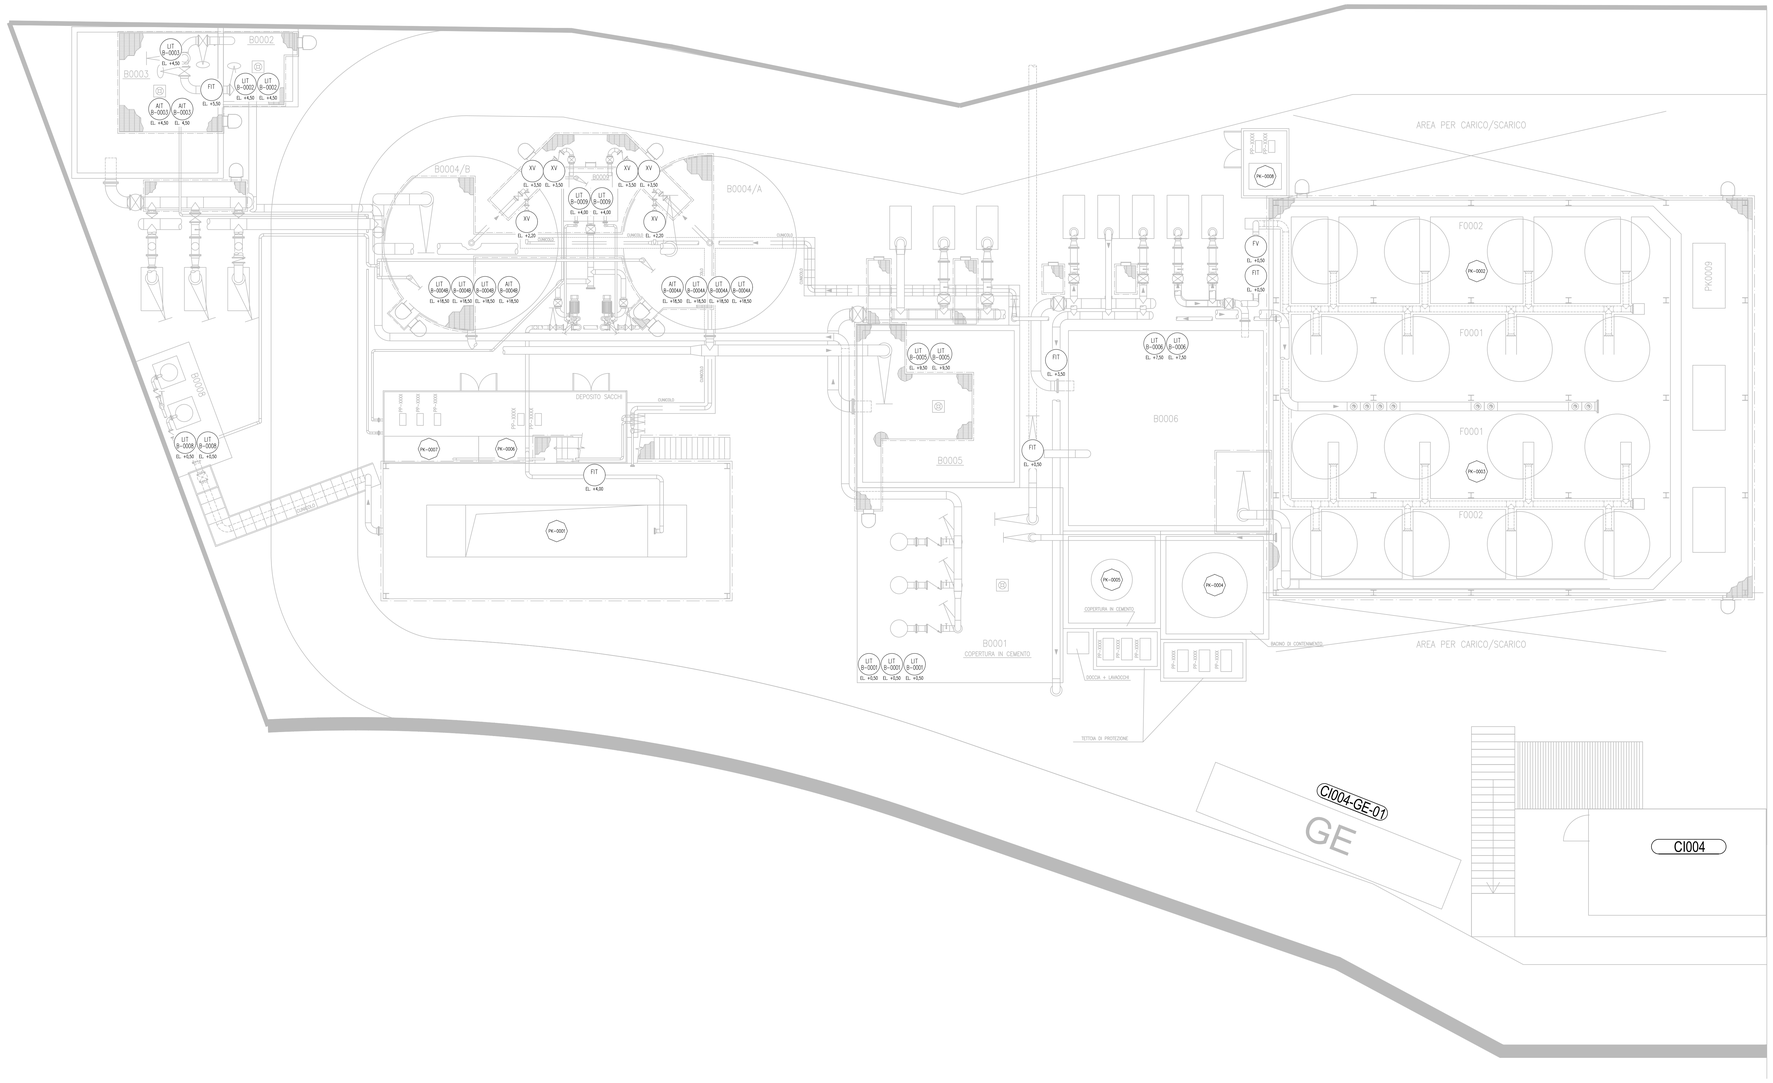

autostrade per l'italia

NODO STRADALE E AUTOSTRADALE DI GENOVA

Adeguamento del sistema
A7 - A10 - A12

Lotto 10 - Appalto Misto di Forniture Specialistiche
per Area Silos e Slurrydotto

PROGETTO DI FORNITURA
PER IMPIANTI DI GESTIONE TERRE

IMPIANTI DI GESTIONE DELLO SMARINO

IMPIANTI

IMPIANTO DI TRATTAMENTO ACQUE CI004

LAYOUT POSIZIONAMENTO STRUMENTI PRINCIPALI

IL PROGETTISTA SPECIALISTICO	IL RESPONSABILE INTEGRAZIONE PRESTAZIONI SPECIALISTICHE	IL DIRETTORE TECNICO
Ing. Luigi Schiavetta Ord. Ingg. Pavia N. 1272	Ing. Lorenzo Messina Ord. Ingg. Torino n.12106K	Ing. Orlando Mazza Ord. Ingg. Pavia N. 1496 PROGETTAZIONE NUOVE OPERE AUTOSTRADALI

CODICE IDENTIFICATIVO													ORDINATORE
RIFERIMENTO PROGETTO:			RIFERIMENTO DIRETTORIO:						RIFERIMENTO ELABORATO:				—
Codice Commessa	Lotto, Sub-Prog, Cod. Appalto	Fase	Capitolo	Paragrafo	W B S	Parte d'opera			Tip.	Disciplina	Progressivo	Rev.	
110730	LL10	FS	O3	IMP	ID001	IPC00			D	OPT	0271	-0	SCALA: 1:100

spea ENGINEERING / Atlantia	PROJECT MANAGER: Ing. Sara Frisiani Ord. Ingg. Genova N. 9815A	SUPPORTO SPECIALISTICO: amec foster wheeler	
	REDATTO:	VERIFICATO:	

REVISIONE	
n.	data
0	LUGLIO 2018
1	-
2	-
3	-
4	-

	VISTO DEL COMMITTENTE	VISTO DEL CONCEDENTE
	autostrade per l'italia IL RESPONSABILE UNICO DEL PROCEDIMENTO Ing. Alberto Selleri	Ministero delle Infrastrutture e dei Trasporti DIPARTIMENTO PER LA RICERCA STRADALE, L'ALTA VIGILANZA TECNICA E LA SICUREZZA E ORGANIZZAZIONE DELLA RETE STRADALE NAZIONALE DIREZIONE GENERALE PER LA VIGILANZA SULLE CONCESSIONARIE AUTOSTRADALI

IL PRESENTE DOCUMENTO NON POTRA' ESSERE COPIATO, RIPRODOTTO O ALTRIMENTI PUBBLICATO, IN TUTTO O IN PARTE, SENZA IL CONSENSO SCRITTO DELLA SOC. AUTOSTRADE PER L'ITALIA S.P.A. OGNI UTILIZZO NON AUTORIZZATO SARA' PERSEGUITO A NORMA DI LEGGE.
THIS DOCUMENT MAY NOT BE COPIED, REPRODUCED OR PUBLISHED, EITHER IN PART OR IN ITS ENTIRETY, WITHOUT THE WRITTEN PERMISSION OF SOC. AUTOSTRADE PER L'ITALIA S.P.A. UNAUTHORIZED USE WILL BE PROSECUTED BY LAW.

SCALA DI STAMPA: 1=1