

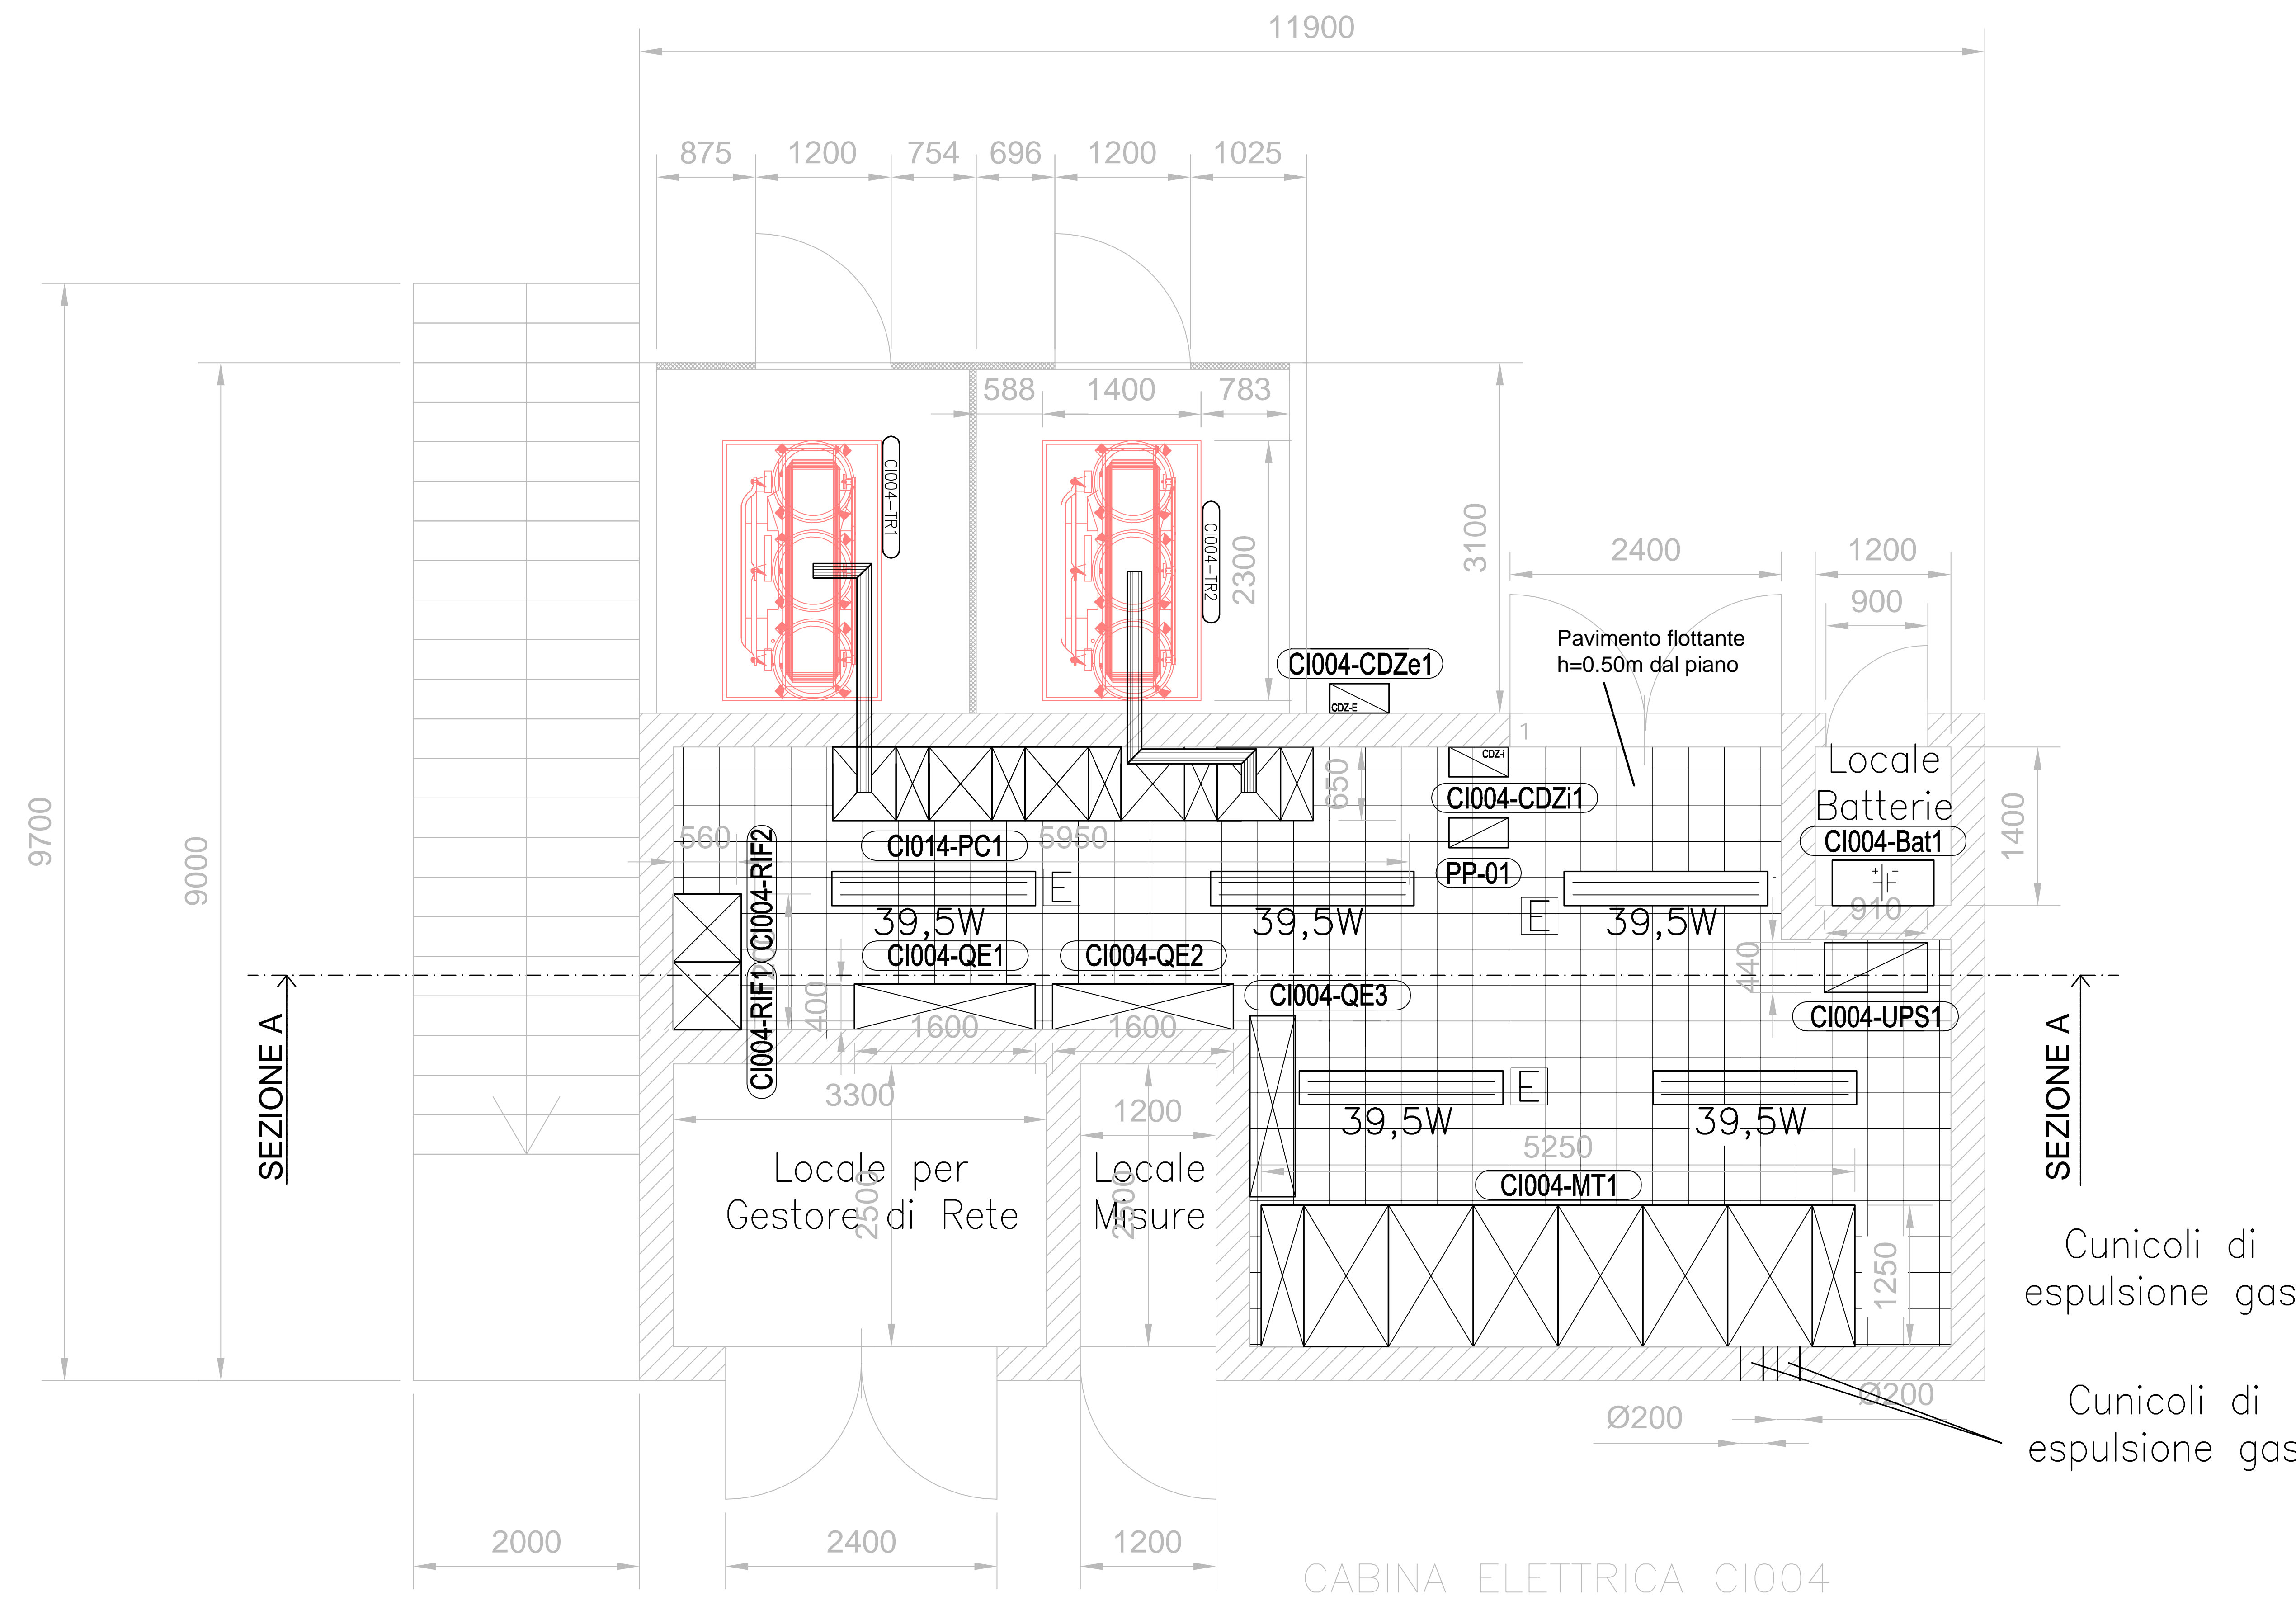
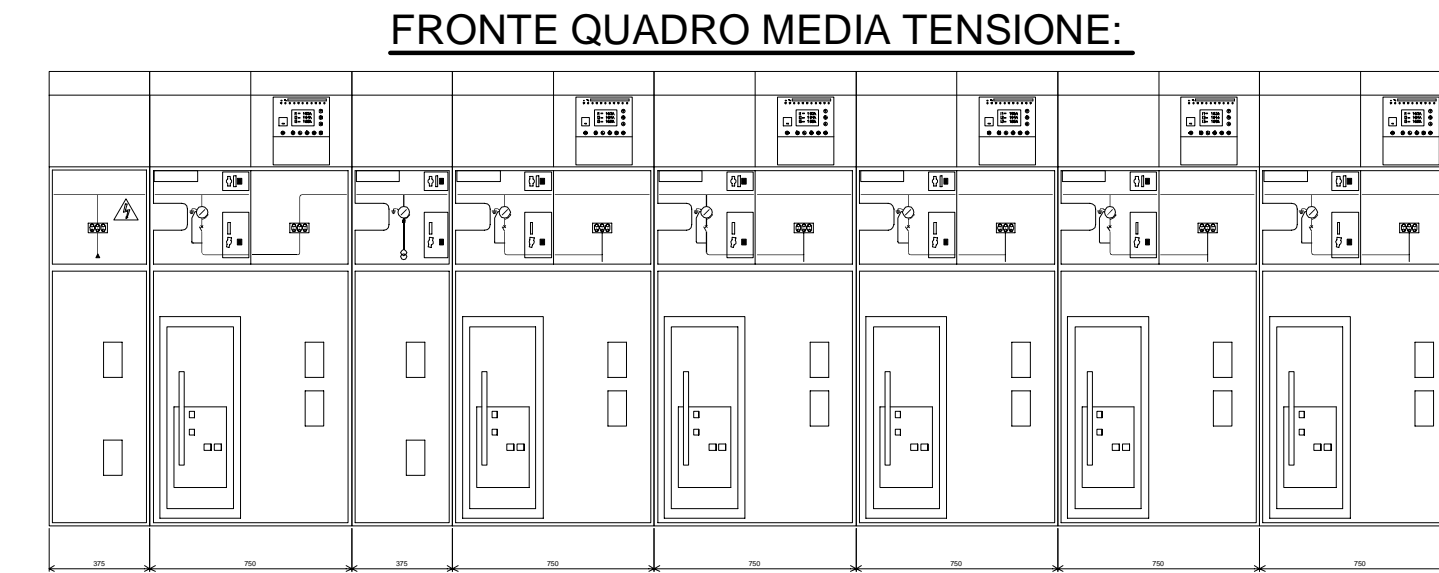
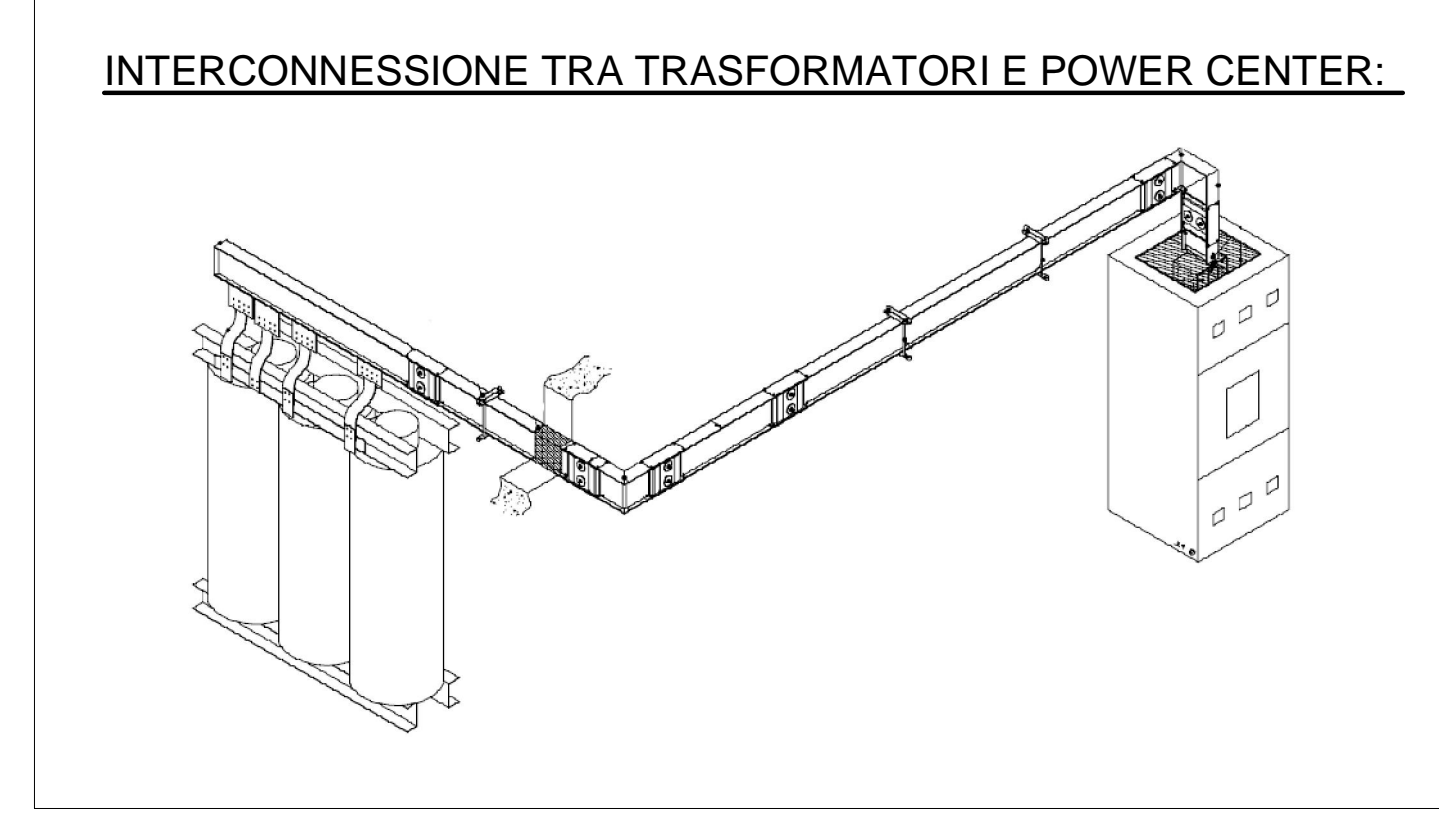


Vista planimetrica locale tecnico CI004:

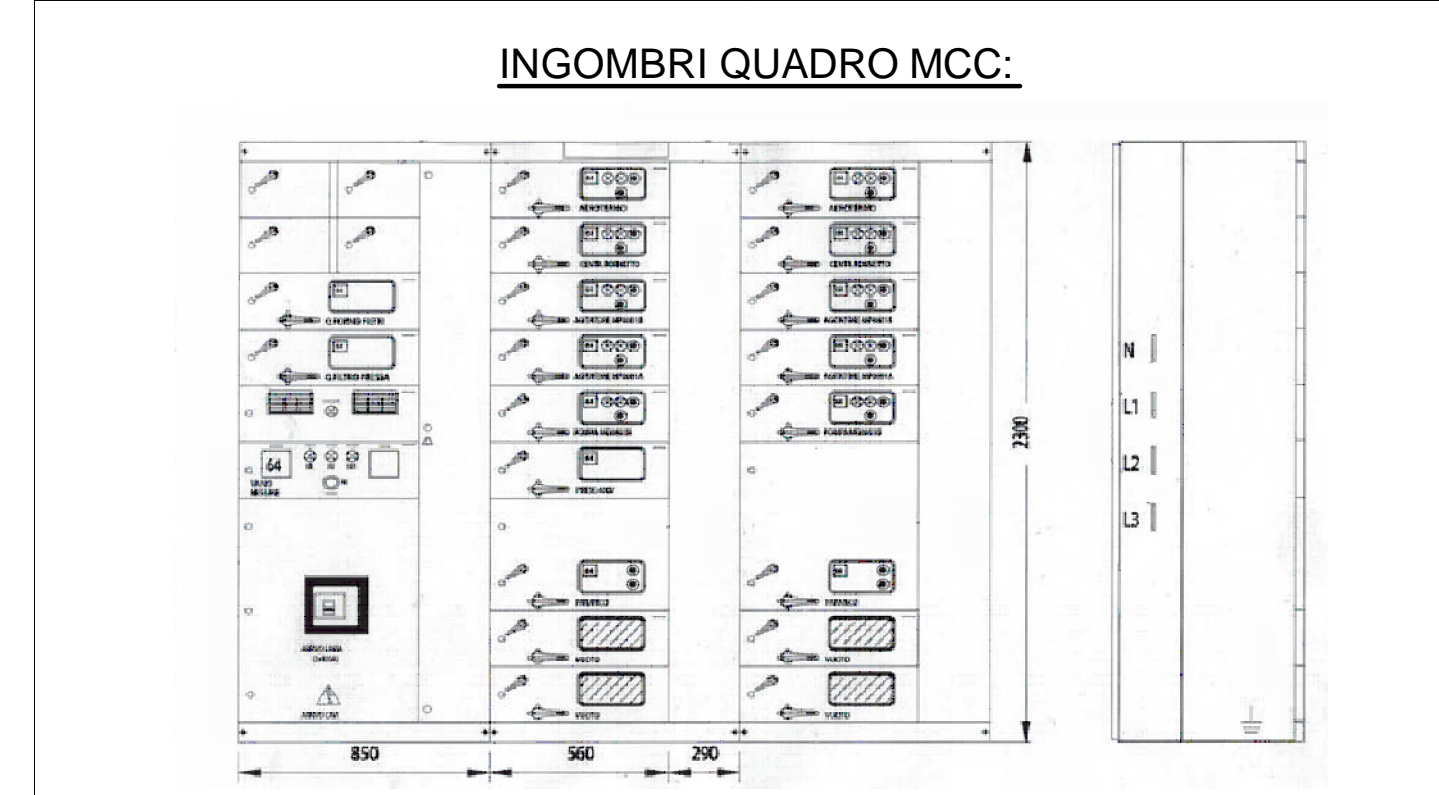

LEGENDA

	QUADRO ELETTRICO SIMBOLO GENERALE
	PANNELLO PRESE F.M.
	SIGLA IDENTIFICATIVA COMPONENTE
	CORPO ILLUMINANTE STAGNO A LED, IP66, 39,5W
	CORPO ILLUMINANTE STAGNO A LED, IP65, 115W
	CORPO ILLUMINANTE STAGNO A LED, IP65, 115W
	LUCI IN EMERGENZA
	CORPO ILLUMINANTE STAGNO A LED, DI EMERGENZA, IP66, 20W

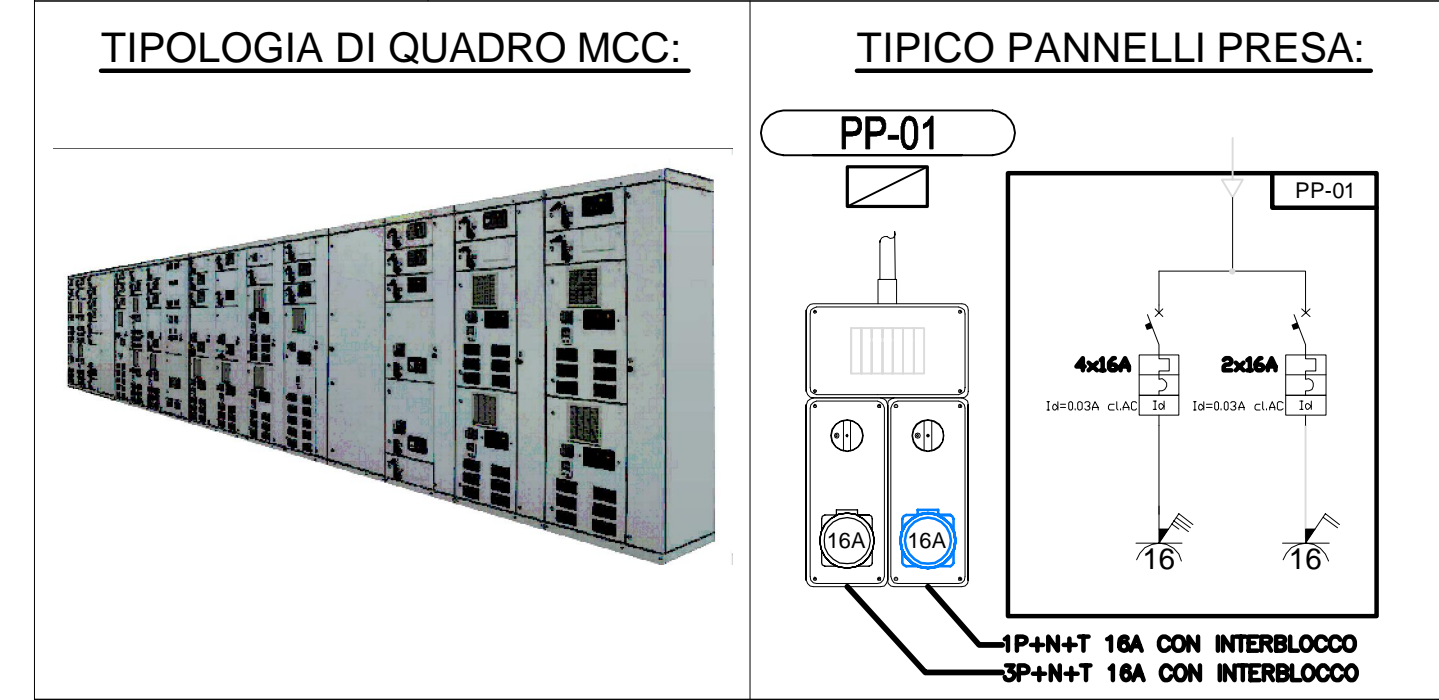

NOTE:
1) TUTTI I POSIZIONAMENTI ANDRANNO VERIFICATI IN FASE DI CANTIERE IN MODO TALE DA EVITARE EVENTUALI INTERFERENZE.



NODO STRADALE E AUTOSTRADALE DI GENOVA

Adeguamento del sistema
A7 - A10 - A12

Lotto 10 - Appalto Misto di Forniture Specialistiche
per Area Silos e Slurrydotto

PROGETTO DI FORNITURA
PER IMPIANTI DI GESTIONE TERRE

IMPIANTI DI GESTIONE DELLO SMARINO

IMPIANTI
IMPIANTO DI TRATTAMENTO ACQUE CI004
LAYOUT LOCALI TECNICI

IL PROGETTISTA SPECIALISTICO Ing. Luigi Schiavetta Ord. Ingg. Pavia N. 1272	IL RESPONSABILE INTEGRAZIONE PRESTAZIONI SPECIALISTICHE Ing. Lorenzo Masetta Ord. Ingg. Torino n. 12105K	IL DIRETTORE TECNICO Ord. Ingg. Pavia N. 1496
---	---	--

REFERIMENTO PROGETTO	REFERIMENTO QUANTITATIVO	REFERIMENTO ELABORATO	ORDINATORE
110730	LL10 FS O3 IMP ID001 IPC00 DOPT 0272 -0		SCALA

PROGETTO MANAGER: Ing. Luca Frascari Ord. Ingg. Genova N. 2810A	SUPPORTO SPECIALISTICO: Ing. Luca Frascari	REVISIONE
REDAITTO	VERIFICATO	1 2 3 4

VISTO DEL COMMITTENTE Ing. Luca Frascari Ord. Ingg. Genova N. 2810A	VISTO DEL CONCESSIONARIO Ministero delle Infrastrutture e dei Trasporti Autorità Nazionale per l'Infrastruttura e i Trasporti
---	---