

RIFERIMENTO

SOFRESID ENGINEERING, 2006, AMMODERNAMENTO E ADEGUAMENTO IMPIANTO GNL DI PANIGAGLIA, DOCUMENTAZIONE DI PROGETTO, EMISSIONE FINALE, PLANIMETRIA GENERALE PROGETTO, FOGLIO GNL-001, REV. 4, 29 SETTEMBRE 2006, SCALA 1:500

NOTA

LA LEGENDA È RIPORTATA IN FIGURA 5.1b

SCALA









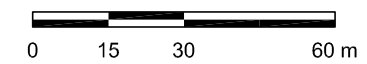


FIGURA 5.1a

IMPIANTO DI PANIGAGLIA
ASSETTO FUTURO

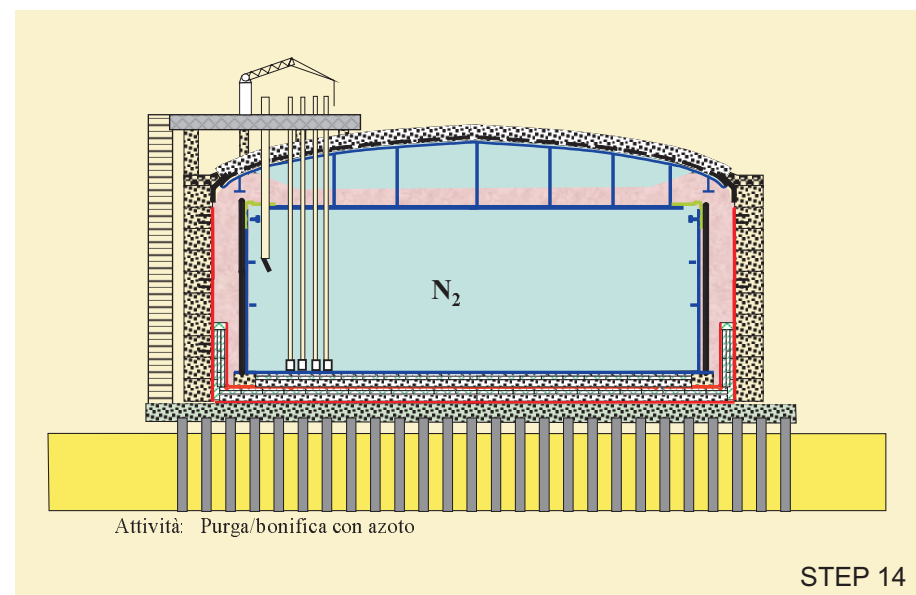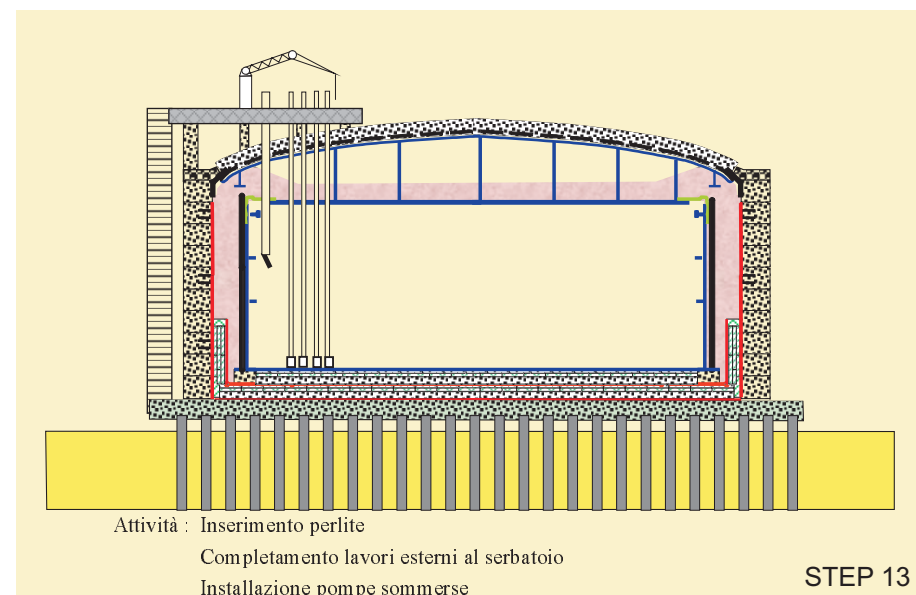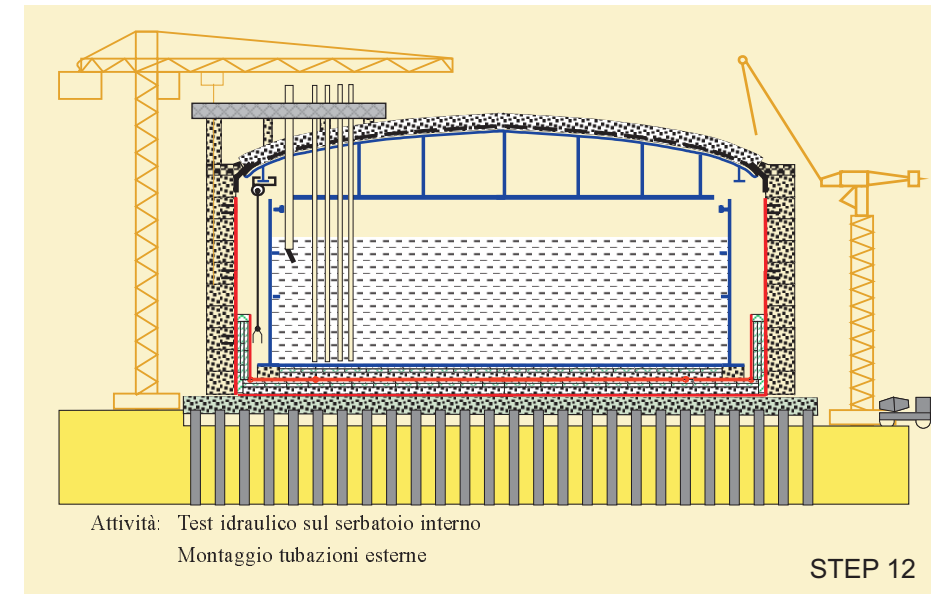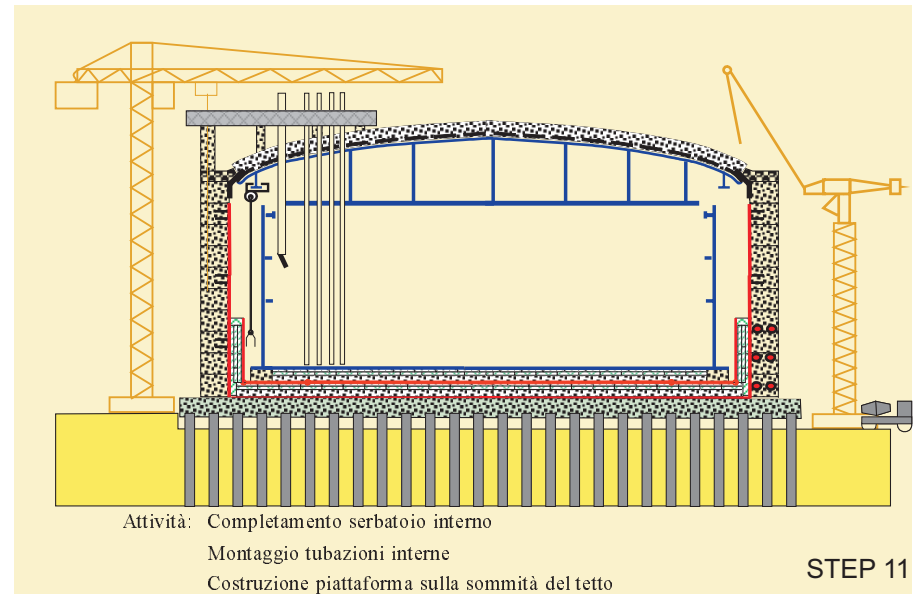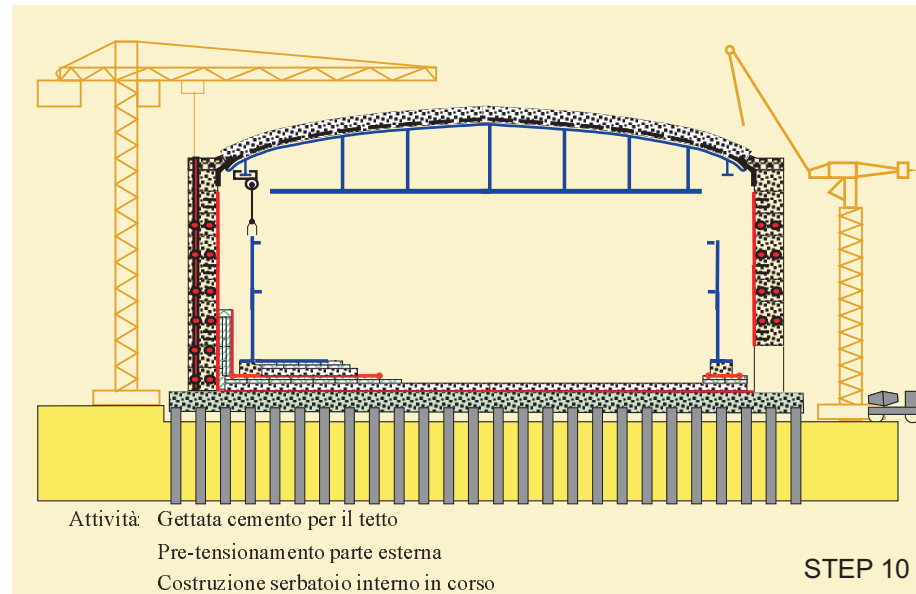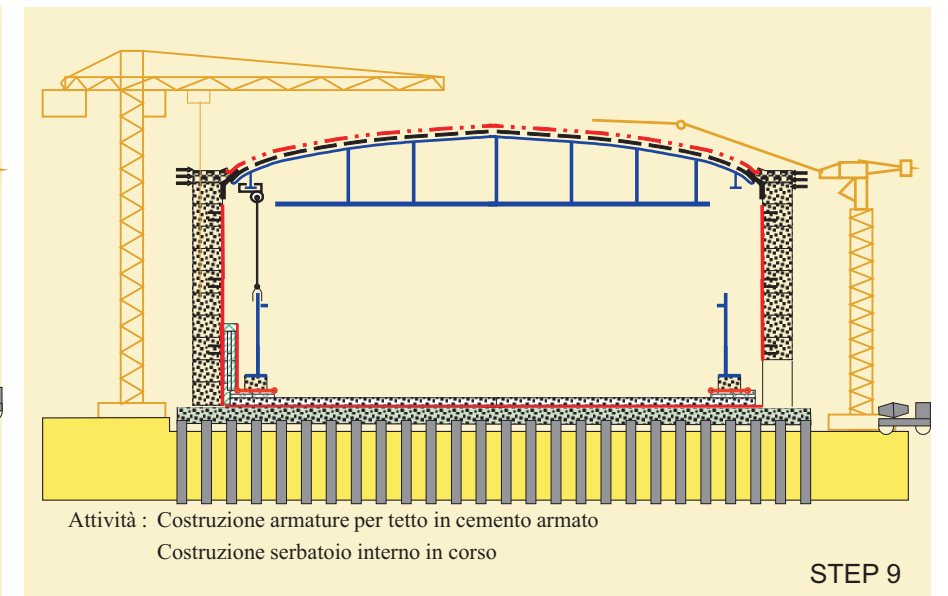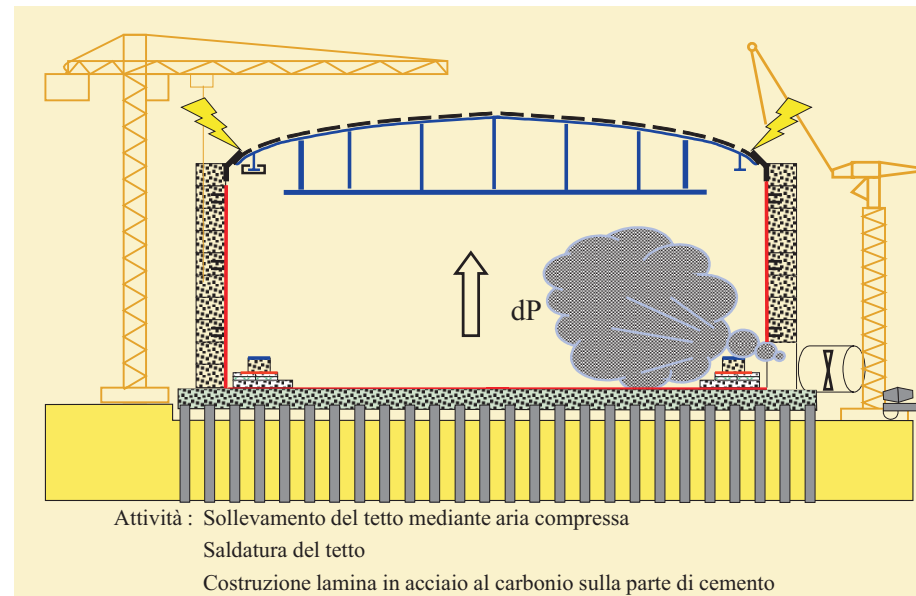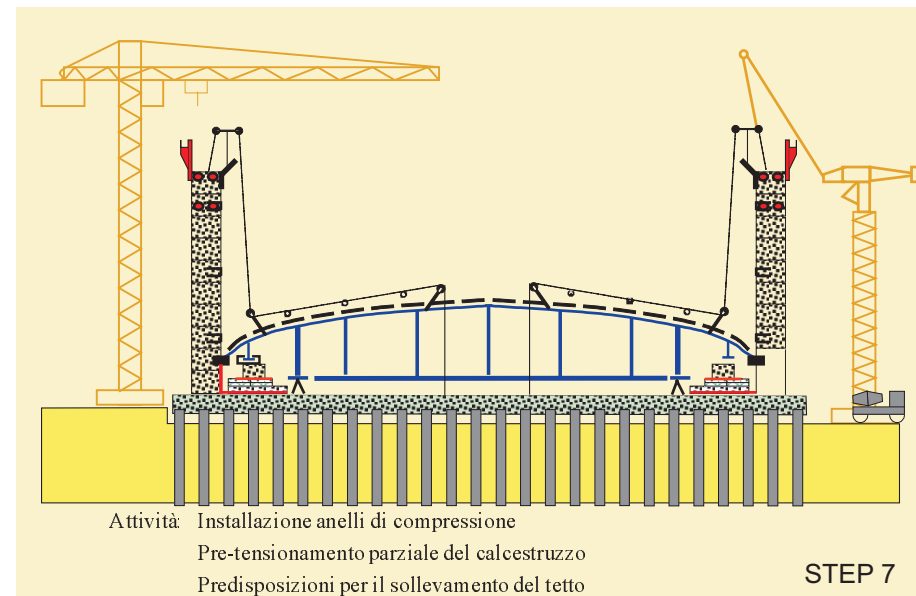

RIFERIMENTO


 2006, AMMODERNAMENTO E ADEGUAMENTO IMPIANTO
GNL DI PANIGAGLIA, DOCUMENTAZIONE DI PROGETTO, EMISSIONE FINALE,
Doc. No. 539178-A-000-ZR-0001, Rev. 4, 25 SETTEMBRE 2006

FIGURA 5.5b

FASI TIPICHE DI REALIZZAZIONE
NUOVI SERBATOI