DOCUMENTI DI RIFERIMENTO	N.

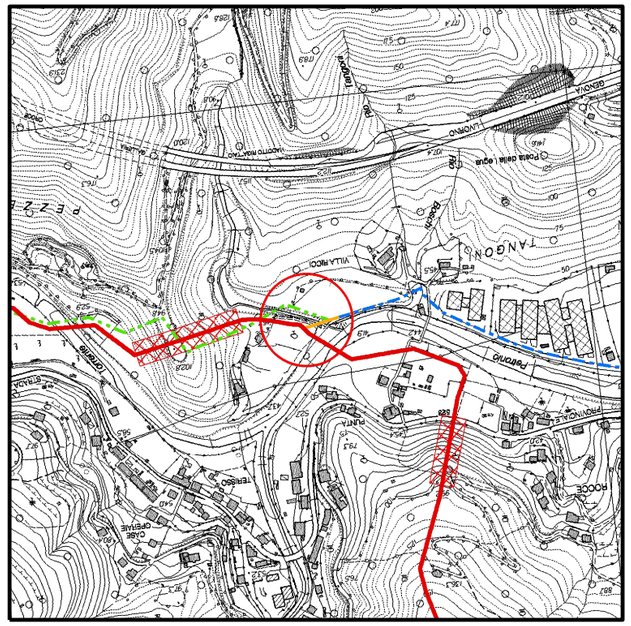

COROGRAFIA 1:10000
CTR 232100

Rev.	DATA	DESCRIZIONE	ELABORATO	VERIFICATO	APPROVATO
0	Maggio 2019	EMISSIONE	SABBATINI	STEFANI	GUIDUCCI

CLIENTE snam

PROGETTISTA SAIPEM

WBS NR/17144/LR01

COMMESSA SAIPEM 023089

UNITA' N°. 000

Metanodotto: SESTRI LEVANTE - RECCO
DN 400 (16"), DP 75 bar

DIS. N. LC-D-83362

REVISIONE 0

PUNTO DI INTERCETTAZIONE DI DERIVAZIONE IMPORTANTE DN 400(16")/250(10") - PIDI n. 1

Loc. VILLA RICCI - Prog. 0+910

FG. 1 DI 3

SCALA

DOCUMENTO DI PROPRIETA' Snam Rete Gas. LA SOCIETA' TUTELERA' I PROPRI DIRITTI IN SEDE CIVILE E PENALE A TERMINI DI LEGGE.

A3

SAIPEM	PUNTO DI INTERCETTAZIONE DI DERIVAZIONE IMPORTANTE DN 400(16")/250(10") - PIDI n. 1 Loc. VILLA RICCI - Prog. 0+910 -PIANTA-	WBS NR/17144/LR01 COMMESSA SAIPEM 023089 DIS. N. LC-D-83362	Fg. 2 di 3 UNITA' N. 00

METRI

0 0.5 1 2 3 4 5

SCALA 1:50

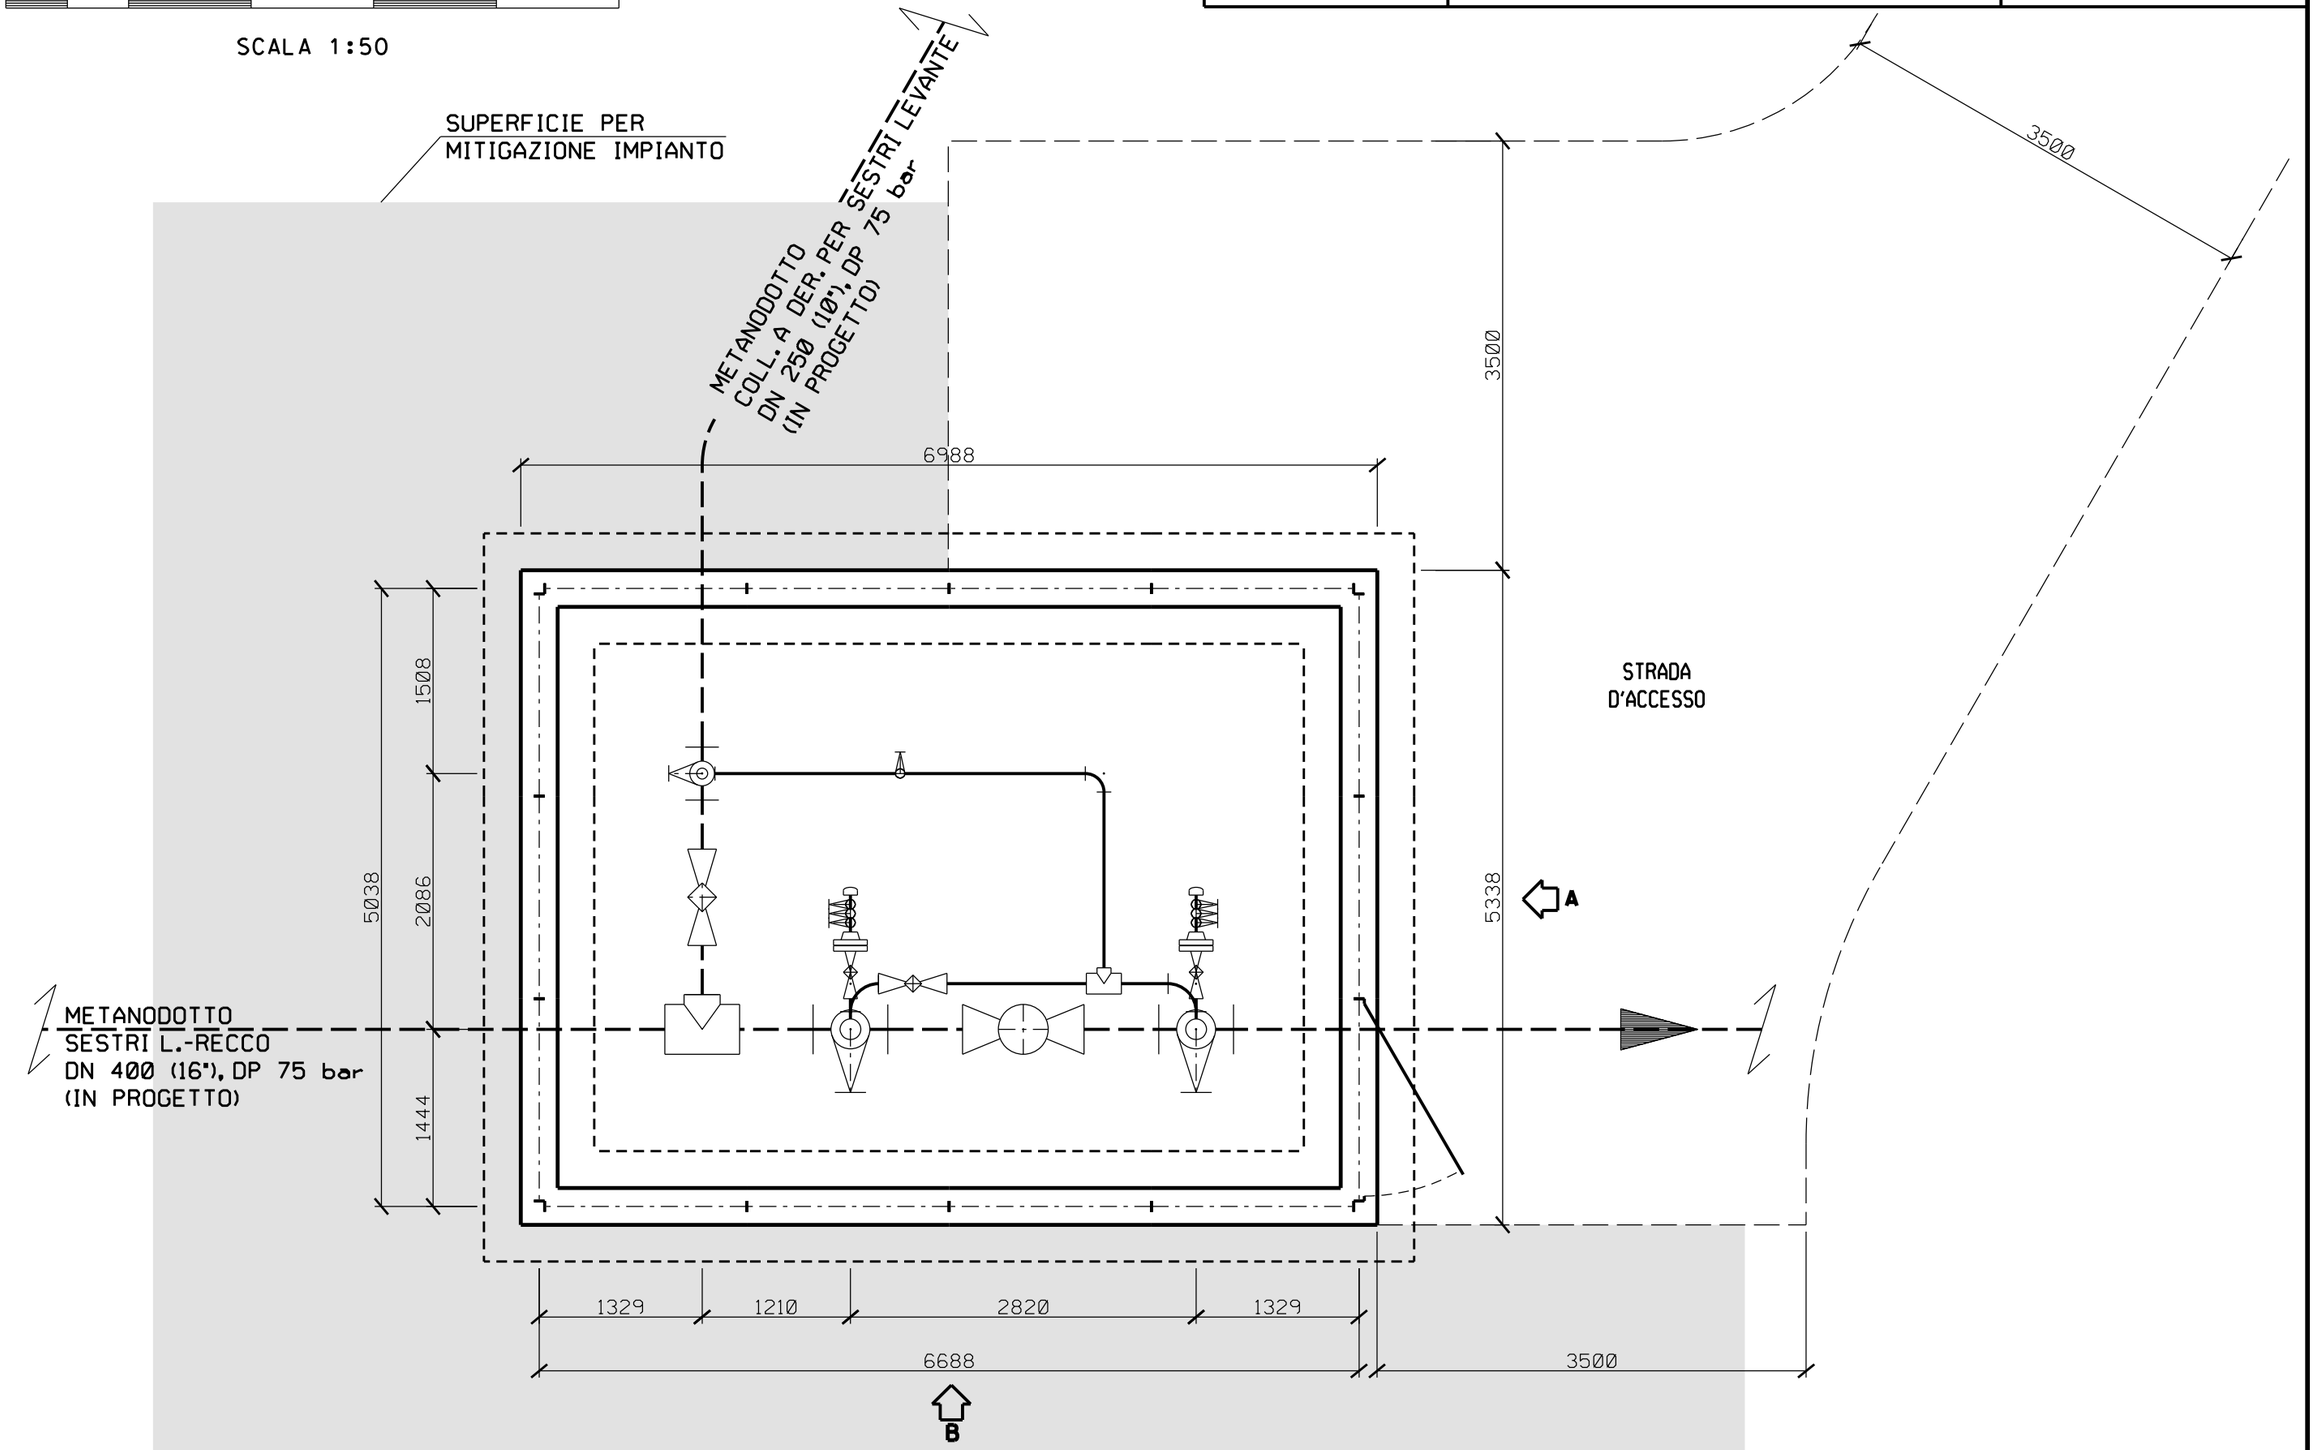

DOCUMENTO DI PROPRIETA' Snam Rete Gas. LA SOCIETA' TUTELERA' I PROPRI DIRITTI IN SEDE CIVILE E PENALE A TERMINI DI LEGGE.

SAIPEM	PUNTO DI INTERCETTAZIONE DI DERIVAZIONE IMPORTANTE DN 400(16")/250(10") - PIDI n. 1 Loc. VILLA RICCI - Prog. 0+910	WBS NR/17144/LR01	Fg. 3 di 3
		COMMESSA SAIPEM 023089	UNITA' N. 00
	-PROSPETTI-	DIS. N.	LC-D-83362

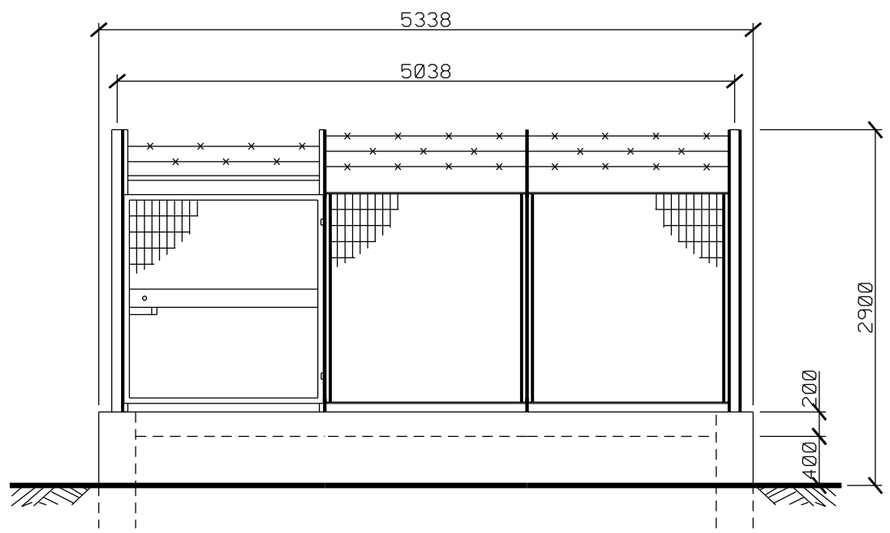

PROSPETTO A

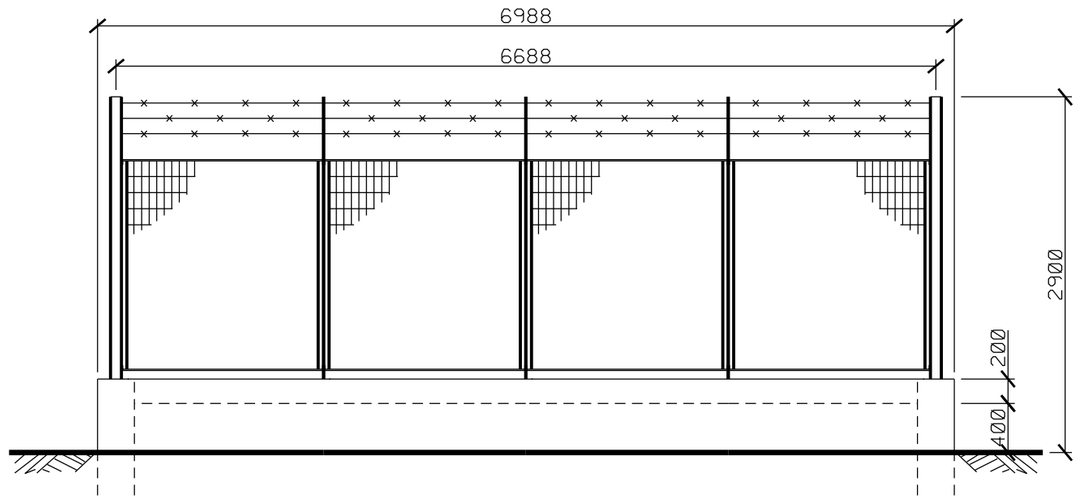

PROSPETTO B

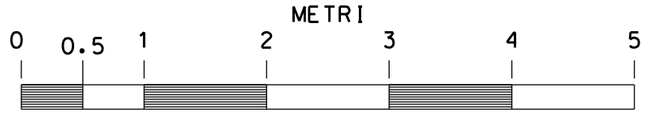

SCALA 1:50

DOCUMENTO DI PROPRIETA' Snam Rete Gas. LA SOCIETA' TUTELERA' I PROPRI DIRITTI IN SEDE CIVILE E PENALE A TERMINI DI LEGGE.