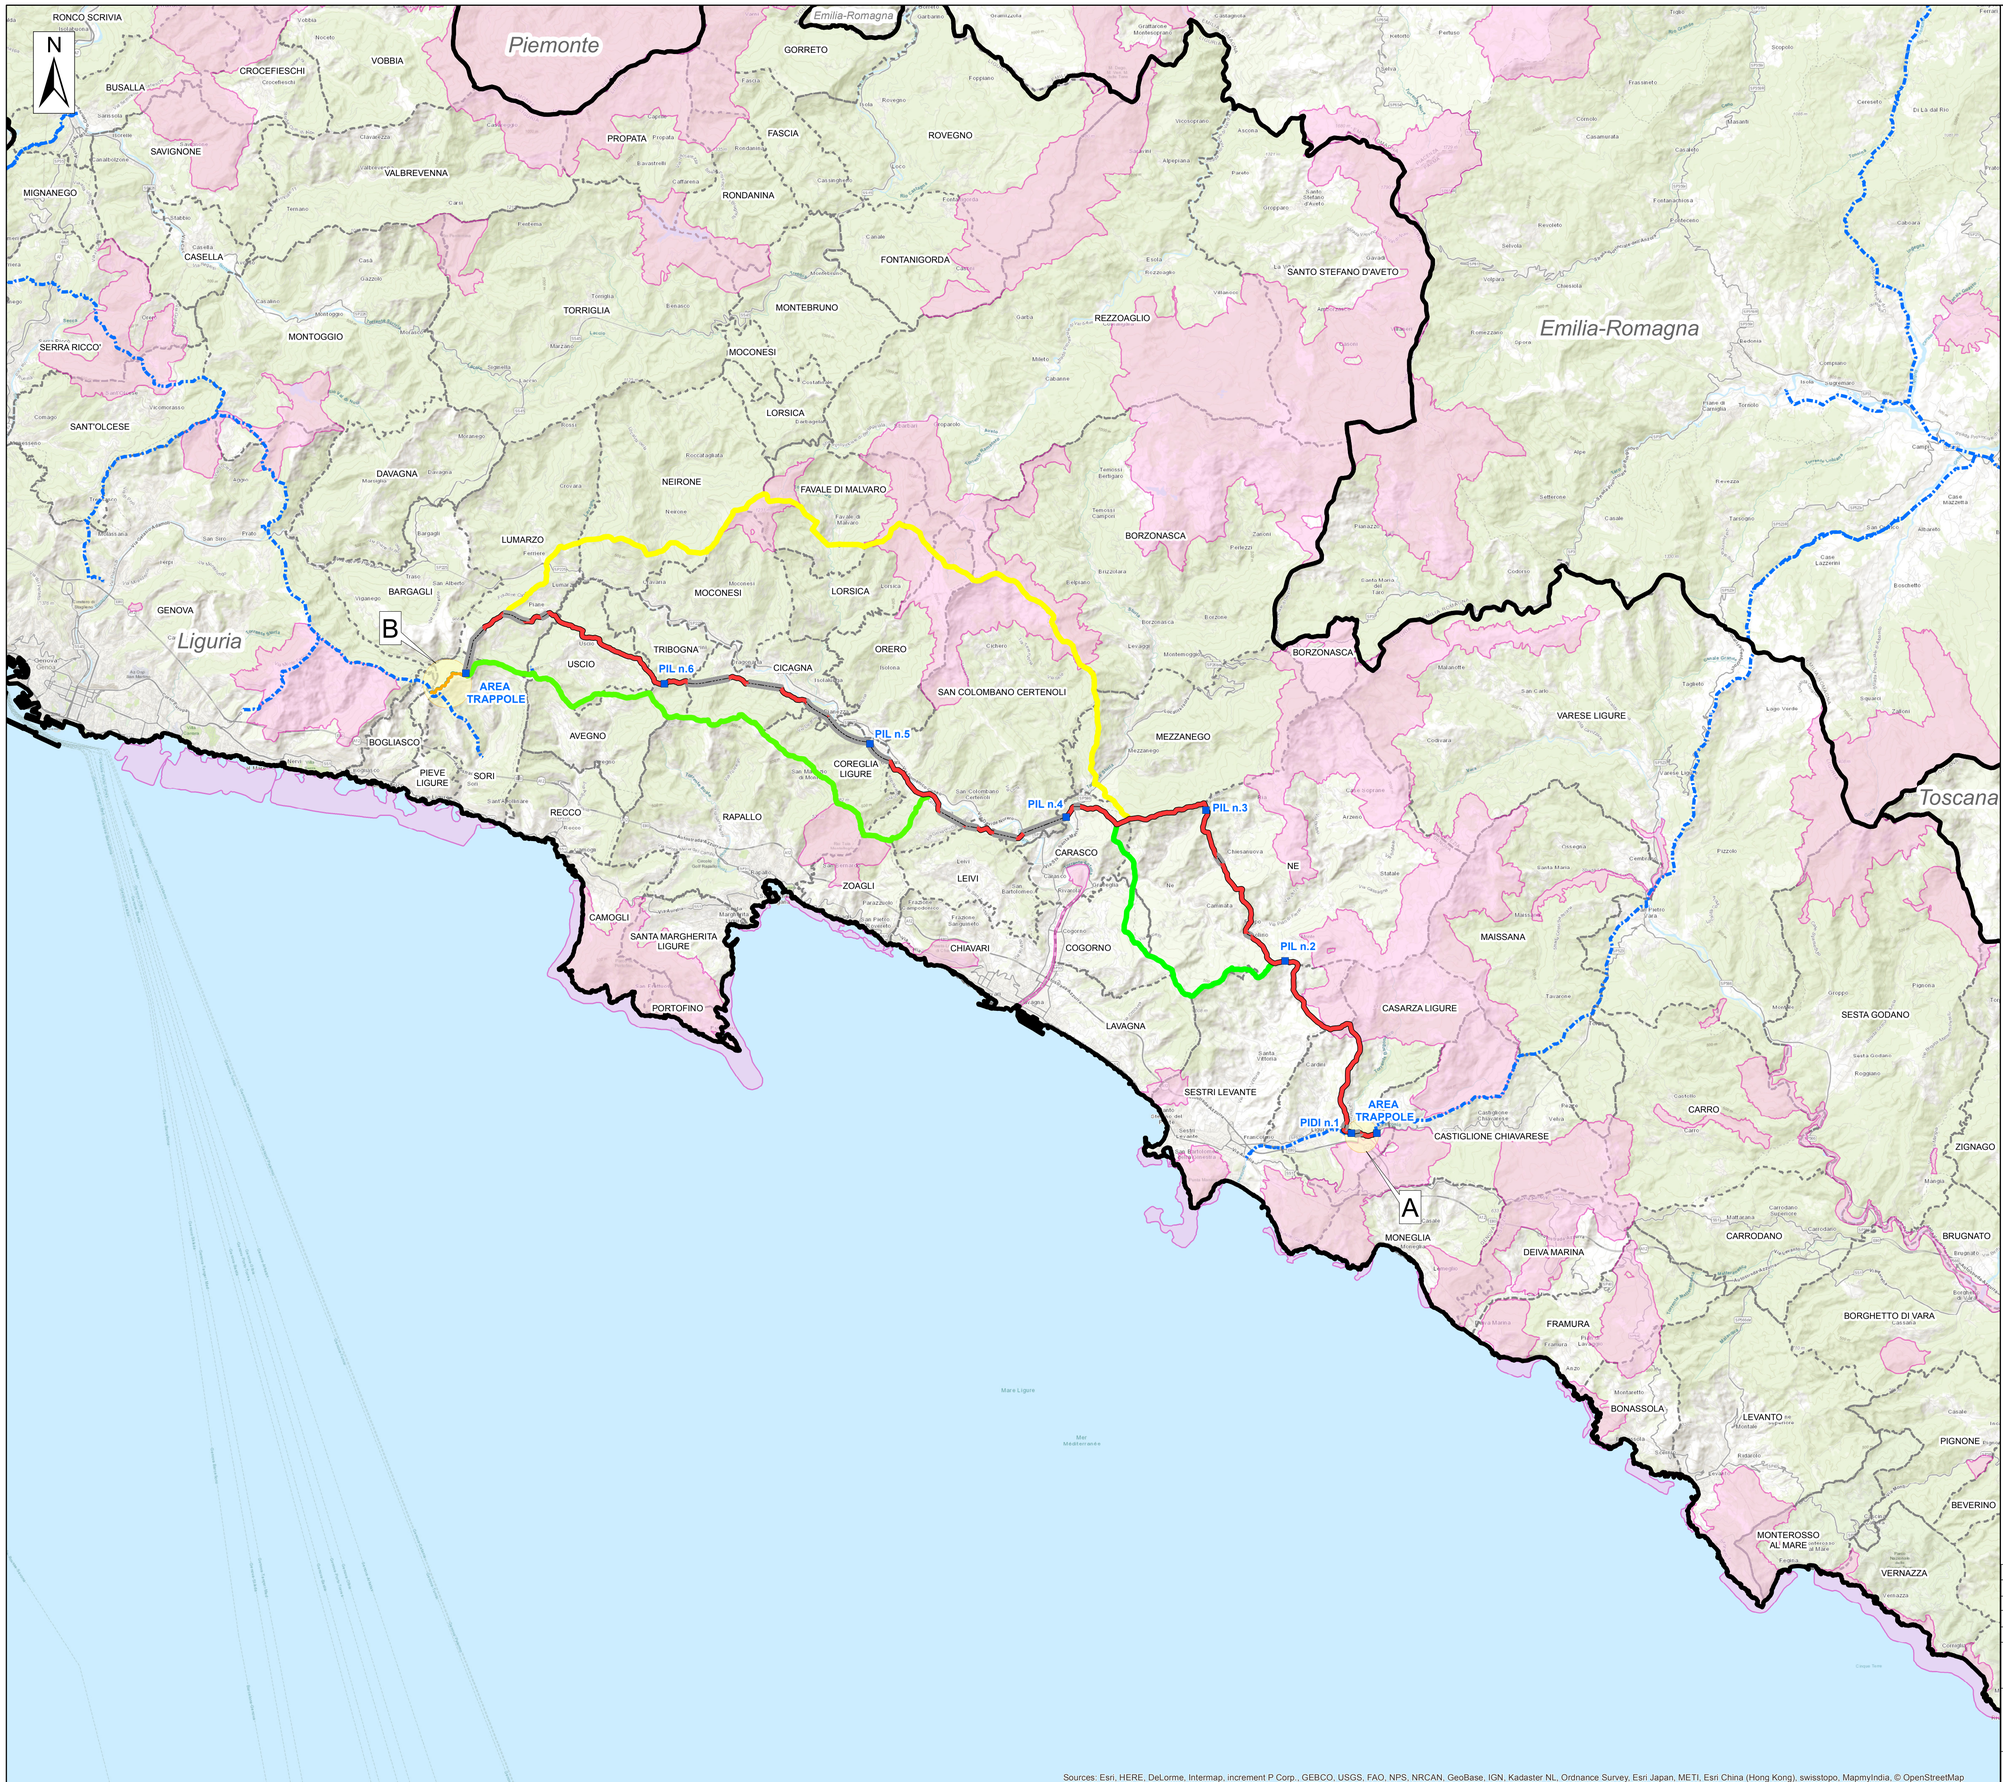

LEGENDA

- METANODOTTO SESTRI LEVANTE - RECCO DN 400 (16"), DP 75 bar TRACCIATO DI PROGETTO SELEZIONATO
- TRATTI IN TRENCHLESS
- ALTERNATIVA DI TRACCIATO NORD
- ALTERNATIVA DI TRACCIATO SUD
- ALTRI METANODOTTI IN PROGETTO (LINEE SECONDARIE)
- GASDOTTI SNAM RETE GAS DA PORRE FUORI ESERCIZIO E RECUPERARE
- GASDOTTI SNAM RETE GAS IN ESERCIZIO
- CONFINE REGIONALE
- CONFINE COMUNALE
- SITI NATURA 2000
- A — AREE DI RAGGRUPPAMENTO LINEE SECONDARIE

(A) 1 - Collegamento a Derivazione per Sestri Levante DN 250 (10"), DP 75 bar
1a - Dismissione cod. 4500530 Metanodotto Derivazione per Sestri Levante DN 400/250 (16"/10") MOP 70 bar

(B) 2 - Variante Nuovo Stacco AMGA Calcinara DN 200 (8"), DP 24 bar
3 - Collegamento IMP di Sori a Der. Recco e Italgas Sori DN 400(16"), DP 24 bar
4 -Sistema eclusione e By-Pass Impianto (I.S.)
2a - Dismissione Variante Nuovo Stacco AMGA Calcinara DN 200 (8"), MOP 24 bar

Sources: Esri, HERE, DeLorme, Intermap, increment P Corp., GEBCO, USGS, FAO, NPS, NRCAN, GeoBase, IGN, Kadaster NL, Ordnance Survey, Esri Japan, METI, Esri China (Hong Kong), swisstopo, MapmyIndia, © OpenStreetMap contributors, and the GIS User Community

Rev.	DATA	DESCRIZIONE	ELABORATO	VERIFICATO	APPROVATO
0	Mag. 2019	Emissione	Gioacchini C.	Pettinari A.	Guiducci G.

snam — SAIPEM

WBS CLIENTE NR/17144/R-L01 | UNITA' 000
COMMESSA 023089

METANODOTTO SESTRI LEVANTE - RECCO
DN 400 (16"), DP 75 bar

DISEGNO LB-B-83221
REVISIONE 0

COROGRAFIA DI PROGETTO
CON DIRETTRICI ALTERNATIVE

FG. 1 DI 1
SCALA 1:100.000