


- Legenda**
- Confini comunali
 - Linea AT 60kV da demolire -- CP Putignano - CP Martina Franca 60kV
 - Elettrodotto AT interrato - 150 kV
 - Elettrodotto AT aereo - 150 kV
 - P.1 Numerazione sostegni elettrodotto aereo
 - V.1 Numerazione vertici elettrodotto aereo

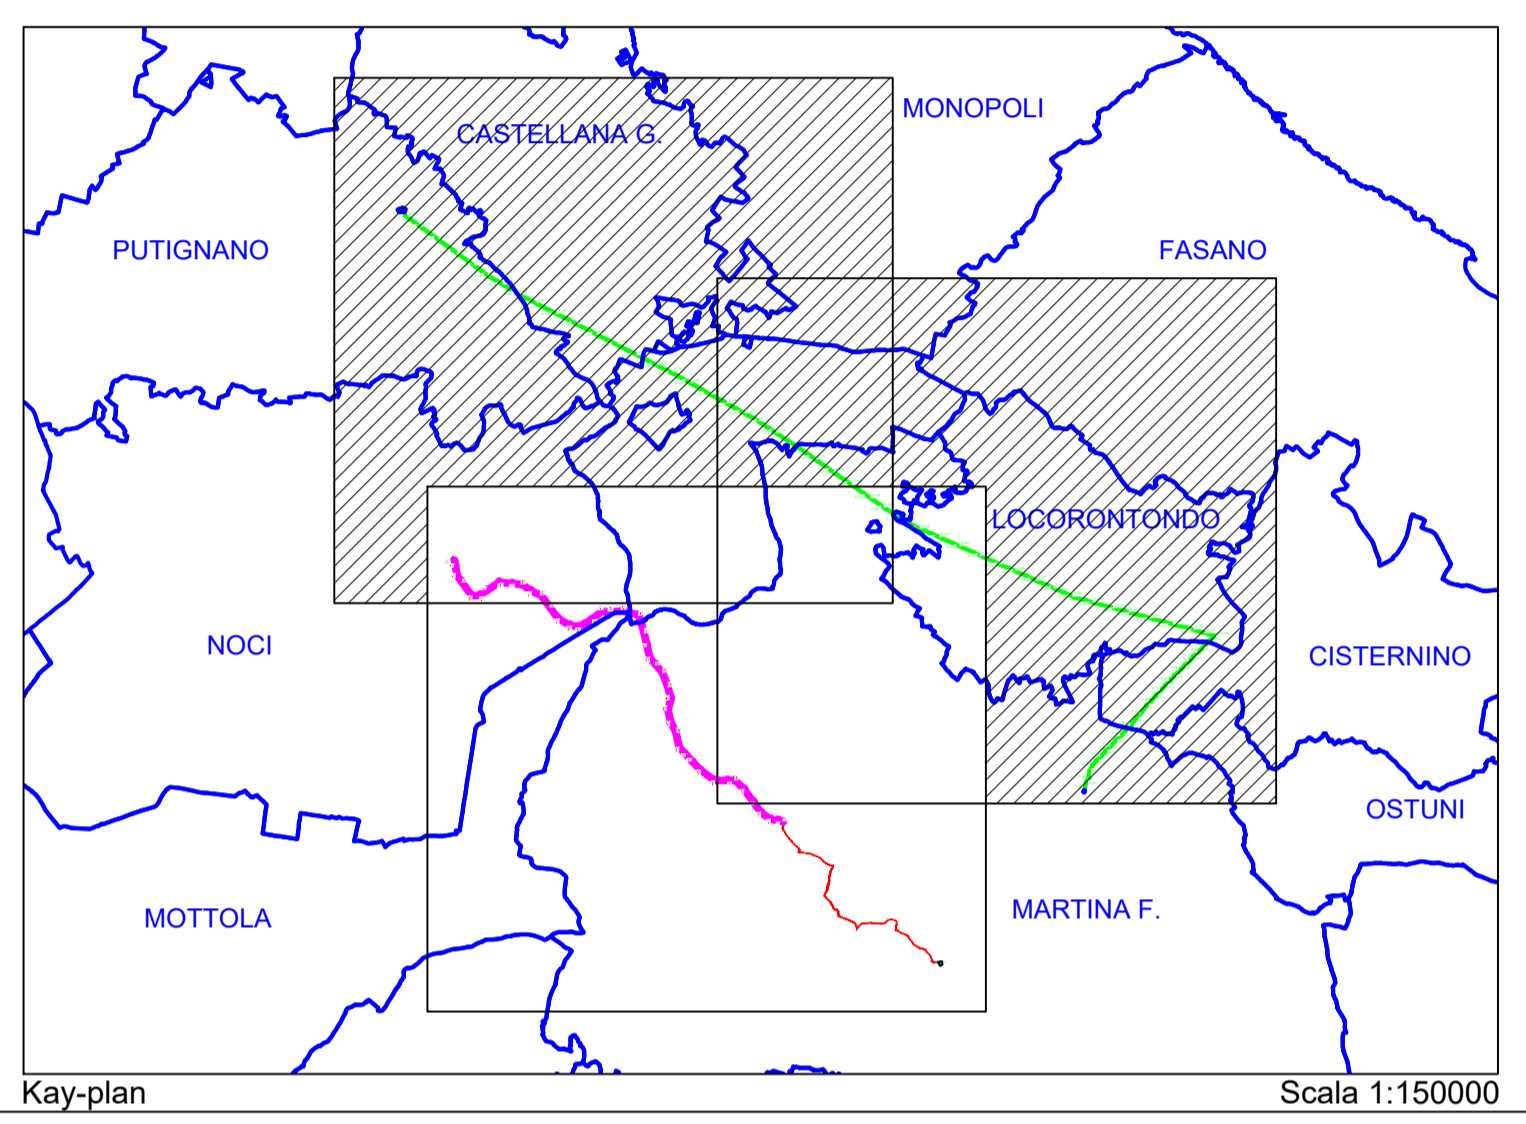

Progettista
Dott. Ing. Domenico A. Nuzzolo

REVISIONI	DATA	DESCRIZIONE	ELABORATO	VERIFICATO	APPROVATO
00	2012/2017	PRIMA EMISSIONE	TEN PROJECT SRL	D. SELLITTO - G. SAVINO	A. LIMONE

TIPOLOGIA DELL'ELABORATO	CODIFICA DELL'ELABORATO	
PLANIMETRIA	DE23456E1CEX00012_4	
PROGETTO	TITOLO	
RICAVATO DAL DOC. TERNA	Nuovo collegamento AT 150 kV misto aereo/cavo tra le Cabine Primarie di Martina Franca e di Noci nei Comuni di Martina Franca e Mottola in provincia di Taranto e nei comuni di Alberobello e Noci in provincia di Bari	
CLASSIFICAZIONE DI SICUREZZA	COROGRAFIA IGM - QUADRO 3	

NOME DEL FILE	SCALA CAD	FORMATO	SCALA	FOGLIO
DE23456E1CEX00012_4.pdf	1 unità = 1m	A1	1:25000	04 / 04

Questo documento contiene informazioni di proprietà Terna S.p.A. e deve essere utilizzato esclusivamente dal destinatario in relazione alle finalità per le quali è stato ricevuto. E' vietata qualsiasi forma di riproduzione o di divulgazione senza l'esplicito consenso di Terna S.p.A.
This document contains information proprietary to Terna S.p.A. and it will have to be used exclusively for the purposes for which it has been furnished. Whichever shape of spreading or reproduction without the written permission of Terna S.p.A. is prohibiti.