QUADRO 5

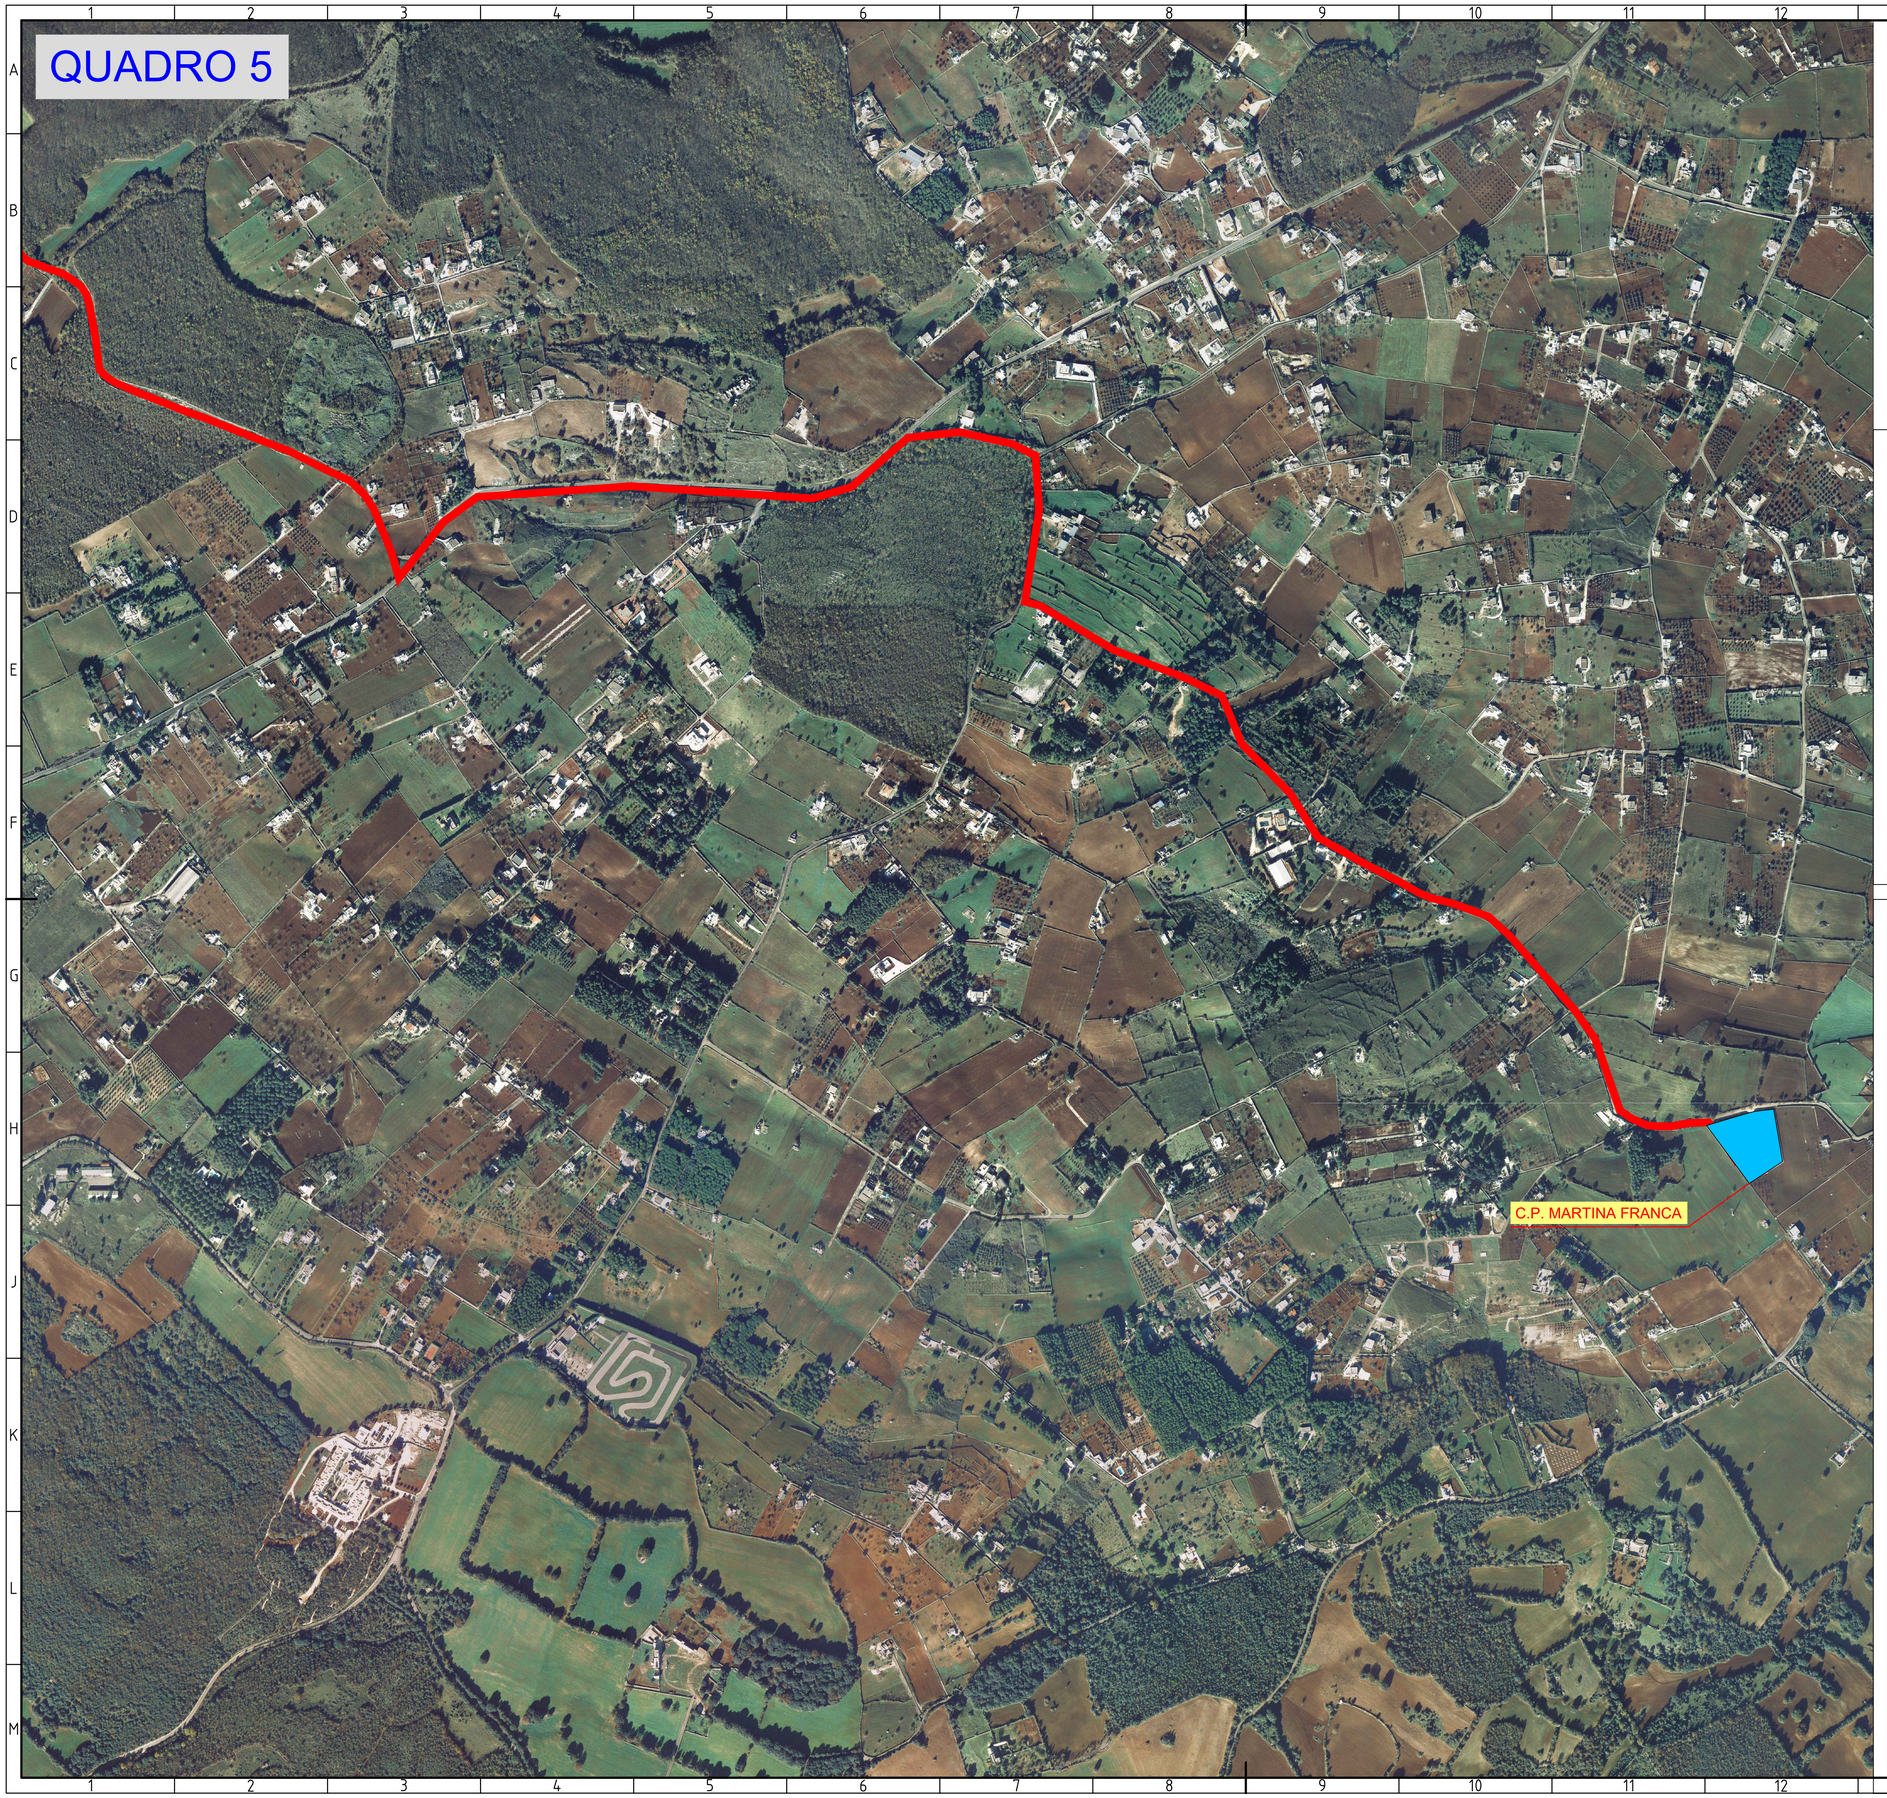

Legenda

- Elettrodotto AT interrato - 150 kV
- Elettrodotto AT aereo - 150 kV

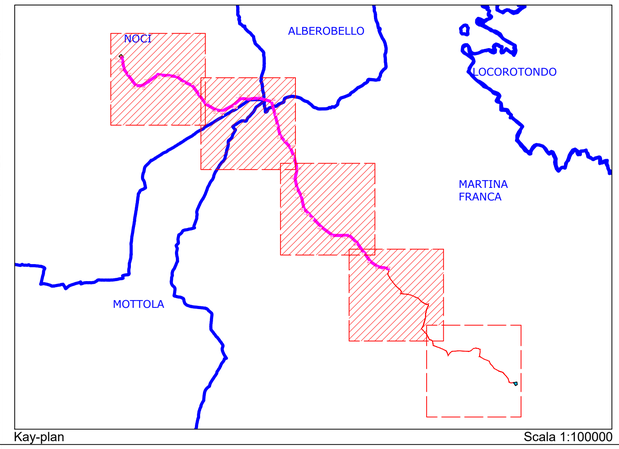

Kay-plan Scala 1:100000

Progettista
Dott. Ing. Domenico A. Nuzzolo

REVISIONI					
00	20/12/2017	PRIMA EMISSIONE	TEN PROJECT SRL	D.SIELLITTO - S.SAVINO DTCS-PRI	A. LIMONE DTCS-PRI
N.	DATA	DESCRIZIONE	ELABORATO	VERIFICATO	APPROVATO

TIPOLOGIA DELL'ELABORATO	CODIFICA DELL'ELABORATO
PLANIMETRIA	DE23456E1CEX00015_6
PROGETTO	TITOLO
	Nuovo collegamento AT 150 kV misto aereo/cavo tra le Cabine Primarie di Martina Franca e di Noci nei Comuni di Martina Franca e Mottola in provincia di Taranto e nei comuni di Alberobello e Noci in provincia di Bari
RICAVATO DAL DOC. TERNA	
CLASSIFICAZIONE DI SICUREZZA	PLANIMETRIA DEGLI INTERVENTI SU BASE ORTOFOTO IN SCALA 1:5000 - Quadro 6

NOME DEL FILE	SCALA CAD	FORMATO	SCALA	FOGLIO
DE23456E1CEX00015_6.pdf	1 unità = 1m	A1	1:5000	06 / 06

Questo documento contiene informazioni di proprietà Terna S.p.A. e deve essere utilizzato esclusivamente dal destinatario in relazione alle finalità per le quali è stato ricevuto. E' vietata qualsiasi forma di riproduzione o di divulgazione senza l'esplicito consenso di Terna S.p.A.

This document contains information proprietary to Terna S.p.A. and it will have to be used exclusively for the purposes for which it has been furnished. Whichever shape of spreading or reproduction without the written permission of Terna S.p.A. is prohibit.