



- Legenda**
- Confini comunali
 - Elettrodotto AT interrato - 150 kV
 - Elettrodotto AT aereo - 150 kV

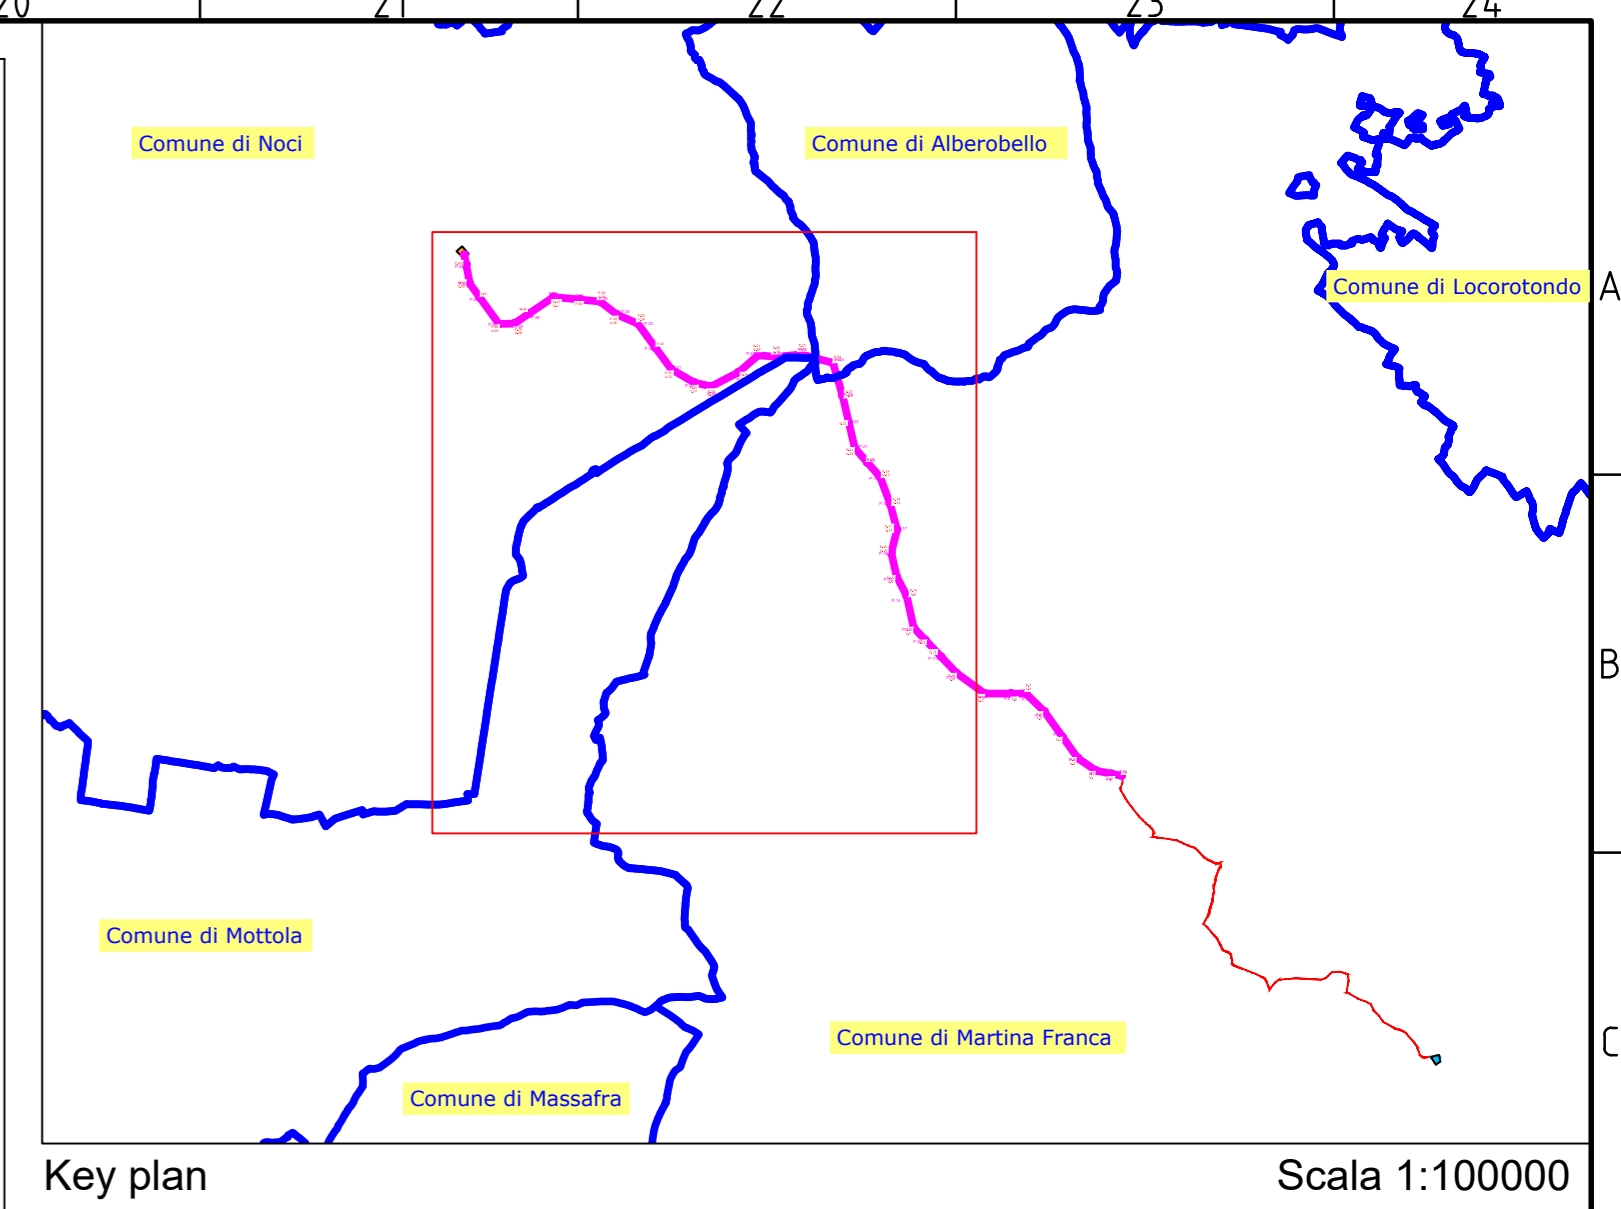

- masserie di pregio ambientale art. 2.14
- masserie di pregio storico art. 2.13
- zone residenziali art. 2.10/26
- zone artigianali ed industriali art. 2.27/30
- impianti art. 2.9
- attività estrattive art. 2.31
- cave spente art. 2.31
- zone turistiche / turistico residenziali art. 2.33/36
- E1 agricola normale art. 2.37-2.38
- E2 agricola di interesse paesistico art. 2.37-2.39
- E3 tutela degli elementi geomorfologici art. 2.40
- E4 bosco e macchia mediterranea art. 2.41
- aree archeologiche - cripte e villaggi rupestri art. 2.8
- strade di interesse locale art. 2.5
- strade di media importanza art. 2.5
- strade di grande comunicazione art. 2.5
- autostrade art. 2.5
- ferrovia art. 2.6
- percorsi turistici e archeologici art. 2.6
- limite fasce di rispetto art. 2.5-2.6-4.3
- parco naturale art. 2.4
- parco archeologico art. 2.4

REGIONE PUGLIA PROVINCIA DI TARANTO		2004
P.R.G. DEL COMUNE DI MOTTOLA		3
titolo della tavola azzonamento		
ambito territoriale territorio comunale		
ELABORATO ADEGUATO ALLA DELIBERA G.R. N.2108 DEL 09/12/03		ANALISI PROGETTO
		Scala: 1: 10.000

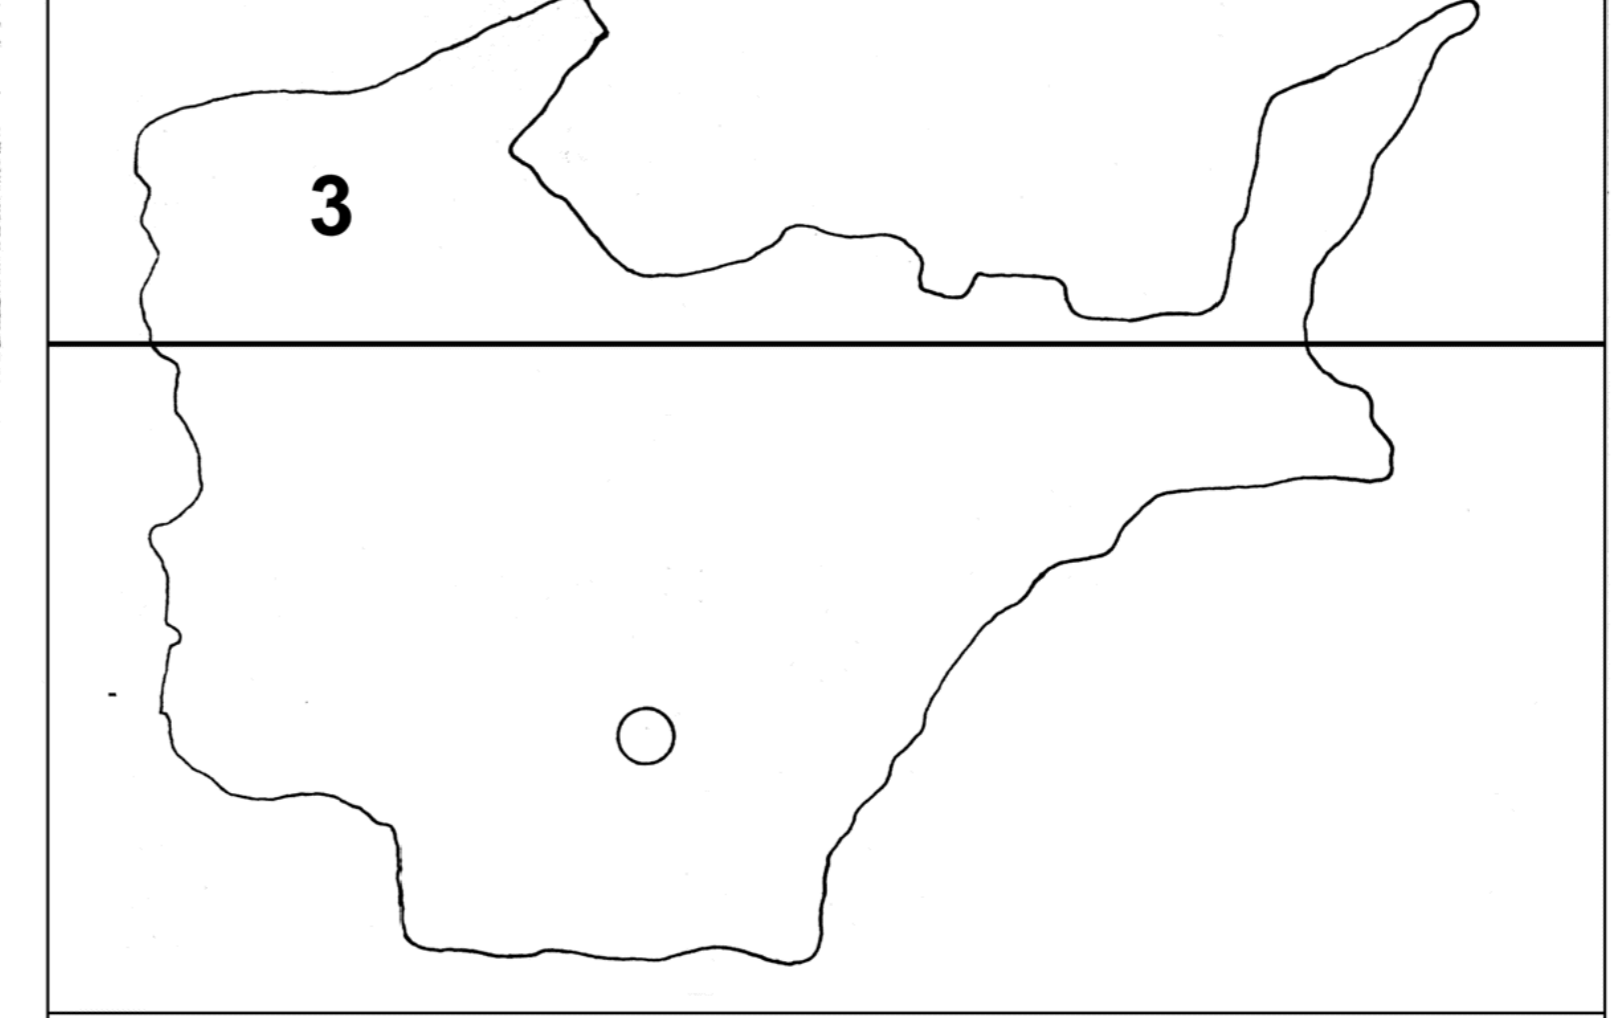

Delibera approvazione definitiva C.C. n. ___ del ___ IL SINDACO _____

Decreto di approvazione G.R. n. ___ del ___ IL SEGRETARIO _____

Progettisti:
 PAOLO NICOLA ingegnere
 MARIALUISA MAZZA architetto

Adeguamento a cura di:
 AMEDEO D'ONGHIA ingegnere U.T.C.
 CARLO NOTARISTEFANO geometra U.T.C.

con la collaborazione di:
 GAETANO GRECO ingegnere U.T.C.
 CARLO NOTARISTEFANO geometra U.T.C.

con la collaborazione dell'U.T.C.

COMUNE DI MOTTOLA P.R.G.

3

AZZONAMENTO 1:10.000

Progettista
Dot. Ing. Domenico A. Nuzzolo

REVISIONI					
N.	DATA	DESCRIZIONE	ELABORATO	VERIFICATO	APPROVATO

TITOLOGIA DELL'ELABORATO
 CODIFICA DELL'ELABORATO

PLANIMETRIA
 DE23456E1CEX00018

PROGETTO

RICAVATO DAL DOC. TERRA

CLASSIFICAZIONE DI SICUREZZA

Nome del file: DE23456E1CEX00018.png
 Scala CAD: 1 unità = 1m
 Formato: A0
 Scala: 1:10000
 Foglio: 01 / 01

Questo documento contiene informazioni di proprietà Terma S.p.A. e deve essere utilizzato esclusivamente in relazione alla pratica per la quale è stato redatto. E' vietata qualsiasi forma di riproduzione o diffusione senza l'esplicita autorizzazione di Terma S.p.A.
 This document contains information proprietary to Terma S.p.A. and it will have to be used exclusively for the purposes for which it has been furnished. Whenever reuse or reproduction or reproduction without the written permission of Terma S.p.A. is prohibited.