



Legenda

-  Aerogeneratore
-  Piazzola Definitiva
-  Occupazione Temporanea: Piazzola di Montaggio
-  Occupazione Temporanea: Raccordi Stradali Orizzontali
-  Viabilità Esistente
-  Viabilità Esistente da Sistemare
-  Viabilità da Realizzare

QUADRO SINOTTICO

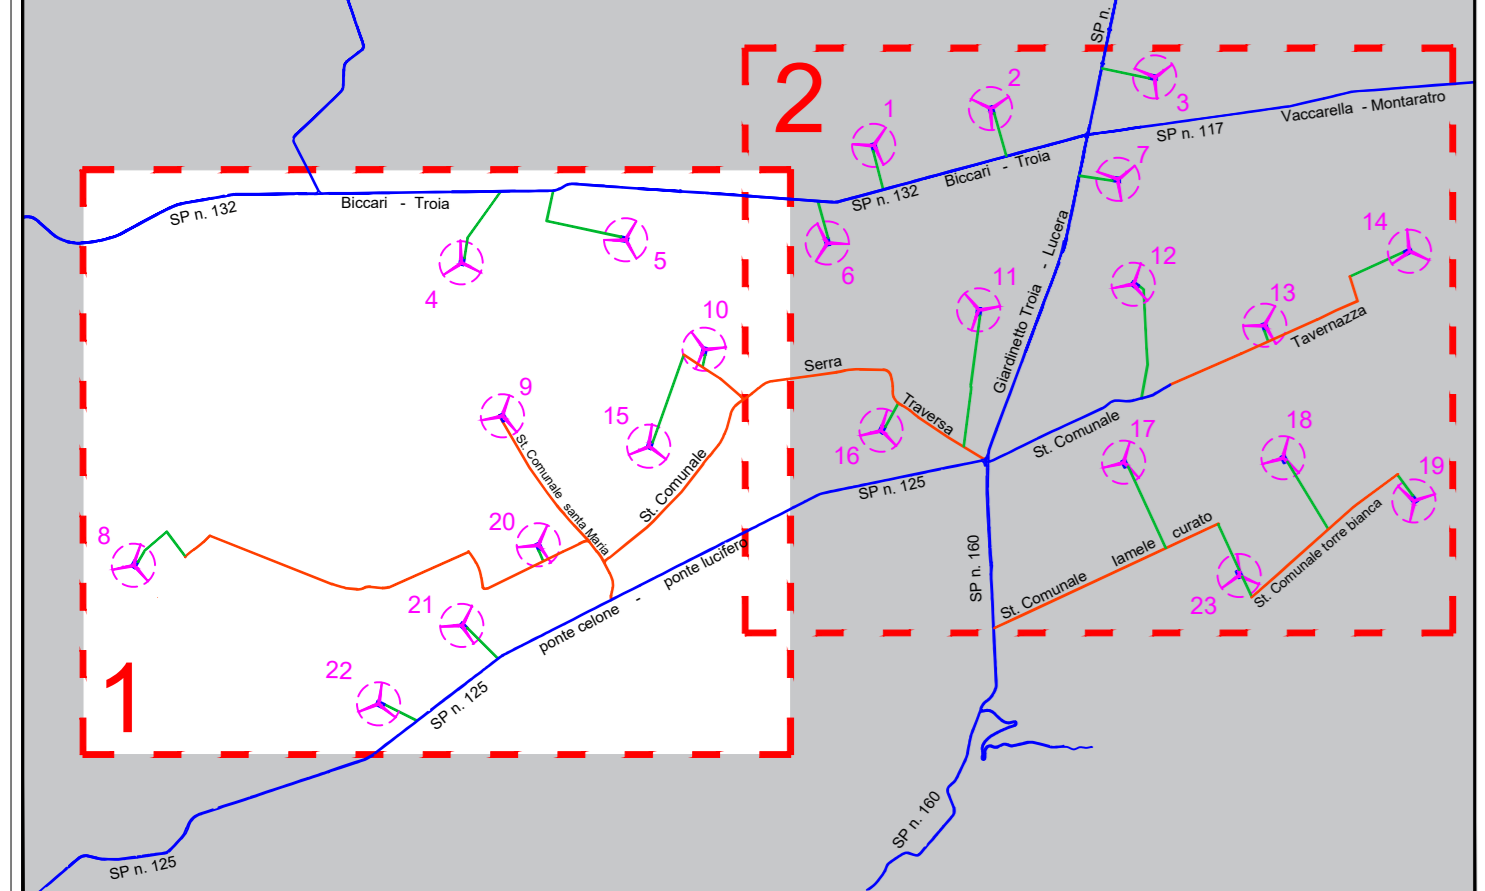

 Wpd Monte Cigliano s.r.l. Viale Aventino n. 102 - 00153 ROMA		
REGIONE PUGLIA COMUNI DI TROIA - LUCERA - BICCARI (FG)		
PROGETTO DEFINITIVO PER LA REALIZZAZIONE DI UN PARCO EOLICO NEI TERRITORI DEI COMUNI DI TROIA - LUCERA E BICCARI (FG) IN LOCALITA' "MONTARATRO"		
PROGETTISTI: M&M ENGINEERING s.r.l. Sede Operativa: Via I Maggio, n. 4 71045 Ota Nova (FG) - Italy tel. fax (+39) 0885791912 ing.marionemontaratro@gmail.com	PROPONENTE: Wpd Monte Cigliano s.r.l. Viale Aventino n. 102 00153 ROMA	
Progettisti: Ing. Mariano Maraglia Ing. Giuseppe Federico Zingarelli		
Collaborazioni: Ing. Giovanni Scuderi Ing. Domenico Staffieri Geom. Francesco Mangino Geom. Claudio A. Zingarelli		
ELABORATO OCV-19a	TITOLO PLANIMETRIA SU ORTOFOTO IMPIANTO IN ESERCIZIO Planimetria 1 di 2	COMMESSA 04 F06_2018 CODICE ELABORATO EOL-OCV-19a
REVISIONE: 00		SOMME FILE EOL-OCV-19a.dwg
Tutti le informazioni tecniche contenute nel presente documento sono di proprietà esclusiva della Studio M&M Engineering s.r.l. e non possono essere riprodotte, divulgate, copiate o utilizzate senza la permesso autorizzazione scritta (art. 2750 c.c.)		Scala 1:5.000
REV. DATA 00 11/03/2019	MODIFICA Prima emissione	Elaborato Mangino
		Controllato Maraglia
		Approvato Longo