Wpd Monte Cigliano s.r.l.
Viale Aventino n. 102 - 00153 ROMA

REGIONE PUGLIA
COMUNI DI TROIA - LUCERA - BICCARI (FG)

PROGETTO DEFINITIVO
PER LA REALIZZAZIONE DI UN PARCO EOLICO NEI TERRITORI DEI COMUNI DI TROIA - LUCERA E BICCARI (FG) IN LOCALITA' "MONTARATRO"

PROGETTISTI:

M&M ENGINEERING s.r.l.
Sede Operativa
Via Chiaiese, n. 9
71043 Manfredonia (FG)
tel/fax 1.1391.0027/0412
ing.mariomorgese@yahoo.com

Progettisti :
Ing. Mariano Morgese
Ing. Giuseppe Federico Zingarelli

Collaboratori :
Ing. Giovanna Sanzio
Ing. Dionisio Steffano
Geom. Giuseppe Morgese
Geom. Claudio A. Zingarelli

RICHIEDENTE:

Wpd Monte Cigliano s.r.l.
Viale Aventino n. 102
00153 ROMA

ELABORATO:	TITOLO:	COMMESSA:
OCV-22	**PROFILI LONGITUDINALI E SEZIONI DELLA VIABILITA' DI NUOVA REALIZZAZIONE**	CODICE ELABORATO: **EOL-OCV-22**

REVISIONE:			
00	Relazione Progettuale A.U. con proposta delle alternative di tracciato e localizzazione cabina utente (art. 16 D.Lgs. 387/03 e D.M. 10/09/2010 - Linee guida nazionali per l'autorizzazione degli impianti alimentati da fonti rinnovabili)	NOME FILE: EOL-OCV-22.dwg	SCALA: Varie

REV. n.	DATA:	MODIFICA:	CONTROL.:	APPROVAZ.:
00	11/12/2014	Prima emissione	Ing. Morgese	Ing. Zingarelli
01				
02				
03				
04				
05				
06				

PLANIMETRIA DI INQUADRAMENTO
Scala 1:20.000

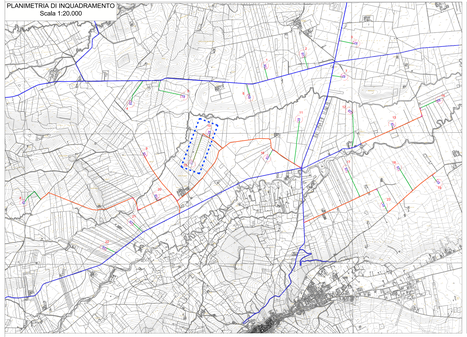

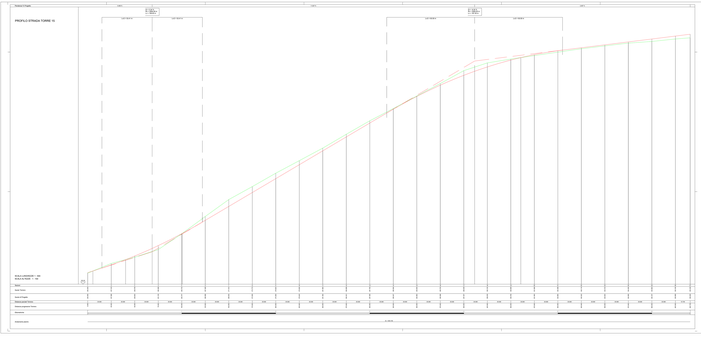
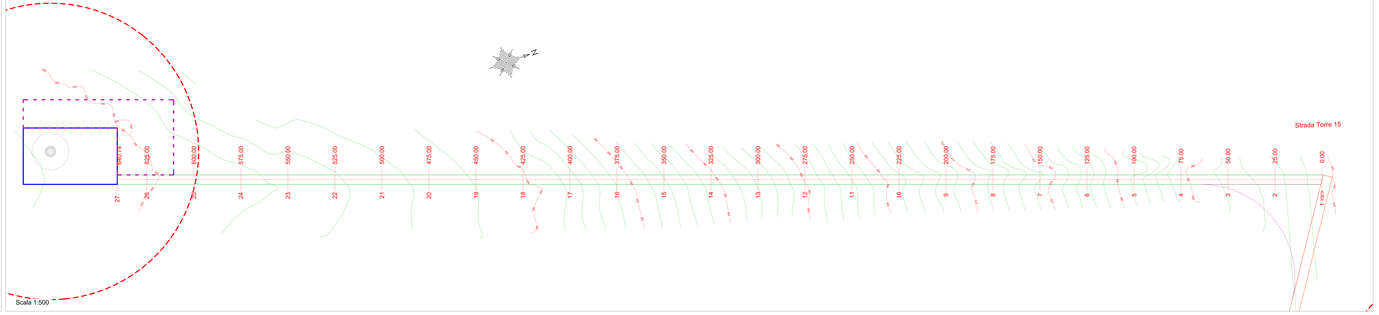
PLANIMETRIA NUOVA STRADA
DI ACCESSO ALLA TORRE N. 15