



**Wpd Monte Cigliano s.r.l.**

Viale Aventino n. 102 - 00153 ROMA

REGIONE PUGLIA

COMUNI DI TROIA - LUCERA - BICCARI (FG)

**PROGETTO DEFINITIVO  
PER LA REALIZZAZIONE DI UN PARCO EOLICO NEI TERRITORI  
DEI COMUNI DI TROIA - LUCERA E BICCARI (FG)  
IN LOCALITA' "MONTARATRO"**

PROGETTISTI:

**M&M ENGINEERING s.r.l.**

Sede Operativa:  
Via I Maggio, n. 4  
71045 Orta Nova (FG) - Italy  
tel/fax (+39) 0885791912  
[ing.marianomarseglia@gmail.com](mailto:ing.marianomarseglia@gmail.com)

**Progettisti :**

Ing. Mariano Marseglia  
Ing. Giuseppe Federico Zingarelli

**Collaborazioni**


Ing. Giovanna Scuderi  
Ing. Dionisio Staffieri  
Geom. Francesco Mangino  
Geom. Claudio A. Zingarelli

PROPONENTE:

**Wpd Monte Cigliano s.r.l.**

Viale Aventino n. 102  
00153 ROMA

ELABORATO	TITOLO	COMMESSA			
<b>OCV-27</b>	<b>SCHEMA AEROGENERATORE TIPO</b>	<b>04 EOL-2018</b>			
		CODICE ELABORATO			
		<b>EOL-OCV-27</b>			
REVISIONE	Tutte le informazioni tecniche contenute nel presente documento sono di proprietà esclusiva dello Studio M&M Engineering S.r.l. e non possono essere riprodotte, divulgate o comunque utilizzate senza la preventiva autorizzazione scritta.(art. 2575 c.c.)	NOME FILE	Scala		
<b>00</b>		<b>EOL-OCV-27.dwg</b>	<b>VARIE</b>		
REV	DATA	MODIFICA	Elaborato	Controllato	Approvato
00	11/03/2019	Prima emissione	Mangino	Marseglia	Longo
01					
02					
03					
04					
05					
06					

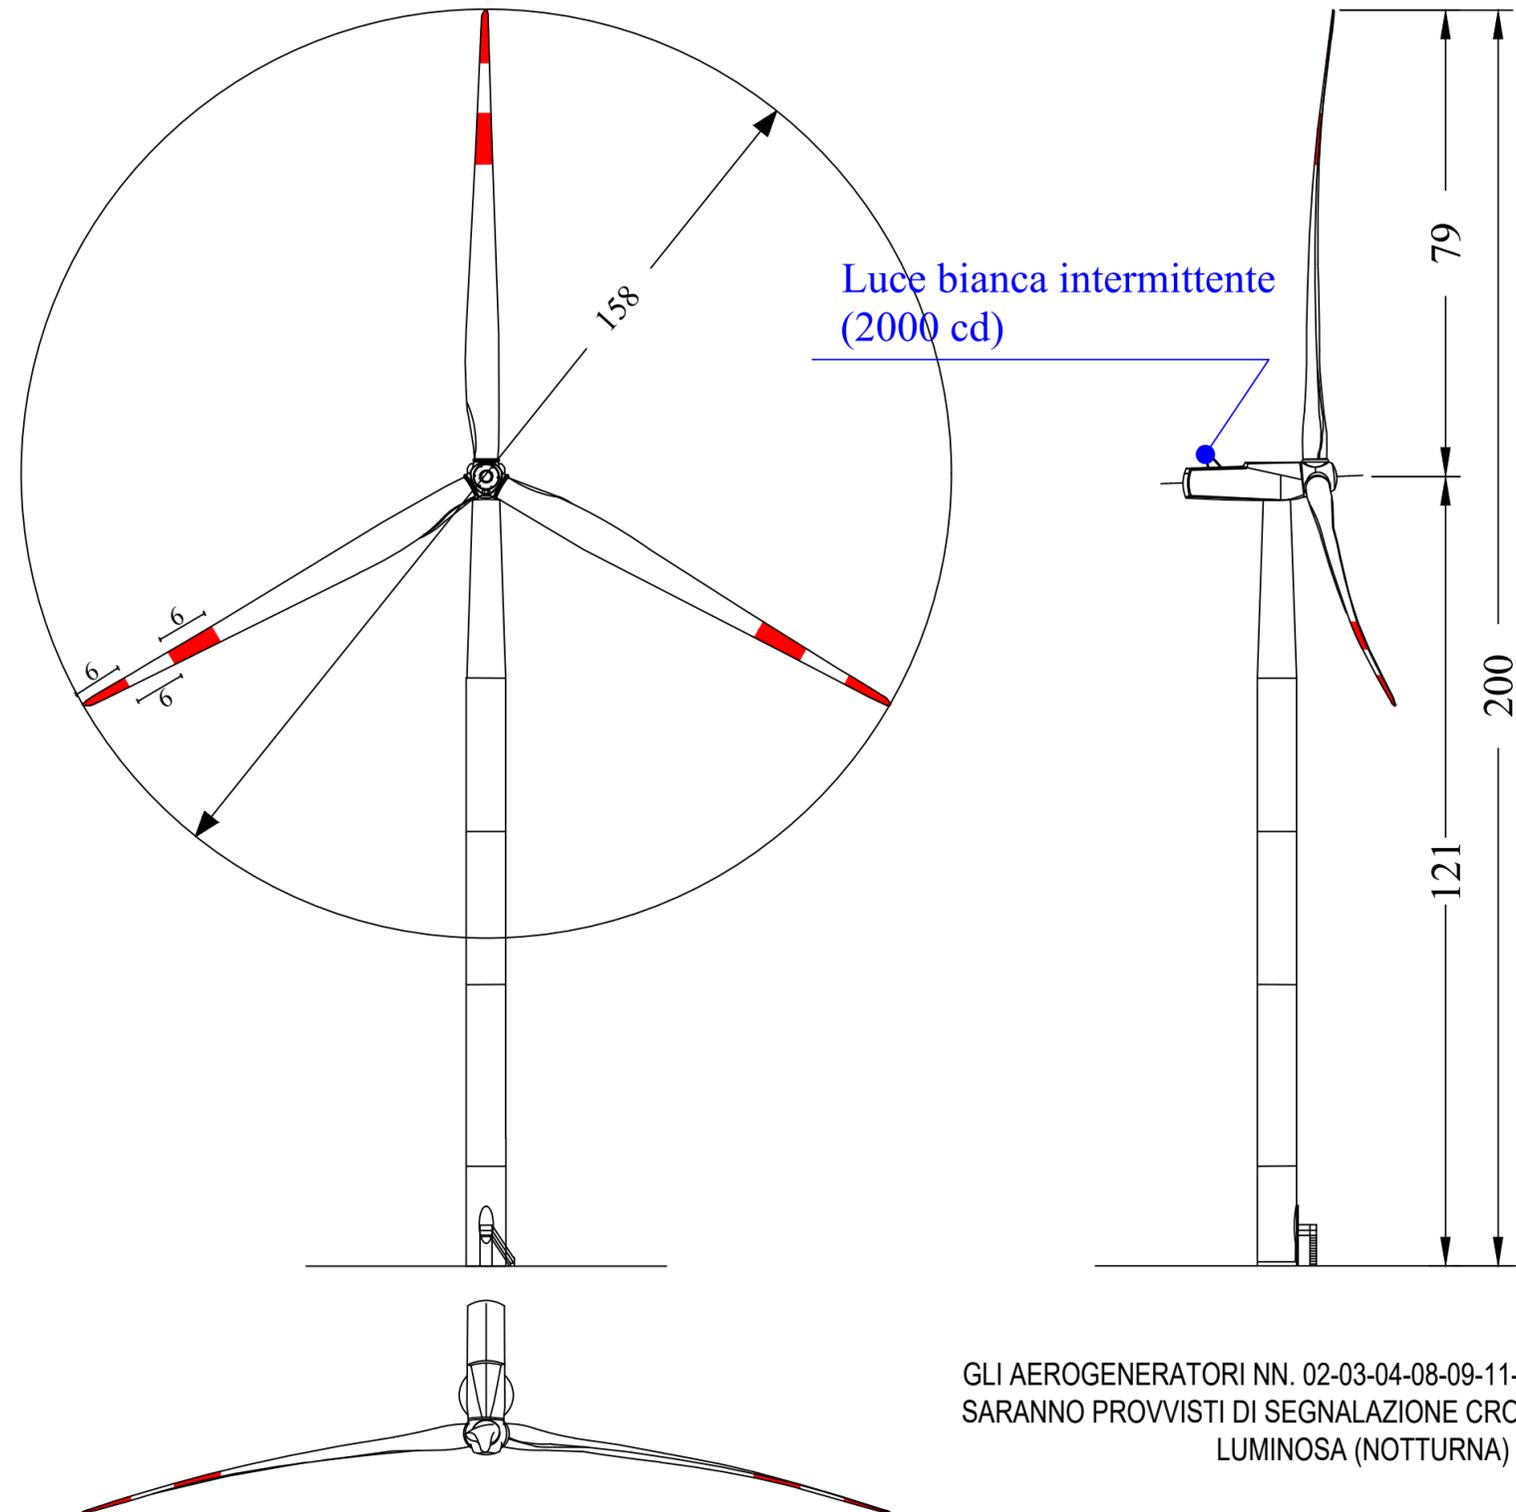

GLI AEROGENERATORI NN. 02-03-04-08-09-11-14-15-19-20-21-22-23  
SARANNO PROVVISI DI SEGNALAZIONE CROMATICA (DIURNA) E  
LUMINOSA (NOTTURNA)