


Legenda

-  Aerogeneratore
-  Piazzola Definitiva
-  Elettrodoto interrato Interno al Parco Eolico
-  Elettrodoto interrato Esterno al Parco Eolico

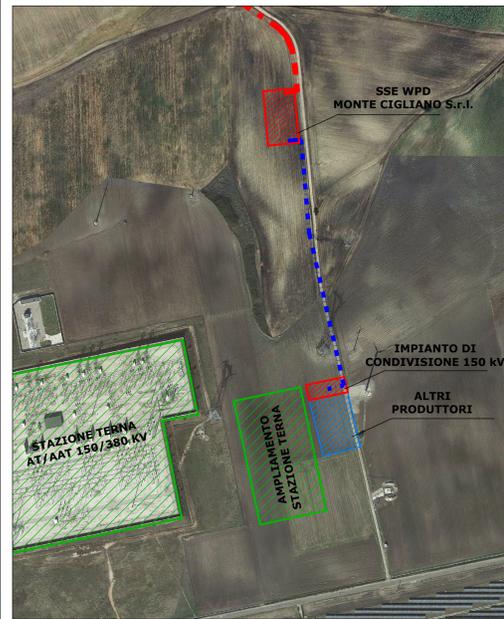

 Wpd Monte Cigliano s.r.l. Viale Aventino n. 102 - 00153 ROMA	
REGIONE PUGLIA COMUNI DI TROIA - LUCERA - BICCARI (FG)	
PROGETTO DEFINITIVO PER LA REALIZZAZIONE DI UN PARCO EOLICO NEI TERRITORI DEI COMUNI DI TROIA - LUCERA E BICCARI (FG) IN LOCALITA' "MONTARATRO"	
PROGETTISTI: M&M ENGINEERING S.r.l. Sede Operativa: Via I Maggio, n. 4 71045 Orta Nova (FG) - Italy tel fax (+39) 0885791912 ing.mariano@mmeg.it	PROPRONENTE: Wpd Monte Cigliano s.r.l. Viale Aventino n. 102 00153 ROMA
Progettisti: Ing. Mariano Marsaglia Ing. Giuseppe Federico Zingarelli	Collaborazioni: Ing. Giovanni Scodetti Ing. Donato Staffetti Geom. Francesco Mangino Geom. Claudio A. Zingarelli
ELABORATO OEL-06	TITOLO PLANIMETRIA IGM INQUADRAMENTO SOTTOSTAZIONE AT/MT E RETE CAVIDOTTI
REVISIONE 00	COMMESSA M&M ENGINEERING S.r.l. CODICE LABORATORIO OEL-06-06
REVISIONE 00	SCALE Scale Operative: OEL-06-06: 1:5.000
REV. DATA 00 11/05/2019	MODIFICA Prima emissione
ELABORATO Mangino	CONFERMATO Marsaglia
APPROVATO Longo	

Scala 1:10.000

SSE