


PLANIMETRIA INTERFERENZA N. 2 S.P.109 Km 34+770

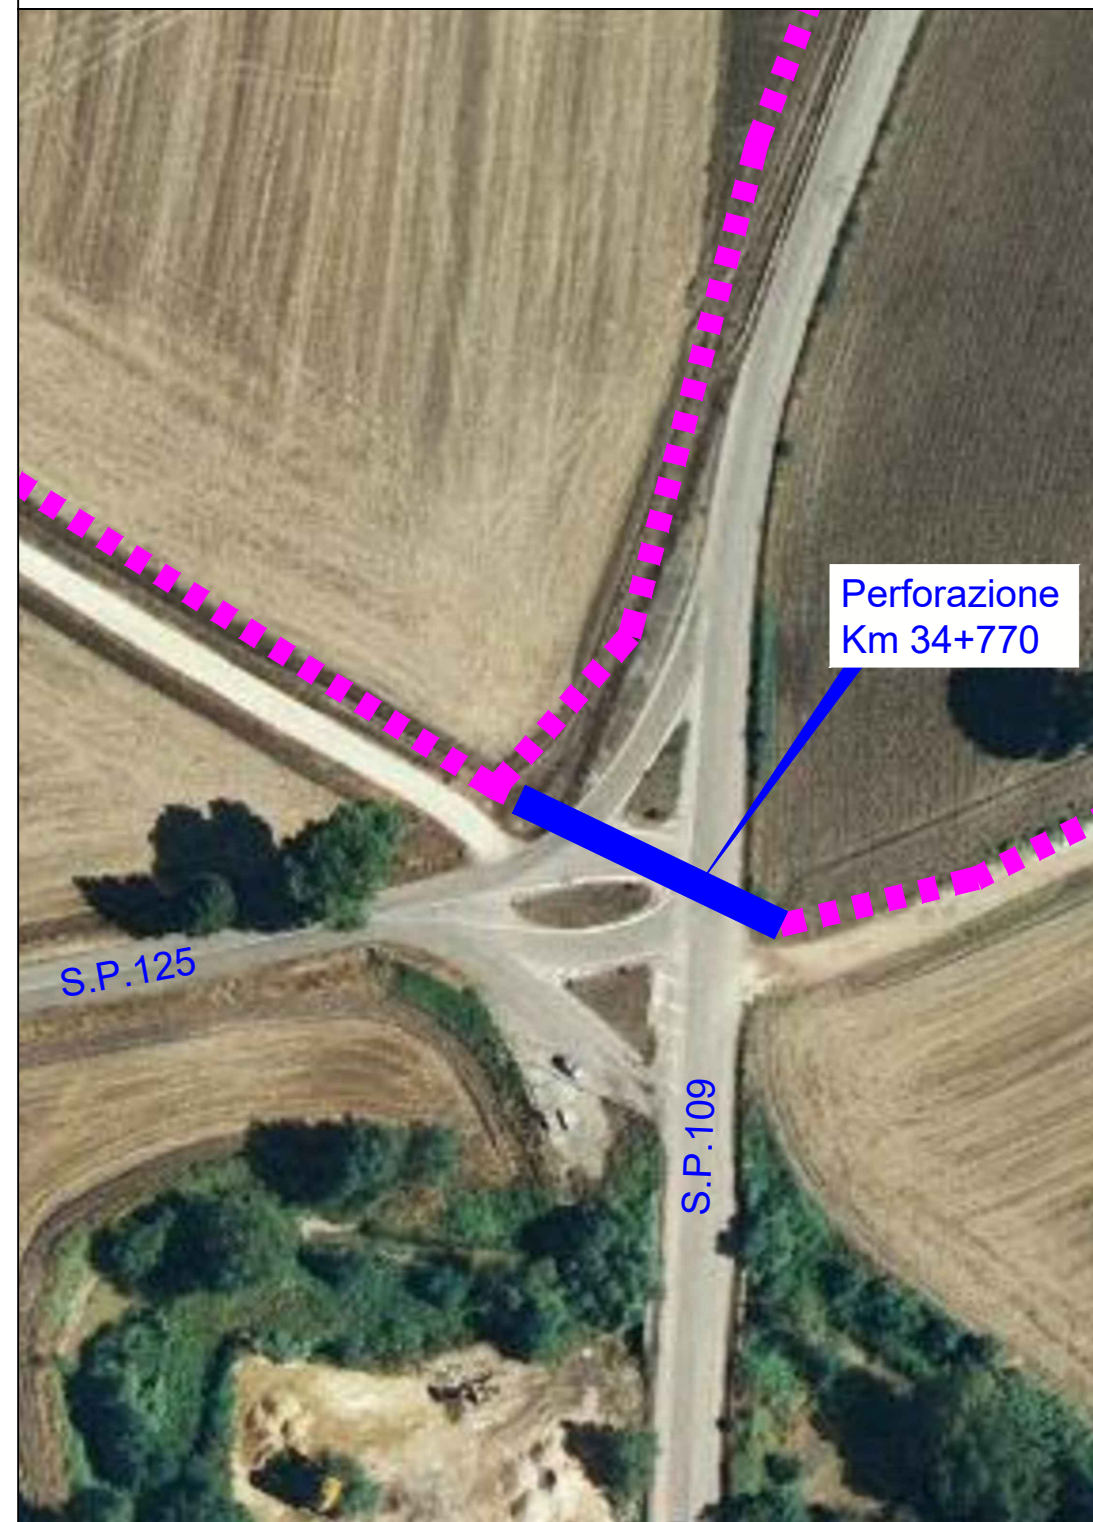

PLANIMETRIA INTERFERENZA N. 4 S.P.109 Km 32+690




PLANIMETRIA INTERFERENZA N. 5 S.P.132 Km 0+000



PLANIMETRIA INTERFERENZA N. 6 S.P.109 Km 31+910




PLANIMETRIA INTERFERENZA N. 7 S.P.132 Km 0+475

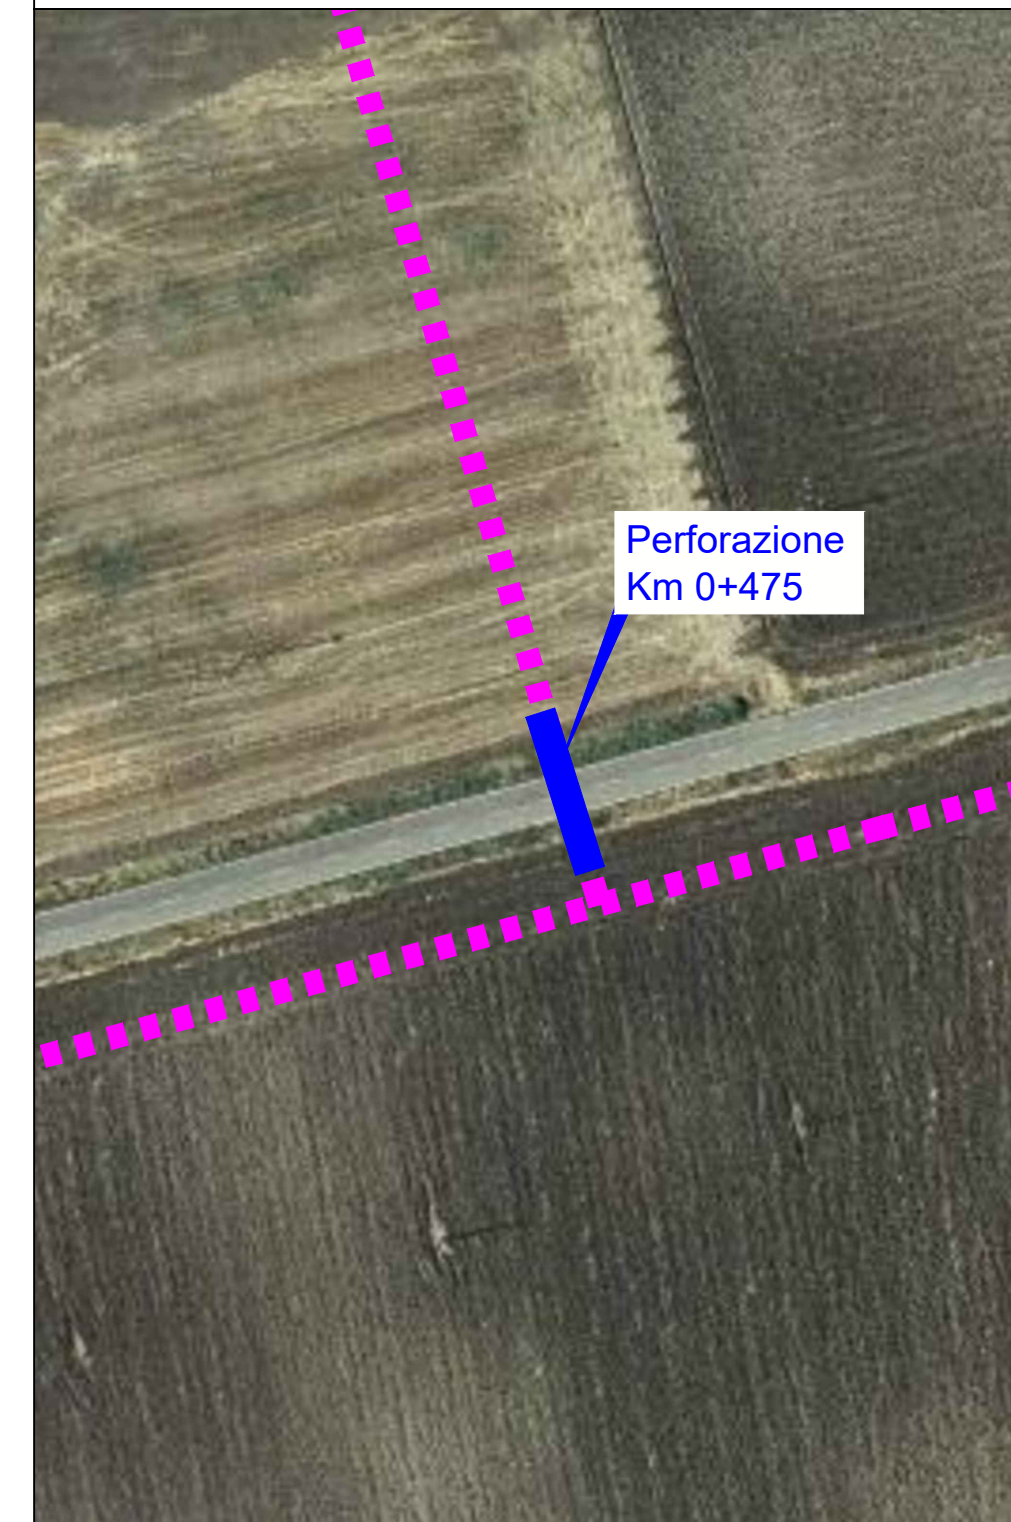

PLANIMETRIA INTERFERENZA N. 8 S.P.132 Km 1+350



PLANIMETRIA INTERFERENZA N. 11 S.P.125 Km 6+435

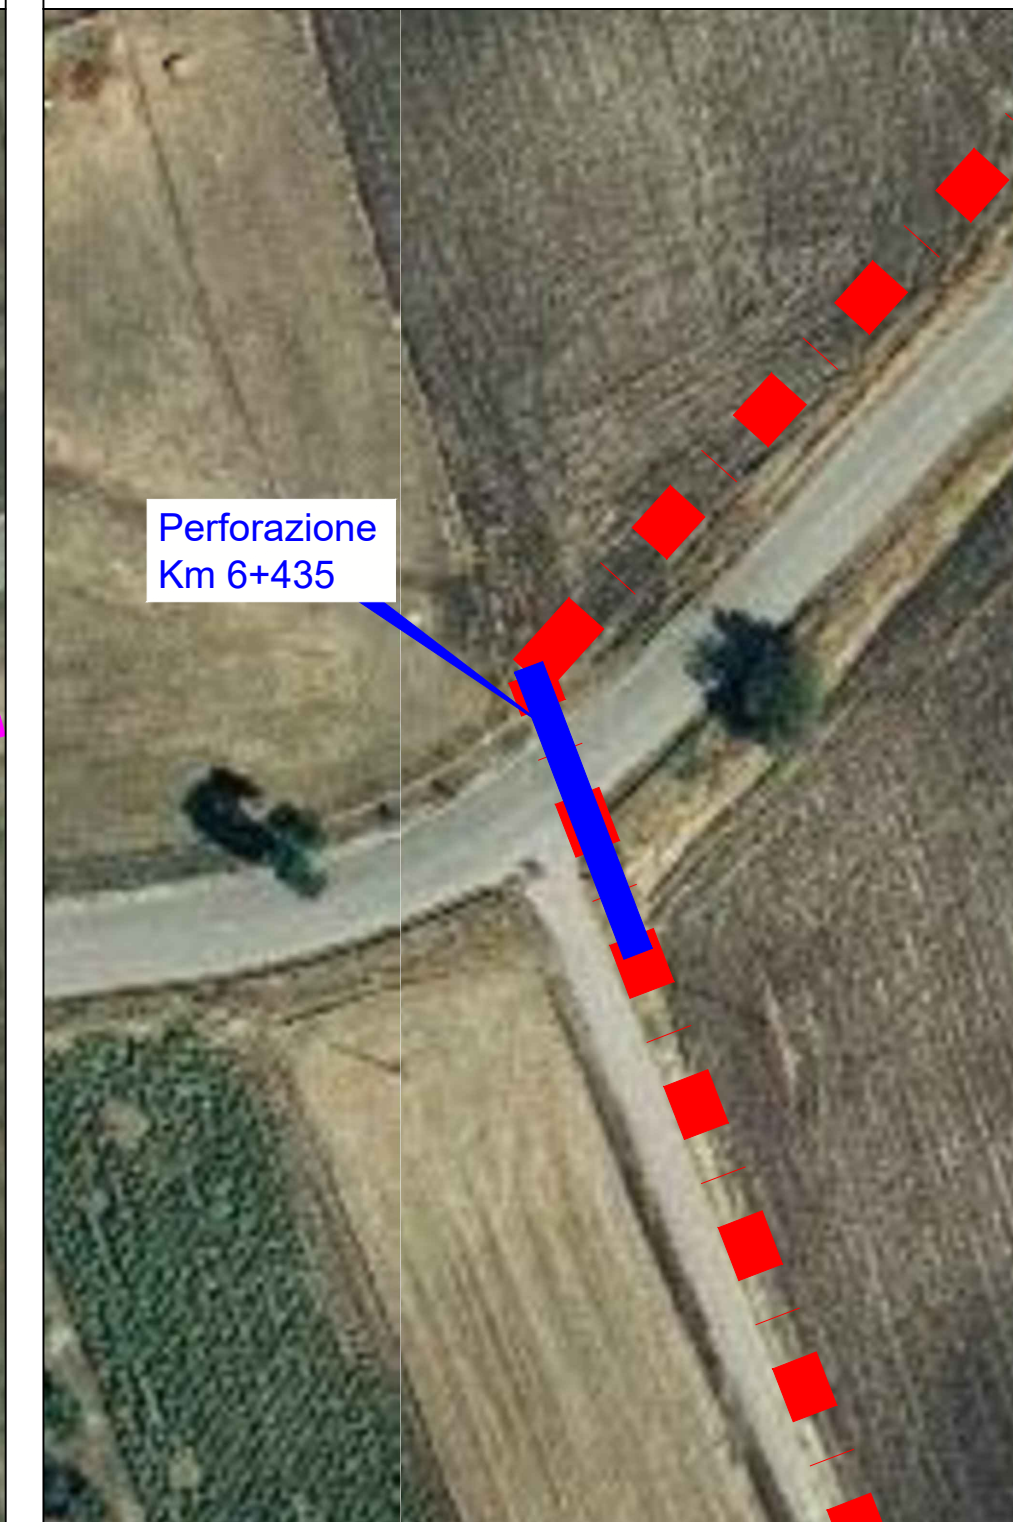

**wpd** think energy  
**Wpd Monte Cigliano s.r.l.**  
 Viale Aventino n. 102 - 00153 ROMA

REGIONE PUGLIA  
 COMUNI DI TROIA - LUCERA - BICCARI (FG)

**PROGETTO DEFINITIVO  
 PER LA REALIZZAZIONE DI UN PARCO EOLICO NEI TERRITORI  
 DEI COMUNI DI TROIA - LUCERA E BICCARI (FG)  
 IN LOCALITA' "MONTARATRO"**

PROGETTISTI: M&M ENGINEERING s.r.l.  
 PROPONENTE: Wpd Monte Cigliano s.r.l.


M&M ENGINEERING s.r.l.  
 Sede Operativa:  
 Via I Maggio, n. 4  
 71045 Orta Nova (FG) - Italy  
 tel/fax (+39) 0885791912  
 ing.marianomarseglia@gmail.com

Wpd Monte Cigliano s.r.l.  
 Viale Aventino n. 102  
 00153 ROMA


Progettisti:  
 Ing. Mariano Marseglia  
 Ing. Giuseppe Federico Zingarelli

Collaborazioni:  
 Ing. Giovanna Scuderi  
 Ing. Dionisio Staffieri  
 Geom. Francesco Mangino  
 Geom. Claudio A. Zingarelli

ELABORATO		TITOLO		COMMESSA	
OEL-12a		PARTICOLARI TIPOLOGICI RISOLUZIONE INTERFERENZE CON CAVIDOTTI MT - STRADE PROVINCIALI -		84 EOL-2018	
				CODICE ELABORATO	
				EOL-OEL-12a	
REVISIONE		Tutte le informazioni tecniche contenute nel presente documento sono di proprietà esclusiva dello Studio M&M Engineering S.r.l. e non possono essere riprodotte, divulgate o comunque utilizzate senza la preventiva autorizzazione scritta (art. 275 c.c.)		NOME FILE	
00				EOL-OEL-12a.dwg	
				Scala	
				1:1.000	
REV	DATA	MODIFICA	Elaborato	Controllato	Approvato
00	11/03/2019	Prima emissione	Mangino	Marseglia	Longo
01					
02					
03					
04					
05					
06					

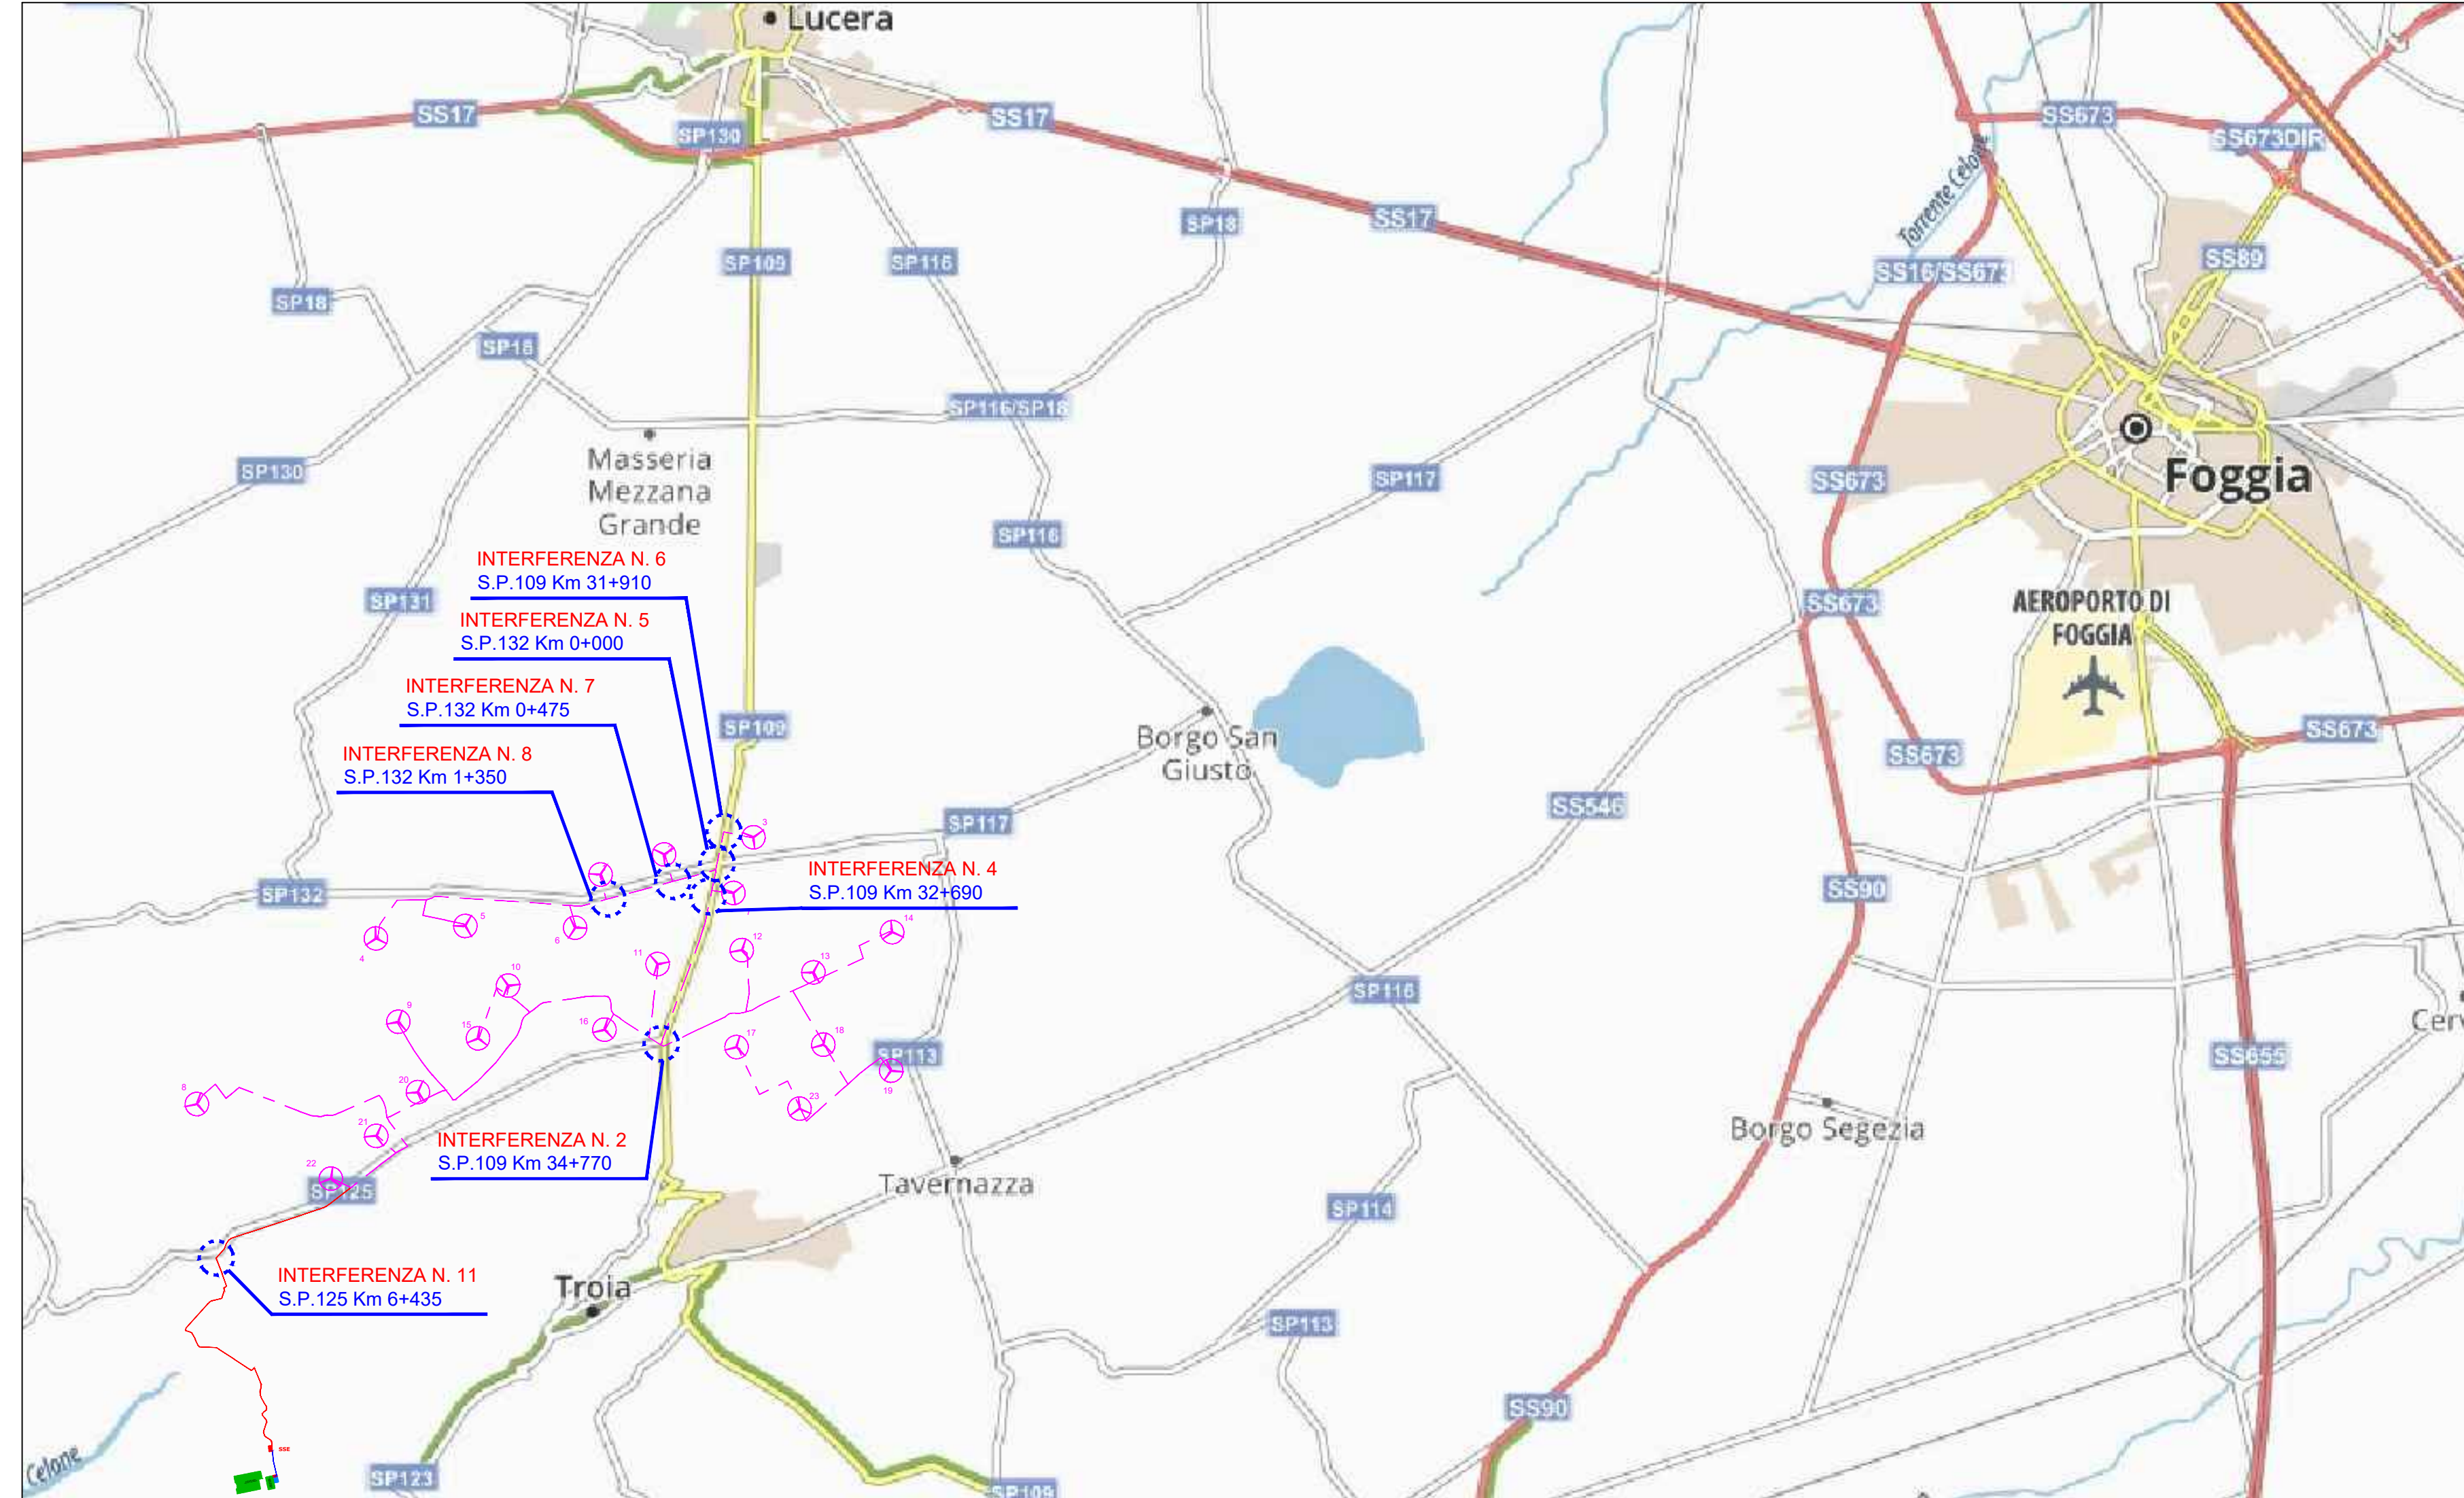

TIPICO ATTRAVERSAMENTO SU STRADA PROVINCIALE  
 SEZIONE LONGITUDINALE PERFORAZIONE TELETIGUATA  
 Scala 1:100

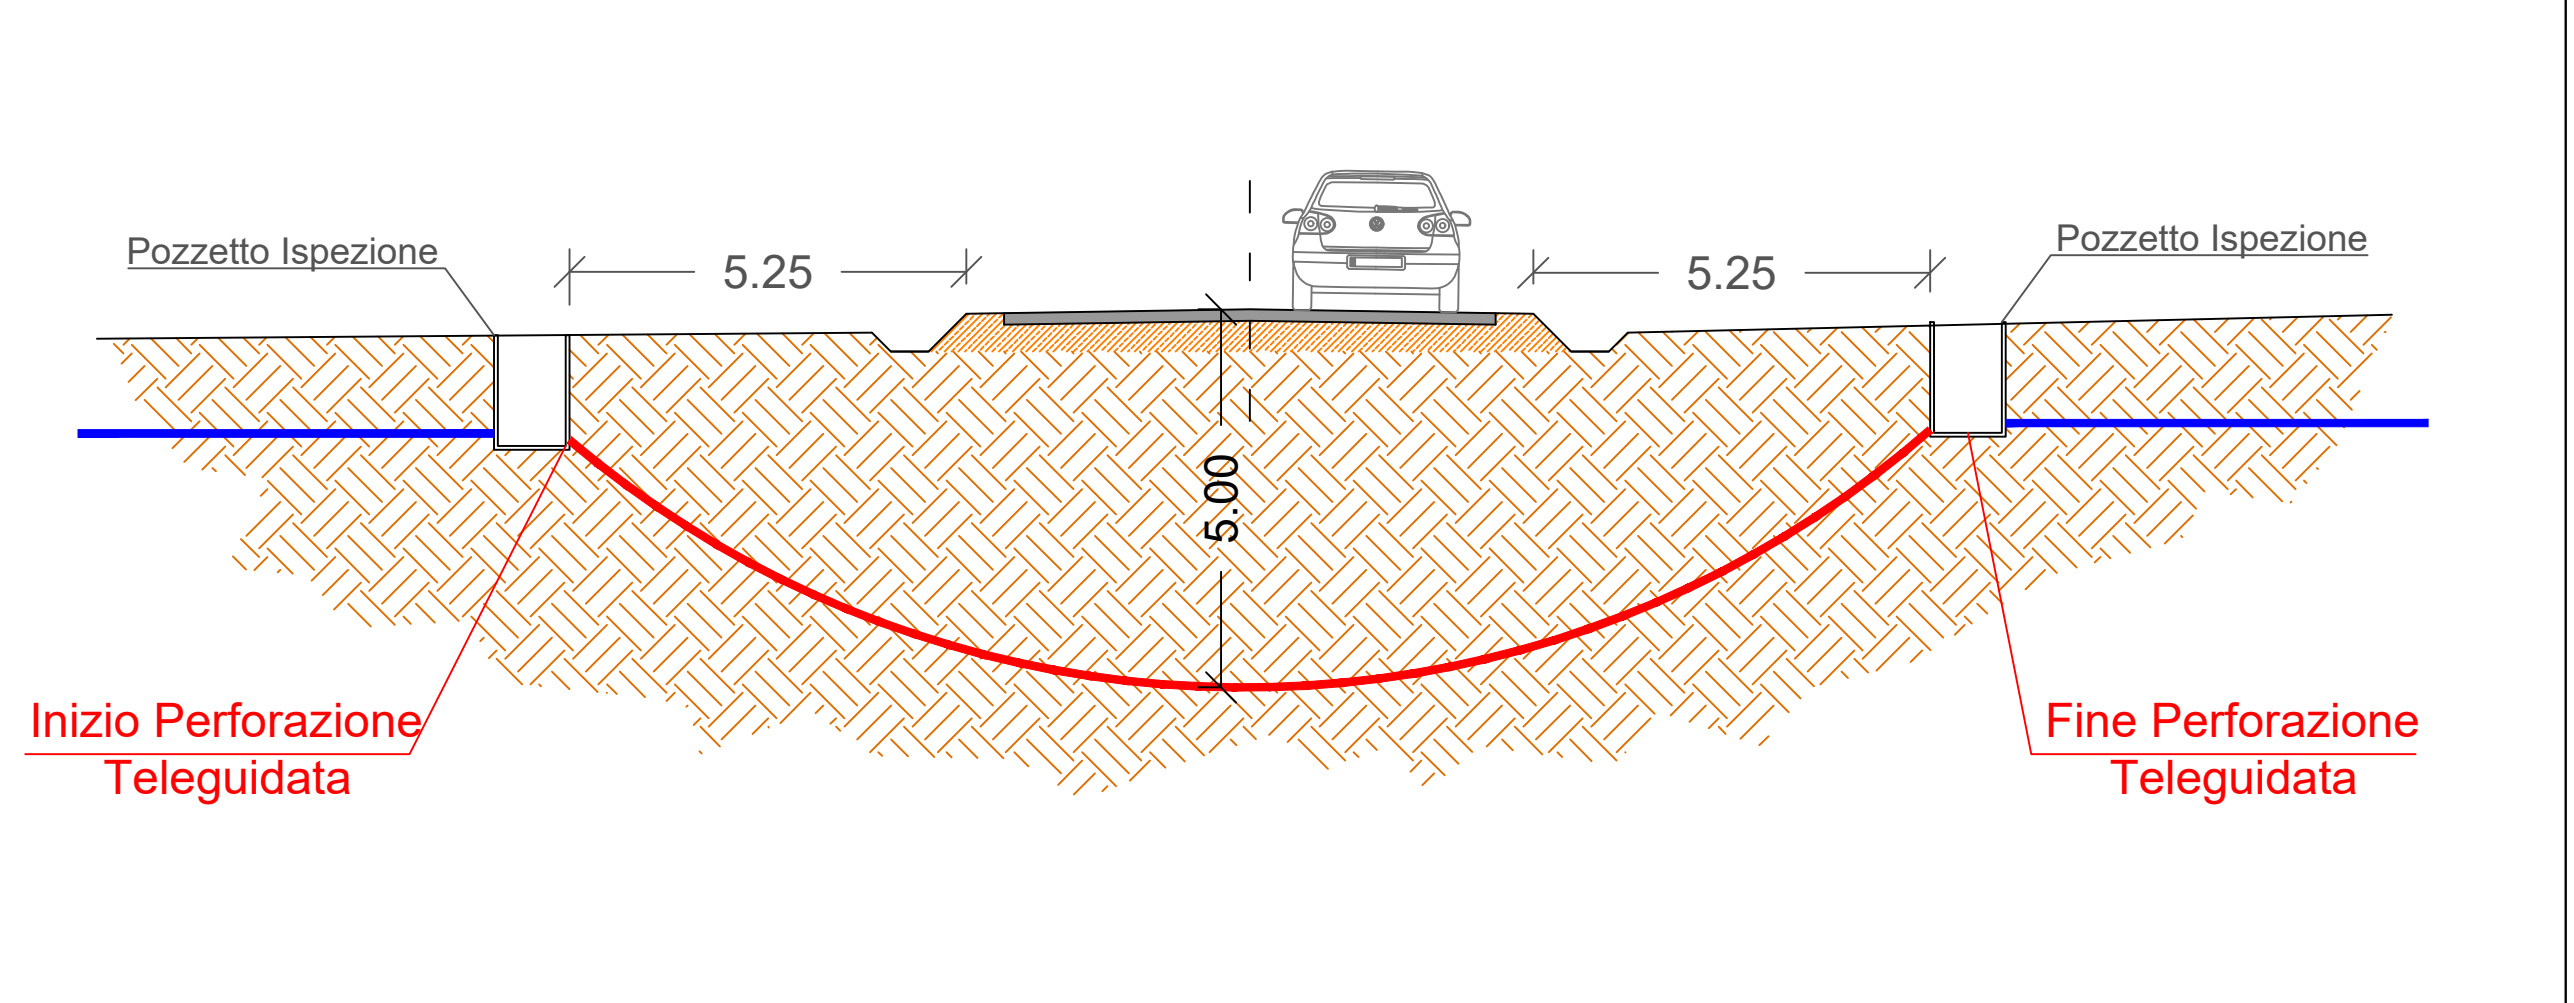

PIANTA PERFORAZIONE TELETIGUATA  
 Scala 1:100

