


LEGENDA:

-  Stazione elettrica di trasformazione AT/MT
WPD Monte Cigliano s.r.l.
Impianto Eolico "Montaratro"
C.I.: TE/P20180004806
-  -STAZIONE TERNA ESISTENTE AT/AAT
-FUTURO AMPLIAMENTO STAZIONE TERNA
-  Altri Produttori

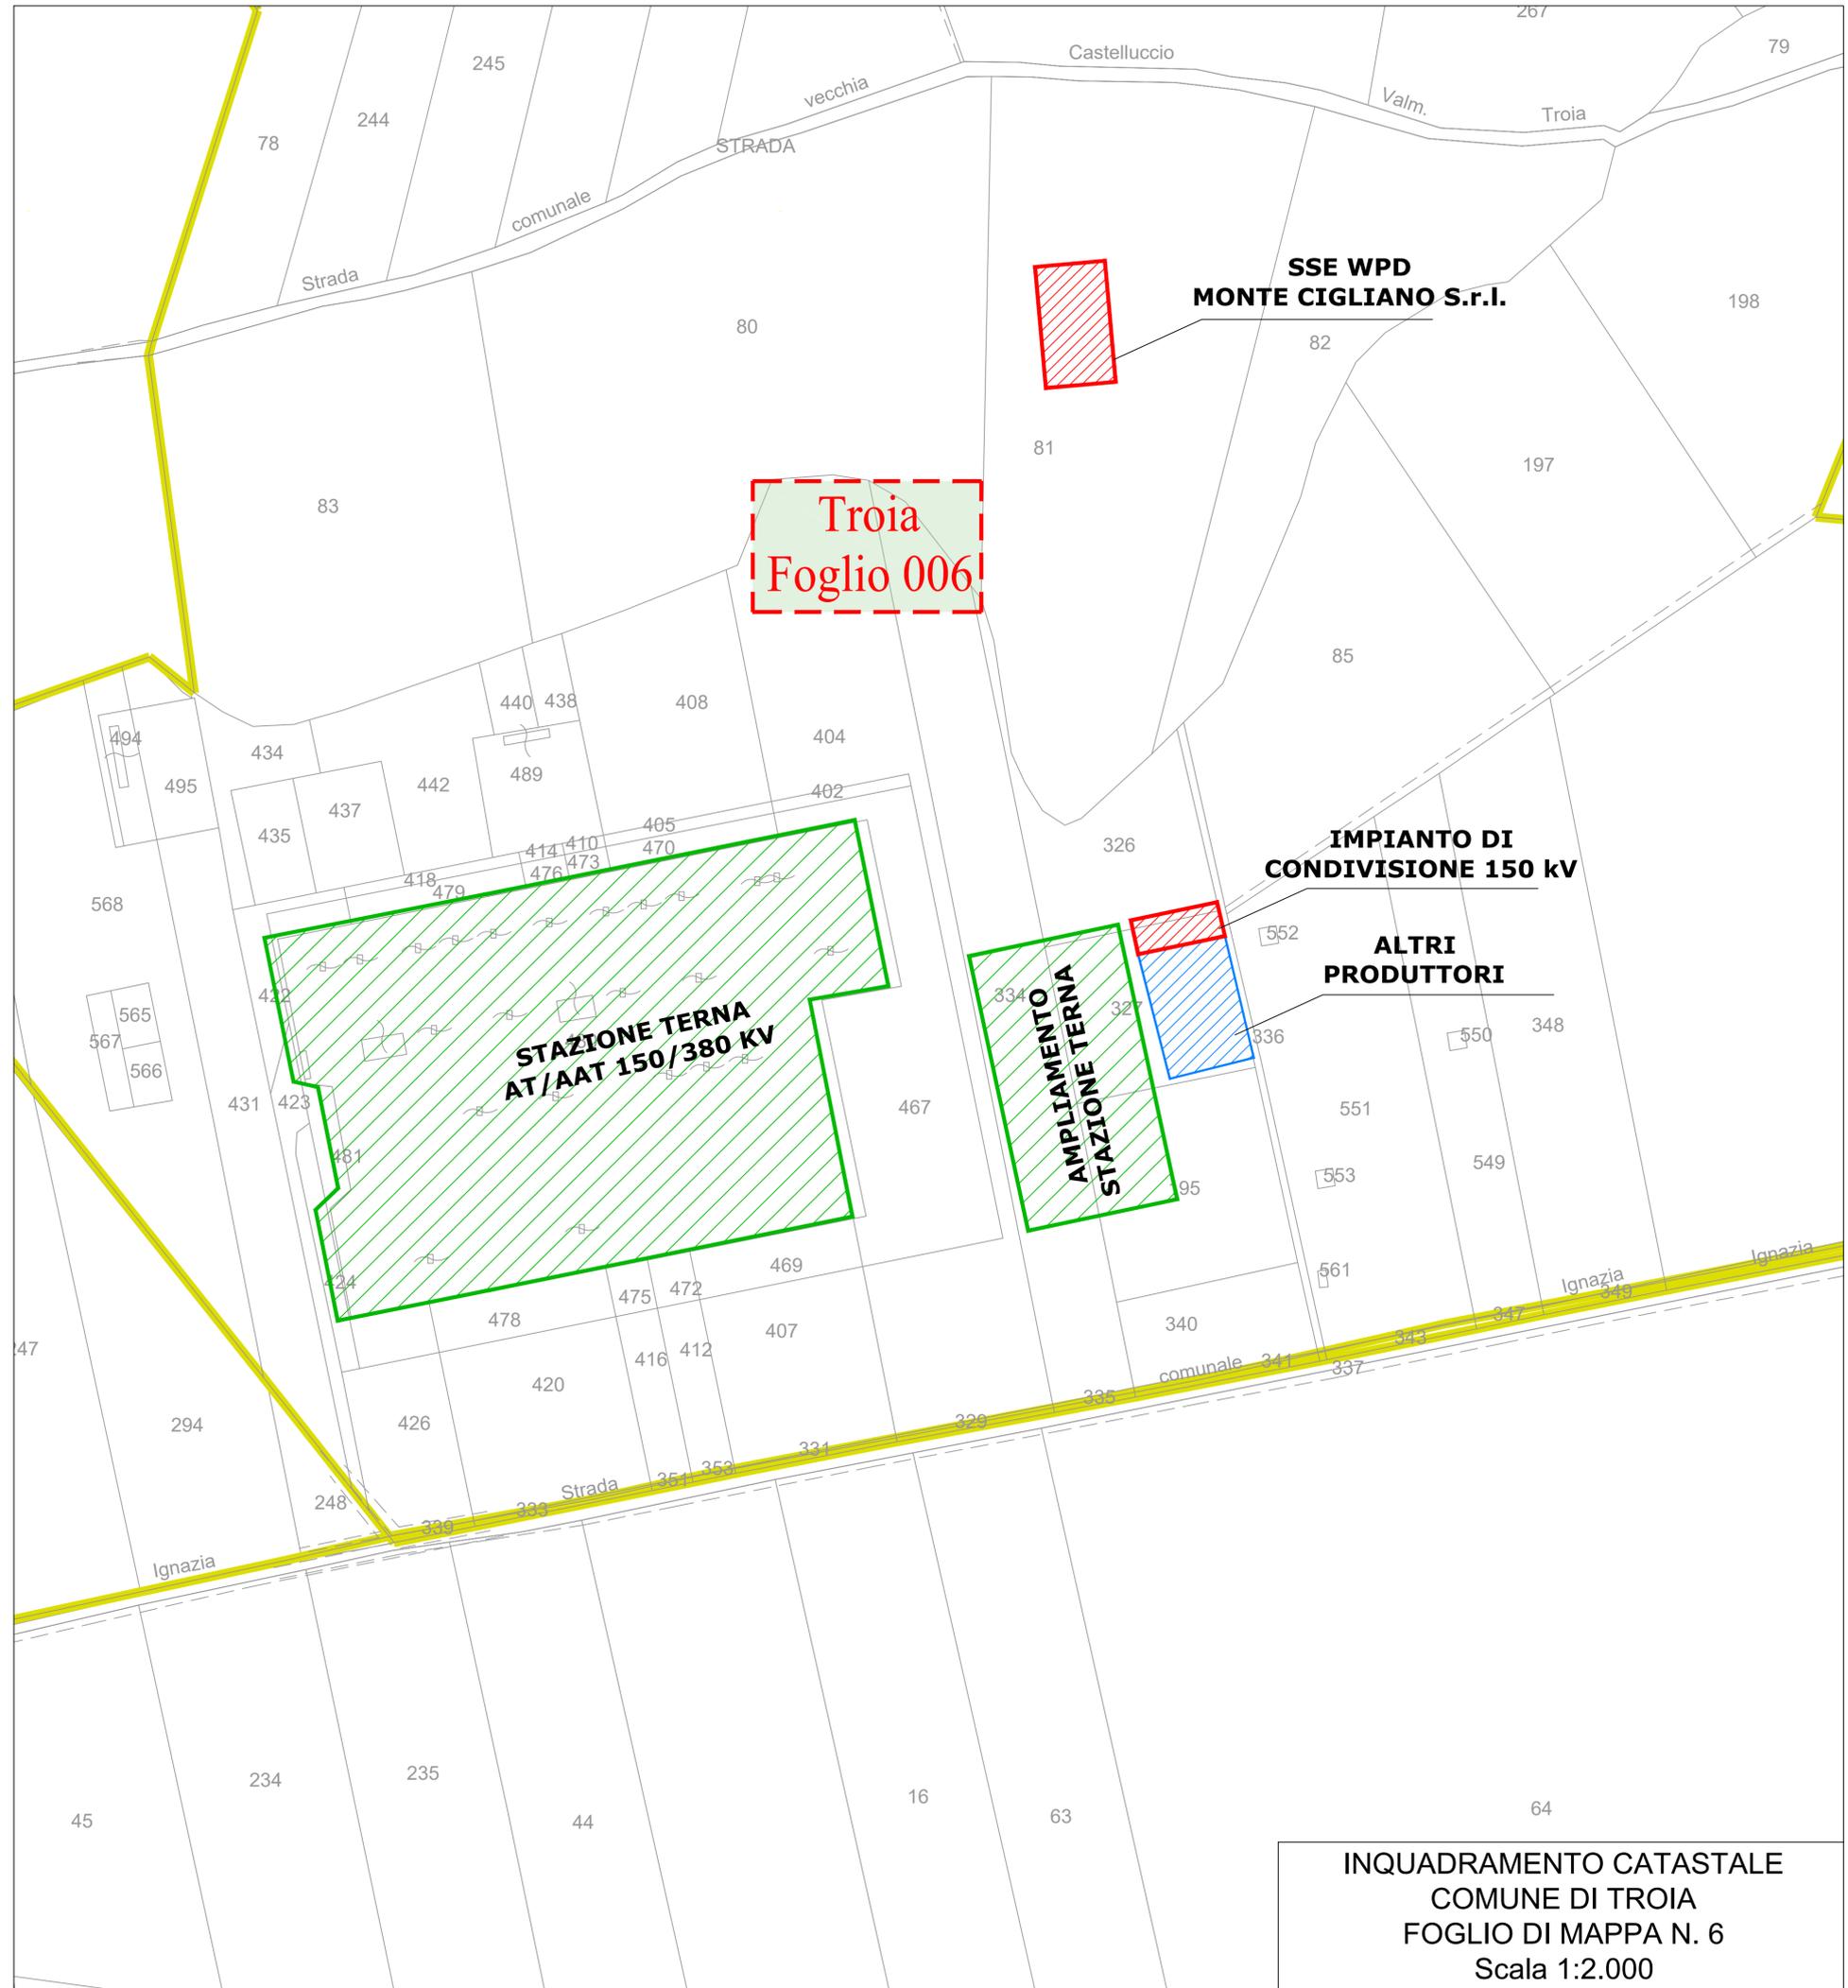

 Wpd Monte Cigliano s.r.l. Viale Aventino n. 102 - 00153 ROMA			
REGIONE PUGLIA COMUNI DI TROIA - LUCERA - BICCARI (FG)			
PROGETTO DEFINITIVO PER LA REALIZZAZIONE DI UN PARCO EOLICO NEI TERRITORI DEI COMUNI DI TROIA - LUCERA E BICCARI (FG) IN LOCALITA' "MONTARATRO"			
PROGETTISTI: M&M ENGINEERING s.r.l. Sede Operativa: Via I Maggio, n. 4 71045 Orta Nova (FG) - Italy tel/fax (+39) 0885791912 ing.marianomarseglia@gmail.com	PROPONENTE: Wpd Monte Cigliano s.r.l. Viale Aventino n. 102 00153 ROMA		
Progettisti : Ing. Mariano Marseglia Ing. Giuseppe Federico Zingarelli			
Collaborazioni Ing. Giovanna Scuderi Ing. Dionisio Staffieri Geom. Francesco Mangino Geom. Claudio A. Zingarelli			
ELABORATO	TITOLO	COMMESSA	
OEL-10	PLANIMETRIA CATASTALE SOTTOSTAZIONE AT/MT	04 EOL-2018	
		CODICE ELABORATO	
		EOL-OEL-10	
REVISIONE	Tutte le informazioni tecniche contenute nel presente documento sono di proprietà esclusiva dello Studio M&M Engineering S.r.l. e non possono essere riprodotte, divulgate o comunque utilizzate senza la preventiva autorizzazione scritta (art. 2575 c.c.)	NOME FILE	Scala
00		EOL-OEL-10.dwg	1:2.00
REV	DATA	MODIFICA	Elaborato
00	11/03/2019	Prima emissione	Mangino
01			Marseglia
02			Longo
03			
04			
05			
06			

**INQUADRAMENTO CATASTALE
 COMUNE DI TROIA
 FOGLIO DI MAPPA N. 6
 Scala 1:2.000**