LEGENDA

blue line	ASSE LINEA AT ESISTENTE
green dashed line	ASSE LINEA AT DA DEMOLIRE
red line	ASSE LINEA AT FUTURA
red dashed line	CAVIDOTTO AT FUTURO
blue circle	PALO AT ESISTENTE
green circle	PALO AT DA DEMOLIRE
red circle	PALO AT FUTURO
black bar	BUCA GIUNTI

LEGENDA ATTRAVERSAMENTI

AU XX	Attraversamento n°xx - Interferenza con Autostrada
SS XX	Attraversamento n°xx - Interferenza con Strada Statale
SP XX	Attraversamento n°xx - Interferenza con Strada Provinciale
FE XX	Attraversamento n°xx - Interferenza con Ferrovia
CA XX	Attraversamento n°xx - Interferenza con Corso d'Acqua (fiumi, torrenti, fossi, valloni)
ME XX	Attraversamento n°xx - Interferenza con Metanodotto
AQ XX	Attraversamento n°xx - Interferenza con Acquedotto
TT XX	Attraversamento n°xx - Interferenza con linea Telecomunicazione
BT XX	Attraversamento n°xx - Interferenza con linea elettrica in Bassa Tensione (Vn<1000V)
MT XX	Attraversamento n°xx - Interferenza con linea elettrica in Media Tensione (Vn<60kV)
AT XX	Attraversamento n°xx - Interferenza con linea elettrica in Alta Tensione (Vn≥60kV)

Dott. Ing. CIRO SPARANO n. 2048 "Sez. A" — ORDINE DEGLI INGEGNERI DELLA PROVINCIA DI CASERTA

REVISIONI N.	DATA	DESCRIZIONE	ELABORATO	VERIFICATO	APPROVATO
03					
02					
01					
00	15-06-2017	PRIMA EMISSIONE	M. MANFRO	C. SPARANO	BIPROJECT

BIPROJECT s.r.l.
Via Marconi, 36
81100 - CASERTA (CE)

REVISIONI N.	DATA	DESCRIZIONE	ELABORATO	VERIFICATO	APPROVATO
00	15-06-2017	PRIMA EMISSIONE	S. OTTOBRE DTCS-PRI-LI	S. MADONNA DTCS-PRI-LI	A. LIMONE DTCS-PRI

TIPOLOGIA DELL'ELABORATO	CODIFICA DELL'ELABORATO
PLANIMETRIA	DU23785B1BEV00013

Terna Rete Italia — TERNA GROUP

PROGETTO

RICAVATO DAL DOC. TERNA

CLASSIFICAZIONE DI SICUREZZA

TITOLO

Variante mista aereo-cavo all'elettrodotto aereo 132 kV "Preci - Visso" dal sostegno 13 alla CP Visso

PLANIMETRIA OPERE ATTRAVERSATE

NOME DEL FILE	SCALA CAD	FORMATO	SCALA	FOGLIO
DU23785B1BEV00013_00.dwg	1 unità = 1m	400x2010	1:5000	01 / 01
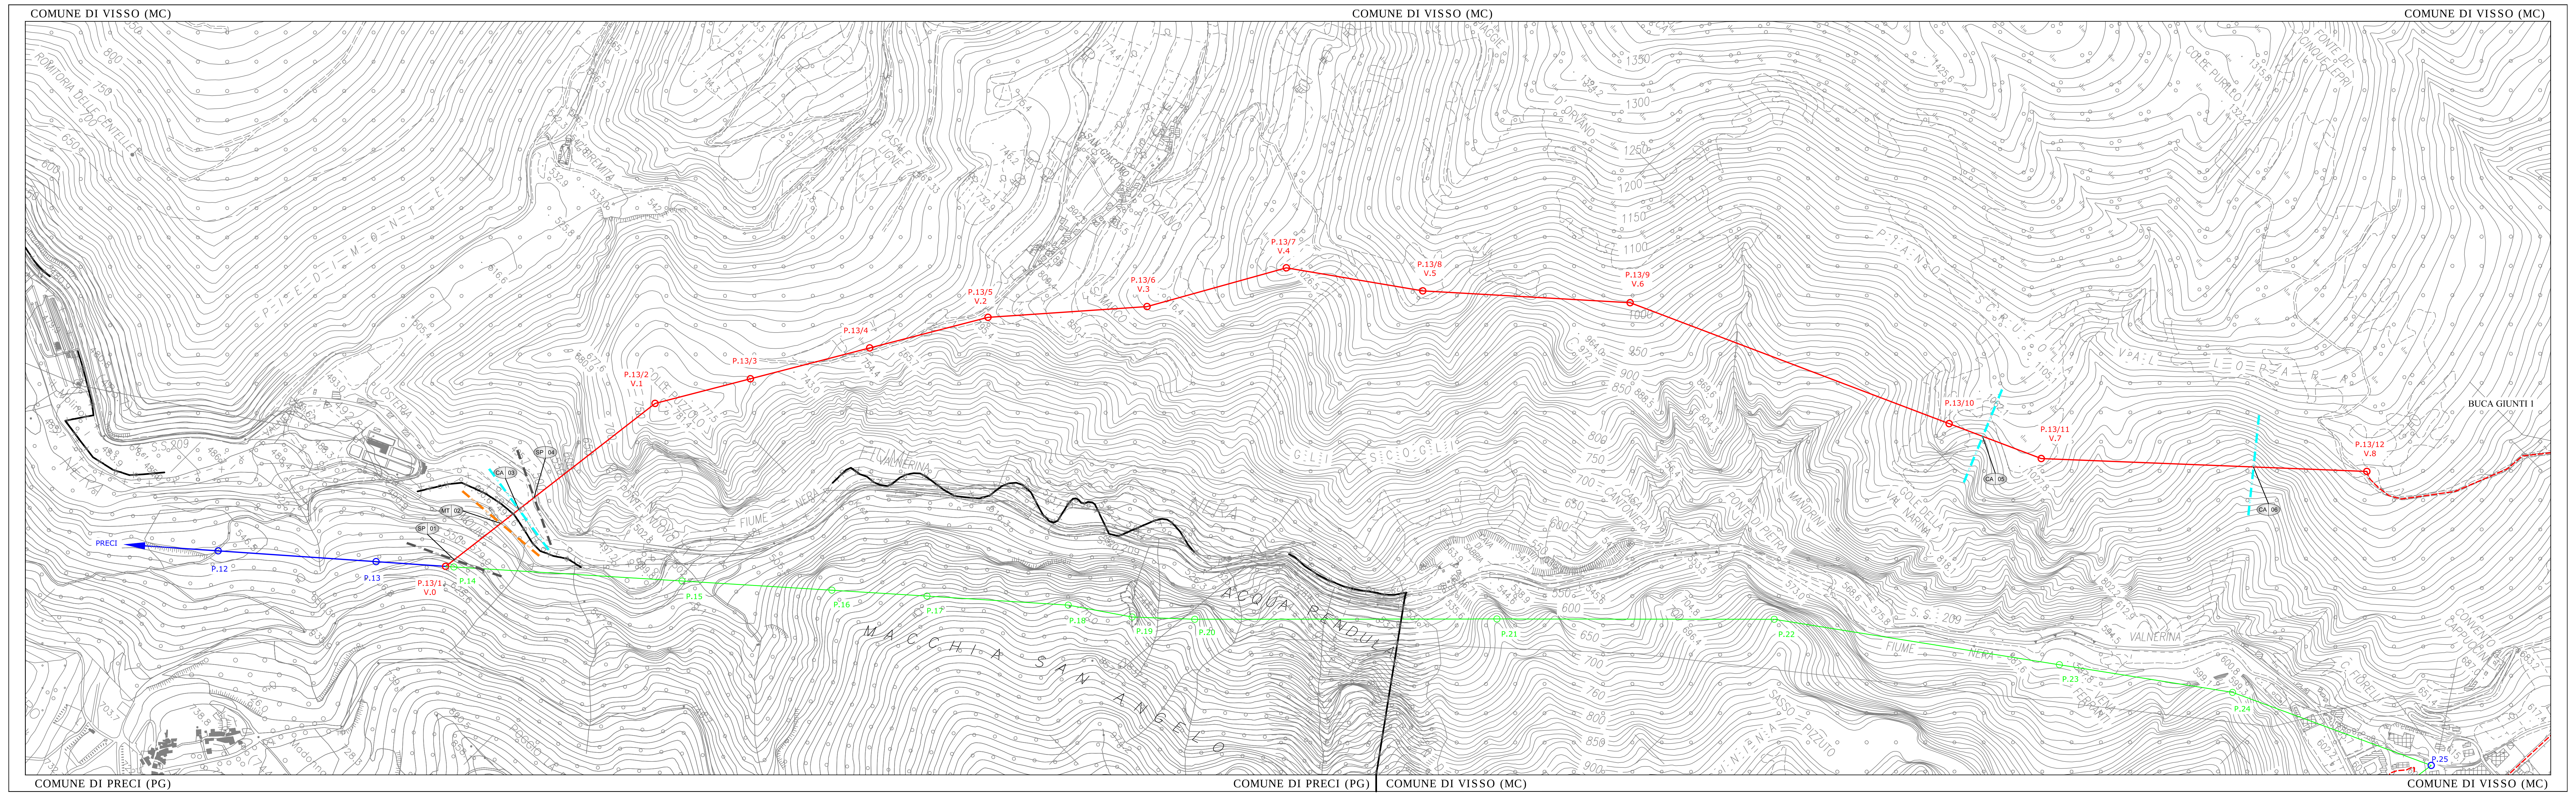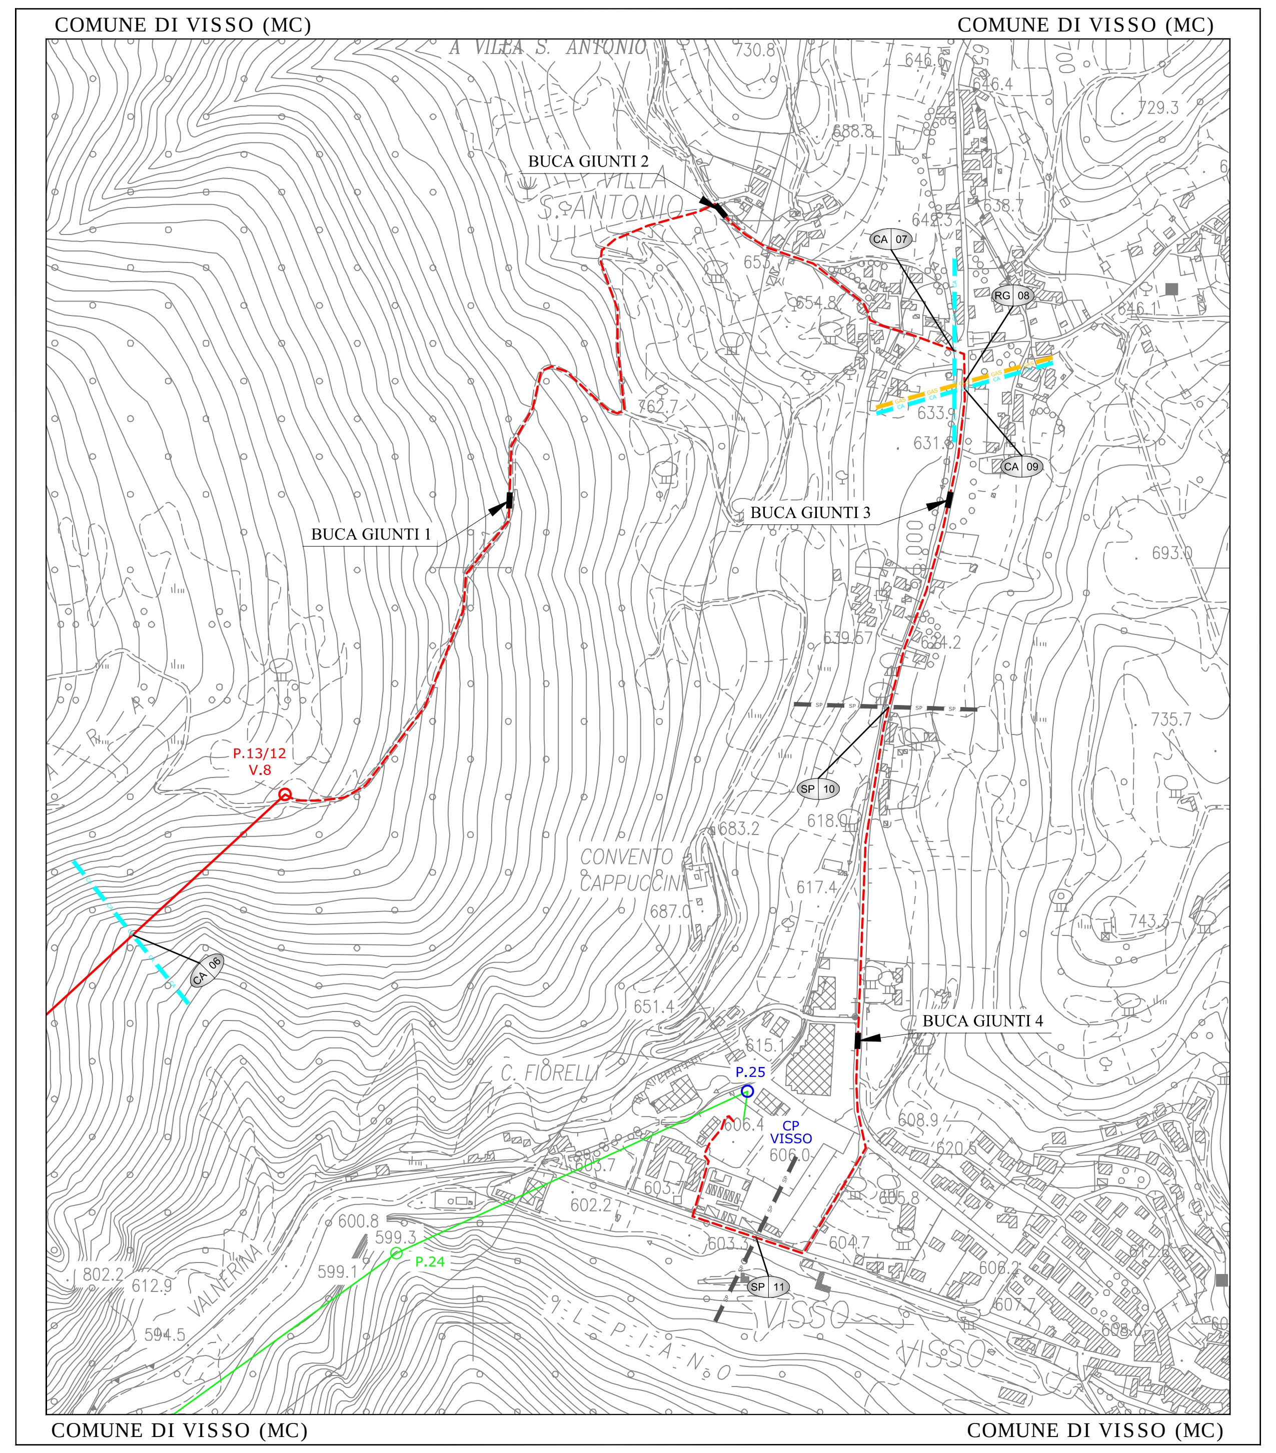
Questo documento contiene informazioni di proprietà Terna S.p.A. e deve essere utilizzato esclusivamente dal destinatario in relazione alle finalità per le quali è stato ricevuto. E' vietata qualsiasi forma di riproduzione o di divulgazione senza l'esplicito consenso di Terna S.p.A.
This document contains information proprietary to Terna S.p.A. and it will have to be used exclusively for the purposes for which it has been furnished. Whichever shape of spreading or reproduction without the written permission of Terna S.p.A. is prohibit.