

LEGENDA

- ASSE LINEA AT ESISTENTE
- - - ASSE LINEA AT DA DEMOLIRE
- ASSE LINEA AT FUTURA
- PALO AT ESISTENTE
- PALO AT DA DEMOLIRE
- PALO AT FUTURO

LEGENDA PIANO DI FABBRICAZIONE

- AREA AGRICOLA E2.2 CON VINCOLO PARCO



REVISIONI	N.	DATA	DESCRIZIONE	ELABORATO	VERIFICATO	APPROVATO
03						
02						
01						
00	15-06-2017	PRIMA EMISSIONE		M. MANFRO	C. SPARANO	BIPROJECT




BIPROJECT s.r.l.
Via Marconi, 36
81100 - CASERTA (CE)

REVISIONI	N.	DATA	DESCRIZIONE	ELABORATO	VERIFICATO	APPROVATO
00	15-06-2017	PRIMA EMISSIONE		S. OTTOBRE DTCS-PR-LI	S. MADONNA DTCS-PR-LI	A. LIMONE DTCS-PR-I

TIPOLOGIA DELL'ELABORATO	CODIFICA DELL'ELABORATO				
PIANO DI FABBRICAZIONE	DU23785B1BEV00016				
PROGETTO	TITOLO				
RICAVATO DAL DOC. TERNA	Variante mista aereo-cavo all'elettrodotto aereo 132 kV "Preci - Visso" dal sostegno 13 alla CP Visso				
CLASSIFICAZIONE DI SICUREZZA	PIANO DI FABBRICAZIONE COMUNE DI PRECI				
NOME DEL FILE	SCALA CAD	FORMATO	SCALA	FOGLIO	
DU23785B1BEV00016_00.dwg	1 unità = 1m	297x600	1:5000	01 / 01	

Questo documento contiene informazioni di proprietà Terna S.p.A. e deve essere utilizzato esclusivamente dal destinatario in relazione alle finalità per le quali è stato ricevuto. È vietata qualsiasi forma di riproduzione o di divulgazione senza l'esplicito consenso di Terna S.p.A.
This document contains information proprietary to Terna S.p.A. and it will have to be used exclusively for the purposes for which it has been furnished. Whichever shape of spreading or reproduction without the written permission of Terna S.p.A. is prohibit.

COMUNE DI VISSO (MC)

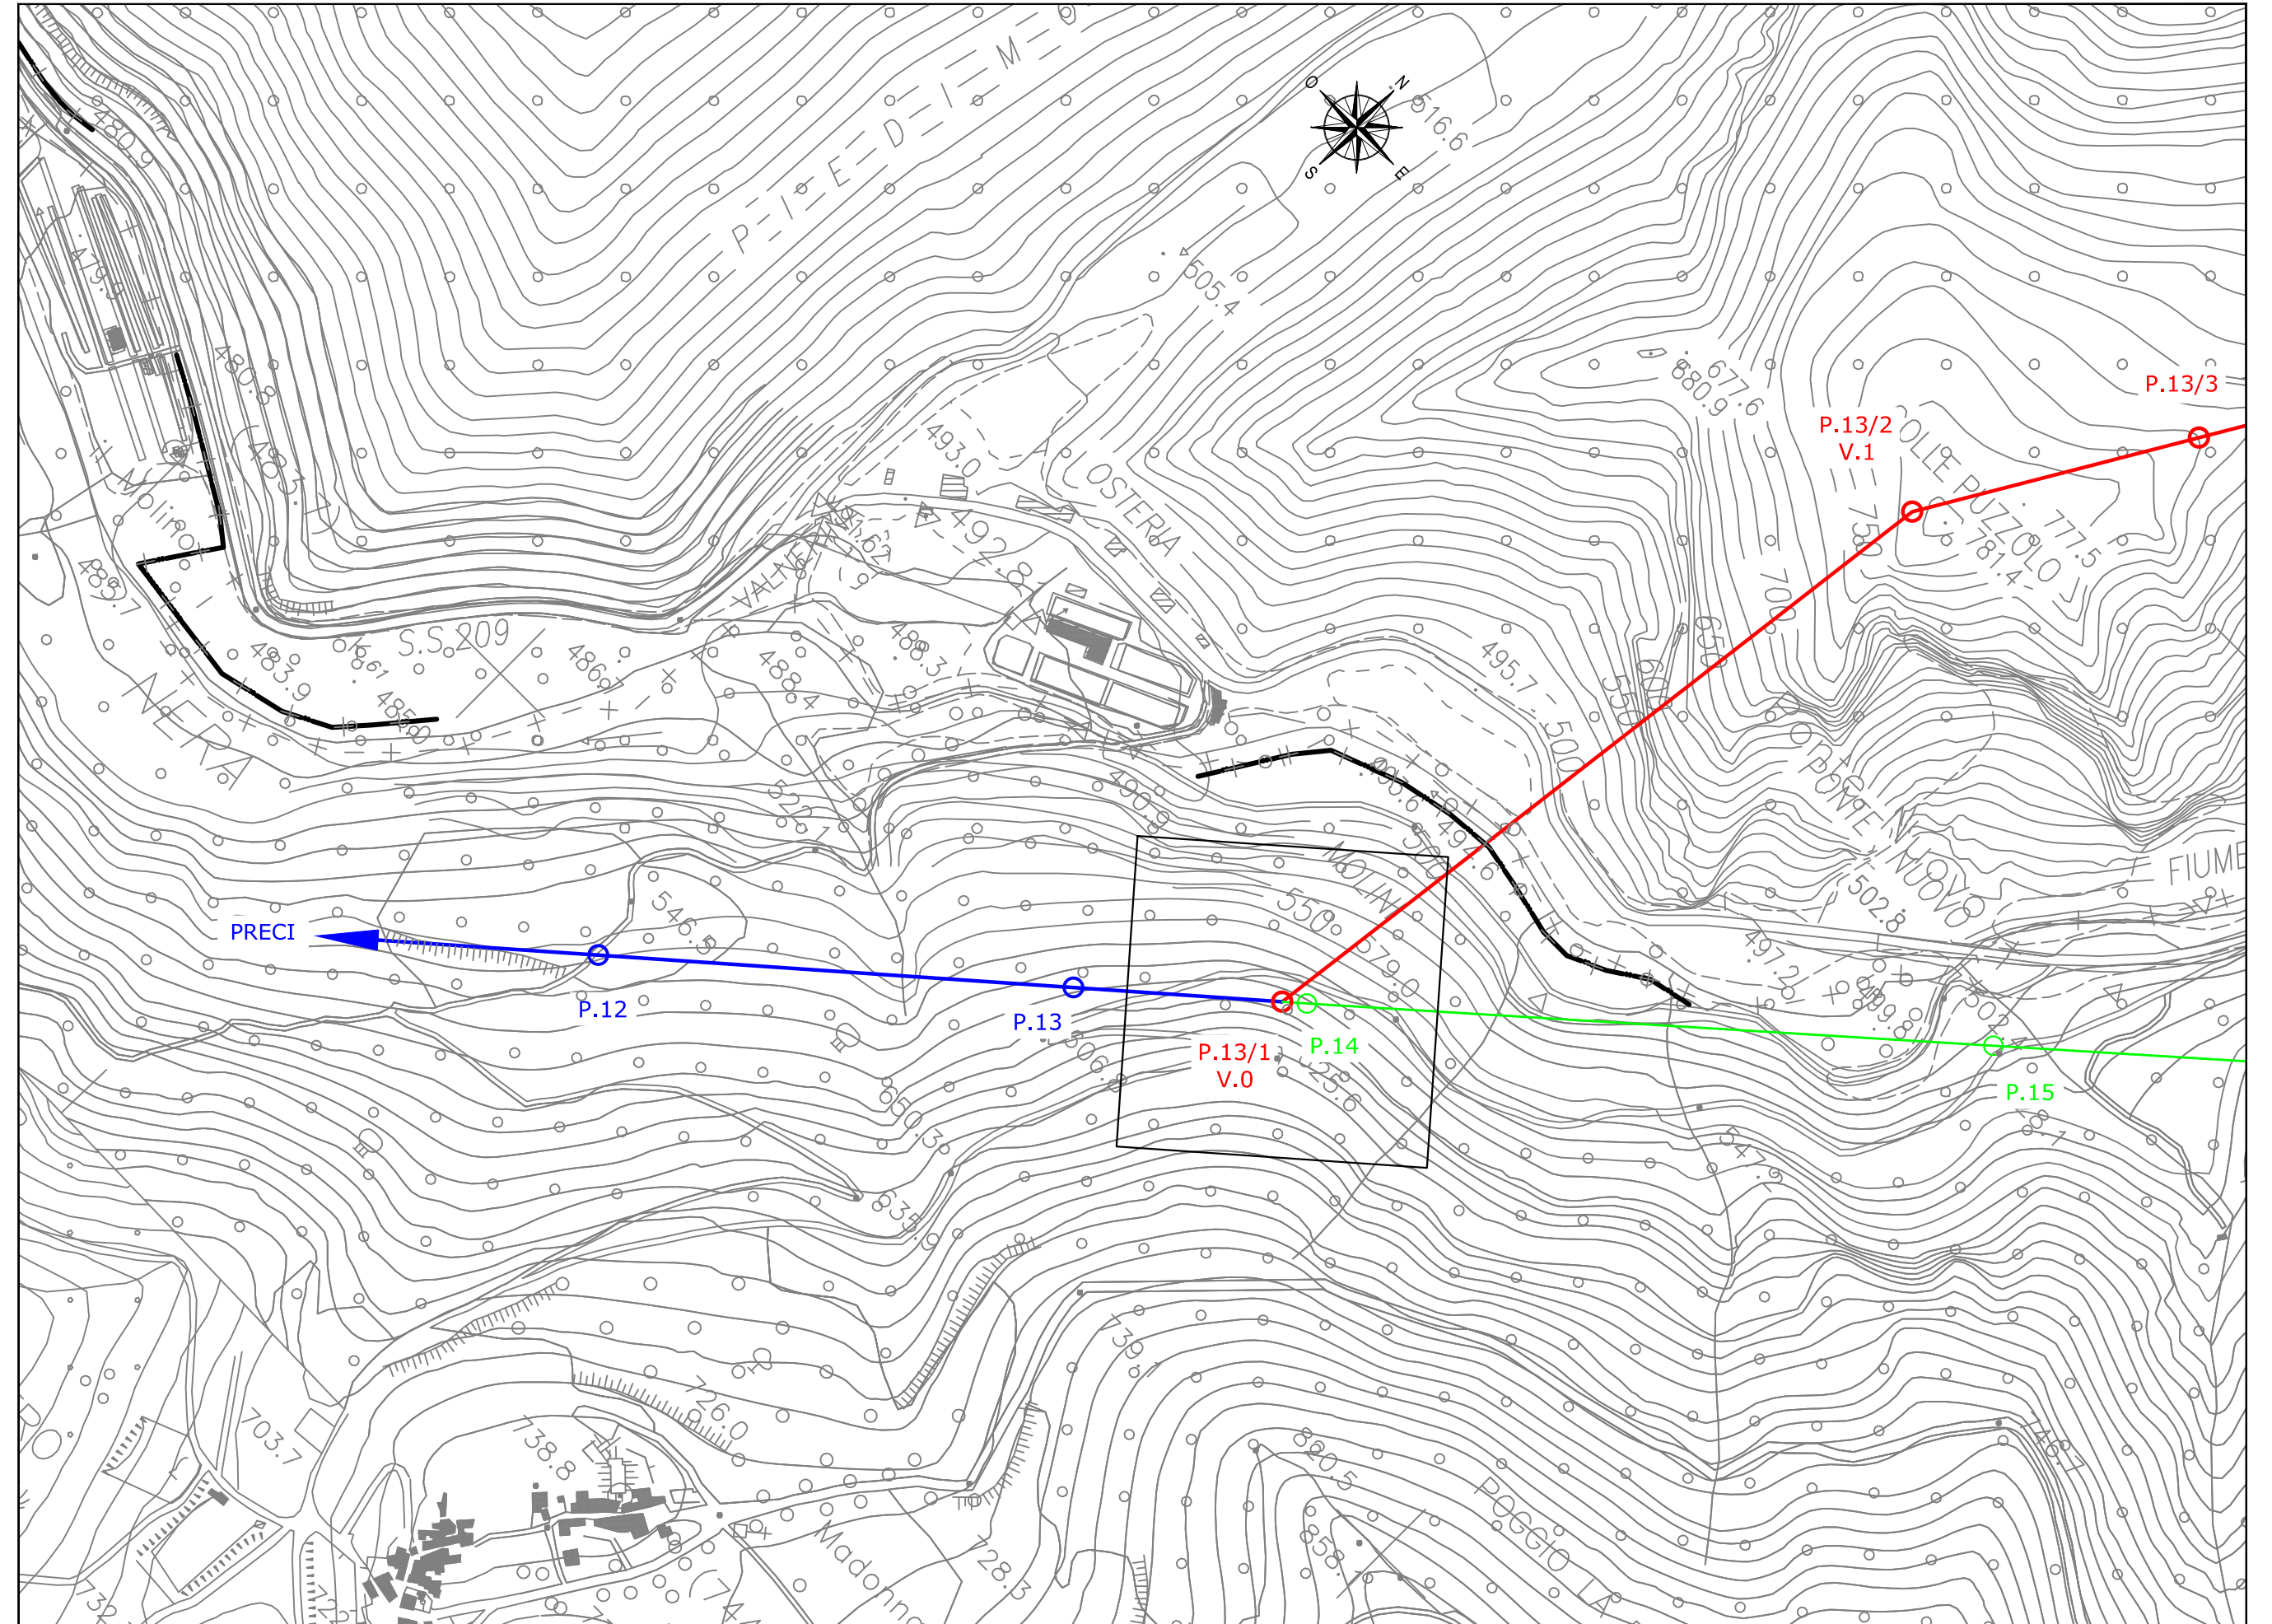

COMUNE DI PRECI (PG)

COMUNE DI VISSO (MC)

COMUNE DI PRECI (PG)