LEGENDA

- ASSE LINEA AT ESISTENTE
- ASSE LINEA AT DA DEMOLIRE
- ASSE LINEA AT FUTURA
- CAVODOTTO AT FUTURO
- PALO AT ESISTENTE
- PALO AT DA DEMOLIRE
- PALO AT FUTURO
- PUNTO DI INTERESSE AI FINI DEL CONTROLLO DI COMPATIBILITA' VVFF

REVISIONI					
03					
02					
01					
00	20-06-2017	PRIMA EMISSIONE	G. VITIERO	S. MAGNANI	A. LAGNA
REV.	DATA	DESCRIZIONE	ELABORATO	VERIFICATO	APPROVATO

BiProject

BIPROJECT s.r.l.
Via Mazzini 26
81100 - CASERTA (CE)

REVISIONI					
03					
02					
01					
00	20-06-2017	PRIMA EMISSIONE	G. VITIERO	S. MAGNANI	A. LAGNA
REV.	DATA	DESCRIZIONE	ELABORATO	VERIFICATO	APPROVATO

TIPOLOGIA DELL'ELABORATO:	CONTROLLO DELL'ELABORATO:	Terna Rete Italia
PLANIMETRIA	RU23785B1BEV00019	
PROGETTO:	SCALA:	
RIFERIMENTO DIS. DOC. TERNA	**Variante mista aereo-cavo all'elettrodotto aereo 132 kV "Preci - Visso" dal sostegno 13 alla CP Visso**	
CLASSIFICAZIONE DI SICUREZZA	PLANIMETRIA RISCHI INCENDI **Allegato B**	

NOME DEL FILE	SCALA CAD	FORMATO	SCALA	TOGLIO
RU23785B1BEV00019_01.dwg	1 unità = 1m	A0(841x1189)	1:5000	01 / 01
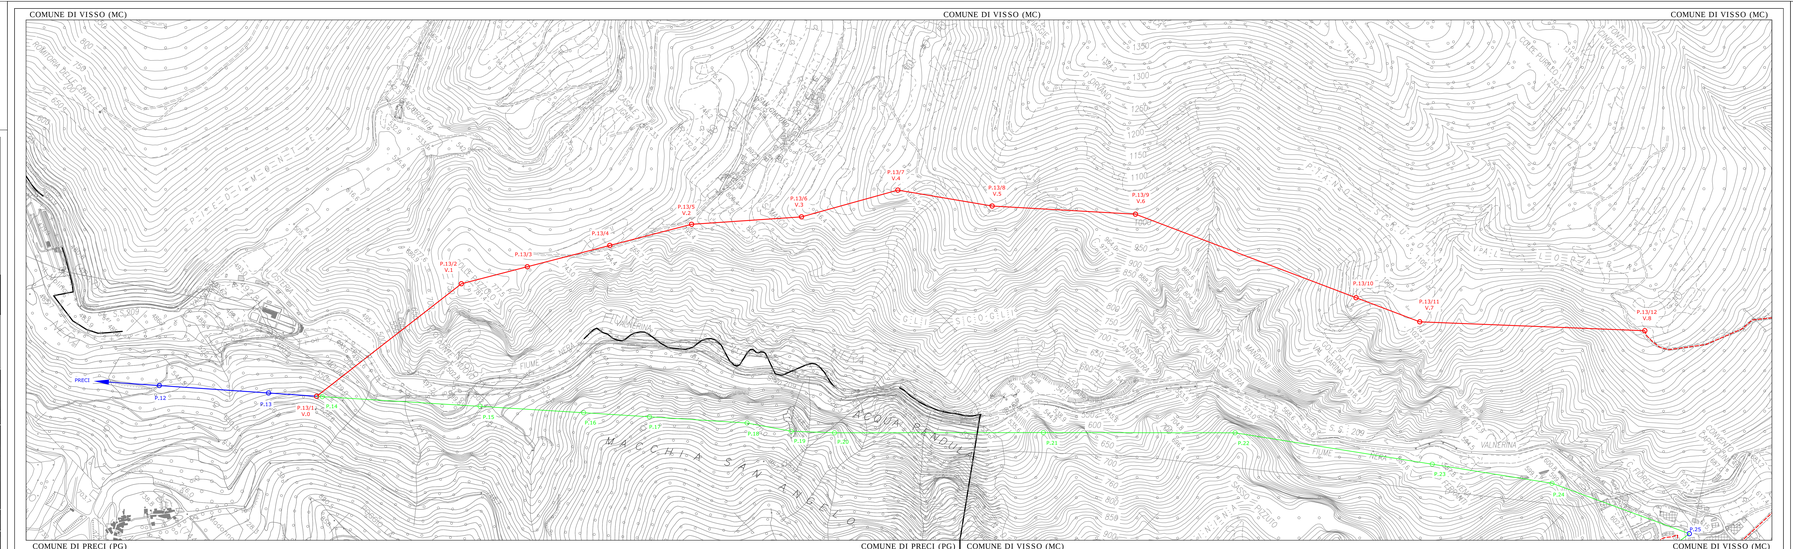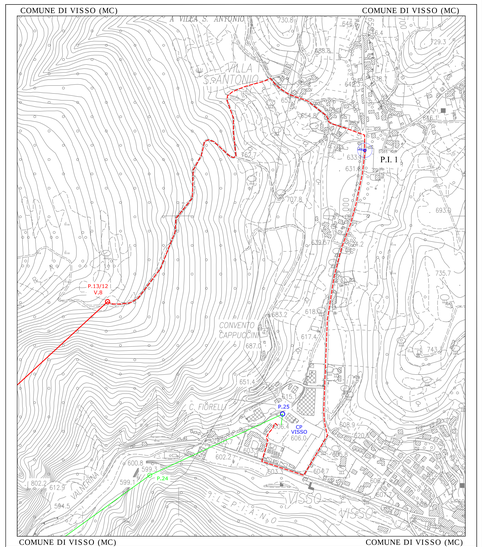
Quanto descritto contiene informazioni di proprietà Terna S.p.A. e deve essere utilizzato esclusivamente per esclusivo e ristretto uso aziendale. Ogni altro utilizzo, riproduzione o diffusione, anche parziale, è vietato e sarà perseguito a norma di legge.
This document contains information proprietary to Terna S.p.A. and it will have to be used exclusively for the purposes for which it has been furnished. Whatever shape of spreading or reproduction without the written permission of Terna S.p.A. is prohibited.