


**Legenda**

- Variante Elettrodotto di progetto
  - Tracciato AT in cavo di progetto
  - ⊠ Sostegni di progetto
  - Linea esistente      - - - Linea esistente da demolire
  - Sostegni esistenti da demolire      ○ Sostegni esistenti
  - Limite Comunale
  - Limite Regionale
- EUAP**
- Elenco Ufficiale Aree Naturali Protette  
Fonte: Ministero dell'Ambiente
- ZPS**
- Zone di Protezione Speciale  
Fonte: MATTM
- SIC**
- Siti di interesse Comunitario  
Fonte: MATTM
  - Perimetrazione IBA (Important Bird Area)  
Fonte: MATTM

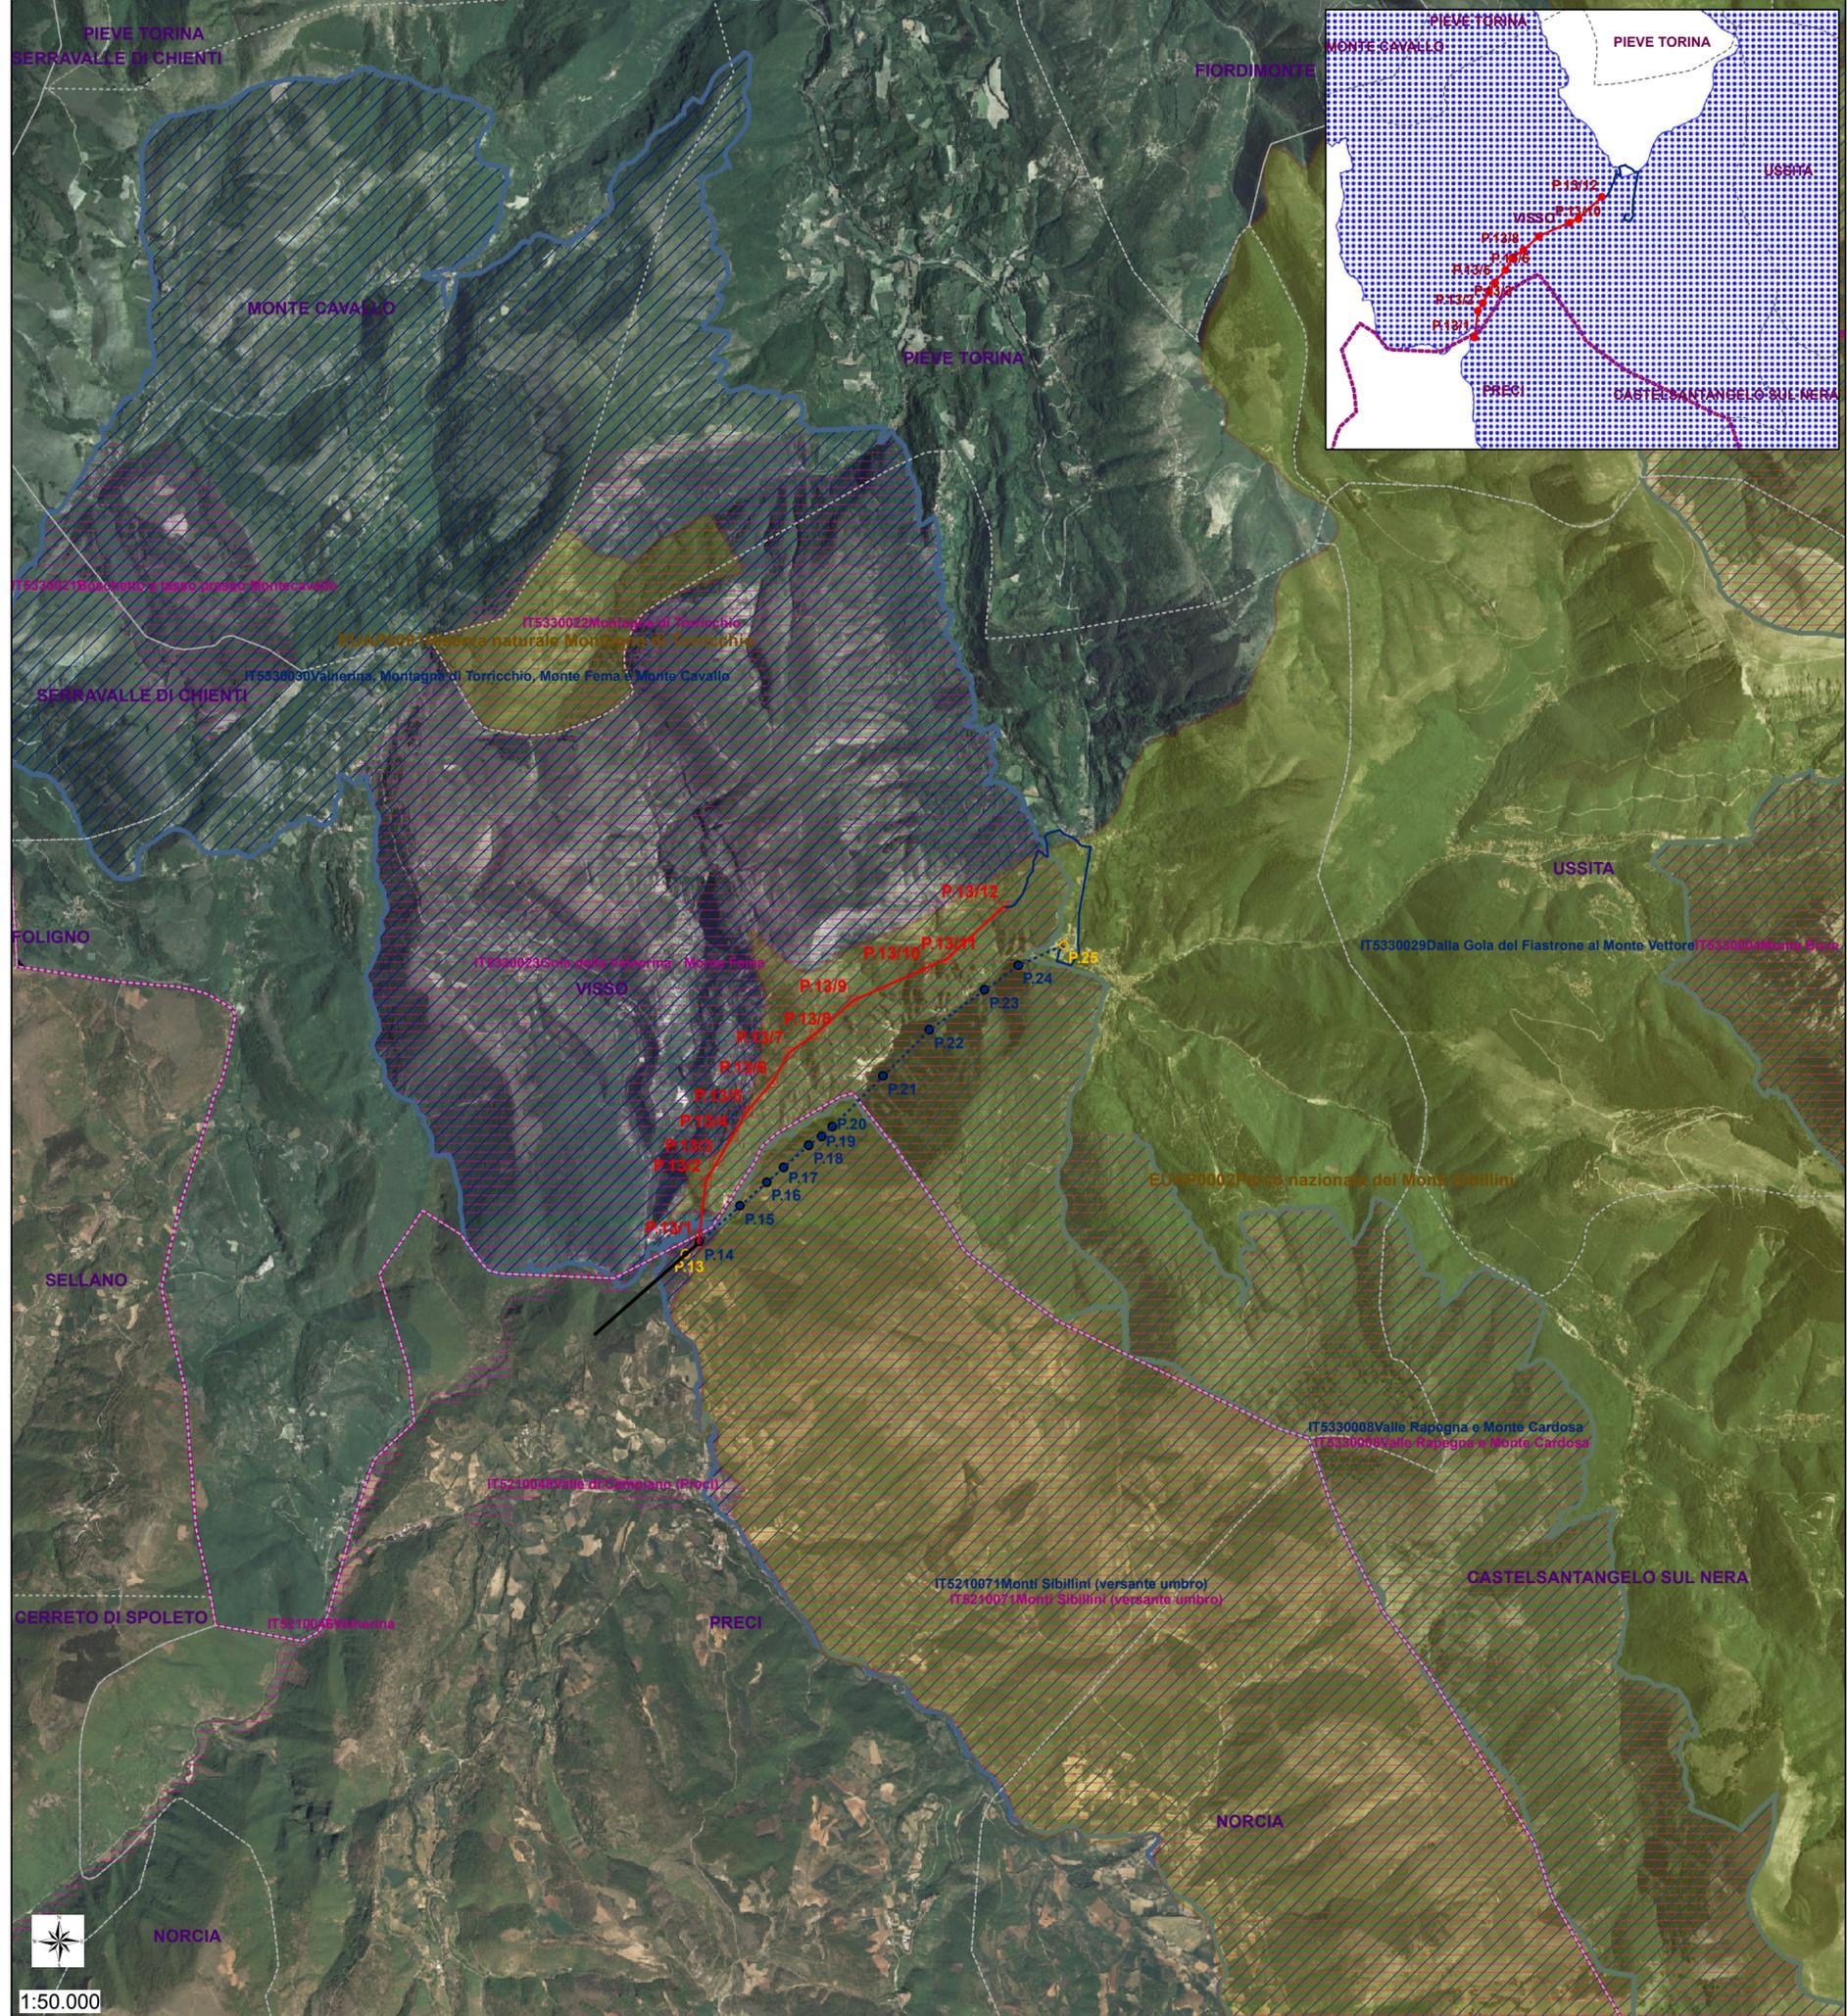

REVISIONI	N.	DATA	DESCRIZIONE	ELABORATO	VERIFICATO	APPROVATO
	03					
	02					
	01					
	00	07-06-2017	PRIMA EMISSIONE	C. SPARANO	M. MANFRO	BIPROJECT



**BIPROJECT s.r.l.**  
Via Marconi, 36  
81100 - CASERTA (CE)

REVISIONI	N.	DATA	DESCRIZIONE	ELABORATO	VERIFICATO	APPROVATO
	00	07-06-2017	PRIMA EMISSIONE	S. OTTOBRE DTCS-PRI-LI	S. MADONNA DTCS-PRI-LI	A. LIMONE DTCS-PRI

TIPOLOGIA DELL'ELABORATO	CODIFICA DELL'ELABORATO	
AREE PROTETTE	D-U-23785B1-B-EV-00065	
PROGETTO	TITOLO	
<b>VARIANTE MISTA AEREO-CAVO ALL'ELETTRODOTTO AEREO 132 KV "PRECI - VISSO" DAL SOSTEGNO 13 ALLA CP VISSO</b>		
RICAVATO DAL DOC. TERNA		
CLASSIFICAZIONE DI SICUREZZA	<b>CARTA DEI VINCOLI AMBIENTALI E DELLE AREE PROTETTE</b>	

NOME DEL FILE	SCALA CAD	FORMATO	SCALA	FOGLIO
D-U-23785B1-B-EV-00065.mxd	1 unità = 1m	420 X 594	1:50000	01 / 01

Questo documento contiene informazioni di proprietà Terna S.p.A. e deve essere utilizzato esclusivamente dal destinatario in relazione alle finalità per le quali è stato ricevuto. E' vietata qualsiasi forma di riproduzione o di divulgazione senza l'esplicito consenso di Terna S.p.A.  
This document contains information proprietary to Terna S.p.A. and it will have to be used exclusively for the purposes for which it has been furnished. Whichever shape of spreading or reproduction without the written permission of Terna S.p.A. is prohibited.

1:50.000