


LEGENDA

- Variante Elettrodotto di progetto
- ⊠ Sostegni di progetto
- - - Linea esistente
- Limite Comunale
- Limite Regionale

INTERVISIBILITA'

- n_sostegni visibili**
- 0
 - 1 - 3
 - 4 - 6
 - 6 - 8
 - BUFFER_2000 m
 - BUFFER_1000 m

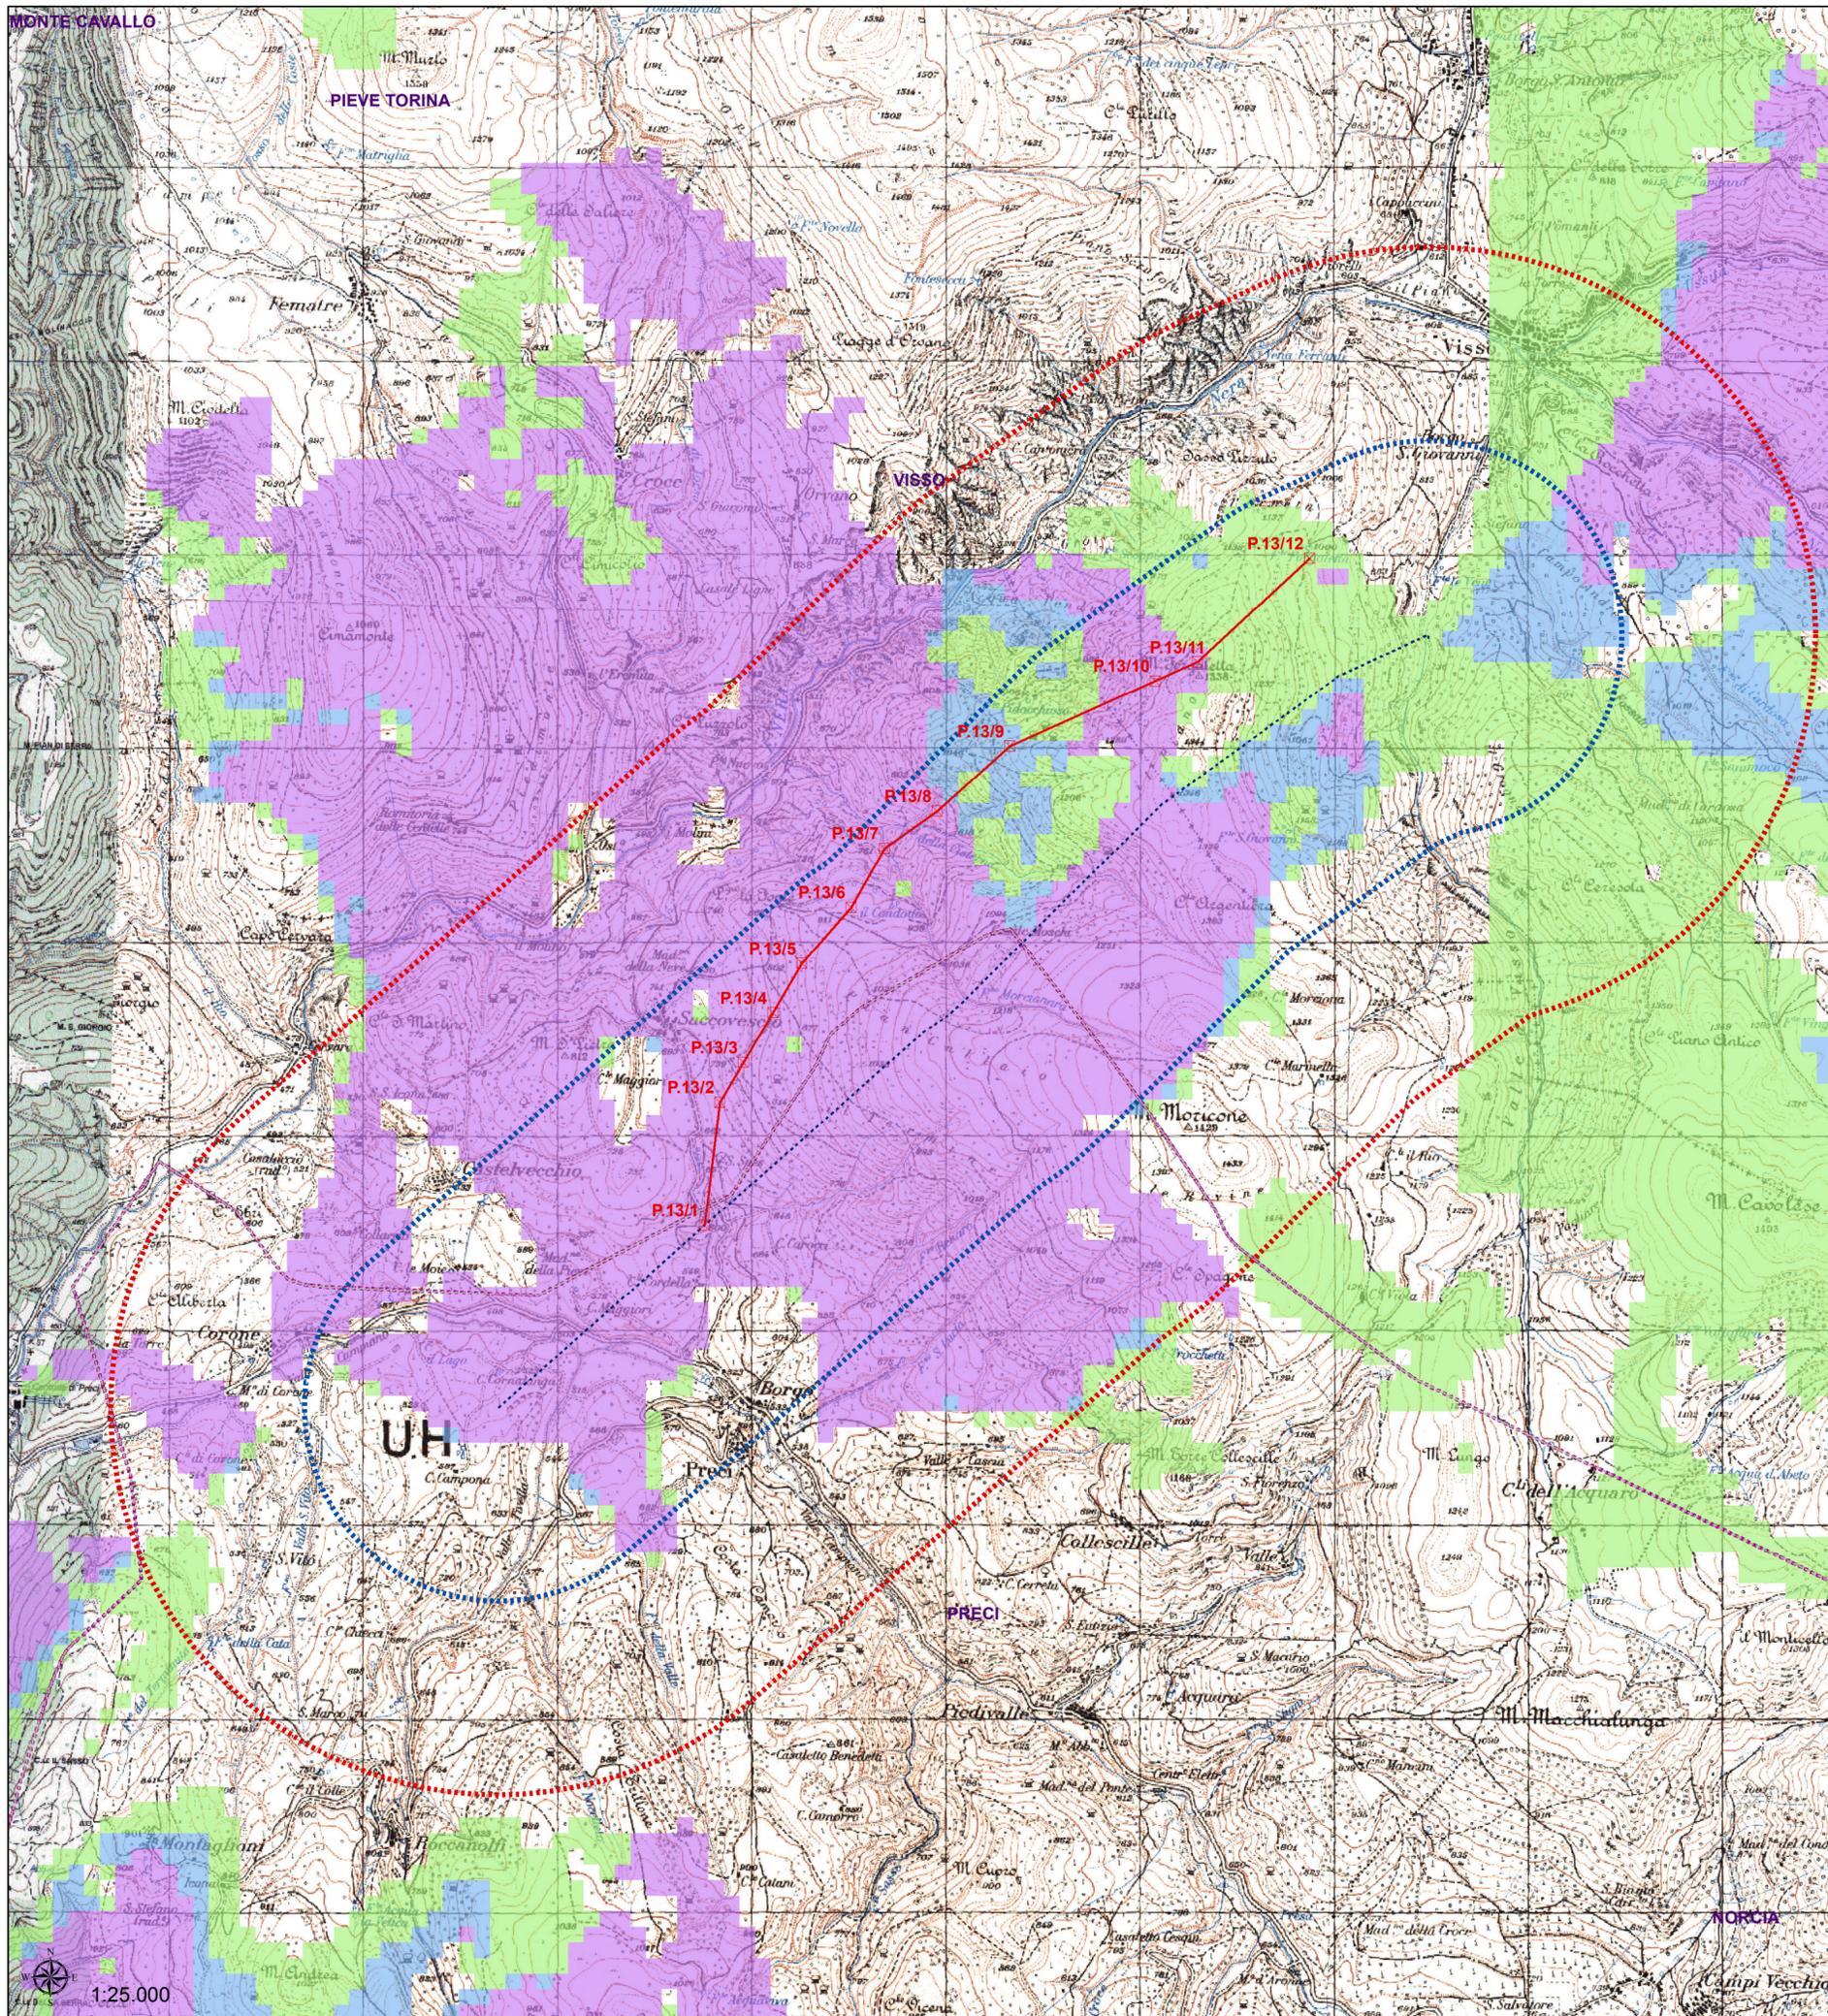

REVISIONI	N.	DATA	DESCRIZIONE	ELABORATO	VERIFICATO	APPROVATO
03						
02						
01						
00	07-06-2017	PRIMA EMISSIONE		C. SPARANO	M. MANFRO	BIPROJECT



BIPROJECT s.r.l.
Via Marconi, 36
81100 - CASERTA (CE)

REVISIONI	N.	DATA	DESCRIZIONE	ELABORATO	VERIFICATO	APPROVATO
00	07-06-2017	PRIMA EMISSIONE		S. OTTOBRE DTCS-PR-LI	S. MADONNA DTCS-PR-LI	A. LIMONE DTCS-PR

TIPOLOGIA DELL'ELABORATO	CODIFICA DELL'ELABORATO	
PAESAGGIO	D-U-23785B1-B-EV-00077	TERNA GROUP
PROGETTO	TITOLO	
RICAVATO DAL DOC. TERNA	VARIANTE MISTA AEREO-CAVO ALL'ELETTRODOTTO AEREO 132 KV "PRECI - VISSO" DAL SOSTEGNO 13 ALLA CP VISSO	
CLASSIFICAZIONE DI SICUREZZA	CARTA DELL'INTERVISIBILITA' VISUALE	

NOME DEL FILE	SCALA CAD	FORMATO	SCALA	FOGLIO
D-U-23785B1-B-EV-00077.mxd	1 unità = 1m	420 X 594	1:50000	01 / 01

Questo documento contiene informazioni di proprietà Terna S.p.A. e deve essere utilizzato esclusivamente dal destinatario in relazione alle finalità per le quali è stato ricevuto. È vietata qualsiasi forma di riproduzione o di divulgazione senza l'esplicito consenso di Terna S.p.A.
This document contains information proprietary to Terna S.p.A. and it will have to be used exclusively for the purposes for which it has been furnished. Whichever shape of spreading or reproduction without the written permission of Terna S.p.A. is prohibi.

1:25.000