


LEGENDA

- progetto
- pavimentazione stradale
- pavimentazione in calcestruzzo
- aree inerbiti

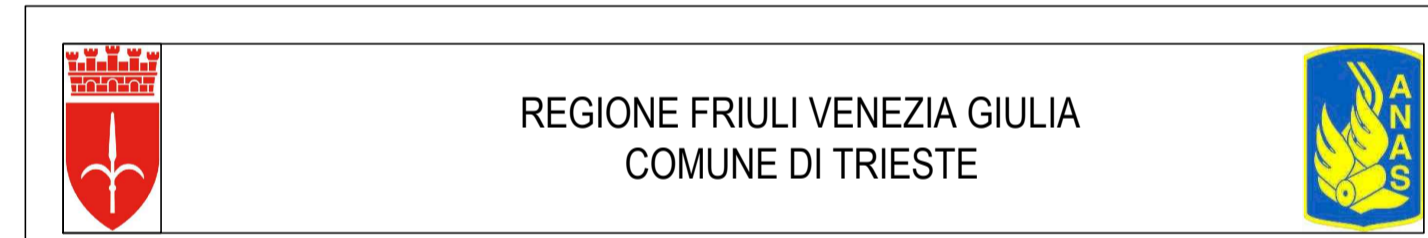

NUOVA STRADA DI COLLEGAMENTO TRA LA SS202 "TRIESTINA" EX GVT E IL NUOVO POLO OSPEDALIERO DI CATTINARA-BURLO
COD. OPERA 09122-09123

PROGETTO DI FATTIBILITÀ TECNICA ED ECONOMICA

Codice elaborazione:		PF T 4		Titolo elaborazione:		Planimetria di progetto dello svincolo sulla GVT e tratto stradale dalla rotatoria R1 alla rotatoria R2	
scala:		1:500		Emissione:		Data: 25.03.2019	
Redatto:		S.N.		Controllato:		A.N.	
Approvato:		A.N.		Codice progetto:		520	
Nome file:		520-PP-T03_04_05 planimetria generale rev1.dwg					

PROGETTISTA: dott. ing. Alberto Novatini		COMMITTENTE: Comune di Trieste
---	--	-----------------------------------

rev.	data	redatto	controllato	approvato	oggetto revisione
01	06.05.2019	S.N.	A.N.	A.N.	controllo interno di coerenza ed inserimento guard rail svincolo sud
02					
03					
04					
05					