


# LEGENDA

-  Metanodotto in progetto
-  Metanodotti esistenti
-  Impianti
-  Microtunnel
-  Raise Boring subverticale
-  Punto di intercettazione di linea (P.I.L.)
-  Punto di intercettazione con discaggio di allacciamento (P.I.D.A.)
-  Punto di intercettazione di derivazione importante (P.I.D.I.)
-  Punto di intercettazione di deriv. semplice con stacco da linea (P.I.D.S.)
-  Punto di sezionamento elettrico e terminale (P.S.E.T.)
-  Stazione predisposta per lancio e ricevimento PIG
-  Punto di segnalazione PIG (PIG-SIG)
-  Punto di riduzione della pressione
-  Strada di accesso all'impianto
-  Pista provvisoria
-  Limite elementi cartografici

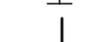

COROGRAFIA Scala 1:400.000

Nel Comune di LOCOROTONDO (BA)



0	26/11/2018	EMISSIONE PER PERMESSI	C.ALTOBELLI	G.TORTORELLI	R.FESTA
Rev.	Data	Descrizione	Disegn.	Contr.	Approv.
Proprietario	Progettista		Disegno	DISOR-137440-02	
 			Cod. Cartesio	PRG102338	
<b>Metanodotto Allacciamento Snam4Mobility S.p.A.</b> <b>in Comune di Locorotondo (BA)</b> <b>DN 100 - 75 bar</b>			Revisione	0	
			Comm.	NR/18373/R-L01	
			Cod.tec.	20361	
<b>PLANIMETRIA GENERALE CON P.P.T.R.</b>			Scala	1: 10.000	

Il presente disegno e' di proprieta' aziendale - La Societa' tutelera' i propri diritti a termine di legge.

Progressiva chilometrica	CHILOMETRO	N.
Comuni	COMUNE	
Province	PROVINCIA	
Impianti	TIPOLOGIA IMPIANTO	TIPO - N. - PROG.
Attraversamenti	DENOMINAZIONE	
Strade - Piste - Piazzole tubazioni		
Allargamento fascia di lavoro		
Scavabilita' terreni		
Ripristini morfologici		
Ripristini vegetazionali		




**Metanodotto Allacciamento Snam4Mobility S.p.A.  
in Comune di Locorotondo (BA)**

**DN 100 - 75 bar**

**PLANIMETRIA GENERALE CON  
PIANO PAESAGGISTICO TERRITORIALE REGIONALE (P.P.T.R.)**


Quadro d'unione

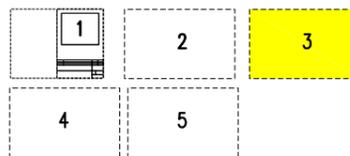

0	26/11/2018	EMISSIONE PER COSTRUZIONE	C.ALTOBELLI	G.TORTORELLI	R.FESTA
INDICE	DATA	R E V I S I O N I	DISEGN.	CONTR.	APPROV.
 			Disegno DISOR-137440-02		
			Elemento WBS NR/18373/R-L01		
			Codice Tecnico 20361		
					Scala 1:10.000

Foglio  
**3**  
di 5  
Scala  
1:10.000

**PIANO PAESAGGISTICO TERRITORIALE REGIONALE – PPTR**  
Delibera n.2292 del 21 dicembre 2017  
**LEGENDA PPTR – SIMBOLOGIA CARTOGRAFICA**

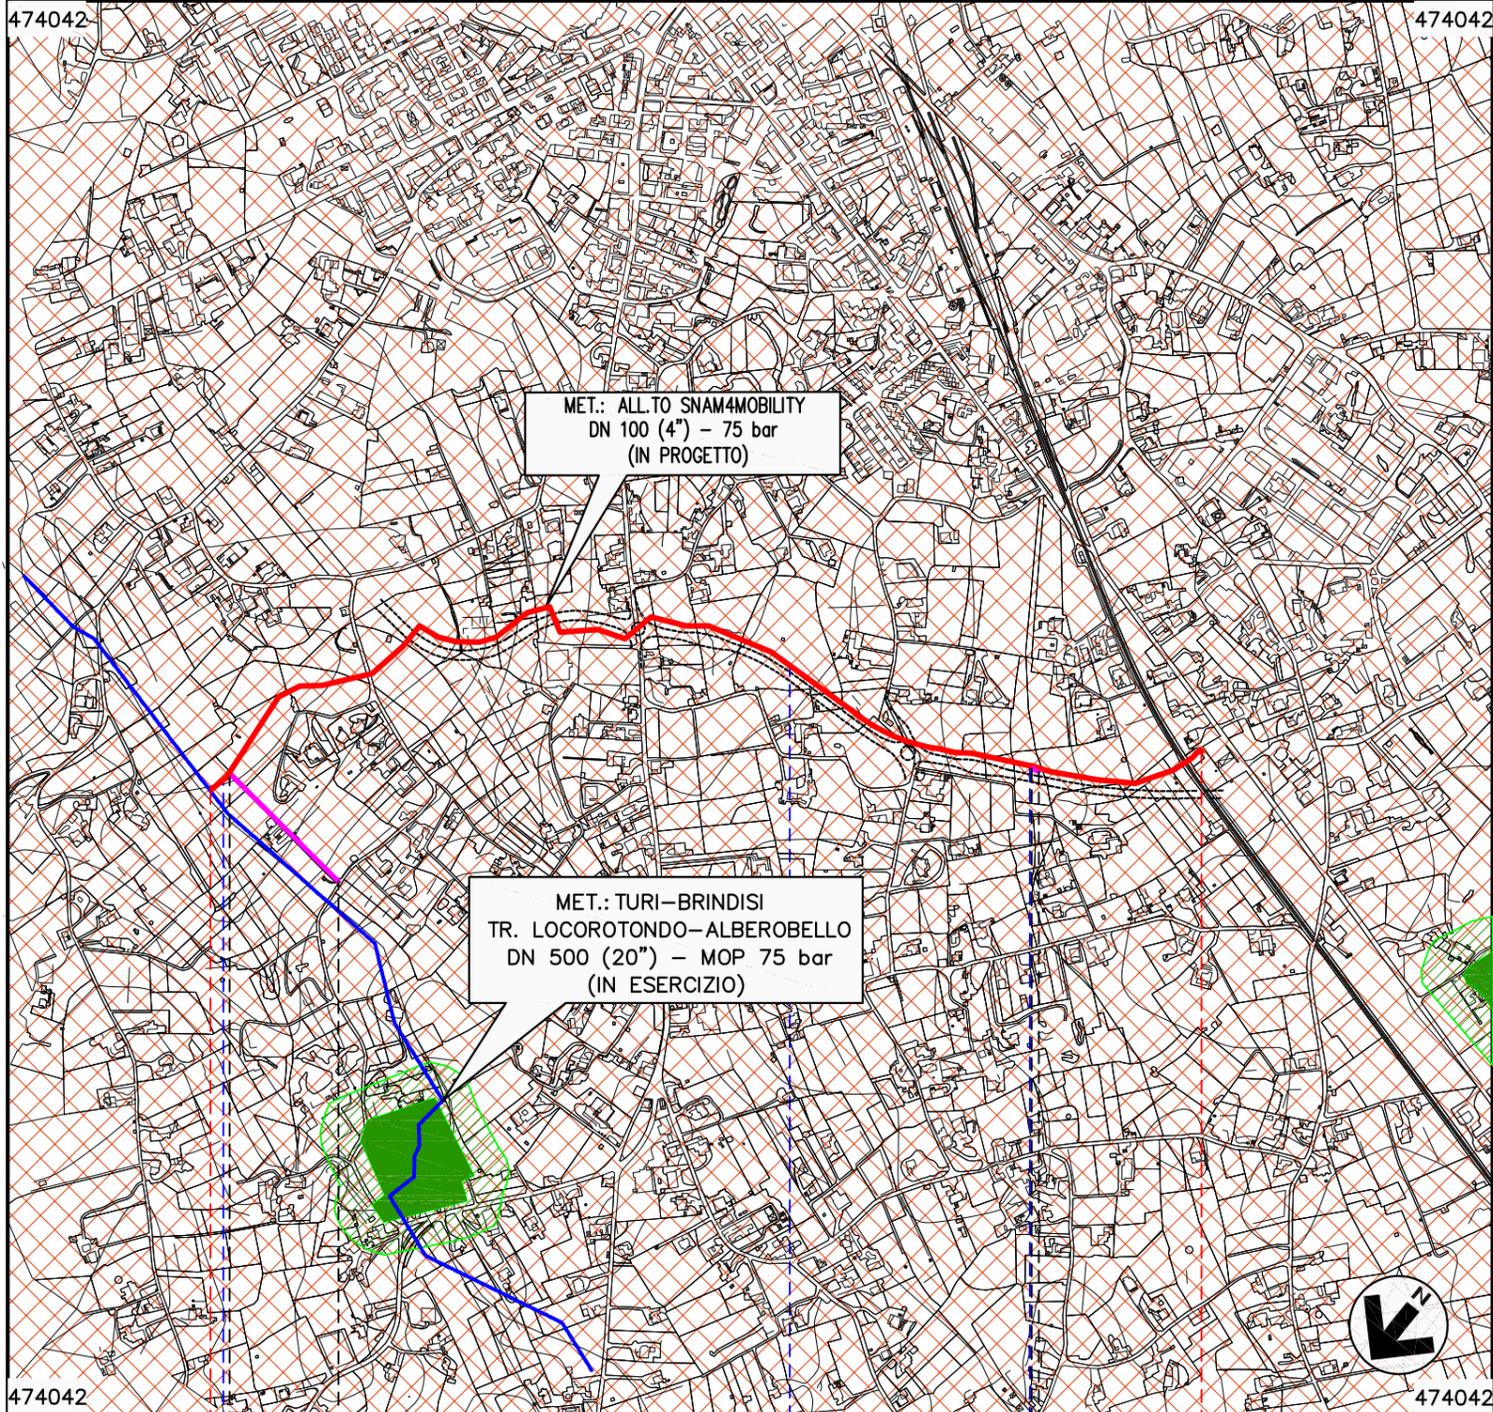

**6.1.1 COMPONENTI GEOMORFOLOGICHE**

- Beni paesaggistici
- Territori costieri
  - Grotte
  - Vincolo idrogeologico

**6.3.1 COMPONENTI CULTURALI E INSEDIATIVE**

- Ulteriori contesti paesaggistici
- Città consolidata
  - Testimonianza stratificazione insediativa: a) siti interessati da beni storico culturali
  - Aree di rispetto delle Componenti Culturali e Insediative: siti storico culturali;
  - Paesaggi Rurali

**6.3.2 COMPONENTI DEI VALORI PERCETTIVI**

- Ulteriori contesti paesaggistici
- Coni visuali

**6.2.1 COMPONENTI BOTANICO VEGETAZIONE**

- Ulteriori contesti paesaggistici
- Aree di rispetto dei Boschi
  - Boschi




Il presente disegno e' di proprieta' aziendale - La Societa' tutelera' i propri diritti a termine di legge.

**Metanodotto Allacciamento Snam4Mobility S.p.A.  
in Comune di Locorotondo (BA)**

**DN 100 - 75 bar**

**PLANIMETRIA GENERALE CON  
PIANO PAESAGGISTICO TERRITORIALE REGIONALE (P.P.T.R.)**

Quadro d'unione

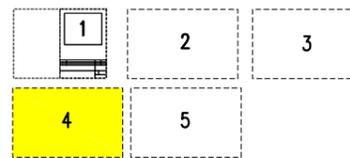

0	26/11/2018	EMISSIONE PER COSTRUZIONE	C.ALTOBELLI	G.TORTORELLI	R.FESTA
INDICE	DATA	R E V I S I O N I	DISEGN.	CONTR.	APPROV.
			Disegno DISOR-137440-02		
			Elemento WBS NR/18373/R-L01		
			Codice Tecnico 20361		
					Foglio 4 di 5 Scala 1:10.000

**PIANO PAESAGGISTICO TERRITORIALE REGIONALE – PPTR**  
Delibera n.2292 del 21 dicembre 2017  
**LEGENDA PPTR – SIMBOLOGIA CARTOGRAFICA**

**6.1.1 COMPONENTI GEOMORFOLOGICHE**

- Beni paesaggistici
- Territori costieri
- Ulteriori contesti paesaggistici
- Grotte
  - Vincolo idrogeologico

**6.3.1 COMPONENTI CULTURALI E INSEDIATIVE**


- Ulteriori contesti paesaggistici
- Città consolidata
  - Testimonianza stratificazione insediativa: a) siti interessati da beni storico culturali
  - Aree di rispetto delle Componenti Culturali e Insediative: siti storico culturali;
  - Paesaggi Rurali

**6.3.2 COMPONENTI DEI VALORI PERCETTIVI**

- Ulteriori contesti paesaggistici
- Coni visuali

**6.2.1 COMPONENTI BOTANICO VEGETAZIONE**

- Ulteriori contesti paesaggistici
- Aree di rispetto dei Boschi
  - Boschi

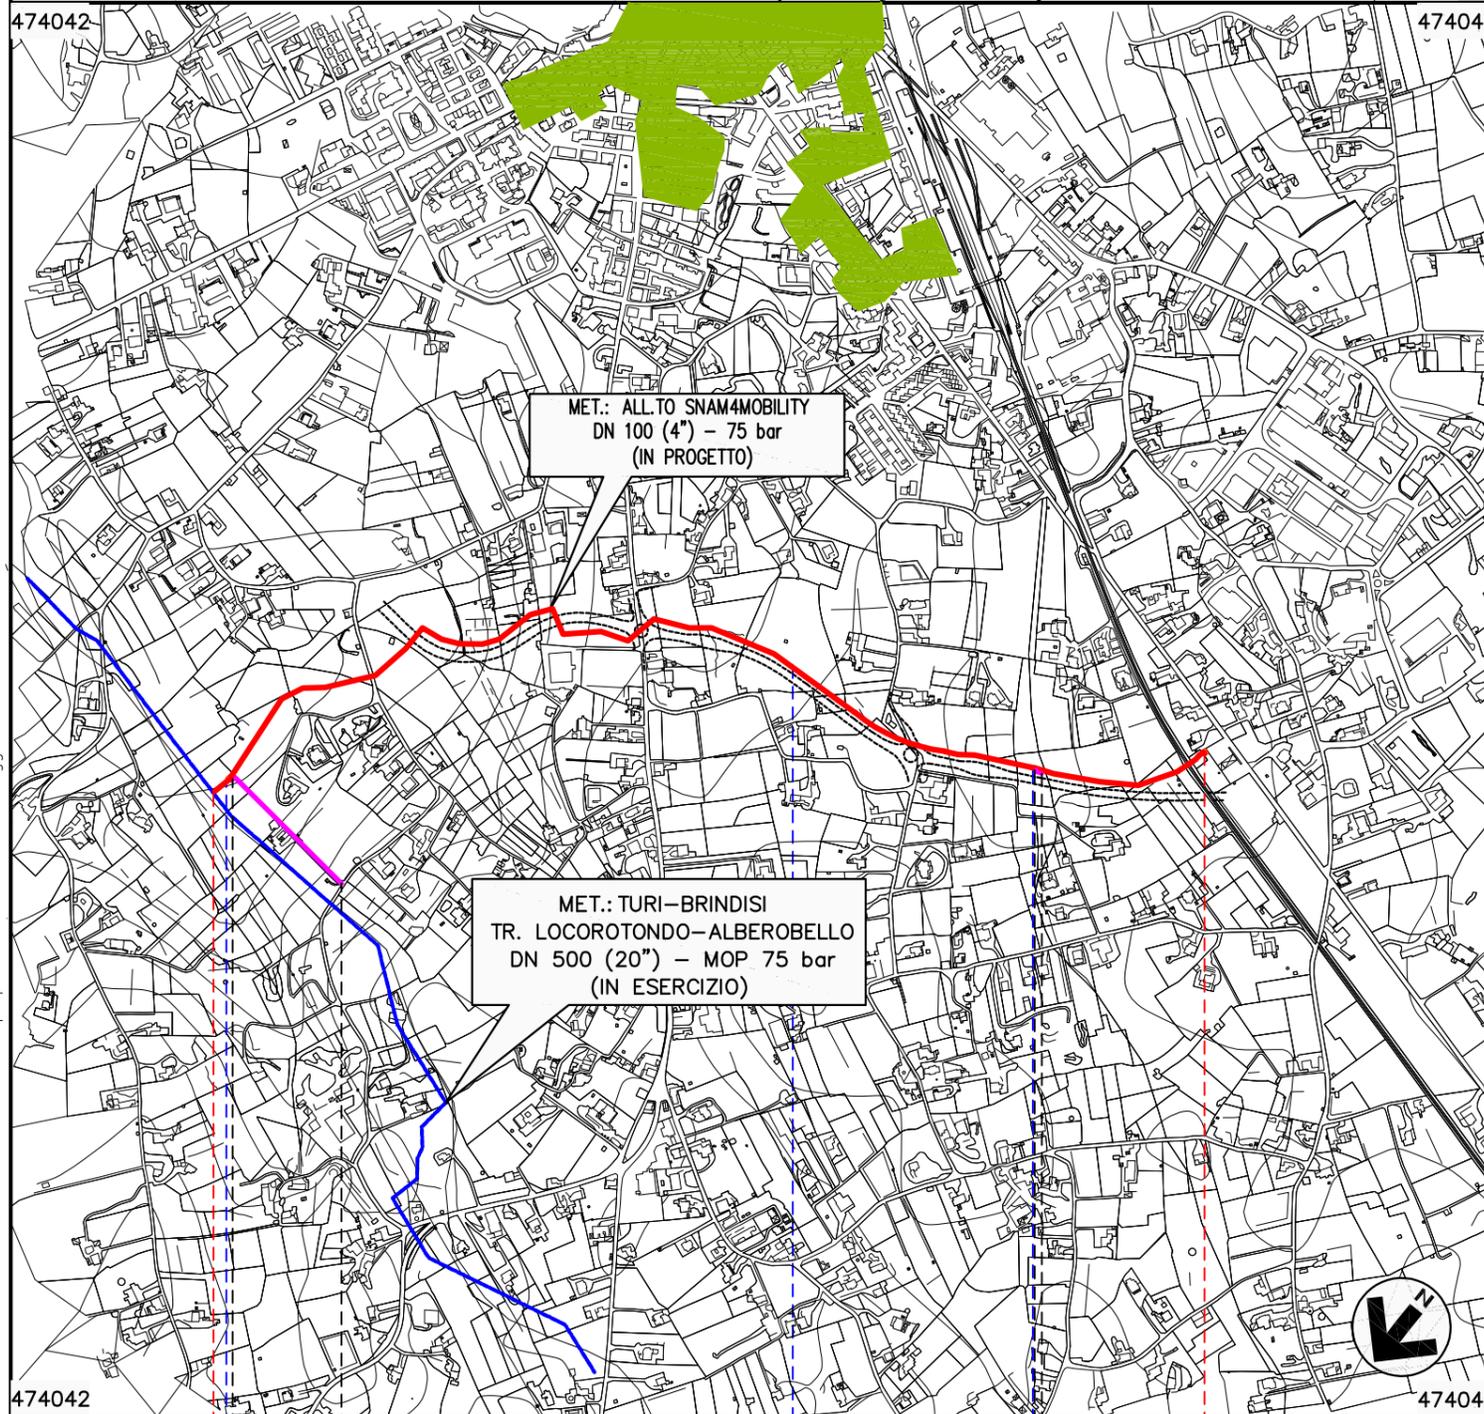


0+000

1+000 m

1+640 m

LOCOROTONDO

BARI

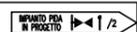

S1

S2

Il presente disegno e' di proprieta' aziendale - La Societa' tutelera' i propri diritti a termine di legge.

