

LEGENDA

- | | | | |
|---|--|--|-----------------------|
|  | Metanodotto in progetto |  | Metanodotti esistenti |
|  | Impianti | | |
|  | Microtunnel | | |
|  | Raise Boring subverticale | | |
|  | Punto di intercettazione di linea (P.I.L.) | | |
|  | Punto di intercettazione con discaggio di allacciamento (P.I.D.A.) | | |
|  | Punto di intercettazione di derivazione importante (P.I.D.I.) | | |
|  | Punto di intercettazione di deriv. semplice con stacco da linea (P.I.D.S.) | | |
|  | Punto di sezionamento elettrico e terminale (P.S.E.T.) | | |
|  | Stazione predisposta per lancio e ricevimento PIG | | |
|  | Punto di segnalazione PIG (PIG-SIG) | | |
|  | Punto di riduzione della pressione | | |
|  | Strada di accesso all'impianto |  | Pista provvisoria |
|  | Limite elementi cartografici | | |

Progressiva chilometrica	CHILOMETRO	N.
Comuni	COMUNE	
Province	PROVINCIA	
Impianti	TIPOLOGIA IMPIANTO	TIPO - N. - PROG.
Attraversamenti	DENOMINAZIONE	
Strade – Piste – Piazzole tubazioni		
Allargamento fascia di lavoro		
Scavabilità terreni		
Ripristini morfologici		
Ripristini vegetazionali		



COROGRAFIA Scala 1:400.000

Nel Comune di LOCOROTONDO (BA)



0	26/11/2018	EMISSIONE PER PERMESSI	C.ALTOBELLI	G.TORTORELLI	R.FESTA
Rev.	Data	Descrizione	Disegn.	Contr.	Approv.
Proprietario		Progettista	Disegno	DISOR-137440-03	
			Cod. Cartesio	PRG102338	
Metanodotto Allacciamento Snam4Mobility S.p.A. in Comune di Locorotondo (BA) DN 100 - 75 bar			Revisione	0	
			Comm.	NR/18373/R-L01	
			Cod.tec.	20361	
PLANIMETRIA AdB PUGLIA – CARTA IDROGEOMORFOLOGICA			Scala	1: 10.000	

in Comune di Locorotondo (BA)

DN 100 - 75 bar

AdB PUGLIA – CARTA IDROGEOMORFOLOGICA

Quadro d'unione




O	26/11/2018	EMISSIONE PER PERMESSI	C.ALTOBELLI	G.TORTORELLI	R.FESTA
INDICE	DATA	R E V I S I O N I	DISEGN.	CONTR.	APPROV.
 			Dis. _____ DISOR-137440-03		
			Elemento WBS NR/18373/R-L01		
			Codice Tecnico 20361		
			Sede Tecnica _____		

Foglio

2

di 2

1:10000

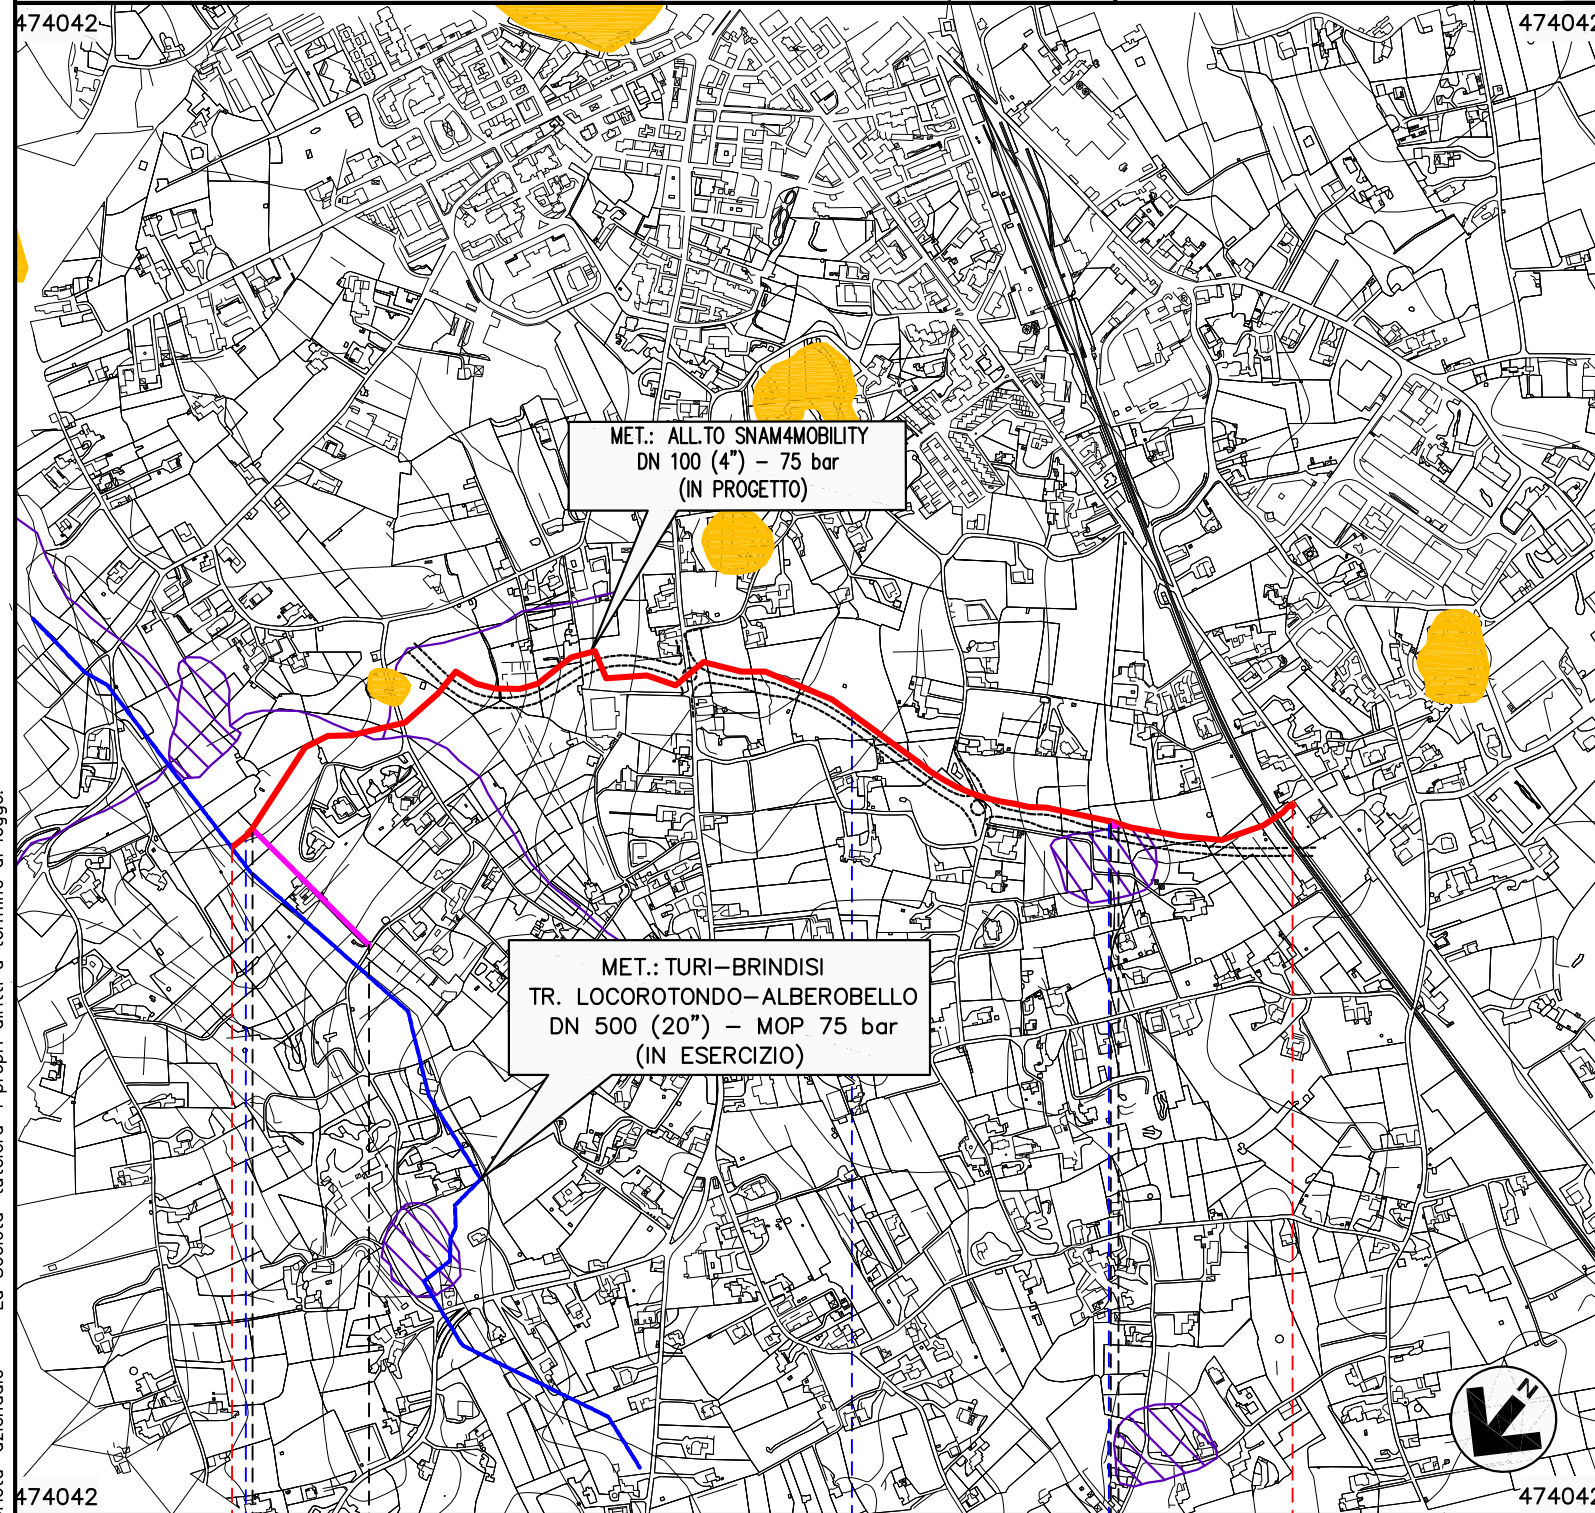

CARTA IDROGEOMORFOLOGICA DEL COMUNE DI LOCOROTONDO (BA)

LEGENDA:

— CORSO D'ACQUA EPISODICO

RECAPITO FINALE DI BACINO ENDOREICO

DOLINA

Il presente disegno e' di proprieta' aziendale - La Societa' tutelera' i propri diritti a termine di legge.