TAPPO DI CHIUSURA TERMORESTRINGENTE
PER TUBO DI PROTEZIONE

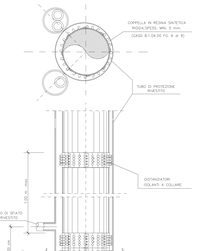

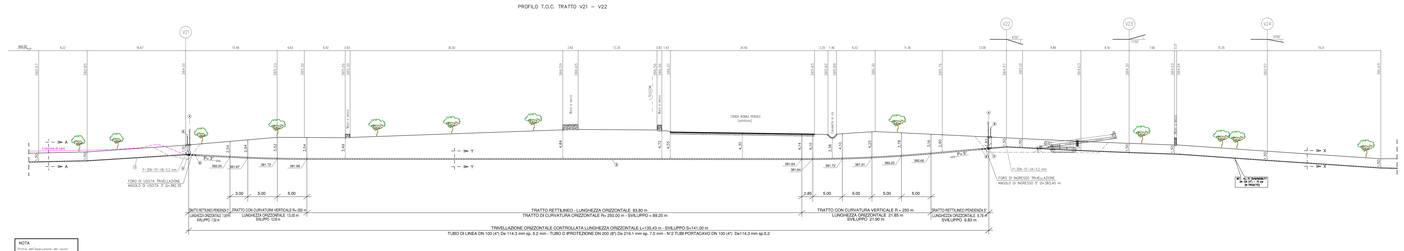

NOTA
Prima dell'esecuzione del lavoro, accertare alla verifica dell'esatta posizione dei servizi interferenti.
Quanto sopra a carico dell'impresa.

CARATTERISTICHE T.O.C.

LUCE DI CALCOLO = 135.43 m

SVILUPPO TOTALE = 141.00 m

RAGGIO DI CURVATURA VERTICALE = 250.00 m

ANGOLO DI INGRESSO = 5° 00' 00"

ANGOLO DI USCITA = 3° 00' 00"

QUOTA INGRESSO = 383.40 m.s.l.m.

QUOTA USCITA = 382.35 m.s.l.m.

D.I. TUBO DI PROTEZIONE = 205.1 mm
D.E. DI PROTEZIONE = 219.1 mm

Pos.	ELENCO MATERIALI			quantità m.	quantità n°	STD
	DESCRIZIONE		materiale			
1	Tubo in acciaio per gasdotti DN 100 (4") Dx 114.3 mm	Tip. DI LINEA Sp. MAGGIORATO : 5.2 mm	L.ROSAM/AB			Tab.Geost. n1.01.00
		Tip. per ant. terreiate : 5.2 mm	L.ROSAM/AB			
2	Tubo di protezione in acciaio DN 200 (8") - Dx 219.1 mm	Sp. 7.0 mm - Lunghezza 12 m	L.ROSAM/AB	141.00		Tab.Geost. n1.04.01
3	Anelli termoretraggianti e sfiatacci	Tipo 1 per L.Dx 114.3 mm	L.ROSAM/AB		2	Tab.Geost. A4.02.11
		Sfiatacci di detto tipo 1			1	Tab.Geost. A4.06.00
4	Apparecchiatura di vitaio	Tipo DN 50 (2") Dg. a 2 mm	Fe 33 UNI 7287	4.00		Tab.Geost. n1.02.01
		Tipo DN 100 (4") Dg. a 2 mm			2	Tab.Geost. A1.01.01
5	Furto di retoro P.E.	Cassetta e Piantone Annualato			2	Tab.Geost. A1.01.01
					1	Tab.Geost. A3.01.11
6	Dissociatori isolanti a collare con Ressaggio ad incastro	DN 100 (4")	Acciaio		1	Tab.Geost. A3.01.01
		DN 80 (3")	Acciaio		1	Tab.Geost. n1.01.00
7	Apparecchiatura di ripresa	Cilindro di controllo	GHISA		1	Tab.Geost. A4.02.11
		Tubo DN 80 mm	Sp. 6.3 mm	N 10 UNI 5810		Tab.Geost. n1.03.01
		Vessica DN 80 (3")	Sp. 0.3 mm	L.DD NB/AB	141.00	Tab.Geost. n1.01.00
8	Tubo Protezione DN 100 (4") - Dx 114.3 mm				141.00	Tab.Geost. n1.01.00

SEZIONE X–X (SCAVO A CIELO APERTO)
POSA DELLA POLIFORA – TRINCEA COMUNE ALLA CONDOTTA

STRALCIO PLANIMETRICO 1:2000
COMUNE DI LOCOROTONDO FG.34

SEZIONE Y–Y (IN TRIVELLAZIONE)

PARTICOLARE AREA COLONNA DI VARO
SEZIONE A - A

COROGRAFIA SCALA 25000

Comune di Locorotondo (BA)

R	26/12/2018	EMISSIONE PER PERMESSI			
Rev.	Data	Descrizione	Disegn.	Contr.	Approv.

Proprietario: Progettista:

Dott. Ing. Giuseppe Mastrangelo
Ordine degli Ingegneri della Provincia di Bari n° 4349

Allacciamento SNAM4MOBILITY S.P.A.
nel Comune di Locorotondo (BA)
DN 100 (4") - 75 bar

ATTRAVERSAMENTO IN T.O.C. TRATTO V21 - V22

DISEGNO ATTRAVERSAMENTI STRADALI

Disegn.: DISOR-137440-DR

Cod. Cartaceo: PRG102338

Revisione: 0

Commessa: MA/18373/R-U21

Cod. Int.: 203K3

Scala: 1:200

A3/A4

NOTE:

1 - Dovrà essere eseguita la scotica e l'accantonamento dell'humus su tutta le aree di lavoro per uno spessore minimo di 0.5 m. La stesa humus dovrà essere eseguita successivamente al rinterro della tubazione e al ripristino della morfologia e della viabilità ante operam.

2 - La stesa di humus dovrà essere ripartita su tutta l'area scoticata e inerbita uniformemente al terreno circostante. La concavità di irrigazione piantumati dovranno essere ripristinate nella loro funzione.