



SHUNTAGGI ELETTRICI IMPIANTO TIPO SE14 TAB GASD B 2.08.04.14

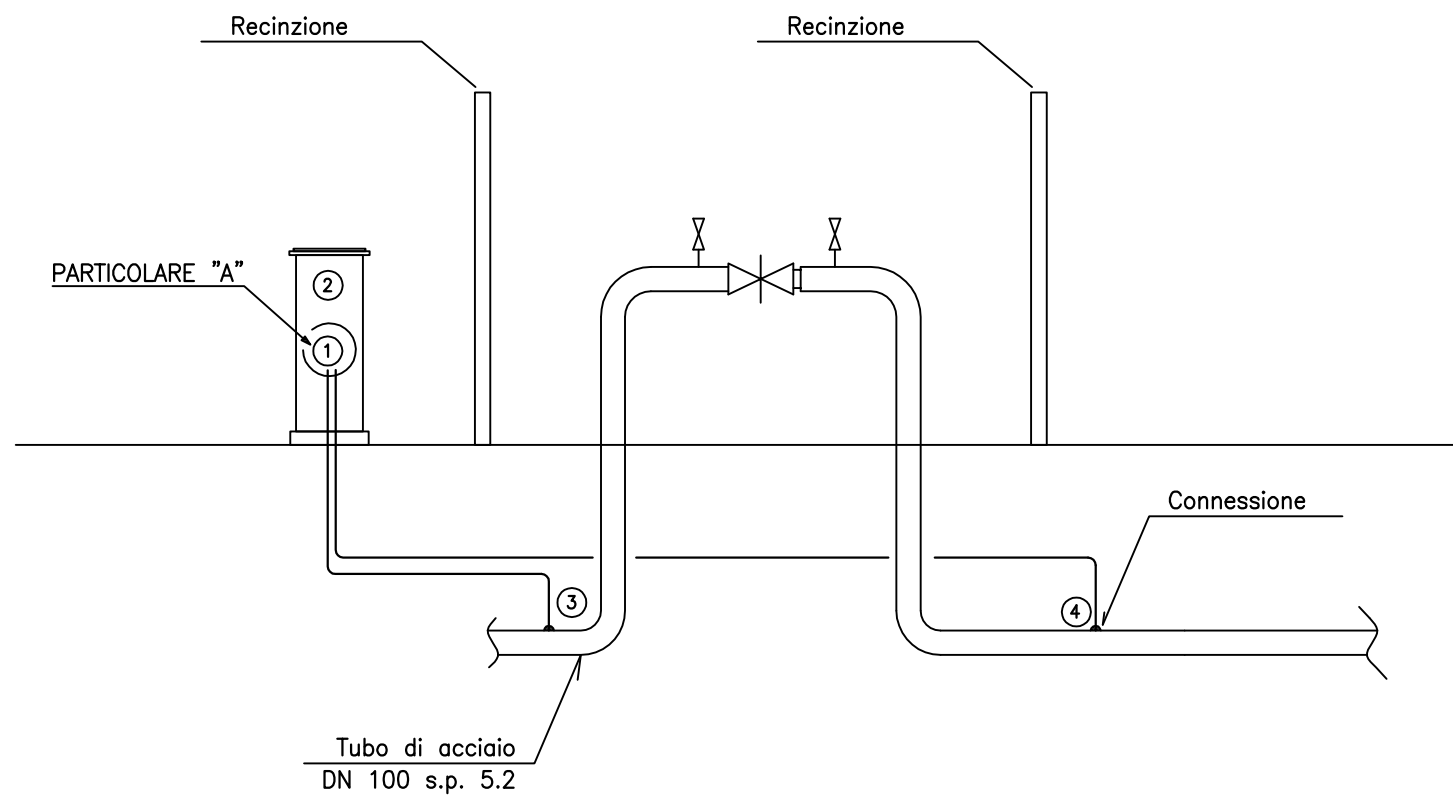

PARTICOLARE "A"

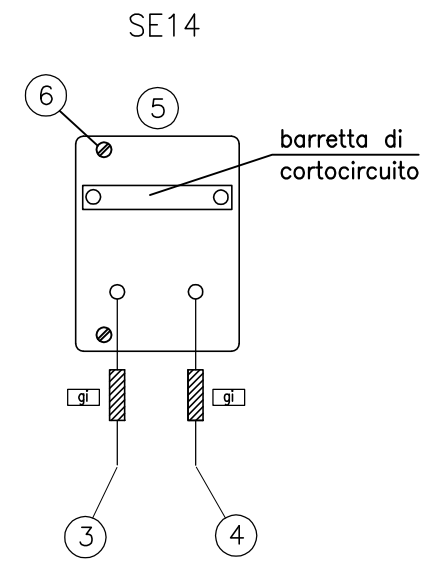

LEGENDA P.E.		Q.TA'
1	Circuito di shuntaggio S.E.14 TAB.GASD B.02.08.04.14 come in PARTICOLARE A	1
2	Armadio di controllo vetroresina NORMA GASD A.07.01.12 da posizionare secondo le norme vigenti	1
3	Cavo rame 1x10 mm2 TAB. GASD A.07.04.01-Pos 6	da definire
4	Cavo rame 1x10 mm2 TAB. GASD A.07.04.01-Pos 6	da definire
5	Morsettiera tipo 2 TAB. GASD A.07.01.08	1
6	Vite M6 x 10 UNI 6107-67 AISI 304	2



0		26/11/2018	EMISSIONE PER PERMESSI			C.GALLUZZI	C.DELL'ACQUA	R.FESTA
INDICE	DATA		REVISIONI			DISEGN.	CONTR.	APPROV.
 		Dis. DISOR-137440-15						
		Codice Cartesio PRG 102338		Elemento WBS NR/18373/R-L01				
METANODOTTO SNAM4MOBILITY S.P.A LOCOROTONDO DN 100 (4") - 75 bar						Codice Tecnico 20361		
						Sede Tecnica		
Indice		0						
Scala		Fig. 1 di 1						
SHUNTAGGIO SE 14		sostituisce il						
		sostituito dal						

Il presente disegno è di proprietà aziendale - La società tutela i propri diritti a termine di legge.