


Il presente disegno è di proprietà aziendale - La società tutelerà i propri diritti a termine di legge.

## LEGENDA POLIFERA

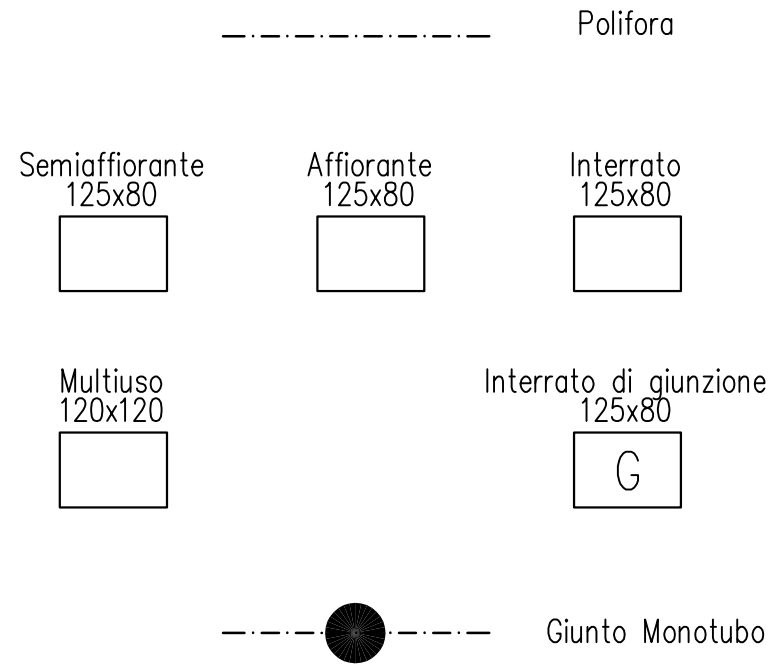

Pozzetto prefabbricato in cls  
(con tipologia e dimensioni)

- TIPO DI POLIFORA: 3 MONOTUBI PEAD DN50 PN16
- COSTRUTTORE:
- COLORI IDENTIFICATIVI: VERDE, ROSSO, BIANCO
- MANICOTTO (GIUNTO):
- MARKER: EMS 1250 di colore arancio
- COSTRUTTORE: 3M ITALIA



REV.	DATA	DESCRIZIONE	ELABORATO	VERIFICATO	APPROVATO
0	26/11/2018	EMISSIONE PER PERMESSI	C.DELL'ACQUA	G.TORTORELLI	R.FESTA
		Proprietario 	Progettista 		Disegno
		<b>MET. ALLACCIAMENTO SNAM4MOBILITY DN 100 (4") - 75 bar IN COMUNE DI LOCOROTONDO</b>	<b>DISOR-137440-DP</b>		
			Revisione 0		
			Comm. NR/18373/R-L01		
		Cod. tec. 20361			
		Scala 1:2000			

Il presente disegno è di proprietà aziendale - La società tutelerà i propri diritti a termine di legge.

