

RIFERIMENTI AGLI STRUMENTI URBANISTICI VIGENTI


Il comune di Genzano di Lucania ha adottato con D.P.G.R. 195 del 10/08/2004 il proprio Piano Regolatore Generale. Le Norme tecniche di attuazione del P.R.G. definiscono come agricole le "Aree esterne all'Ambito Urbano".

Il comune di Banzi ha adottato con D.P.G.R. 479 del 02/06/1993 il proprio Piano Regolatore Generale. Le Norme tecniche di attuazione del P.R.G. definiscono come agricole le "Aree esterne all'Ambito Urbano".

Legenda

- PESG.01
- Aerogeneratore in progetto
- Zona Agricola (E) - INTERO INTERVENTO E PER ENTRAMBI I TERRITORI COMUNALI
- Limiti Comunali

STRALCIO ZONA - SCALA 1:10.000

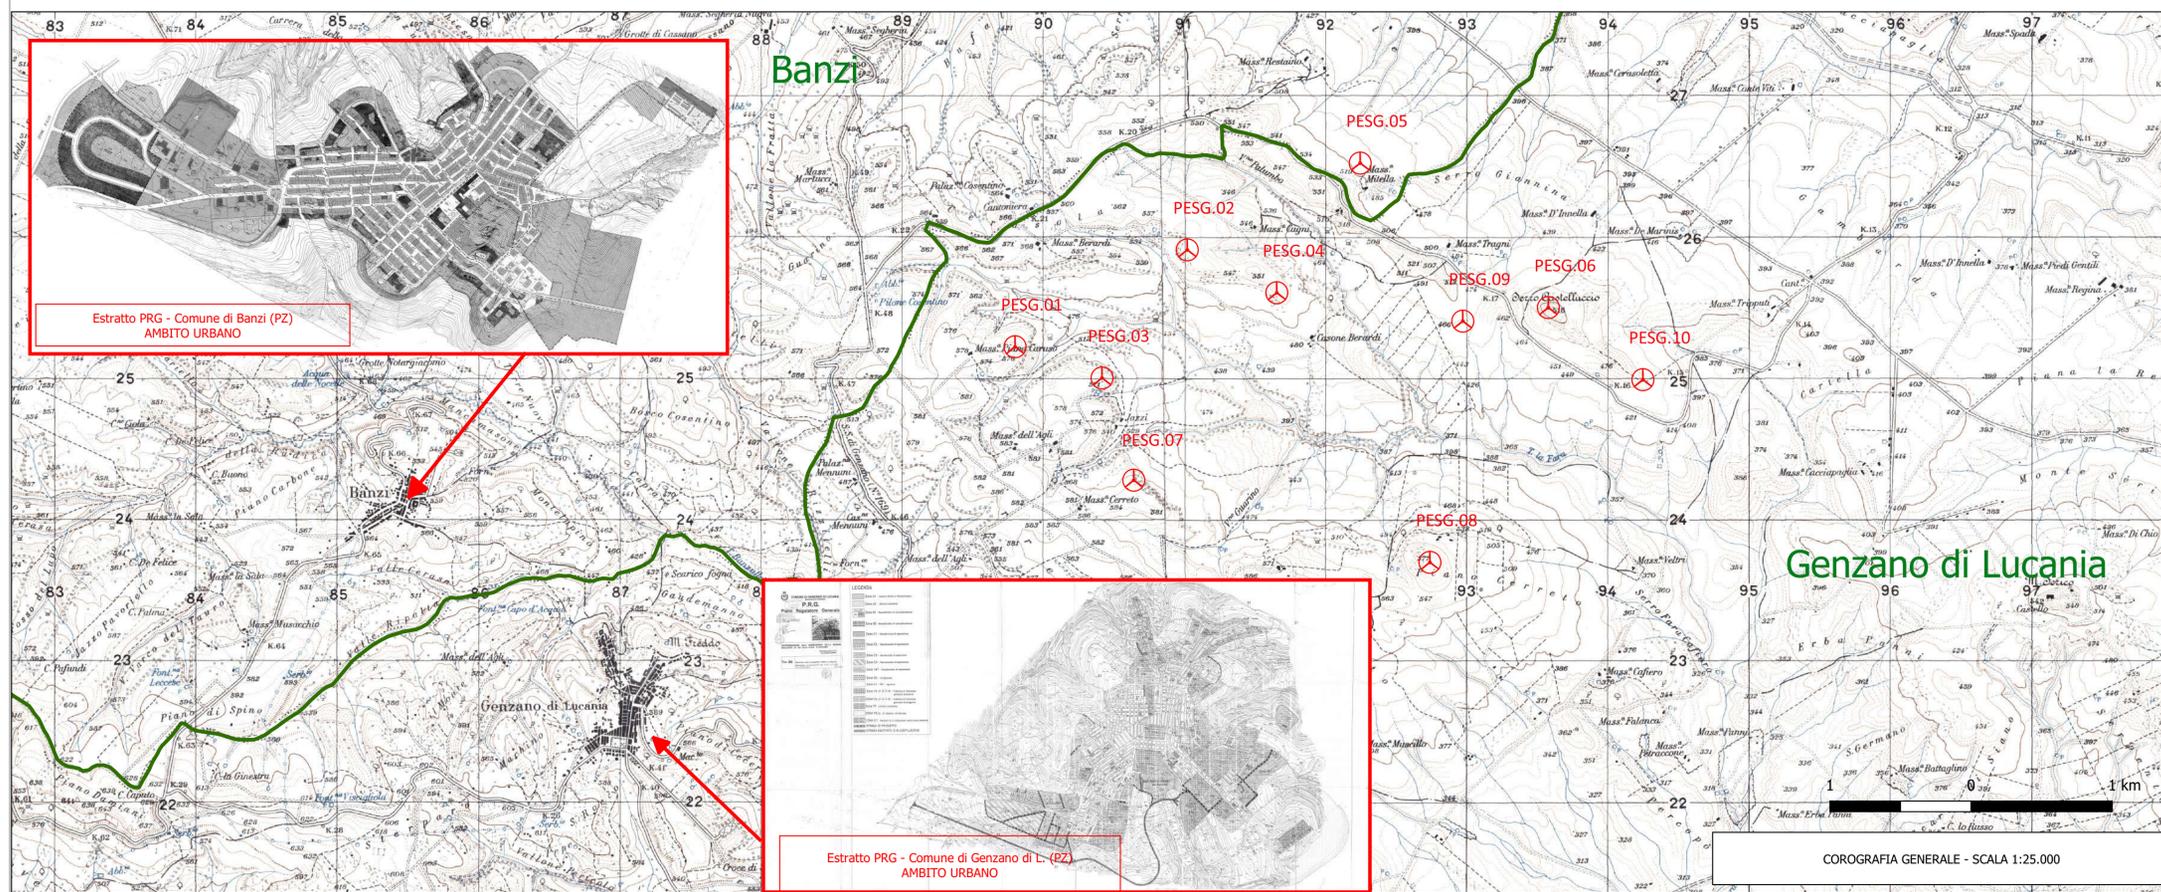

Estratto PRG - Comune di Banzi (PZ) AMBITO URBANO

Estratto PRG - Comune di Genzano di L. (PZ) AMBITO URBANO

COROGRAFIA GENERALE - SCALA 1:25.000

Comune di Genzano di Lucania

Regione Basilicata

Comune di Banzi

<p>Comittente: e-on</p> <p>E.ON CLIMATE & RENEWABLES ITALIA S.R.L. via A. Vespucci, 2 - 20124 Milano P.IVA/C.F. 06400370968 pec: e.onclimate@renewablesitaliasrl@gmail.it</p>															
<p>TITOLO DEL PROGETTO: PARCO EOLICO "SERRA GIANNINA"</p>															
<p>Documento: PROGETTO DEFINITIVO Richiesta Autorizzazione Unica ai sensi del D. Lgs. 387 del 29/09/2003</p>	<p>N° Documento: PESG-A.16.a.2</p>														
<p>ID PROGETTO: PESG</p>	<p>DISCIPLINA: P</p>														
<p>Elaborato: Stralcio degli strumenti urbanistici generali o attuativi</p>	<p>TIPOLOGIA: T</p>														
<p>FORMATO: A1</p>	<p>FOGLIO: 1 di 1</p>														
<p>SCALA: 1:10.000</p>	<p>Nome file: PESG_A.16.a.2_Stralcio_strumenti_urbanistici.pdf</p>														
<p>Progettazione: NEW DEVELOPMENTS S.r.l.s. piazza Europa, 14 87100 Cosenza (CS)</p>	<p>Progettisti: AMEDEO COSTABILE dot. ing. Giovanni Guzzo Foliaro dot. ing. Alberto Costabile dot. ing. Francesco Meringolo</p>														
<table border="1" style="width: 100%; border-collapse: collapse;"> <thead> <tr> <th>Rev.</th> <th>Data</th> <th>Revisione</th> <th>Descrizione</th> <th>Redatto</th> <th>Controllato</th> <th>Approvato</th> </tr> </thead> <tbody> <tr> <td>00</td> <td>05/02/2019</td> <td>PRIMA EMISSIONE</td> <td>New Dev.</td> <td>ECRI</td> <td>ECRI</td> <td></td> </tr> </tbody> </table>	Rev.	Data	Revisione	Descrizione	Redatto	Controllato	Approvato	00	05/02/2019	PRIMA EMISSIONE	New Dev.	ECRI	ECRI		
Rev.	Data	Revisione	Descrizione	Redatto	Controllato	Approvato									
00	05/02/2019	PRIMA EMISSIONE	New Dev.	ECRI	ECRI										