



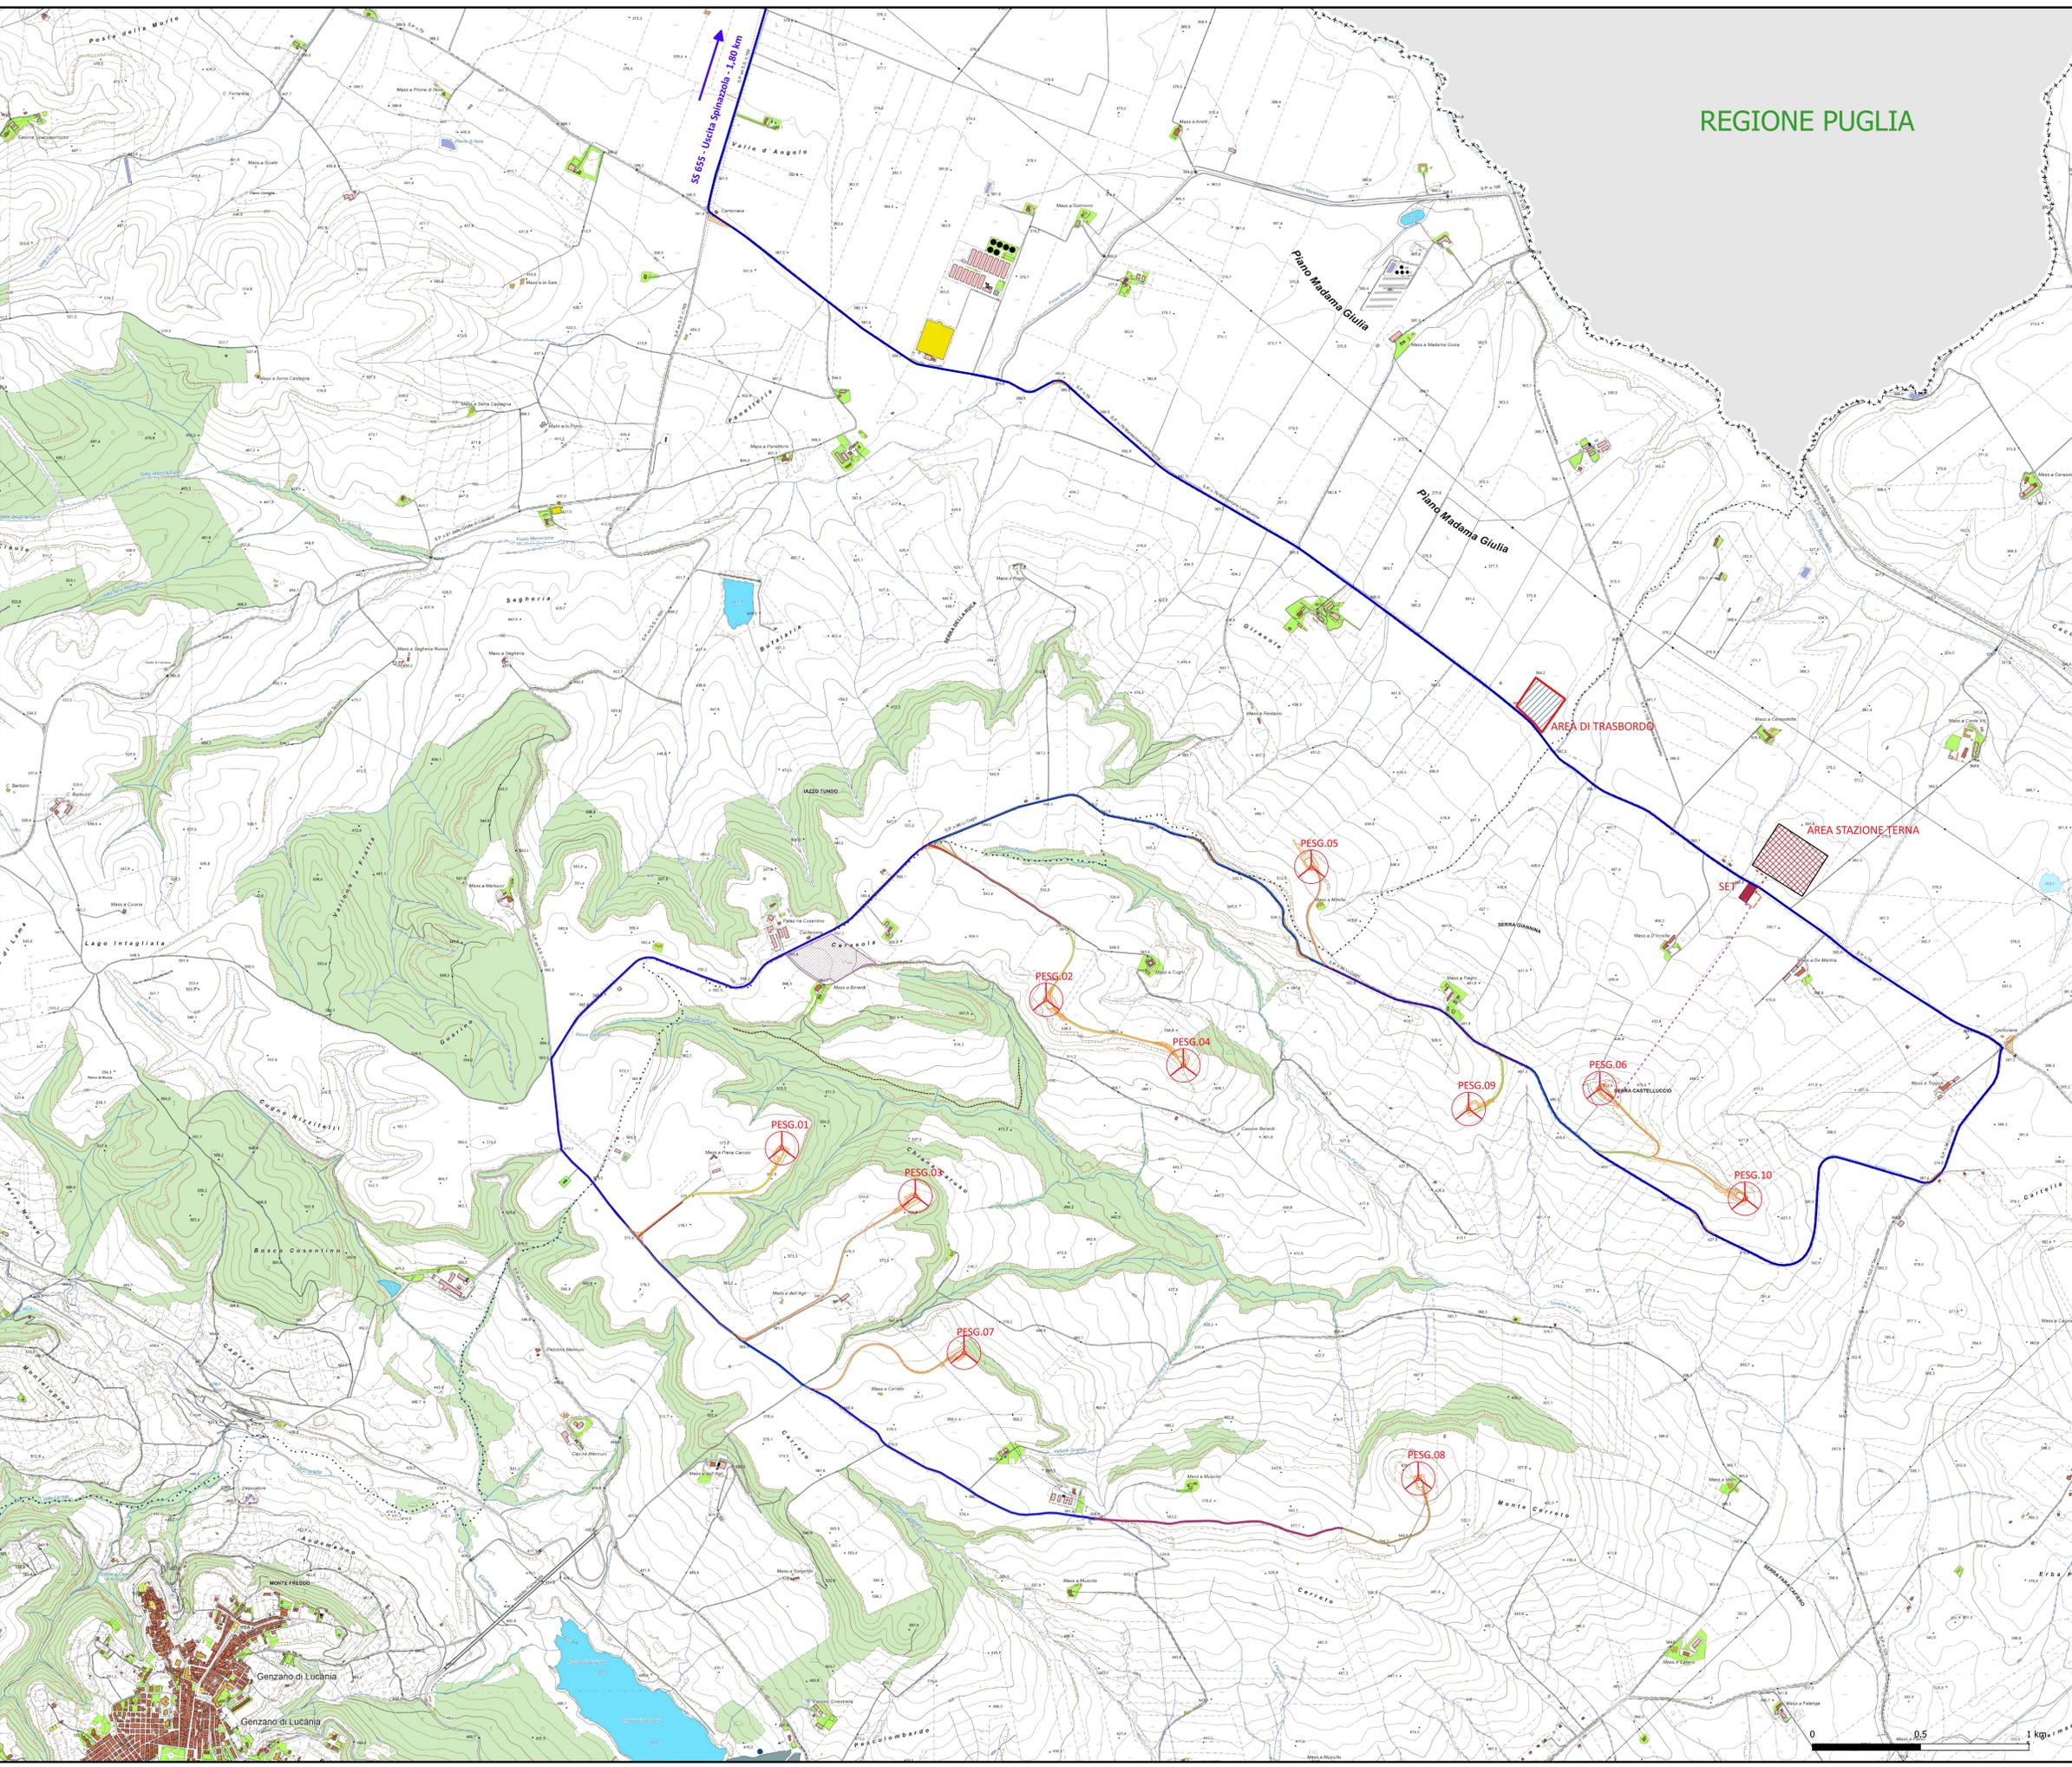

REGIONE PUGLIA

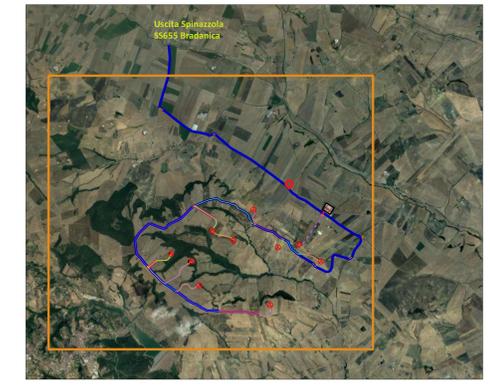

Legenda

- Aerogeneratore in progetto
- Viabilità di progetto
- Area di stoccaggio da realizzare
- Zone interessate da interventi di allargamento temporaneo
- Area di trasbordo
- Sottostazione elettrica di trasformazione da realizzare
- Stazione di condivisione con altro produttore
- S.E. TERNA "GENZANO"
- Percorso viabilità esistente
- Viabilità Esistente da adeguare
- Tratto elettrodotto interrato su terreno agricolo
- Cavodotto AT
- Limiti comunali

Comune di Genzano di Lucania Regione Basilicata Comune di Banzi





Comitente: **e-on** E.ON CLIMATE & RENEWABLES ITALIA S.R.L.
 via A. Vesputio, 2 - 20124 Milano
 P.IVA/C.F. 09465370969
 pec: e.onclimate@renewablesitalia.it

Filiale del Progetto: **PARCO EOLICO "SERRA GIANNINA"**

Documento: **PROGETTO DEFINITIVO** N° Documento: **PESG-A.16.a.3**
 Richiesta Autorizzazione Unica ai sensi del D. Lgs. 387 del 20/05/2003

Elaborato: **PESG** DISCIPLINA: **PA** TIPOLOGIA: **T** FORMATO: **A3**

Corografia generale

Foglio: 1 di 1 Scala: 1:10.000 Nome file: PESG_A.16.a.3_Corografia_generale.pdf

Progettazione:   

NEW DEVELOPMENTS S.r.l.s.
 piazza Europa 14
 01100 Cornara (CS)

dot. Ing. Giovanni Guido Faloro dott. Ing. Francesco Costabini dott. Ing. Francesco Marrino

Rev.	Data	Revisione	Descrizione	Revisione	Redatto	Controllato	Approvato
00	05/10/2019		PRIMA EMISSIONE		New Dev.	ECRI	ECRI