



SEZIONE TIPO - STRADA DI NUOVA REALIZZAZIONE
SCALA 1:50

* larghezza variabile con allargamenti nelle sezioni in curva

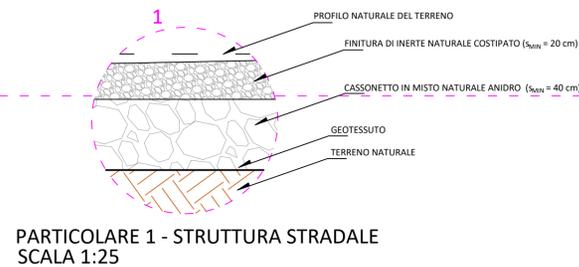


PARTICOLARE 1 - STRUTTURA STRADALE
SCALA 1:25

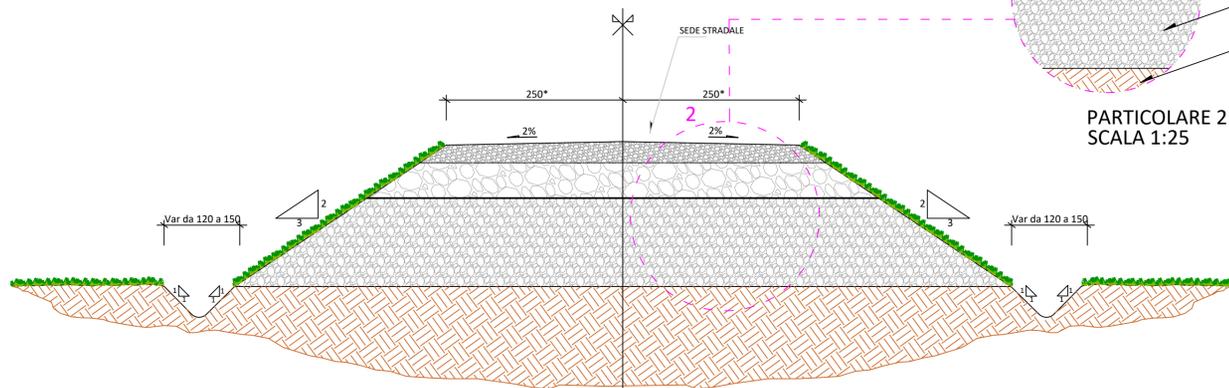


SEZIONE TIPO - STRADA DI NUOVA REALIZZAZIONE IN RILEVATO
SCALA 1:50

* larghezza variabile con allargamenti nelle sezioni in curva

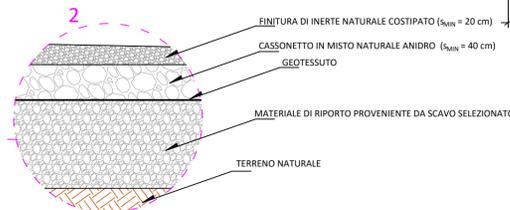


PARTICOLARE 2 - STRUTTURA STRADALE
SCALA 1:25

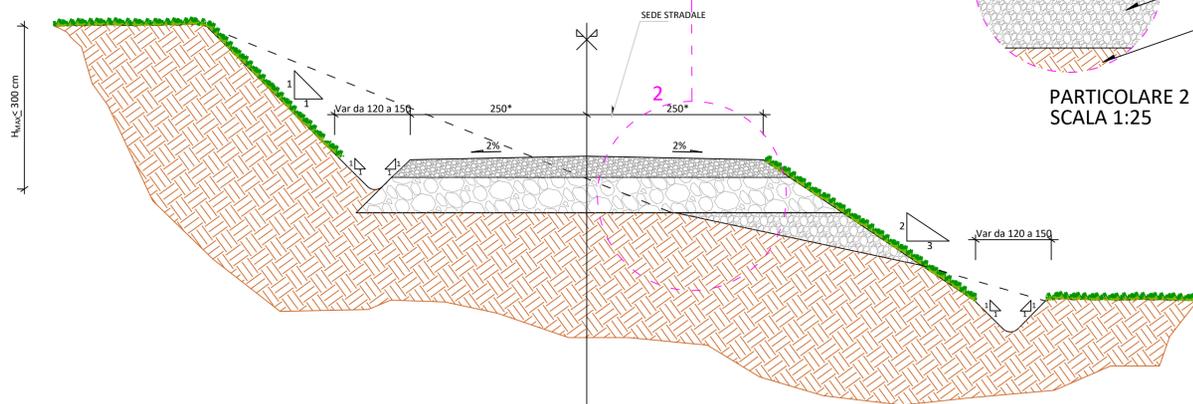

SEZIONE TIPO - STRADA DI NUOVA REALIZZAZIONE IN MEZZACOSTA
SCALA 1:50

* larghezza variabile con allargamenti nelle sezioni in curva

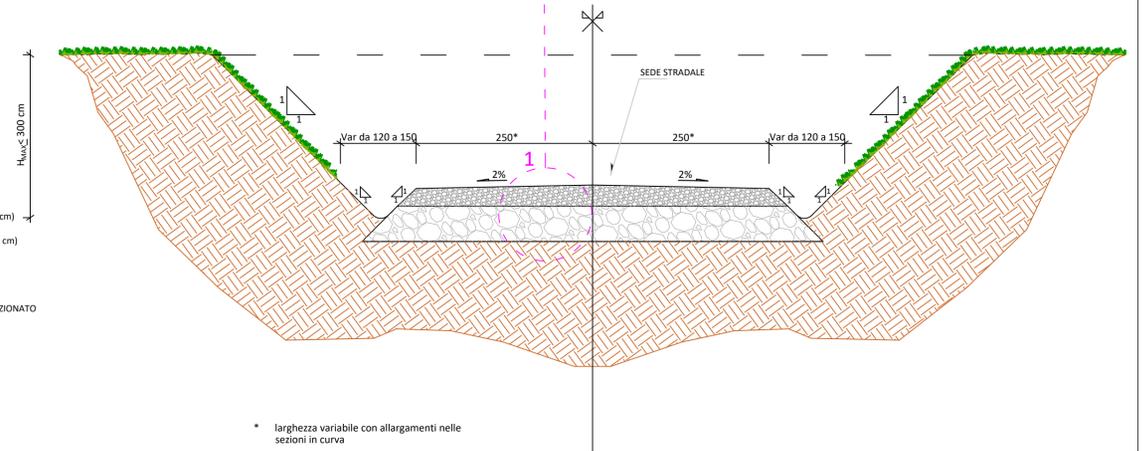

SEZIONE TIPO - STRADA DI NUOVA REALIZZAZIONE IN TRINCEA
SCALA 1:50

* larghezza variabile con allargamenti nelle sezioni in curva

Comune
di Genzano di Lucania

Regione Basilicata

Comune
di Banzi

Comittente:

E.ON CLIMATE & RENEWABLES ITALIA S.R.L.
via A. Vespucci, 2 - 20124 Milano
P.IVA/C.F. 06400370968
pec: e.onclimate renewablesitaliasrl@legalmail.it

Titolo del Progetto: PARCO EOLICO "SERRA GIANNINA"

Documento: PROGETTO DEFINITIVO
Richiesta Autorizzazione Unica ai sensi del D. Lgs. 387 del 29/09/2003

N° Documento: PESG-A.16.a.17.a.1

ID PROGETTO: PESG	DISCIPLINA: P	TIPOLOGIA: T	FORMATO: A1
-------------------	---------------	--------------	-------------

Elaborato: Sezioni Stradali Tipo 1 di 2

FOGLIO: 1 di 2	SCALE: 1:50 - 1:25	Nome file: PESG_A.16.a.17.a.1_Sezioni_Stradali_tipo_1 di 2.dwg
----------------	--------------------	--

Progettazione:

NEW DEVELOPMENTS S.r.l.s.
piazza Europa, 14
87100 Cosenza (CS)

Progettisti:

dott. ing. Giovanni Guzzo Foliano dott. ing. Amedeo Costabile dott. ing. Francesco Meringolo

Rev.	Data Revisione	Descrizione Revisione	Redatto	Controllato	Approvato
00	05/02/2019	PRIMA EMISSIONE	New Dev.	ECRI	ECRI