


* larghezza variabile con allargamenti nelle sezioni in curva


SEZIONE TIPO - STRADA DI NUOVA REALIZZAZIONE - ATTRAVERSAMENTI
SCALA 1:50

SEZIONE TIPO ATTRAVERSAMENTO

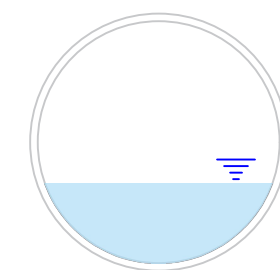


| TIPO | D [mm] |
|------|--------|
| 1 | 1000 |
| 2 | 1200 |
| 3 | 1500 |


SEZIONE TIPO FOSSO DI GUARDIA

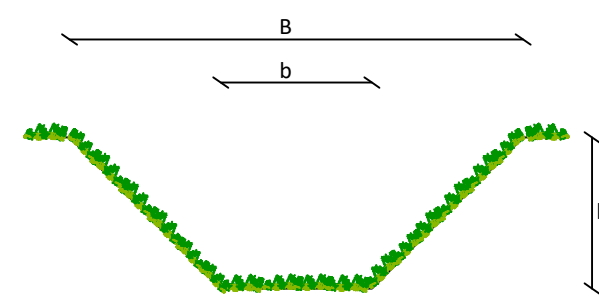

| TIPO | b [cm] | B [cm] | h [cm] |
|------|--------|--------|--------|
| 1 | 20 | 120 | 50 |
| 2 | 50 | 150 | 50 |

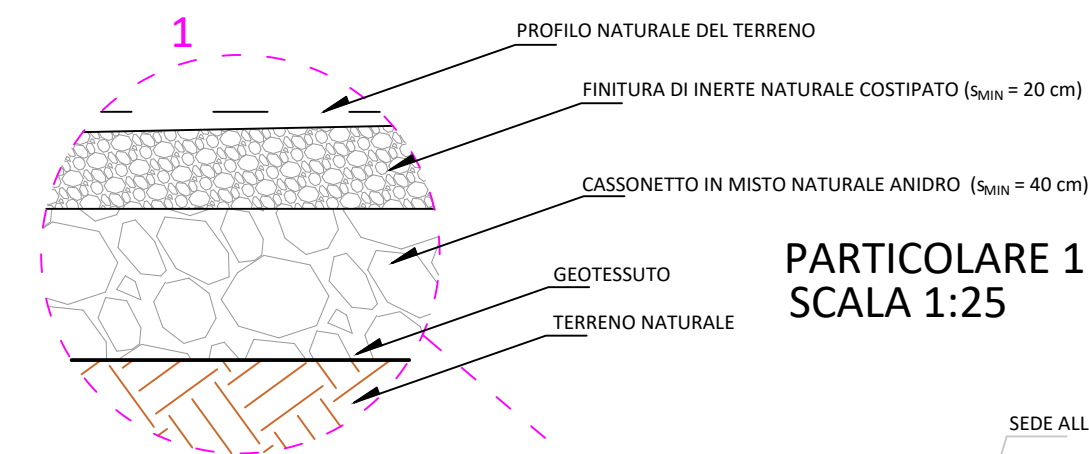

PARTICOLARE 1 - STRUTTURA STRADALE
SCALA 1:25

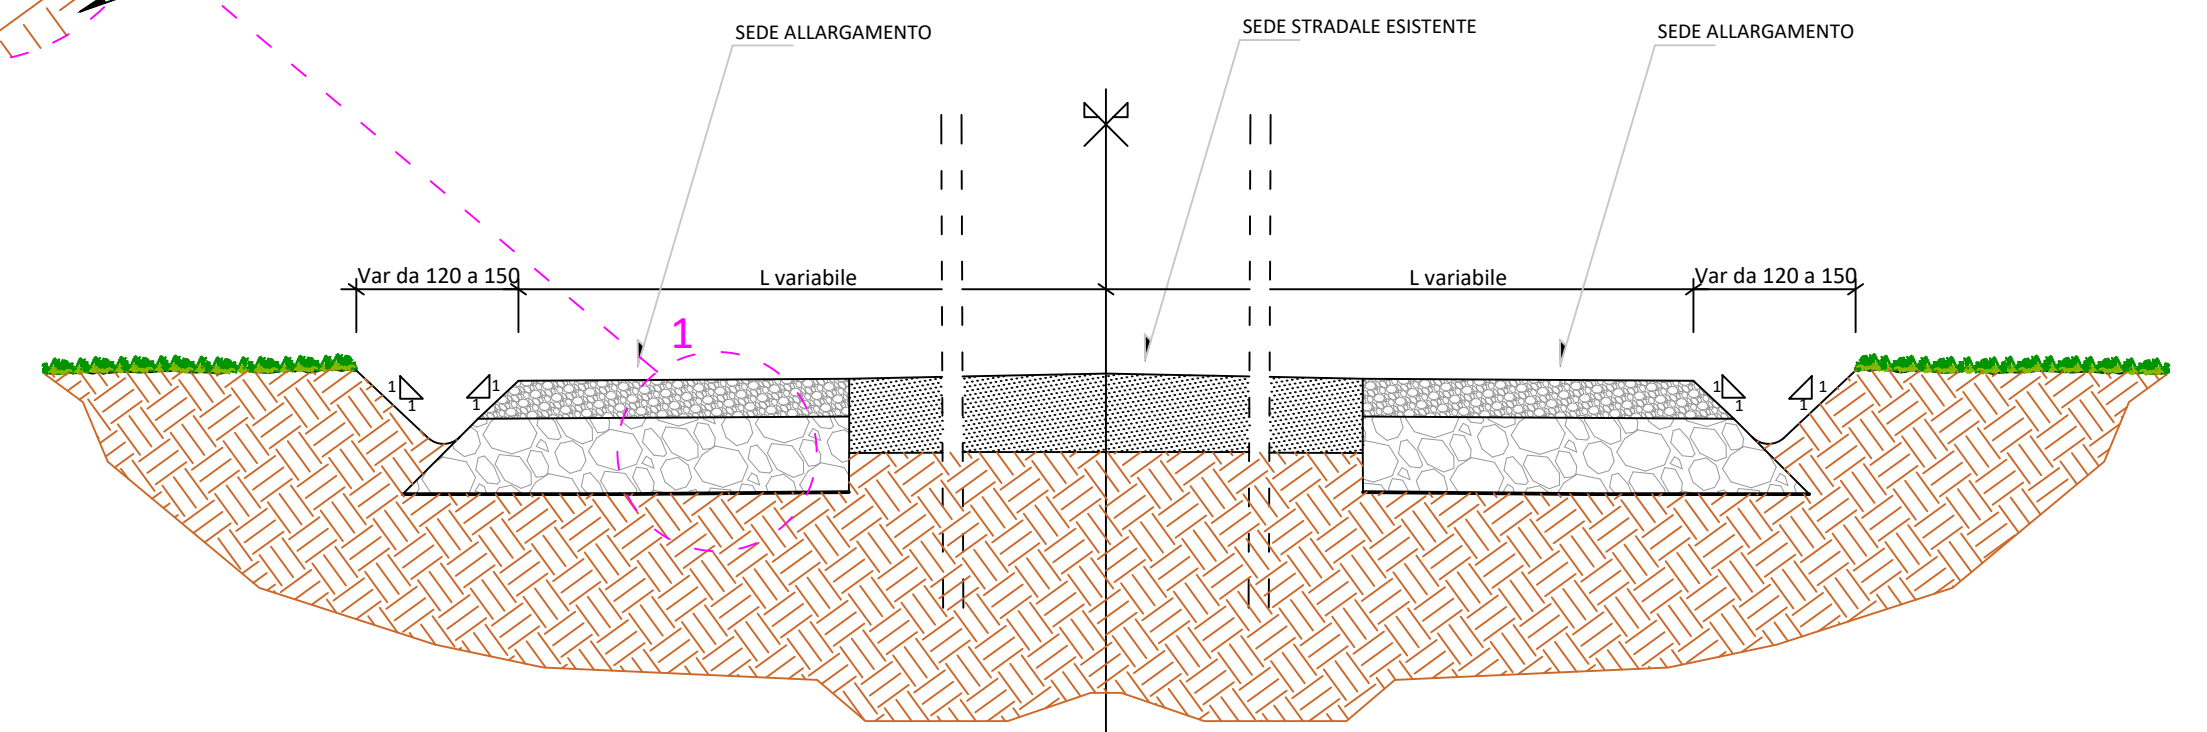

SEZIONE TIPO - ALLARGAMENTO STRADA ESISTENTE
SCALA 1:50

* larghezza variabile con allargamenti nelle sezioni in curva

Comune
di Genzano di Lucania

Regione Basilicata

Comune
di Banzi

Committente: **e-on** E.ON CLIMATE & RENEWABLES ITALIA S.R.L.
via A. Vespucci, 2 - 20124 Milano
P.IVA/C.F. 06400370968
pec: e.onclimate@renewablesitaliasrl@legalmail.it

Titolo del Progetto: **PARCO EOLICO "SERRA GIANNINA"**

Documento: **PROGETTO DEFINITIVO** N° Documento: **PESG-A.16.a.17.a.2**
Richiesta Autorizzazione Unica ai sensi del D. Lgs. 387 del 29/09/2003

ID PROGETTO: PESG DISCIPLINA: P TIPOLOGIA: T FORMATO: A1

Elaborato: **Sezioni Stradali Tipo 2 di 2**

FOGLIO: 2 di 2 SCALE: 1:50 - 1:25 Nome file: PESG_A.16.a.17.a.2_Sezioni_Stradali_tipo_2 di 2.dwg

Progettazione: **NEW DEVELOPMENTS S.r.l.s.** piazza Europa, 14 87100 Cosenza (CS)

Progettisti: **AMEDEO COSTABILE** (Ingegnere) **FRANCESCO MERINGOLO** (Ingegnere) **GIANNI GUZZO FOLIARO** (Ingegnere)

dott. ing. Giovanni Guzzo Foliaro dott. ing. Amedeo Costabile dott. ing. Francesco Meringolo

| Rev. | Data Revisione | Descrizione Revisione | Redatto | Controllato | Approvato |
|------|----------------|-----------------------|----------|-------------|-----------|
| 00 | 05/02/2019 | PRIMA EMISSIONE | New Dev. | ECRI | ECRI |