


Comune
di Genzano di Lucania



Regione Basilicata



Comune
di Banzi

 

Committente:



E.ON CLIMATE & RENEWABLES ITALIA S.R.L.
via A. Vespucci, 2 - 20124 Milano
P.IVA/C.F. 06400370968
pec: e.onclimateerenewablesitaliasrl@legalmail.it

Titolo del Progetto:

PARCO EOLICO "SERRA GIANNINA"

Documento:

PROGETTO DEFINITIVO

Richiesta Autorizzazione Unica ai sensi del D. Lgs. 387 del 29/09/2003

N° Documento:

PESG-A.16.a.17.b.5

ID PROGETTO:	PESG	DISCIPLINA:	P	TIPOLOGIA:	T	FORMATO:	A4
--------------	-------------	-------------	----------	------------	----------	----------	-----------

Elaborato:

Sezioni Trasversali - quaderno delle sezioni 5 di 6 Asse 7 e Asse 8

FOGLIO:	A4	SCALA:	1:200 / 1:400	Nome file:	PESG_A.16.a.17.b.2_Quaderno_sezioni 5 di 6.pdf		
---------	----	--------	---------------	------------	---	--	--

Progettazione:




NEW DEVELOPMENTS S.r.l.s.
piazza Europa, 14
87100 Cosenza (CS)

Progettisti:



dott. ing. Giovanni Guzzo Follaro

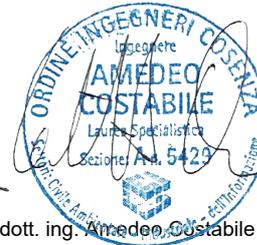

dott. ing. Amedeo Costabile



dott. ing. Francesco Meringolo

Rev:	Data Revisione	Descrizione Revisione	Redatto	Controllato	Approvato
00	05/02/2019	PRIMA EMISSIONE	New Dev.	ECRI	ECRI

ASSE PESG_07


(sistemazione definitiva)

SCAVI E BONIFICHE	
STERRO	1,996 m ²
FOSSO	0,249 m ²
SOVRASTRUTTURA STRADALE	
CASSONETTO	5,000 m

SEZIONE N.: 1
 QT. PROGETTO: 579,000
 DIST.PROG.: 0,000
 DIST.SUCC.: 14,997

SCALA 1:200

QT.RIF. 569,389

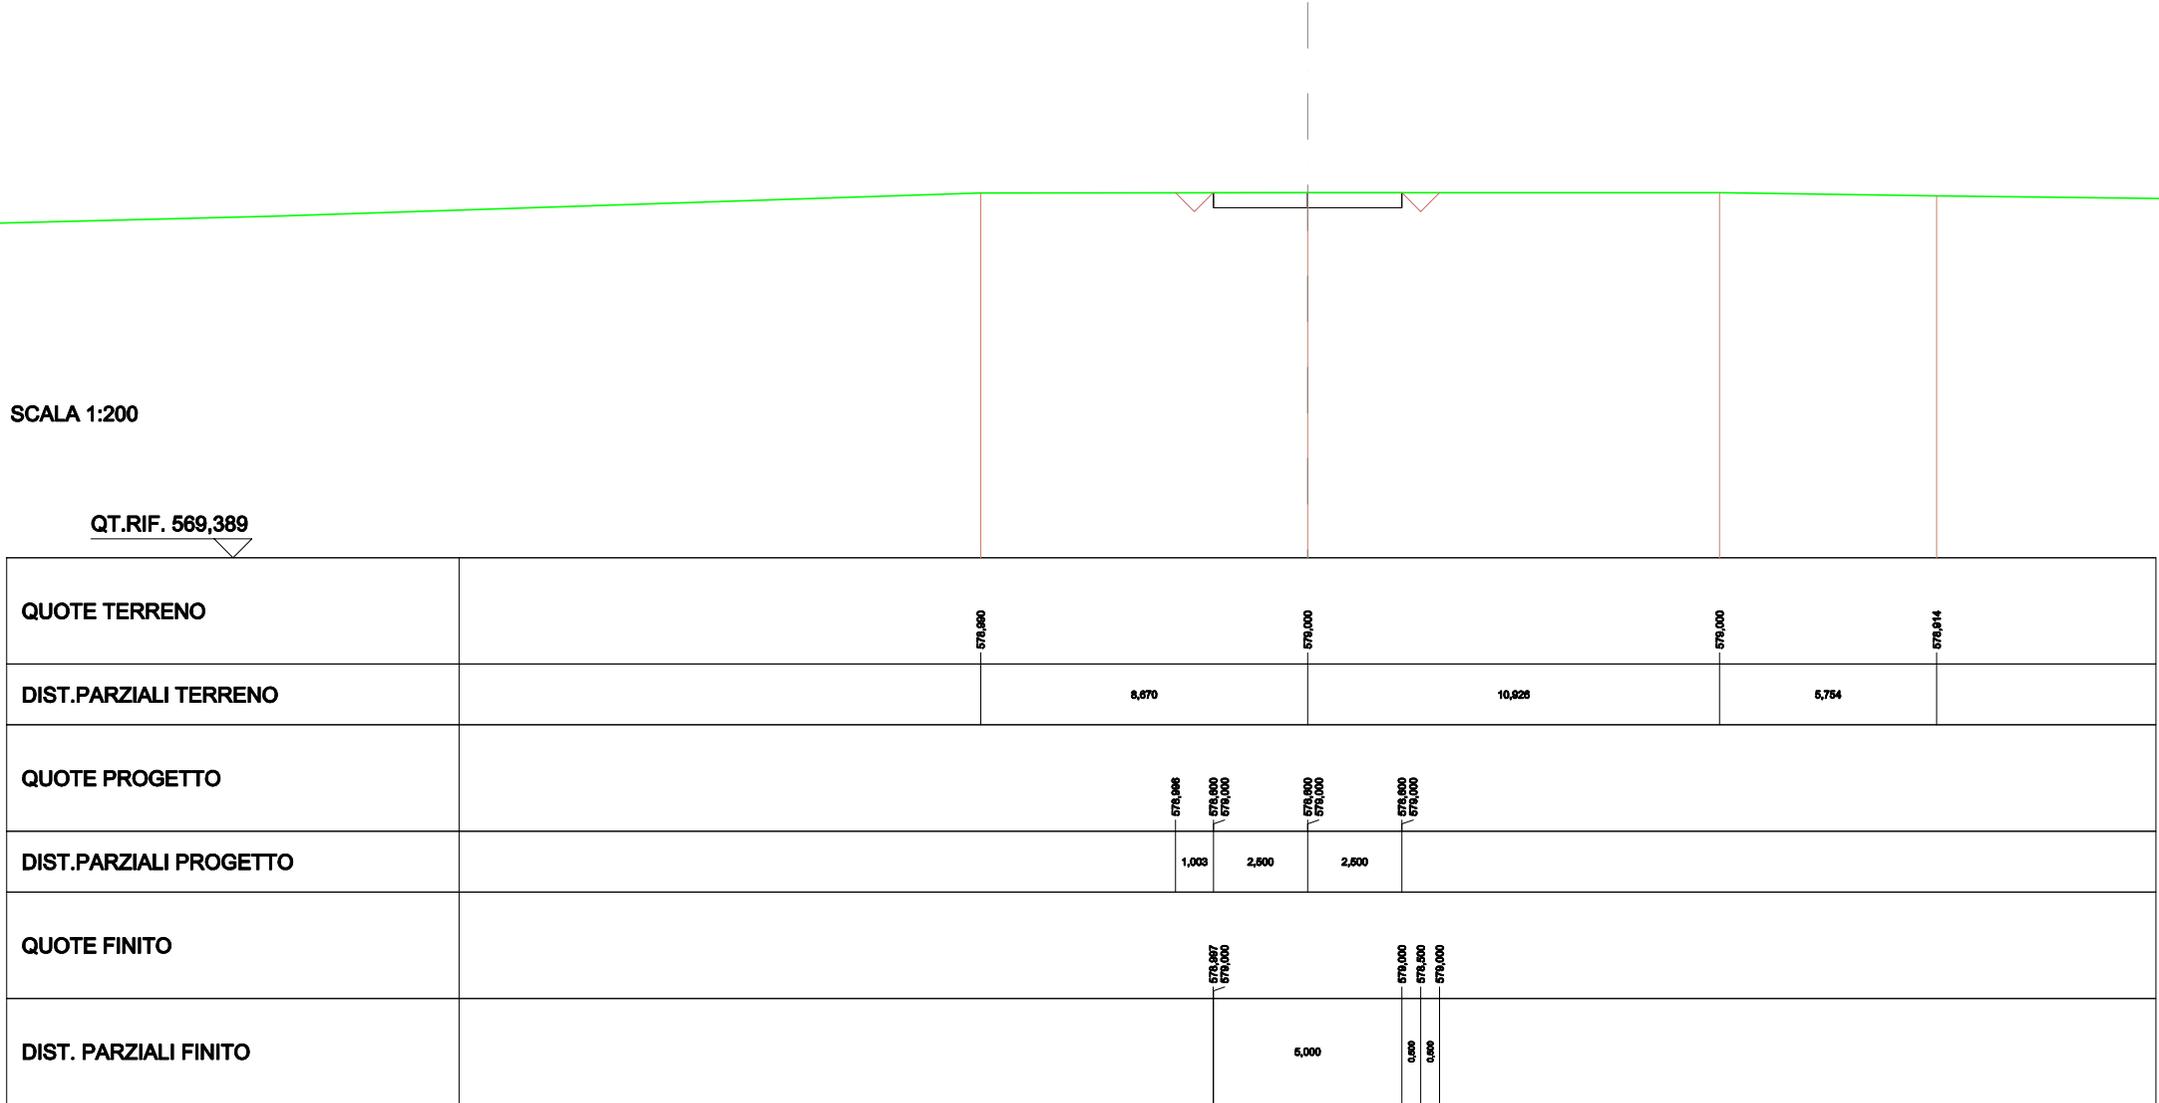

SCAVI E BONIFICHE	
STERRO	2,480 m ²
SOVRASTRUTTURA STRADALE	
CASSONETTO	5,000 m

SEZIONE N.: 2
 QT. PROGETTO: 578,636
 DIST.PROG.: 14,997
 DIST.PREC.: 14,997
 DIST.SUCC.: 10,003

SCALA 1:200

QT.RIF. 569,076


QUOTE TERRENO	578,445	578,468	578,628	578,723	578,714	578,737	578,752	578,752
DIST.PARZIALI TERRENO	3,046	10,061	2,461	0,079	0,088	0,072	17,467	
QUOTE PROGETTO				578,238	578,636	578,238	578,636	
DIST.PARZIALI PROGETTO				2,600	2,600			
QUOTE FINITO			578,644	578,136	578,636	578,636	578,136	578,752
DIST. PARZIALI FINITO			0,000	0,000	5,000	0,000	0,000	

SCAVI E BONIFICHE	
STERRO	2,350 m ²
SOVRASTRUTTURA STRADALE	
CASSONETTO	5,000 m

SEZIONE N.: 3
 QT. PROGETTO: 578,394
 DIST.PROG.: 25,000
 DIST.PREC.: 10,003
 DIST.SUCC.: 25,000

SCALA 1:200

QT.RIF. 568,884

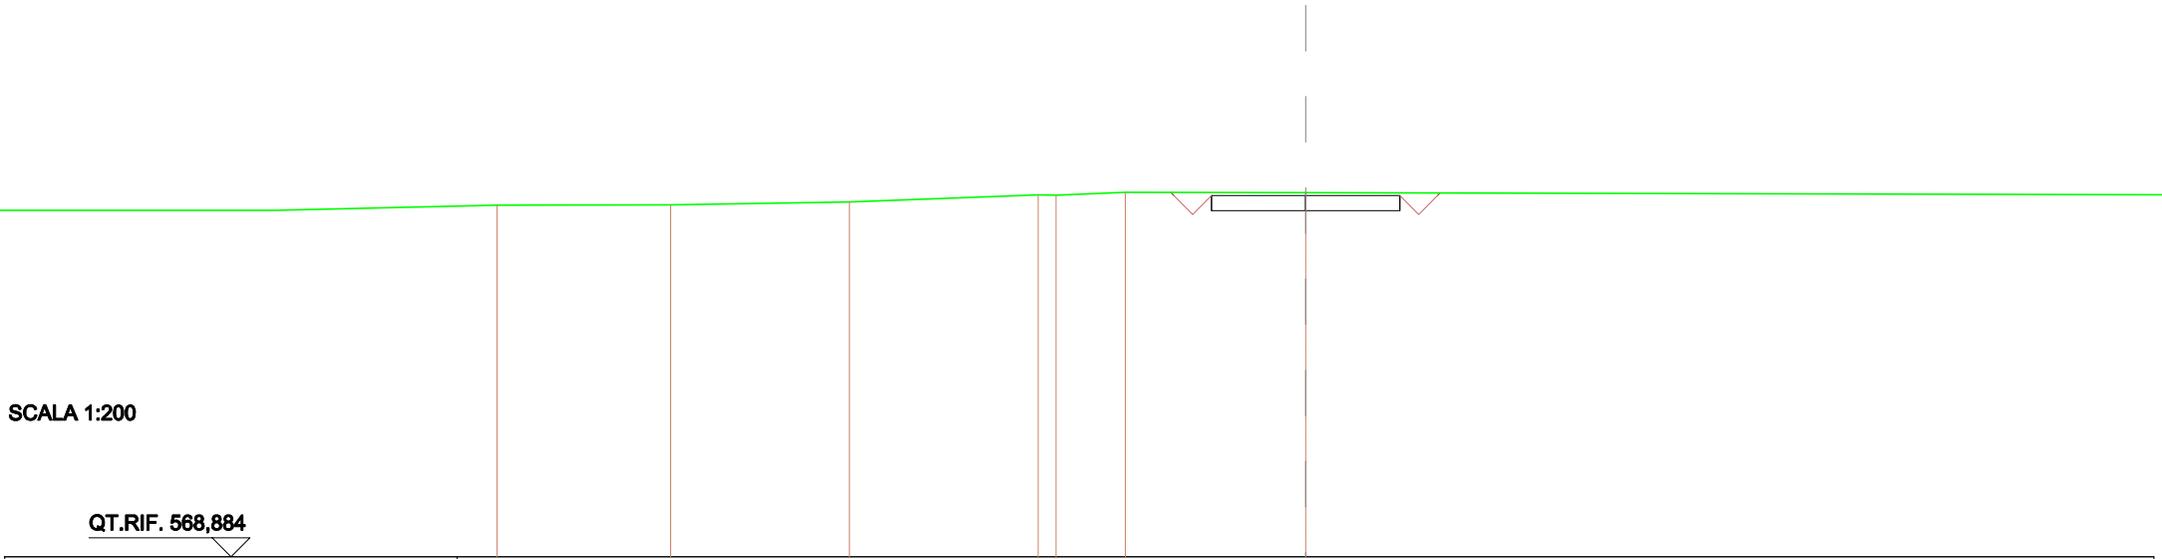

QUOTE TERRENO	576,136	576,146	576,216	576,405 576,398	576,474	578,464
DIST.PARZIALI TERRENO	4,610	4,737	5,008	0,498	1,840	4,781
QUOTE PROGETTO						577,594 578,394
DIST.PARZIALI PROGETTO						2,500
QUOTE FINITO						578,394 577,594 578,394 578,450
DIST. PARZIALI FINITO						5,000

SCAVI E BONIFICHE	
STERRO	2,188 m ²
SOVRASTRUTTURA STRADALE	
CASSONETTO	5,000 m

SEZIONE N.: 4
 QT. PROGETTO: 577,962
 DIST.PROG.: 50,000
 DIST.PREC.: 25,000
 DIST.SUCC.: 25,000

SCALA 1:200

QT.RIF. 568,431

QUOTE TERRENO		577,711	578,000	578,000	
DIST.PARZIALI TERRENO		6,983	10,461		
QUOTE PROGETTO				577,962 577,962	577,962 577,962
DIST.PARZIALI PROGETTO				2,500	2,500
QUOTE FINITO				578,000 577,962 577,962	577,962 577,962 578,000
DIST. PARZIALI FINITO				0,000 0,000	5,000 0,000

SCAVI E BONIFICHE	
STERRO	2,724 m ²
SOVRASTRUTTURA STRADALE	
CASSONETTO	5,000 m

SEZIONE N.: 5
 QT. PROGETTO: 577,855
 DIST.PROG.: 75,000
 DIST.PREC.: 25,000
 DIST.SUCC.: 25,000

SCALA 1:200

QT.RIF. 568,179

QUOTE TERRENO	577,000	577,118		578,000	578,000		578,000
DIST.PARZIALI TERRENO	1,870		15,915		2,295		9,816
QUOTE PROGETTO				577,855 577,855	577,855 577,855		577,855 577,855
DIST.PARZIALI PROGETTO				2,600	2,600		
QUOTE FINITO				577,829 577,325 577,855			577,825 577,325 578,000
DIST. PARZIALI FINITO				0,500 0,500	5,000		0,500 0,500

SCAVI E BONIFICHE	
STERRO	2,077 m ²
FOSSO	0,226 m ²
SOVRASTRUTTURA STRADALE	
CASSONETTO	5,000 m

SEZIONE N.: 6
 QT. PROGETTO: 577,537
 DIST.PROG.: 100,000
 DIST.PREC.: 25,000
 DIST.SUCC.: 18,325

SCALA 1:200

QT.RIF. 567,905

QUOTE TERRENO	577,000	577,000	577,000	577,000	578,015
DIST.PARZIALI TERRENO	10,983			11,832	
QUOTE PROGETTO		577,515	577,537 577,537	577,537 577,537	577,537 577,537
DIST.PARZIALI PROGETTO		1,120	2,600	2,600	
QUOTE FINITO		577,494 577,537		577,537 577,537 577,700	
DIST. PARZIALI FINITO			5,000	0,000 0,000	

SCAVI E BONIFICHE	
STERRO	2,239 m ²
FOSSO	0,231 m ²
SOVRASTRUTTURA STRADALE	
CASSONETTO	5,000 m

SEZIONE N.: 7
 QT. PROGETTO: 577,103
 DIST.PROG.: 118,325
 DIST.PREC.: 18,325
 DIST.SUCC.: 6,675

SCALA 1:200

QT.RIF. 567,398

QUOTE TERRENO	576,280	576,351	577,000	577,153	577,504
DIST.PARZIALI TERRENO	3,469	10,806	3,873	9,811	
QUOTE PROGETTO			577,013	576,703 577,103	576,703 577,103
DIST.PARZIALI PROGETTO			1,039	2,600	2,600
QUOTE FINITO			577,051 577,103	577,103	576,603 577,103 577,295
DIST. PARZIALI FINITO			5,000	0,000	0,000

SCAVI E BONIFICHE	
STERRO	2,020 m ²
FOSSO	0,222 m ²
SOVRASTRUTTURA STRADALE	
CASSONETTO	5,000 m

SEZIONE N.: 8
 QT. PROGETTO: 576,945
 DIST.PROG.: 125,000
 DIST.PREC.: 6,675
 DIST.SUCC.: 25,000

SCALA 1:200

QT.RIF. 567,465


QUOTE TERRENO	576,862	576,234	576,759	576,065	577,000	577,479
DIST.PARZIALI TERRENO	5,168	9,460	3,286	0,182	11,673	
QUOTE PROGETTO			576,737	576,945 576,945	576,945 576,945	576,945 576,945
DIST.PARZIALI PROGETTO			1,174	2,600	2,600	
QUOTE FINITO			576,732 576,945		576,945 576,945 577,119	
DIST. PARZIALI FINITO				5,000	0,000 0,000	

SCAVI E BONIFICHE	
STERRO	2,059 m ²
FOSSO	0,222 m ²
SOVRASTRUTTURA STRADALE	
CASSONETTO	5,000 m

SEZIONE N.: 9
 QT. PROGETTO: 576,353
 DIST.PROG.: 150,000
 DIST.PREC.: 25,000
 DIST.SUCC.: 25,000

SCALA 1:200

QT.RIF. 566,926

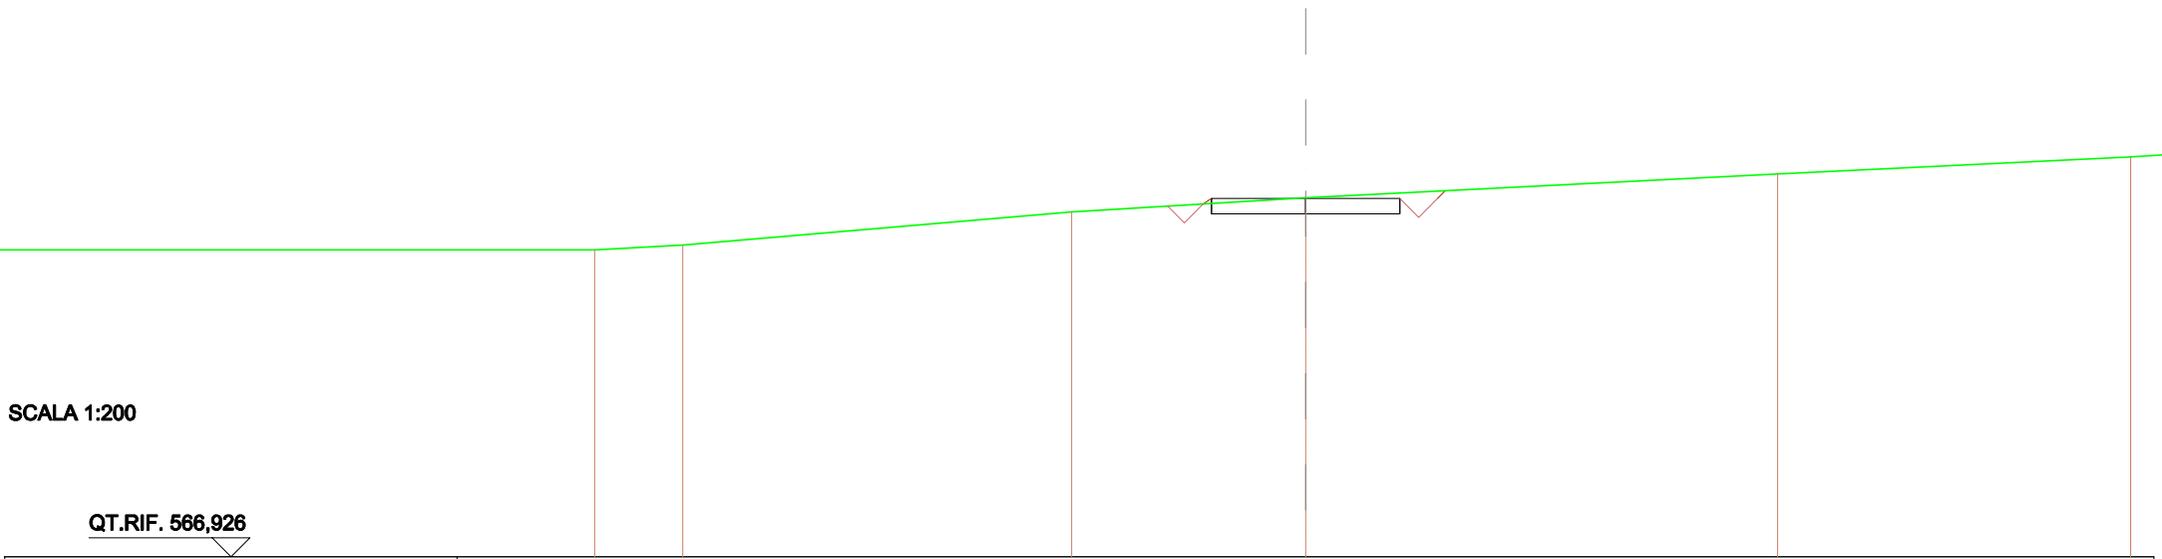


QUOTE TERRENO	576,000	576,129	576,000	576,370	577,000
DIST.PARZIALI TERRENO	2,336	10,317	6,202	12,518	
QUOTE PROGETTO			576,162	576,593 576,593	576,593 576,593
DIST.PARZIALI PROGETTO			1,160	2,600	2,600
QUOTE FINITO			576,208 576,353	576,353 576,353 576,357	
DIST. PARZIALI FINITO			5,000	0,000	0,000

SCAVI E BONIFICHE	
STERRO	3,023 m ²
FOSSO	0,202 m ²
SOVRASTRUTTURA STRADALE	
CASSONETTO	5,000 m

SEZIONE N.: 10
 QT. PROGETTO: 575,761
 DIST.PROG.: 175,000
 DIST.PREC.: 25,000
 DIST.SUCC.: 25,000

SCALA 1:200

QT.RIF. 566,266

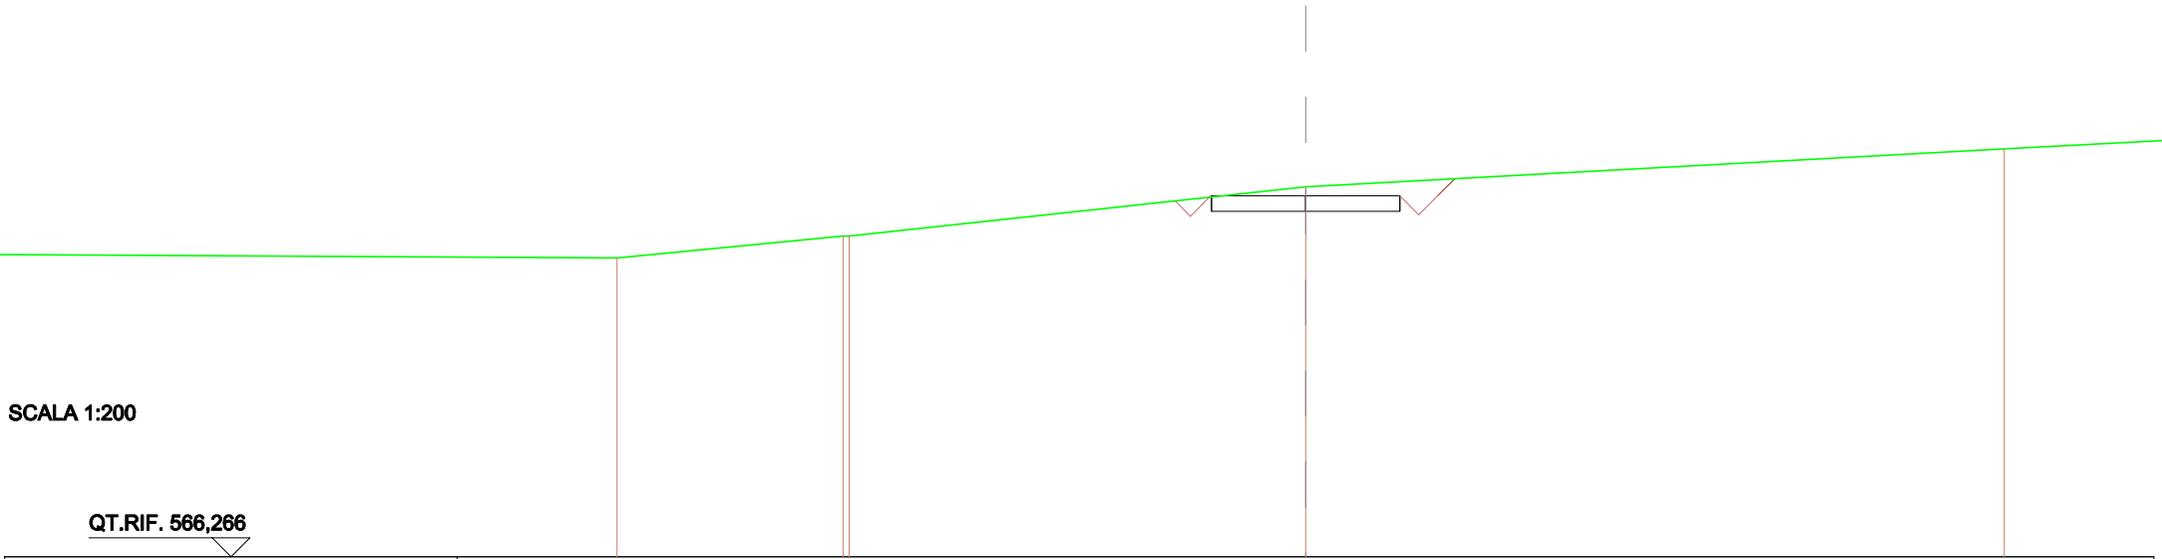


QUOTE TERRENO	574,132	574,701 574,705	575,098	577,000
DIST.PARZIALI TERRENO	5,000	12,106	18,527	
QUOTE PROGETTO			575,629 575,381 575,781	575,381 575,781
DIST.PARZIALI PROGETTO			0,988	2,500
QUOTE FINITO			575,725 575,781	575,781 575,381 575,781 575,212
DIST. PARZIALI FINITO			5,000	0,500 0,481

SCAVI E BONIFICHE	
STERRO	2,179 m ²
FOSSO	0,189 m ²
SOVRASTRUTTURA STRADALE	
CASSONETTO	5,000 m

SEZIONE N.: 11
 QT. PROGETTO: 574,960
 DIST.PROG.: 200,000
 DIST.PREC.: 25,000
 DIST.SUCC.: 21,652

SCALA 1:200

QT.RIF. 565,204

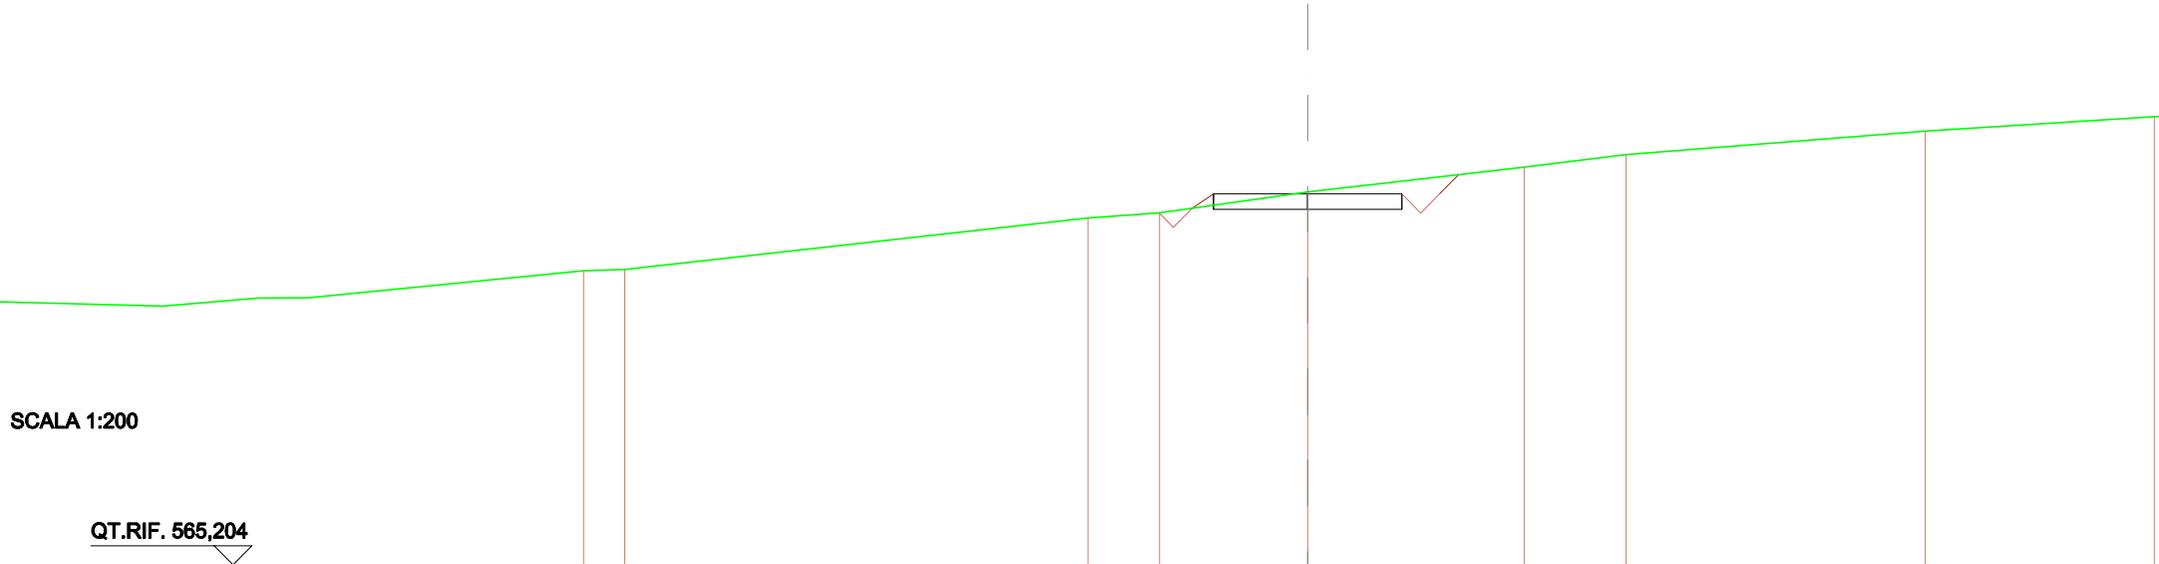


QUOTE TERRENO	572,941	572,975	574,328	574,485	575,011	575,686	576,000	576,613
DIST.PARZIALI TERRENO	1,083	12,290	1,863	3,828	5,742	2,704	7,933	
QUOTE PROGETTO				574,485	574,580	574,580	574,580	574,580
DIST.PARZIALI PROGETTO				1,439	2,600	2,600		
QUOTE FINITO				574,586	574,980	574,980	574,980	574,980
DIST. PARZIALI FINITO				0,886	5,000	0,886	0,886	0,886

SCAVI E BONIFICHE	
STERRO	2,215 m ²
FOSSO	0,194 m ²
SOVRASTRUTTURA STRADALE	
CASSONETTO	5,000 m

SEZIONE N.: 12
 QT. PROGETTO: 573,491
 DIST.PROG.: 221,652
 DIST.PREC.: 21,652
 DIST.SUCC.: 3,348

SCALA 1:200

QT.RIF. 564,166

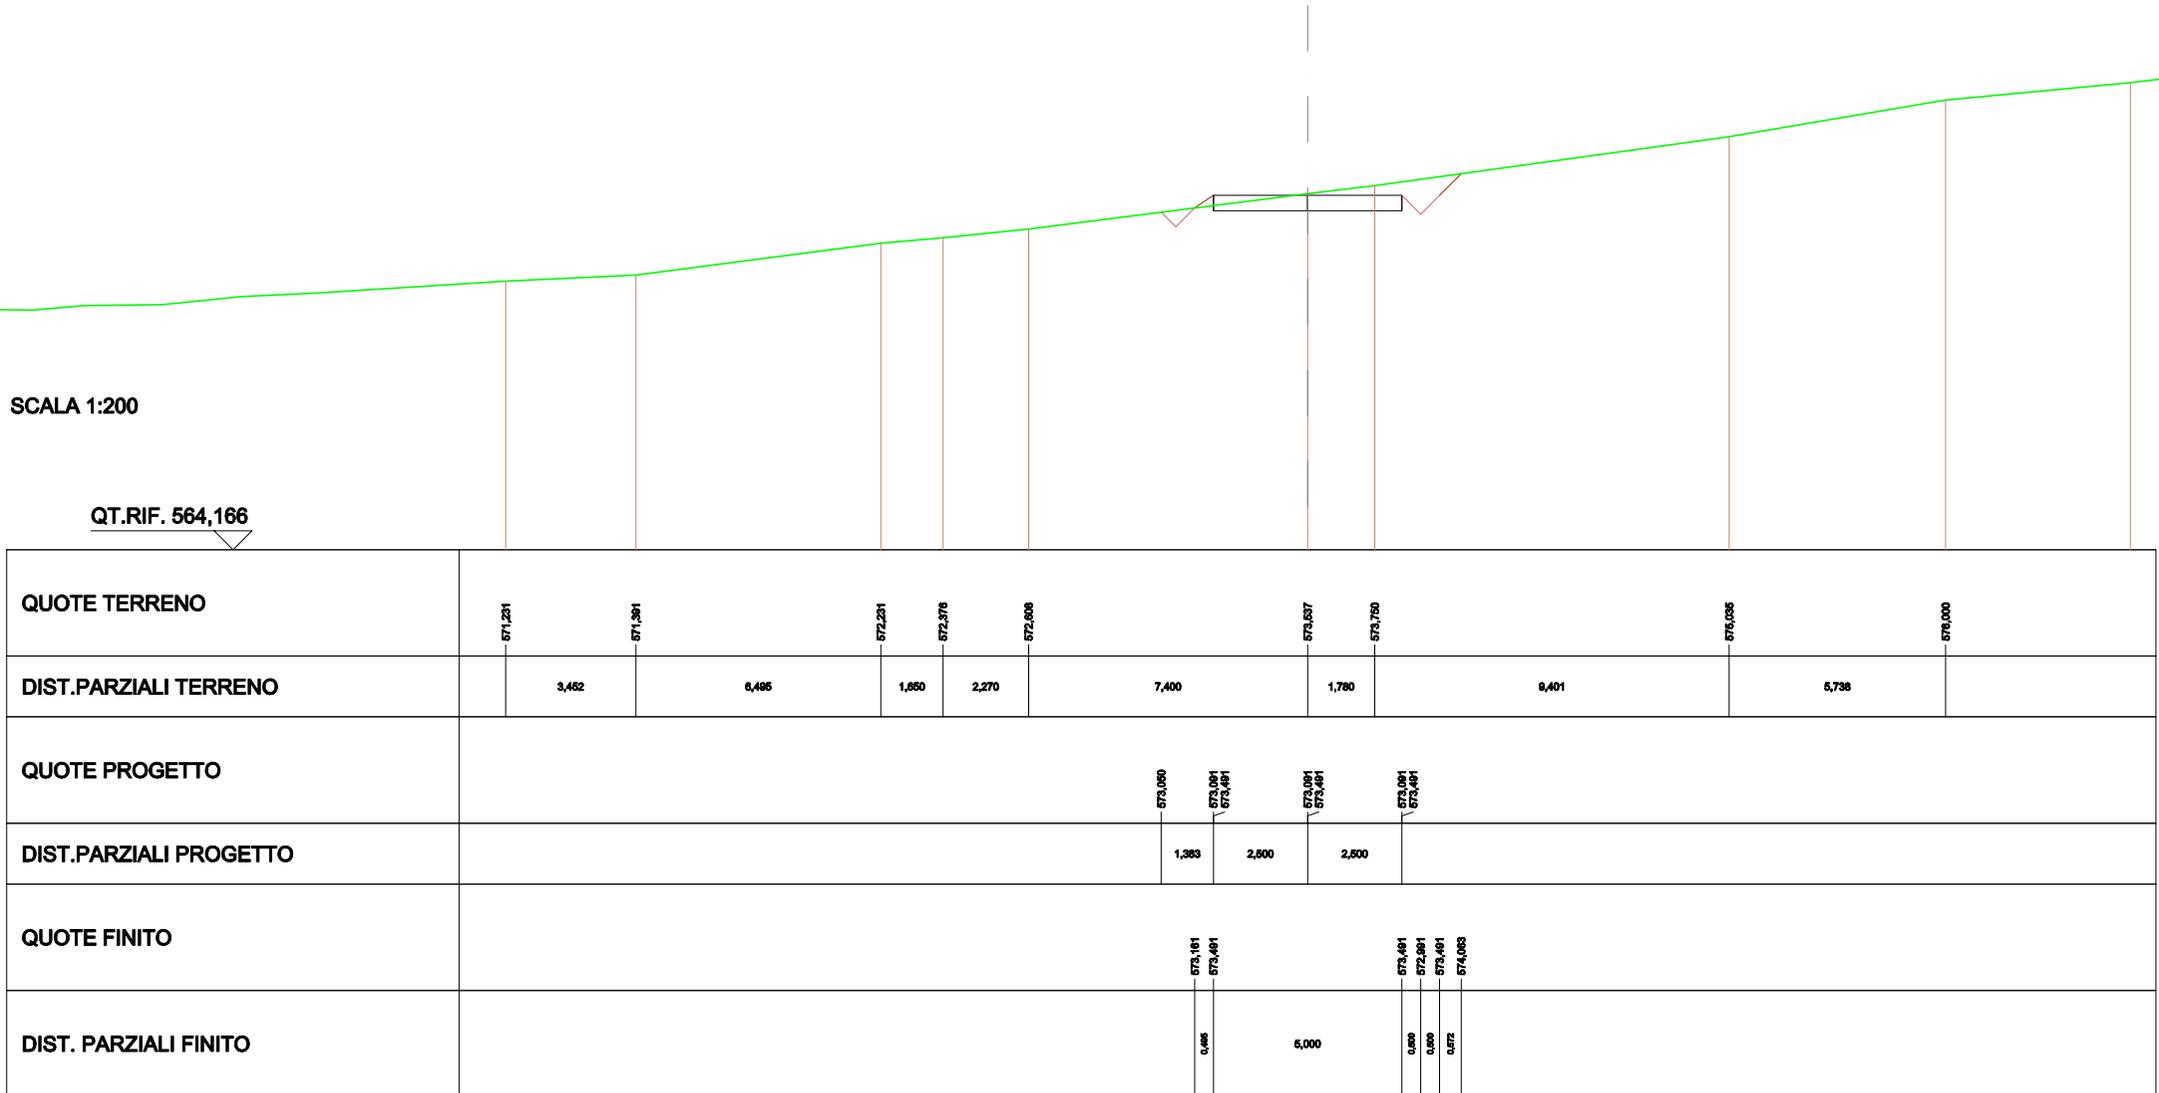


SCAVI E BONIFICHE	
STERRO	2,019 m ²
FOSSO	0,197 m ²
SOVRASTRUTTURA STRADALE	
CASSONETTO	5,000 m

SEZIONE N.: 13
 QT. PROGETTO: 573,250
 DIST.PROG.: 225,000
 DIST.PREC.: 3,348
 DIST.SUCC.: 25,000

SCALA 1:200

QT.RIF. 563,770

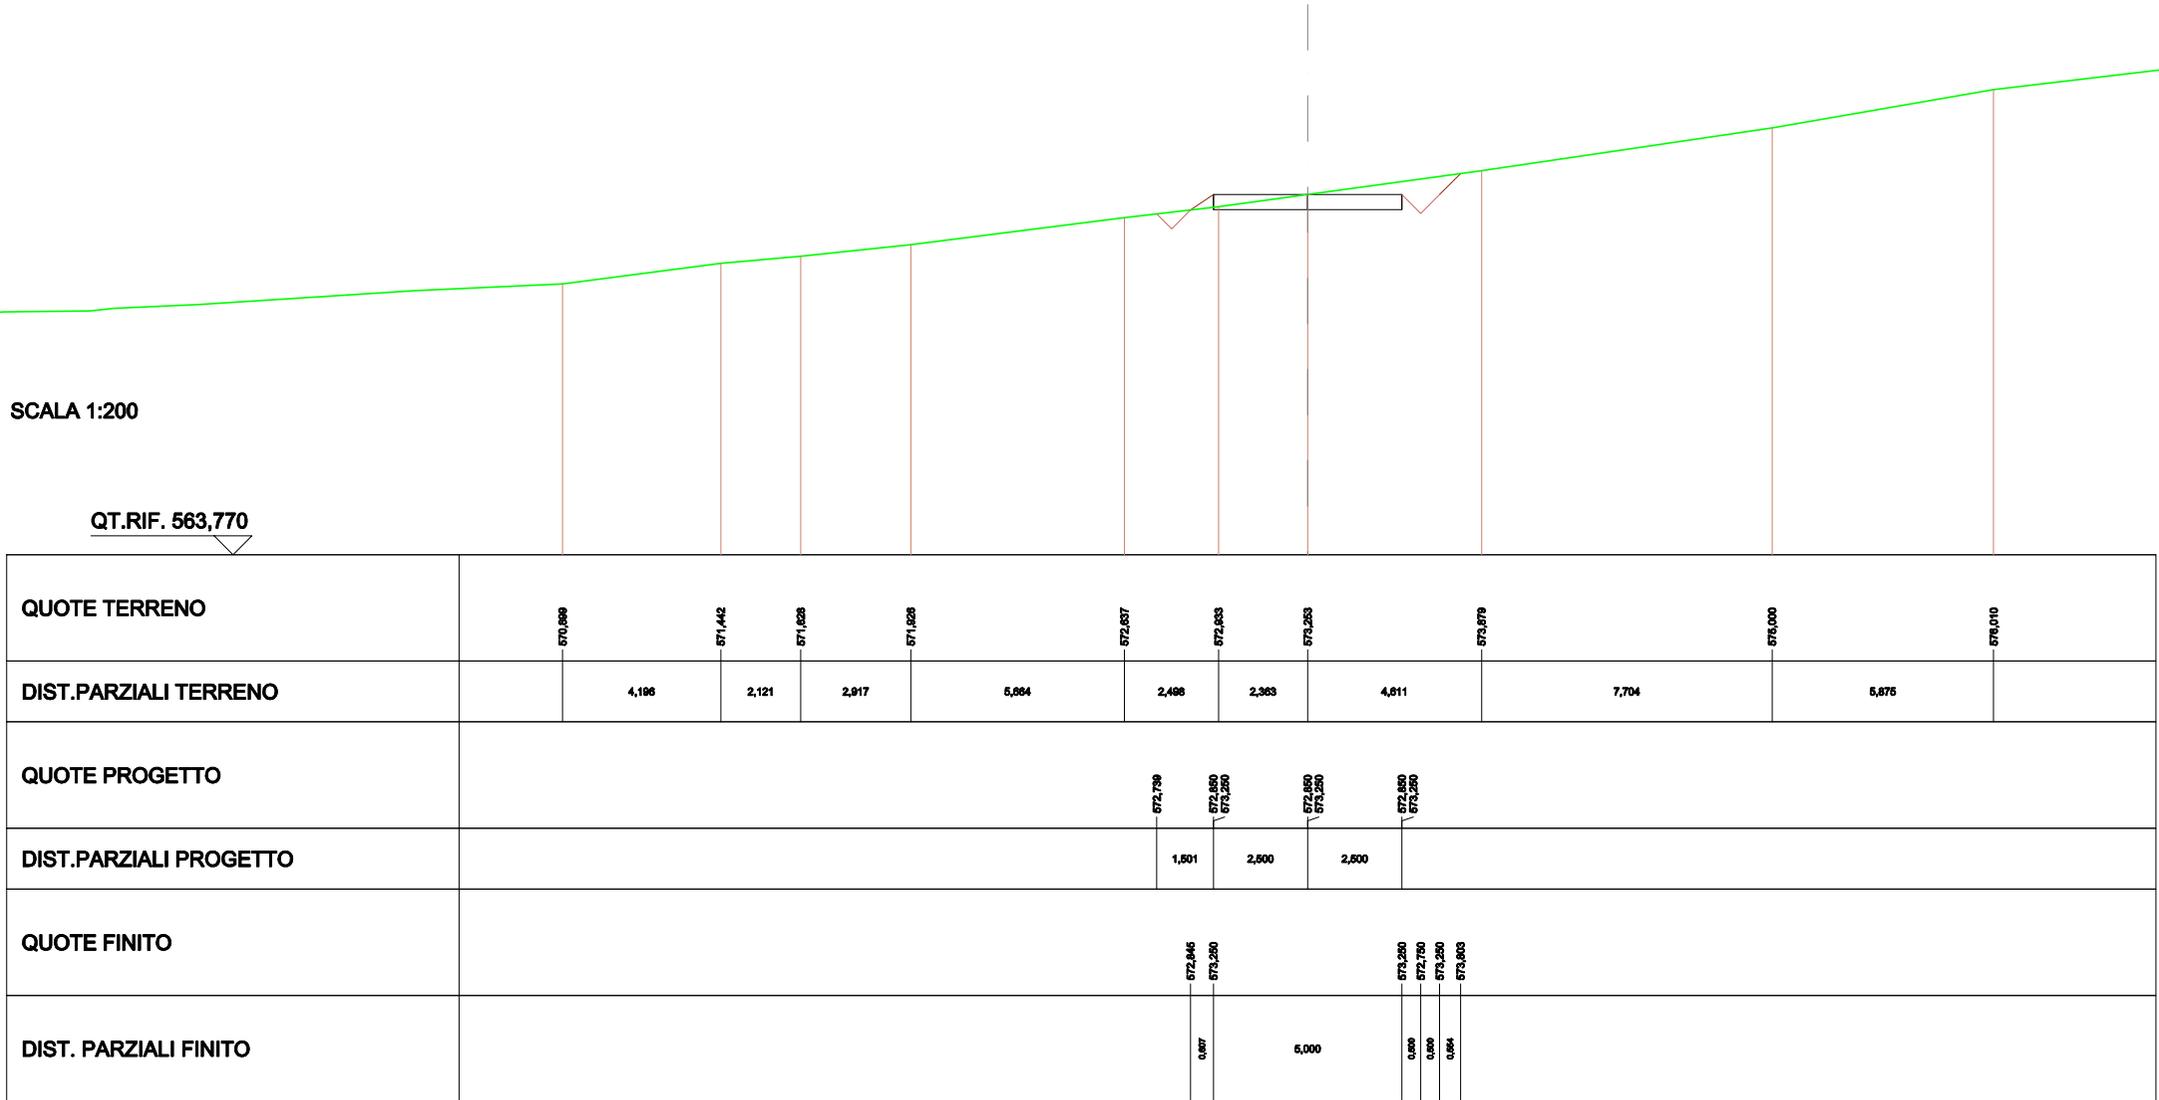


SCAVI E BONIFICHE	
STERRO	2,762 m ²
FOSSO	0,175 m ²
SOVRASTRUTTURA STRADALE	
CASSONETTO	5,000 m

SEZIONE N.: 14
 QT. PROGETTO: 571,969
 DIST.PROG.: 250,000
 DIST.PREC.: 25,000
 DIST.SUCC.: 25,000

SCALA 1:200

QT.RIF. 563,821

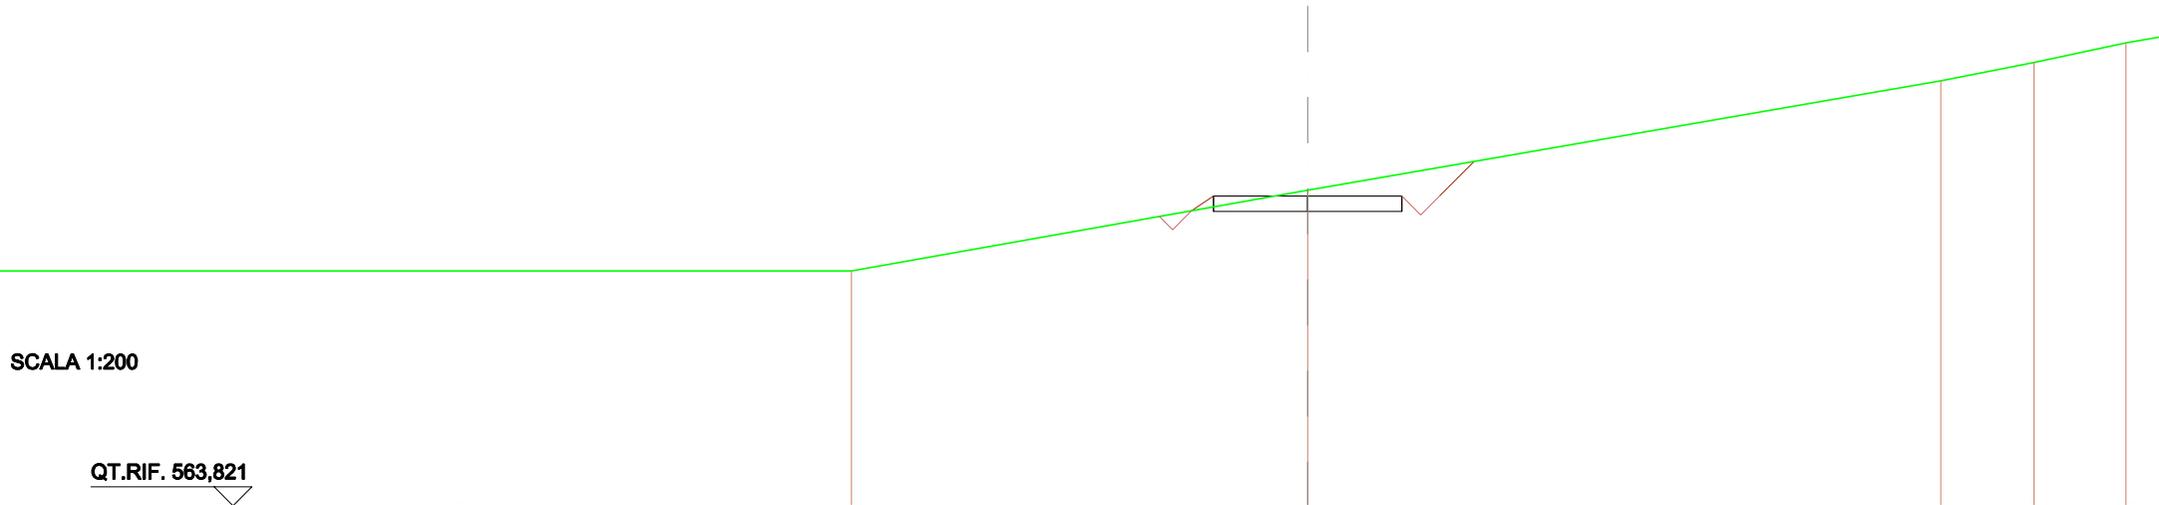


QUOTE TERRENO	570,000	572,124	575,000	575,483
DIST.PARZIALI TERRENO	12,101	16,780	2,471	
QUOTE PROGETTO		571,435 571,589 571,589	571,589 571,589	571,589 571,589
DIST.PARZIALI PROGETTO		1,428 2,500	2,500	
QUOTE FINITO		571,264 571,969	571,969 571,969	572,080
DIST. PARZIALI FINITO		0,677 5,000	0,500 0,910	

SCAVI E BONIFICHE	
STERRO	6,359 m ²
SOVRASTRUTTURA STRADALE	
CASSONETTO	5,000 m

SEZIONE N.: 15
 QT. PROGETTO: 571,637
 DIST.PROG.: 275,000
 DIST.PREC.: 25,000
 DIST.SUCC.: 12,708

SCALA 1:200

QT.RIF. 561,857

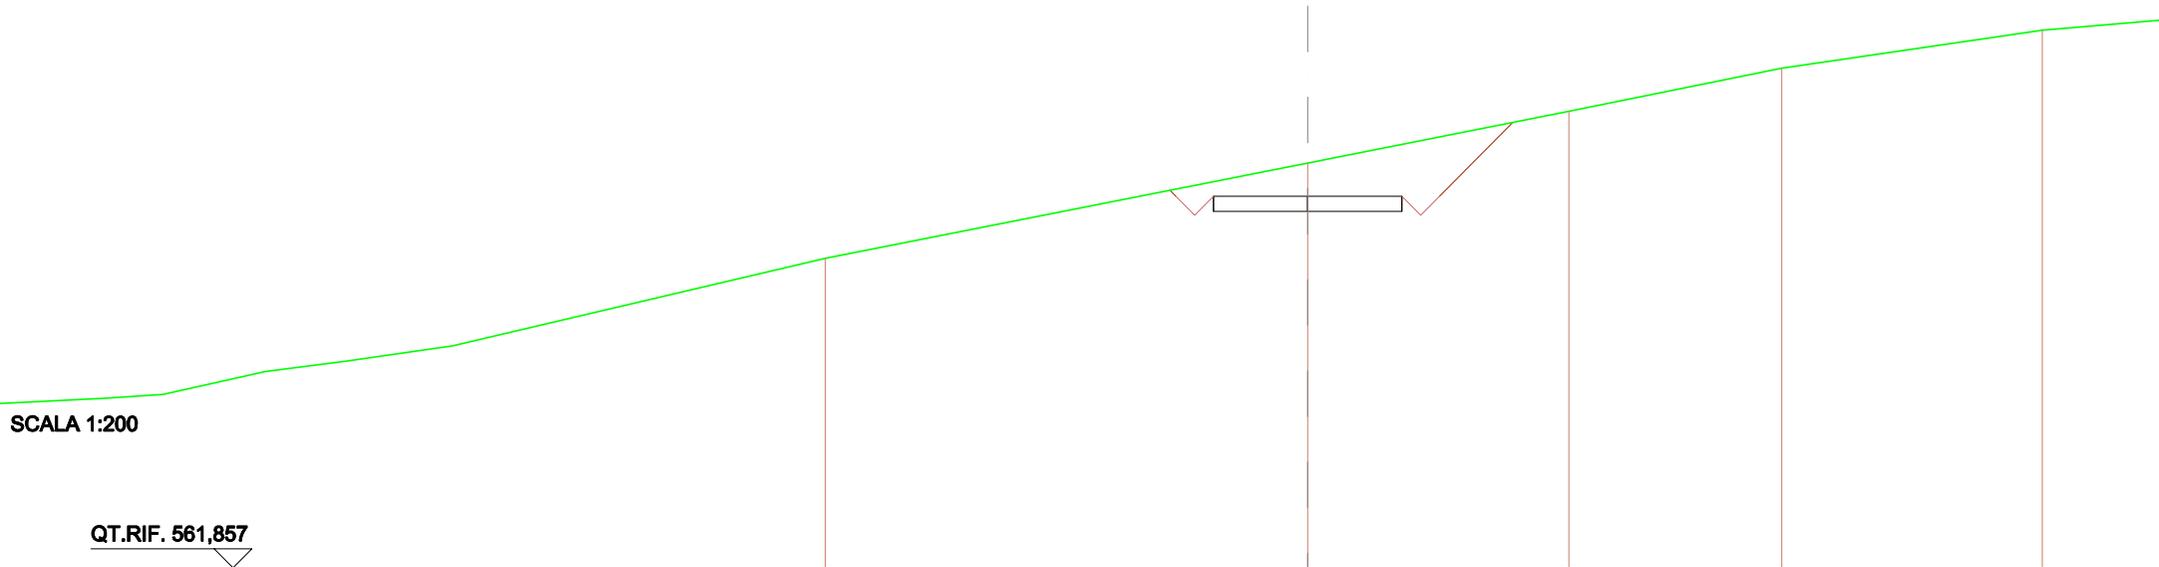


QUOTE TERRENO		570,000		572,500		573,887		575,000		578,000
DIST.PARZIALI TERRENO			12,704			6,828		5,649		6,910
QUOTE PROGETTO				571,237 571,637		571,237 571,637		571,237 571,637		
DIST.PARZIALI PROGETTO				2,500		2,500				
QUOTE FINITO				571,792 571,637 571,137 571,637		571,637 571,137 571,637		573,575		
DIST. PARZIALI FINITO				0,500 0,500		5,000		0,500 0,500		1,938

SCAVI E BONIFICHE	
STERRO	6,387 m ²
SOVRASTRUTTURA STRADALE	
CASSONETTO	5,000 m

SEZIONE N.: 16
 QT. PROGETTO: 571,498
 DIST.PROG.: 287,708
 DIST.PREC.: 12,708
 DIST.SUCC.: 12,292

SCALA 1:200

QT.RIF. 561,179

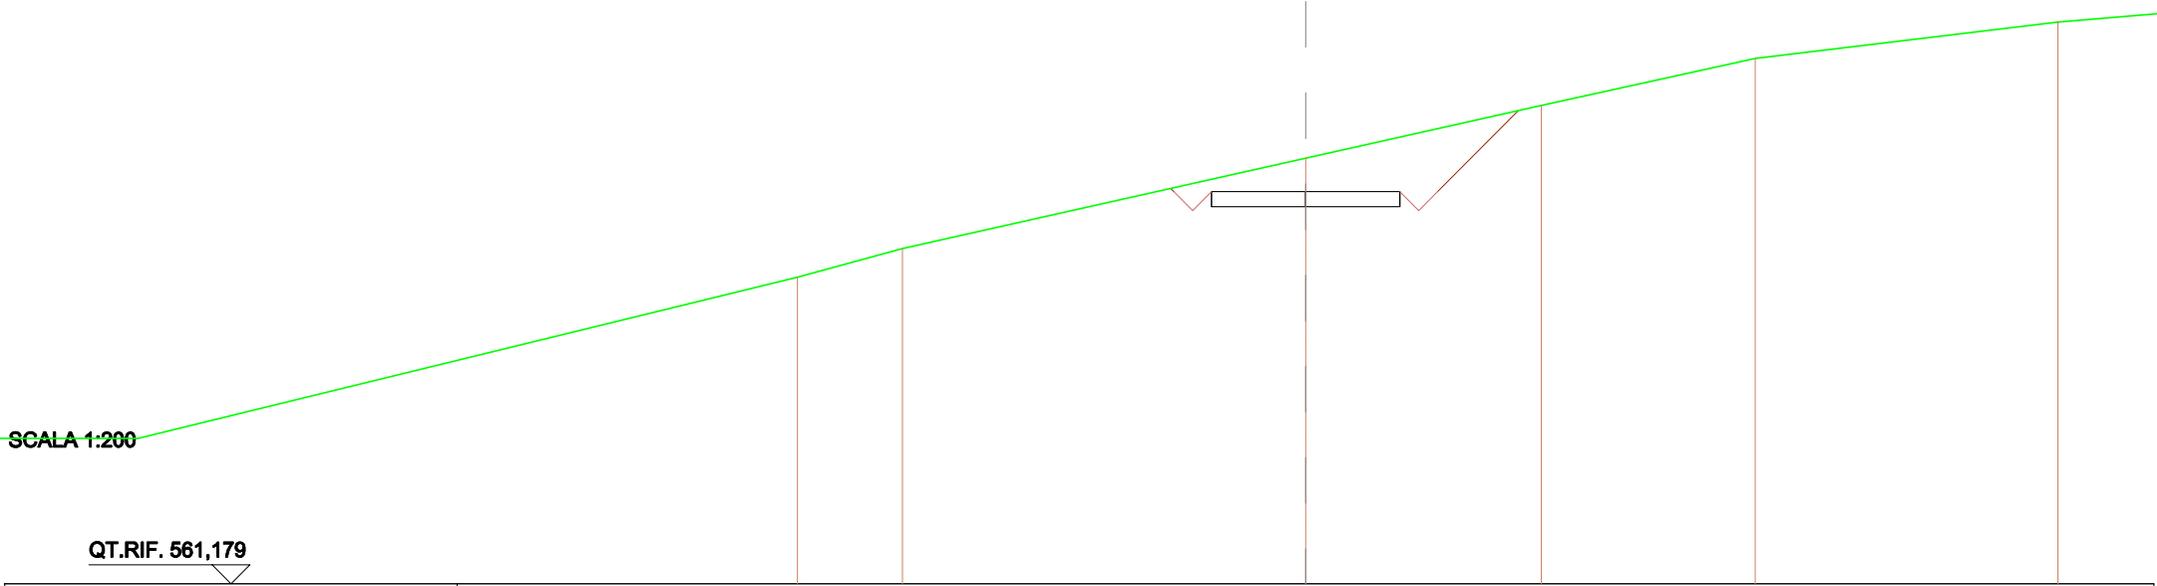

QUOTE TERRENO		568,243	570,000		572,376		573,763		575,000		575,968
DIST.PARZIALI TERRENO		2,779		10,897			6,246		5,672		8,026
QUOTE PROGETTO					571,098 571,498		571,098 571,498		571,098 571,498		
DIST.PARZIALI PROGETTO					2,500		2,500				
QUOTE FINITO					571,098 571,398 571,498		571,498 570,998 571,498		573,825		
DIST. PARZIALI FINITO					0,000 0,000		5,000		0,000 0,000		2,127

SCAVI E BONIFICHE	
STERRO	4,234 m ²
FOSSO	0,159 m ²
SOVRASTRUTTURA STRADALE	
CASSONETTO	5,000 m

SEZIONE N.: 17
 QT. PROGETTO: 571,355
 DIST.PROG.: 300,000
 DIST.PREC.: 12,292
 DIST.SUCC.: 25,000

SCALA 1:200

QT.RIF. 561,003


QUOTE TERRENO		570,000		571,802		572,009		575,000	575,119
DIST.PARZIALI TERRENO			8,140		4,553		11,330		1,209
QUOTE PROGETTO			571,014	570,895 571,355	570,895 571,355	570,895 571,355			
DIST.PARZIALI PROGETTO			1,058	2,500	2,500				
QUOTE FINITO			571,195 571,355			571,355 570,895 571,355		572,008	
DIST. PARZIALI FINITO					5,000	0,500 0,500		1,551	

SCAVI E BONIFICHE	
STERRO	3,604 m ²
FOSSO	0,180 m ²
SOVRASTRUTTURA STRADALE	
CASSONETTO	5,000 m

SEZIONE N.: 18
 QT. PROGETTO: 570,305
 DIST.PROG.: 325,000
 DIST.PREC.: 25,000
 DIST.SUCC.: 25,000

SCALA 1:200

QT.RIF. 558,972

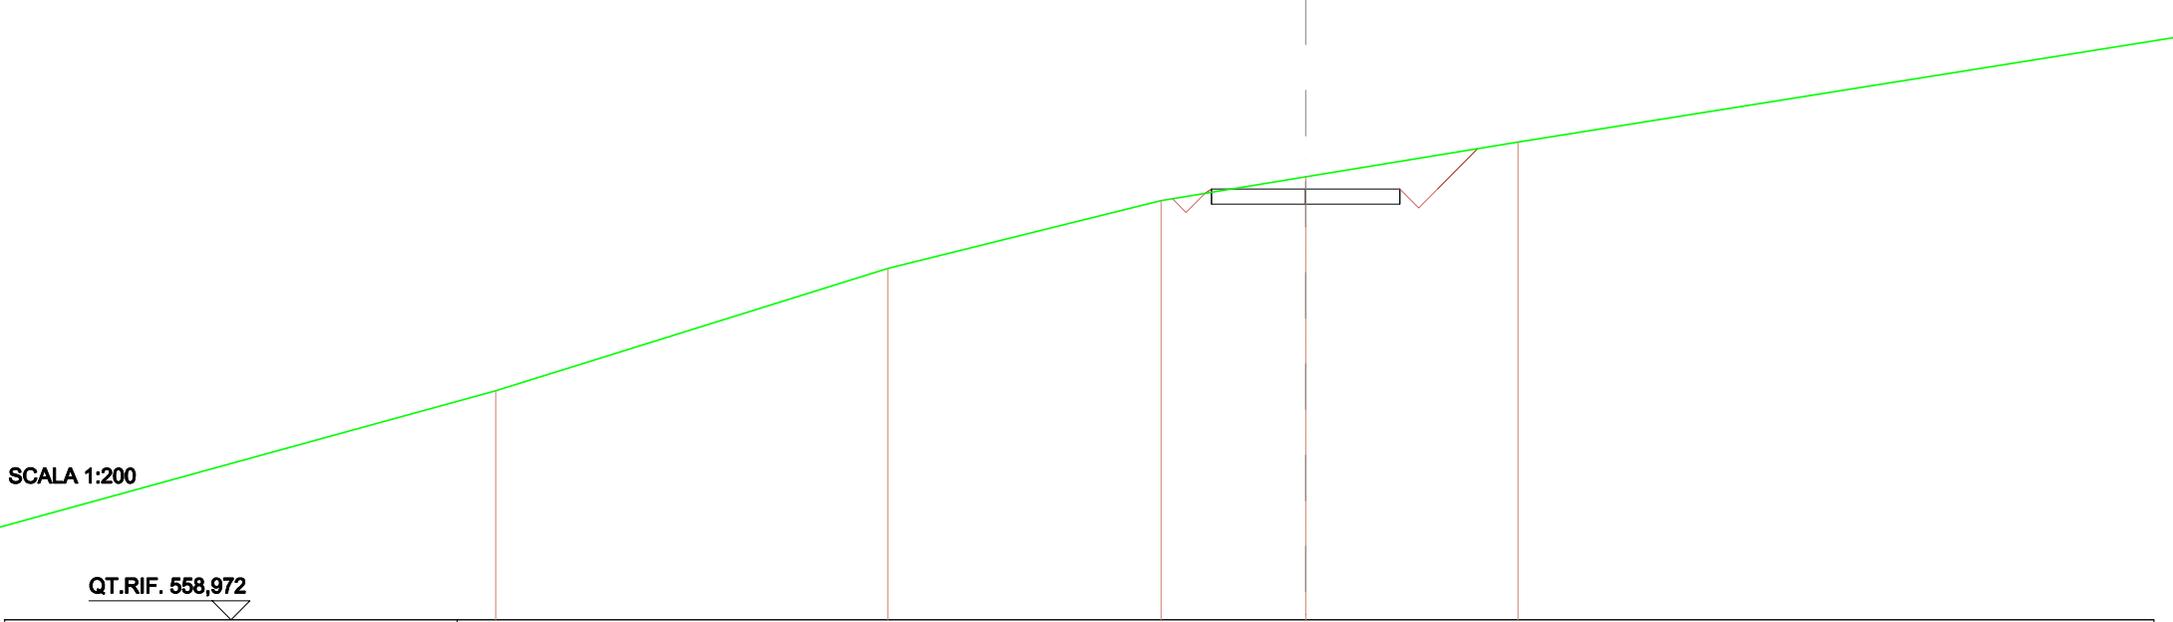


QUOTE TERRENO	666,000	666,214	670,000	670,026	671,543
DIST.PARZIALI TERRENO	10,367	7,247	3,838	5,832	
QUOTE PROGETTO			570,080	569,005 570,305	569,005 570,305
DIST.PARZIALI PROGETTO			1,032	2,600	2,600
QUOTE FINITO			570,180 570,305	570,305 569,005 570,305	571,369
DIST. PARZIALI FINITO				5,000	0,600 0,600 1,085

SCAVI E BONIFICHE	
STERRO	3,566 m ²
FOSSO	0,158 m ²
SOVRASTRUTTURA STRADALE	
CASSONETTO	5,000 m

SEZIONE N.: 19
 QT. PROGETTO: 568,225
 DIST.PROG.: 350,000
 DIST.PREC.: 25,000
 DIST.SUCC.: 25,000

SCALA 1:200


QT.RIF. 557,680

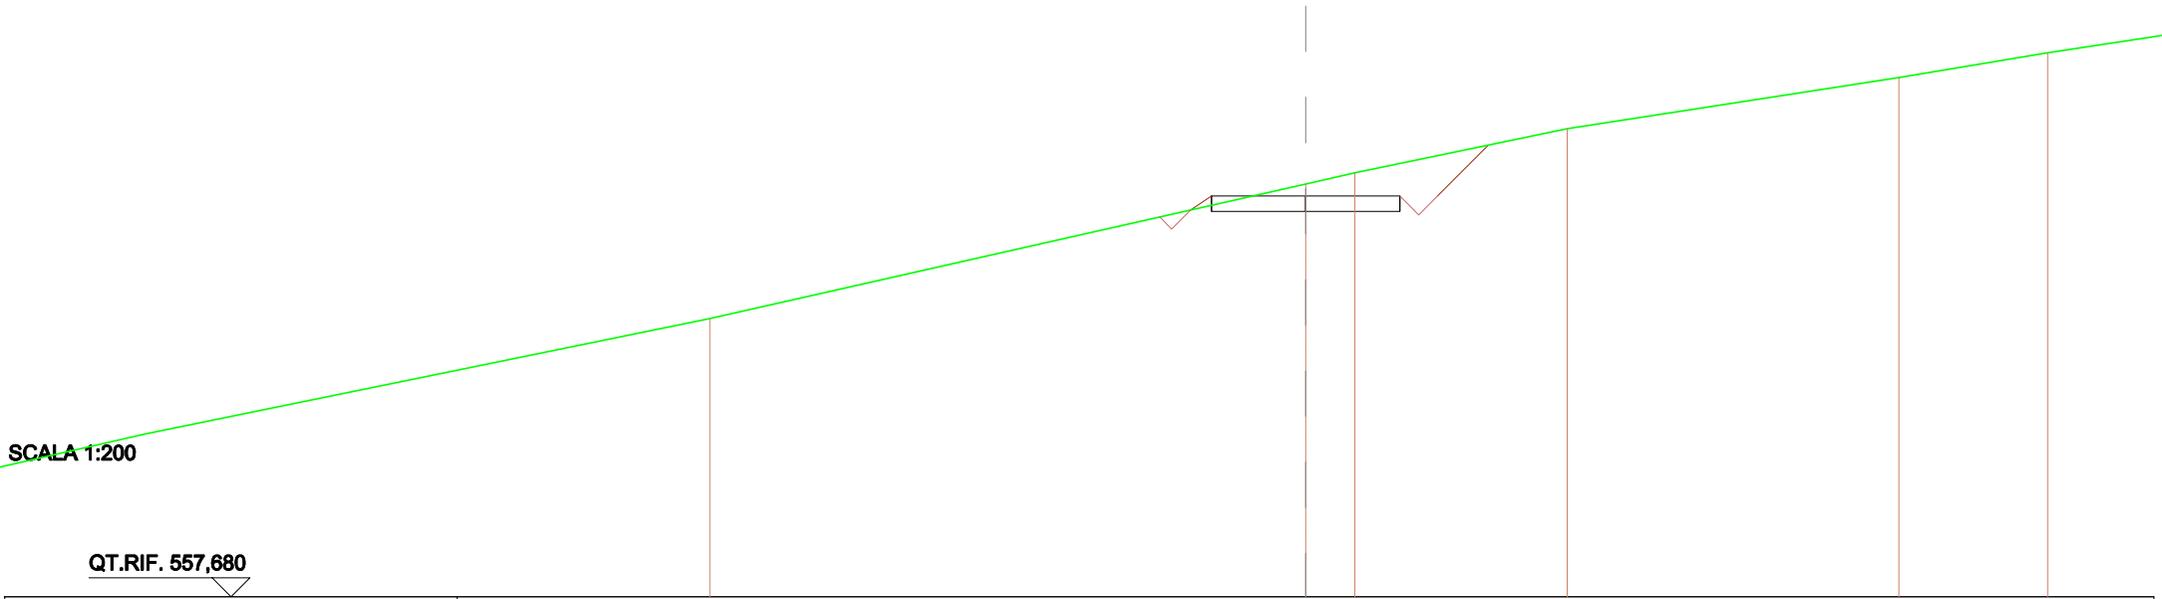

QUOTE TERRENO		566,000		568,541	568,834	570,000	571,343	571,800
DIST.PARZIALI TERRENO			15,796		1,307	5,825	8,798	3,944
QUOTE PROGETTO			567,673	567,625 568,225	567,625 568,225	567,625 568,225		
DIST.PARZIALI PROGETTO			1,370	2,600	2,600			
QUOTE FINITO			567,896 568,225			568,225 567,725 568,225	568,567	
DIST. PARZIALI FINITO			0,893	5,000		0,896 0,896	1,341	

SCAVI E BONIFICHE	
STERRO	1,954 m ²
FOSSO	0,164 m ²
RILEVATI	
RILEVATO	0,043 m ²
SOVRASTRUTTURA STRADALE	
CASSONETTO	5,000 m

SEZIONE N.: 20
 QT. PROGETTO: 566,059
 DIST.PROG.: 375,000
 DIST.PREC.: 25,000
 DIST.SUCC.: 25,000

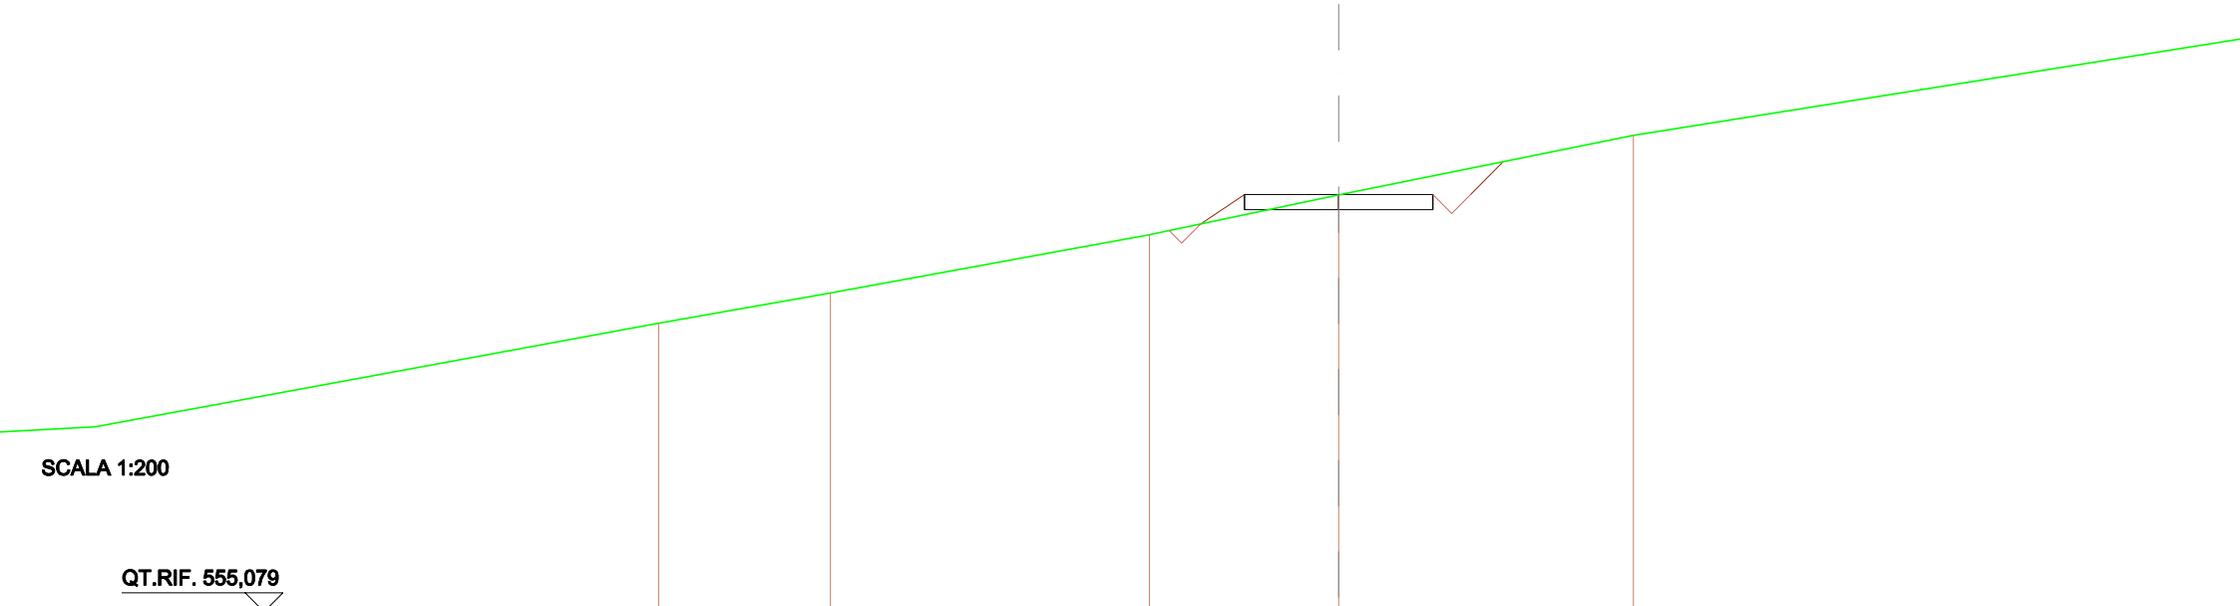

SCALA 1:200

QT.RIF. 555,079

QUOTE TERRENO	562,675	563,468	565,000	566,046	567,814
DIST.PARZIALI TERRENO	4,554	8,456	5,019	7,812	
QUOTE PROGETTO			565,110	565,569 566,059	565,569 566,059
DIST.PARZIALI PROGETTO			1,982	2,500	2,500
QUOTE FINITO			565,282	566,059	566,059 566,059 566,059
DIST. PARZIALI FINITO			1,164	5,000	0,500 0,500

SCAVI E BONIFICHE	
STERRO	4,571 m ²
FOSSO	0,159 m ²
SOVRASTRUTTURA STRADALE	
CASSONETTO	5,000 m

SEZIONE N.: 21
 QT. PROGETTO: 564,231
 DIST.PROG.: 400,000
 DIST.PREC.: 25,000
 DIST.SUCC.: 25,000

SCALA 1:200

QT.RIF. 552,773


QUOTE TERRENO	560,000			564,152	564,755	566,000		566,677	566,668
DIST.PARZIALI TERRENO		16,829		2,667	1,082	5,029		4,946	
QUOTE PROGETTO				563,588 563,831 564,231	563,831 564,231	563,831 564,231		563,831 564,231	
DIST.PARZIALI PROGETTO				0,911	2,600	2,600			
QUOTE FINITO				564,189 564,231				564,231 565,731 564,231	566,673
DIST. PARZIALI FINITO					5,000		0,500 0,500	1,442	

SCAVI E BONIFICHE	
STERRO	5,145 m ²
SOVRASTRUTTURA STRADALE	
CASSONETTO	5,000 m

SEZIONE N.: 22
 QT. PROGETTO: 562,416
 DIST.PROG.: 425,000
 DIST.PREC.: 25,000
 DIST.SUCC.: 4,534

SCALA 1:200

QT.RIF. 551,447

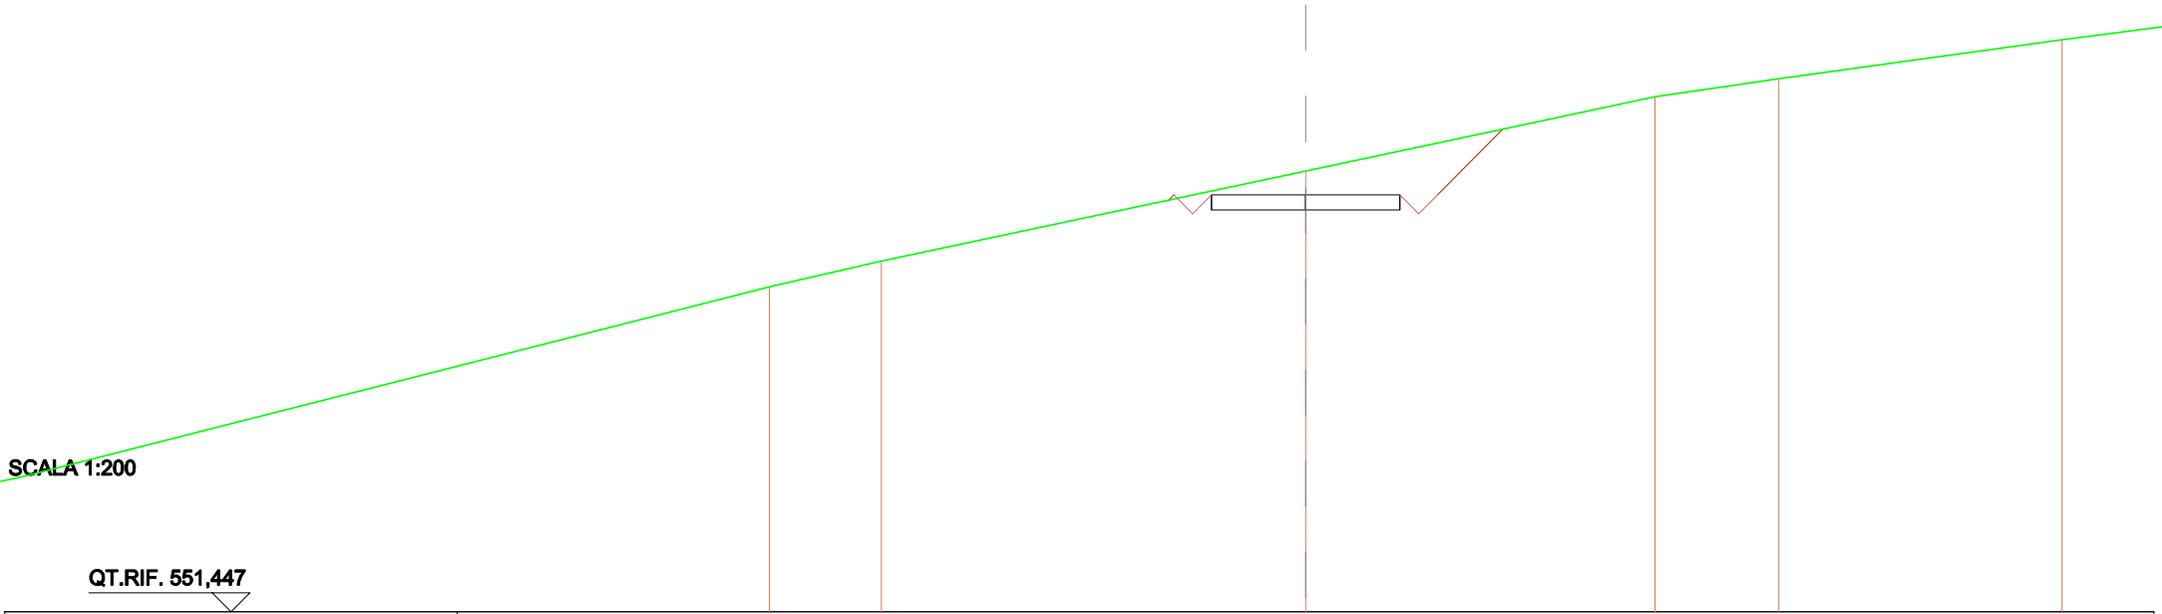


QUOTE TERRENO		560,000	560,870		563,045		565,000	565,475	565,495
DIST.PARZIALI TERRENO		2,972		11,251			9,283	3,259	7,510
QUOTE PROGETTO						562,716 562,416	562,716 562,416	562,716 562,416	
DIST.PARZIALI PROGETTO						2,500	2,500		
QUOTE FINITO						562,277 562,416 561,916 562,416	562,416 561,916 562,416	564,150	
DIST. PARZIALI FINITO						0,000 0,000	5,000	0,000 0,000	1,734

SCAVI E BONIFICHE	
STERRO	5,345 m ²
SOVRASTRUTTURA STRADALE	
CASSONETTO	5,000 m

SEZIONE N.: 23
 QT. PROGETTO: 562,087
 DIST.PROG.: 429,534
 DIST.PREC.: 4,534
 DIST.SUCC.: 20,466

SCALA 1:200

QT.RIF. 550,969

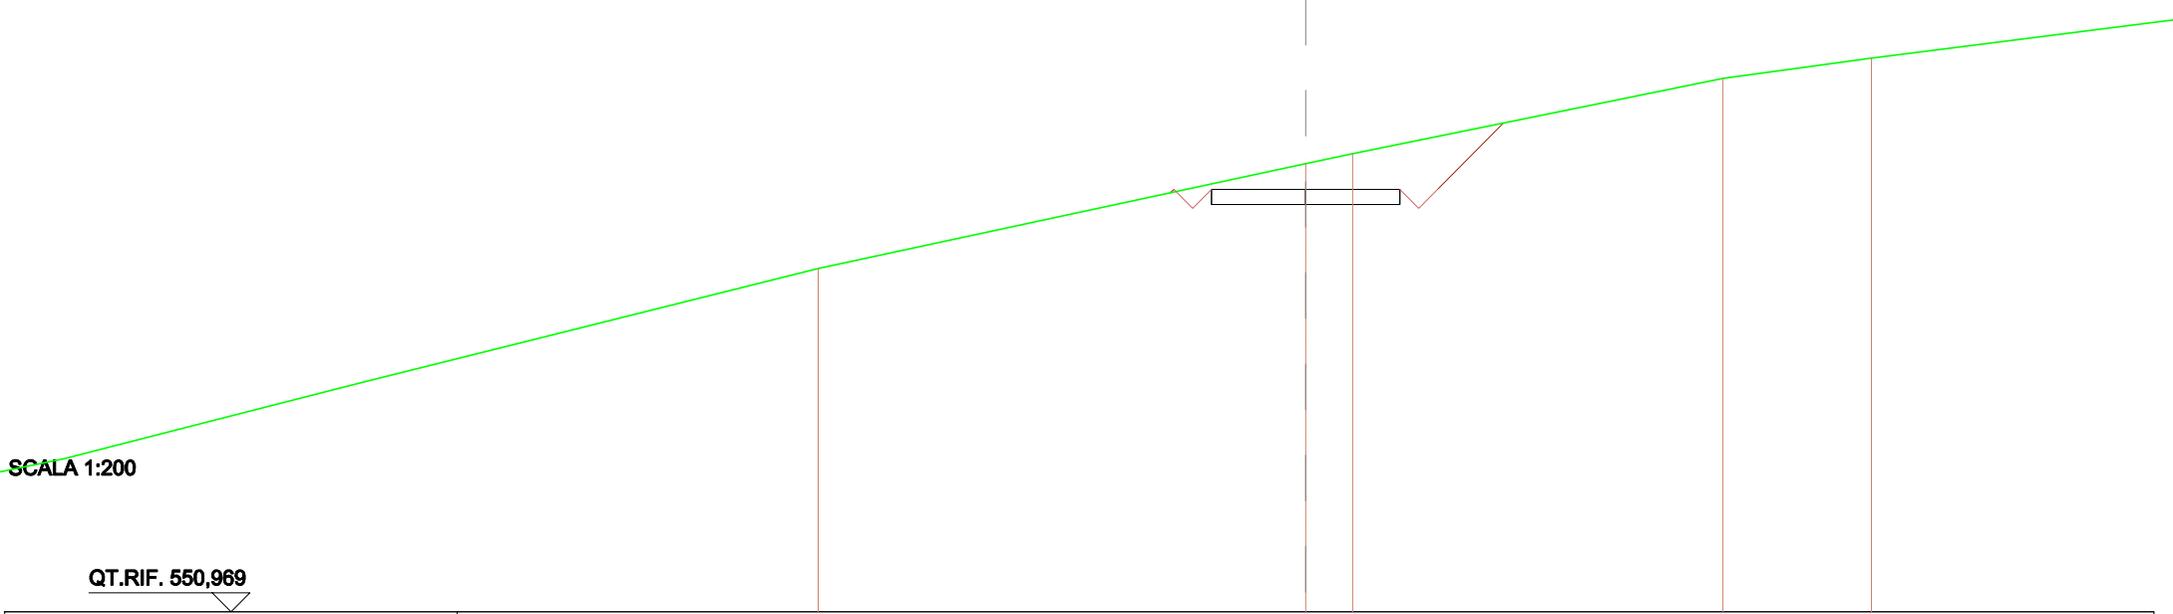

QUOTE TERRENO		560,000		562,768	563,024		565,000		566,537
DIST.PARZIALI TERRENO			12,927		1,248		9,813		3,044
QUOTE PROGETTO				561,837 562,087	561,837 562,087		561,837 562,087		
DIST.PARZIALI PROGETTO				2,600	2,600				
QUOTE FINITO				561,837 562,087 561,837 562,087			562,087 561,837 562,087		563,028
DIST. PARZIALI FINITO				0,000 0,000	5,000		0,000 0,000	1,741	

SCAVI E BONIFICHE	
STERRO	6,389 m ²
SOVRASTRUTTURA STRADALE	
CASSONETTO	5,000 m

SEZIONE N.: 24
 QT. PROGETTO: 560,664
 DIST.PROG.: 450,000
 DIST.PREC.: 20,466
 DIST.SUCC.: 25,000

SCALA 1:200

QT.RIF. 550,700


QUOTE TERRENO	556,785	558,332	560,000	561,129	561,541	561,529	563,024	563,615	564,091
DIST.PARZIALI TERRENO	6,063	6,785	5,913	2,701	2,538	6,675	4,076	4,006	
QUOTE PROGETTO				560,284 560,684	560,284 560,684	560,284 560,684			
DIST.PARZIALI PROGETTO				2,600	2,600				
QUOTE FINITO				560,528 560,684 560,194 560,684		560,684 560,194 560,684		562,388	
DIST. PARZIALI FINITO				0,500 0,500	5,000	0,500	1,703		

SCAVI E BONIFICHE	
FOSSO	0,526 m ²
RILEVATI	
RILEVATO	2,470 m ²
SOVRASTRUTTURA STRADALE	
CASSONETTO	5,000 m

SEZIONE N.: 25
 QT. PROGETTO: 559,872
 DIST.PROG.: 475,000
 DIST.PREC.: 25,000
 DIST.SUCC.: 25,000

SCALA 1:200

QT.RIF. 549,418

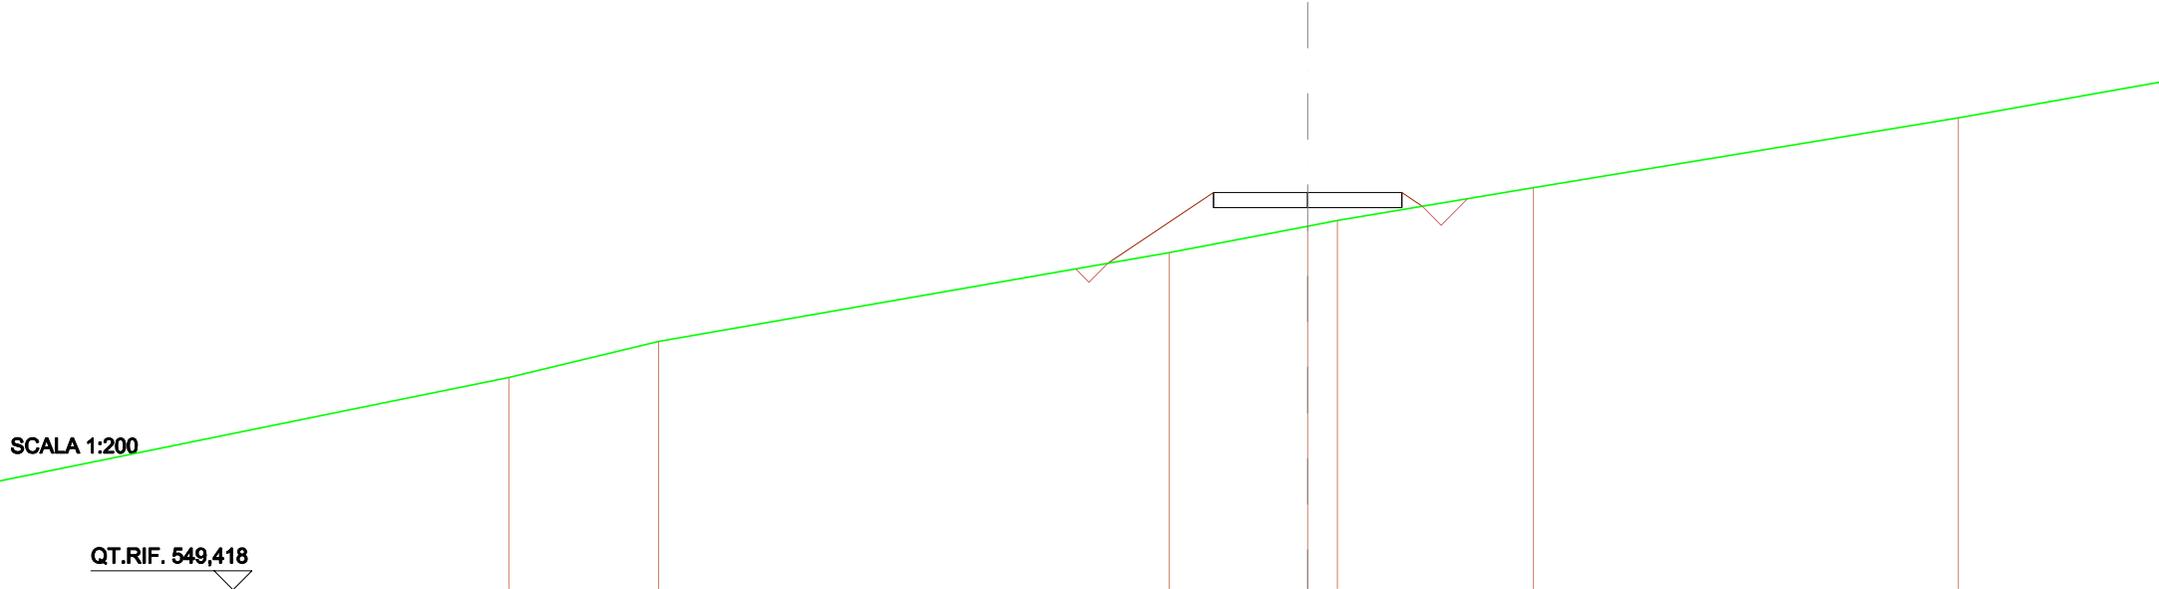


QUOTE TERRENO	555,000	555,263	555,286	555,085	555,134	560,000	561,056
DIST.PARZIALI TERRENO	3,972	13,634	3,674	0,784	5,203	11,272	
QUOTE PROGETTO			557,880	559,472	559,472	559,472	559,472
DIST.PARZIALI PROGETTO			3,049	2,600	2,600		
QUOTE FINITO			555,007	558,872		558,872	559,510
DIST. PARZIALI FINITO			2,798	5,000		0,49	

SCAVI E BONIFICHE	
FOSSO	0,520 m ²
RILEVATI	
RILEVATO	3,668 m ²
SOVRASTRUTTURA STRADALE	
CASSONETTO	5,000 m

SEZIONE N.: 26
 QT. PROGETTO: 560,331
 DIST.PROG.: 500,000
 DIST.PREC.: 25,000
 DIST.SUCC.: 25,000

SCALA 1:200

QT.RIF. 550,035

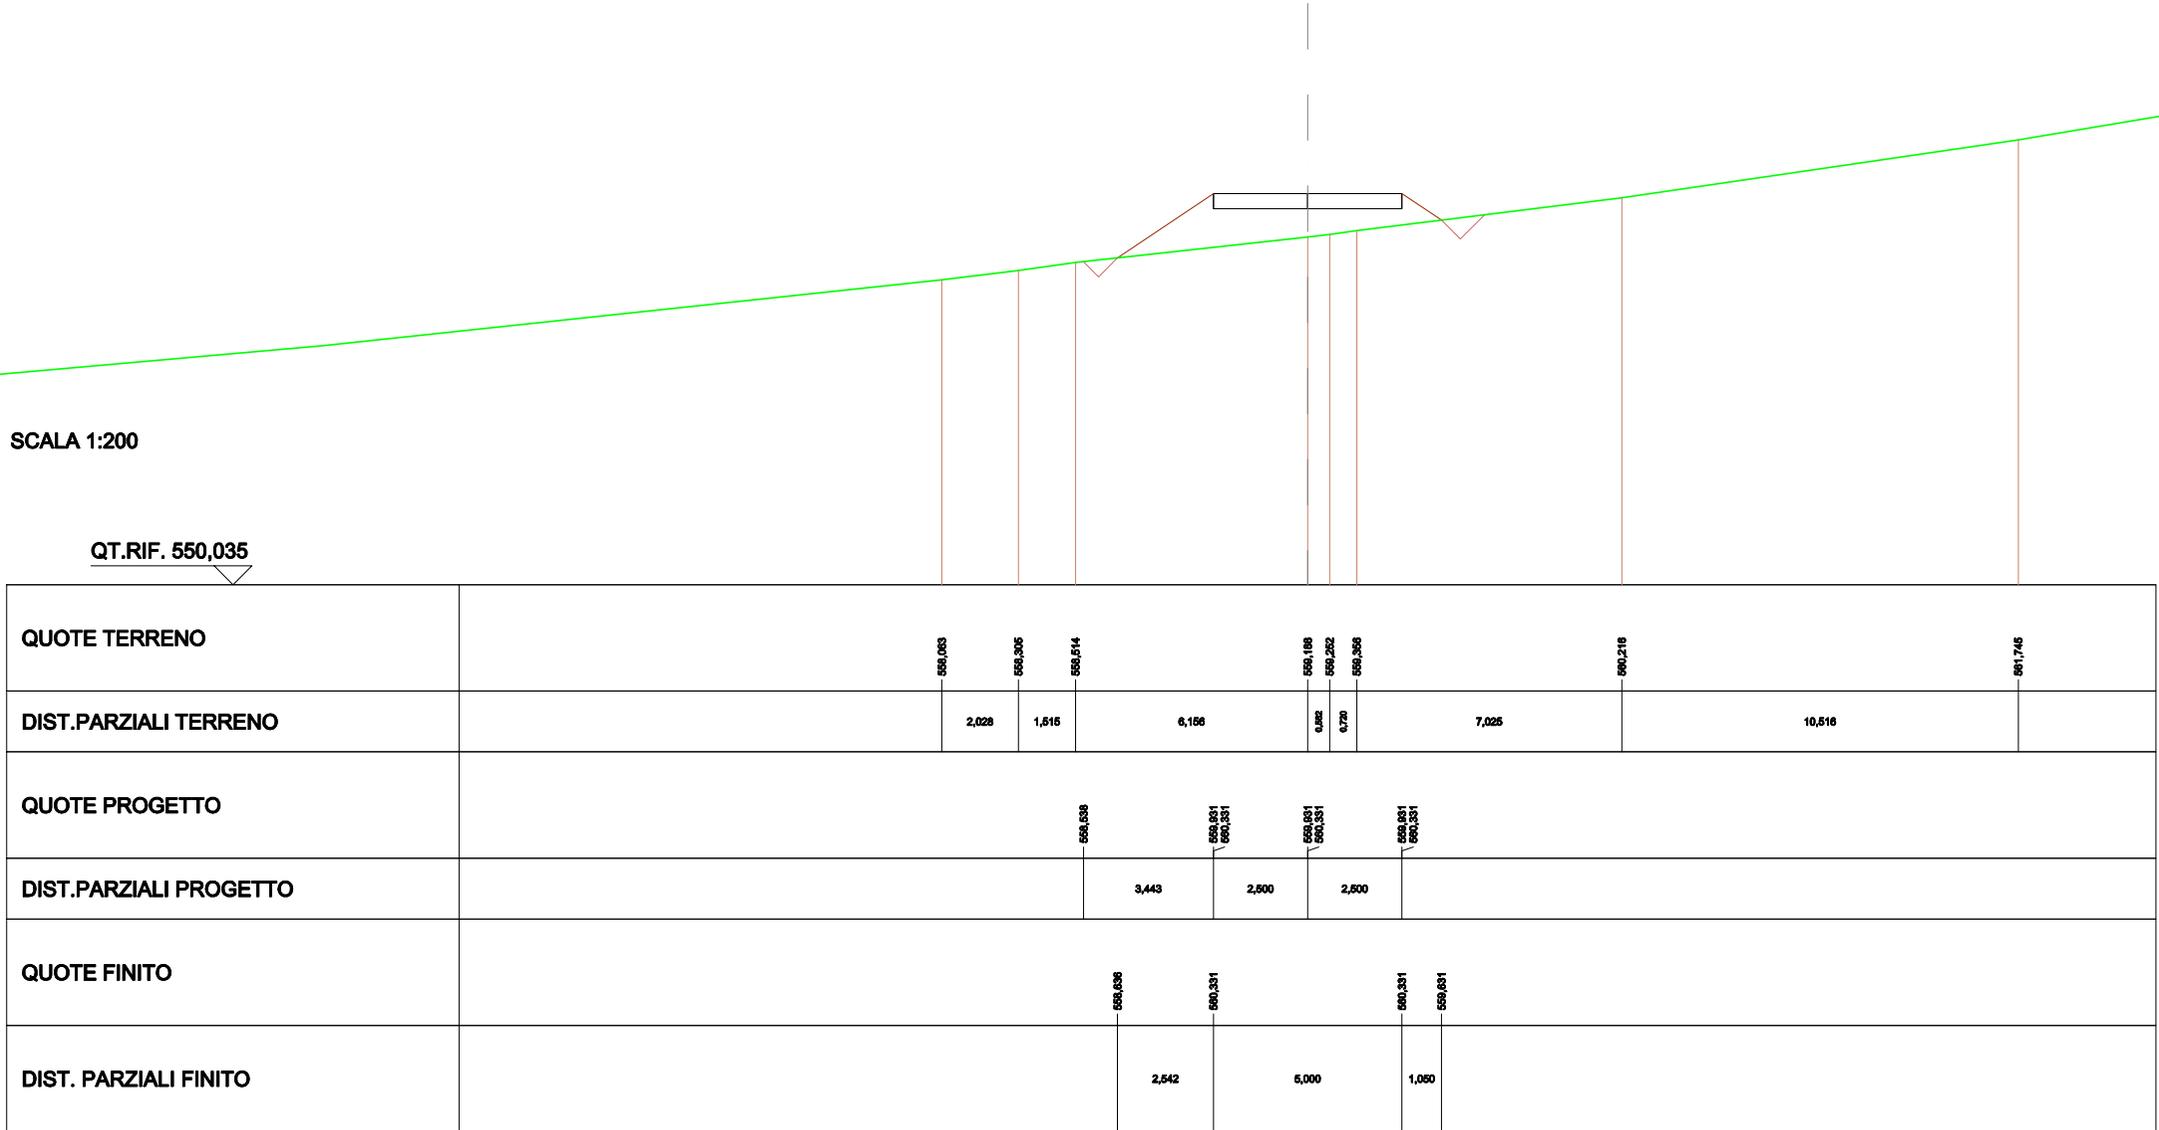

SCAVI E BONIFICHE	
STERRO	3,091 m ²
SOVRASTRUTTURA STRADALE	
CASSONETTO	5,000 m

SEZIONE N.: 27
 QT. PROGETTO: 562,045
 DIST.PROG.: 525,000
 DIST.PREC.: 25,000
 DIST.SUCC.: 25,000

SCALA 1:200

QT.RIF. 552,956


QUOTE TERRENO		561,739		562,263		562,469		563,226
DIST.PARZIALI TERRENO		9,823		4,271		8,255		
QUOTE PROGETTO			561,845	562,045	561,845	562,045	561,845	562,045
DIST.PARZIALI PROGETTO			2,600	2,600				
QUOTE FINITO			562,077	561,845	561,845	562,045	562,470	
DIST. PARZIALI FINITO			0,600	0,600	5,000	0,600	0,425	

SCAVI E BONIFICHE	
STERRO	4,012 m ²
SOVRASTRUTTURA STRADALE	
CASSONETTO	5,000 m

SEZIONE N.: 28
 QT. PROGETTO: 564,907
 DIST.PROG.: 550,000
 DIST.PREC.: 25,000
 DIST.SUCC.: 21,360

SCALA 1:200

QT.RIF. 555,834

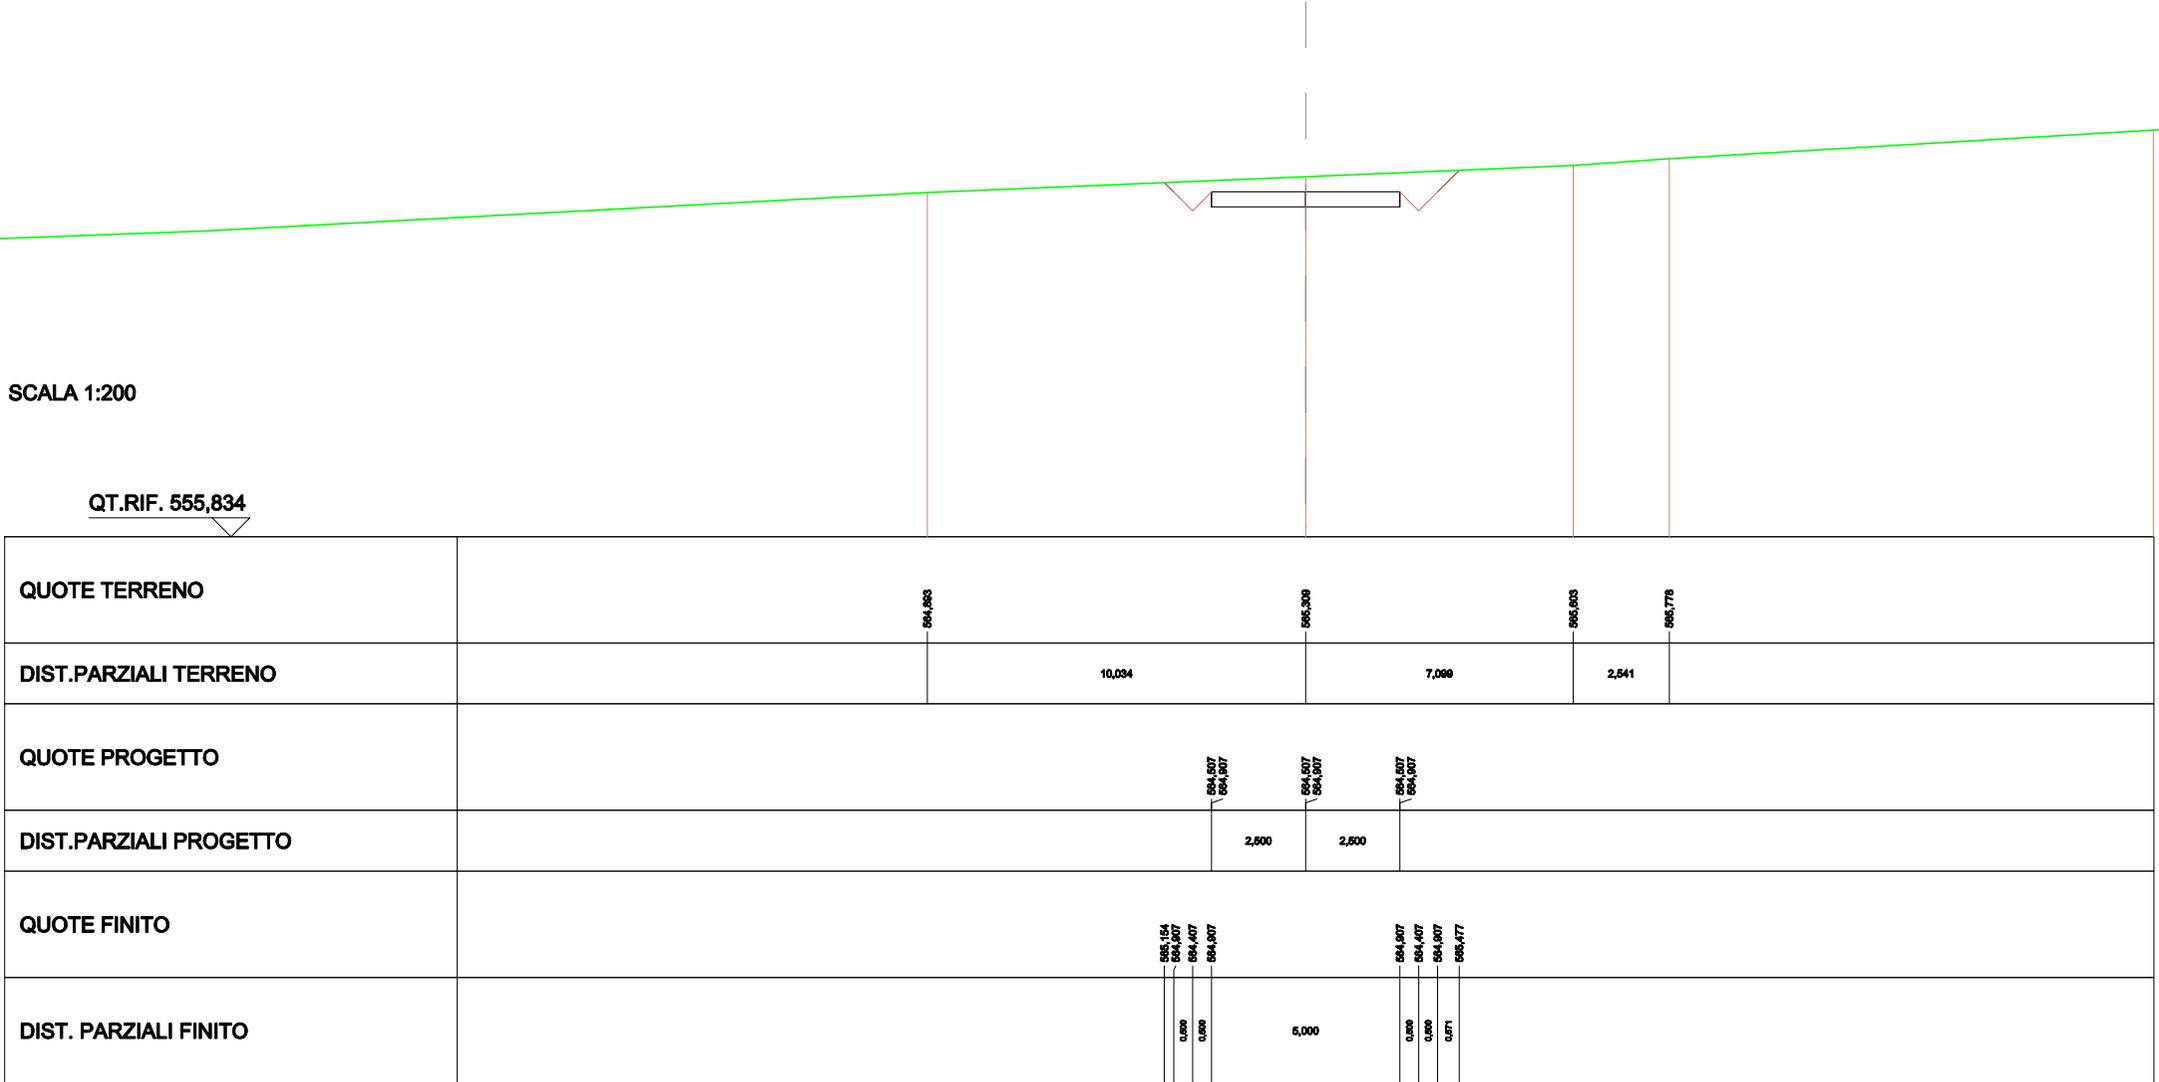


SCAVI E BONIFICHE	
STERRO	3,497 m ²
SOVRASTRUTTURA STRADALE	
CASSONETTO	5,000 m

SEZIONE N.: 29
 QT. PROGETTO: 567,528
 DIST.PROG.: 571,360
 DIST.PREC.: 21,360
 DIST.SUCC.: 3,640

SCALA 1:200

QT.RIF. 558,446

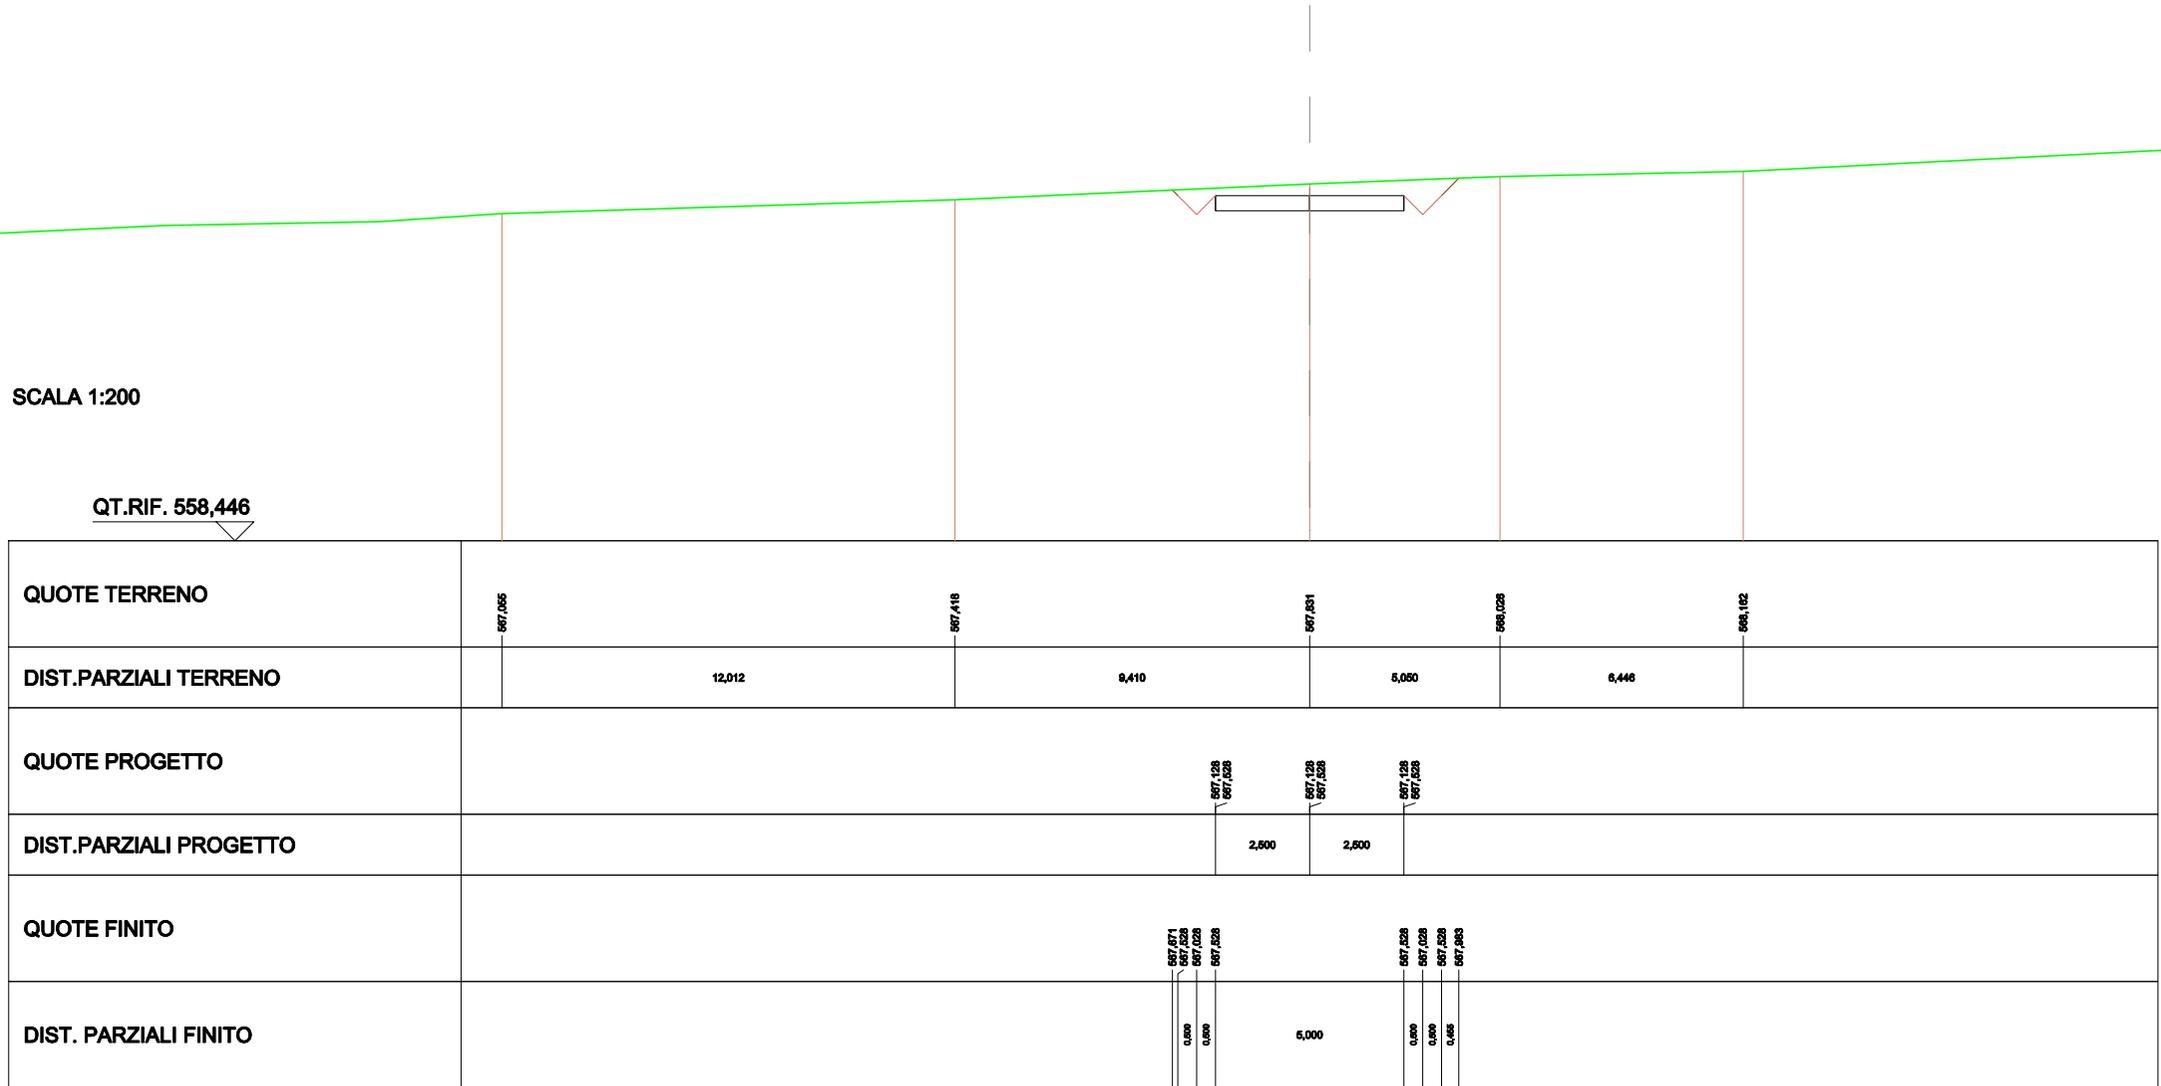

SCAVI E BONIFICHE	
STERRO	3,333 m ²
SOVRASTRUTTURA STRADALE	
CASSONETTO	5,000 m

SEZIONE N.: 30
 QT. PROGETTO: 567,975
 DIST.PROG.: 575,000
 DIST.PREC.: 3,640
 DIST.SUCC.: 16,382

SCALA 1:200

QT.RIF. 558,593


QUOTE TERRENO	567,500	567,816	568,245	568,524	568,628
DIST.PARZIALI TERRENO	10,160	9,867	7,173	4,820	
QUOTE PROGETTO			567,975 567,975	567,975 567,975	567,975 567,975
DIST.PARZIALI PROGETTO			2,600	2,600	
QUOTE FINITO			568,082 568,076 567,475 567,975	567,975 567,475 567,975 568,387	
DIST. PARZIALI FINITO			0,000 0,000	5,000	0,000 0,428

SCAVI E BONIFICHE	
STERRO	2,569 m ²
FOSSO	0,228 m ²
SOVRASTRUTTURA STRADALE	
CASSONETTO	5,000 m

SEZIONE N.: 31
 QT. PROGETTO: 569,985
 DIST.PROG.: 591,382
 DIST.PREC.: 16,382
 DIST.SUCC.: 8,618

SCALA 1:200

QT.RIF. 560,540

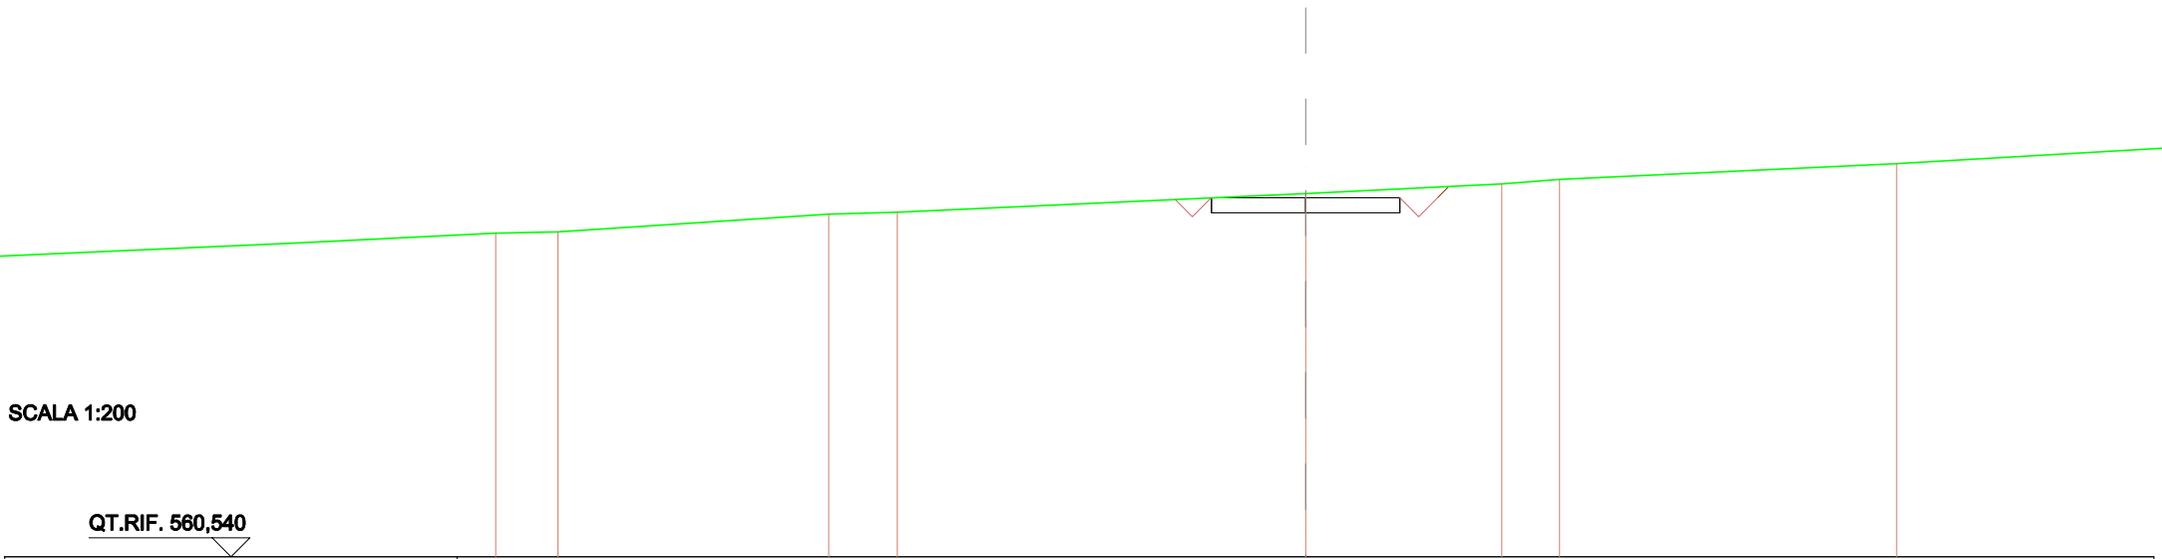


QUOTE TERRENO	566,086	566,086	566,562	566,086	570,086	570,361	570,485	570,867
DIST.PARZIALI TERRENO	1,653	7,174	1,826	10,827	5,202	1,530	8,941	
QUOTE PROGETTO					569,140	569,985	569,985	
DIST.PARZIALI PROGETTO					0,959	2,600	2,600	
QUOTE FINITO					568,983	568,985	568,985	
DIST. PARZIALI FINITO						5,000	0,580	0,287

SCAVI E BONIFICHE	
STERRO	2,713 m ²
FOSSO	0,222 m ²
SOVRASTRUTTURA STRADALE	
CASSONETTO	5,000 m

SEZIONE N.: 32
 QT. PROGETTO: 571,003
 DIST.PROG.: 600,000
 DIST.PREC.: 8,618
 DIST.SUCC.: 25,000

SCALA 1:200

QT.RIF. 561,802

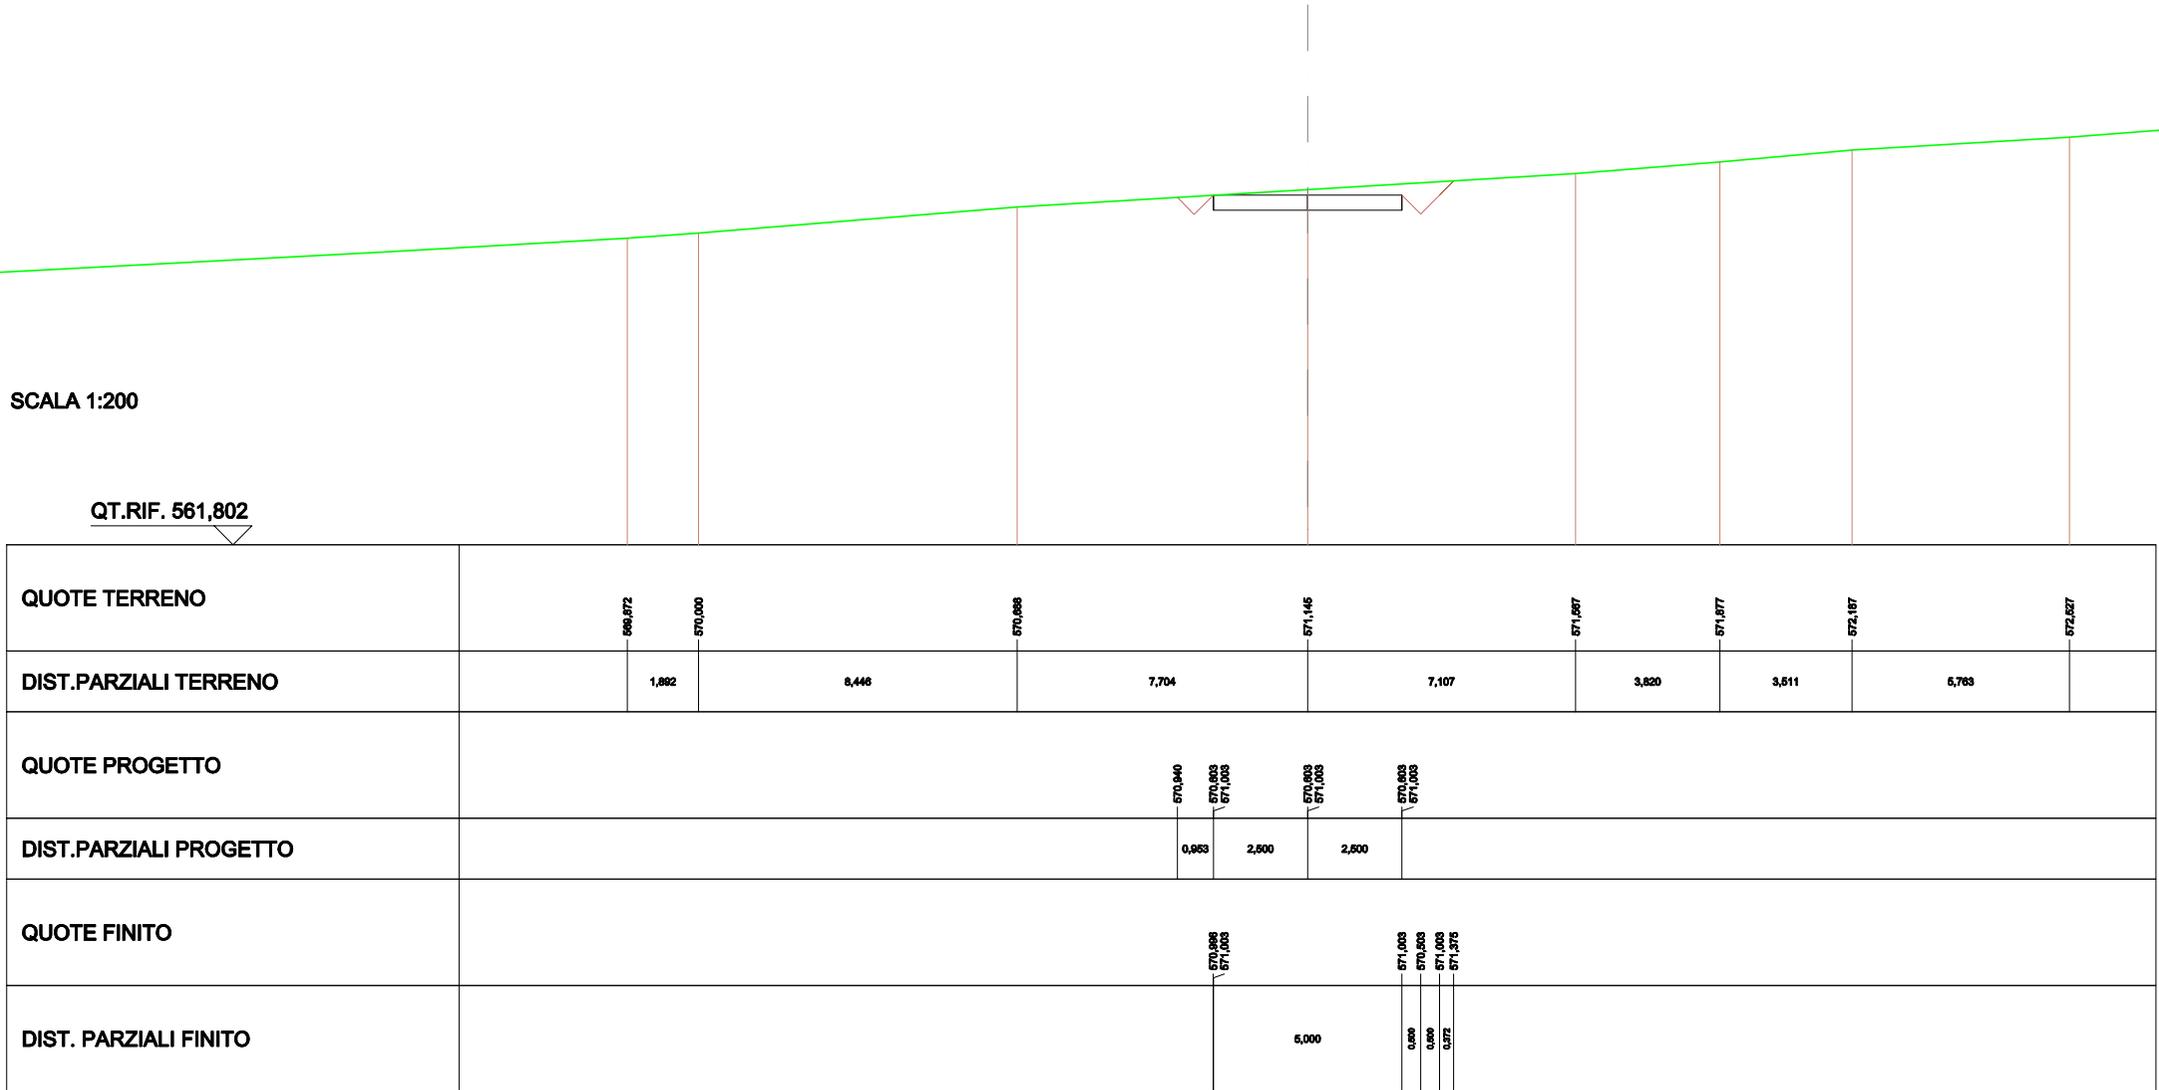


SCAVI E BONIFICHE	
STERRO	4,181 m ²
SOVRASTRUTTURA STRADALE	
CASSONETTO	5,000 m

SEZIONE N.: 33
 QT. PROGETTO: 573,118
 DIST.PROG.: 625,000
 DIST.PREC.: 25,000
 DIST.SUCC.: 25,000

SCALA 1:200


QT.RIF. 564,018

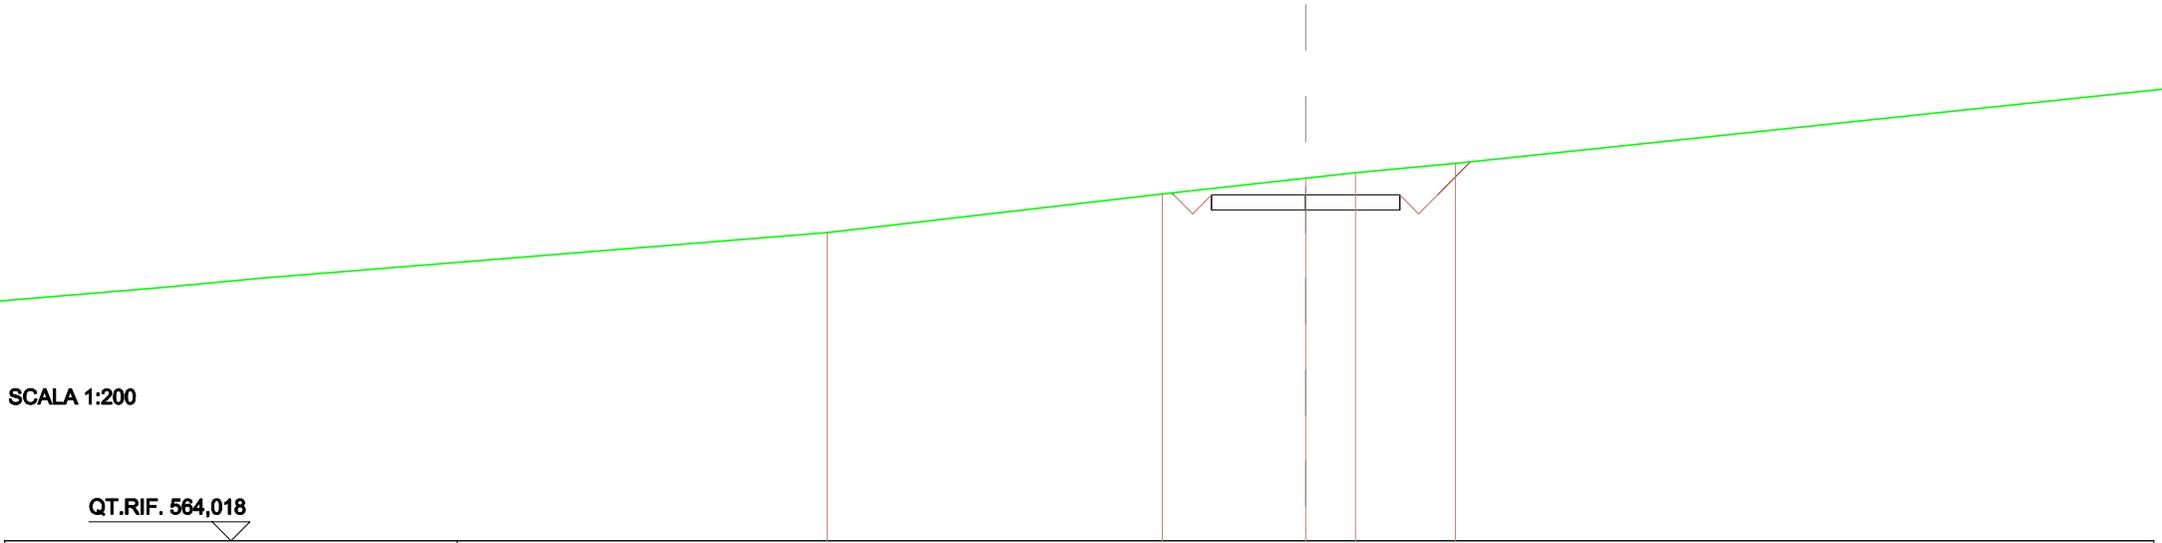

QUOTE TERRENO	572,124	573,145	573,666	573,700	573,680
DIST.PARZIALI TERRENO	8,894	3,798	1,325	2,661	
QUOTE PROGETTO		572,718 573,118	572,718 573,118	572,718 573,118	
DIST.PARZIALI PROGETTO		2,600	2,600		
QUOTE FINITO		573,172 572,818 573,118		573,118 572,818 573,118	573,881
DIST. PARZIALI FINITO		0,600 0,600	5,000	0,600 0,600	0,673

SCAVI E BONIFICHE	
STERRO	5,839 m ²
SOVRASTRUTTURA STRADALE	
CASSONETTO	5,000 m

SEZIONE N.: 34
 QT. PROGETTO: 573,976
 DIST.PROG.: 650,000
 DIST.PREC.: 25,000
 DIST.SUCC.: 22,103

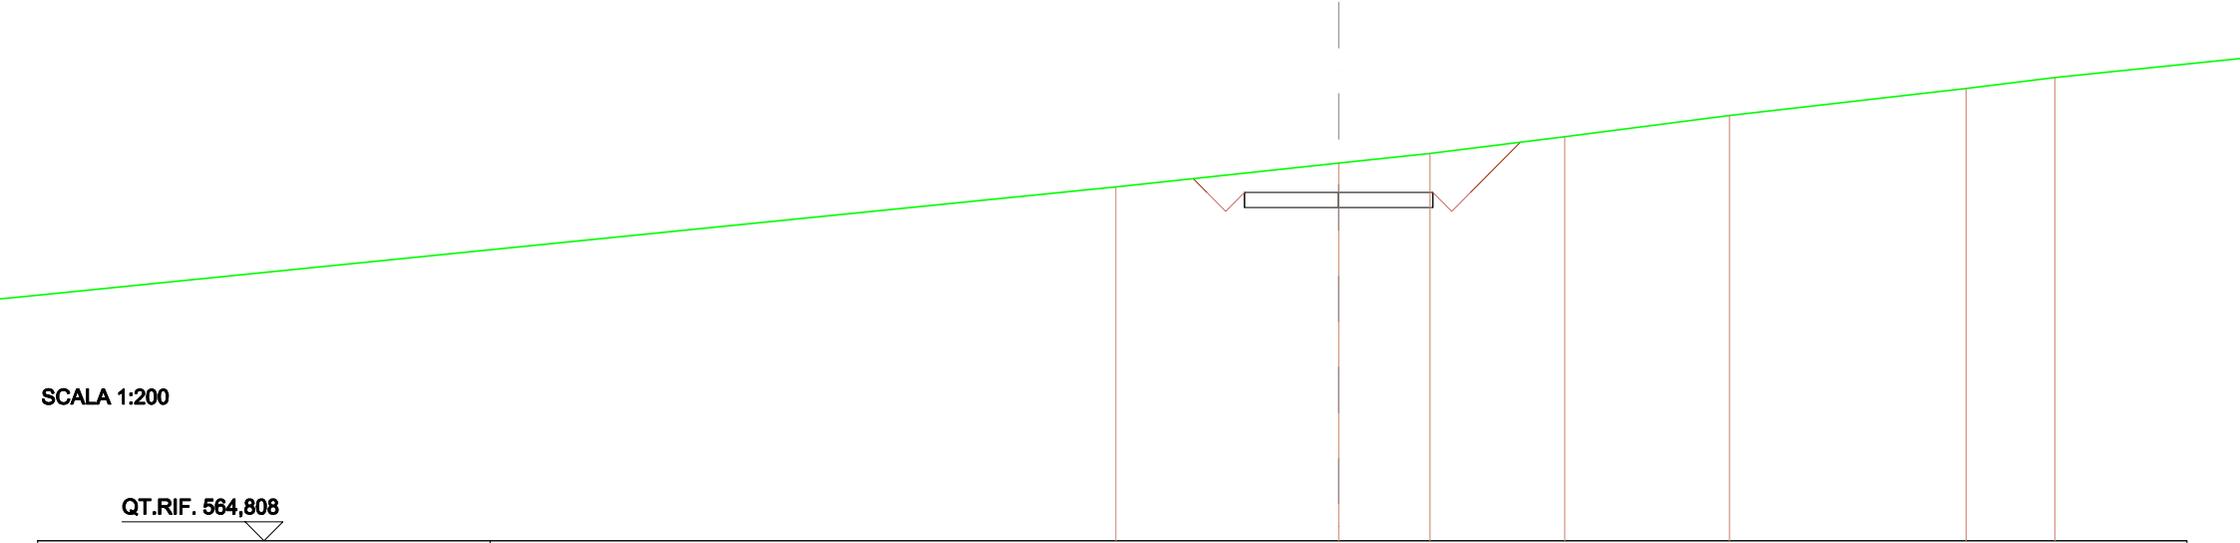


SCALA 1:200

QT.RIF. 564,808

QUOTE TERRENO		574,120		574,744	575,000	575,439	576,000	576,713	577,000
DIST.PARZIALI TERRENO			5,910	2,426	3,573	4,369	6,270	2,349	
QUOTE PROGETTO			573,576 573,576	573,576 573,576	573,576 573,576				
DIST.PARZIALI PROGETTO			2,500	2,500					
QUOTE FINITO			574,336 573,976 573,478 573,976		573,976 573,478 573,976	575,294			
DIST. PARZIALI FINITO			0,360 0,360 0,500	5,000	0,500	1,318			

SCAVI E BONIFICHE	
STERRO	8,998 m ²
SOVRASTRUTTURA STRADALE	
CASSONETTO	5,000 m

SEZIONE N.: 35
 QT. PROGETTO: 574,081
 DIST.PROG.: 672,103
 DIST.PREC.: 22,103
 DIST.SUCC.: 2,897

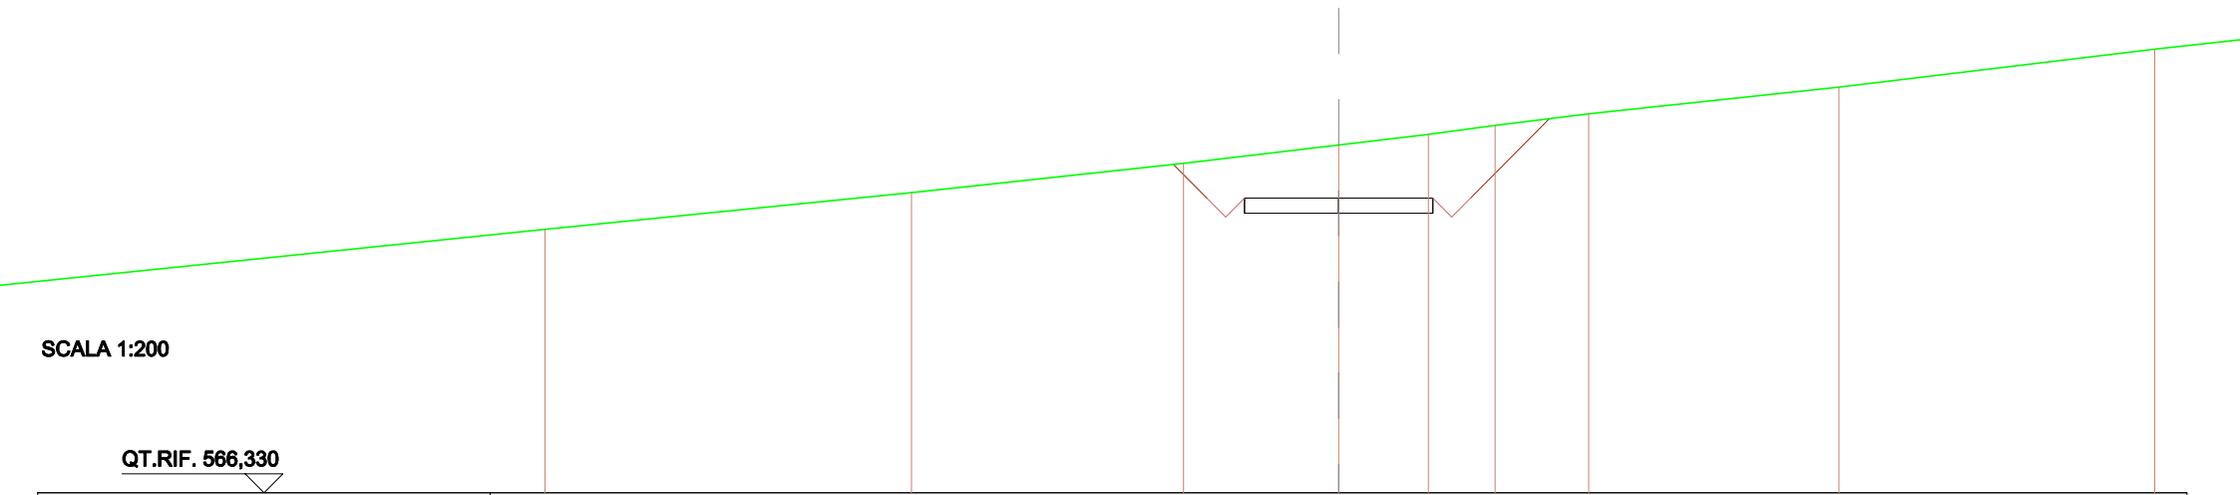

SCALA 1:200
 QT.RIF. 566,330


QUOTE TERRENO	575,280	574,227	575,000	575,481	575,759	576,000	576,289	577,000
DIST.PARZIALI TERRENO	9,717	7,217	4,115	2,382	1,768	2,481	6,840	
QUOTE PROGETTO			573,881 574,081	573,881 574,081	573,881 574,081			
DIST.PARZIALI PROGETTO			2,600	2,600				
QUOTE FINITO			574,970 574,081 573,881 574,081	574,081	574,081 573,881 574,081		576,174	
DIST. PARZIALI FINITO			0,889 0,889 0,889	5,000	0,889 0,889		2,082	

SCAVI E BONIFICHE	
STERRO	9,242 m ²
SOVRASTRUTTURA STRADALE	
CASSONETTO	5,000 m

SEZIONE N.: 36
 QT. PROGETTO: 574,094
 DIST.PROG.: 675,000
 DIST.PREC.: 2,897
 DIST.SUCC.: 25,000

SCALA 1:200


QT.RIF. 566,497

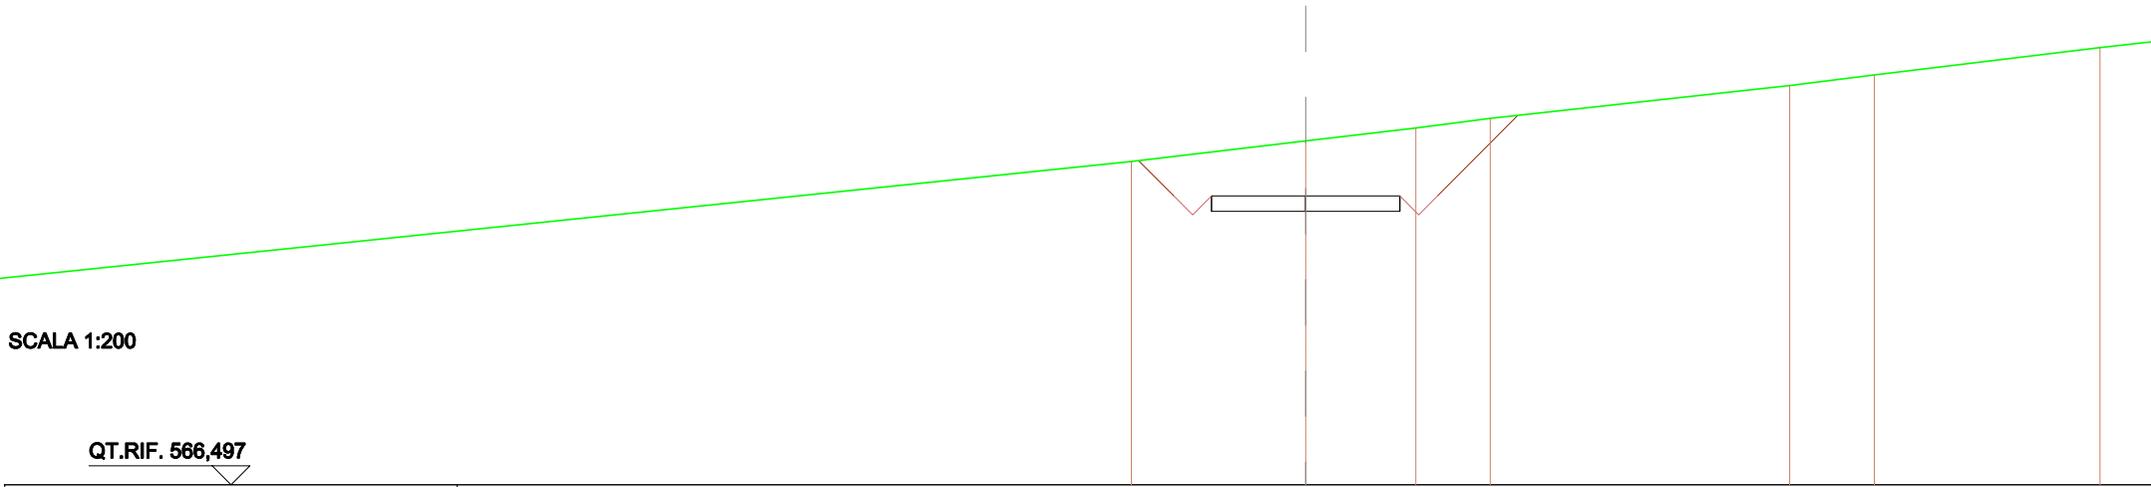

QUOTE TERRENO		575,000		575,543		575,886	575,138		577,000	577,283		578,000	
DIST.PARZIALI TERRENO			4,618		2,923		1,875		7,836		2,242		5,990
QUOTE PROGETTO			573,894 574,094		573,894 574,094		573,894 574,094						
DIST.PARZIALI PROGETTO				2,500		2,500							
QUOTE FINITO		575,022	574,094 573,894 574,094		573,894 574,094		574,094 573,894 574,094		575,217				
DIST. PARZIALI FINITO		0,926	0,500 0,500		5,000		0,500 0,500		2,122				

SCAVI E BONIFICHE	
STERRO	8,280 m ²
SOVRASTRUTTURA STRADALE	
CASSONETTO	5,000 m

SEZIONE N.: 37
 QT. PROGETTO: 574,207
 DIST.PROG.: 700,000
 DIST.PREC.: 25,000
 DIST.SUCC.: 25,000

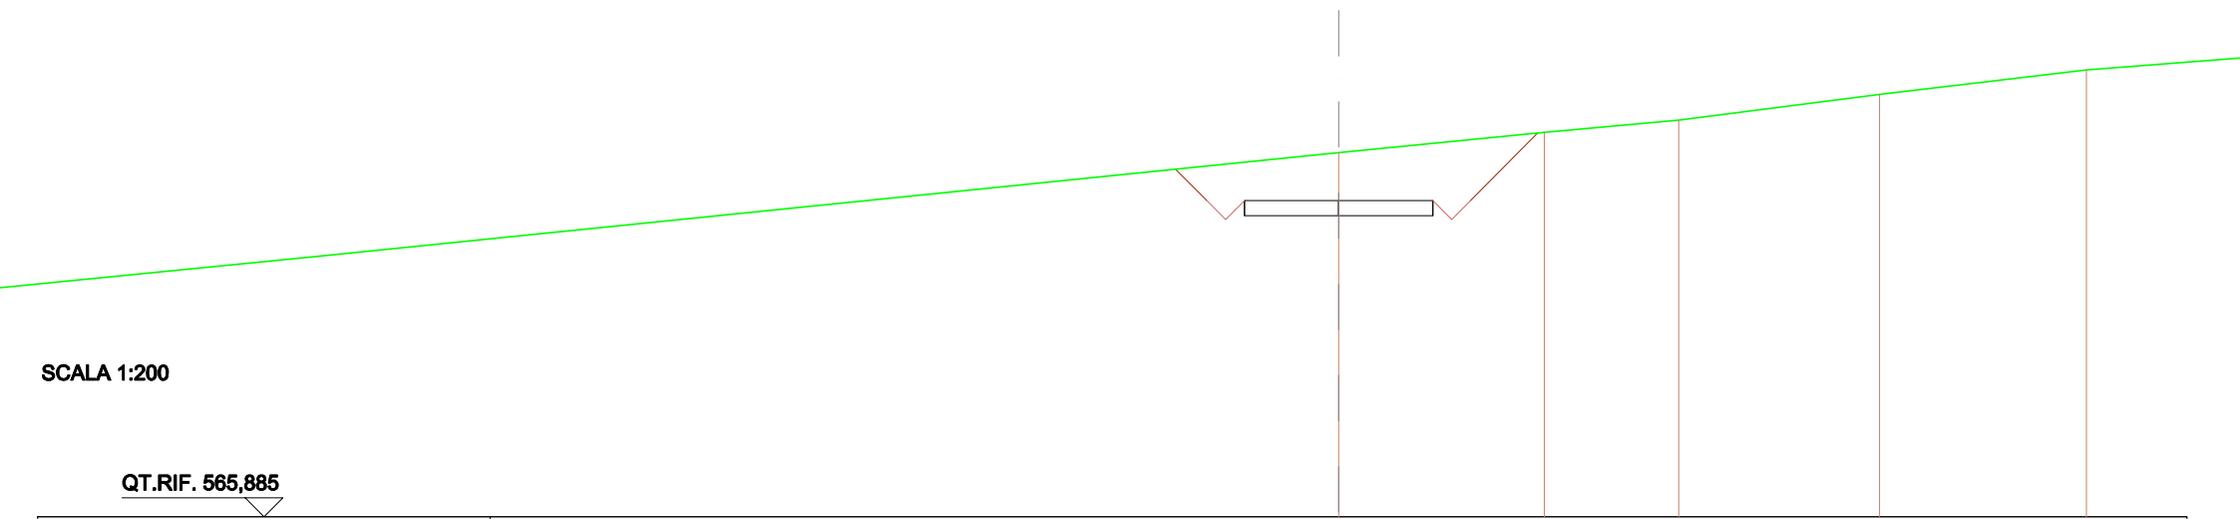


SCALA 1:200

QT.RIF. 565,885

QUOTE TERRENO				575,484		576,000		576,321		577,000		577,842
DIST.PARZIALI TERRENO					5,455		3,565		5,323		5,488	
QUOTE PROGETTO				573,807 574,207		573,807 574,207		573,807 574,207				
DIST.PARZIALI PROGETTO				2,600		2,600						
QUOTE FINITO		573,030	574,207	573,707	574,207		574,207	573,707	574,207		575,882	
DIST. PARZIALI FINITO		0,603	0,600	0,600	5,000		0,600	0,600	1,776			

SCAVI E BONIFICHE	
STERRO	4,811 m ²
SOVRASTRUTTURA STRADALE	
CASSONETTO	5,000 m

SEZIONE N.: 38
 QT. PROGETTO: 574,319
 DIST.PROG.: 725,000
 DIST.PREC.: 25,000
 DIST.SUCC.: 25,000

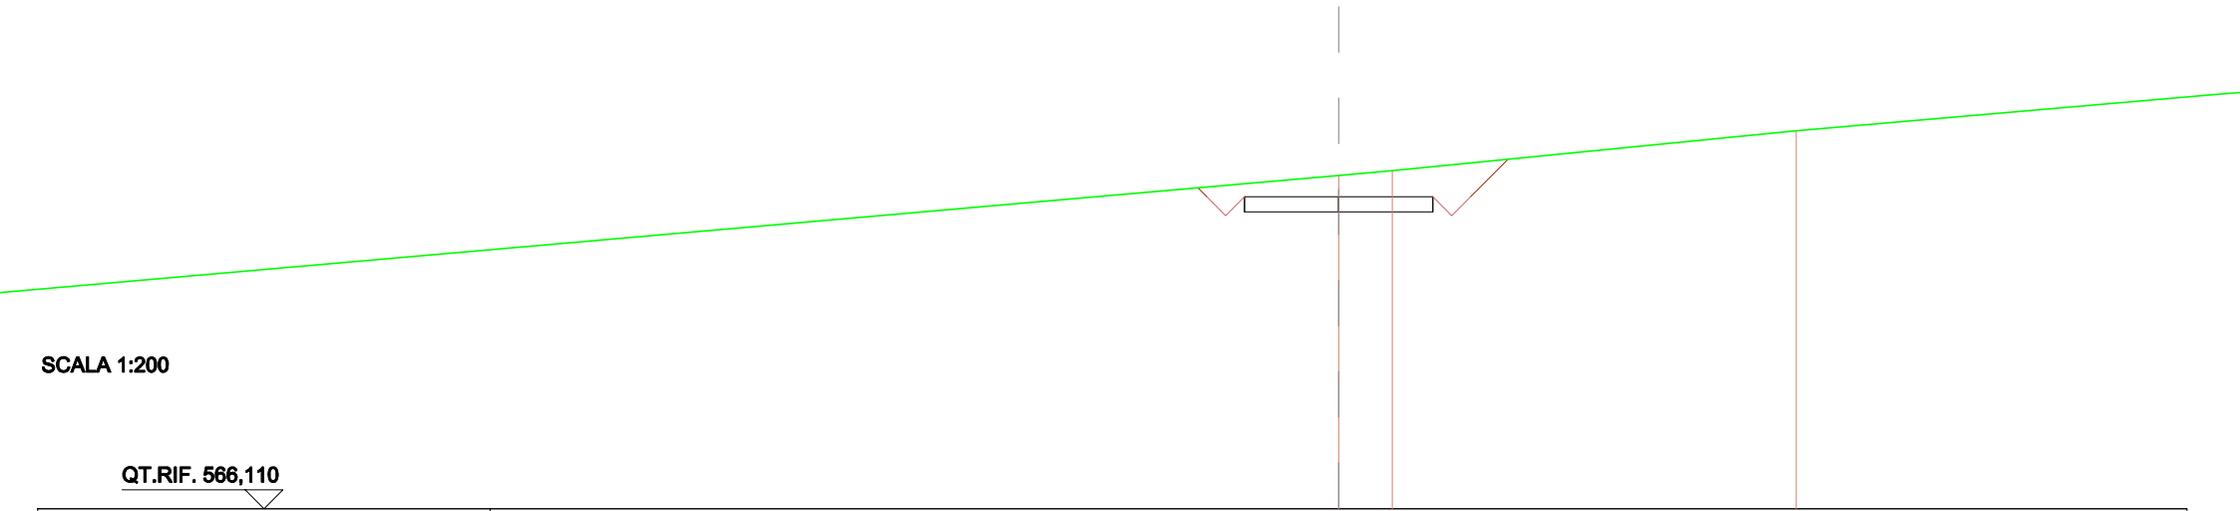


SCALA 1:200

QT.RIF. 566,110

QUOTE TERRENO				574,080	575,005		576,002
DIST.PARZIALI TERRENO				1,428		10,707	
QUOTE PROGETTO			573,519 574,319	573,519 574,319	573,519 574,319		
DIST.PARZIALI PROGETTO			2,500	2,500			
QUOTE FINITO		574,595 574,319 573,819 574,319			574,319 573,819 574,319 575,304		
DIST. PARZIALI FINITO		0,000 0,000	5,000	0,000	0,984		

SCAVI E BONIFICHE	
STERRO	2,981 m ²
FOSSO	0,211 m ²
SOVRASTRUTTURA STRADALE	
CASSONETTO	5,000 m

SEZIONE N.: 39
 QT. PROGETTO: 574,432
 DIST.PROG.: 750,000
 DIST.PREC.: 25,000
 DIST.SUCC.: 2,824

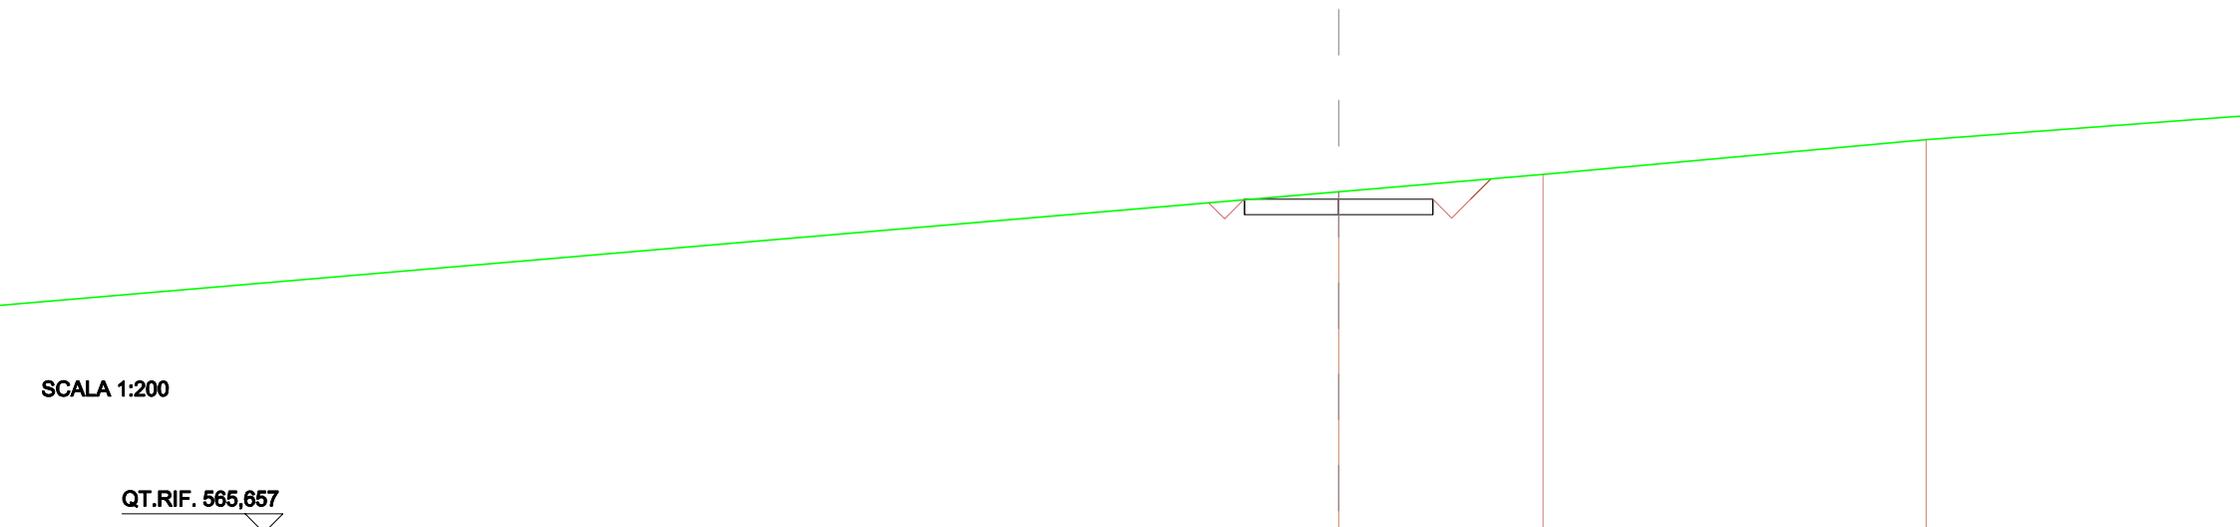


SCALA 1:200

QT.RIF. 565,657

QUOTE TERRENO				574,827		575,090		575,000
DIST.PARZIALI TERRENO					6,416		10,165	
QUOTE PROGETTO		574,337	574,832 574,832	574,832 574,832	574,832 574,832			
DIST.PARZIALI PROGETTO		0,948	2,500	2,500				
QUOTE FINITO		574,415 574,432			574,432 575,832 574,432 574,873			
DIST. PARZIALI FINITO			5,000		0,500 0,500 0,541			

SCAVI E BONIFICHE	
STERRO	2,851 m ²
FOSSO	0,211 m ²
SOVRASTRUTTURA STRADALE	
CASSONETTO	5,000 m

SEZIONE N.: 40
 QT. PROGETTO: 574,445
 DIST.PROG.: 752,824
 DIST.PREC.: 2,824
 DIST.SUCC.: 7,044

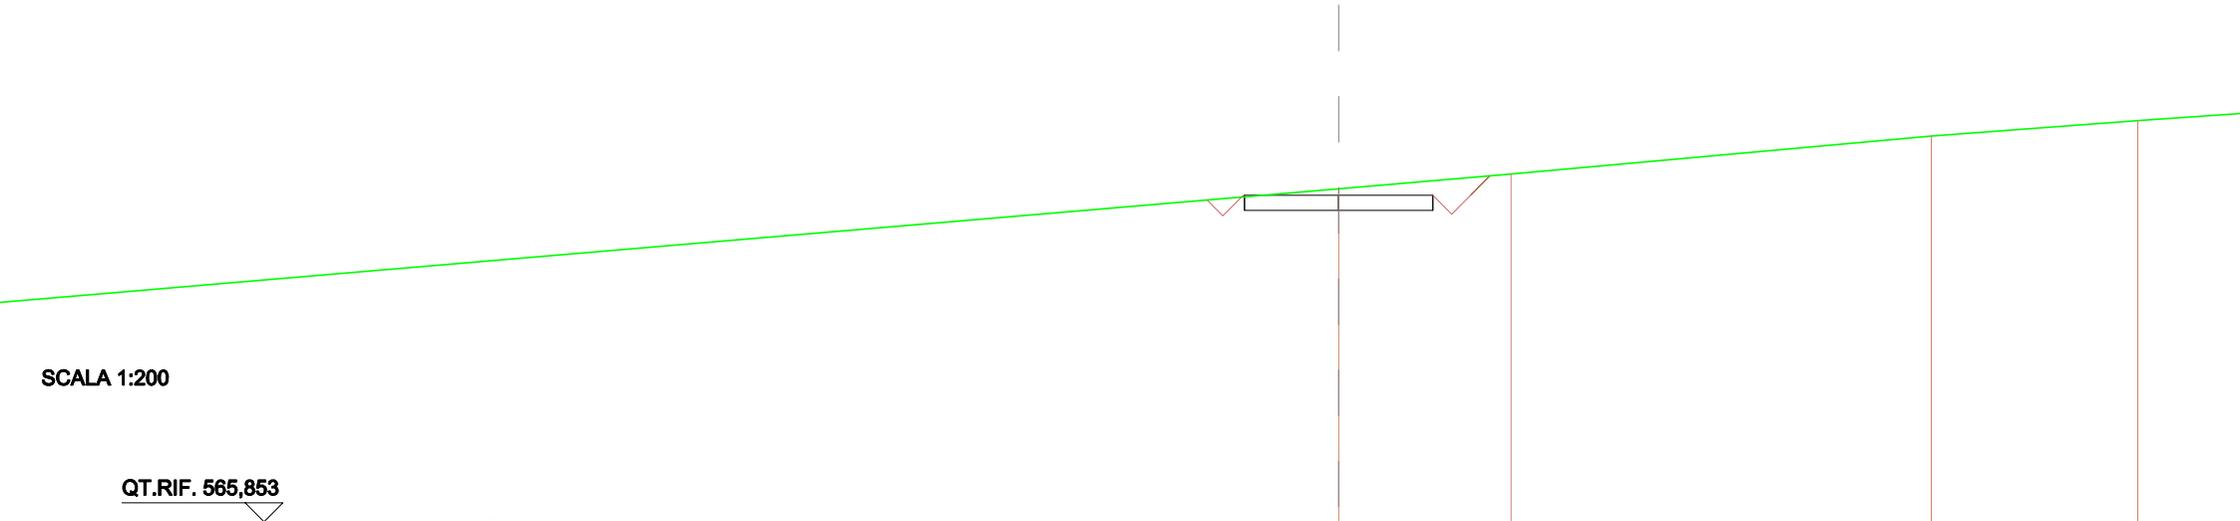

SCALA 1:200

QT.RIF. 565,853


QUOTE TERRENO				574,615		575,000		575,000		575,405
DIST.PARZIALI TERRENO						4,575		11,144		5,474
QUOTE PROGETTO			574,321	574,045	574,445		574,045	574,445		574,445
DIST.PARZIALI PROGETTO			0,982	2,500	2,500					
QUOTE FINITO			574,389	574,445			574,445	575,045	574,445	574,852
DIST. PARZIALI FINITO					5,000		0,500	0,500	0,500	

SCAVI E BONIFICHE	
STERRO	2,498 m ²
FOSSO	0,211 m ²
SOVRASTRUTTURA STRADALE	
CASSONETTO	5,000 m

SEZIONE N.: 41
 QT. PROGETTO: 574,476
 DIST.PROG.: 759,868
 DIST.PREC.: 7,044
 DIST.SUCC.: 15,132

SCALA 1:200

QT.RIF. 565,624

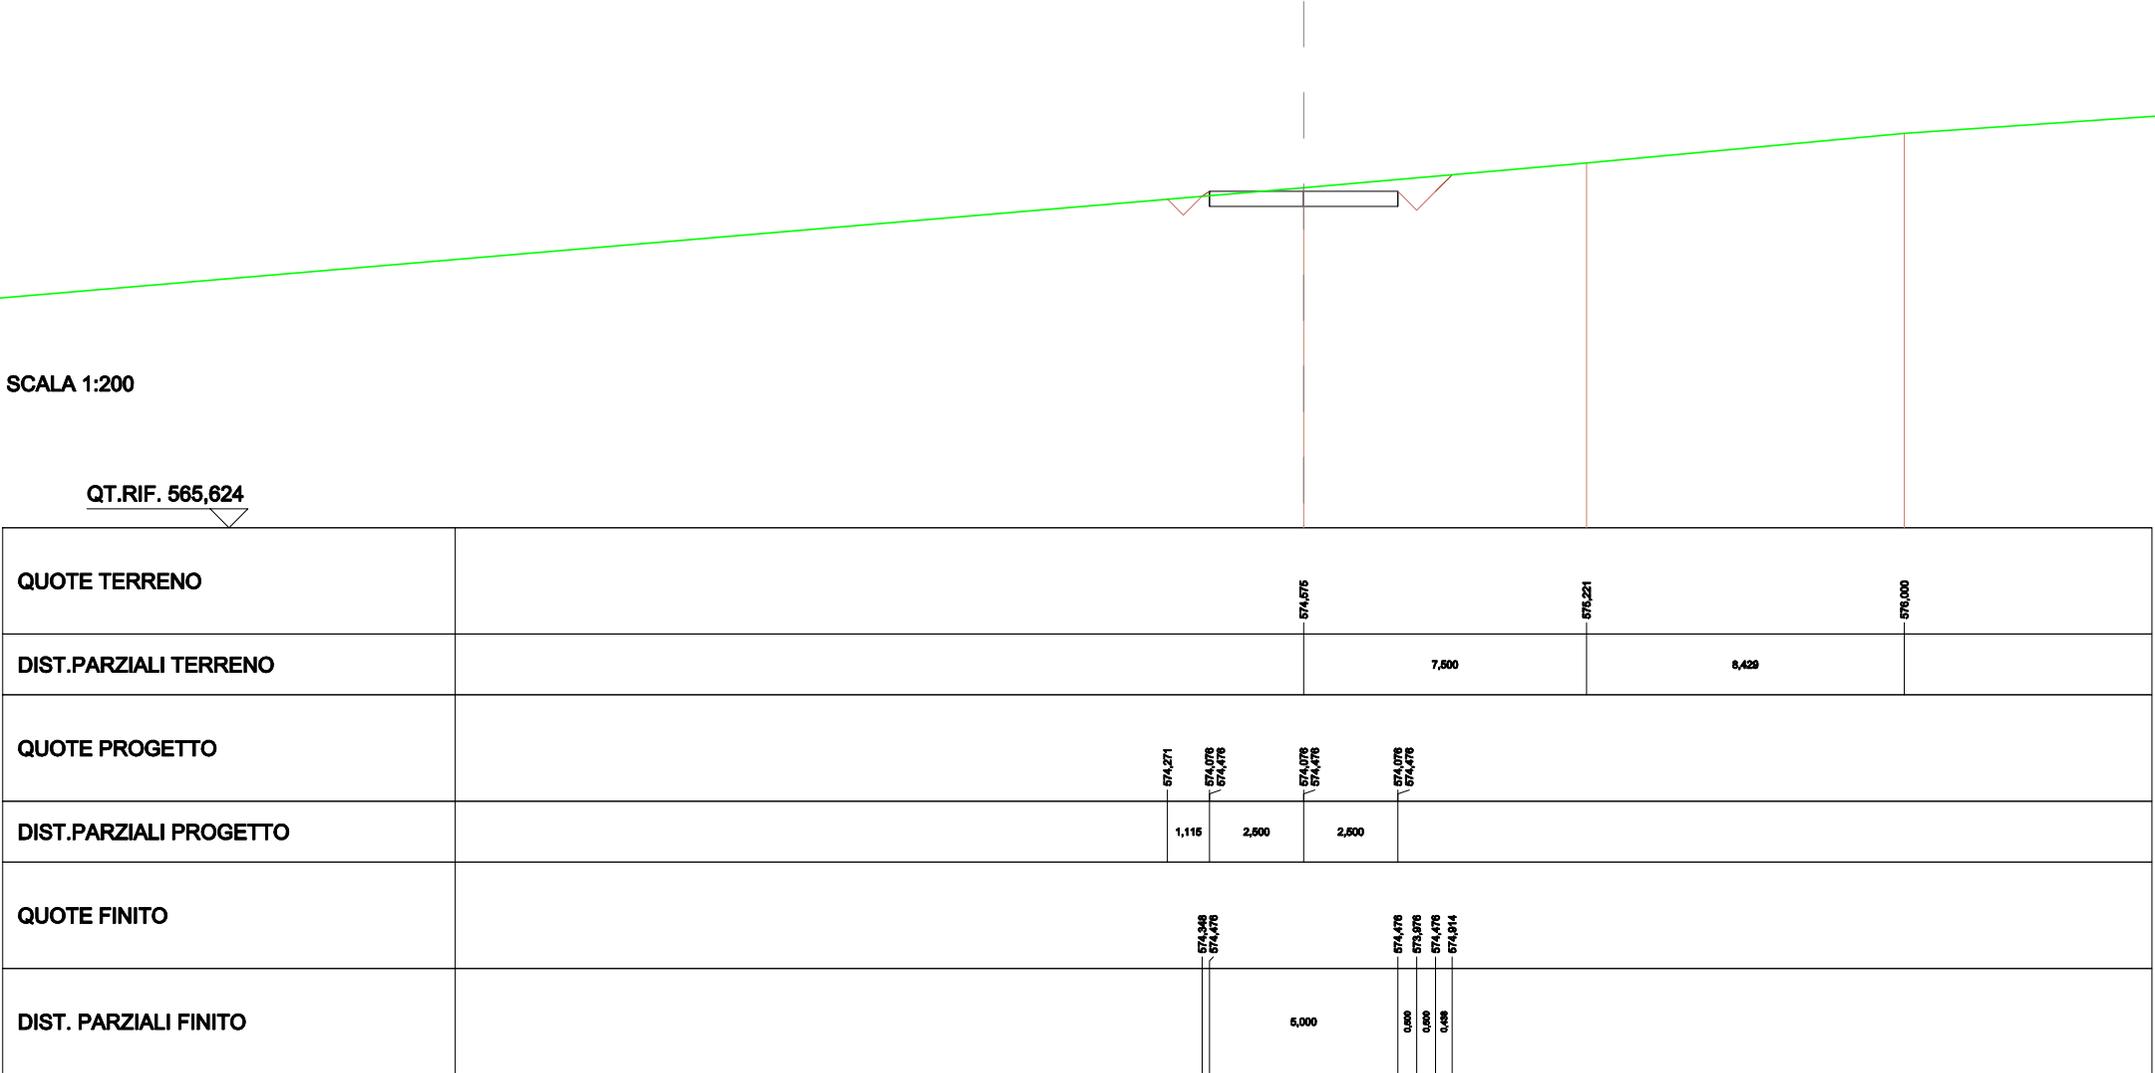

QUOTE TERRENO			574,576			576,221		576,000
DIST.PARZIALI TERRENO				7,600		8,428		
QUOTE PROGETTO		574,271	574,078	574,478	574,078	574,478		
DIST.PARZIALI PROGETTO		1,115	2,600	2,600				
QUOTE FINITO		574,348	574,478		574,478	573,978	574,478	574,614
DIST. PARZIALI FINITO			5,000		0,500	0,500	0,498	

SCAVI E BONIFICHE	
STERRO	2,087 m ²
FOSSO	0,210 m ²
SOVRASTRUTTURA STRADALE	
CASSONETTO	5,000 m

SEZIONE N.: 42
 QT. PROGETTO: 574,544
 DIST.PROG.: 775,000
 DIST.PREC.: 15,132
 DIST.SUCC.: 13,308

SCALA 1:200

QT.RIF. 565,606


QUOTE TERRENO		574,692		576,000
DIST.PARZIALI TERRENO			16,639	
QUOTE PROGETTO		574,232	574,144 574,544	574,144 574,544
DIST.PARZIALI PROGETTO		1,287	2,600	2,600
QUOTE FINITO		574,313 574,544		574,544 574,044 574,544 574,857
DIST. PARZIALI FINITO		0,348	5,000	0,500 0,500 0,303

SCAVI E BONIFICHE	
STERRO	1,166 m ²
FOSSO	0,212 m ²
SOVRASTRUTTURA STRADALE	
CASSONETTO	5,000 m

SEZIONE N.: 43
 QT. PROGETTO: 574,604
 DIST.PROG.: 788,308
 DIST.PREC.: 13,308
 DIST.SUCC.: 4,902

SCALA 1:200

QT.RIF. 565,540

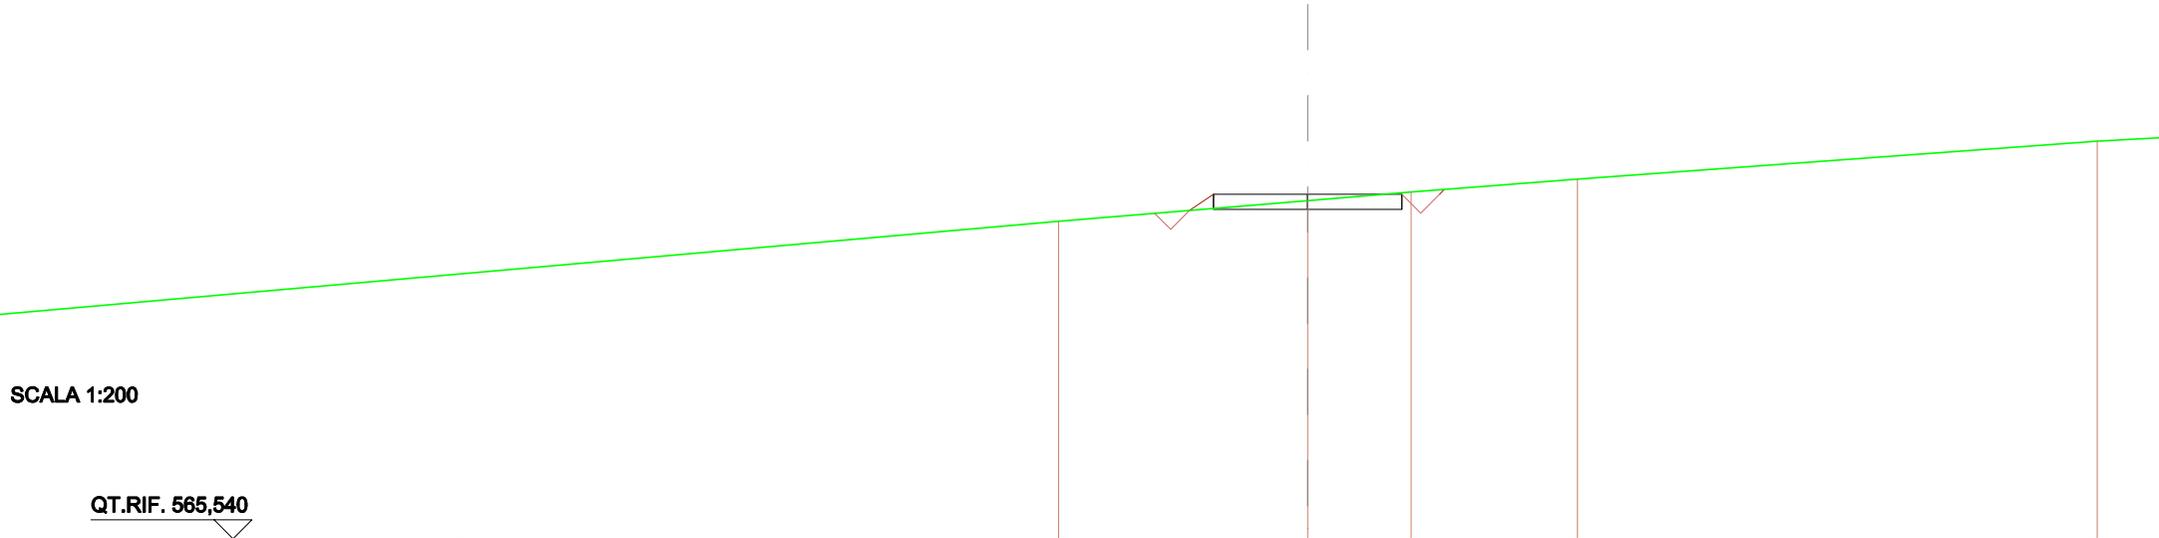


QUOTE TERRENO		573,687		574,437	574,683	576,000	576,000
DIST.PARZIALI TERRENO			6,601		2,742	4,416	13,779
QUOTE PROGETTO			574,105	574,204 574,604	574,204 574,604	574,204 574,604	
DIST.PARZIALI PROGETTO			1,580	2,600	2,600		
QUOTE FINITO			574,190 574,604			574,604 574,104 574,604 574,731	
DIST. PARZIALI FINITO			0,686	5,000		0,686	

SCAVI E BONIFICHE	
STERRO	0,423 m ²
FOSSO	0,506 m ²
RILEVATI	
RILEVATO	0,106 m ²
SOVRASTRUTTURA STRADALE	
CASSONETTO	5,000 m

SEZIONE N.: 44
 QT. PROGETTO: 574,626
 DIST.PROG.: 793,210
 DIST.PREC.: 4,902
 DIST.SUCC.: 6,790

SCALA 1:200


QT.RIF. 565,601

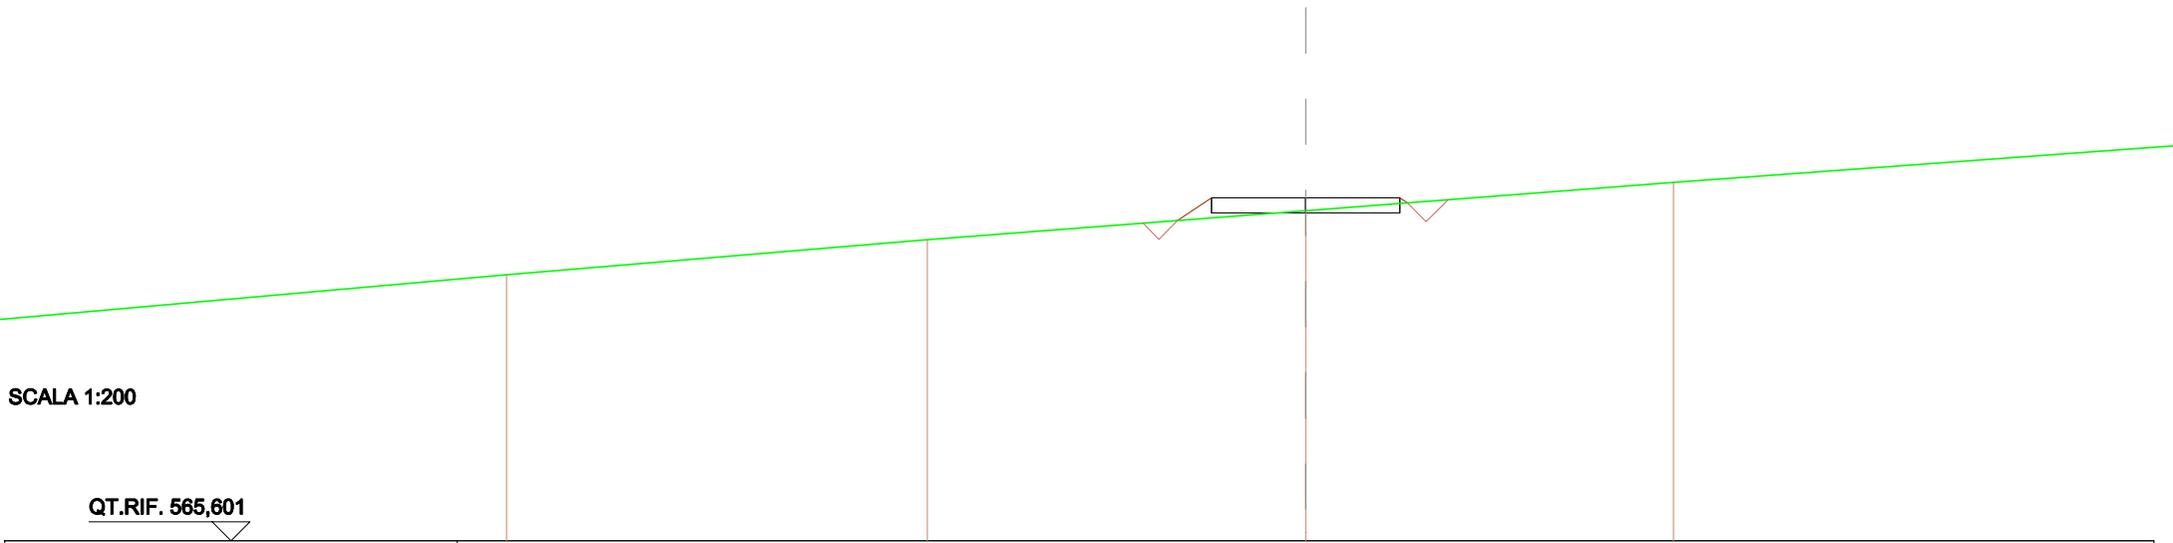

QUOTE TERRENO	572,003	573,626	574,230	575,032
DIST.PARZIALI TERRENO	11,163	10,031	9,753	
QUOTE PROGETTO		573,861	574,228 574,626	574,228 574,626
DIST.PARZIALI PROGETTO		1,821	2,600	2,600
QUOTE FINITO		574,031	574,626	574,626 574,496
DIST. PARZIALI FINITO		0,862	5,000	

SCAVI E BONIFICHE	
STERRO	0,006 m ²
FOSSO	0,507 m ²
RILEVATI	
RILEVATO	0,840 m ²
SOVRASTRUTTURA STRADALE	
CASSONETTO	5,000 m

SEZIONE N.: 45
 QT. PROGETTO: 574,657
 DIST.PROG.: 800,000
 DIST.PREC.: 6,790
 DIST.SUCC.: 7,950

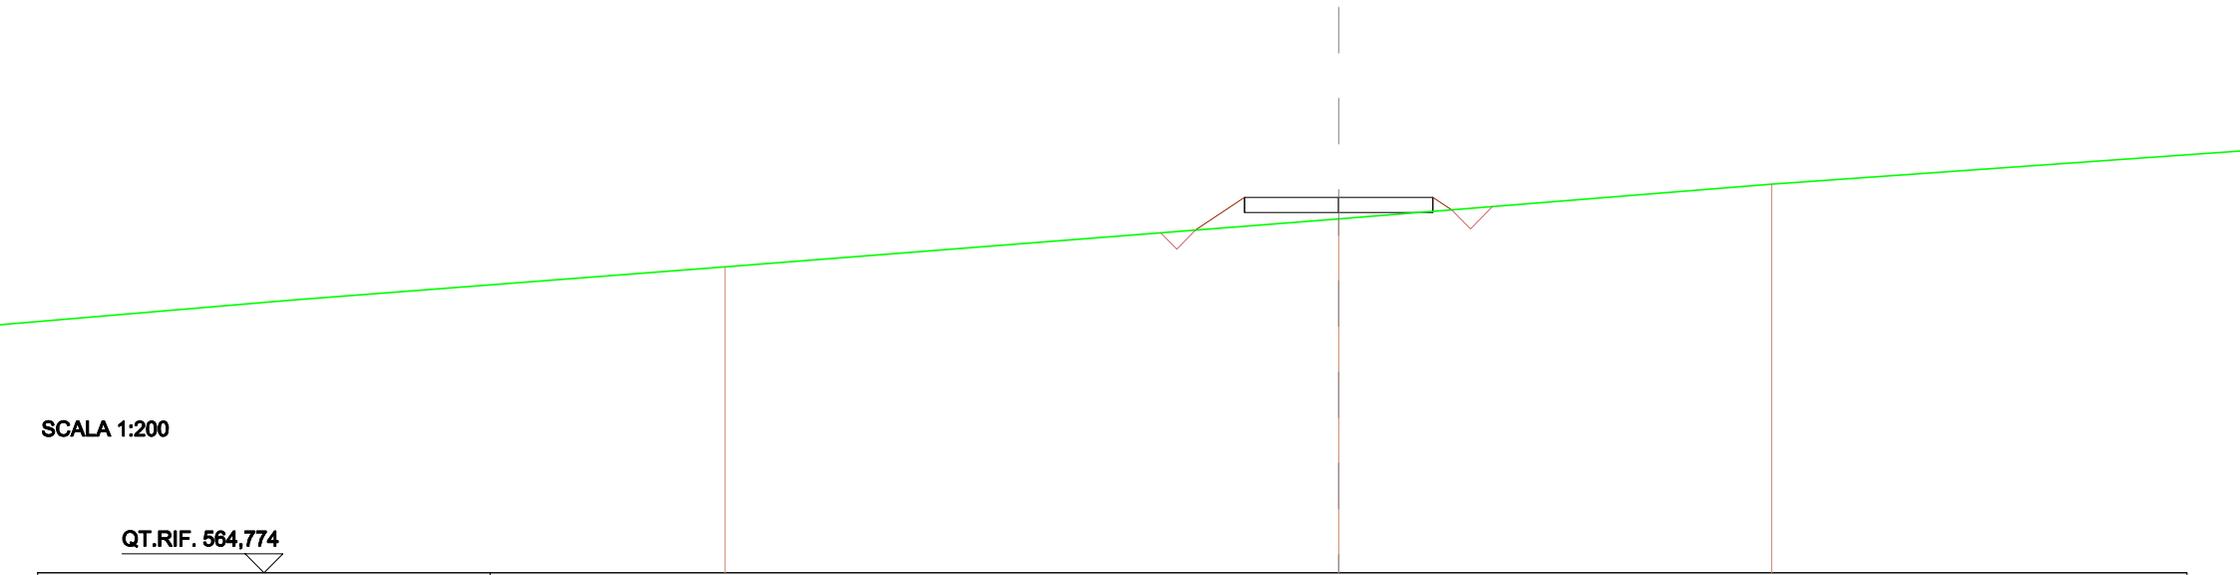


SCALA 1:200

QT.RIF. 564,774

QUOTE TERRENO		572,822		574,089		575,000	
DIST.PARZIALI TERRENO			16,273			11,466	
QUOTE PROGETTO			573,721	574,257 574,657	574,257 574,657	574,257 574,657	
DIST.PARZIALI PROGETTO			2,222	2,600	2,600		
QUOTE FINITO			573,794	574,657		574,657 574,327	
DIST. PARZIALI FINITO			1,294	5,000		0,466	

SCAVI E BONIFICHE	
FOSSO	0,506 m ²
RILEVATI	
RILEVATO	1,755 m ²
SOVRASTRUTTURA STRADALE	
CASSONETTO	5,000 m


SEZIONE N.: 46
QT. PROGETTO: 574,693
DIST.PROG.: 807,950
DIST.PREC.: 7,950
DIST.SUCC.: 3,765

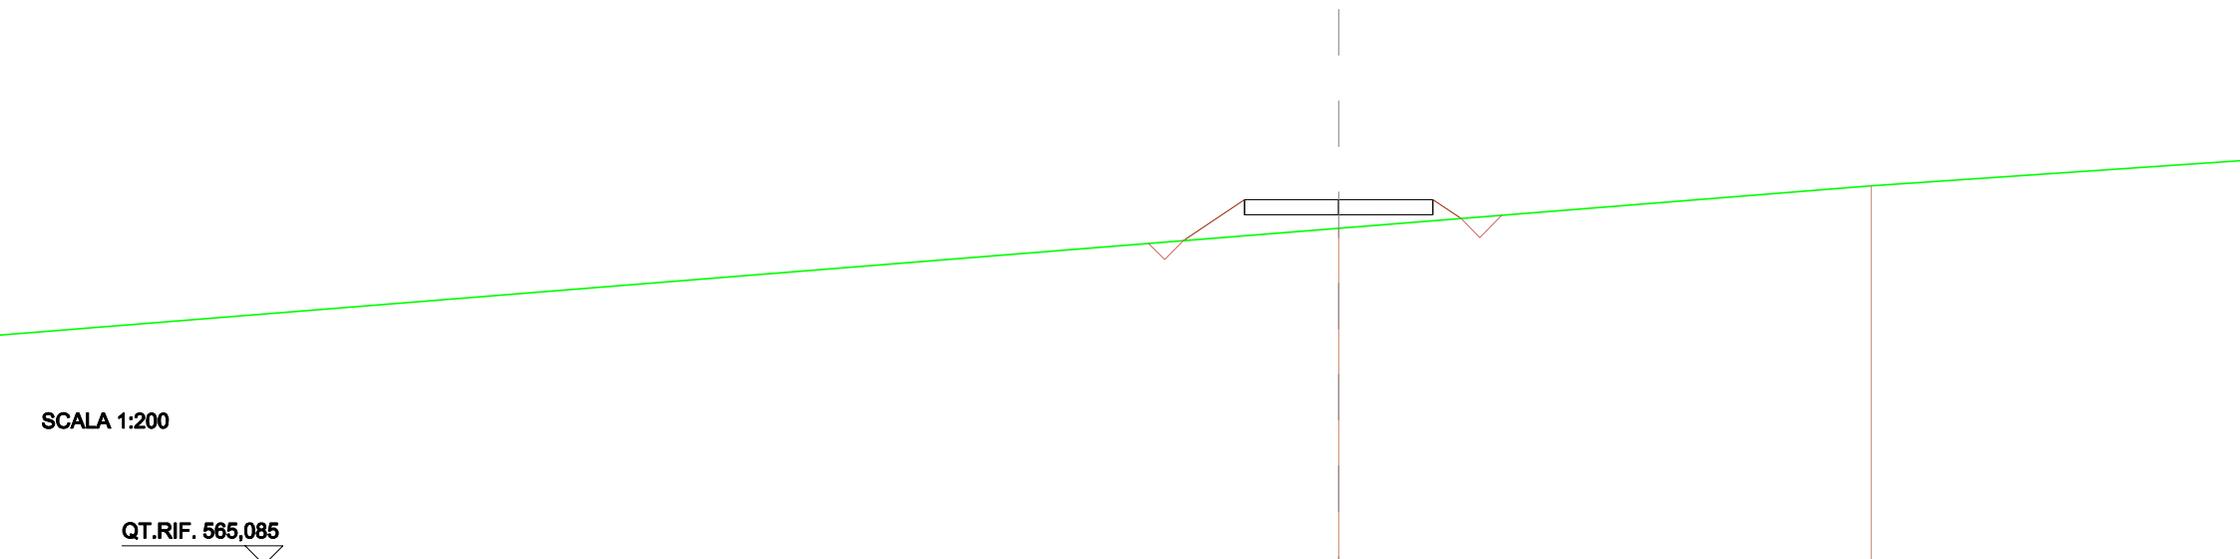

QUOTE TERRENO		573,942				575,085
DIST.PARZIALI TERRENO					14,127	
QUOTE PROGETTO		573,942	574,293 574,693	574,293 574,693	574,293 574,693	
DIST.PARZIALI PROGETTO		2,642	2,600	2,600		
QUOTE FINITO		573,615	574,693		574,693 574,198	
DIST. PARZIALI FINITO		1,615	5,000	0,742		

SCAVI E BONIFICHE	
FOSSO	0,506 m ²
RILEVATI	
RILEVATO	2,009 m ²
SOVRASTRUTTURA STRADALE	
CASSONETTO	5,000 m

SEZIONE N.: 47
 QT. PROGETTO: 574,710
 DIST.PROG.: 811,715
 DIST.PREC.: 3,765
 DIST.SUCC.: 13,285

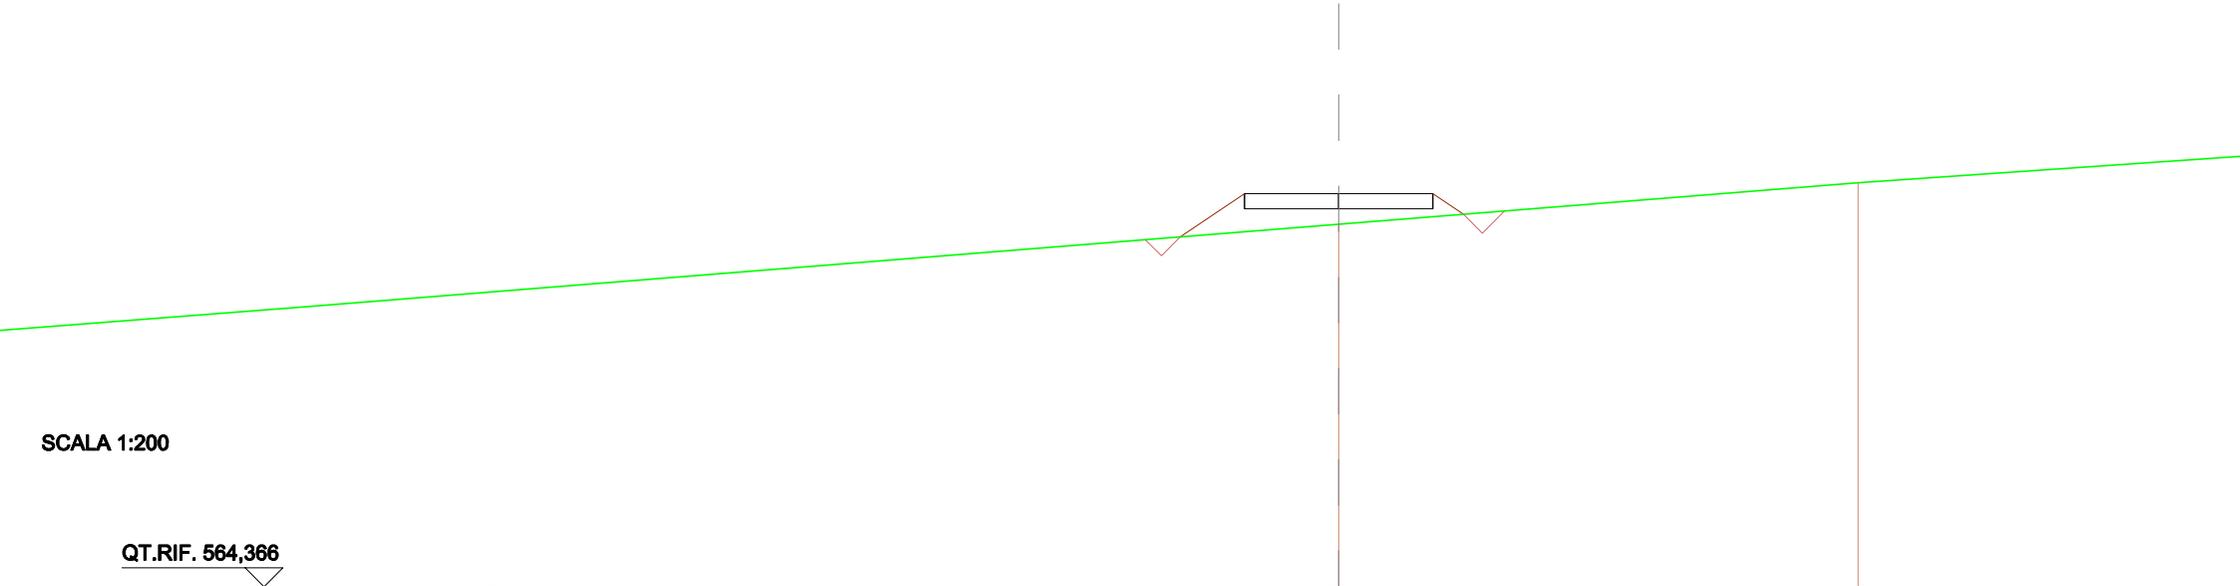


SCALA 1:200

QT.RIF. 564,366

QUOTE TERRENO				573,008				575,000
DIST.PARZIALI TERRENO							13,776	
QUOTE PROGETTO			573,801		574,310	574,710		574,310
DIST.PARZIALI PROGETTO			2,828		2,600	2,600		
QUOTE FINITO		573,575		574,710			574,710	574,170
DIST. PARZIALI FINITO		1,702		5,000			0,000	

SCAVI E BONIFICHE	
FOSSO	0,506 m ²
RILEVATI	
RILEVATO	2,443 m ²
SOVRASTRUTTURA STRADALE	
CASSONETTO	5,000 m

SEZIONE N.: 48
 QT. PROGETTO: 574,769
 DIST.PROG.: 825,000
 DIST.PREC.: 13,285
 DIST.SUCC.: 11,452

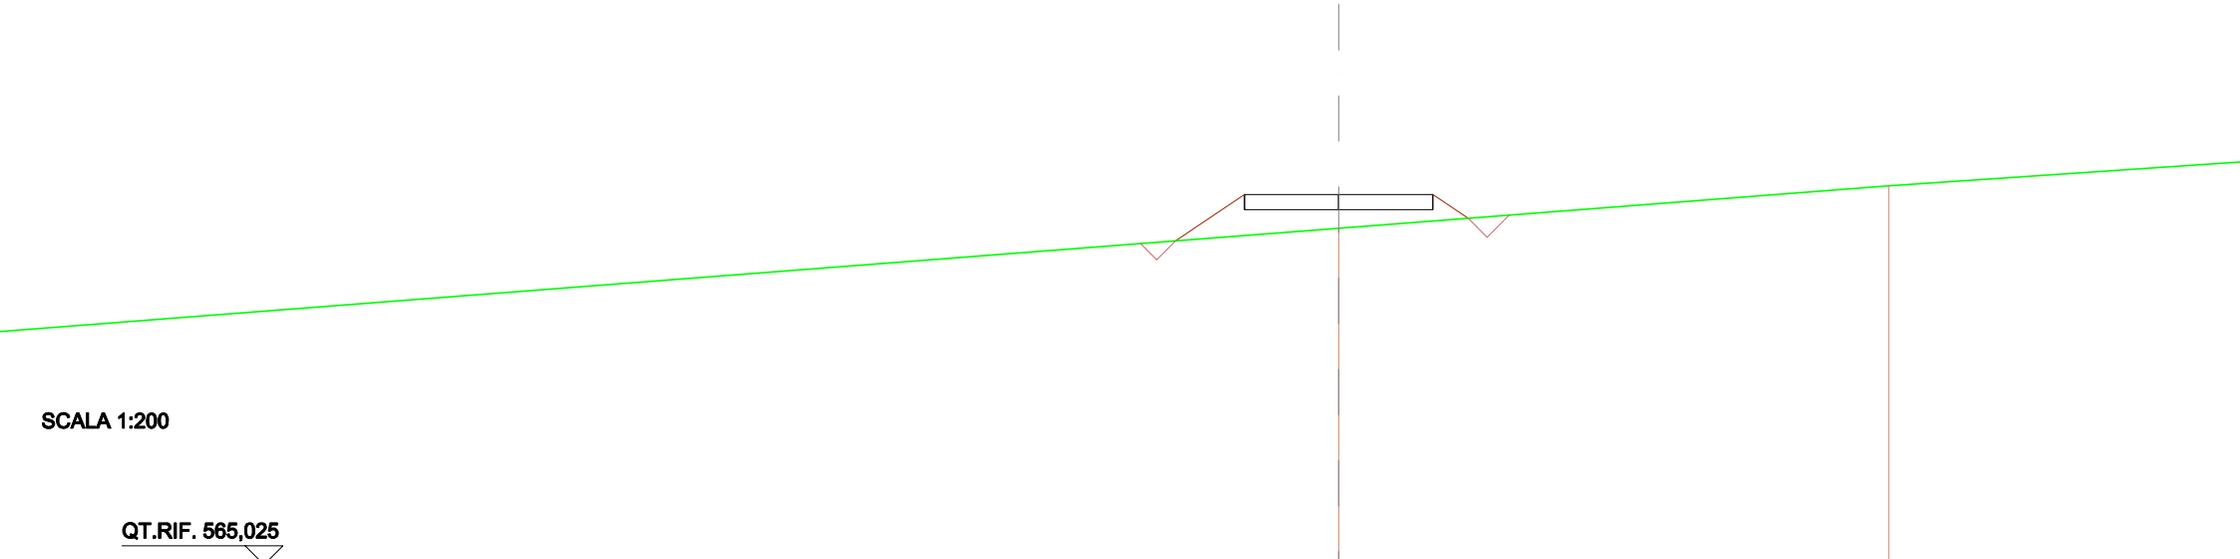

SCALA 1:200

QT.RIF. 565,025


QUOTE TERRENO				573,081				575,000
DIST.PARZIALI TERRENO						14,890		
QUOTE PROGETTO			573,478		574,389 574,789		574,389 574,789	
DIST.PARZIALI PROGETTO			2,768		2,600		2,600	
QUOTE FINITO			573,549		574,769		574,769 574,144	
DIST. PARZIALI FINITO			1,829		5,000		0,937	

SCAVI E BONIFICHE	
FOSSO	0,505 m ²
RILEVATI	
RILEVATO	1,864 m ²
SOVRASTRUTTURA STRADALE	
CASSONETTO	5,000 m

SEZIONE N.: 49
 QT. PROGETTO: 574,821
 DIST.PROG.: 836,452
 DIST.PREC.: 11,452
 DIST.SUCC.: 10,000

SCALA 1:200


QT.RIF. 564,505

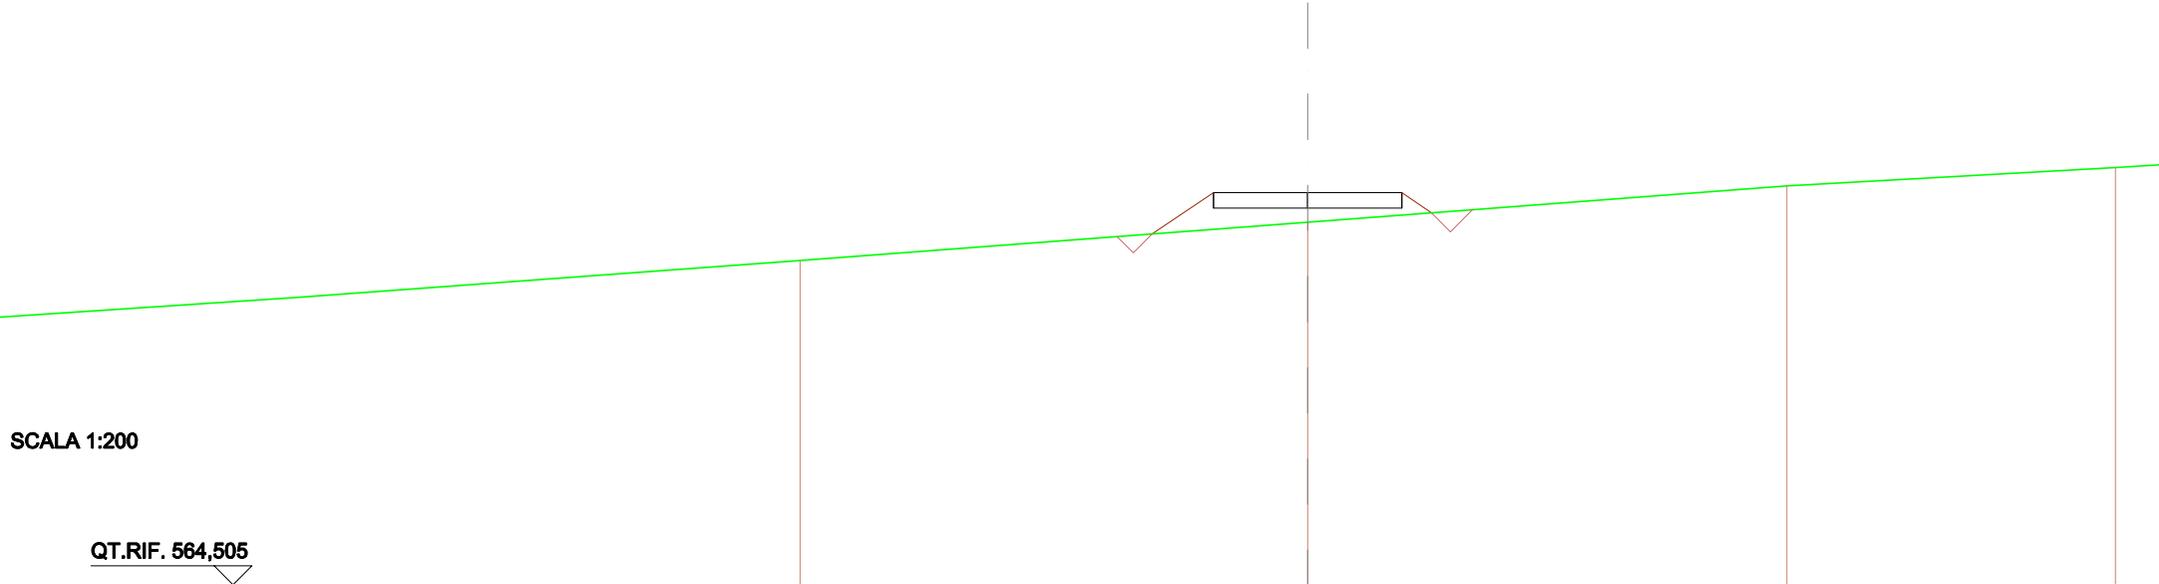

QUOTE TERRENO	573,033	574,049	575,000	575,467
DIST.PARZIALI TERRENO	13,457	12,706	8,715	
QUOTE PROGETTO	573,897	574,821 574,821	574,821 574,821	574,821 574,821
DIST.PARZIALI PROGETTO	2,864	2,800	2,800	
QUOTE FINITO	573,737	574,821	574,821	574,285
DIST. PARZIALI FINITO	1,824	5,000	0,799	

SCAVI E BONIFICHE	
STERRO	0,005 m ²
FOSSO	0,507 m ²
RILEVATI	
RILEVATO	0,762 m ²
SOVRASTRUTTURA STRADALE	
CASSONETTO	5,000 m

SEZIONE N.: 50
 QT. PROGETTO: 574,866
 DIST.PROG.: 846,452
 DIST.PREC.: 10,000
 DIST.SUCC.: 3,548

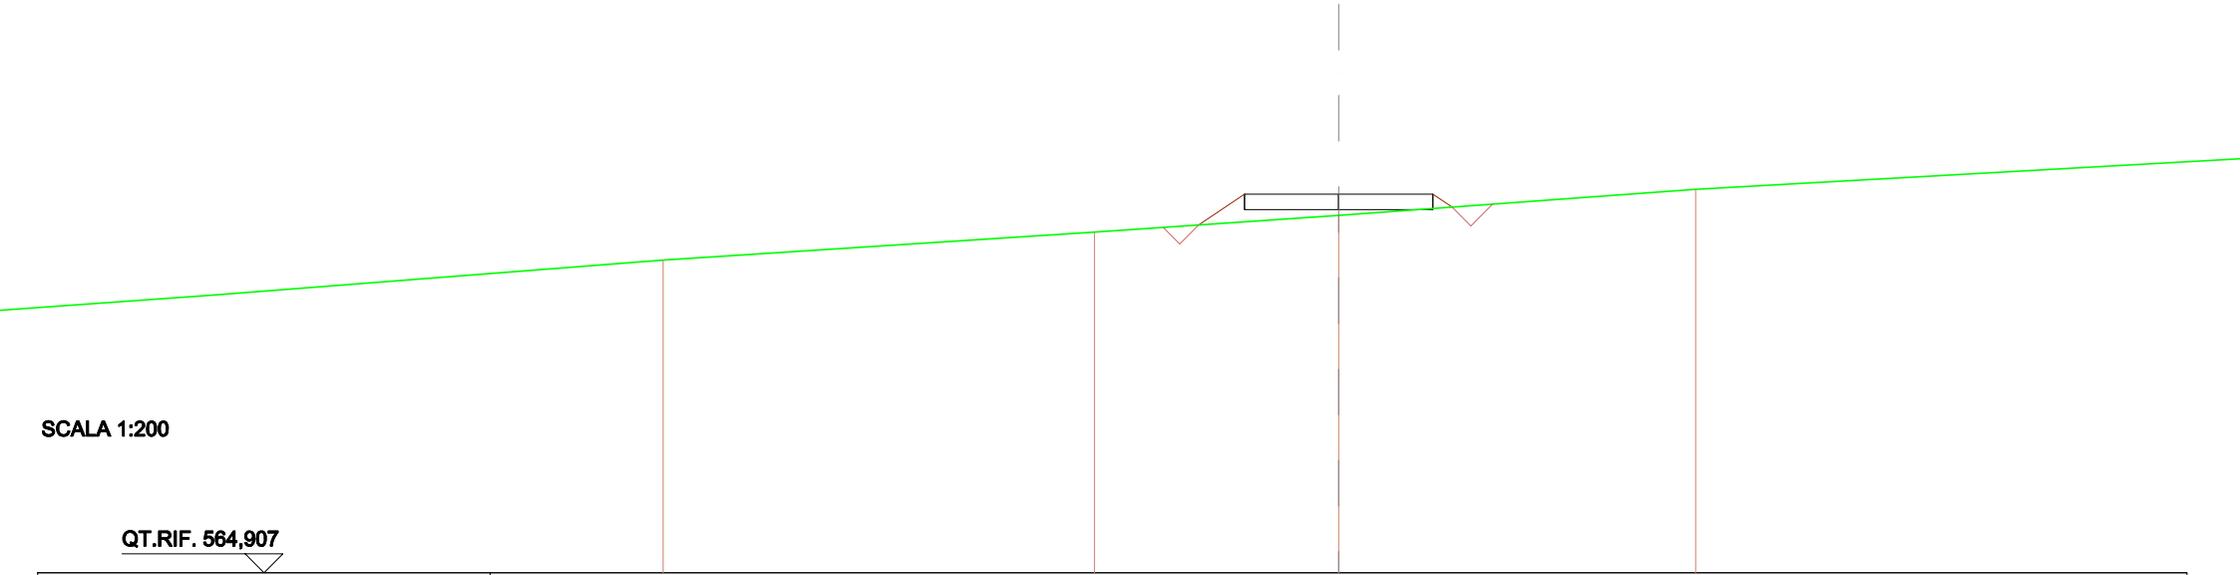

SCALA 1:200

QT.RIF. 564,907

QUOTE TERRENO	573,135	573,868	574,312	575,000
DIST.PARZIALI TERRENO	11,445	6,473	9,471	
QUOTE PROGETTO		573,593	574,488 574,886	574,488 574,886
DIST.PARZIALI PROGETTO		2,148	2,500	2,500
QUOTE FINITO		574,057	574,868	574,866 574,830
DIST. PARZIALI FINITO		1,212	5,000	0,006

SCAVI E BONIFICHE	
STERRO	0,167 m ²
FOSSO	0,506 m ²
RILEVATI	
RILEVATO	0,247 m ²
SOVRASTRUTTURA STRADALE	
CASSONETTO	5,000 m

SEZIONE N.: 51
 QT. PROGETTO: 574,882
 DIST.PROG.: 850,000
 DIST.PREC.: 3,548
 DIST.SUCC.: 6,452

SCALA 1:200

QT.RIF. 564,886


QUOTE TERRENO	573,088	573,708	574,484	575,008
DIST.PARZIALI TERRENO	8,283	11,829	8,146	
QUOTE PROGETTO			574,182 574,482 574,882	574,482 574,882
DIST.PARZIALI PROGETTO			1,898 2,600 2,600	
QUOTE FINITO			574,243 574,882	574,882 574,884
DIST. PARZIALI FINITO			0,988 5,000	0,342

SCAVI E BONIFICHE	
STERRO	1,395 m ²
FOSSO	0,217 m ²
SOVRASTRUTTURA STRADALE	
CASSONETTO	5,000 m

SEZIONE N.: 52
 QT. PROGETTO: 574,911
 DIST.PROG.: 856,452
 DIST.PREC.: 6,452
 DIST.SUCC.: 15,000

SCALA 1:200

QT.RIF. 565,330

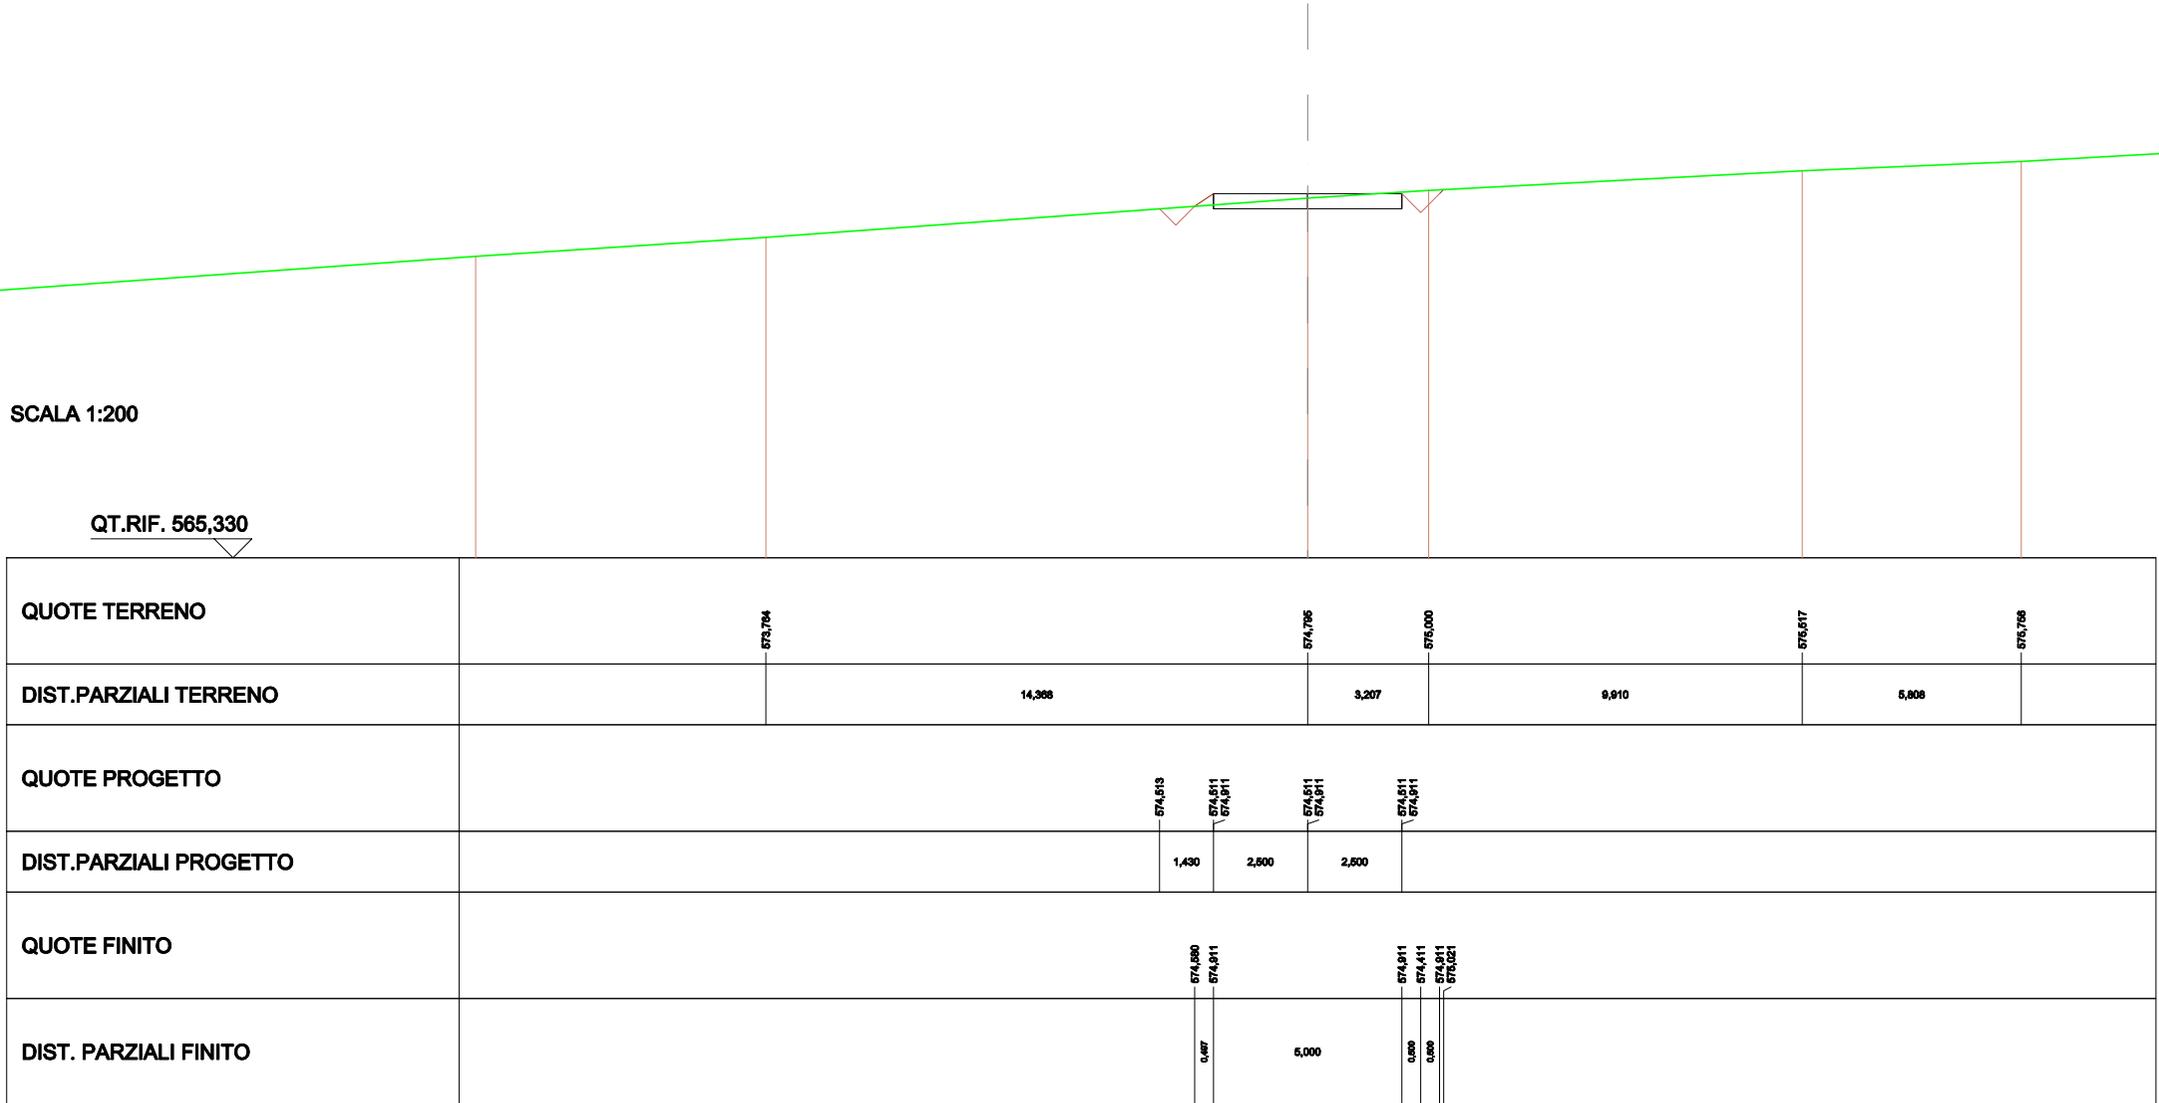


SCAVI E BONIFICHE	
STERRO	4,019 m ²
SOVRASTRUTTURA STRADALE	
CASSONETTO	5,000 m

SEZIONE N.: 53
 QT. PROGETTO: 574,978
 DIST.PROG.: 871,452
 DIST.PREC.: 15,000
 DIST.SUCC.: 0,000

SCALA 1:200

QT.RIF. 565,197

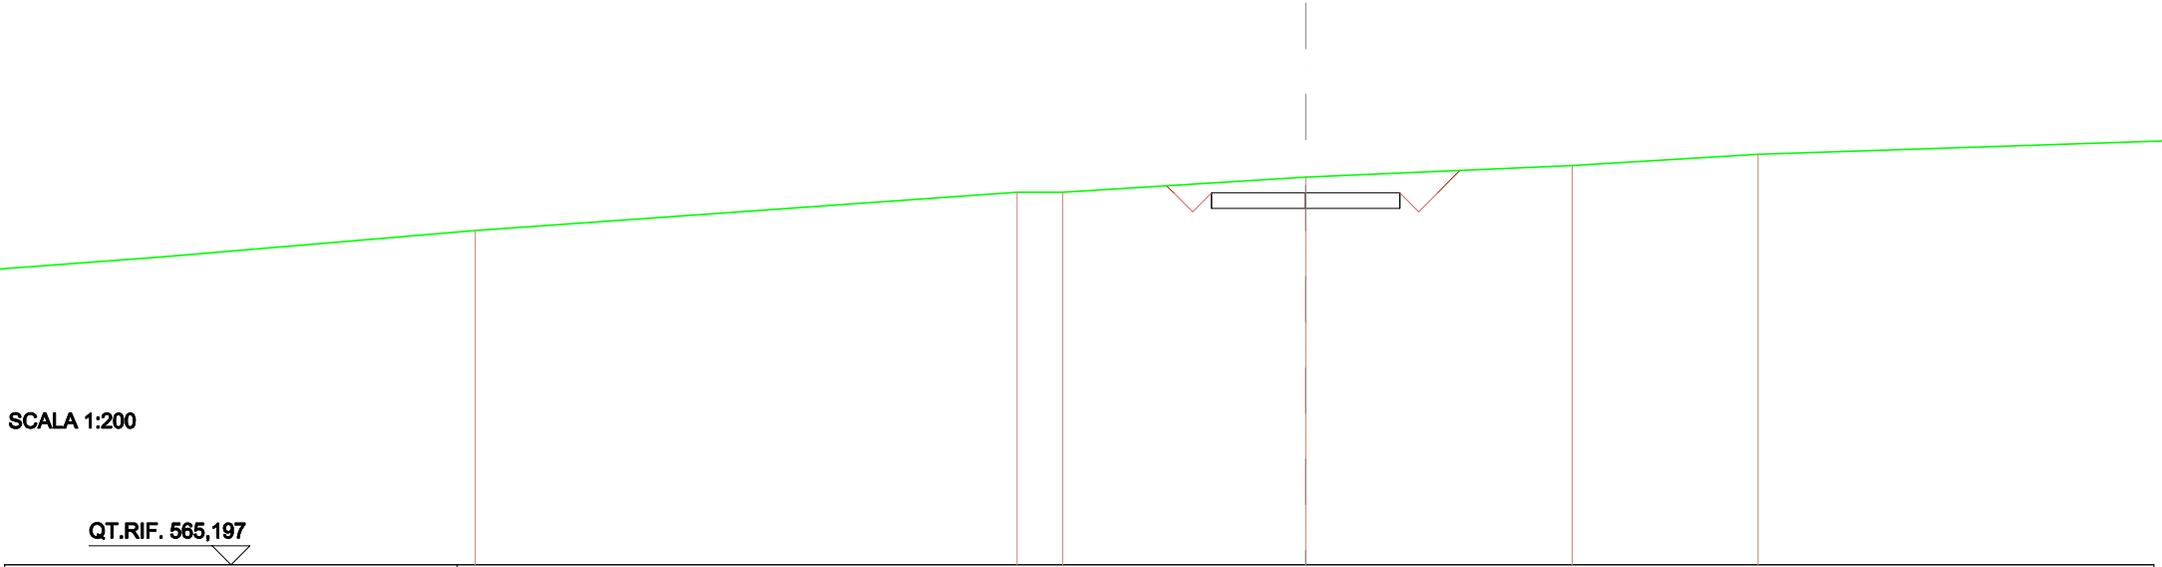


QUOTE TERRENO		575,000	575,000		575,363		575,703		575,000
DIST.PARZIALI TERRENO		1,212		6,438		7,072		4,925	
QUOTE PROGETTO				574,978 574,978		574,978 574,978		574,978 574,978	
DIST.PARZIALI PROGETTO				2,500		2,500			
QUOTE FINITO				575,498 574,978 574,478 574,978		574,978 574,478 574,978		574,978 574,478 574,978	
DIST. PARZIALI FINITO				0,500 0,500		5,000		0,500 0,500	

SCAVI E BONIFICHE	
STERRO	4,019 m ²
SOVRASTRUTTURA STRADALE	
CASSONETTO	5,000 m

SEZIONE N.: 54
 QT. PROGETTO: 574,978
 DIST.PROG.: 871,452
 DIST.PREC.: 0,000
 DIST.SUCC.: 3,992

SCALA 1:200

QT.RIF. 565,197

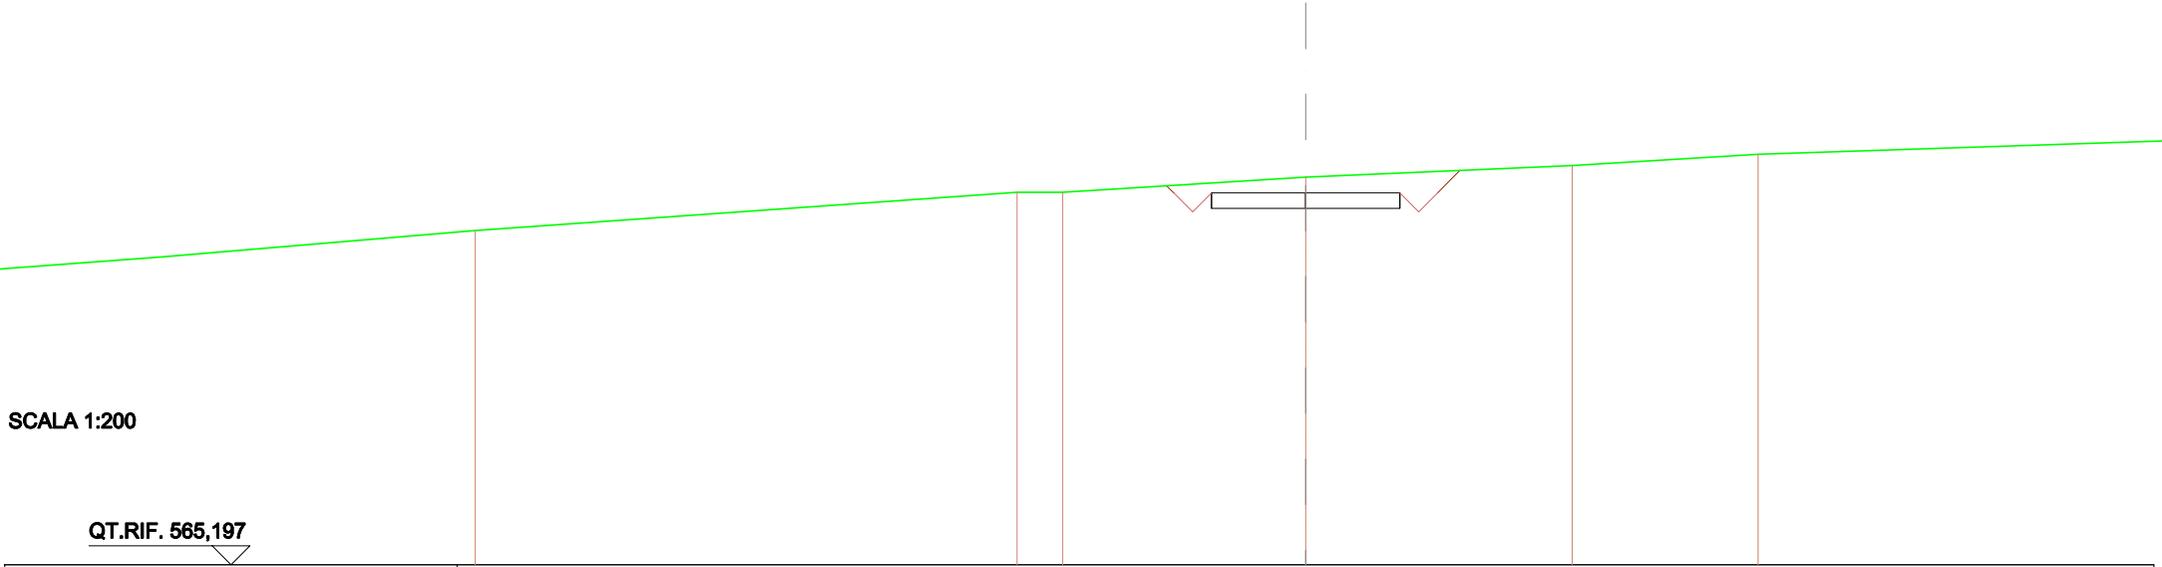


QUOTE TERRENO		575,000	575,000		575,363		575,703		575,000
DIST.PARZIALI TERRENO		1,212		6,438		7,072		4,925	
QUOTE PROGETTO				574,578 574,578		574,578 574,578		574,578 574,578	
DIST.PARZIALI PROGETTO				2,500		2,500			
QUOTE FINITO				575,198 574,978 574,478 574,978				574,978 574,478 574,978 575,572	
DIST. PARZIALI FINITO				0,000 0,000		5,000		0,000 0,000	

SCAVI E BONIFICHE	
STERRO	4,506 m ²
SOVRASTRUTTURA STRADALE	
CASSONETTO	5,000 m

SEZIONE N.: 55
 QT. PROGETTO: 574,996
 DIST.PROG.: 875,443
 DIST.PREC.: 3,992
 DIST.SUCC.: 1,008

SCALA 1:200


QT.RIF. 565,553

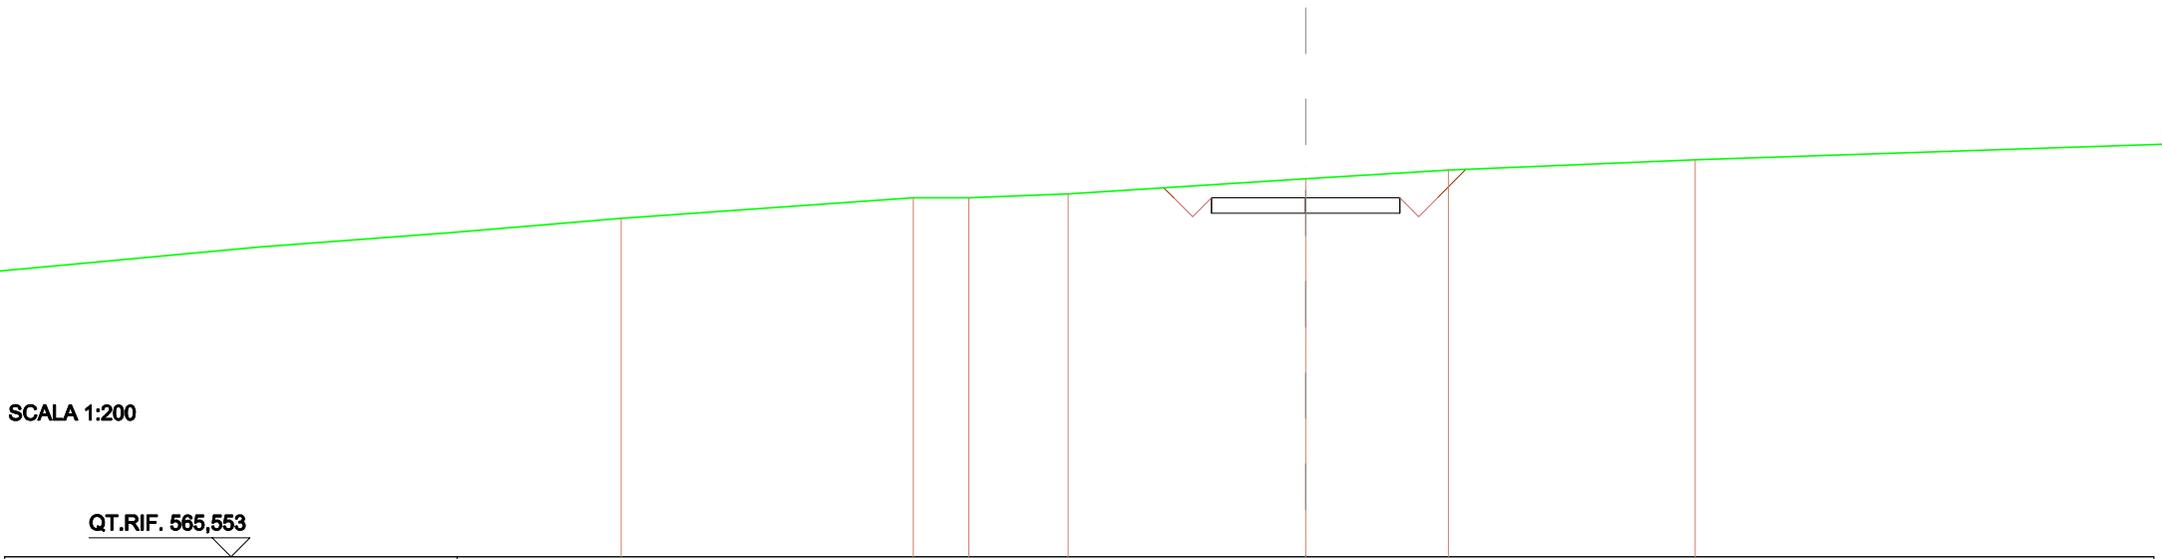

QUOTE TERRENO	574,465	575,000	575,000	575,104	575,499	575,729	576,000
DIST.PARZIALI TERRENO	7,746	1,475	2,631	6,297	3,783	6,544	
QUOTE PROGETTO					574,996 574,996	574,996 574,996	574,996 574,996
DIST.PARZIALI PROGETTO					2,600	2,600	
QUOTE FINITO					575,202 574,996 574,996 574,996	574,996 574,996 574,996	575,749
DIST. PARZIALI FINITO					0,000 0,000 5,000	0,000 0,783	

SCAVI E BONIFICHE	
STERRO	34,083 m ²
SOVRASTRUTTURA STRADALE	
CASSONETTO	25,000 m

SEZIONE N.: 56
 QT. PROGETTO: 575,001
 DIST.PROG.: 876,452
 DIST.PREC.: 1,008
 DIST.SUCC.: 23,548

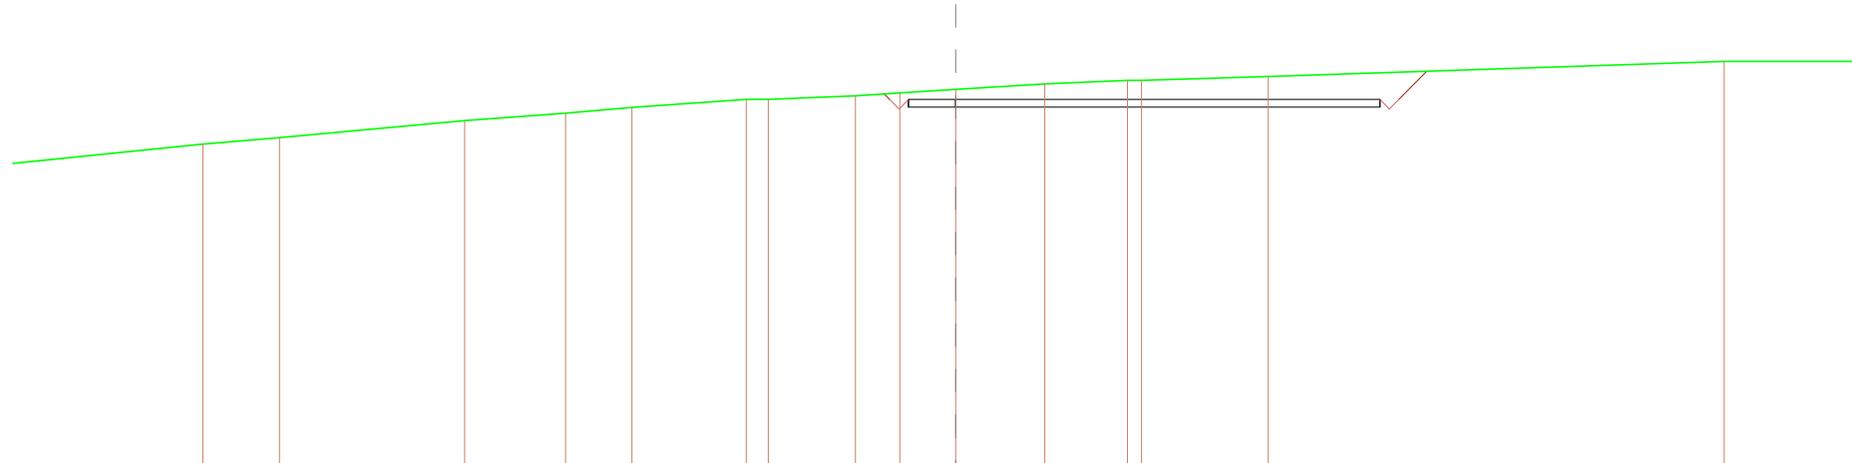


SCALA 1:400

QT.RIF. 555,718

QUOTE TERRENO	572,839	572,886	573,888	574,280	574,573	575,000	575,000	575,193	575,345	575,525	575,614	576,000	576,000	576,202	577,000
DIST.PARZIALI TERRENO	4,087	9,817	5,355	3,514	6,073	1,987	4,633	2,350	2,959	4,725	4,386	6,741	6,732	24,176	
QUOTE PROGETTO									574,801	574,801	575,001			574,801	575,001
DIST.PARZIALI PROGETTO									2,500		22,500				
QUOTE FINITO									575,008	575,001	574,501	574,501	574,501	575,001	575,479
DIST. PARZIALI FINITO											25,000				1,478

SCAVI E BONIFICHE	
STERRO	36,717 m ²
SOVRASTRUTTURA STRADALE	
CASSONETTO	25,000 m

SEZIONE N.: 57
 QT. PROGETTO: 575,107
 DIST.PROG.: 900,000
 DIST.PREC.: 23,548
 DIST.SUCC.: 6,452

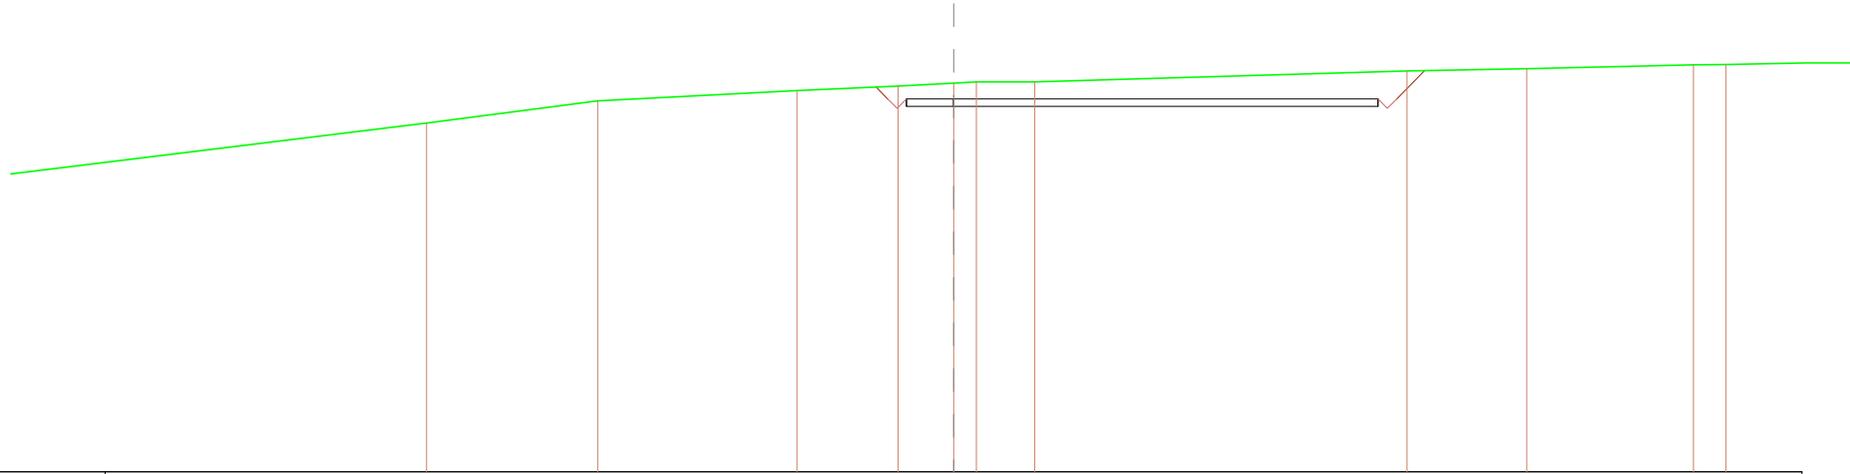

SCALA 1:400

QT.RIF. 555,478


QUOTE TERRENO		573,838	575,000	575,833	575,778	575,838	575,000	575,000	575,557	575,899	575,900	575,915
DIST.PARZIALI TERRENO		9,070	10,571	5,382	2,949	1,207	3,082	18,754	6,343	8,848	1,722	
QUOTE PROGETTO					574,707	575,107	574,707	575,107	574,707	575,107		
DIST.PARZIALI PROGETTO					2,500		22,500					
QUOTE FINITO					575,725	575,107	574,607	575,107	575,107	575,586		
DIST. PARZIALI FINITO					0,618		25,000			1,478		

SCAVI E BONIFICHE	
STERRO	35,014 m ²
SOVRASTRUTTURA STRADALE	
CASSONETTO	25,000 m

SEZIONE N.: 58
 QT. PROGETTO: 575,136
 DIST.PROG.: 906,452
 DIST.PREC.: 6,452
 DIST.SUCC.: 10,000

SCALA 1:400

QT.RIF. 555,334

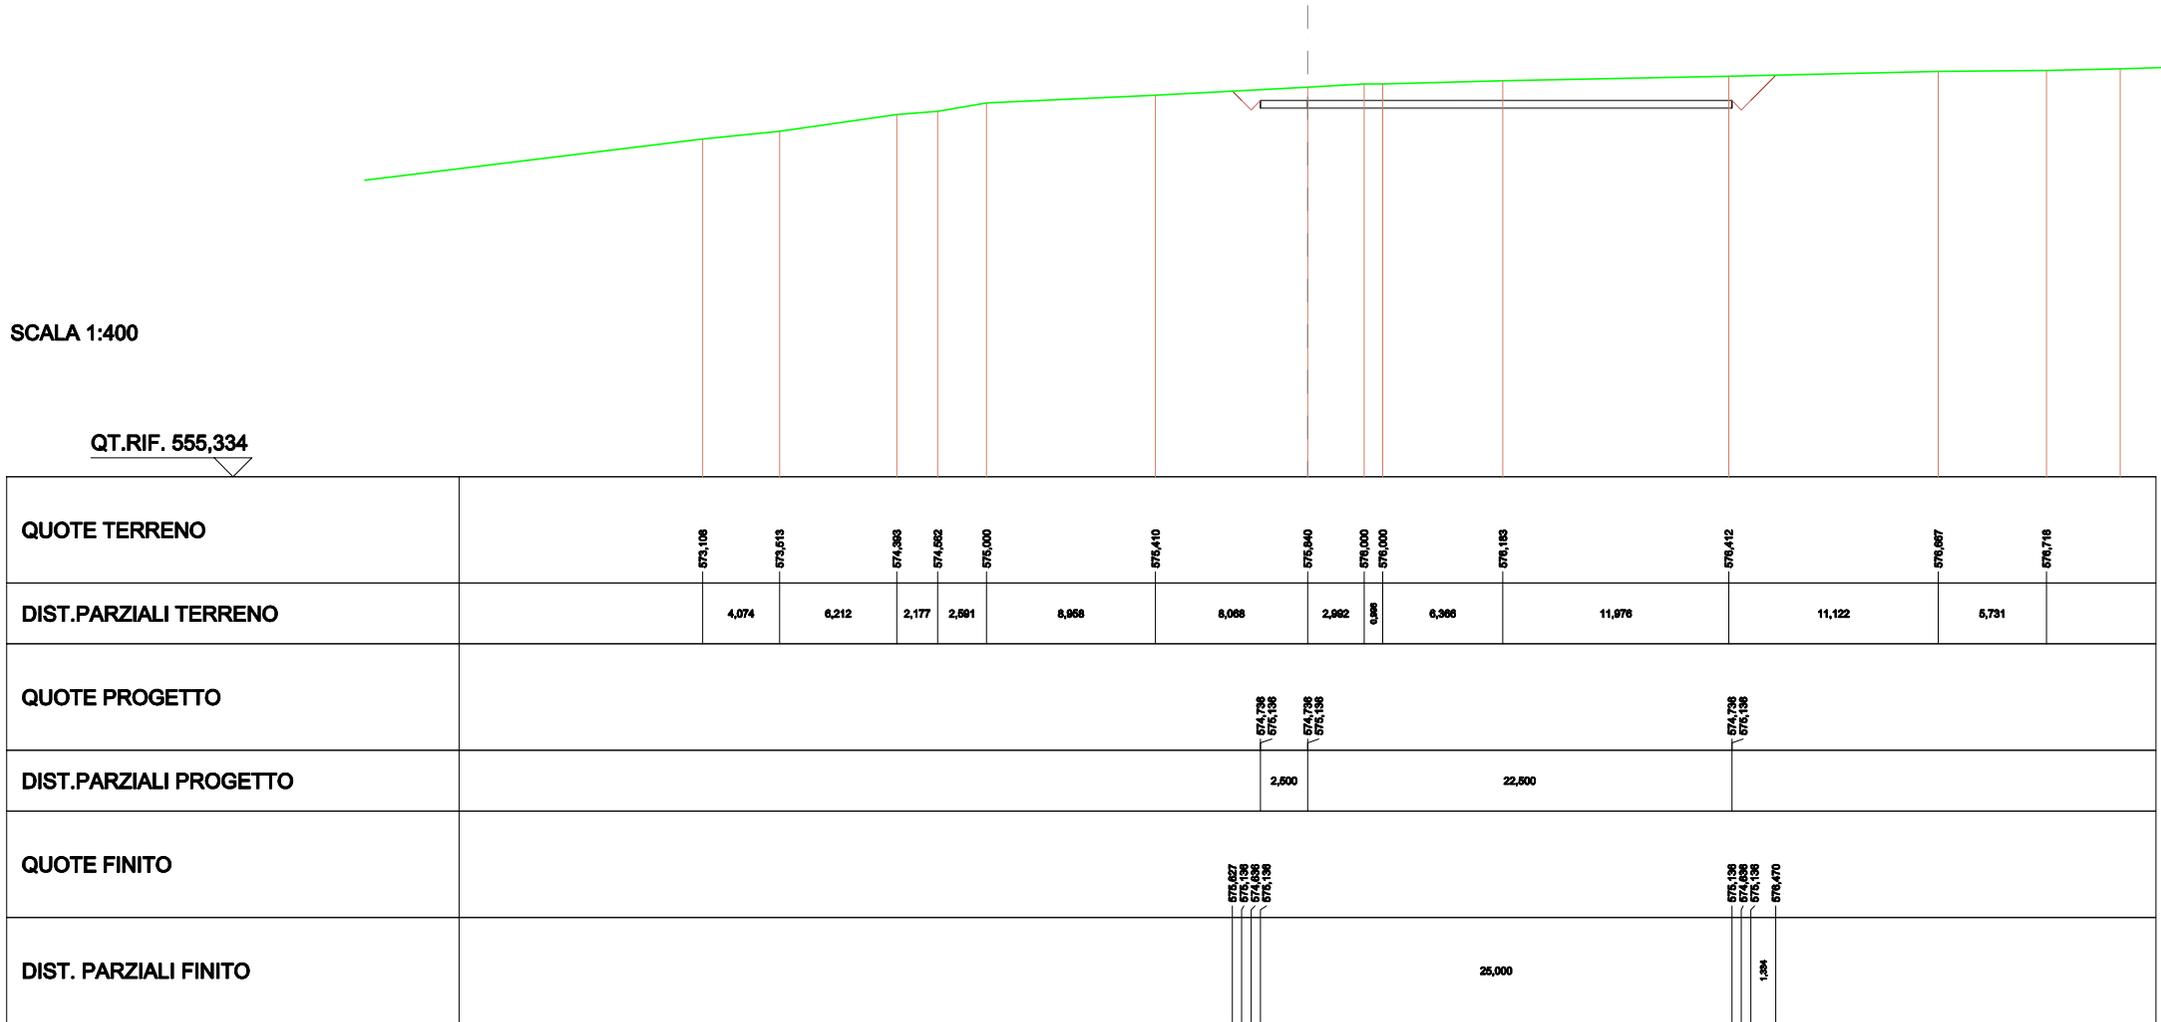


SCAVI E BONIFICHE	
STERRO	28,318 m ²
SOVRASTRUTTURA STRADALE	
CASSONETTO	25,000 m

SEZIONE N.: 59
 QT. PROGETTO: 575,181
 DIST.PROG.: 916,452
 DIST.PREC.: 10,000
 DIST.SUCC.: 10,000

SCALA 1:400


QT.RIF. 554,866

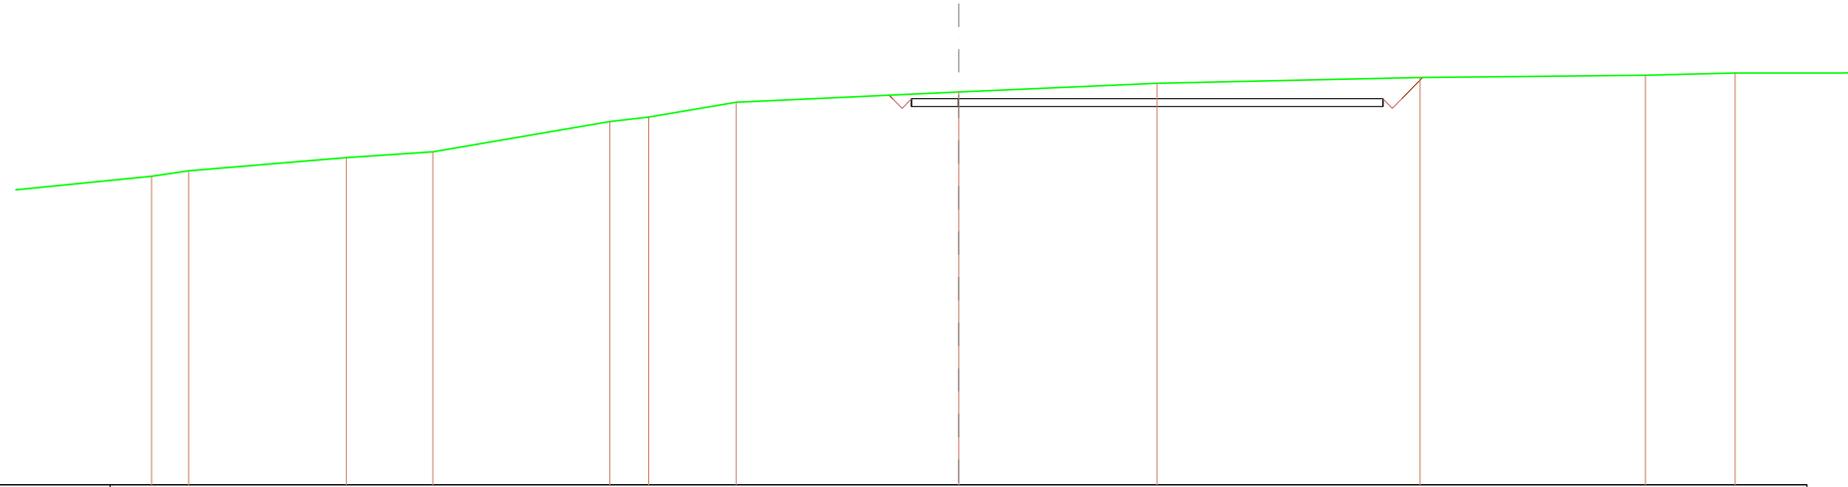

QUOTE TERRENO	571,109	571,387	572,087	572,386	573,980	574,211	575,000	575,637	576,000	576,306	576,413	576,536
DIST.PARZIALI TERRENO	1,061	8,370	4,587	9,383	2,063	4,847	11,783	10,524	13,949	11,944	4,765	
QUOTE PROGETTO								574,781 575,181	574,781 575,181	574,781 575,181		
DIST.PARZIALI PROGETTO								2,500	22,500			
QUOTE FINITO								575,389 574,081 574,081 575,181	575,389 574,081 574,081 575,181			
DIST. PARZIALI FINITO								25,000				1,127

SCAVI E BONIFICHE	
STERRO	18,533 m ²
FOSSO	0,217 m ²
SOVRASTRUTTURA STRADALE	
CASSONETTO	25,000 m

SEZIONE N.: 60
 QT. PROGETTO: 575,226
 DIST.PROG.: 926,452
 DIST.PREC.: 10,000

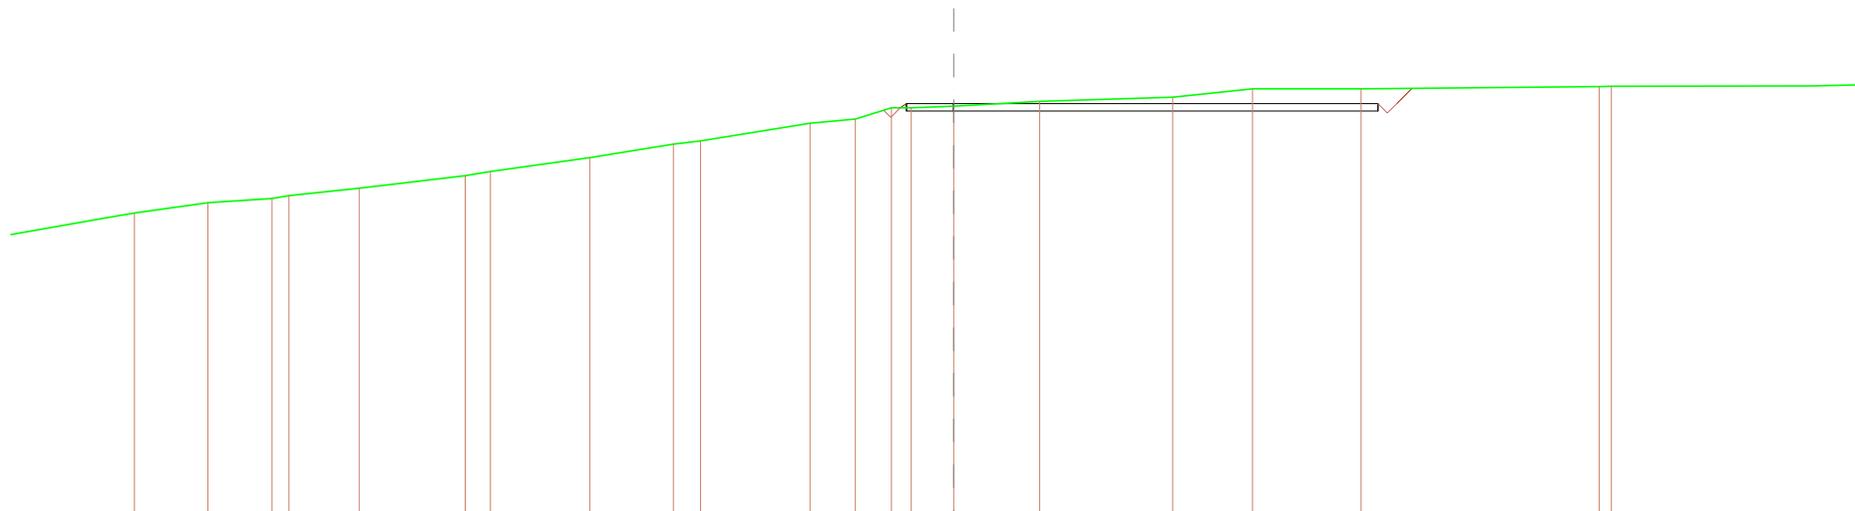

SCALA 1:400

QT.RIF. 553,637

QUOTE TERRENO	570,000	570,226	570,350	570,772	571,426	571,656	572,372	573,080	573,262	574,194	574,412	575,000	575,000	575,093	575,339	575,564	575,000	575,000	575,120	575,139
DIST.PARZIALI TERRENO	3,402	0,487	3,726	5,617	1,398	5,270	4,439	1,488	5,811	2,403	1,907	1,494	2,243	4,551	7,073	4,229	5,749	12,633	0,483	
QUOTE PROGETTO												574,575	574,529	575,226	574,529	575,226			574,526	575,226
DIST.PARZIALI PROGETTO												1,213	2,500		22,500					
QUOTE FINITO												575,000	575,226						575,226	575,226
DIST. PARZIALI FINITO															25,000					

ASSE PESG_07


(sistemazione temporanea piazzola)

SCAVI E BONIFICHE	
STERRO	1,052 m ²
FOSSO	0,503 m ²
RILEVATI	
RILEVATO	13,087 m ²
SOVRASTRUTTURA STRADALE	
CASSONETTO	25,000 m

SEZIONE N.: 50
 QT. PROGETTO: 574,866
 DIST.PROG.: 846,452
 DIST.PREC.: 10,000
 DIST.SUCC.: 3,548

SCALA 1:400

QT.RIF. 557,210

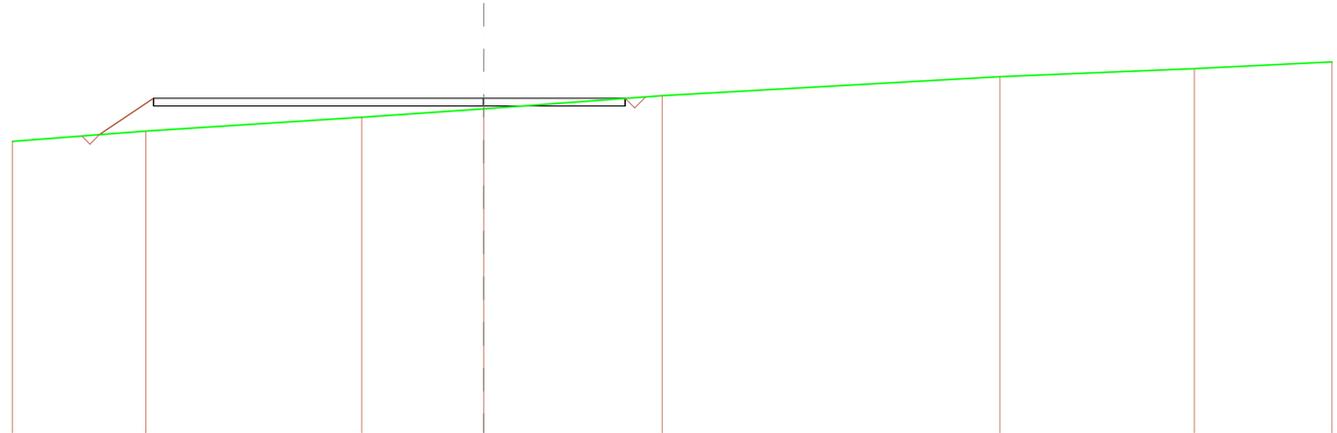


QUOTE TERRENO		572,990	573,135	573,388	574,312	575,000	576,000	576,429
DIST.PARZIALI TERRENO		7,082	11,445	6,473	9,471	17,917	10,306	
QUOTE PROGETTO		572,974	574,866 574,866		574,866 574,866	574,866	574,866	
DIST.PARZIALI PROGETTO		3,806	17,800	7,500				
QUOTE FINITO		572,945	574,866			574,866	574,866	
DIST. PARZIALI FINITO		2,880	25,000					

SCAVI E BONIFICHE	
STERRO	1,747 m ²
FOSSO	0,217 m ²
RILEVATI	
RILEVATO	10,328 m ²
SOVRASTRUTTURA STRADALE	
CASSONETTO	25,000 m

SEZIONE N.: 51
 QT. PROGETTO: 574,882
 DIST.PROG.: 850,000
 DIST.PREC.: 3,548
 DIST.SUCC.: 6,452

SCALA 1:400

QT.RIF. 557,276

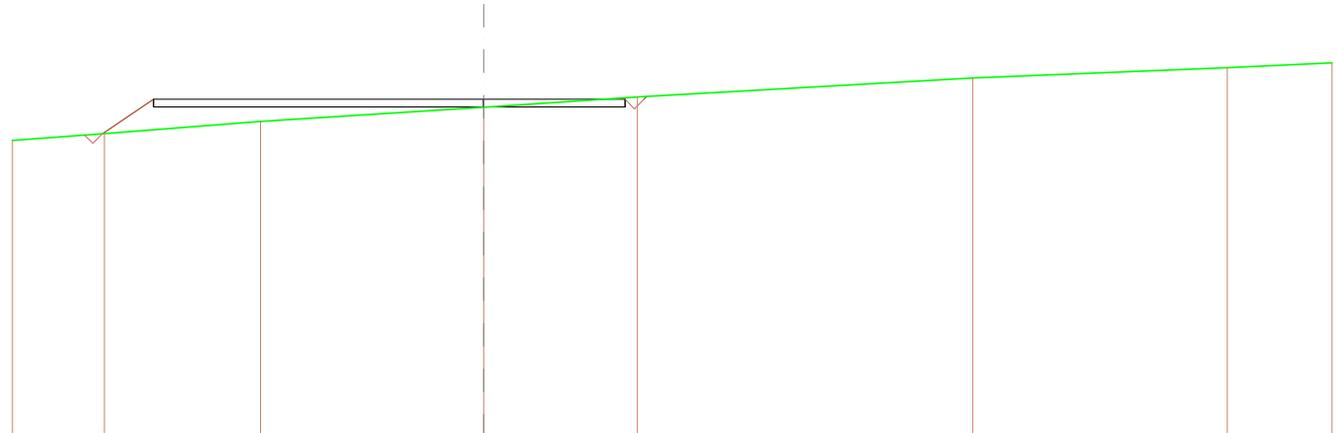


QUOTE TERRENO	572,719	573,088	573,708	574,484	576,008	576,000	576,547
DIST.PARZIALI TERRENO	4,876	8,293	11,829	8,146	17,792	13,485	
QUOTE PROGETTO	572,894	574,882 574,882		574,882 574,882	574,882 574,882		
DIST.PARZIALI PROGETTO		3,684	17,600	7,500			
QUOTE FINITO	573,080	574,882			574,882 574,882 574,882		
DIST. PARZIALI FINITO		2,731	25,000				

SCAVI E BONIFICHE	
STERRO	4,381 m ²
FOSSO	0,219 m ²
RILEVATI	
RILEVATO	6,557 m ²
SOVRASTRUTTURA STRADALE	
CASSONETTO	25,000 m

SEZIONE N.: 52
 QT. PROGETTO: 574,911
 DIST.PROG.: 856,452
 DIST.PREC.: 6,452
 DIST.SUCC.: 15,000

SCALA 1:400

QT.RIF. 557,492

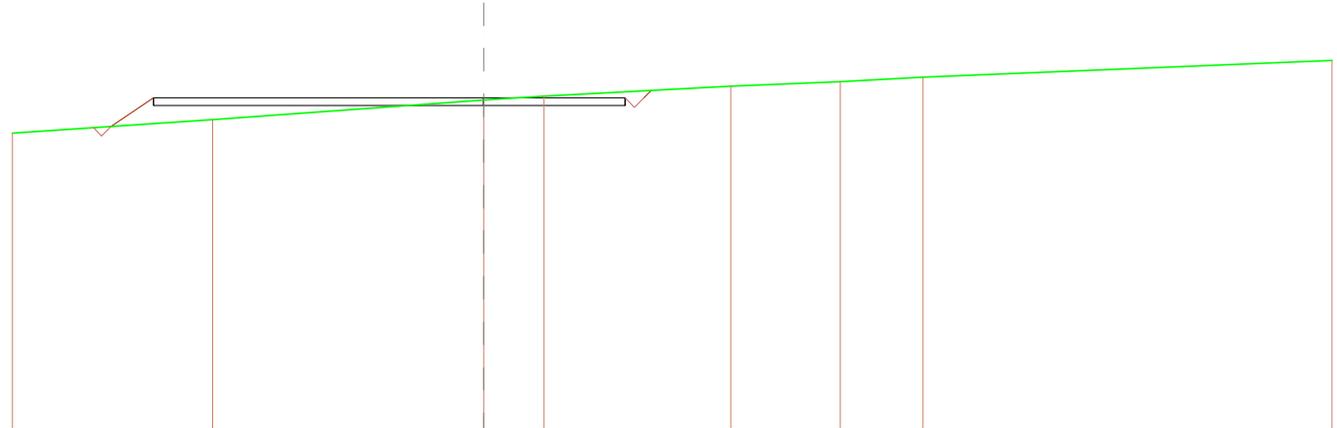


QUOTE TERRENO	573,083	573,764	574,795	575,000	575,517	575,768	576,000
DIST.PARZIALI TERRENO	10,632	14,368	3,207	9,910	5,808	4,380	
QUOTE PROGETTO	573,340	574,911 574,911	574,911 574,911	574,911 574,911	574,911 574,911		
DIST.PARZIALI PROGETTO	3,198	17,600	7,500				
QUOTE FINITO	573,403	574,911			574,911 574,911 574,911		
DIST. PARZIALI FINITO	2,280	25,000					

SCAVI E BONIFICHE	
STERRO	48,712 m ²
FOSSO	0,217 m ²
RILEVATI	
RILEVATO	0,522 m ²
SOVRASTRUTTURA STRADALE	
CASSONETTO	47,000 m

SEZIONE N.: 53
 QT. PROGETTO: 574,978
 DIST.PROG.: 871,452
 DIST.PREC.: 15,000
 DIST.SUCC.: 0,000

SCALA 1:400

QT.RIF. 557,964

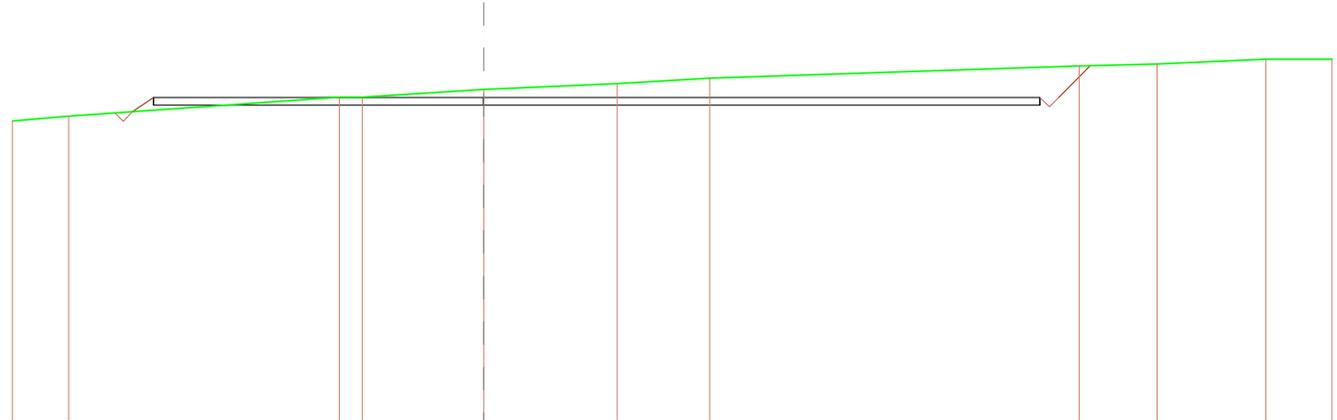


QUOTE TERRENO		573,741	573,680		575,000	575,000	575,363	575,703	576,000		576,633	576,742	577,000
DIST.PARZIALI TERRENO		2,981	14,368	1,212	6,438	7,072	4,825	19,585	4,134	5,774			
QUOTE PROGETTO			574,183	574,978	574,978		574,578	574,578			574,978	574,978	
DIST.PARZIALI PROGETTO			2,059	17,600			29,500						
QUOTE FINITO			574,228	574,978							574,978	574,978	576,848
DIST. PARZIALI FINITO			1,194				47,000					1,870	

SCAVI E BONIFICHE	
STERRO	48,712 m ²
FOSSO	0,217 m ²
RILEVATI	
RILEVATO	0,522 m ²
SOVRASTRUTTURA STRADALE	
CASSONETTO	47,000 m

SEZIONE N.: 54
 QT. PROGETTO: 574,978
 DIST.PROG.: 871,452
 DIST.PREC.: 0,000
 DIST.SUCC.: 3,992

SCALA 1:400

QT.RIF. 557,964

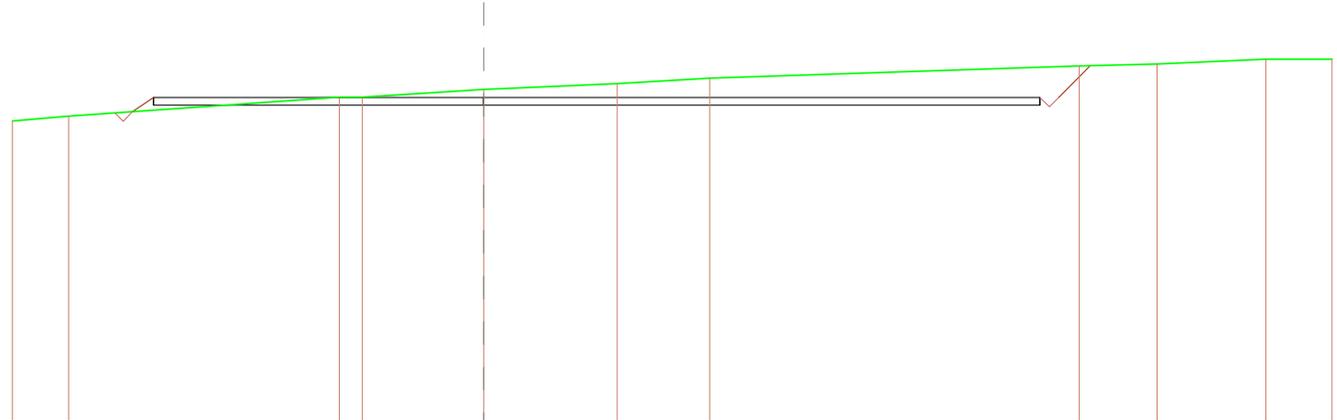


QUOTE TERRENO		573,741	573,680		575,000	575,000	575,363	575,703	576,000		576,633	576,742	577,000
DIST.PARZIALI TERRENO		2,981	14,368	1,212	6,438	7,072	4,825	19,585	4,134	5,774			
QUOTE PROGETTO			574,183	574,978	574,978		574,578	574,578			574,978	574,978	
DIST.PARZIALI PROGETTO			2,059	17,600			29,500						
QUOTE FINITO			574,228	574,978							574,978	574,978	576,848
DIST. PARZIALI FINITO			1,194				47,000					1,870	

SCAVI E BONIFICHE	
STERRO	52,471 m ²
FOSSO	0,212 m ²
RILEVATI	
RILEVATO	0,065 m ²
SOVRASTRUTTURA STRADALE	
CASSONETTO	47,000 m

SEZIONE N.: 55
 QT. PROGETTO: 574,996
 DIST.PROG.: 875,443
 DIST.PREC.: 3,992
 DIST.SUCC.: 1,008

SCALA 1:400

QT.RIF. 558,054

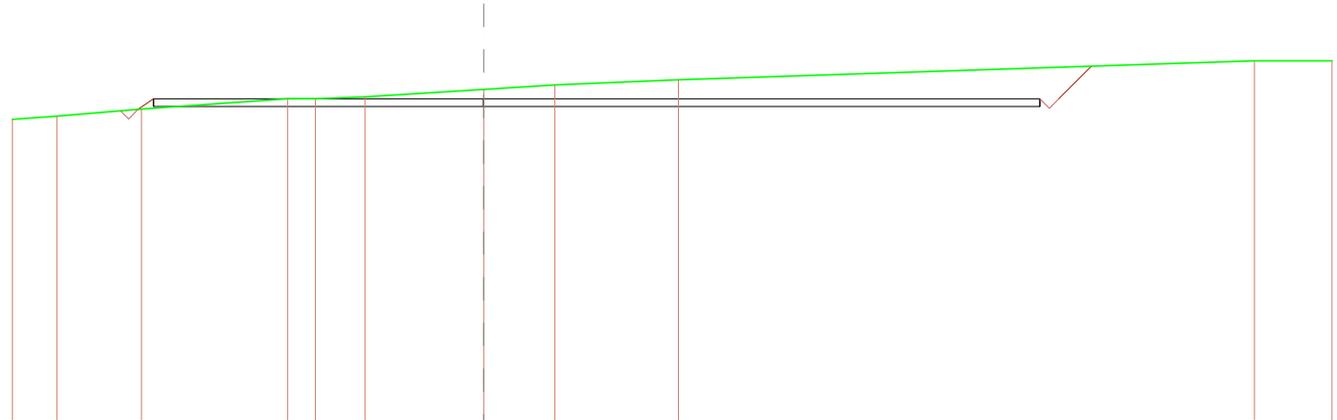


QUOTE TERRENO	573,908	574,082	574,465	575,000	575,000	575,104	575,469	575,729	576,000	577,000
DIST.PARZIALI TERRENO	2,369	4,481	7,746	1,476	2,631	6,297	3,783	6,544	30,645	
QUOTE PROGETTO			574,383	574,996	574,996		574,996	574,996		574,996
DIST.PARZIALI PROGETTO			1,177	17,600				29,500		
QUOTE FINITO			574,440	574,996						574,996
DIST. PARZIALI FINITO			0,864					47,000		1,729

SCAVI E BONIFICHE	
STERRO	53,238 m ²
FOSSO	0,212 m ²
RILEVATI	
RILEVATO	0,019 m ²
SOVRASTRUTTURA STRADALE	
CASSONETTO	47,000 m

SEZIONE N.: 56
 QT. PROGETTO: 575,001
 DIST.PROG.: 876,452
 DIST.PREC.: 1,008
 DIST.SUCC.: 23,548

SCALA 1:400

QT.RIF. 558,081

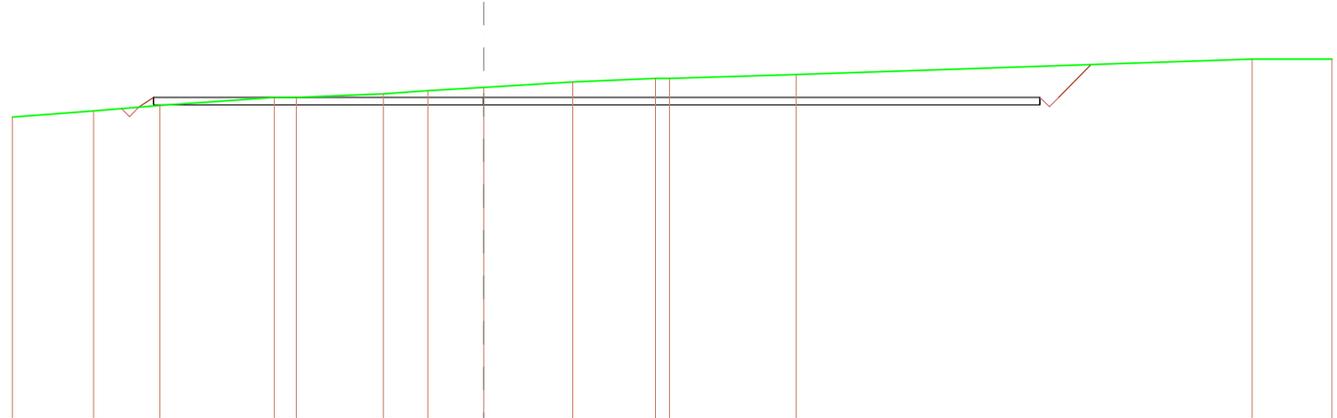


QUOTE TERRENO		573,983	574,280	574,573	575,000	575,000	575,193	575,345	575,525	575,614	575,000	575,000	575,202	577,000		
DIST.PARZIALI TERRENO		4,314	3,514	6,073	1,987	4,633	2,350	2,959	4,725	4,386	6,741	6,732	24,176			
QUOTE PROGETTO			574,404	574,801	575,001				574,801	575,001			574,801	575,001		
DIST.PARZIALI PROGETTO			1,708		17,600							29,500				
QUOTE FINITO			574,451	575,001									575,001	575,001	575,001	575,718
DIST. PARZIALI FINITO			0,790										47,000			1,717

SCAVI E BONIFICHE	
STERRO	61,025 m ²
FOSSO	0,226 m ²
SOVRASTRUTTURA STRADALE	
CASSONETTO	47,000 m

SEZIONE N.: 57
 QT. PROGETTO: 575,107
 DIST.PROG.: 900,000
 DIST.PREC.: 23,548
 DIST.SUCC.: 6,452

SCALA 1:400

QT.RIF. 557,008

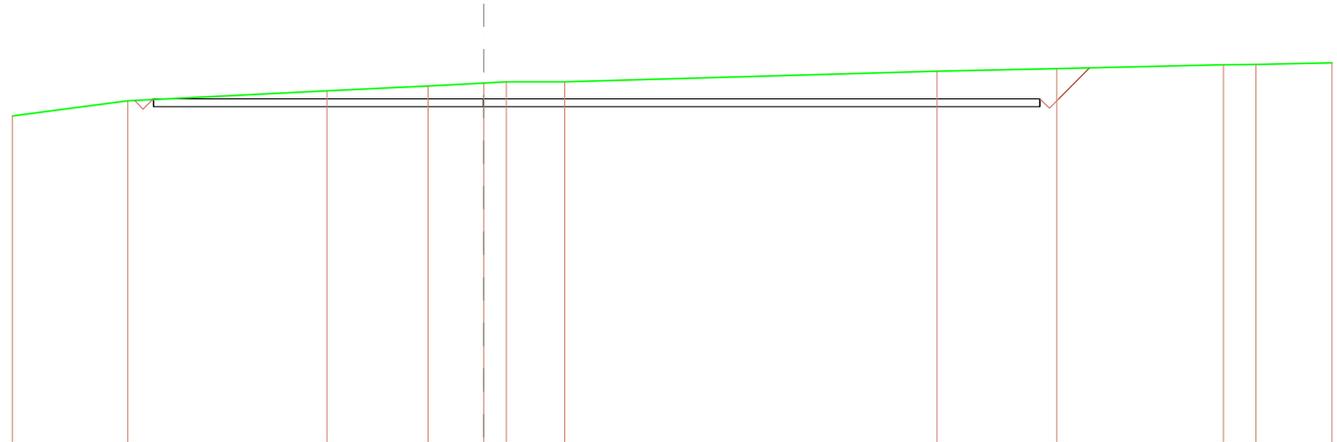


QUOTE TERRENO		574,216	575,000	575,633	575,778	575,836	575,000	575,000	575,557	575,699	575,900	575,915
DIST.PARZIALI TERRENO		6,116	10,571	5,382	2,949	1,287	3,082	18,754	6,343	8,848	1,722	
QUOTE PROGETTO			575,019 574,307 575,107			574,707 575,107				574,707 575,107		
DIST.PARZIALI PROGETTO			1,012	17,600				29,500				
QUOTE FINITO			575,087 575,107							575,107 575,107 575,107	575,730	
DIST. PARZIALI FINITO							47,000				1,623	

SCAVI E BONIFICHE	
STERRO	56,224 m ²
FOSSO	0,178 m ²
SOVRASTRUTTURA STRADALE	
CASSONETTO	47,000 m

SEZIONE N.: 58
 QT. PROGETTO: 575,136
 DIST.PROG.: 906,452
 DIST.PREC.: 6,452
 DIST.SUCC.: 10,000

SCALA 1:400

QT.RIF. 556,799

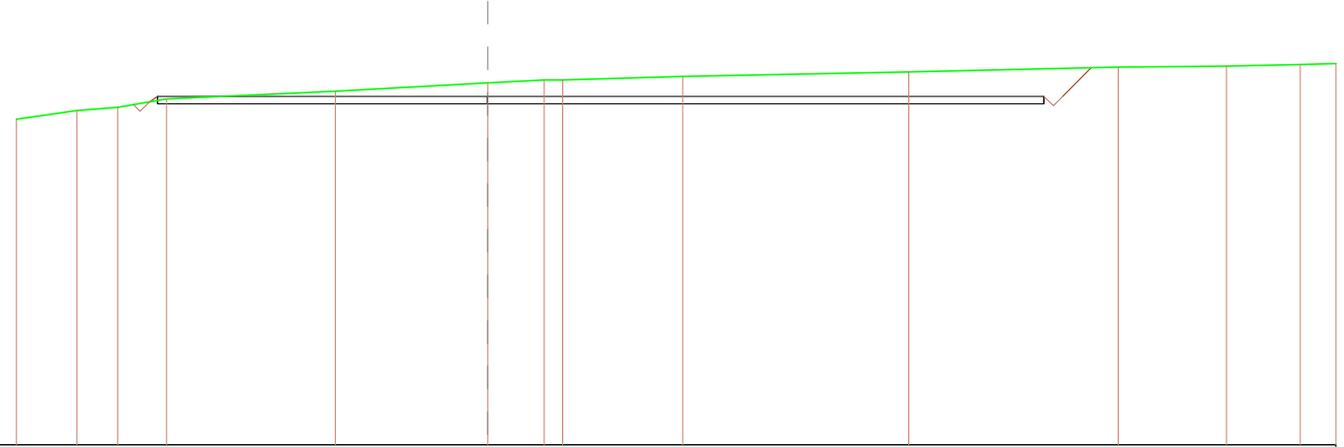


QUOTE TERRENO		573,839	574,393	574,582	575,000		575,410		575,840	576,000	576,000		576,183		576,412		576,687		576,718	
DIST.PARZIALI TERRENO		3,208	2,177	2,591		8,956		8,068	2,982	6,498	6,366		11,876		11,122		5,731			
QUOTE PROGETTO				574,702	574,738	575,136			574,738	575,136							574,738	575,136		
DIST.PARZIALI PROGETTO				1,389		17,600							28,500							
QUOTE FINITO				574,847	574,847	575,136											575,136	575,136	575,136	576,834
DIST. PARZIALI FINITO																				1,498
												47,000								

SCAVI E BONIFICHE	
STERRO	37,769 m ²
FOSSO	0,200 m ²
RILEVATI	
RILEVATO	0,312 m ²
SOVRASTRUTTURA STRADALE	
CASSONETTO	41,000 m

SEZIONE N.: 59
 QT. PROGETTO: 575,181
 DIST.PROG.: 916,452
 DIST.PREC.: 10,000
 DIST.SUCC.: 10,000

SCALA 1:400

QT.RIF. 557,311

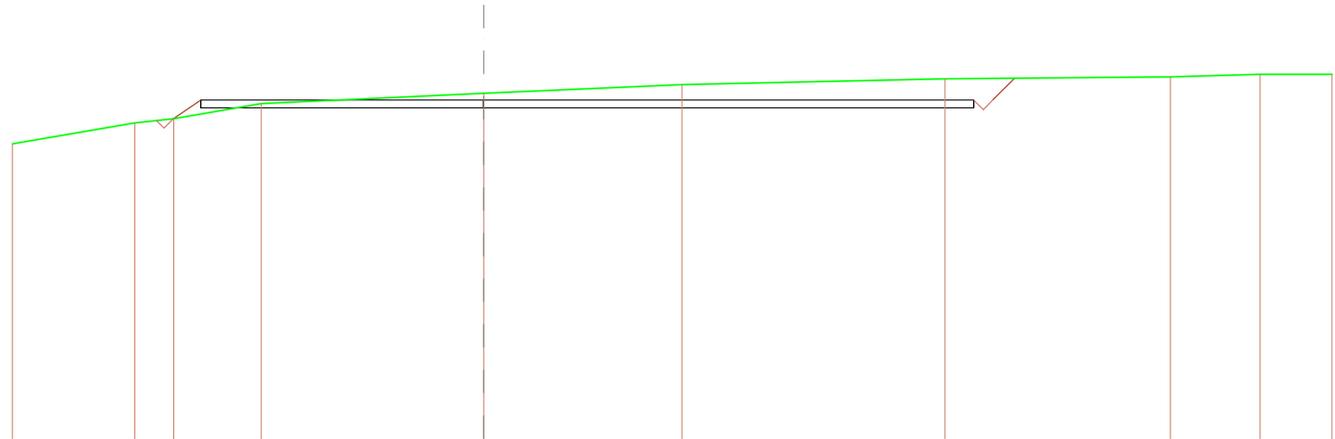

QUOTE TERRENO		572,083	573,980	574,211	575,000	575,637	575,000	575,306	575,413	575,036
DIST.PARZIALI TERRENO		6,498	2,083	4,847	11,783	10,824	13,949	11,944	4,765	
QUOTE PROGETTO			574,106	574,781	575,181	574,781	575,181	574,781	575,181	575,339
DIST.PARZIALI PROGETTO			2,368	15,000	26,000					
QUOTE FINITO			574,309	575,181				575,181	575,181	575,339
DIST. PARZIALI FINITO			1,487	41,000				1,188		

ASSE PESG_08


(sistemazione definitiva)

SCAVI E BONIFICHE	
STERRO	2,000 m ²
FOSSO	0,243 m ²
SOVRASTRUTTURA STRADALE	
CASSONETTO	5,000 m

SEZIONE N.: 1
 QT. PROGETTO: 559,663
 DIST.PROG.: 0,000
 DIST.SUCC.: 25,000

SCALA 1:200


QT.RIF. 549,307

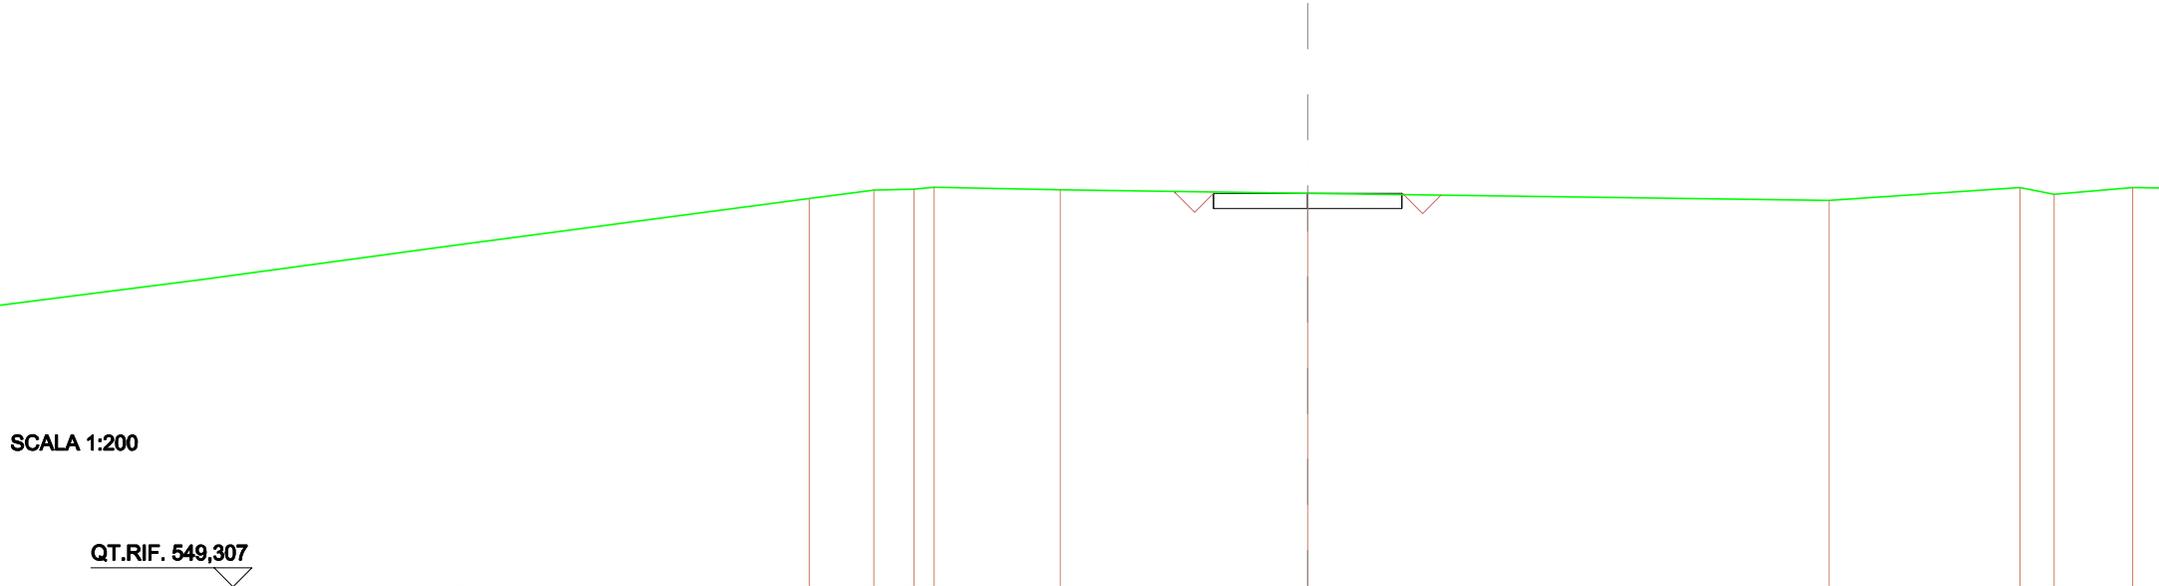

QUOTE TERRENO	559,622	559,746	559,772	559,825	559,761	559,663	559,477	559,009	559,035
DIST.PARZIALI TERRENO	1,706	1,074	0,332	3,341	6,563	13,830	5,056	0,910	
QUOTE PROGETTO						559,293	559,293	559,293	559,663
DIST.PARZIALI PROGETTO						2,600	2,600		
QUOTE FINITO						559,711	559,163	559,663	559,663
DIST. PARZIALI FINITO						0,000	0,000	5,000	

SCAVI E BONIFICHE	
FOSSO	0,500 m ²
RILEVATI	
RILEVATO	3,864 m ²
SOVRASTRUTTURA STRADALE	
CASSONETTO	5,000 m


SEZIONE N.: 2
 QT. PROGETTO: 557,841
 DIST.PROG.: 25,000
 DIST.PREC.: 25,000
 DIST.SUCC.: 17,948

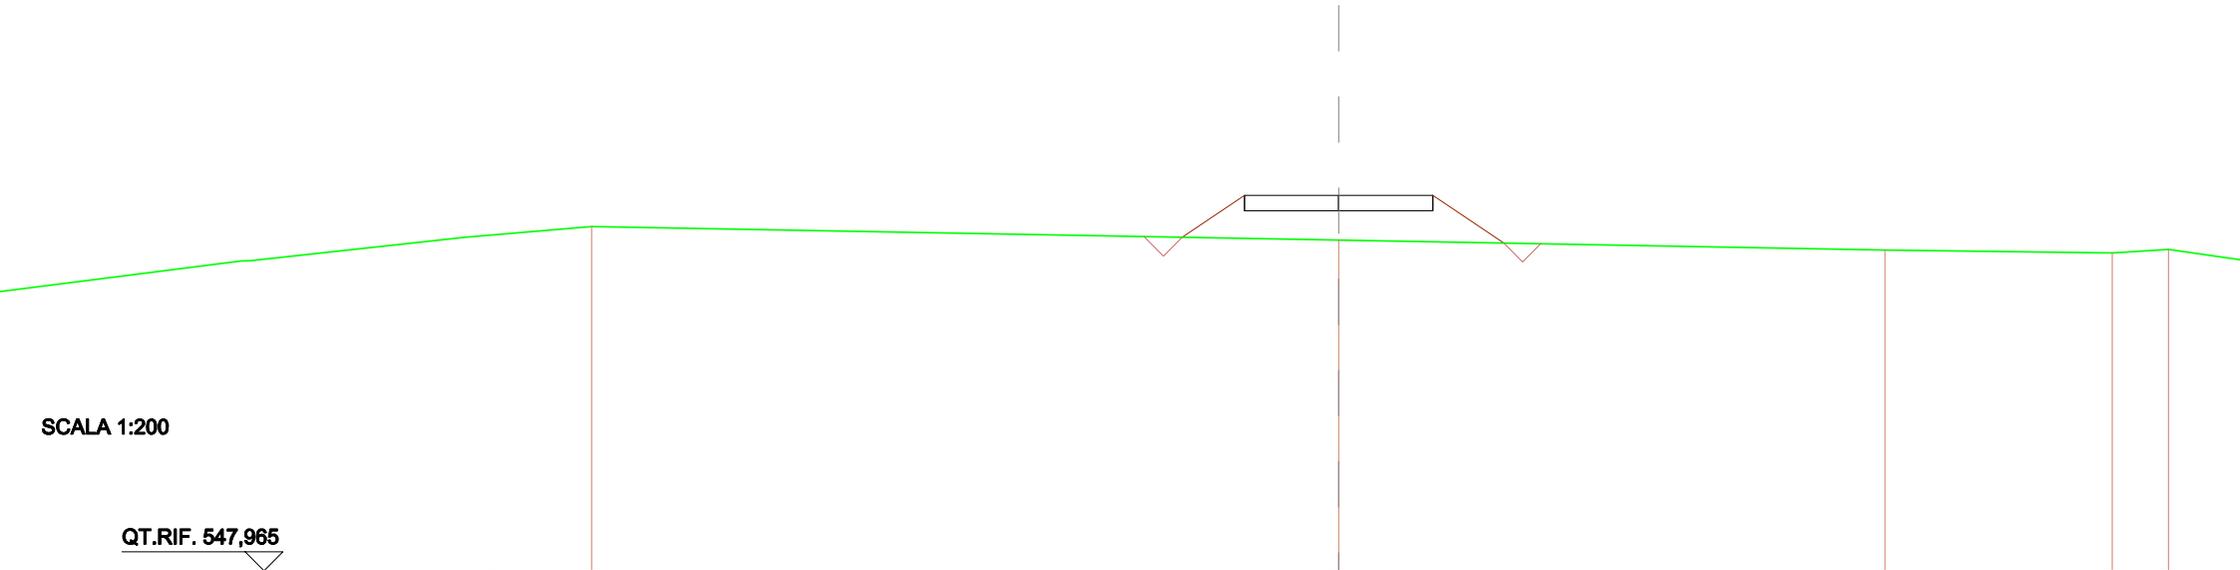

QUOTE TERRENO		557,023			558,088			558,405		558,324
DIST.PARZIALI TERRENO			19,813					14,484		6,029
QUOTE PROGETTO				559,761	557,441	557,841	557,441	557,841	557,441	557,841
DIST.PARZIALI PROGETTO				2,985	2,600	2,600	2,600			
QUOTE FINITO				558,743	557,841		557,841		558,088	
DIST. PARZIALI FINITO				1,847	5,000		1,877			

SCAVI E BONIFICHE	
FOSSO	0,500 m ²
RILEVATI	
RILEVATO	5,663 m ²
SOVRASTRUTTURA STRADALE	
CASSONETTO	5,000 m

SEZIONE N.: 3
 QT. PROGETTO: 556,533
 DIST.PROG.: 42,948
 DIST.PREC.: 17,948
 DIST.SUCC.: 2,332

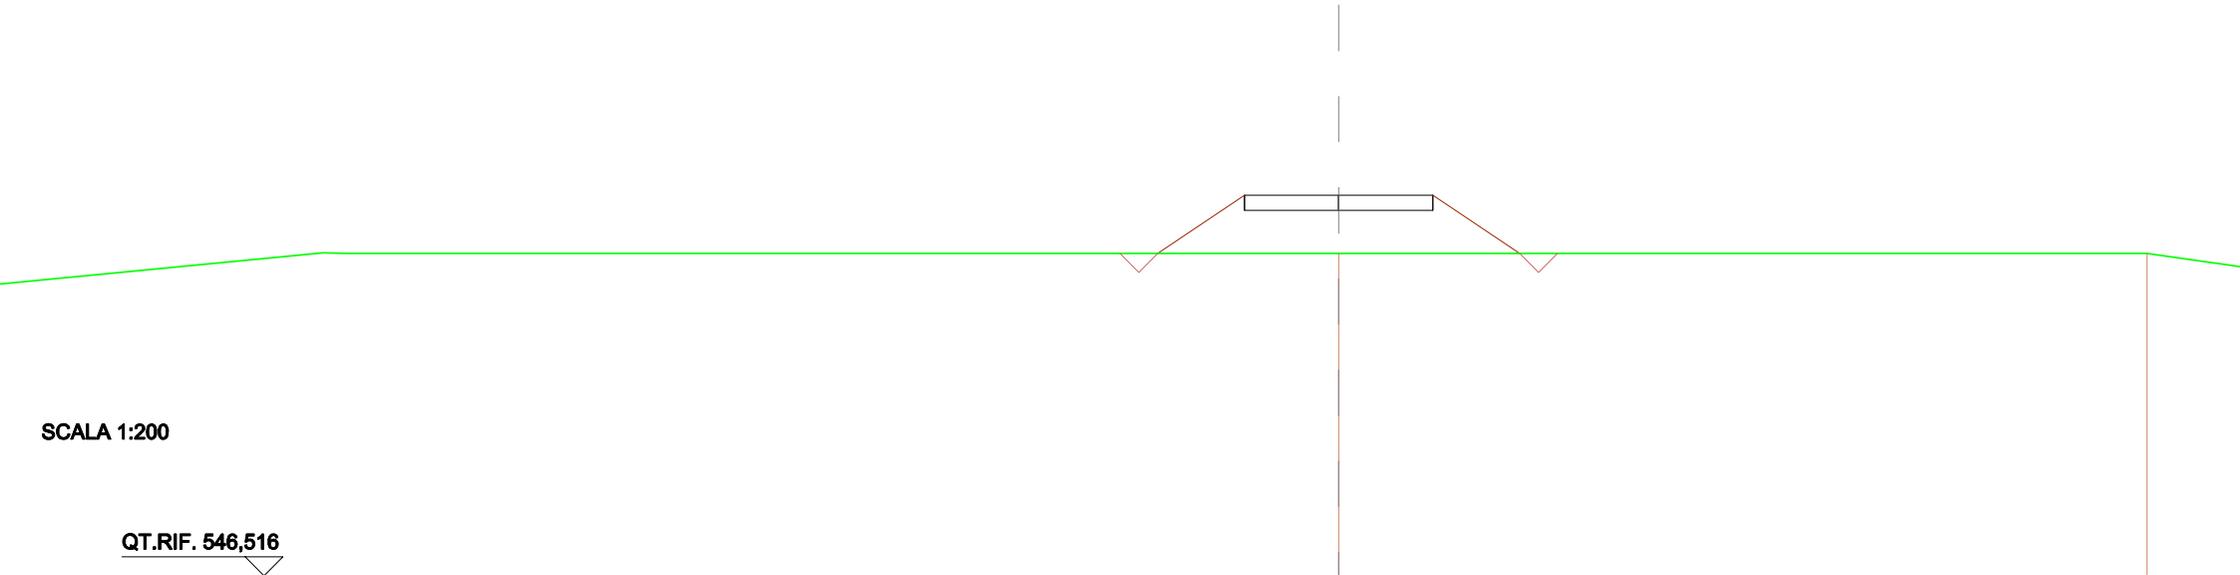


SCALA 1:200

QT.RIF. 546,516

QUOTE TERRENO						556,000		556,000
DIST.PARZIALI TERRENO							21,438	
QUOTE PROGETTO		556,000	556,133 556,533	556,133 556,533	556,133 556,533			
DIST.PARZIALI PROGETTO		3,298	2,600	2,600				
QUOTE FINITO		556,000	556,533	556,533	556,000			
DIST. PARZIALI FINITO		2,298	5,000	2,298				

SCAVI E BONIFICHE	
FOSSO	0,500 m ²
RILEVATI	
RILEVATO	4,813 m ²
SOVRASTRUTTURA STRADALE	
CASSONETTO	5,000 m

SEZIONE N.: 4
 QT. PROGETTO: 556,363
 DIST.PROG.: 45,280
 DIST.PREC.: 2,332
 DIST.SUCC.: 2,332

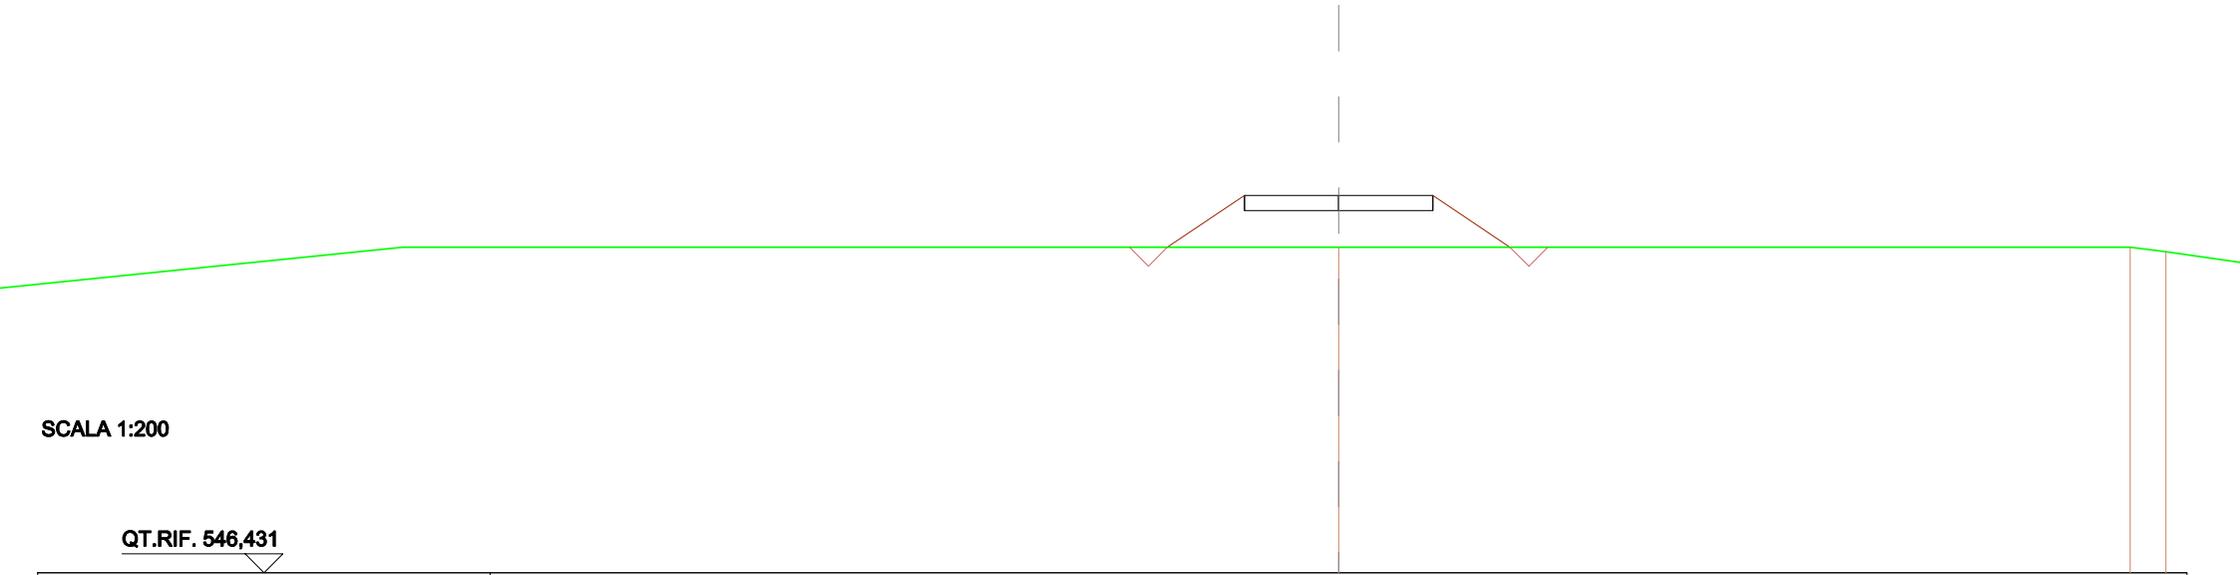


SCALA 1:200

QT.RIF. 546,431

QUOTE TERRENO				556,000					556,000
DIST.PARZIALI TERRENO								20,963	
QUOTE PROGETTO				556,000	556,363 556,363	556,363 556,363	556,363 556,363		
DIST.PARZIALI PROGETTO				3,043	2,600	2,600			
QUOTE FINITO				556,000	556,363		556,363	556,000	
DIST. PARZIALI FINITO				2,043	5,000		2,043		

SCAVI E BONIFICHE	
FOSSO	0,500 m ²
RILEVATI	
RILEVATO	3,964 m ²
SOVRASTRUTTURA STRADALE	
CASSONETTO	5,000 m

SEZIONE N.: 5
 QT. PROGETTO: 556,193
 DIST.PROG.: 47,611
 DIST.PREC.: 2,332
 DIST.SUCC.: 2,389

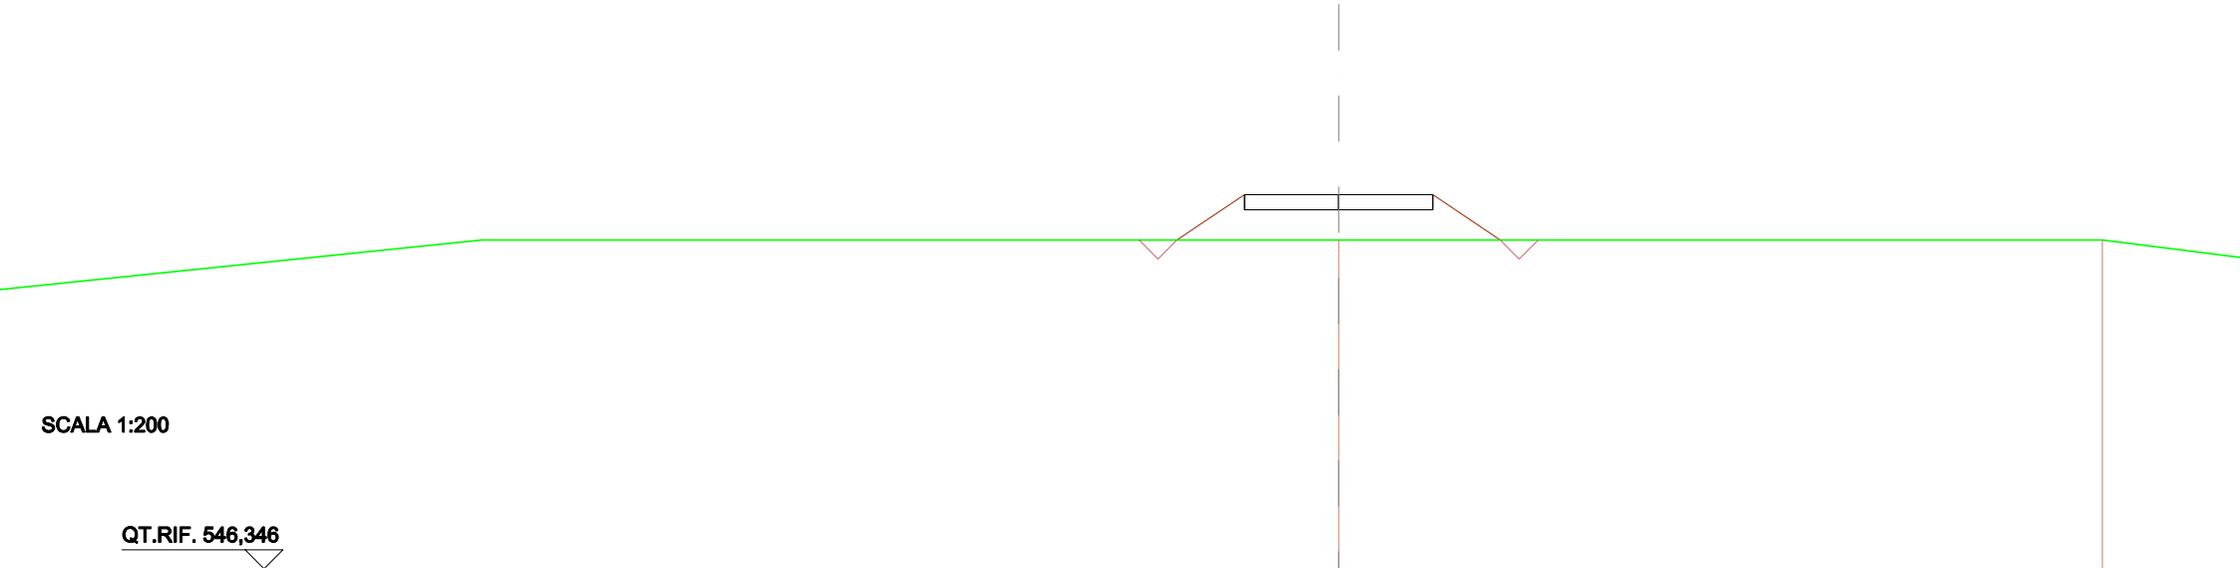

SCALA 1:200

QT.RIF. 546,346

QUOTE TERRENO				556,000					556,000
DIST.PARZIALI TERRENO								20,257	
QUOTE PROGETTO				556,000	556,793 556,193	556,793 556,193	556,793 556,193		
DIST.PARZIALI PROGETTO				2,788	2,600	2,600			
QUOTE FINITO				556,000	556,193		556,193		556,000
DIST. PARZIALI FINITO				1,788	5,000		1,788		

SCAVI E BONIFICHE	
FOSSO	0,500 m ²
RILEVATI	
RILEVATO	3,093 m ²
SOVRASTRUTTURA STRADALE	
CASSONETTO	5,000 m

SEZIONE N.: 6
 QT. PROGETTO: 556,019
 DIST.PROG.: 50,000
 DIST.PREC.: 2,389
 DIST.SUCC.: 25,000


SCALA 1:200

QT.RIF. 546,259

QUOTE TERRENO	556,000		556,000		556,000
DIST.PARZIALI TERRENO		21,038		18,274	
QUOTE PROGETTO			556,000	556,019 556,019	556,019 556,019
DIST.PARZIALI PROGETTO			2,827	2,800	2,800
QUOTE FINITO			556,000	556,019	556,019 556,000
DIST. PARZIALI FINITO			1,827	5,000	1,827

SCAVI E BONIFICHE	
STERRO	1,569 m ²
FOSSO	0,503 m ²
SOVRASTRUTTURA STRADALE	
CASSONETTO	5,000 m


SEZIONE N.: 7
 QT. PROGETTO: 554,196
 DIST.PROG.: 75,000
 DIST.PREC.: 25,000
 DIST.SUCC.: 25,000

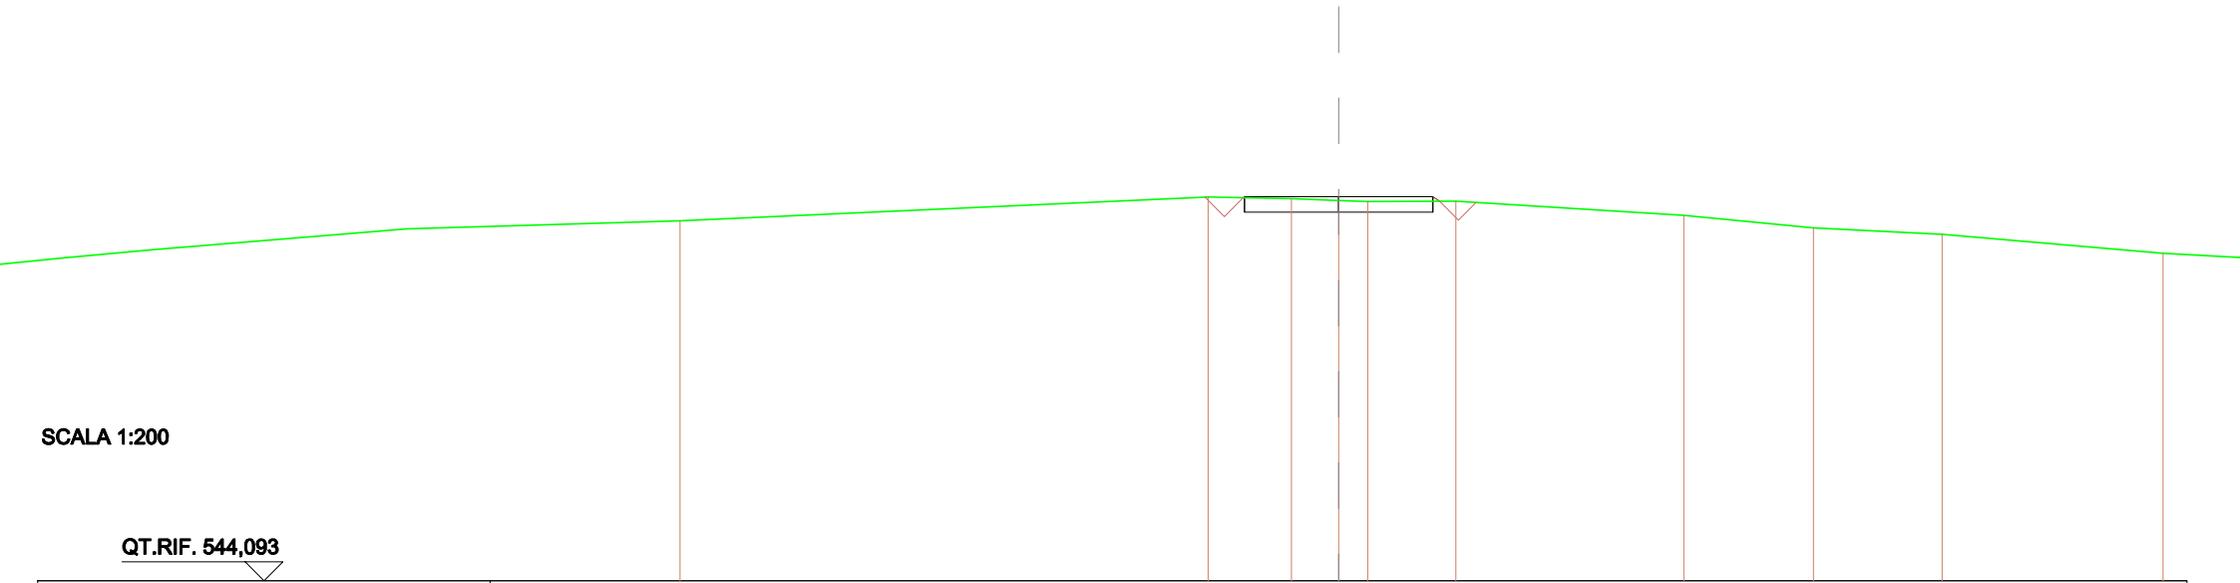

QUOTE TERRENO	553,692	554,196	554,146	554,101	554,073	554,091	553,710	553,374	553,213
DIST.PARZIALI TERRENO	13,997	2,214	1,252	0,772	2,340	6,041	3,440	3,408	
QUOTE PROGETTO		554,191	553,708	554,196	553,708	554,196			
DIST.PARZIALI PROGETTO		1,050	2,500	2,500					
QUOTE FINITO		554,174	554,196			554,196	554,079		
DIST. PARZIALI FINITO			5,000						

SCAVI E BONIFICHE	
STERRO	2,251 m ²
FOSSO	0,233 m ²
SOVRASTRUTTURA STRADALE	
CASSONETTO	5,000 m

SEZIONE N.: 8
 QT. PROGETTO: 552,374
 DIST.PROG.: 100,000
 DIST.PREC.: 25,000
 DIST.SUCC.: 17,584

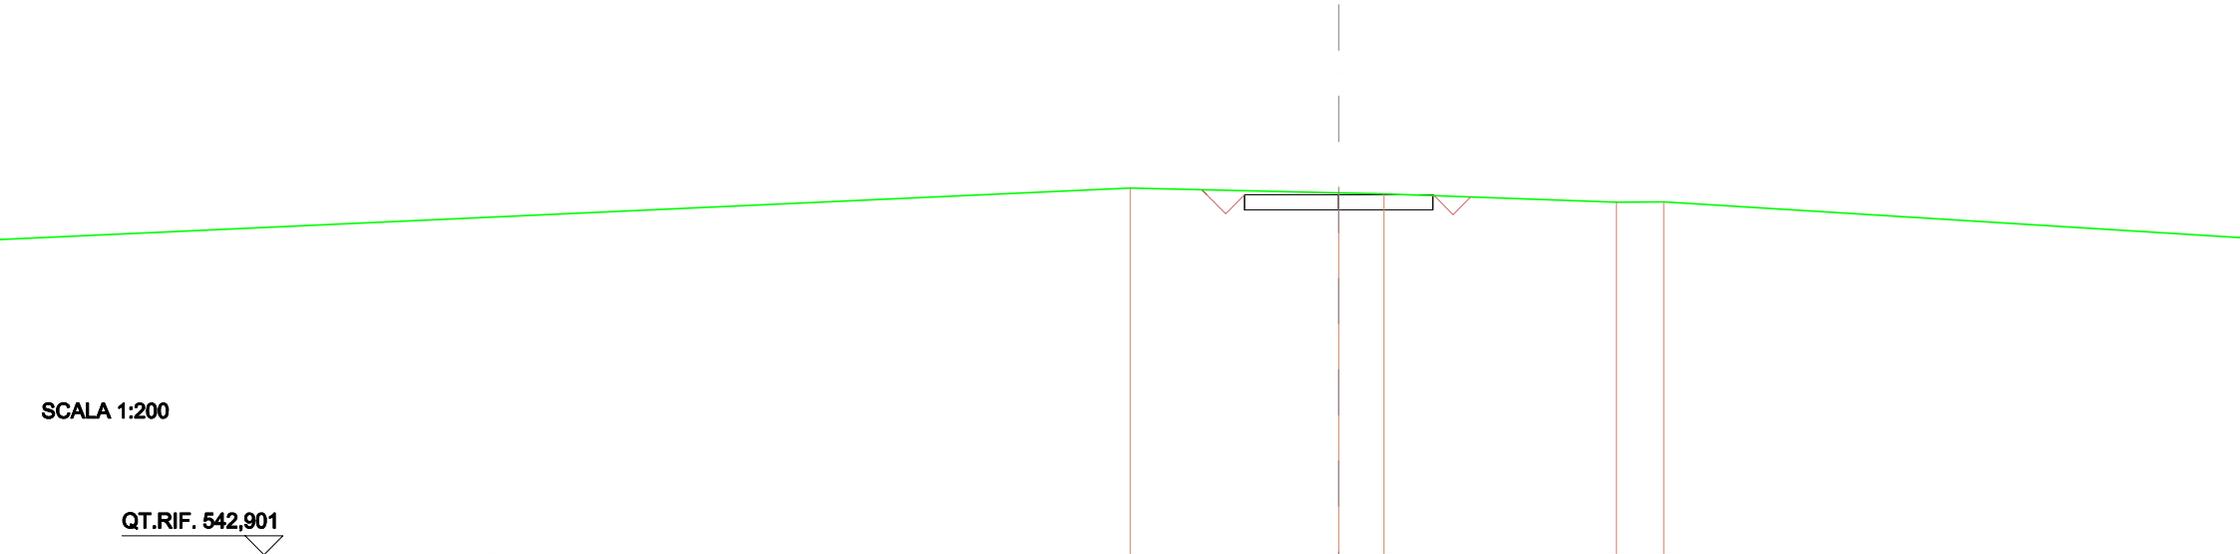


QUOTE TERRENO		552,051		552,427	552,400		552,179	552,183
DIST.PARZIALI TERRENO			5,531		1,208		6,160	1,252
QUOTE PROGETTO			551,574 552,374		551,574 552,374		551,574 552,374	
DIST.PARZIALI PROGETTO				2,500		2,500		
QUOTE FINITO			552,594 552,374 551,574 552,374				552,374 552,352	
DIST. PARZIALI FINITO			0,000 0,000		5,000			

SCAVI E BONIFICHE	
STERRO	2,725 m ²
SOVRASTRUTTURA STRADALE	
CASSONETTO	5,002 m

SEZIONE N.: 9
 QT. PROGETTO: 551,093
 DIST.PROG.: 117,584
 DIST.PREC.: 17,584
 DIST.SUCC.: 7,416

SCALA 1:200

QT.RIF. 541,687

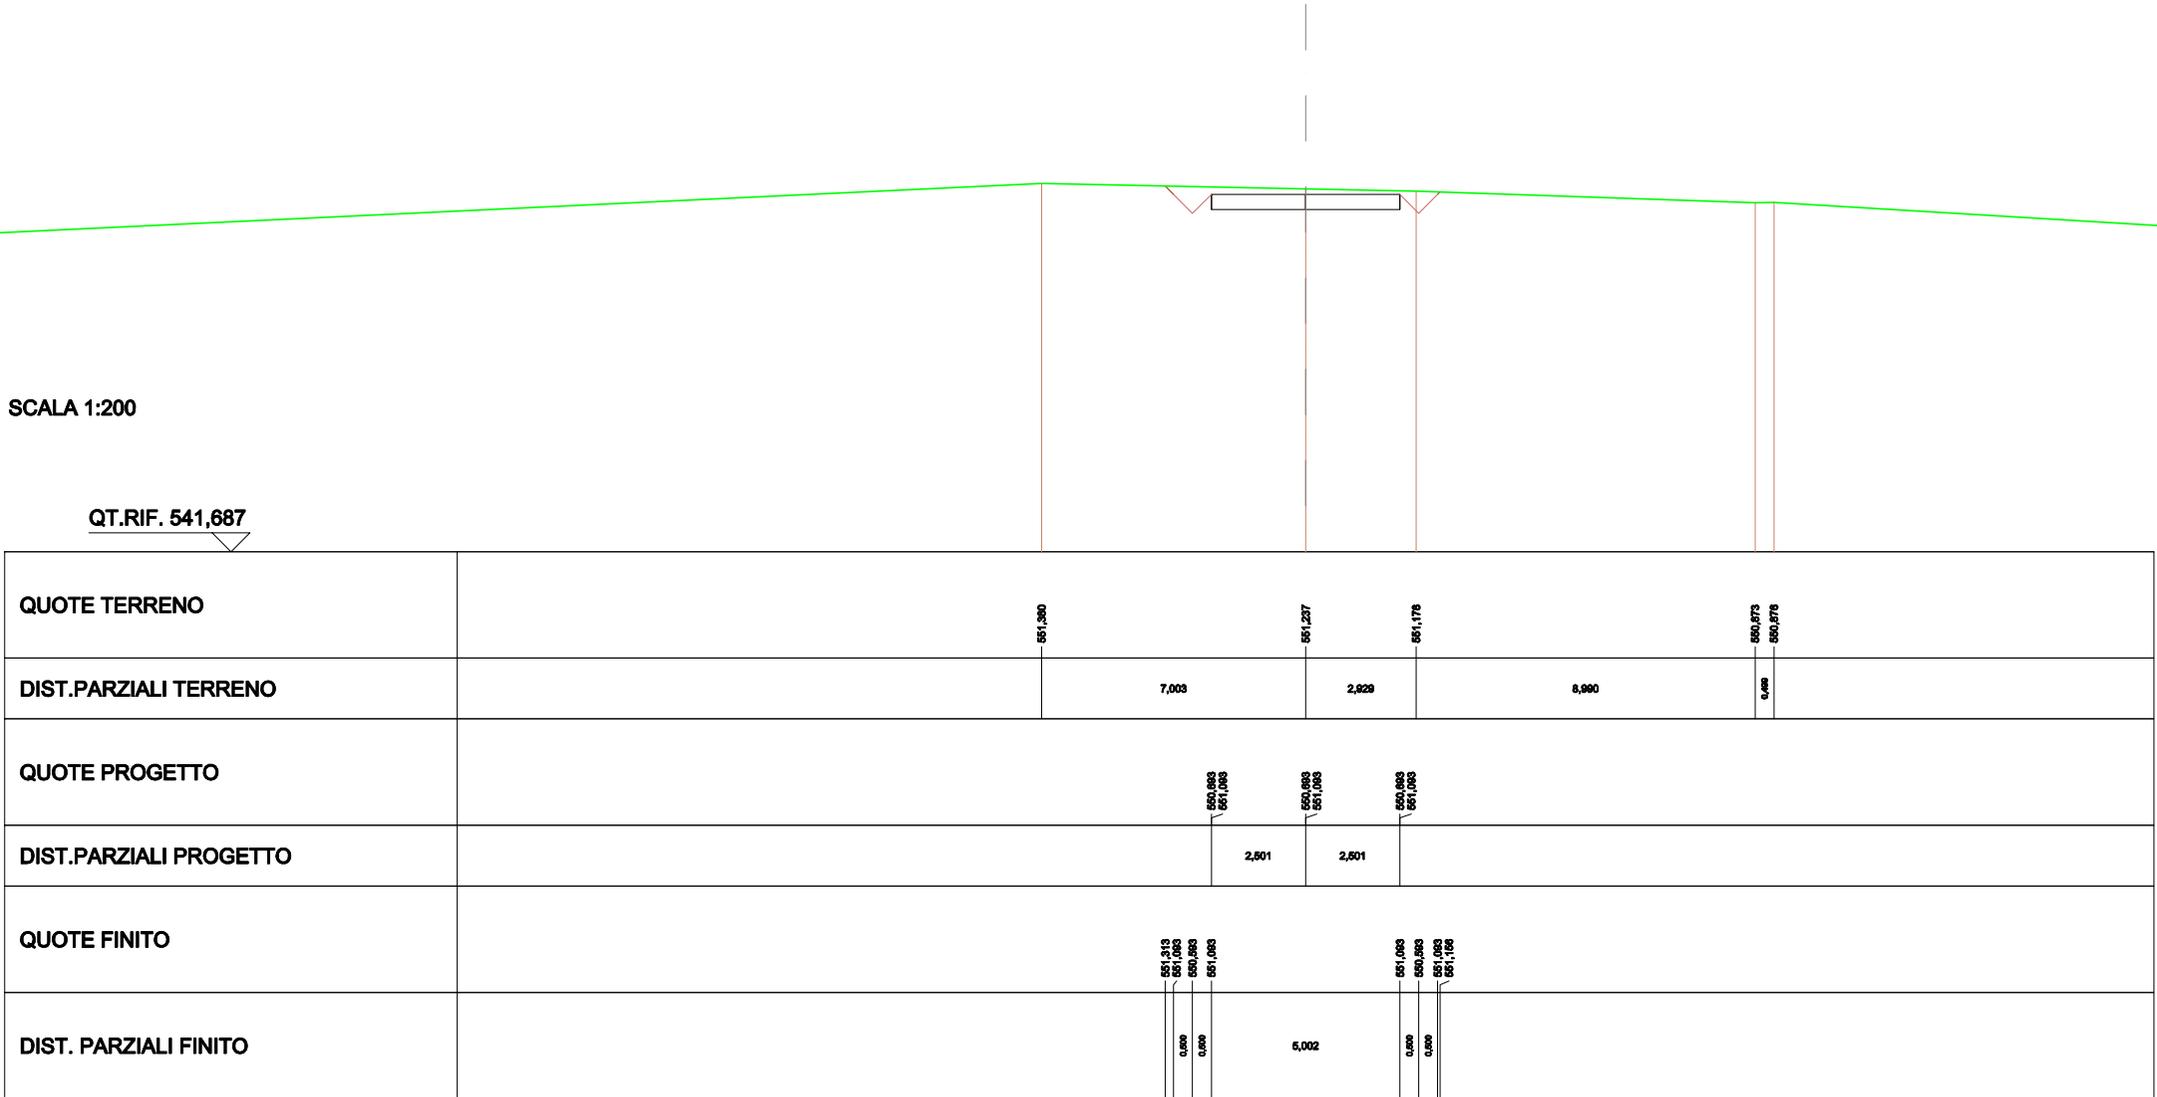


SCAVI E BONIFICHE	
STERRO	2,875 m ²
SOVRASTRUTTURA STRADALE	
CASSONETTO	5,000 m

SEZIONE N.: 10
 QT. PROGETTO: 550,552
 DIST.PROG.: 125,000
 DIST.PREC.: 7,416
 DIST.SUCC.: 25,000

SCALA 1:200

QT.RIF. 541,138

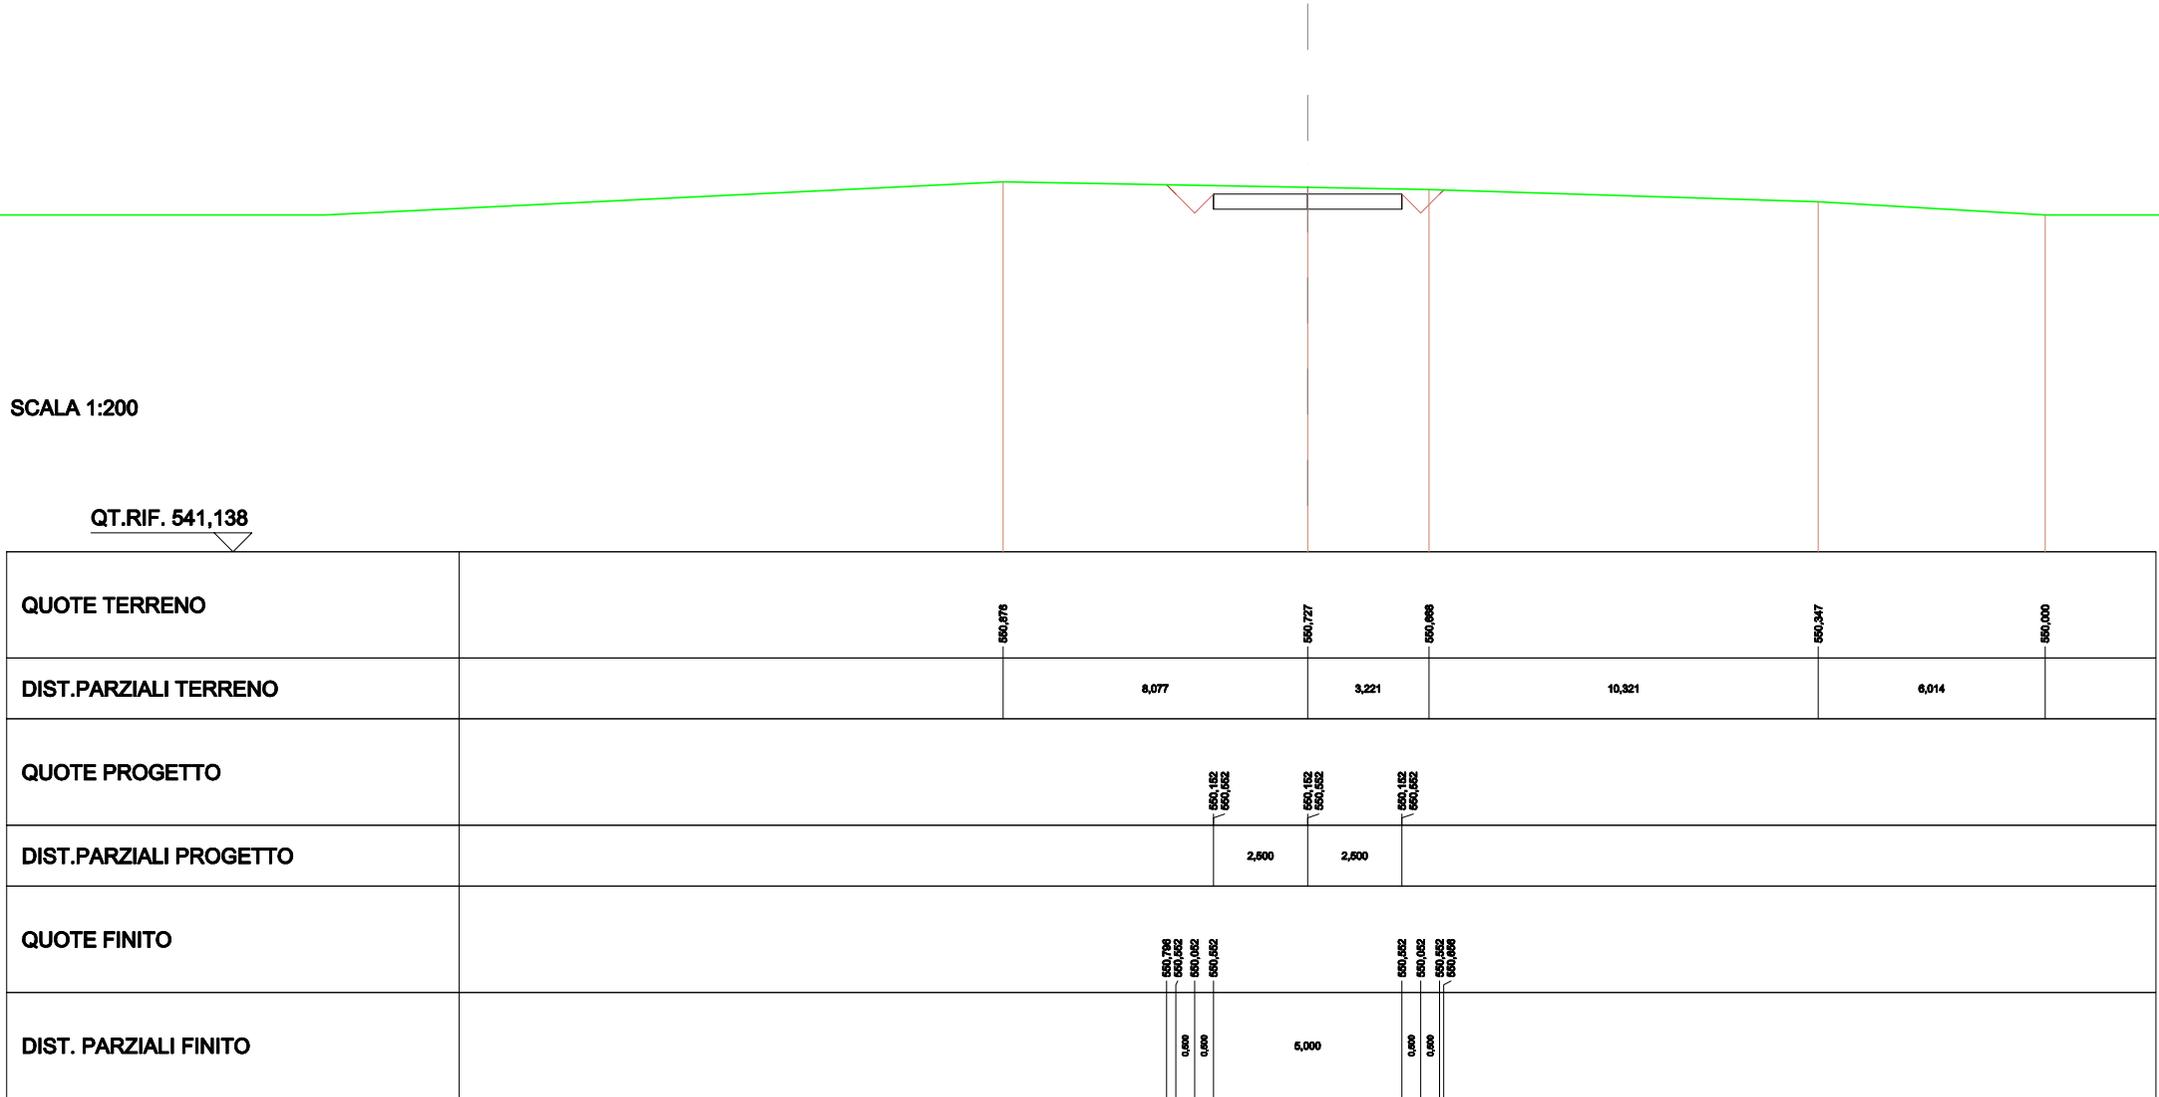


SCAVI E BONIFICHE	
STERRO	2,156 m ²
FOSSO	0,242 m ²
SOVRASTRUTTURA STRADALE	
CASSONETTO	5,000 m

SEZIONE N.: 11
 QT. PROGETTO: 548,735
 DIST.PROG.: 150,000
 DIST.PREC.: 25,000
 DIST.SUCC.: 13,419

SCALA 1:200

QT.RIF. 539,369

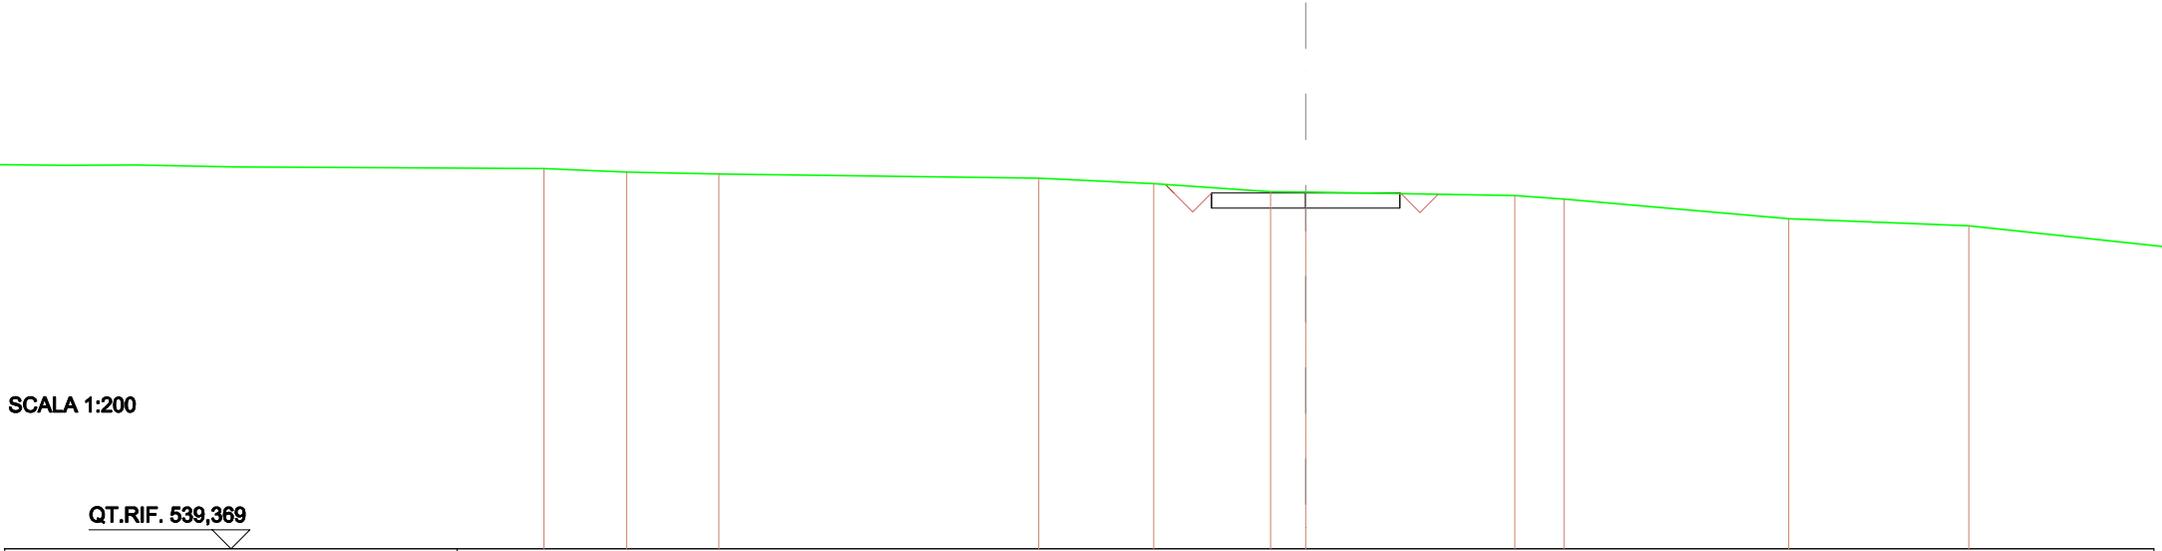


QUOTE TERRENO	546,374	546,279	546,229	546,117	546,976	546,798	548,753	548,094	546,672	546,066	547,264
DIST.PARZIALI TERRENO	2,187	2,446	8,485	3,046	3,105	0,829	5,644	1,308	5,965	4,782	
QUOTE PROGETTO							548,335 548,735	548,335 548,735	548,335 548,735		
DIST.PARZIALI PROGETTO							2,600	2,600			
QUOTE FINITO					548,954 548,735 548,236 548,735				548,735 546,712		
DIST. PARZIALI FINITO					0,000 0,000		5,000				

SCAVI E BONIFICHE	
STERRO	2,069 m ²
FOSSO	0,220 m ²
SOVRASTRUTTURA STRADALE	
CASSONETTO	5,000 m

SEZIONE N.: 12
 QT. PROGETTO: 547,918
 DIST.PROG.: 163,419
 DIST.PREC.: 13,419
 DIST.SUCC.: 11,581

SCALA 1:200

QT.RIF. 538,575

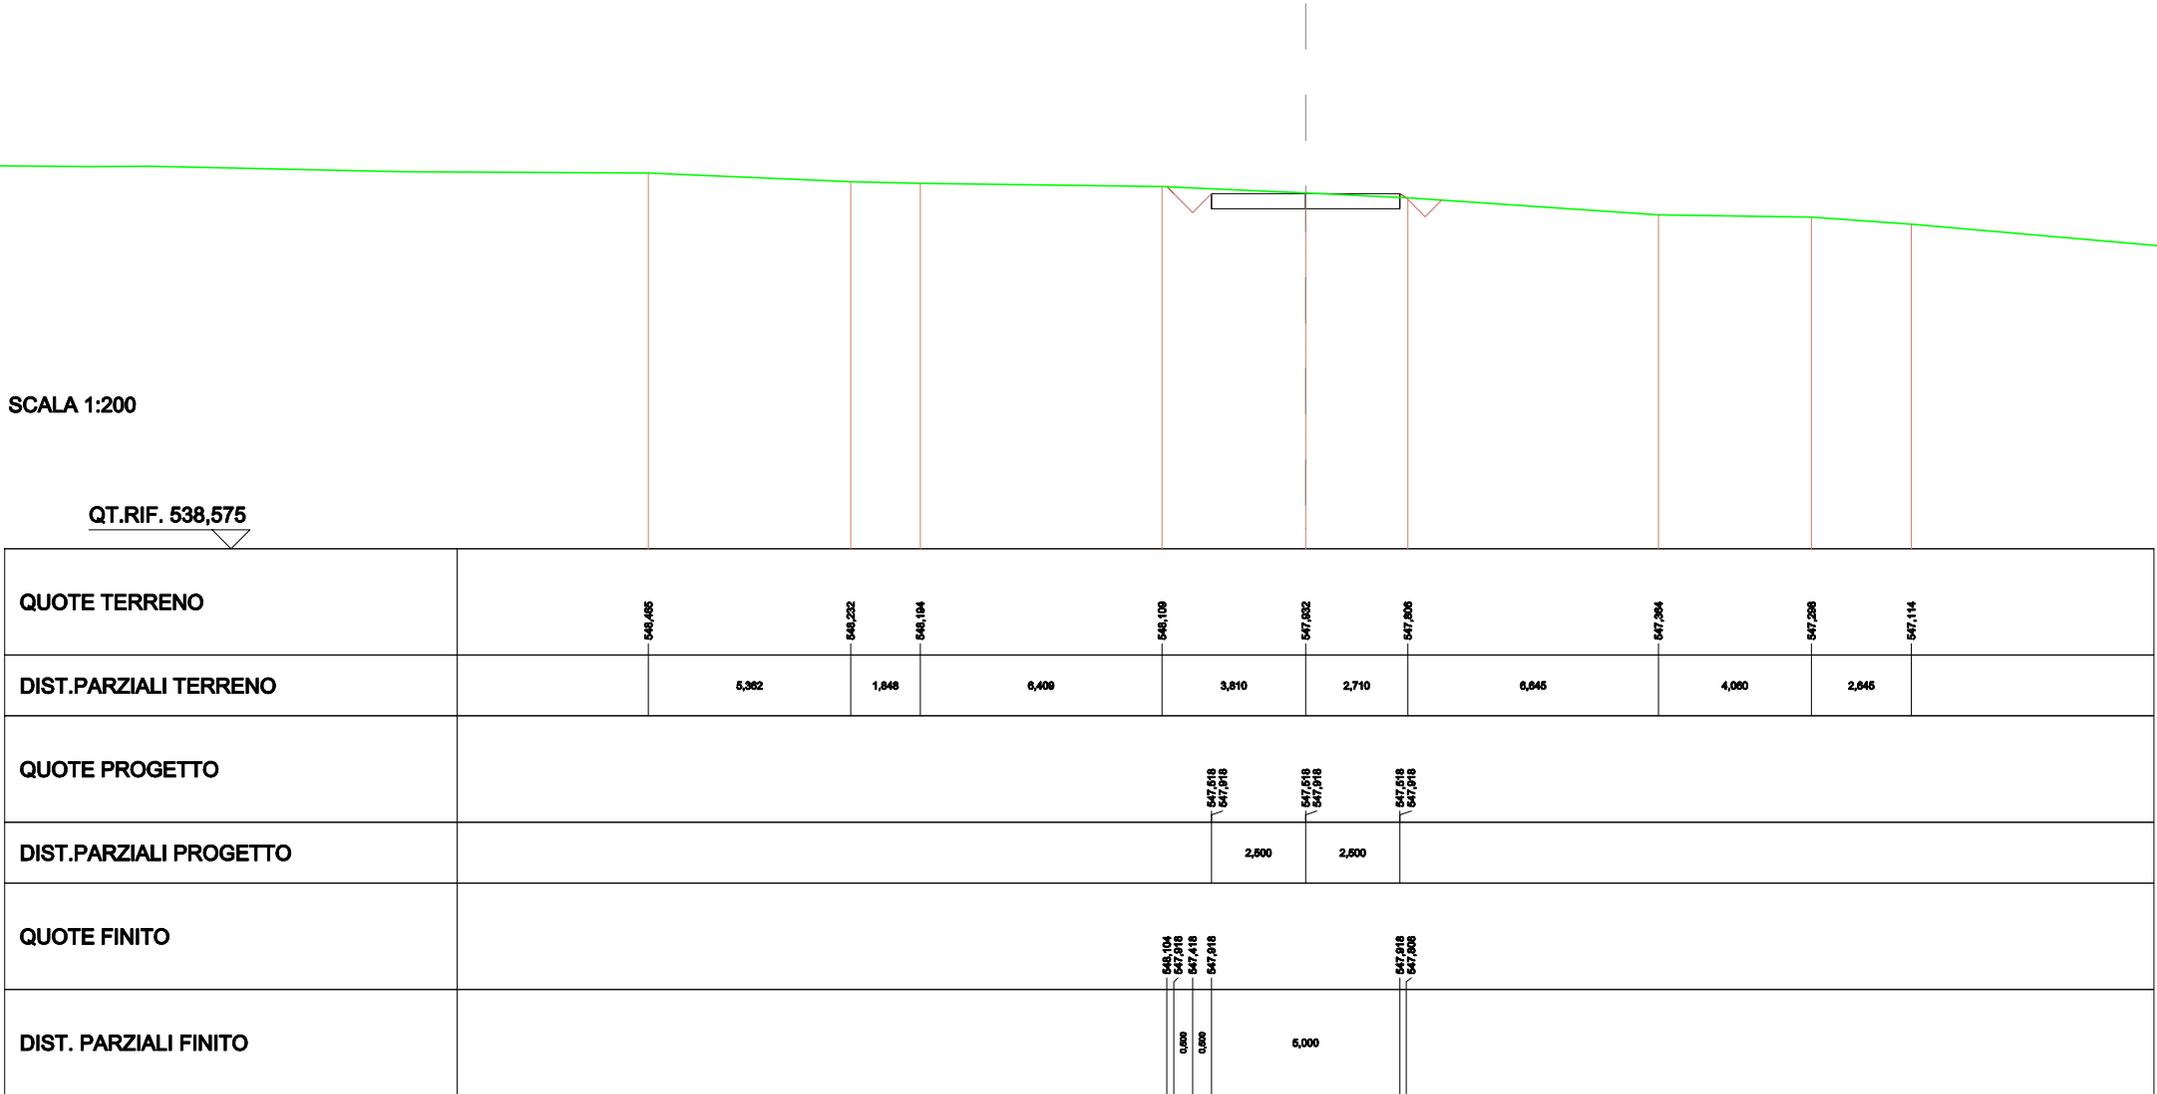


SCAVI E BONIFICHE	
STERRO	1,902 m ²
FOSSO	0,225 m ²
SOVRASTRUTTURA STRADALE	
CASSONETTO	5,000 m

SEZIONE N.: 13
 QT. PROGETTO: 547,232
 DIST.PROG.: 175,000
 DIST.PREC.: 11,581
 DIST.SUCC.: 24,847

SCALA 1:200

QT.RIF. 537,696

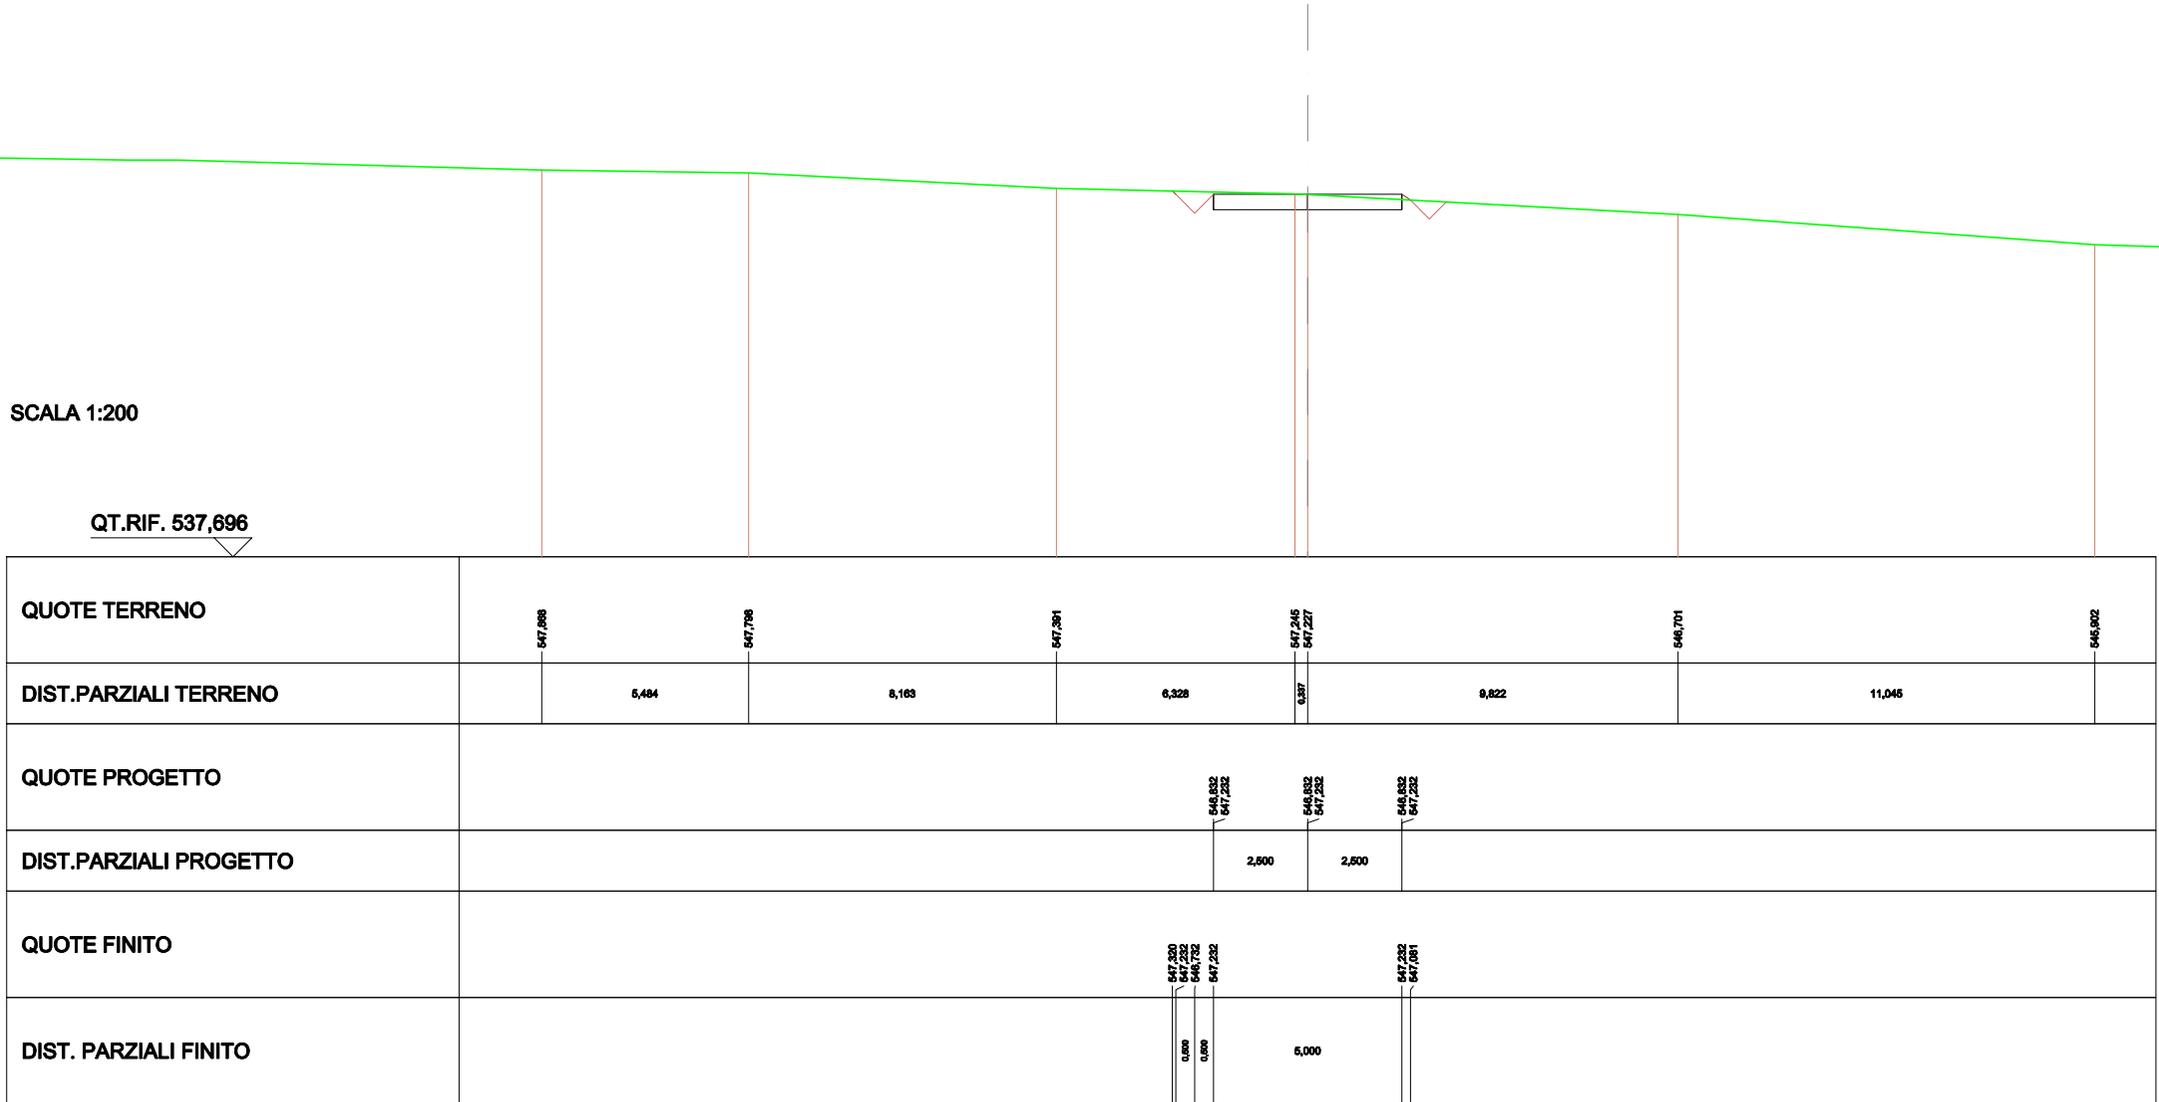


SCAVI E BONIFICHE	
STERRO	1,999 m ²
FOSSO	0,221 m ²
SOVRASTRUTTURA STRADALE	
CASSONETTO	5,000 m

SEZIONE N.: 14
 QT. PROGETTO: 545,899
 DIST.PROG.: 199,847
 DIST.PREC.: 24,847
 DIST.SUCC.: 25,153

SCALA 1:200

QT.RIF. 536,695

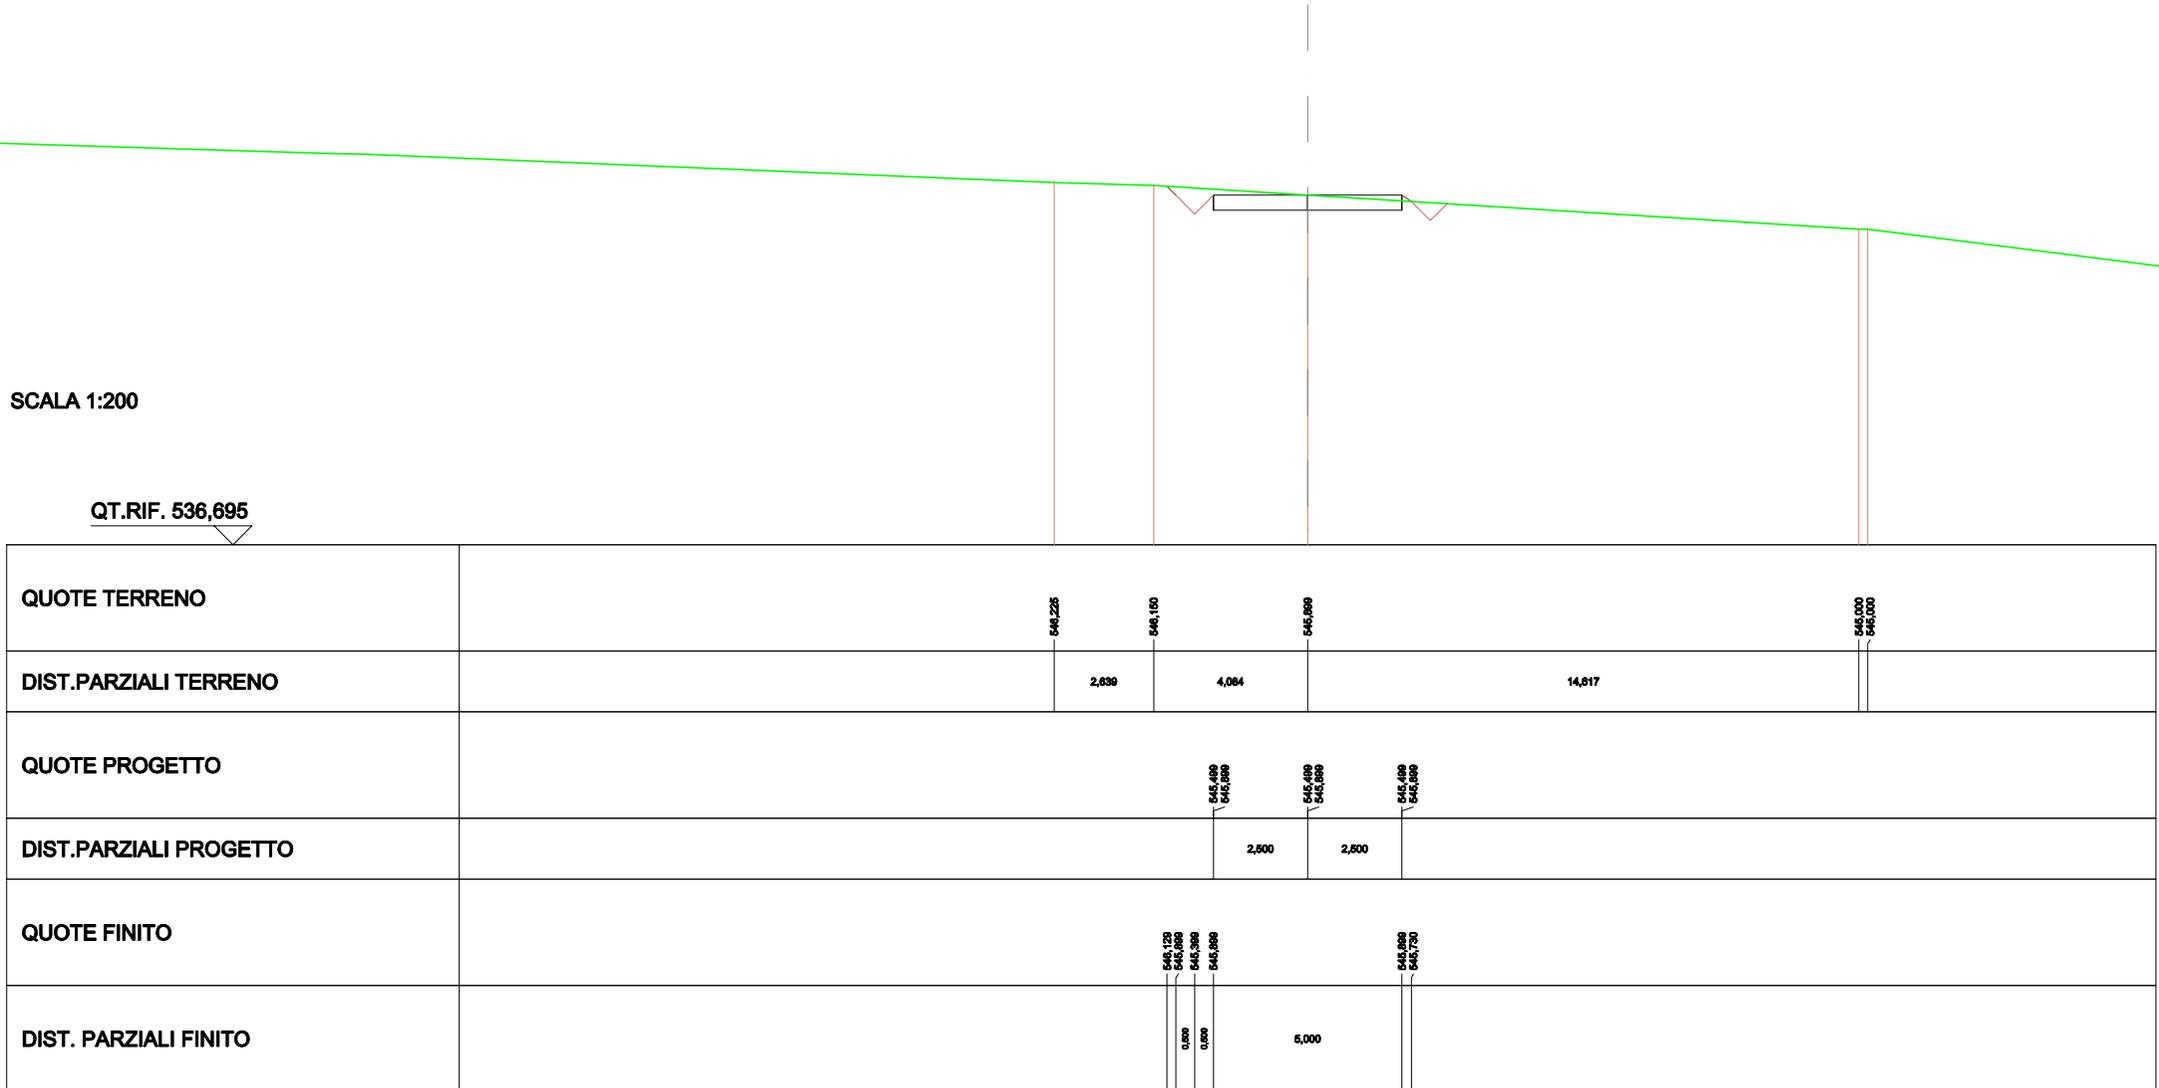


SCAVI E BONIFICHE	
STERRO	2,439 m ²
FOSSO	0,219 m ²
SOVRASTRUTTURA STRADALE	
CASSONETTO	5,000 m

SEZIONE N.: 15
 QT. PROGETTO: 544,824
 DIST.PROG.: 225,000
 DIST.PREC.: 25,153
 DIST.SUCC.: 11,275

SCALA 1:200

QT.RIF. 535,593

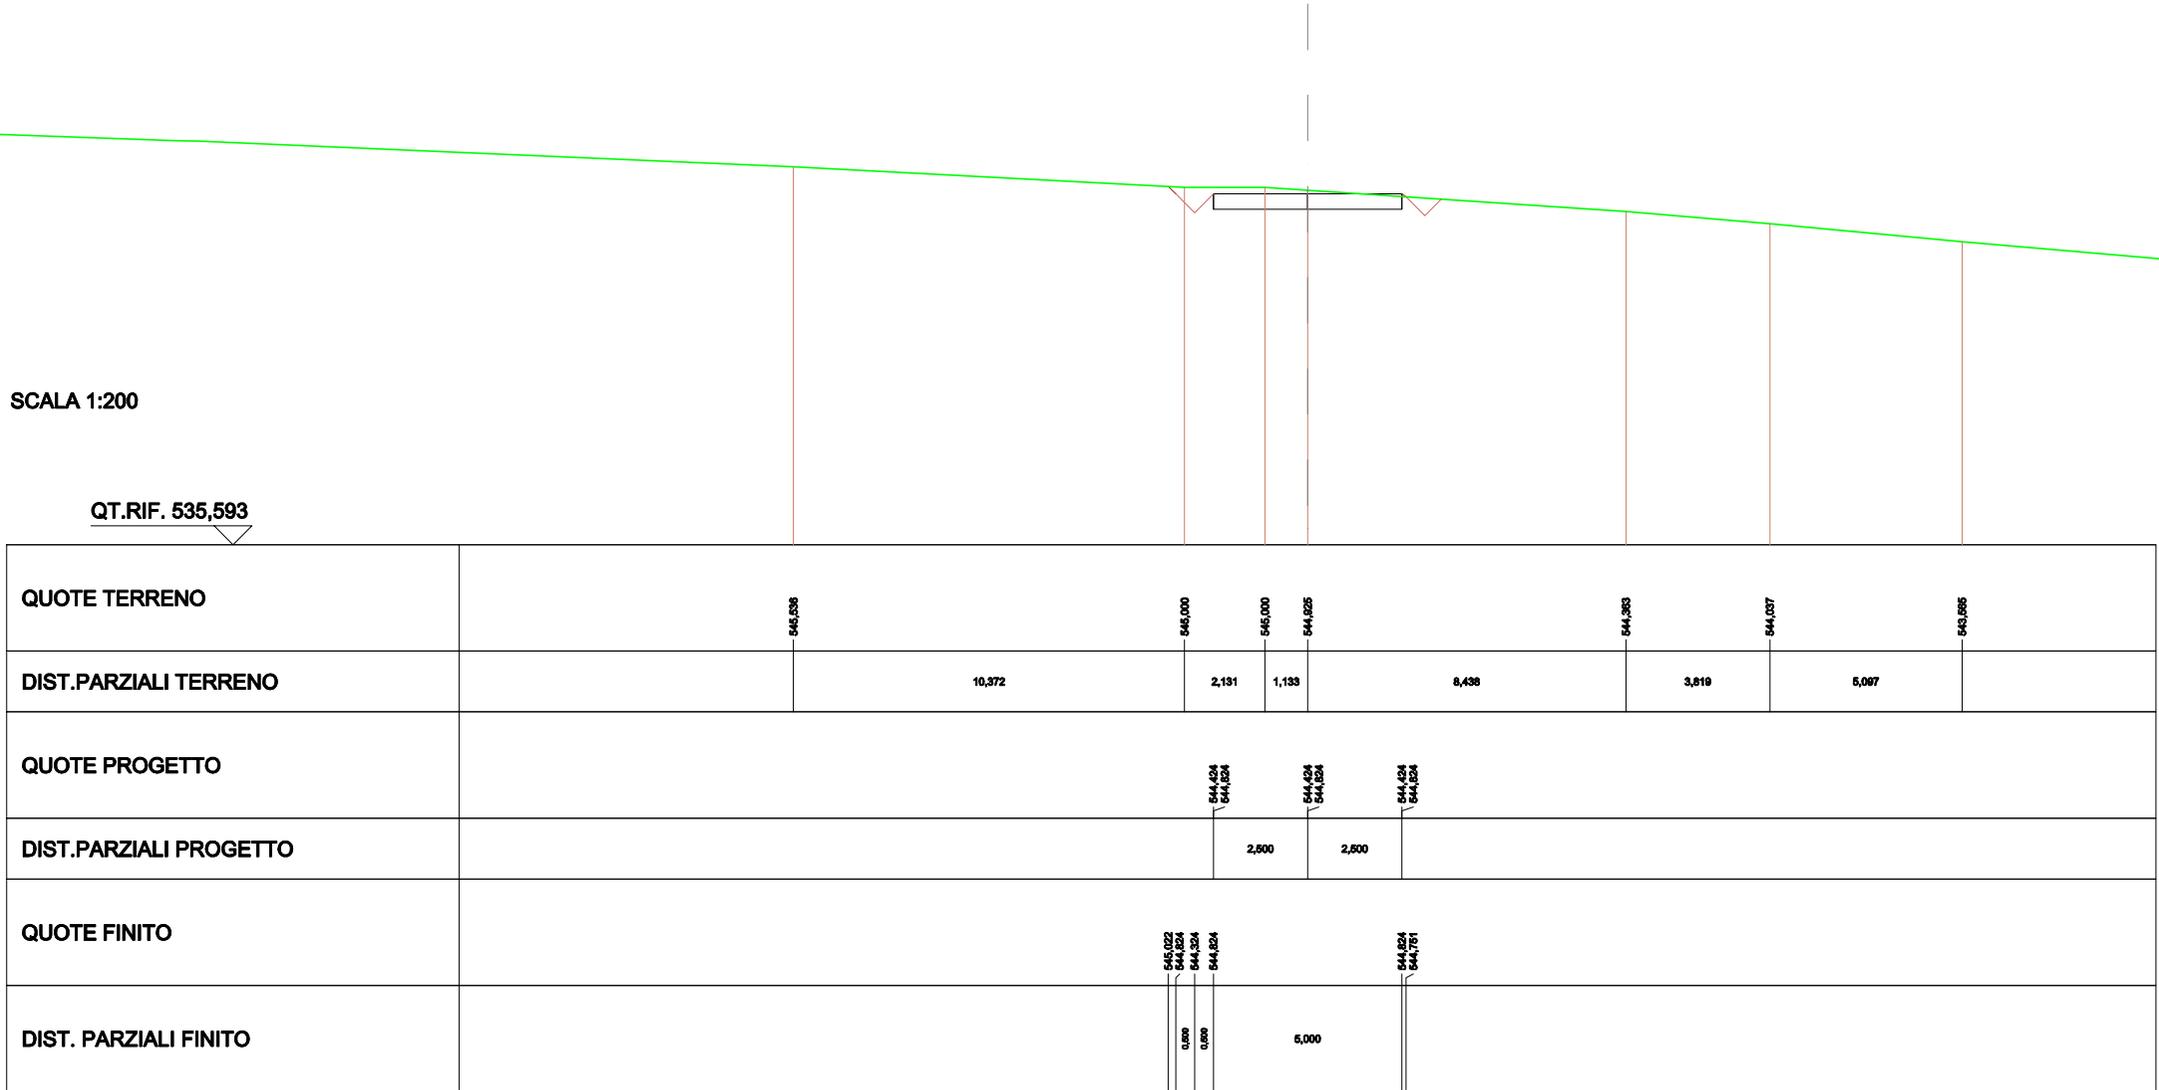


SCAVI E BONIFICHE	
STERRO	2,232 m ²
FOSSO	0,222 m ²
SOVRASTRUTTURA STRADALE	
CASSONETTO	5,000 m

SEZIONE N.: 16
 QT. PROGETTO: 544,365
 DIST.PROG.: 236,275
 DIST.PREC.: 11,275
 DIST.SUCC.: 13,725

SCALA 1:200

QT.RIF. 535,006

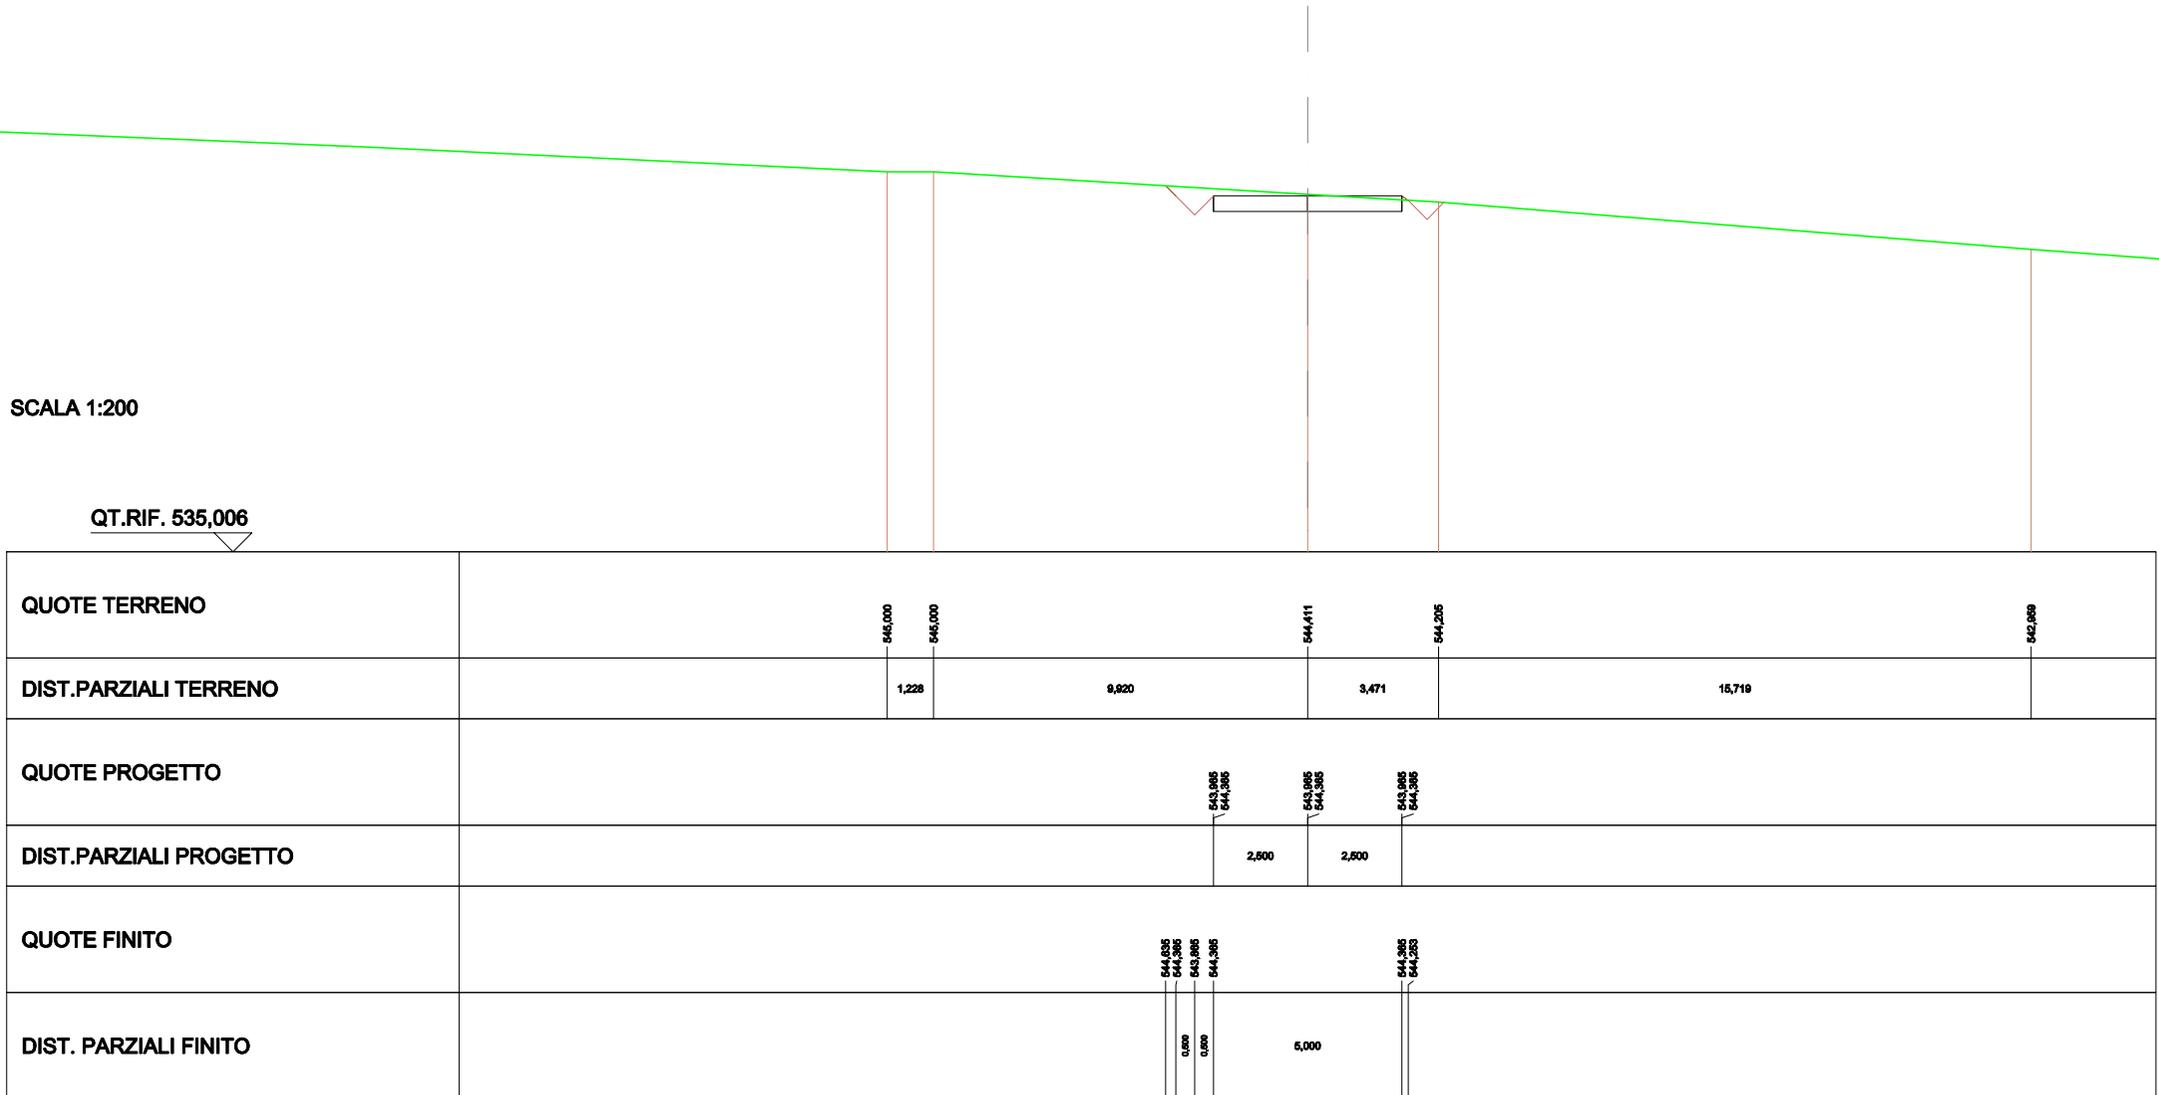


SCAVI E BONIFICHE	
STERRO	2,634 m ²
FOSSO	0,215 m ²
SOVRASTRUTTURA STRADALE	
CASSONETTO	5,000 m

SEZIONE N.: 17
 QT. PROGETTO: 543,749
 DIST.PROG.: 250,000
 DIST.PREC.: 13,725
 DIST.SUCC.: 25,000

SCALA 1:200

QT.RIF. 534,608

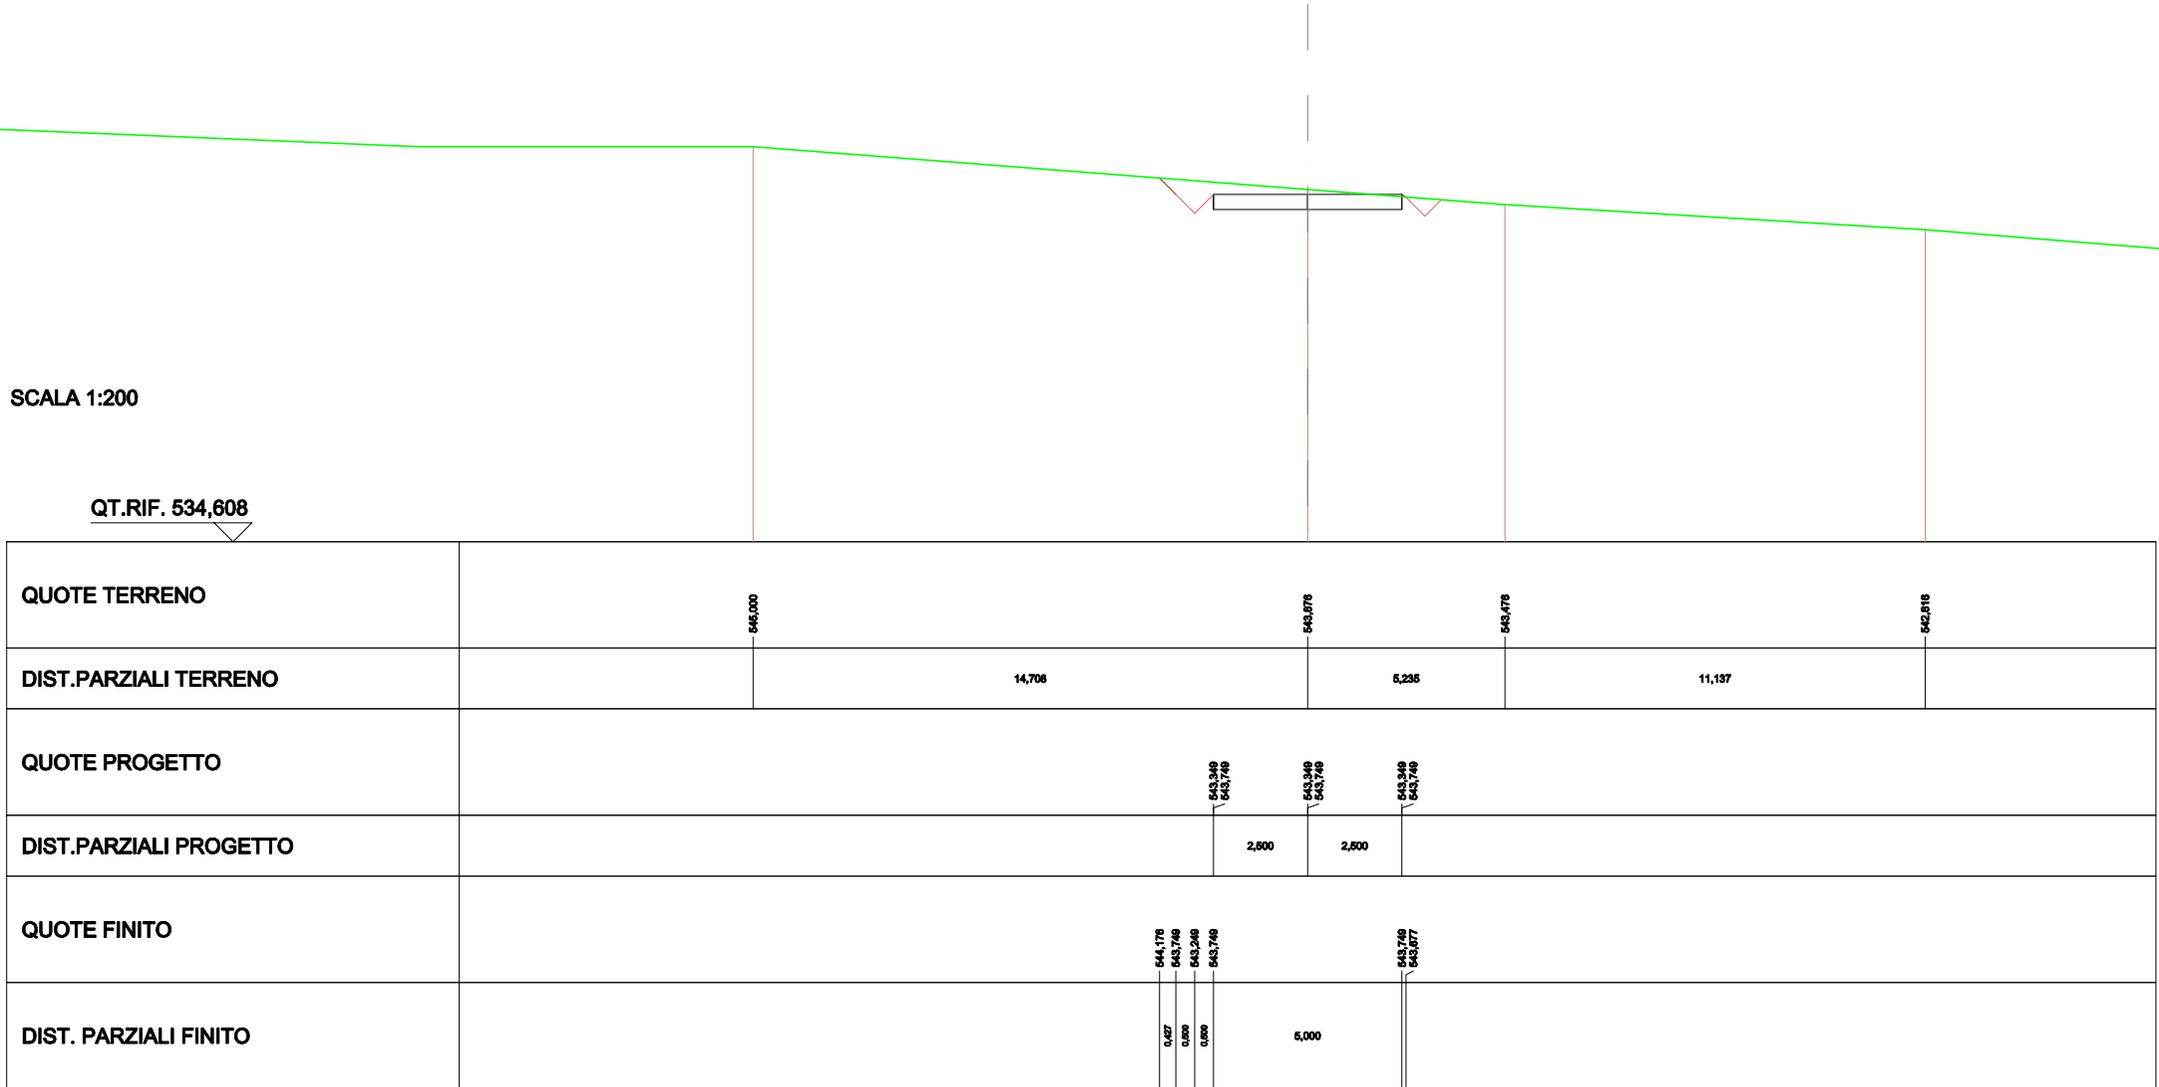

SCAVI E BONIFICHE	
STERRO	3,215 m ²
SOVRASTRUTTURA STRADALE	
CASSONETTO	5,000 m

SEZIONE N.: 18
 QT. PROGETTO: 542,372
 DIST.PROG.: 275,000
 DIST.PREC.: 25,000
 DIST.SUCC.: 25,000

SCALA 1:200

QT.RIF. 533,459


QUOTE TERRENO		648,310		648,081		642,884		642,813	642,598		642,807		642,290		
DIST.PARZIALI TERRENO			0,368		7,810		3,118	0,988	1,971		3,262				
QUOTE PROGETTO							541,872	542,372		541,872	542,372		541,872	542,372	
DIST.PARZIALI PROGETTO							2,600		2,600						
QUOTE FINITO							642,888	642,372	541,872	642,372		642,372	541,872	642,372	642,403
DIST. PARZIALI FINITO							0,888	0,000	0,000	5,000		0,000	0,000	0,000	

SCAVI E BONIFICHE	
STERRO	3,177 m ²
SOVRASTRUTTURA STRADALE	
CASSONETTO	5,000 m

SEZIONE N.: 19
 QT. PROGETTO: 540,994
 DIST.PROG.: 300,000
 DIST.PREC.: 25,000
 DIST.SUCC.: 25,000

SCALA 1:200

QT.RIF. 532,256

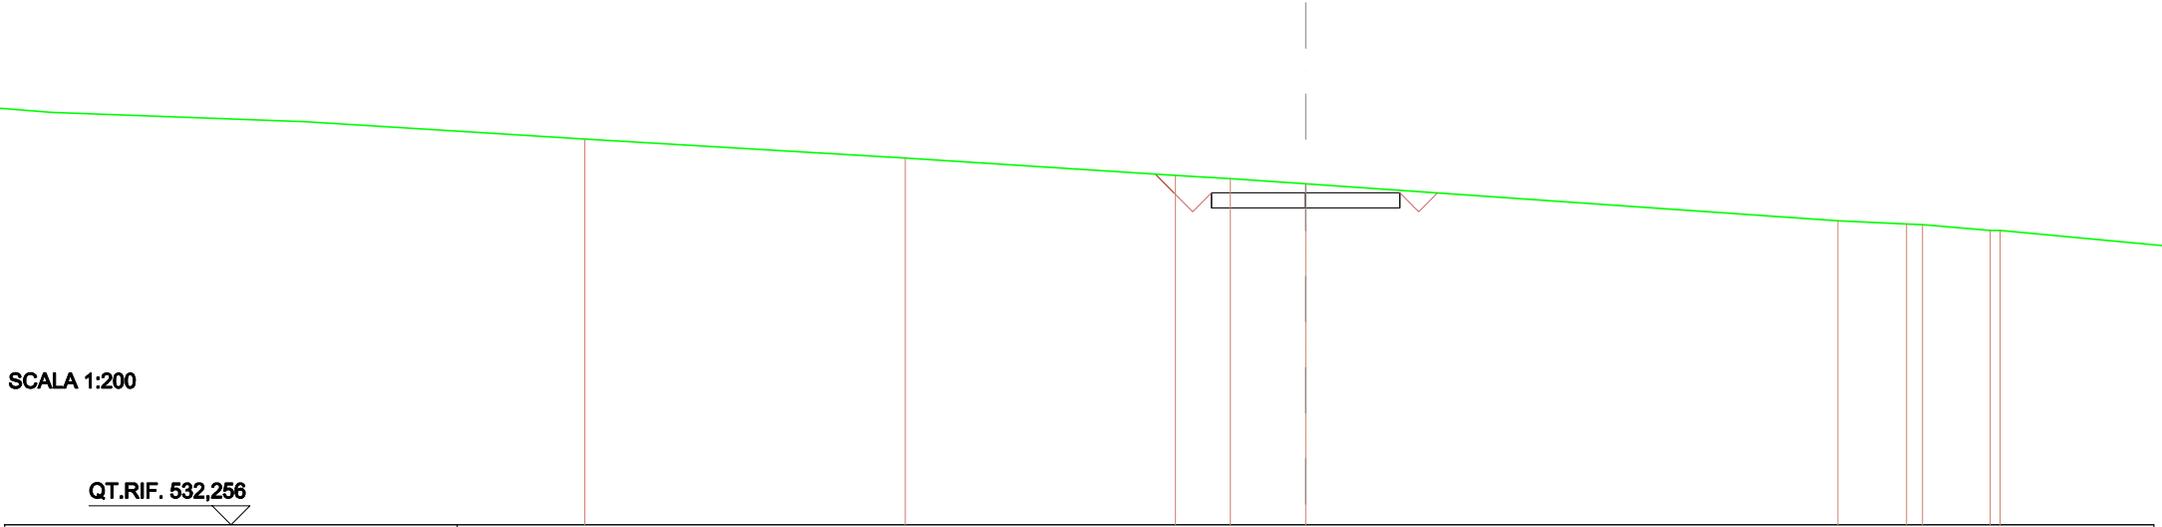


QUOTE TERRENO	542,407	541,908	541,448	541,387	541,230	540,288	540,187	540,186	540,000	540,000
DIST.PARZIALI TERRENO	8,500	7,182	1,457	1,998	14,112	1,822	0,422	1,795		
QUOTE PROGETTO				540,994 540,994	540,994 540,994	540,994 540,994				
DIST.PARZIALI PROGETTO				2,500	2,500					
QUOTE FINITO				541,482 540,994 540,994 540,994		540,994 540,994 540,994				
DIST. PARZIALI FINITO				0,488 0,000 0,000	5,000	0,000 0,000				

SCAVI E BONIFICHE	
STERRO	6,378 m ²
SOVRASTRUTTURA STRADALE	
CASSONETTO	5,000 m

SEZIONE N.: 20
 QT. PROGETTO: 539,616
 DIST.PROG.: 325,000
 DIST.PREC.: 25,000
 DIST.SUCC.: 24,019

SCALA 1:200

QT.RIF. 530,376

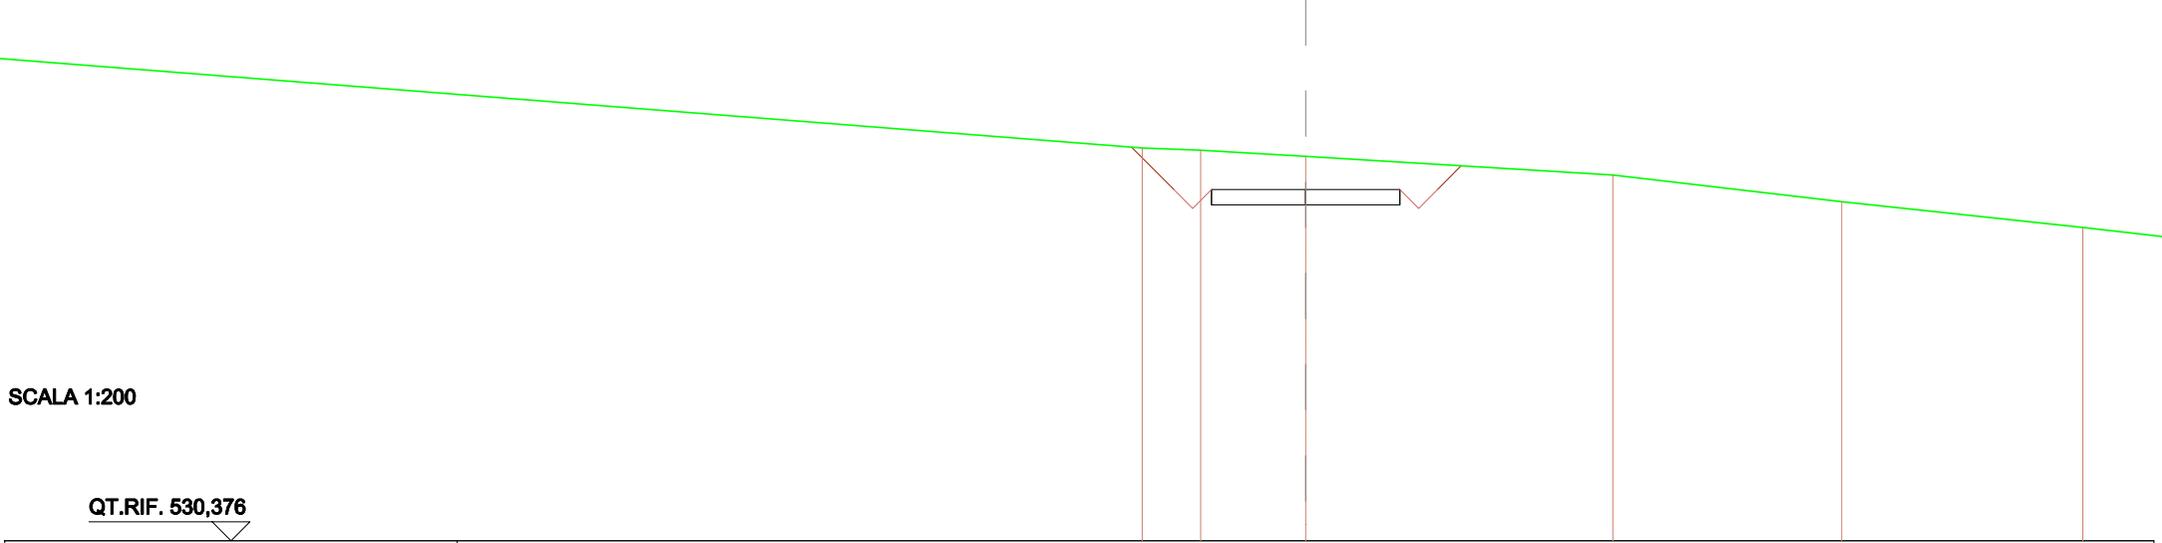


QUOTE TERRENO		540,714	540,686	540,494	540,000	539,300	539,617
DIST.PARZIALI TERRENO		1,543	2,789	8,142	6,073	6,381	
QUOTE PROGETTO			539,216 539,616	539,216 539,616	539,216 539,616		
DIST.PARZIALI PROGETTO			2,600	2,600			
QUOTE FINITO		540,736	539,616 539,116 539,616		539,616 539,116 539,616	540,243	
DIST. PARZIALI FINITO		1,120	0,500 0,500	5,000	0,500 0,527		

SCAVI E BONIFICHE	
STERRO	6,516 m ²
SOVRASTRUTTURA STRADALE	
CASSONETTO	5,000 m

SEZIONE N.: 21
 QT. PROGETTO: 538,728
 DIST.PROG.: 349,019
 DIST.PREC.: 24,019
 DIST.SUCC.: 25,981

SCALA 1:200

QT.RIF. 530,314

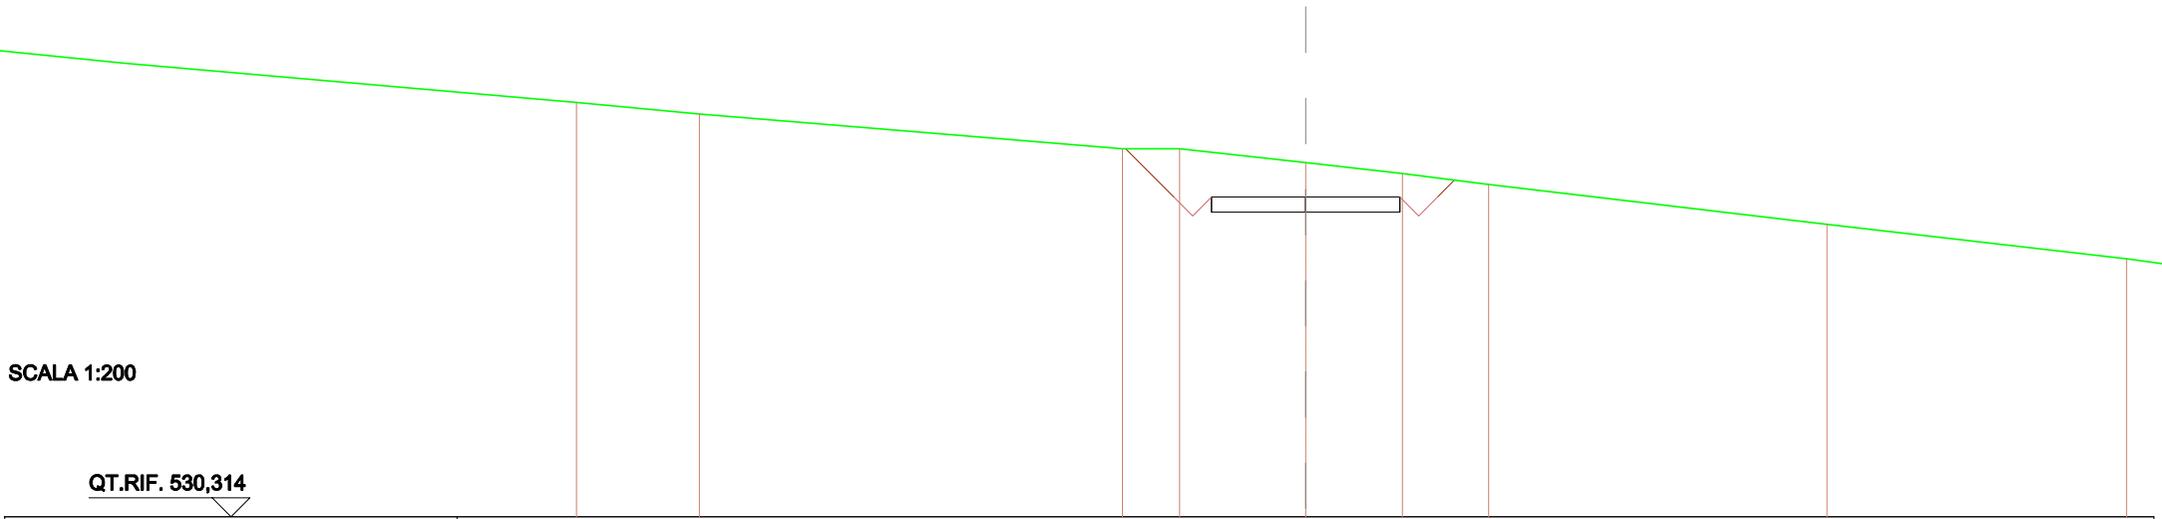


QUOTE TERRENO		541,217	540,909		540,000	540,000	538,632	538,349	538,061	538,009	
DIST.PARZIALI TERRENO		3,266	11,224	1,511	3,345	2,567	2,263	8,978			
QUOTE PROGETTO					538,728	538,728	538,728	538,728			
DIST.PARZIALI PROGETTO					2,600	2,600					
QUOTE FINITO				540,000	538,728	538,228	538,728	538,728	538,228	538,728	538,175
DIST. PARZIALI FINITO				1,272	0,600	0,600	5,000	0,600	0,446		

SCAVI E BONIFICHE	
STERRO	2,014 m ²
FOSSO	0,185 m ²
SOVRASTRUTTURA STRADALE	
CASSONETTO	5,000 m

SEZIONE N.: 22
 QT. PROGETTO: 539,057
 DIST.PROG.: 375,000
 DIST.PREC.: 25,981
 DIST.SUCC.: 25,000

SCALA 1:200

QT.RIF. 529,974

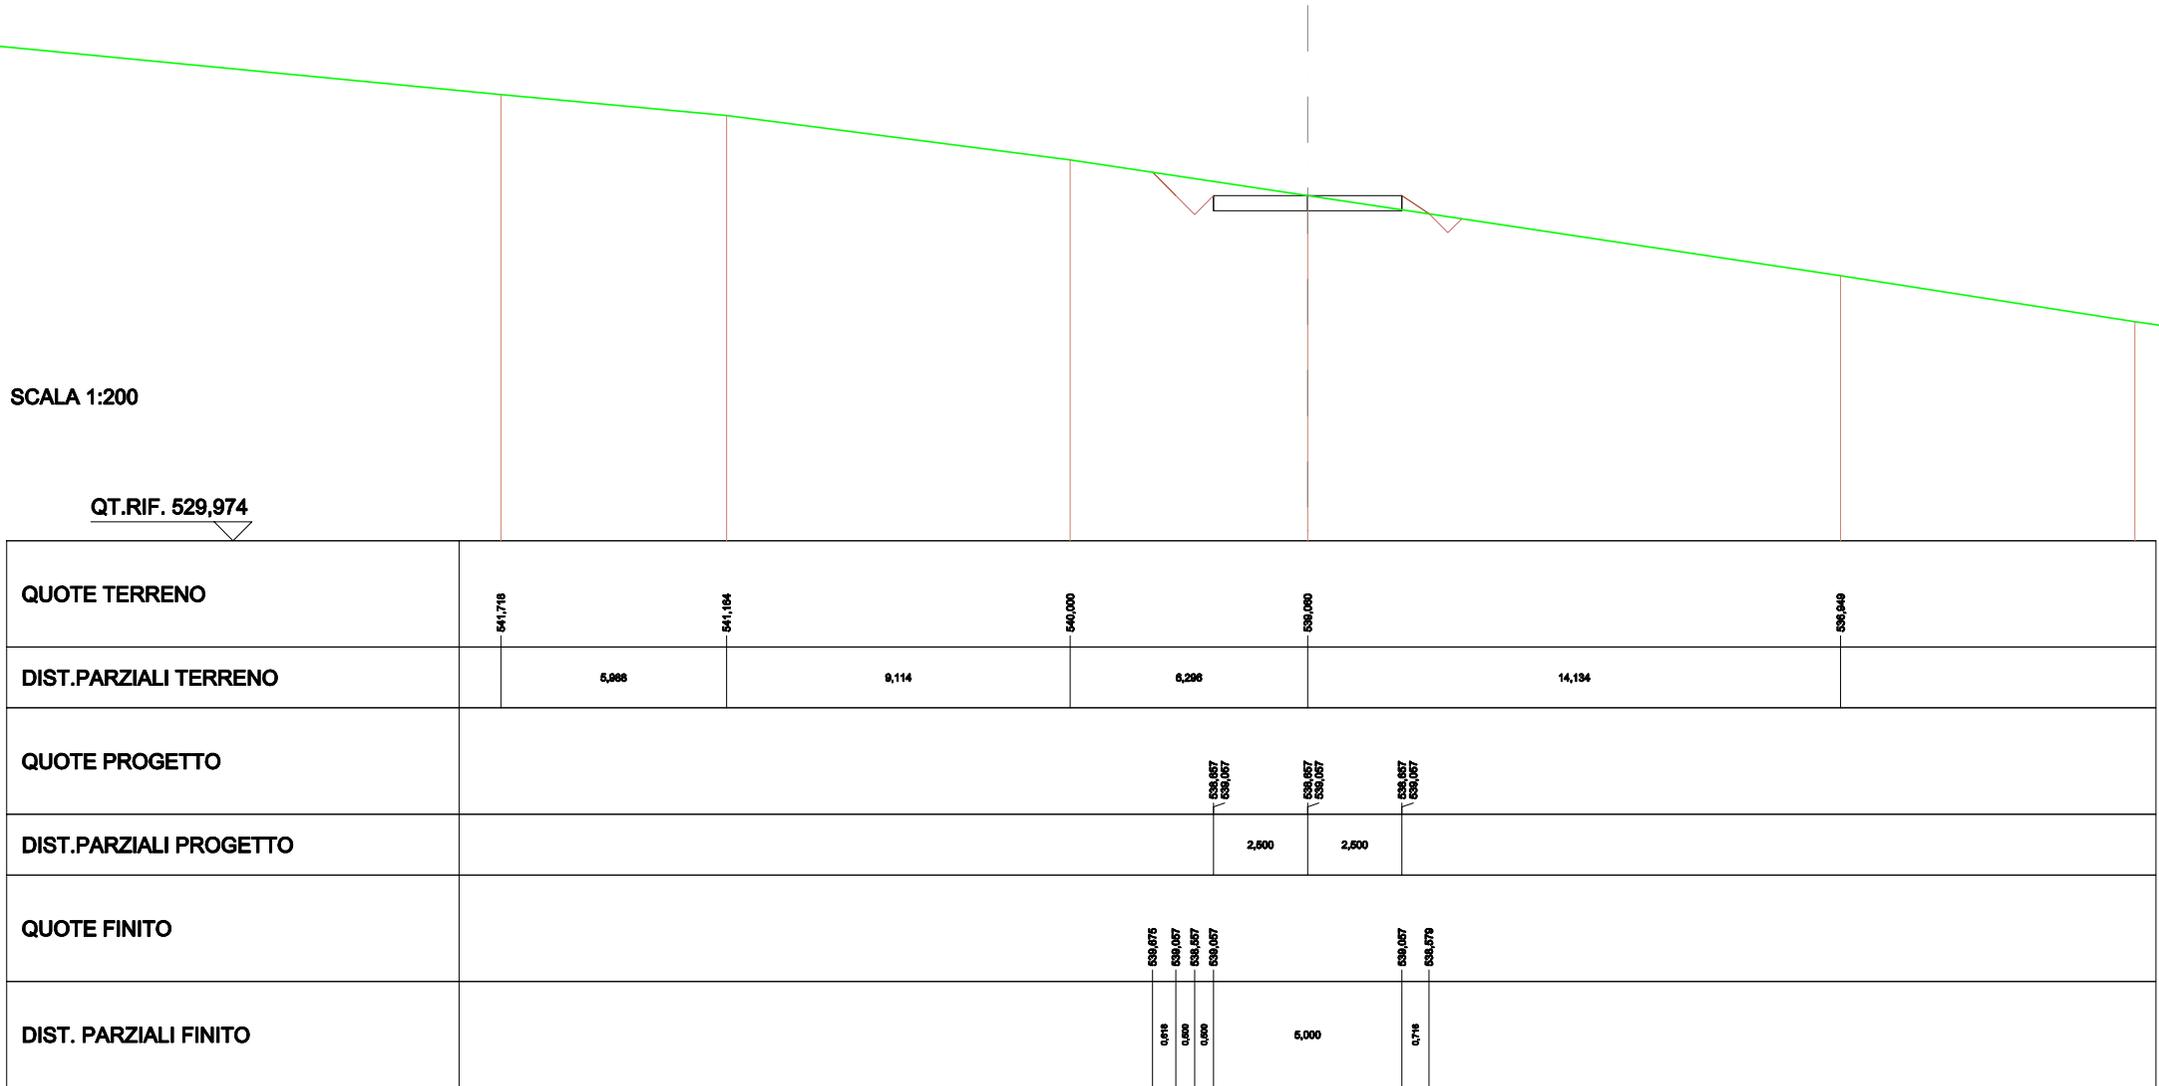


SCAVI E BONIFICHE	
STERRO	2,247 m ²
FOSSO	0,201 m ²
SOVRASTRUTTURA STRADALE	
CASSONETTO	5,000 m

SEZIONE N.: 23
 QT. PROGETTO: 540,651
 DIST.PROG.: 400,000
 DIST.PREC.: 25,000
 DIST.SUCC.: 25,166

SCALA 1:200

QT.RIF. 532,266

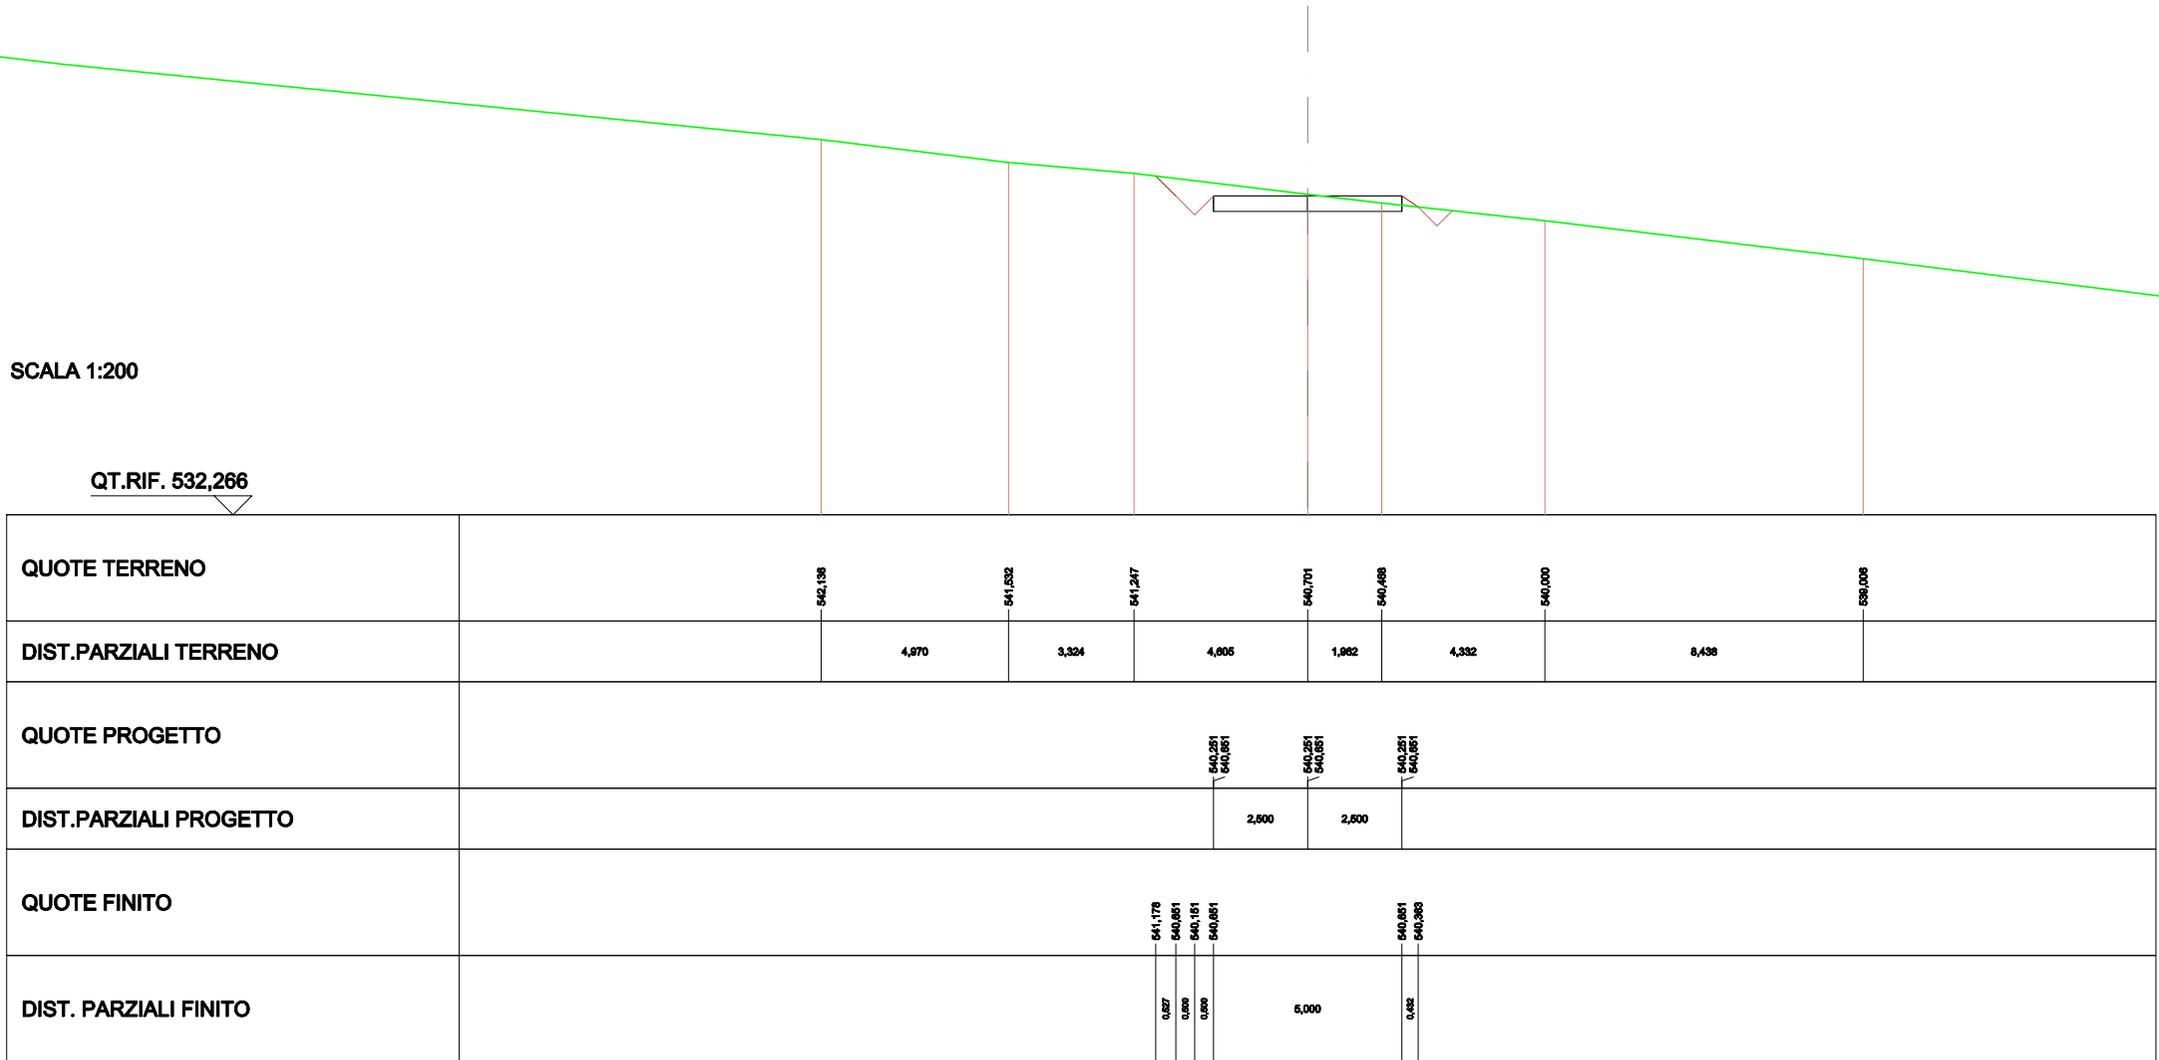


SCAVI E BONIFICHE	
STERRO	2,190 m ²
FOSSO	0,207 m ²
SOVRASTRUTTURA STRADALE	
CASSONETTO	5,000 m

SEZIONE N.: 24
 QT. PROGETTO: 543,535
 DIST.PROG.: 425,166
 DIST.PREC.: 25,166
 DIST.SUCC.: 24,834

SCALA 1:200

QT.RIF. 534,295

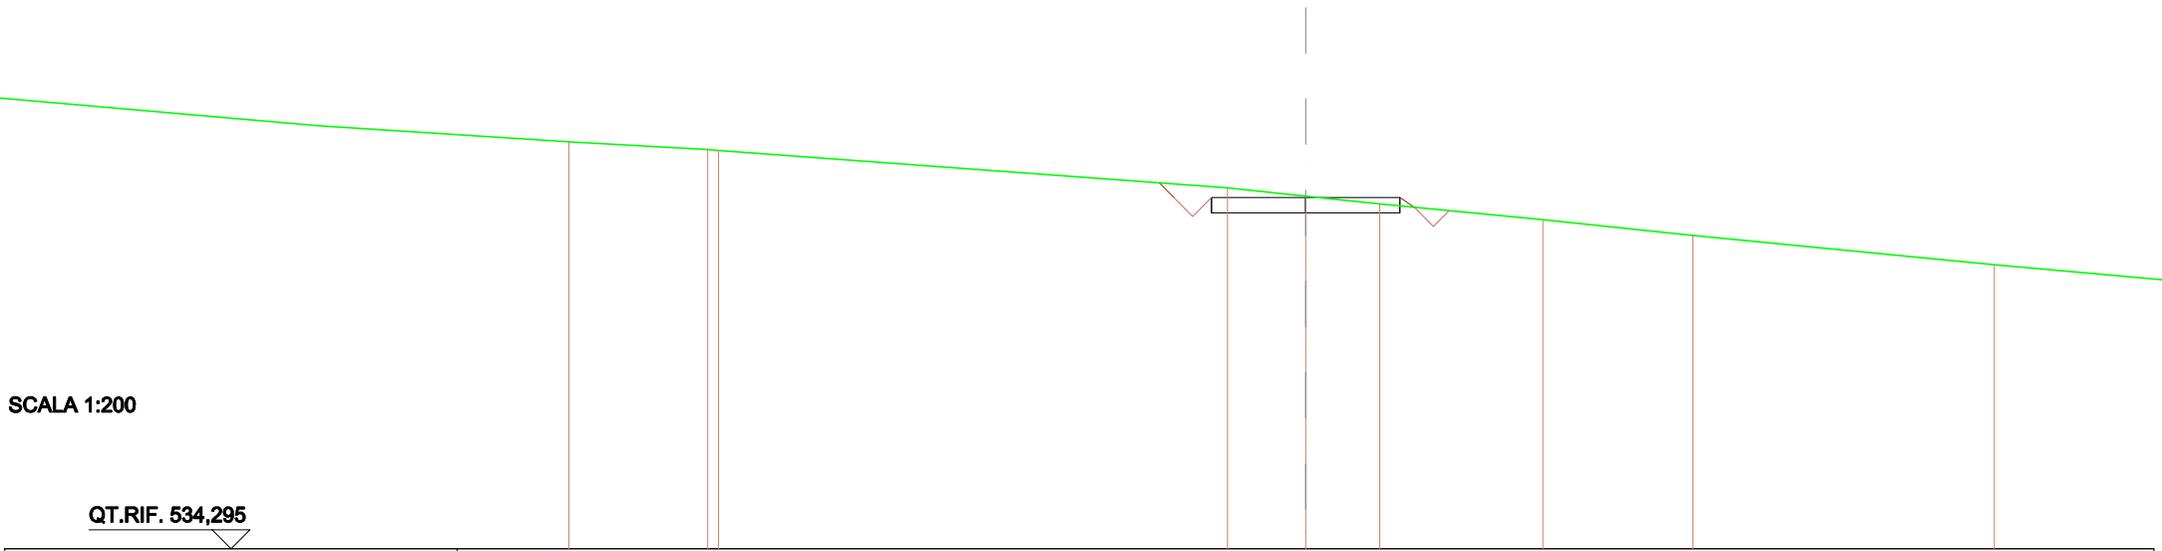


QUOTE TERRENO	546,000	544,798 544,771	543,792	543,673	543,395	542,967	542,638	541,767
DIST.PARZIALI TERRENO	3,678	0,282	13,500	2,068	1,982	4,332	3,978	7,988
QUOTE PROGETTO			543,135 543,635	543,135 543,635	543,135 543,635			
DIST.PARZIALI PROGETTO			2,600	2,600				
QUOTE FINITO			543,924 543,635 543,035 543,635		543,635 543,278			
DIST. PARZIALI FINITO			0,286 0,286 0,600	5,000	0,286			

SCAVI E BONIFICHE	
STERRO	1,866 m ²
FOSSO	0,220 m ²
SOVRASTRUTTURA STRADALE	
CASSONETTO	5,000 m

SEZIONE N.: 25
 QT. PROGETTO: 547,237
 DIST.PROG.: 450,000
 DIST.PREC.: 24,834
 DIST.SUCC.: 25,000

SCALA 1:200

QT.RIF. 537,924

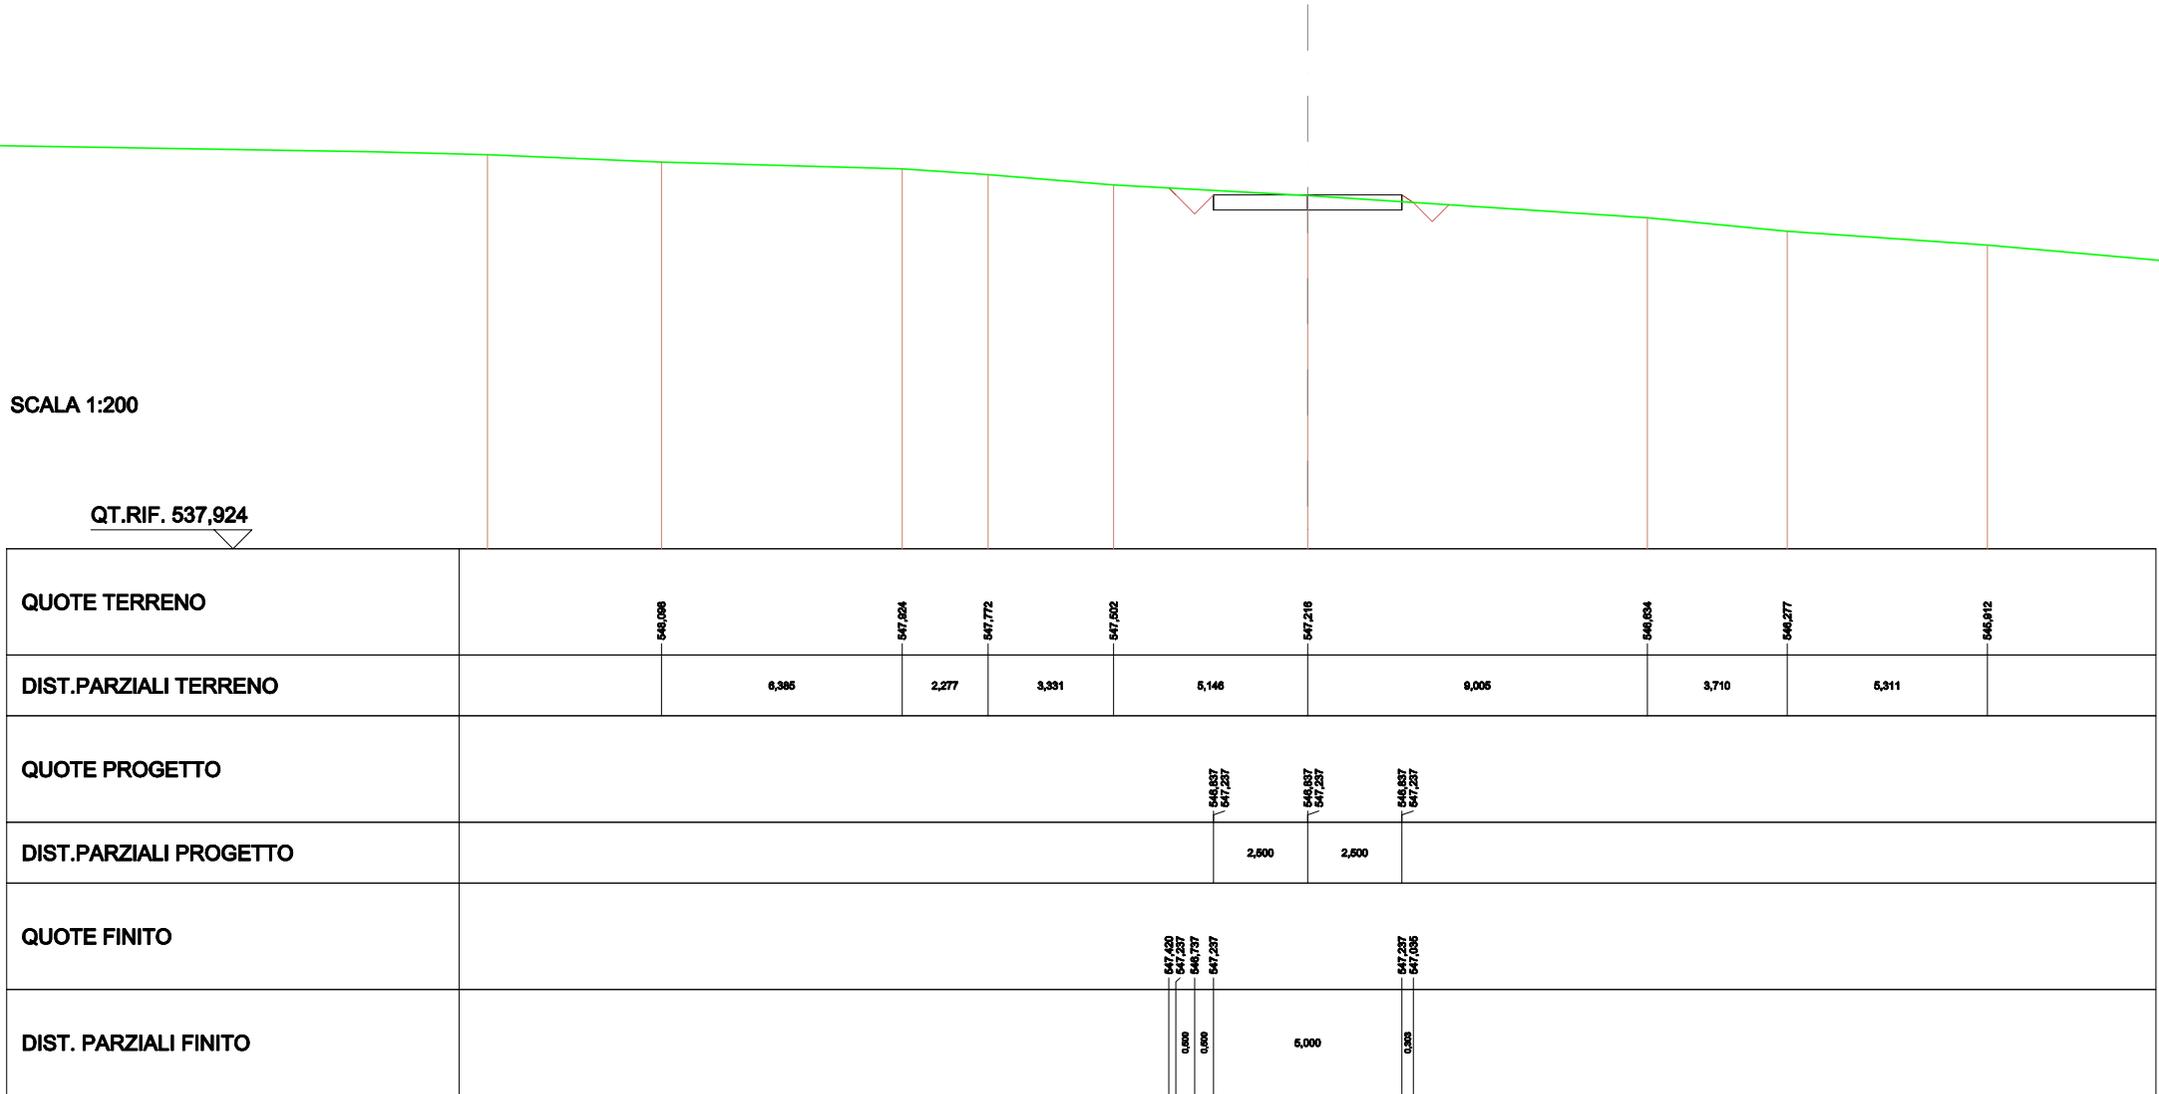

SCAVI E BONIFICHE	
STERRO	6,679 m ²
SOVRASTRUTTURA STRADALE	
CASSONETTO	5,000 m

SEZIONE N.: 26
 QT. PROGETTO: 550,987
 DIST.PROG.: 475,000
 DIST.PREC.: 25,000
 DIST.SUCC.: 26,312

SCALA 1:200

QT.RIF. 541,991


QUOTE TERRENO	551,978	552,085	552,027	552,013	551,923	551,880	551,722	551,475	551,452	551,254
DIST.PARZIALI TERRENO	6,089	5,933	2,844	4,253	2,041	5,254	5,791	3,599	3,865	
QUOTE PROGETTO					550,987 550,987	550,987 550,987	550,987 550,987			
DIST.PARZIALI PROGETTO					2,500	2,500				
QUOTE FINITO				552,014 550,987 550,497 550,987		550,987 550,497 550,987	551,812			
DIST. PARZIALI FINITO				1,027 0,500 0,500		5,000	0,500 0,500			

SCAVI E BONIFICHE	
STERRO	11,498 m ²
SOVRASTRUTTURA STRADALE	
CASSONETTO	5,000 m

SEZIONE N.: 27
 QT. PROGETTO: 554,934
 DIST.PROG.: 501,312
 DIST.PREC.: 26,312
 DIST.SUCC.: 23,688

SCALA 1:200


QT.RIF. 546,419

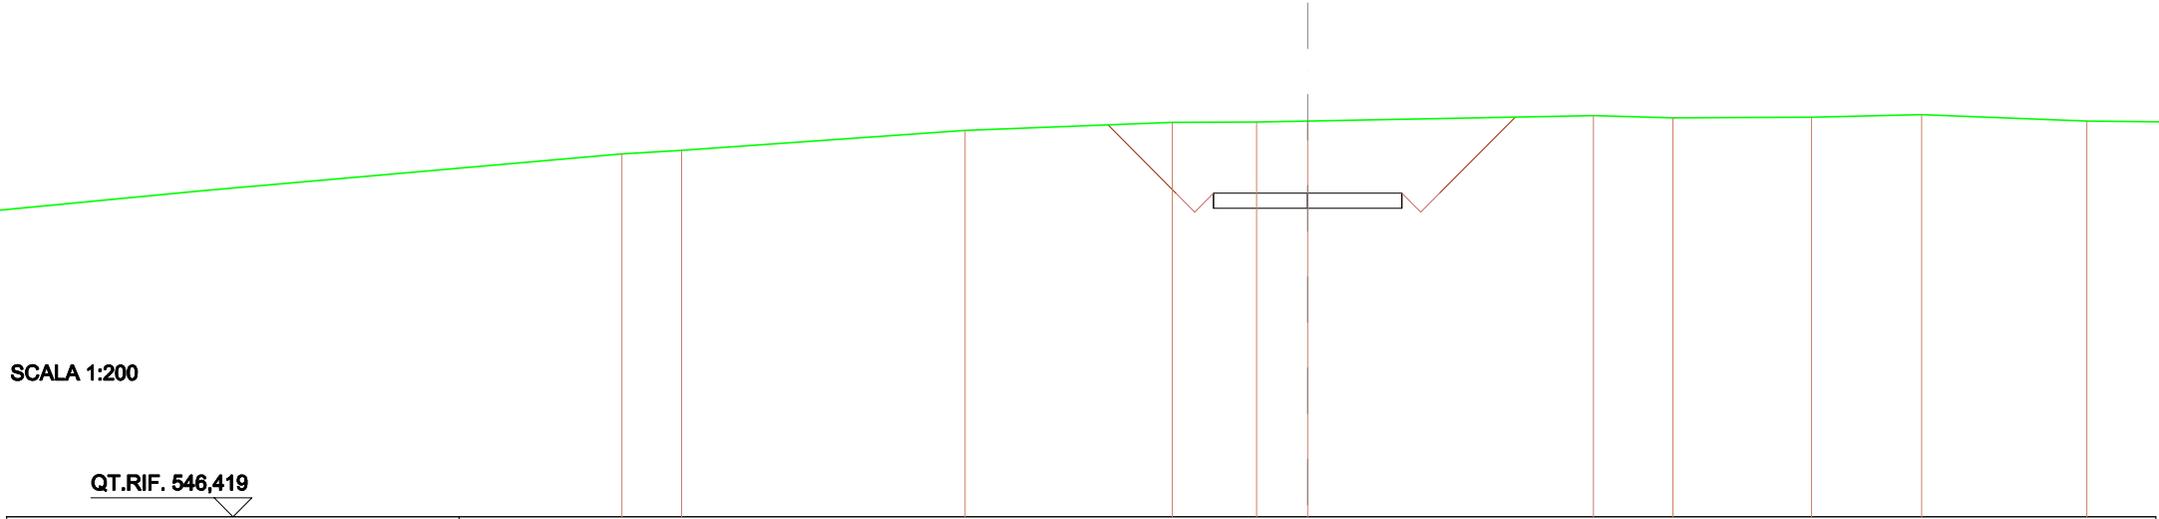

QUOTE TERRENO		555,986	556,090		556,093		556,794	556,808	556,832		556,974	556,920		556,836	557,004		556,835
DIST.PARZIALI TERRENO		1,581		7,618		5,468		2,229	1,358		7,560		2,105	3,676	2,922		4,380
QUOTE PROGETTO							554,934	554,934	554,934	554,934							
DIST.PARZIALI PROGETTO								2,600	2,600								
QUOTE FINITO						556,729	554,934	554,934	554,934		554,934	554,934	554,934				556,835
DIST. PARZIALI FINITO							1,795	0,000	0,000		5,000		0,000	0,000			2,001

SCAVI E BONIFICHE	
STERRO	10,248 m ²
SOVRASTRUTTURA STRADALE	
CASSONETTO	5,000 m

SEZIONE N.: 28
 QT. PROGETTO: 558,487
 DIST.PROG.: 525,000
 DIST.PREC.: 23,688
 DIST.SUCC.: 6,384

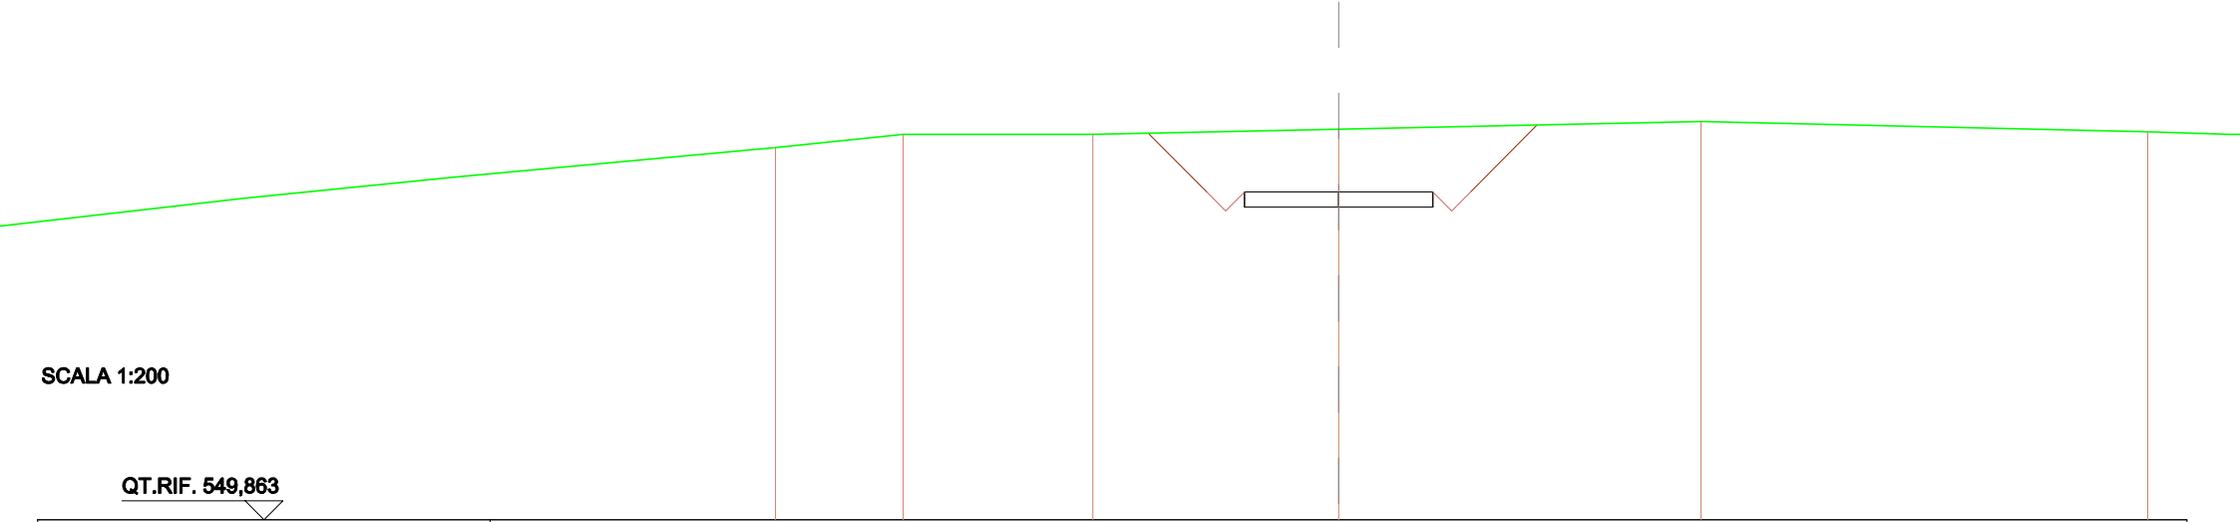

QUOTE TERRENO		558,658	560,000	560,000	560,137	560,338	560,076
DIST.PARZIALI TERRENO		3,385	5,027	6,521	9,610	11,846	
QUOTE PROGETTO				558,087 558,487	558,087 558,487	558,087 558,487	
DIST.PARZIALI PROGETTO				2,500	2,500		
QUOTE FINITO				560,031	558,487 557,987 558,487	558,487 557,987 558,487	560,247
DIST. PARZIALI FINITO				1,544	0,500 0,500	5,000	0,500 0,500

SCAVI E BONIFICHE	
STERRO	8,496 m ²
SOVRASTRUTTURA STRADALE	
CASSONETTO	5,000 m

SEZIONE N.: 29
 QT. PROGETTO: 559,437
 DIST.PROG.: 531,384
 DIST.PREC.: 6,384
 DIST.SUCC.: 6,000

SCALA 1:200

QT.RIF. 550,617


QUOTE TERRENO	590,000	590,467	590,736	590,897	590,895
DIST.PARZIALI TERRENO	7,709	13,073	7,653	10,428	
QUOTE PROGETTO			559,037 559,437	559,037 559,437	559,037 559,437
DIST.PARZIALI PROGETTO			2,600	2,600	
QUOTE FINITO			590,839 598,437 558,037 559,437	598,437 558,037 559,437	590,839
DIST. PARZIALI FINITO			1,202 0,000 0,000	5,000	0,000 0,000 1,402

SCAVI E BONIFICHE	
STERRO	7,164 m ²
SOVRASTRUTTURA STRADALE	
CASSONETTO	5,000 m

SEZIONE N.: 30
 QT. PROGETTO: 560,268
 DIST.PROG.: 537,384
 DIST.PREC.: 6,000
 DIST.SUCC.: 6,000


SCALA 1:200

QT.RIF. 551,002

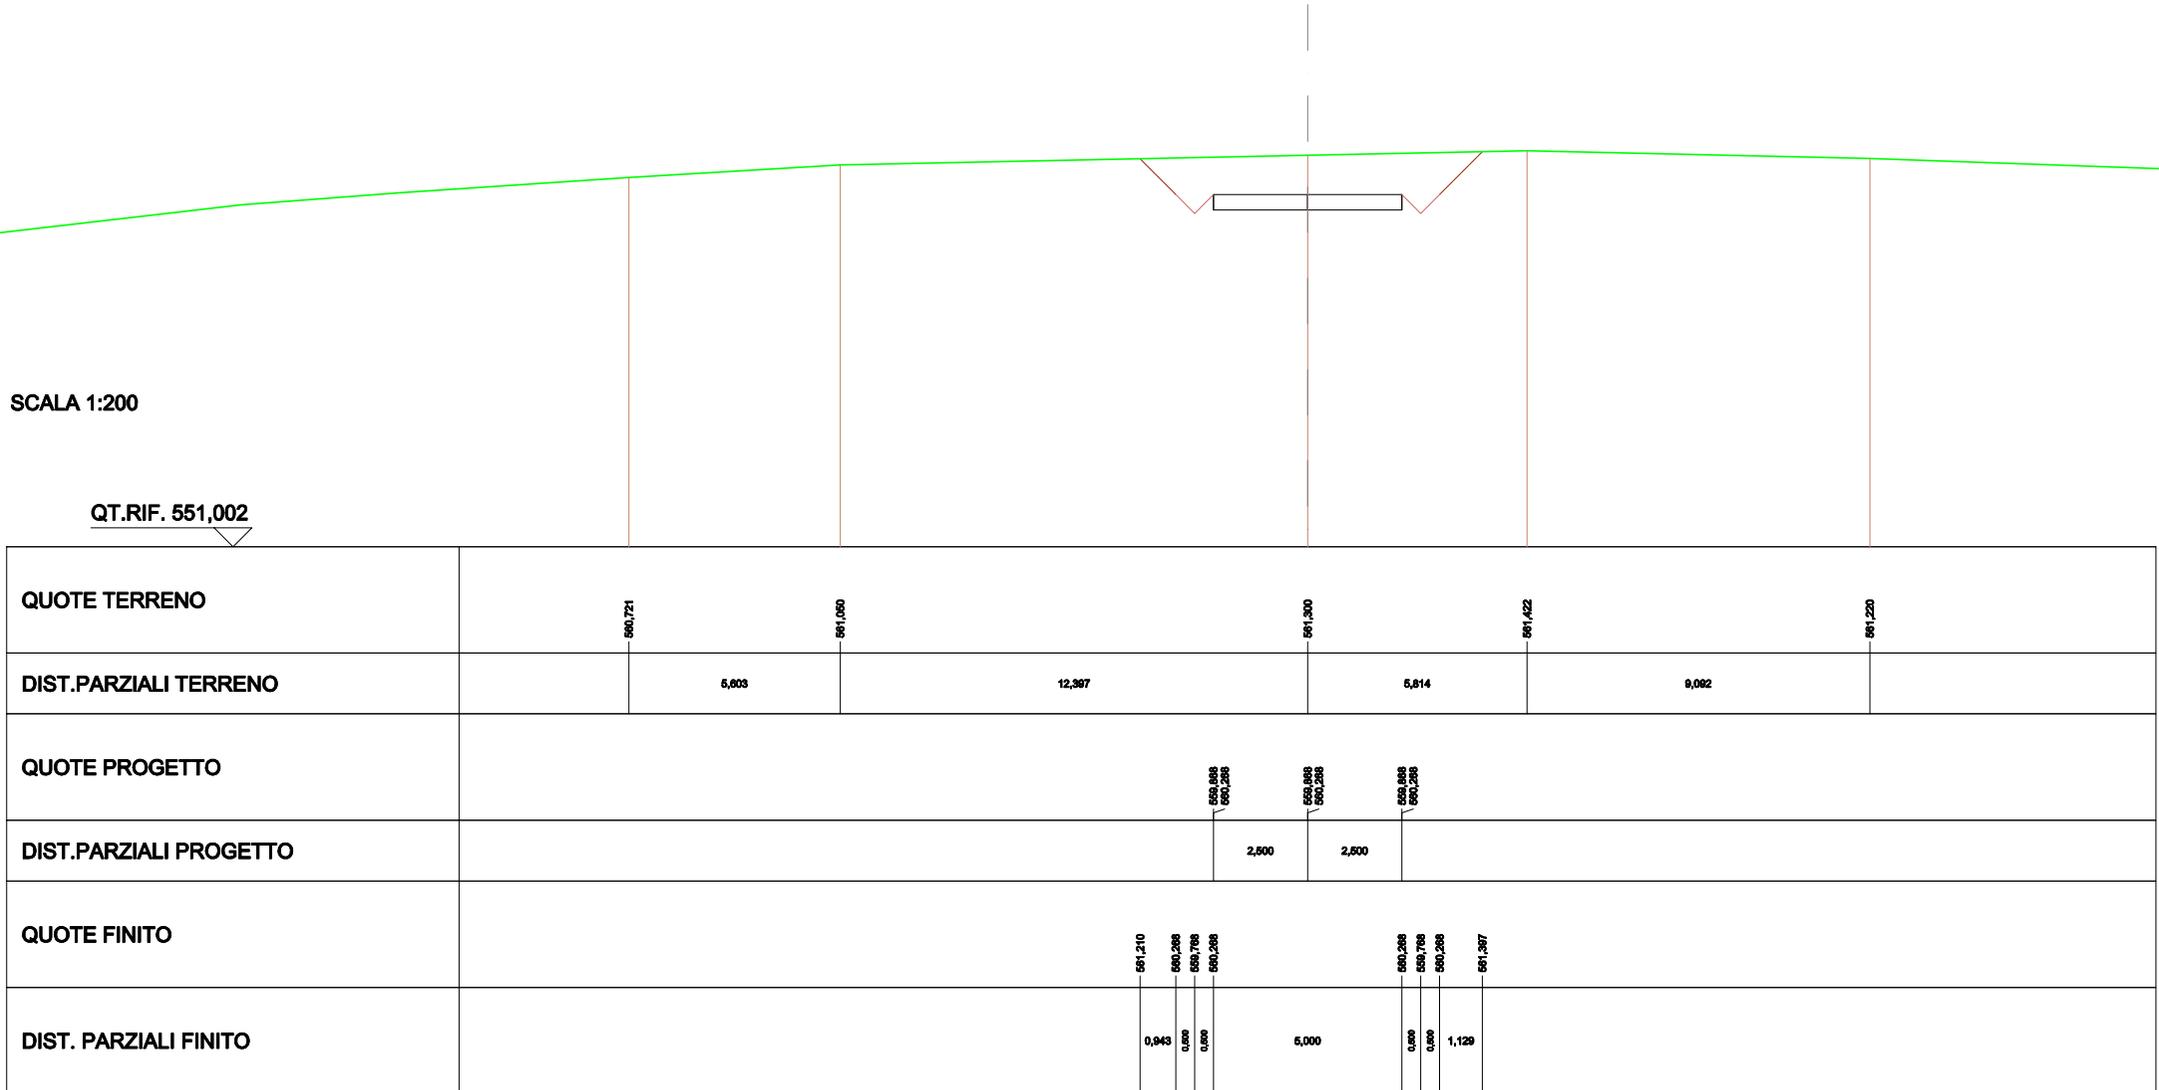

SCAVI E BONIFICHE	
STERRO	6,199 m ²
SOVRASTRUTTURA STRADALE	
CASSONETTO	5,000 m

SEZIONE N.: 31
 QT. PROGETTO: 561,024
 DIST.PROG.: 543,384
 DIST.PREC.: 6,000
 DIST.SUCC.: 6,616

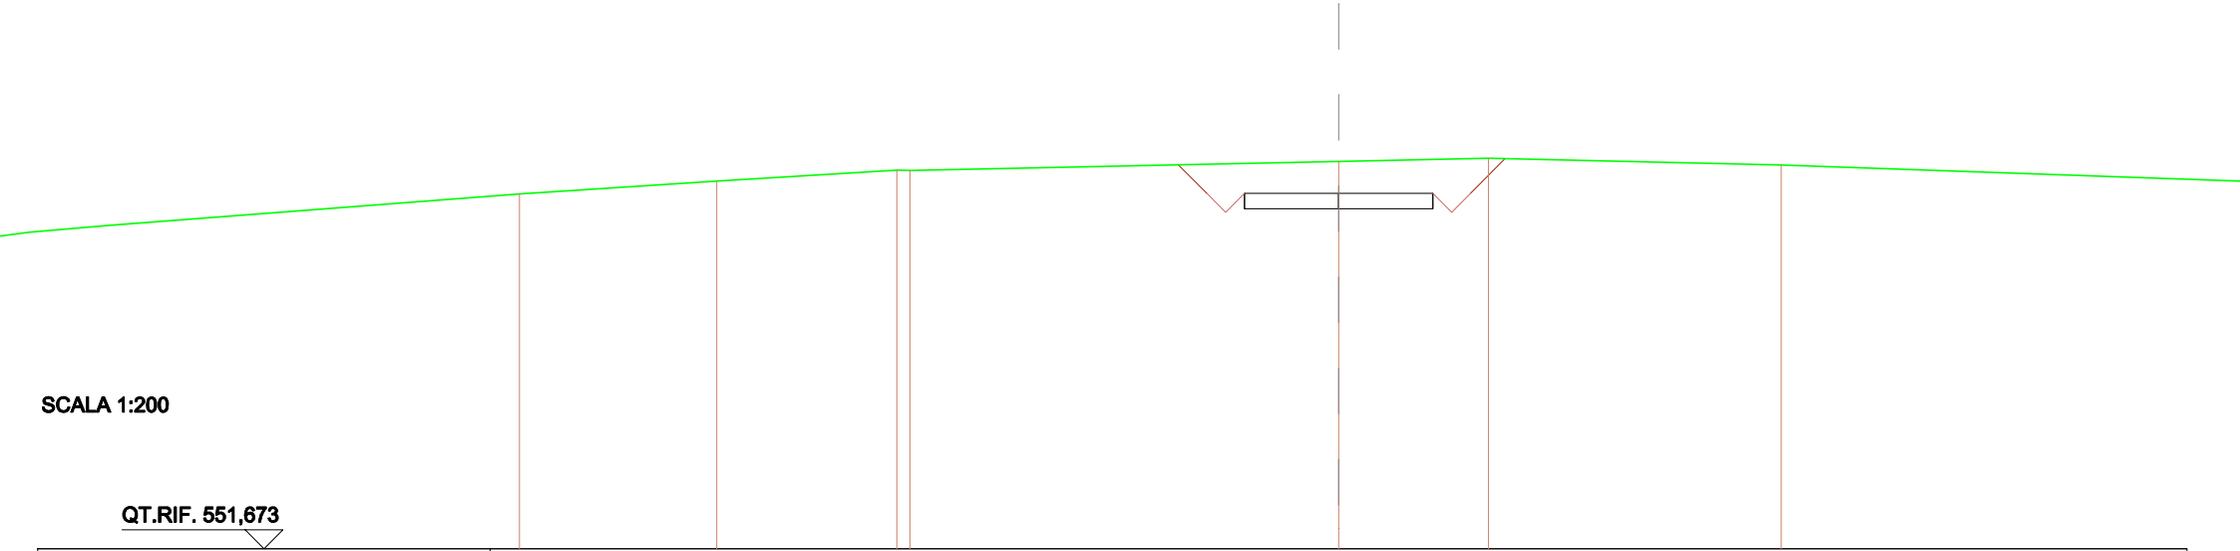

SCALA 1:200

QT.RIF. 551,673


QUOTE TERRENO		561,363	561,603 561,626		561,864	561,947	561,774
DIST.PARZIALI TERRENO		4,776	0,247	11,373		3,976	7,756
QUOTE PROGETTO					560,024 561,024	560,024 561,024	560,024 561,024
DIST.PARZIALI PROGETTO					2,600	2,600	
QUOTE FINITO				561,774	561,024 560,024 561,024	561,024 560,024 561,024	561,937
DIST. PARZIALI FINITO				0,761	5,000	0,600	0,913

SCAVI E BONIFICHE	
STERRO	5,556 m ²
SOVRASTRUTTURA STRADALE	
CASSONETTO	5,000 m

SEZIONE N.: 32
 QT. PROGETTO: 561,773
 DIST.PROG.: 550,000
 DIST.PREC.: 6,616
 DIST.SUCC.: 22,254

SCALA 1:200

QT.RIF. 552,510

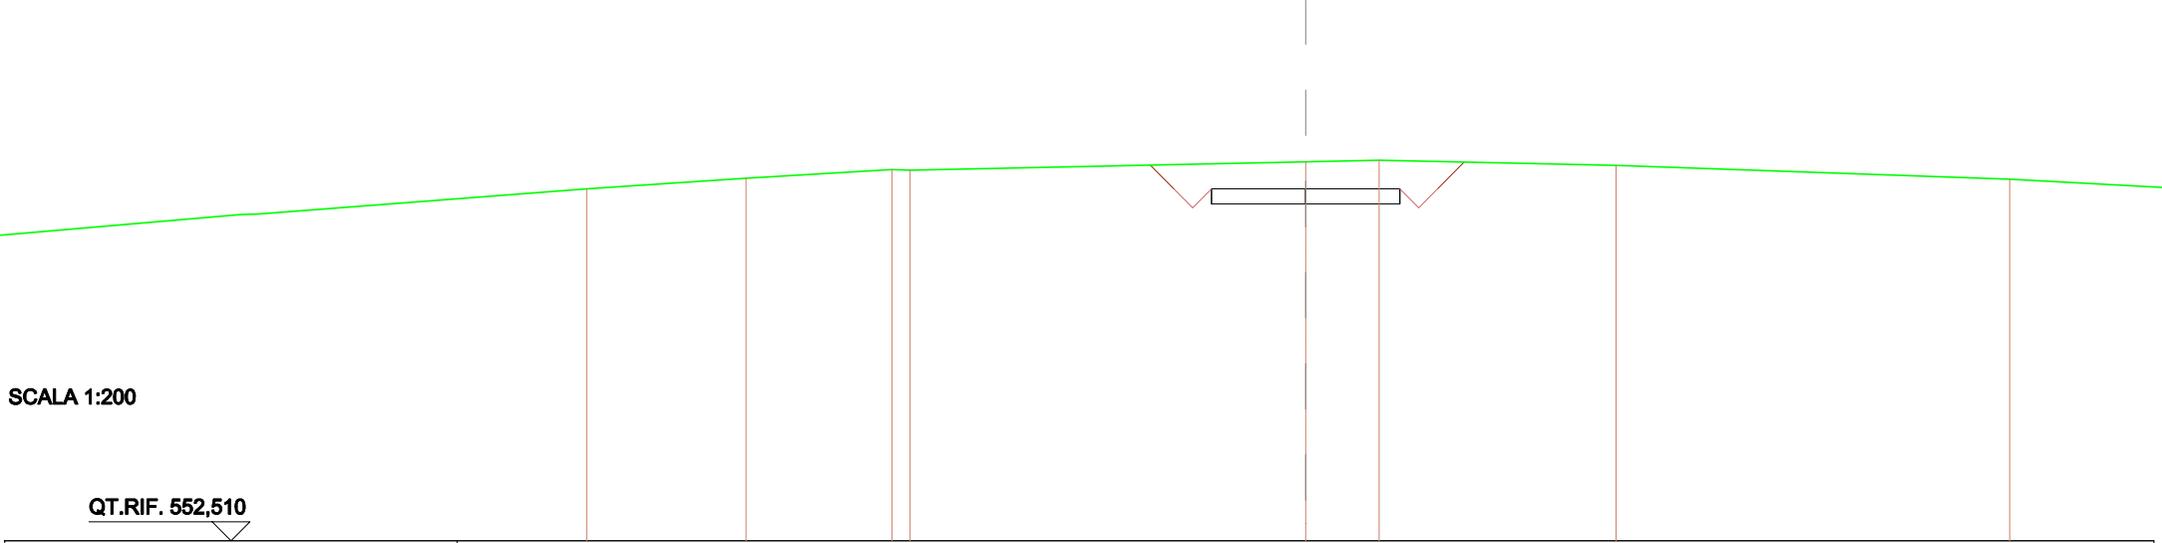


QUOTE TERRENO		561,769	562,050	562,277	562,285	562,485	562,526	562,386	562,024
DIST.PARZIALI TERRENO		4,233	3,863	0,444	10,460	1,947	6,287	10,435	
QUOTE PROGETTO						561,273	561,273	561,273	
DIST.PARZIALI PROGETTO						2,600	2,600		
QUOTE FINITO						562,386	561,773	561,273	561,773
DIST. PARZIALI FINITO						0,628	0,600	0,600	0,703
						5,000			

SCAVI E BONIFICHE	
STERRO	5,275 m ²
SOVRASTRUTTURA STRADALE	
CASSONETTO	5,000 m

SEZIONE N.: 33
 QT. PROGETTO: 563,639
 DIST.PROG.: 572,254
 DIST.PREC.: 22,254
 DIST.SUCC.: 2,746

SCALA 1:200

QT.RIF. 554,216

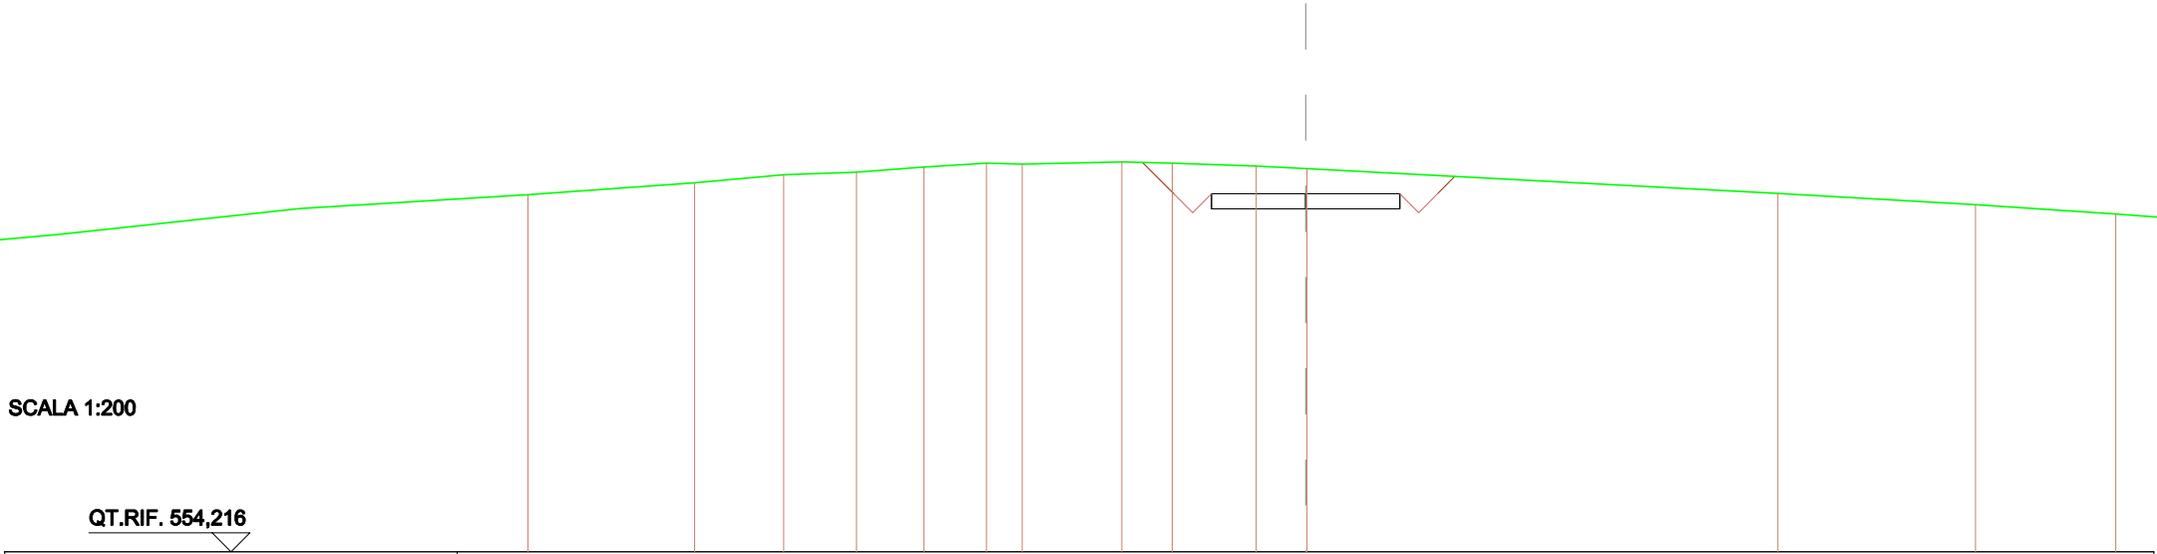


QUOTE TERRENO	563,610	563,629	564,133	564,201	564,338	564,440	564,418	564,473	564,444	564,366	564,296 564,294	563,649	563,348	563,105
DIST.PARZIALI TERRENO	4,425	2,361	1,831	1,782	1,663	0,944	2,646	1,336	2,221	1,314	12,487	5,246	3,713	
QUOTE PROGETTO									563,239 563,639	563,239 563,639	563,239 563,639			
DIST.PARZIALI PROGETTO									2,600	2,600				
QUOTE FINITO								564,471	563,639	563,139	563,639	563,639	563,139	564,082
DIST. PARZIALI FINITO								0,022	0,000	0,000	5,000	0,000	0,000	0,022

SCAVI E BONIFICHE	
STERRO	5,293 m ²
SOVRASTRUTTURA STRADALE	
CASSONETTO	5,000 m

SEZIONE N.: 34
 QT. PROGETTO: 563,800
 DIST.PROG.: 575,000
 DIST.PREC.: 2,746
 DIST.SUCC.: 7,254

SCALA 1:200

QT.RIF. 554,603

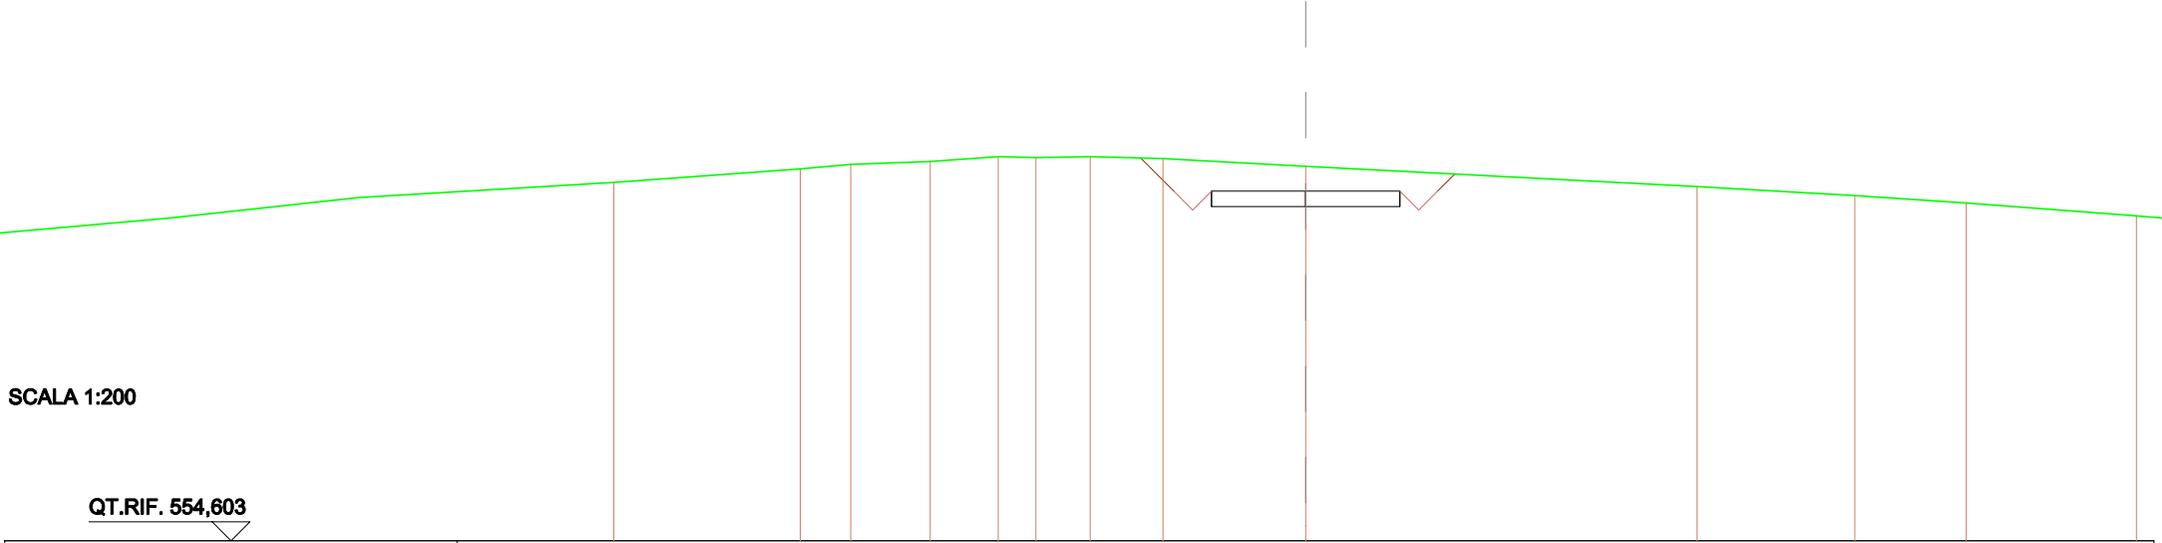


QUOTE TERRENO	564,036	564,382	564,606	564,682	564,707	564,683	564,714	564,665	564,469	563,623	563,683	563,489
DIST.PARZIALI TERRENO	4,946	1,340	2,106	1,801	1,001	1,440	1,836	3,780	10,377	4,183	2,961	
QUOTE PROGETTO								563,400 563,800	563,400 563,800	563,400 563,800		
DIST.PARZIALI PROGETTO								2,600	2,600			
QUOTE FINITO								564,673 563,800 563,300 563,800	563,800 563,300 563,800 564,255			
DIST. PARZIALI FINITO								0,673 0,800 0,500	5,000	0,500 0,500 0,454		

SCAVI E BONIFICHE	
STERRO	5,676 m ²
SOVRASTRUTTURA STRADALE	
CASSONETTO	5,000 m

SEZIONE N.: 35
 QT. PROGETTO: 564,153
 DIST.PROG.: 582,254
 DIST.PREC.: 7,254
 DIST.SUCC.: 10,000

SCALA 1:200


QT.RIF. 555,027

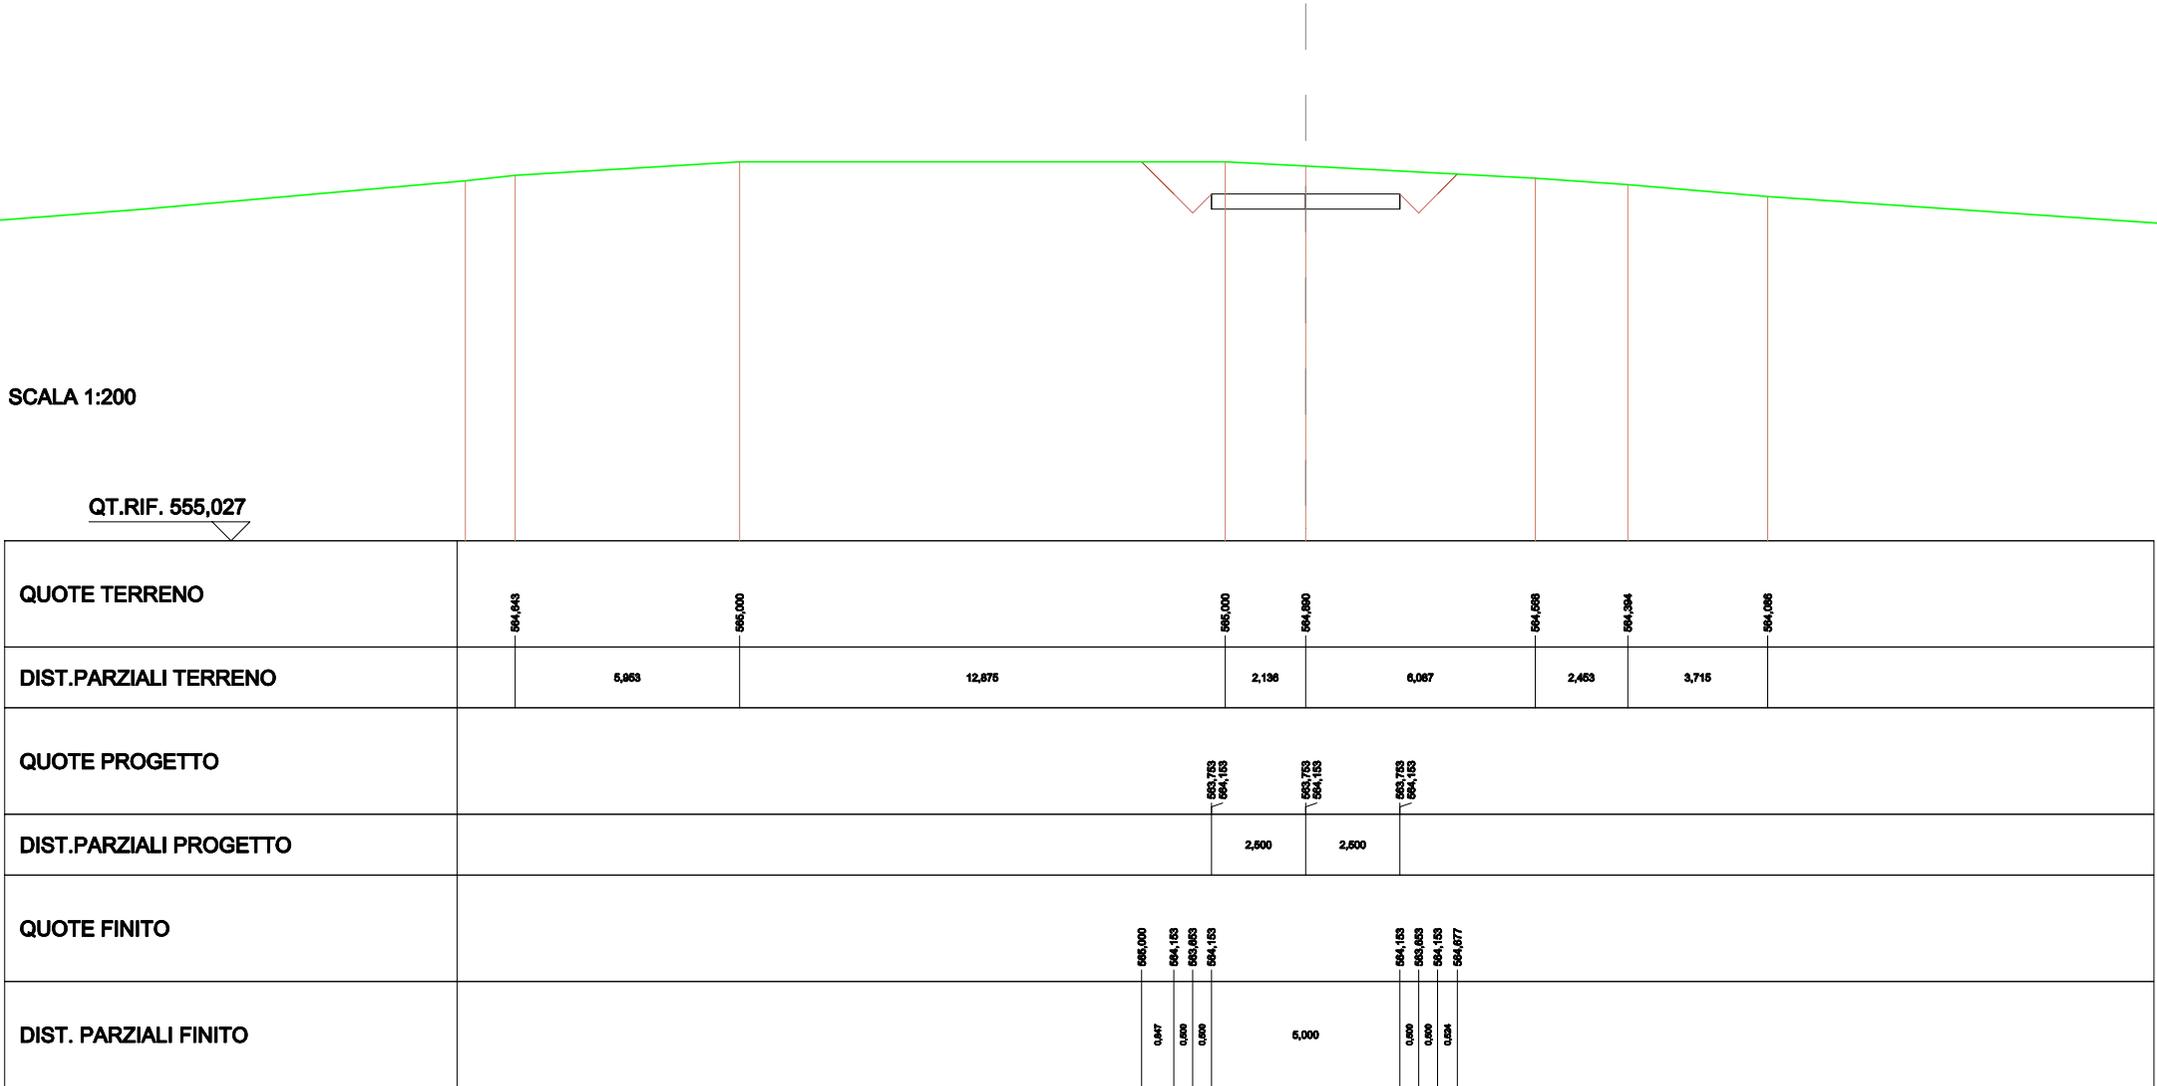

QUOTE TERRENO	564,643	565,000	565,000	564,680	564,588	564,384	564,086
DIST.PARZIALI TERRENO	5,853	12,875	2,136	6,067	2,483	3,715	
QUOTE PROGETTO			563,753 564,153	563,753 564,153	563,753 564,153		
DIST.PARZIALI PROGETTO			2,600	2,600			
QUOTE FINITO			565,000 564,153 563,853 564,153		564,153 563,853 564,153 564,677		
DIST. PARZIALI FINITO			0,447 0,500 0,500	5,000	0,500 0,500		

SCAVI E BONIFICHE	
STERRO	4,668 m ²
SOVRASTRUTTURA STRADALE	
CASSONETTO	5,000 m

SEZIONE N.: 36
 QT. PROGETTO: 564,466
 DIST.PROG.: 592,254
 DIST.PREC.: 10,000
 DIST.SUCC.: 7,746

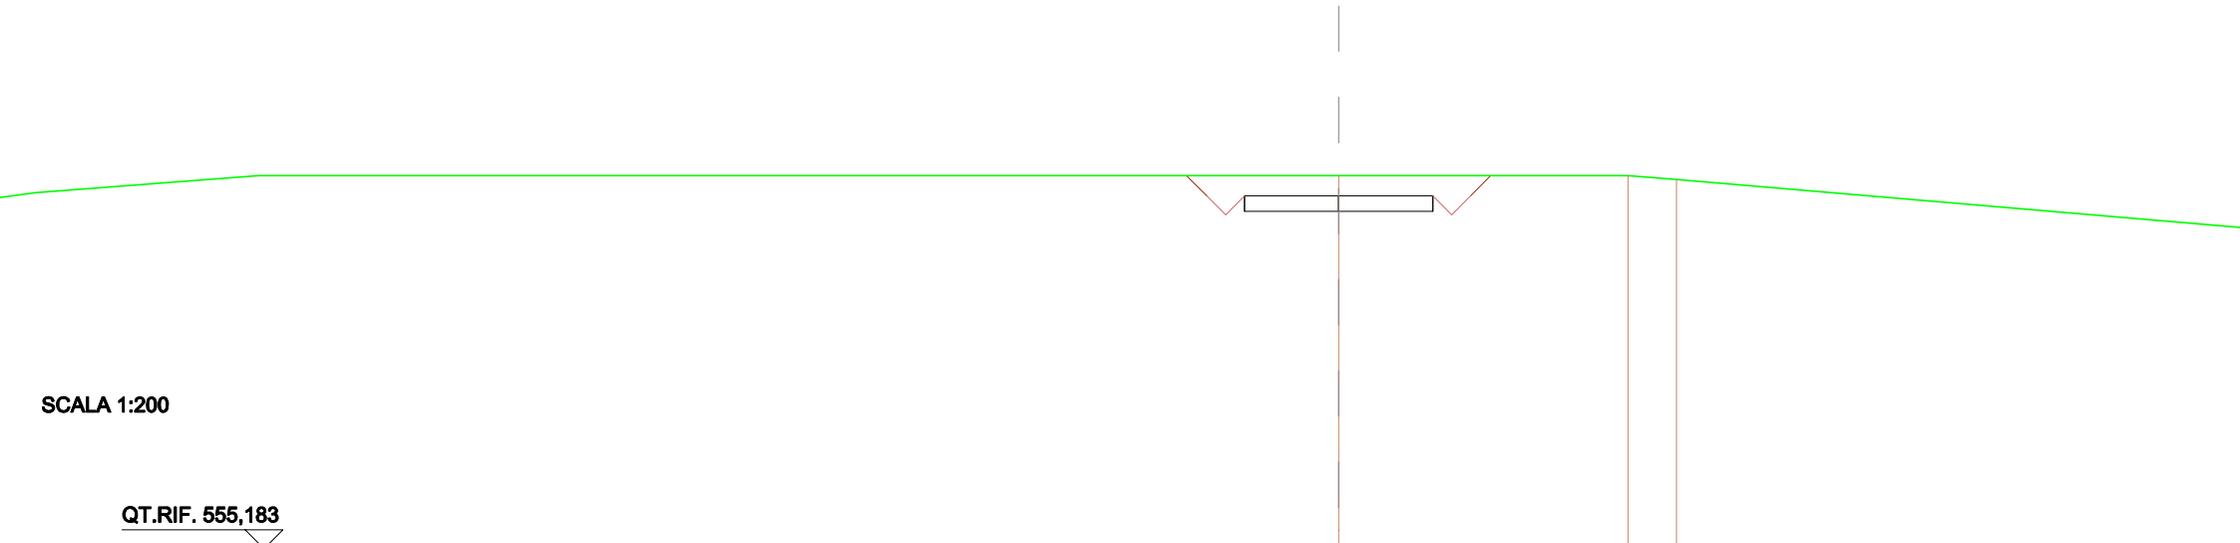

SCALA 1:200

QT.RIF. 555,183

QUOTE TERRENO				565,000			565,000		565,000	564,901
DIST.PARZIALI TERRENO							7,600			1,292
QUOTE PROGETTO						564,088 564,486		564,088 564,486		564,088 564,486
DIST.PARZIALI PROGETTO						2,600		2,600		
QUOTE FINITO						565,000 564,466 563,980 564,466				564,466 563,980 564,466 565,000
DIST. PARZIALI FINITO						0,894 0,000 0,000		5,000		0,000 0,000 0,894

SCAVI E BONIFICHE	
STERRO	4,121 m ²
SOVRASTRUTTURA STRADALE	
CASSONETTO	5,000 m

SEZIONE N.: 37
 QT. PROGETTO: 564,576
 DIST.PROG.: 600,000
 DIST.PREC.: 7,746
 DIST.SUCC.: 7,254



SCALA 1:200

QT.RIF. 555,238

QUOTE TERRENO				565,000				565,000		564,811
DIST.PARZIALI TERRENO							11,329			2,238
QUOTE PROGETTO				564,178	564,178	564,178		564,178	564,178	
DIST.PARZIALI PROGETTO				2,500	2,500					
QUOTE FINITO				565,000	564,576	564,078		564,576	564,078	565,000
DIST. PARZIALI FINITO				0,424	0,428	0,498		0,428	0,424	
					5,000					

SCAVI E BONIFICHE	
STERRO	3,758 m ²
SOVRASTRUTTURA STRADALE	
CASSONETTO	5,000 m

SEZIONE N.: 38
 QT. PROGETTO: 564,648
 DIST.PROG.: 607,254
 DIST.PREC.: 7,254
 DIST.SUCC.: 3,000

SCALA 1:200

QT.RIF. 555,274




QUOTE TERRENO		555,000		555,000	
DIST.PARZIALI TERRENO			12,587		
QUOTE PROGETTO		554,248	554,248	554,248	554,248
DIST.PARZIALI PROGETTO		2,600	2,600		
QUOTE FINITO		555,000	554,648	554,148	555,000
DIST. PARZIALI FINITO		0,352	5,000	0,352	

SCAVI E BONIFICHE	
STERRO	3,608 m ²
SOVRASTRUTTURA STRADALE	
CASSONETTO	5,000 m

SEZIONE N.: 39
 QT. PROGETTO: 564,678
 DIST.PROG.: 610,254
 DIST.PREC.: 3,000
 DIST.SUCC.: 2,000

SCALA 1:200

QT.RIF. 555,289

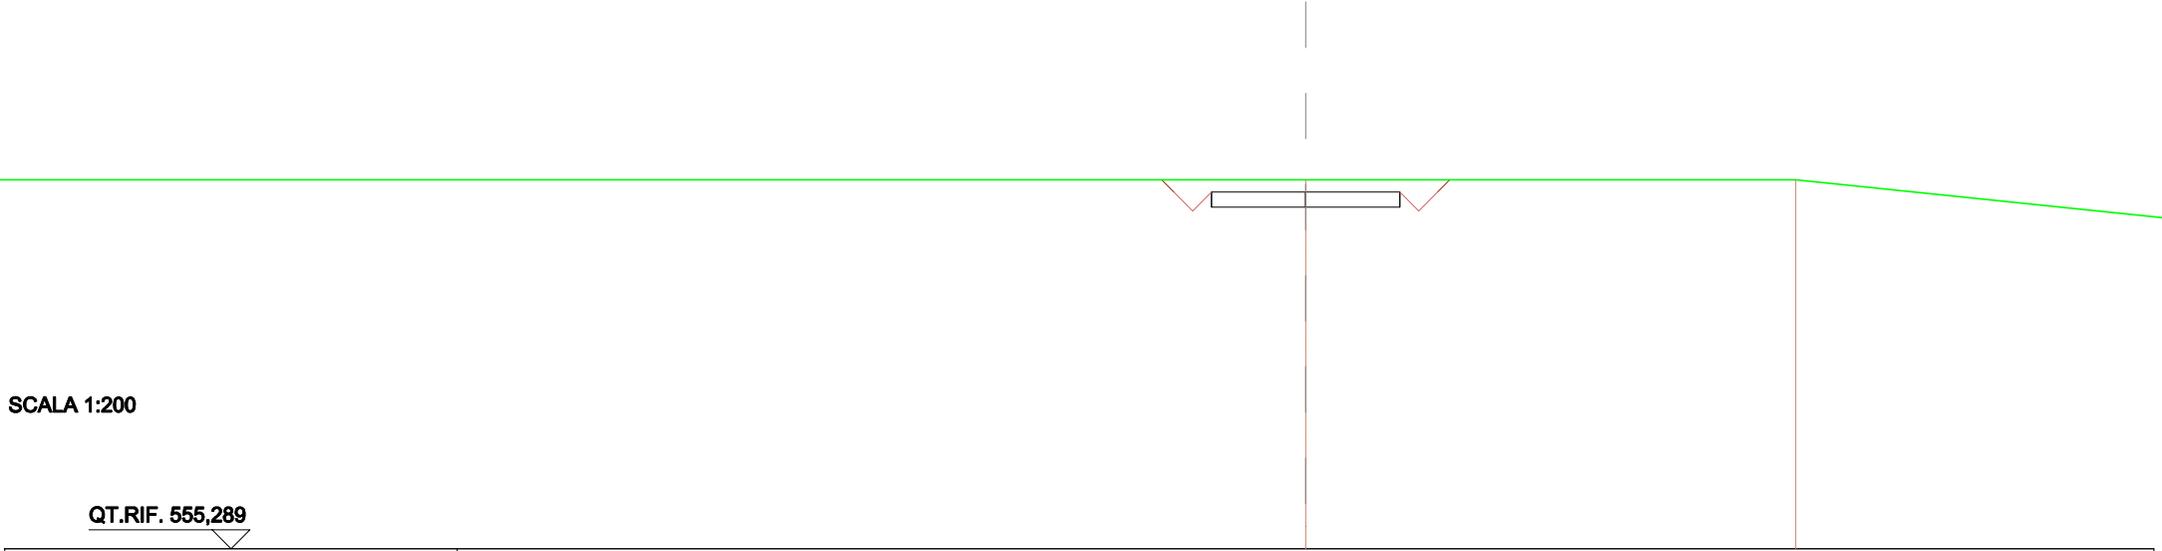


QUOTE TERRENO			565,000		565,000	
DIST.PARZIALI TERRENO				12,983		
QUOTE PROGETTO		564,278	564,678	564,278	564,678	564,278
DIST.PARZIALI PROGETTO		2,600	2,600			
QUOTE FINITO	565,000	564,678	564,178	564,678	564,178	565,000
DIST. PARZIALI FINITO	0,522	0,500	0,500	5,000	0,500	0,522

SCAVI E BONIFICHE	
STERRO	17,542 m ²
SOVRASTRUTTURA STRADALE	
CASSONETTO	25,000 m

SEZIONE N.: 40
 QT. PROGETTO: 564,698
 DIST.PROG.: 612,254
 DIST.PREC.: 2,000
 DIST.SUCC.: 12,500

SCALA 1:400

QT.RIF. 545,742

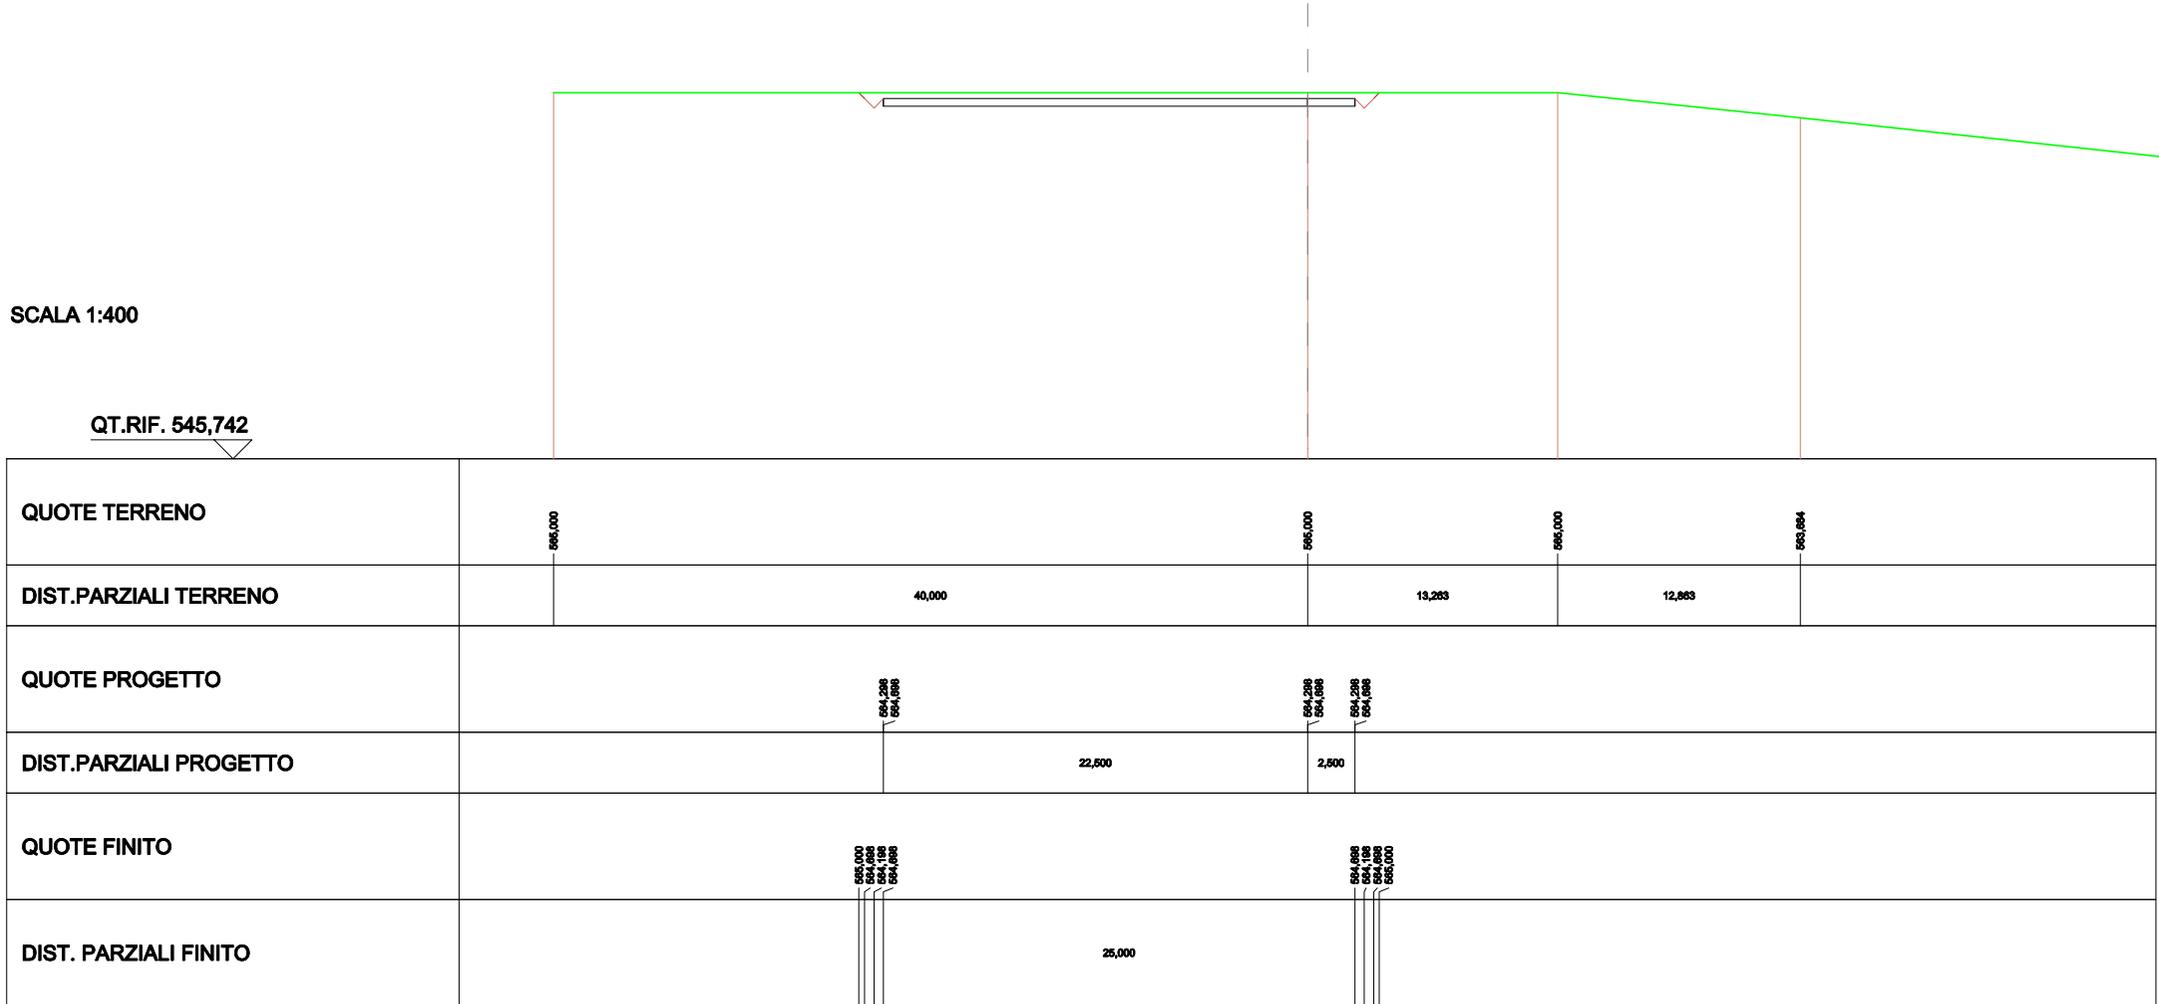


SCAVI E BONIFICHE	
STERRO	15,425 m ²
SOVRASTRUTTURA STRADALE	
CASSONETTO	25,000 m

SEZIONE N.: 41
 QT. PROGETTO: 564,823
 DIST.PROG.: 624,754
 DIST.PREC.: 12,500
 DIST.SUCC.: 17,500

SCALA 1:400

QT.RIF. 546,687

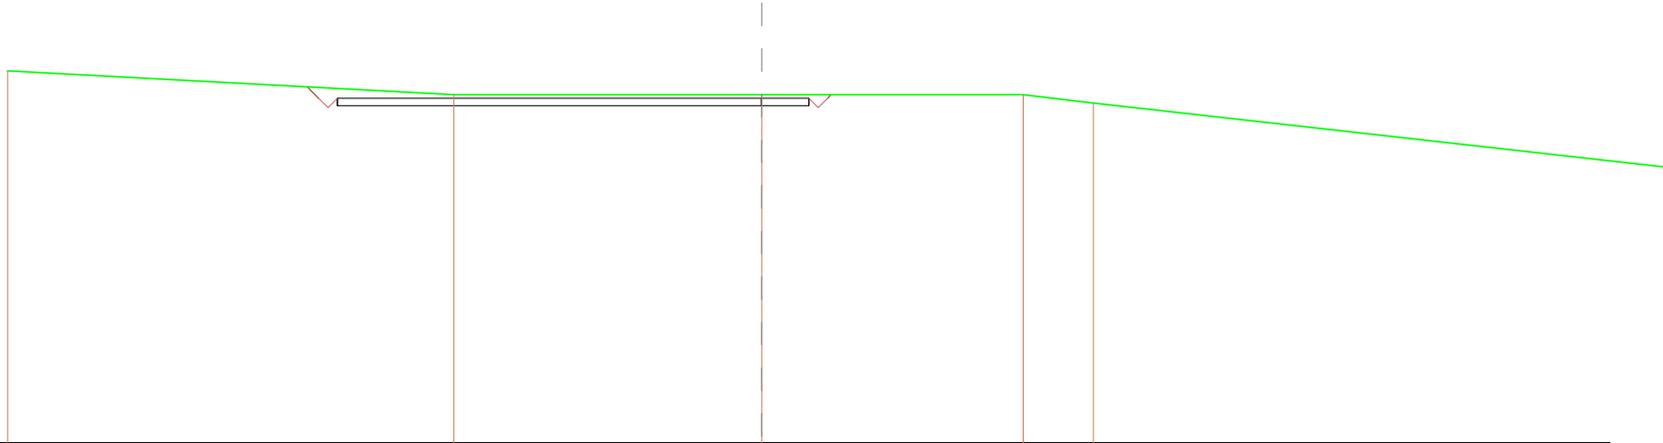


QUOTE TERRENO	894,200	895,000	895,000	895,000	895,000	894,993	
DIST.PARZIALI TERRENO		23,678		16,322		13,882	3,734
QUOTE PROGETTO			564,823	564,823	564,823	564,823	564,823
DIST.PARZIALI PROGETTO				22,600		2,500	
QUOTE FINITO			564,823	564,823	564,823	564,823	564,823
DIST. PARZIALI FINITO			0,987	25,000			

SCAVI E BONIFICHE	
STERRO	46,475 m ²
SOVRASTRUTTURA STRADALE	
CASSONETTO	25,000 m

SEZIONE N.: 42
 QT. PROGETTO: 564,998
 DIST.PROG.: 642,254
 DIST.PREC.: 17,500
 DIST.SUCC.: 7,746

SCALA 1:400

QT.RIF. 546,439

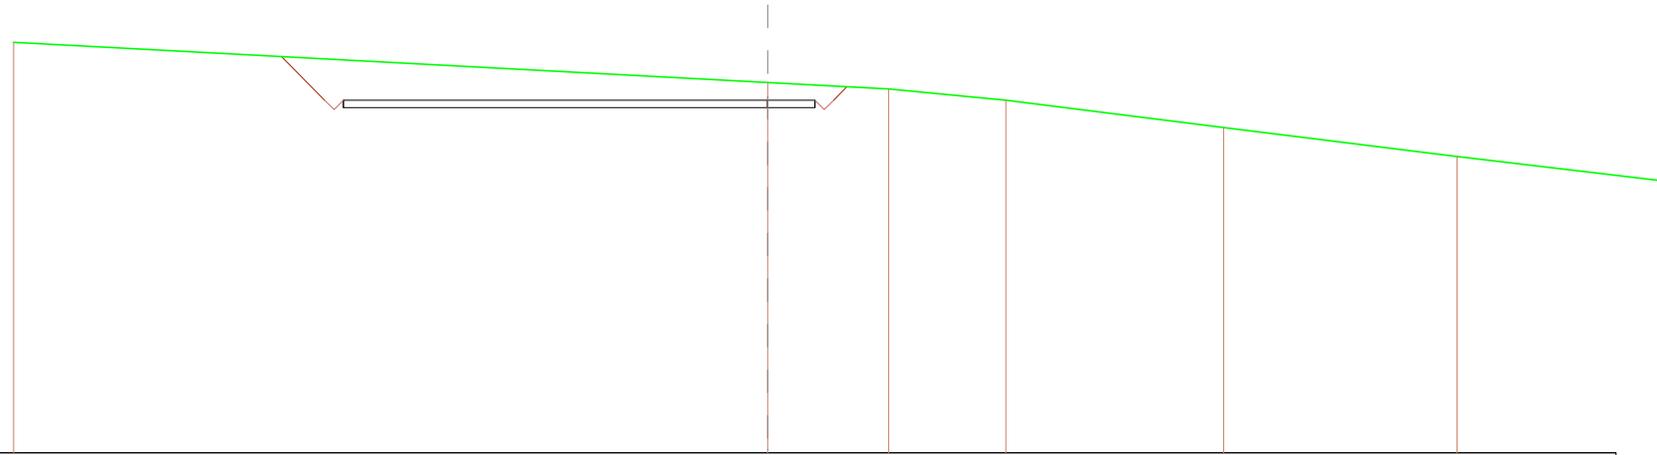


QUOTE TERRENO	866,041		866,029	866,090	866,000	866,060	866,037
DIST.PARZIALI TERRENO		40,000		6,424	6,215	11,546	12,380
QUOTE PROGETTO			564,998 564,998	564,998 564,998	564,998 564,998		
DIST.PARZIALI PROGETTO			22,600	2,500			
QUOTE FINITO		567,291	564,998 564,998 564,998		564,998 564,998 564,998		
DIST. PARZIALI FINITO		2,293		25,000			0,799

SCAVI E BONIFICHE	
STERRO	58,875 m ²
SOVRASTRUTTURA STRADALE	
CASSONETTO	25,000 m

SEZIONE N.: 43
 QT. PROGETTO: 565,076
 DIST.PROG.: 650,000
 DIST.PREC.: 7,746
 DIST.SUCC.: 2,254

SCALA 1:400

QT.RIF. 548,105

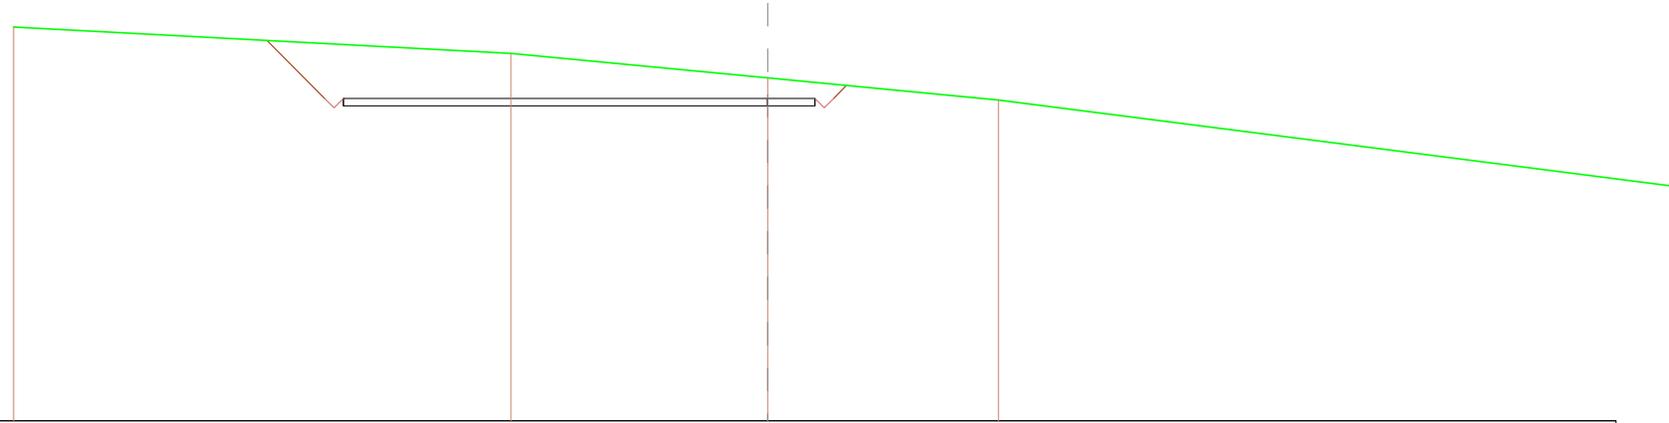


QUOTE TERRENO	566,834	567,441	566,148	564,076
DIST.PARZIALI TERRENO	26,385	13,615	12,248	
QUOTE PROGETTO		564,076 565,076	564,076 565,076	564,076 565,076
DIST.PARZIALI PROGETTO		22,600	2,500	
QUOTE FINITO	566,124	566,076 564,076 566,076	566,076 564,076 565,748	
DIST. PARZIALI FINITO	3,048	25,000	0,076	

SCAVI E BONIFICHE	
STERRO	59,424 m ²
SOVRASTRUTTURA STRADALE	
CASSONETTO	25,000 m

SEZIONE N.: 44
 QT. PROGETTO: 565,098
 DIST.PROG.: 652,254
 DIST.PREC.: 2,254
 DIST.SUCC.: 10,000

SCALA 1:400

QT.RIF. 548,072

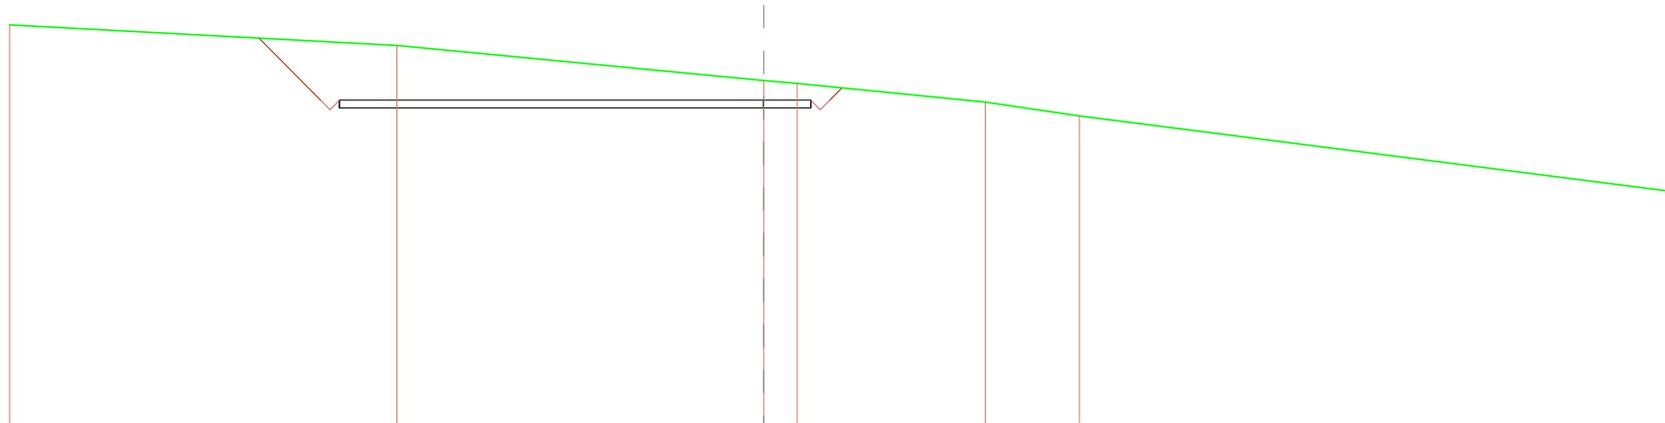


QUOTE TERRENO	566,094	567,879	568,132	568,779	566,000	564,280
DIST.PARZIALI TERRENO	20,562	19,448	1,787	9,967	4,988	
QUOTE PROGETTO		564,098 565,098	564,098 565,098	564,098 565,098		
DIST.PARZIALI PROGETTO		22,600	2,500			
QUOTE FINITO		565,386 565,098 564,598 565,098		565,098 564,098 565,747 565,747		
DIST. PARZIALI FINITO		3,268	25,000	0,649		

SCAVI E BONIFICHE	
STERRO	55,788 m ²
SOVRASTRUTTURA STRADALE	
CASSONETTO	25,000 m

SEZIONE N.: 45
 QT. PROGETTO: 565,198
 DIST.PROG.: 662,254
 DIST.PREC.: 10,000

SCALA 1:400

QT.RIF. 545,782

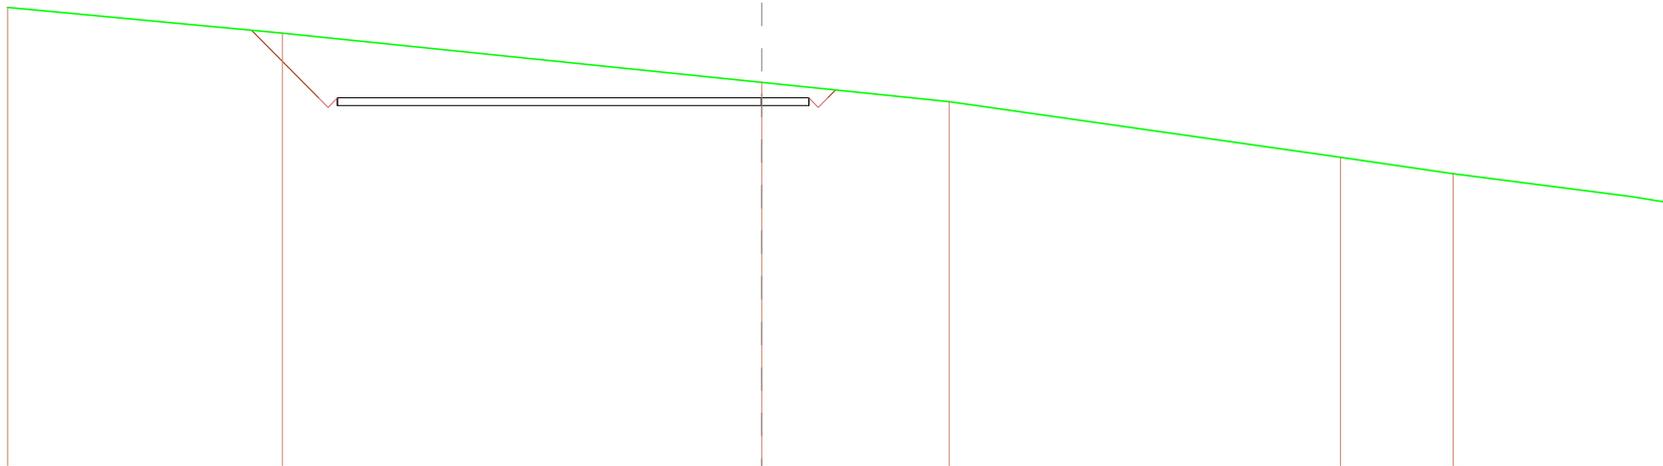


QUOTE TERRENO	660,063	660,000	660,012	660,000	662,069	661,185
DIST.PARZIALI TERRENO	14,883	25,417	0,896	20,783	5,062	
QUOTE PROGETTO		564,798 565,198	564,798 565,198	564,798 565,198		
DIST.PARZIALI PROGETTO		22,600	2,500			
QUOTE FINITO	665,753	665,198 664,089 665,198	665,198 664,089 665,198	665,198 664,089 665,198		
DIST. PARZIALI FINITO		3,554	25,000			

ASSE PESG_08

(sistemazione temporanea piazzola)

SCAVI E BONIFICHE	
STERRO	23,215 m ²
SOVRASTRUTTURA STRADALE	
CASSONETTO	14,500 m

SEZIONE N.: 29
 QT. PROGETTO: 559,437
 DIST.PROG.: 531,384
 DIST.PREC.: 6,384
 DIST.SUCC.: 6,000

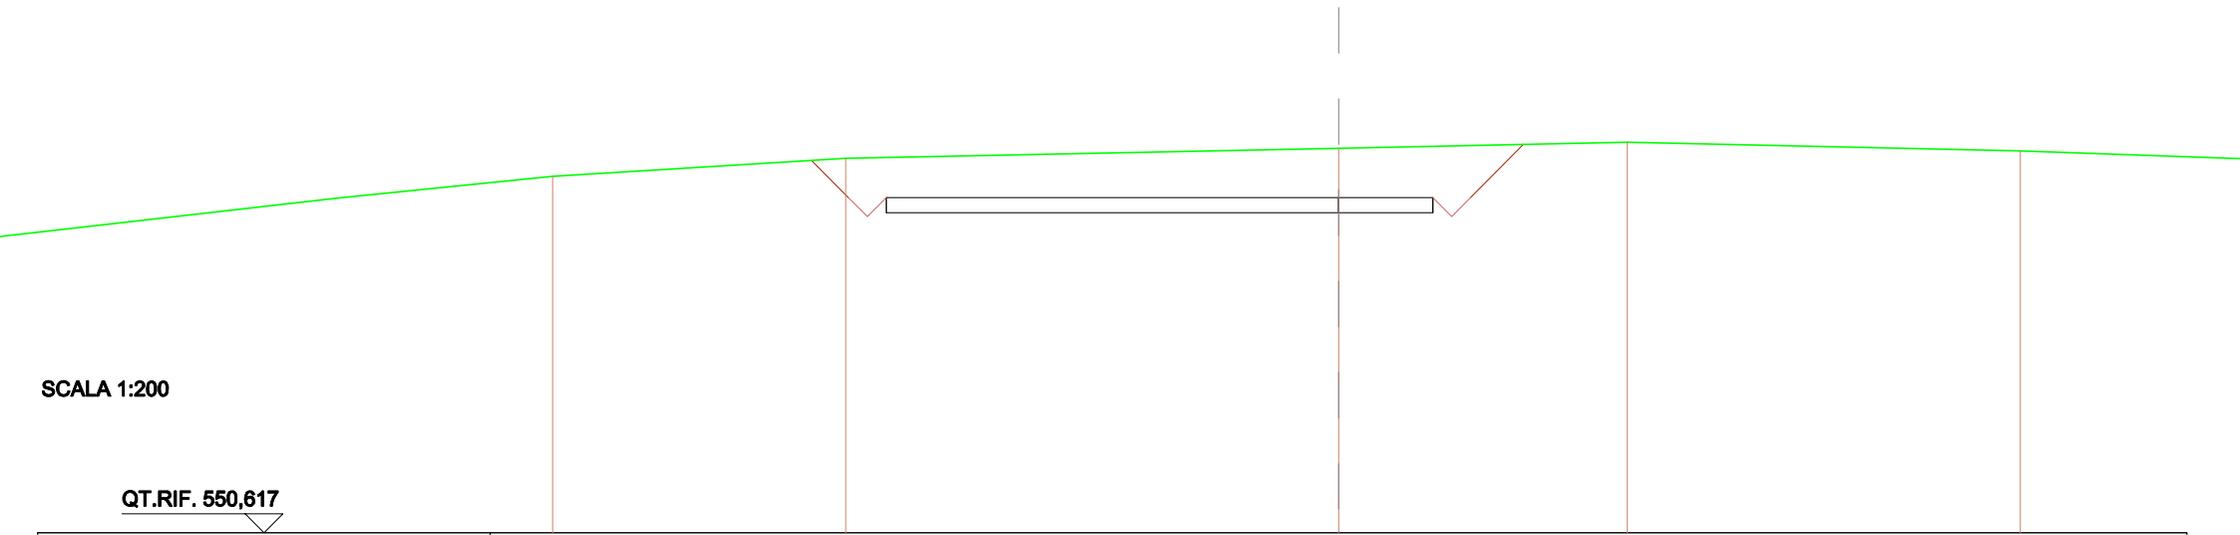


QUOTE TERRENO	590,000	590,467	590,736	590,897	590,895
DIST.PARZIALI TERRENO	7,700	13,073	7,653	10,426	
QUOTE PROGETTO		559,837 559,437	559,837 559,437	559,837 559,437	
DIST.PARZIALI PROGETTO		12,000	2,500		
QUOTE FINITO		550,413 559,437 559,837 559,437		559,437 559,837 559,437	590,839
DIST. PARZIALI FINITO		0,975 0,600 0,600	14,500	0,600 0,600	1,402

SCAVI E BONIFICHE	
STERRO	19,383 m ²
SOVRASTRUTTURA STRADALE	
CASSONETTO	14,500 m

SEZIONE N.: 30
 QT. PROGETTO: 560,268
 DIST.PROG.: 537,384
 DIST.PREC.: 6,000
 DIST.SUCC.: 6,000

SCALA 1:200

QT.RIF. 551,002

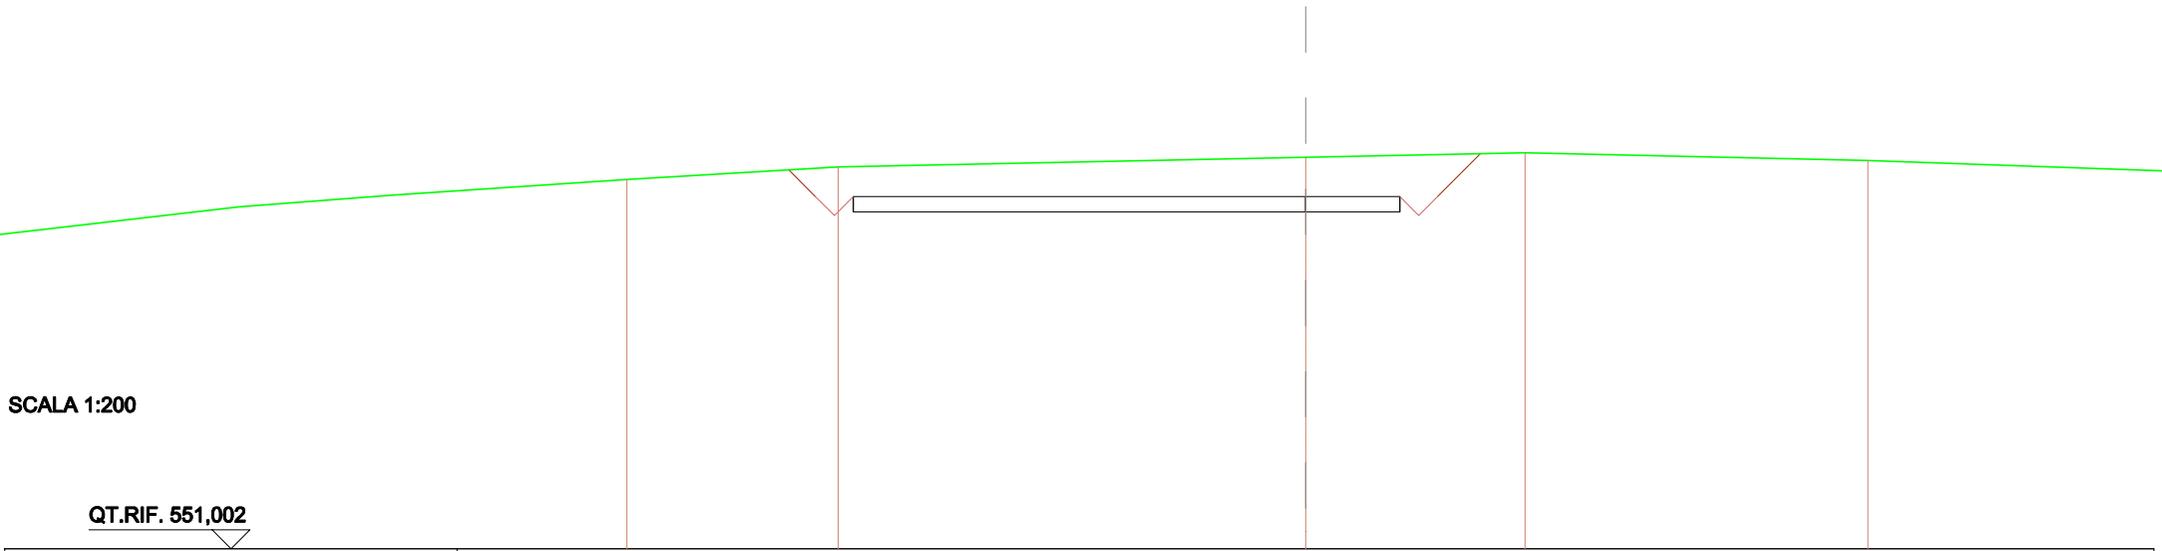


QUOTE TERRENO		560,721		561,050		561,300		561,422		561,220
DIST.PARZIALI TERRENO			5,603		12,397			5,614		9,092
QUOTE PROGETTO				559,688 560,268		559,688 560,268		559,688 560,268		
DIST.PARZIALI PROGETTO					12,000		2,600			
QUOTE FINITO			560,973 560,268 559,788 560,268				560,268 559,788 560,268		561,367	
DIST. PARZIALI FINITO			0,765 0,690 0,690		14,500		0,690 0,690		1,129	

SCAVI E BONIFICHE	
STERRO	16,537 m ²
SOVRASTRUTTURA STRADALE	
CASSONETTO	14,500 m

SEZIONE N.: 31
 QT. PROGETTO: 561,024
 DIST.PROG.: 543,384
 DIST.PREC.: 6,000
 DIST.SUCC.: 6,616

SCALA 1:200

QT.RIF. 551,673

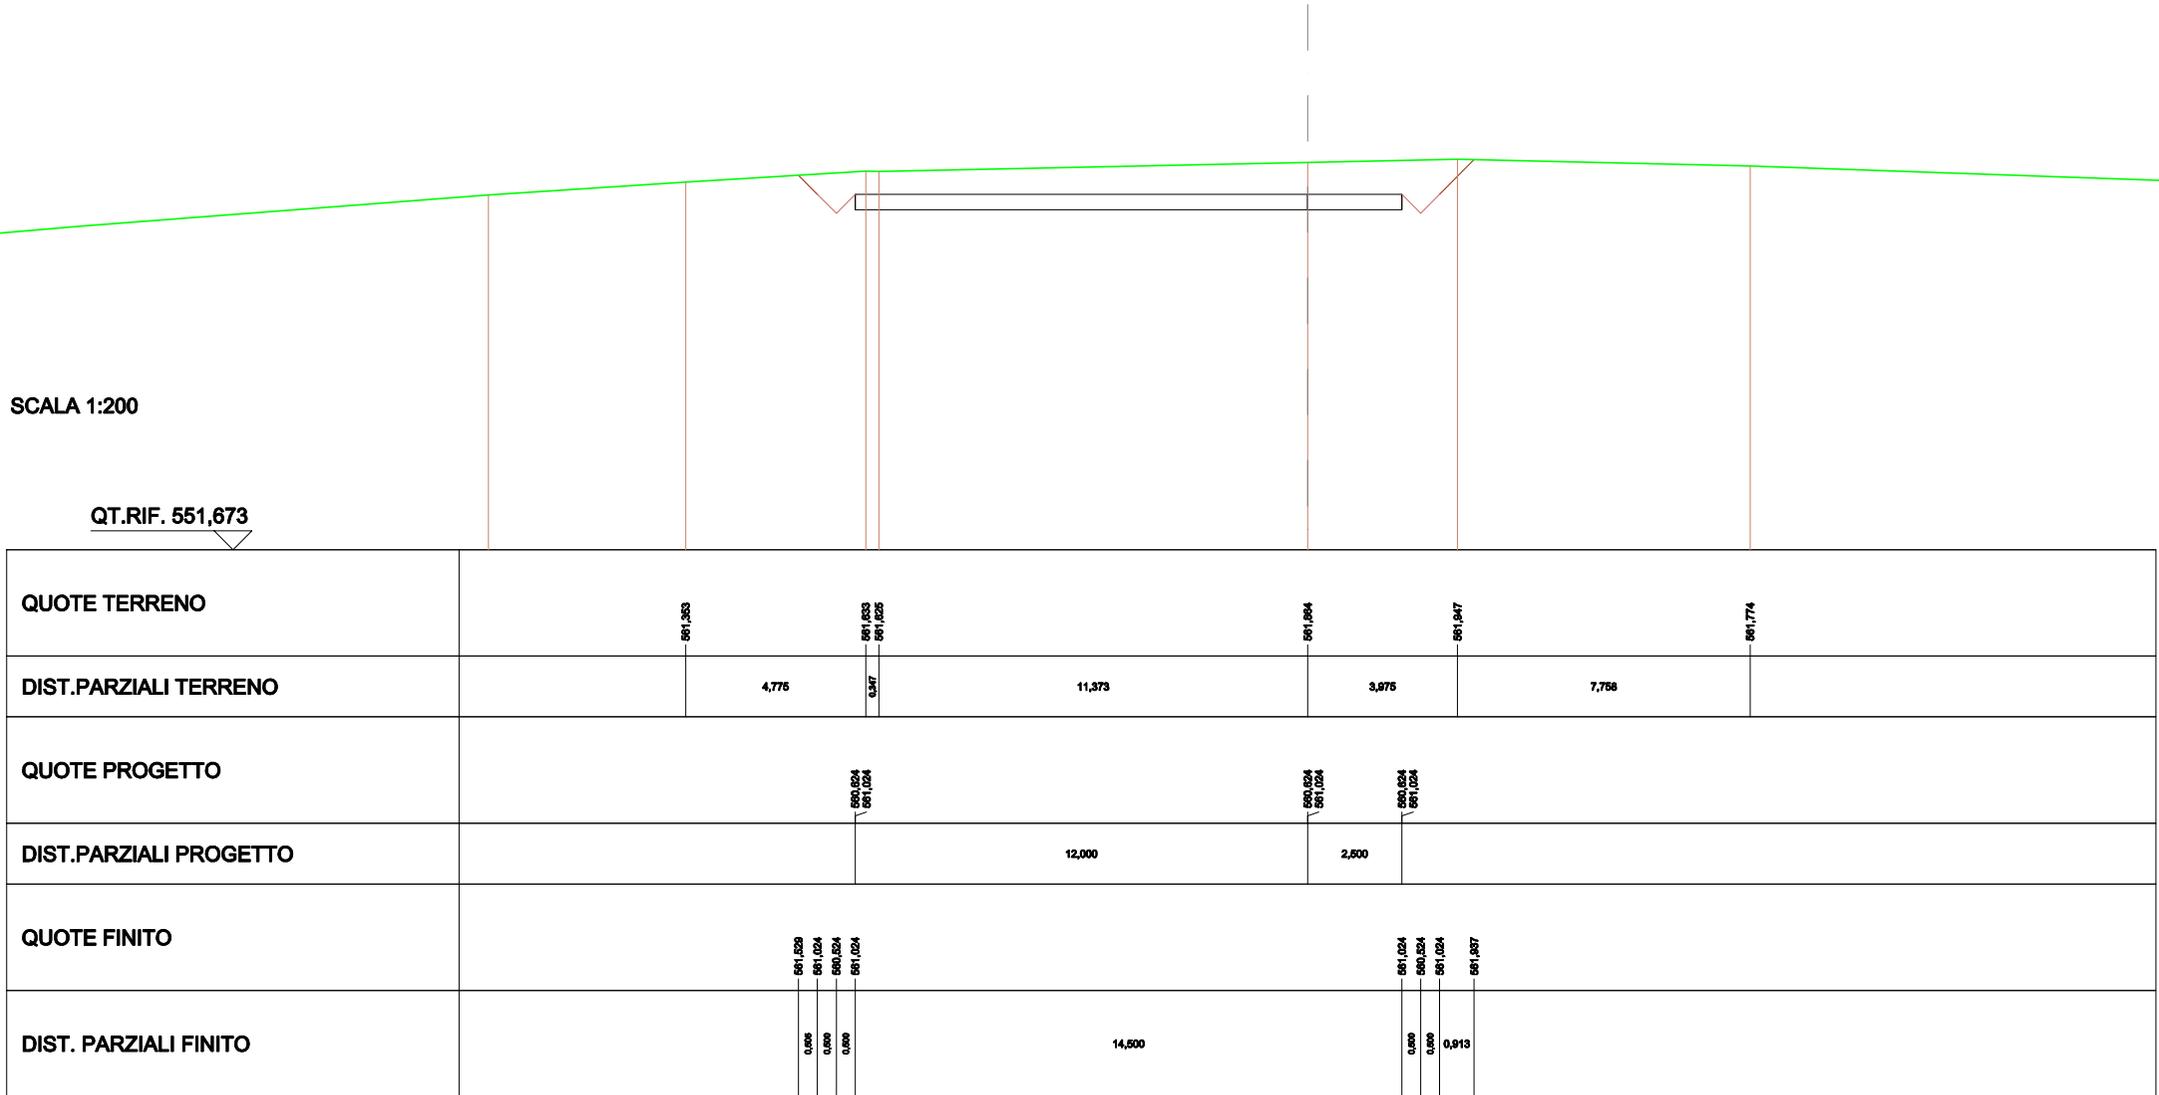


SCAVI E BONIFICHE	
STERRO	5,556 m ²
SOVRASTRUTTURA STRADALE	
CASSONETTO	5,000 m

SEZIONE N.: 32
 QT. PROGETTO: 561,773
 DIST.PROG.: 550,000
 DIST.PREC.: 6,616
 DIST.SUCC.: 22,254

SCALA 1:200


QT.RIF. 552,510

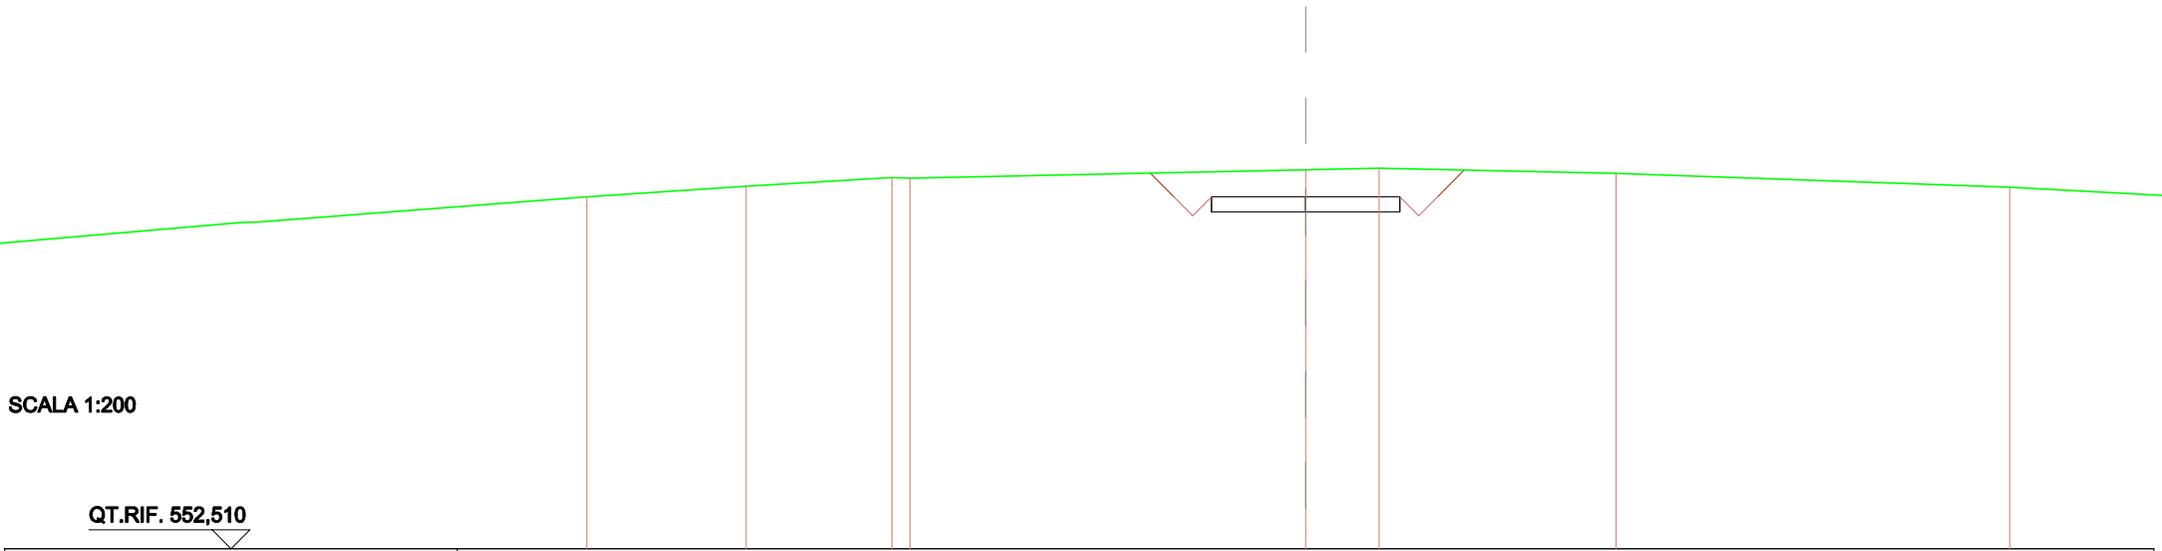

QUOTE TERRENO		561,769	562,050	562,277	562,285		562,485	562,526		562,386		562,024
DIST.PARZIALI TERRENO		4,233	3,863	0,444		10,460		1,947		6,287		10,435
QUOTE PROGETTO							561,273	561,773		561,273	561,773	
DIST.PARZIALI PROGETTO							2,600	2,600				
QUOTE FINITO							562,386	561,773		561,273	561,773	562,478
DIST. PARZIALI FINITO							0,628	0,600		0,600	0,703	5,000

SCAVI E BONIFICHE	
STERRO	16,530 m ²
SOVRASTRUTTURA STRADALE	
CASSONETTO	17,000 m

SEZIONE N.: 33
 QT. PROGETTO: 563,639
 DIST.PROG.: 572,254
 DIST.PREC.: 22,254
 DIST.SUCC.: 2,746

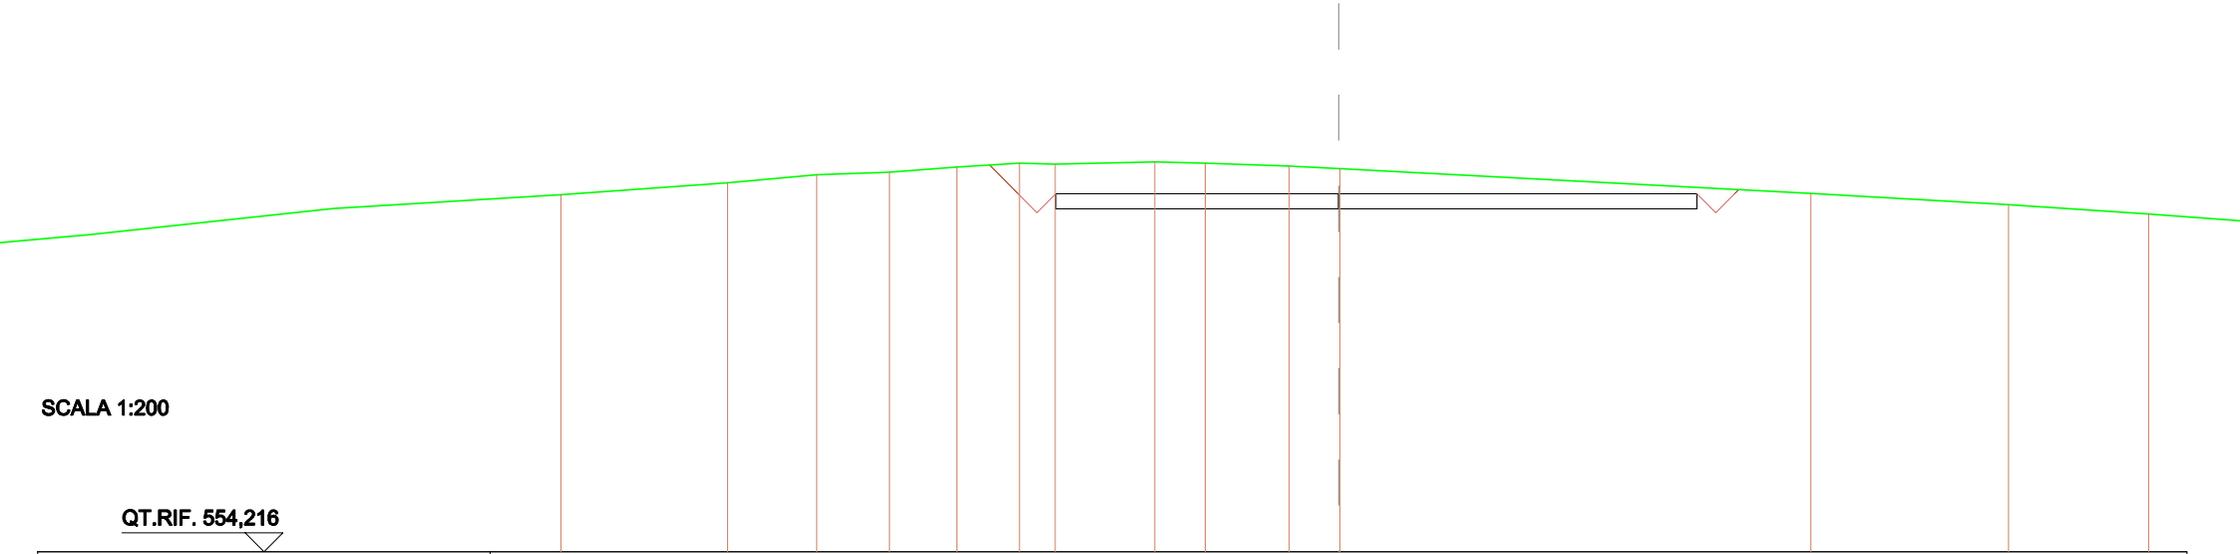

SCALA 1:200

QT.RIF. 554,216


QUOTE TERRENO	563,610	563,629	564,133	564,201	564,338	564,440	564,418	564,473	564,444	564,366	564,296	564,264	563,649	563,346	563,105
DIST.PARZIALI TERRENO	4,425	2,361	1,831	1,782	1,663	0,944	2,646	1,336	2,221	1,314	12,487		5,246	3,713	
QUOTE PROGETTO												563,239	563,639	563,239	563,639
DIST.PARZIALI PROGETTO												7,600		9,600	
QUOTE FINITO						564,361	563,639	563,139	563,639				563,639	563,139	563,639
DIST. PARZIALI FINITO						0,762	0,600	0,600				17,000		0,600	0,600

SCAVI E BONIFICHE	
STERRO	17,626 m ²
SOVRASTRUTTURA STRADALE	
CASSONETTO	18,373 m

SEZIONE N.: 34
 QT. PROGETTO: 563,800
 DIST.PROG.: 575,000
 DIST.PREC.: 2,746
 DIST.SUCC.: 7,254

SCALA 1:200

QT.RIF. 554,603

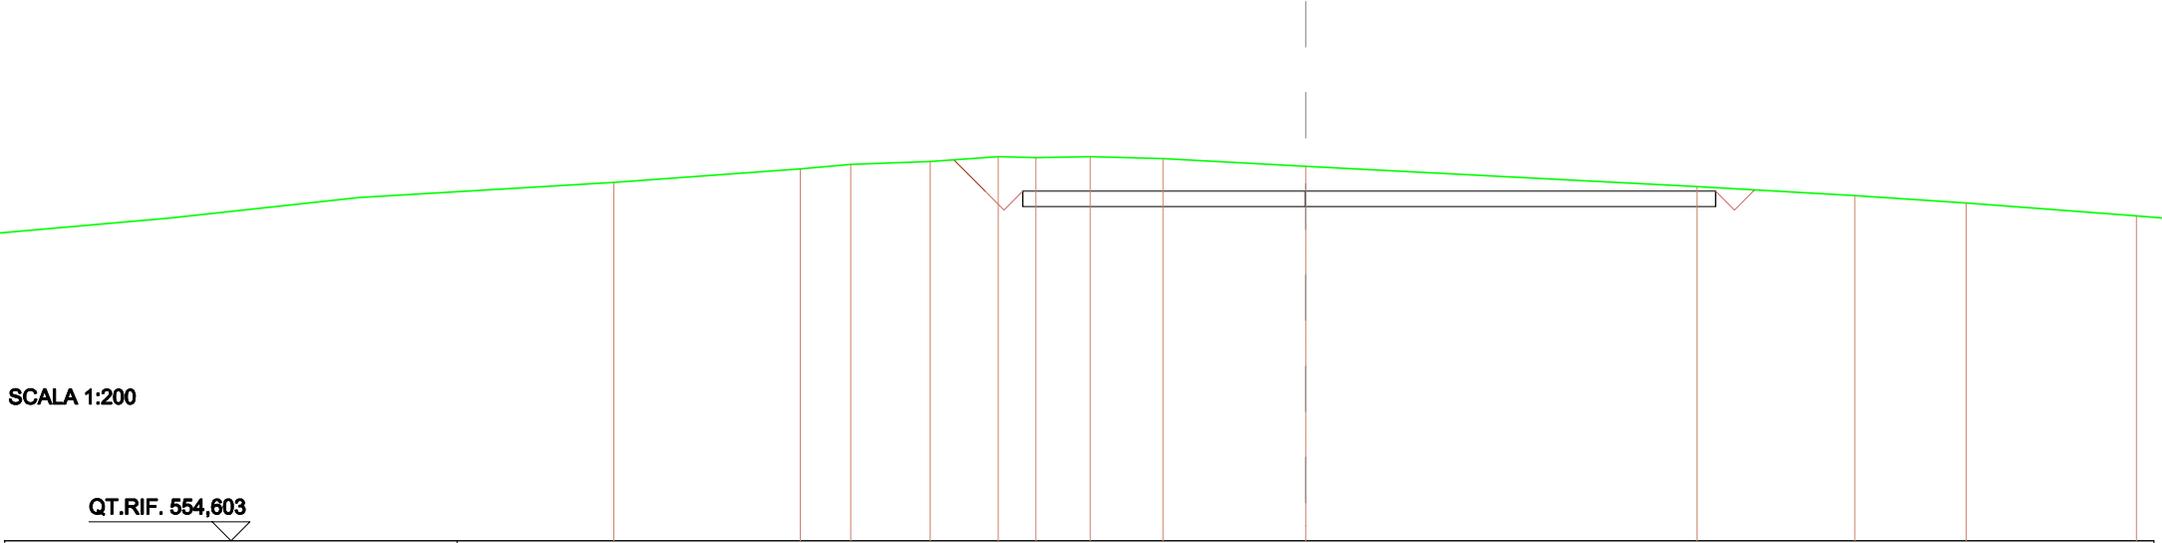


QUOTE TERRENO	564,036	564,382	564,606	564,682	564,707	564,683	564,714	564,665	564,469	563,623	563,683	563,489
DIST.PARZIALI TERRENO	4,946	1,340	2,106	1,801	1,001	1,440	1,836	3,780	10,377	4,183	2,961	
QUOTE PROGETTO					563,400	563,800			563,400	563,800		
DIST.PARZIALI PROGETTO							7,600		10,873			
QUOTE FINITO				564,626	563,800	563,300	563,800			563,800	563,300	563,835
DIST. PARZIALI FINITO				0,626	0,600	0,500			18,373		0,500	0,035

SCAVI E BONIFICHE	
STERRO	19,341 m ²
FOSSO	0,218 m ²
SOVRASTRUTTURA STRADALE	
CASSONETTO	22,000 m

SEZIONE N.: 35
 QT. PROGETTO: 564,153
 DIST.PROG.: 582,254
 DIST.PREC.: 7,254
 DIST.SUCC.: 10,000


SCALA 1:200

QT.RIF. 554,904

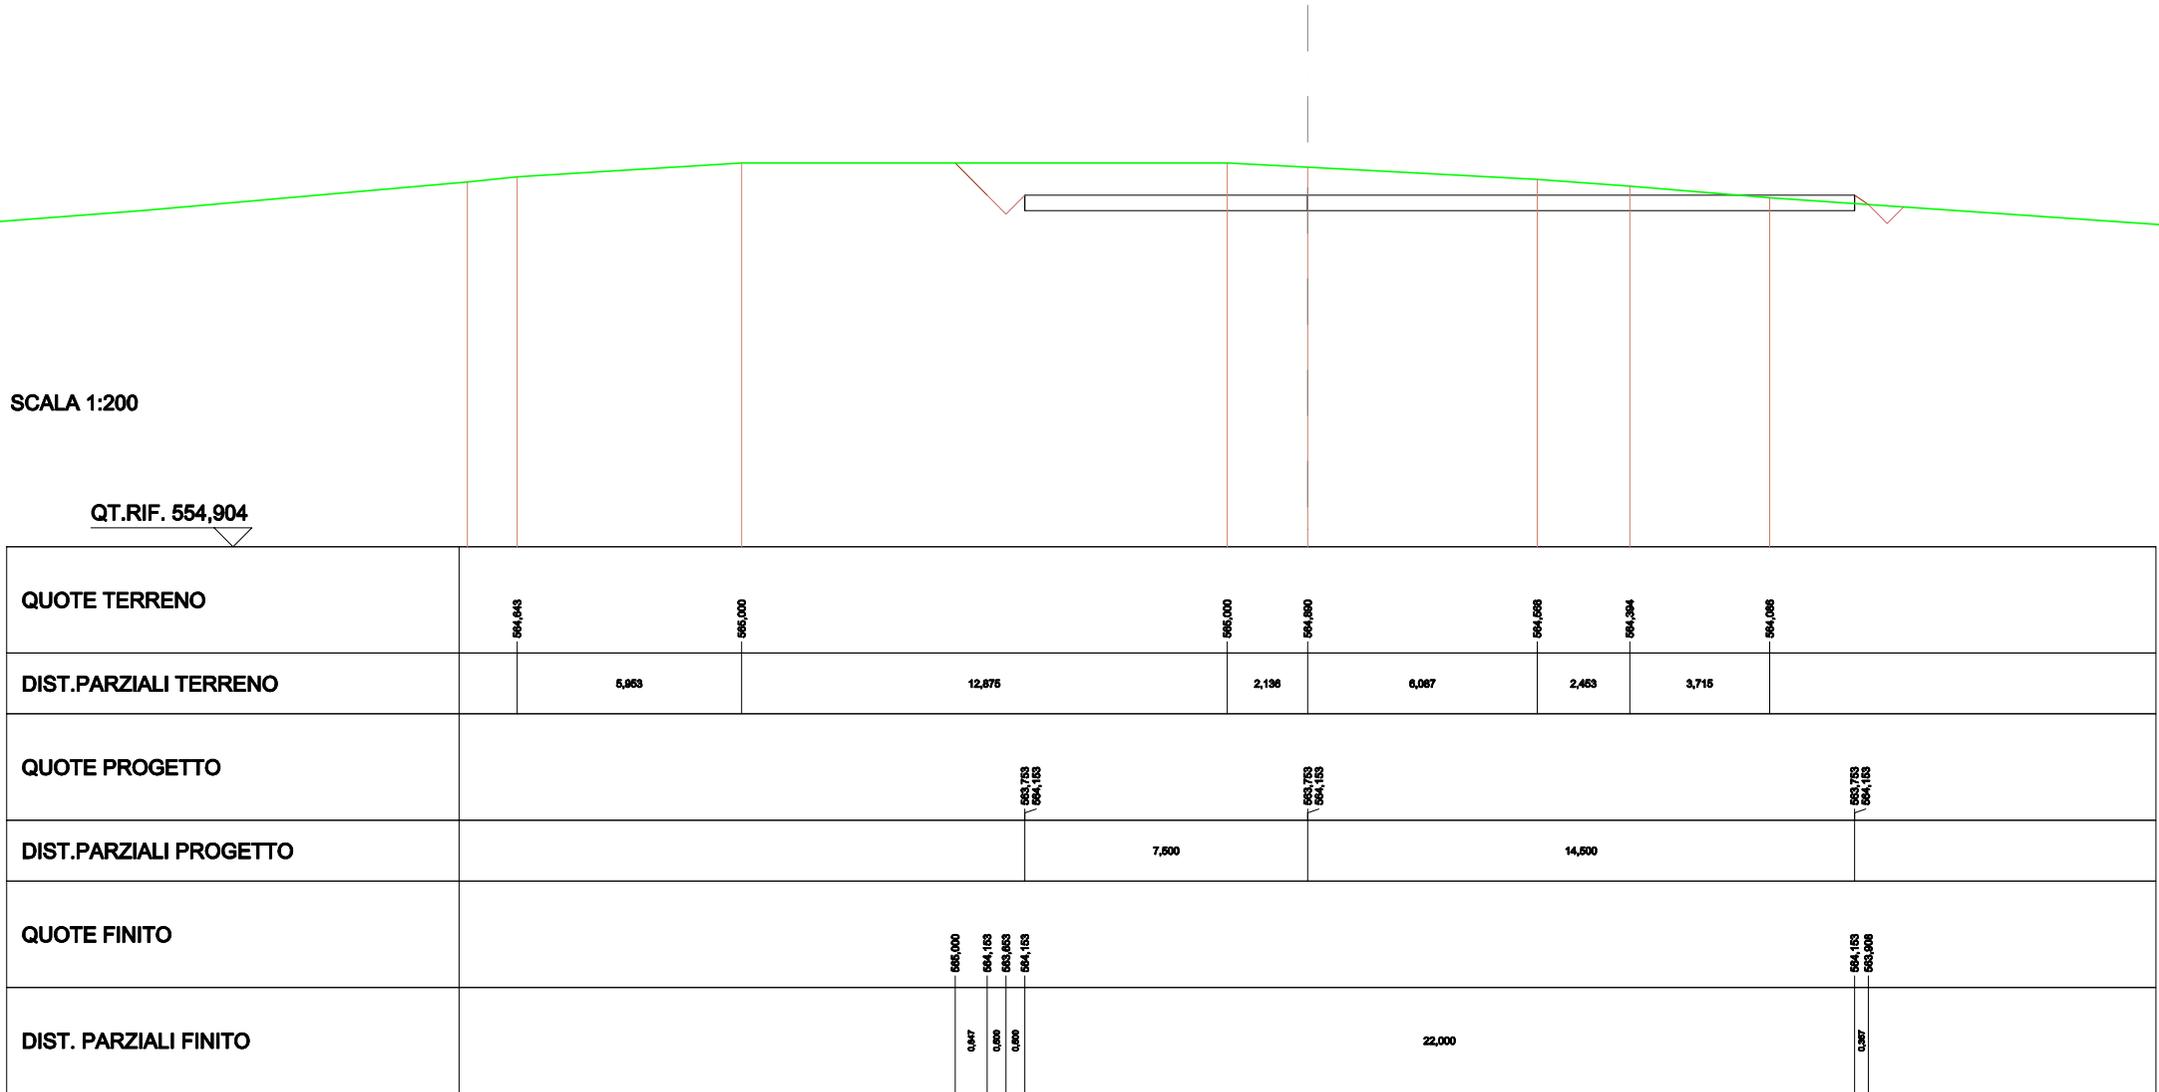

SCAVI E BONIFICHE	
STERRO	18,630 m ²
FOSSO	0,211 m ²
SOVRASTRUTTURA STRADALE	
CASSONETTO	22,000 m

SEZIONE N.: 36
 QT. PROGETTO: 564,466
 DIST.PROG.: 592,254
 DIST.PREC.: 10,000
 DIST.SUCC.: 7,746

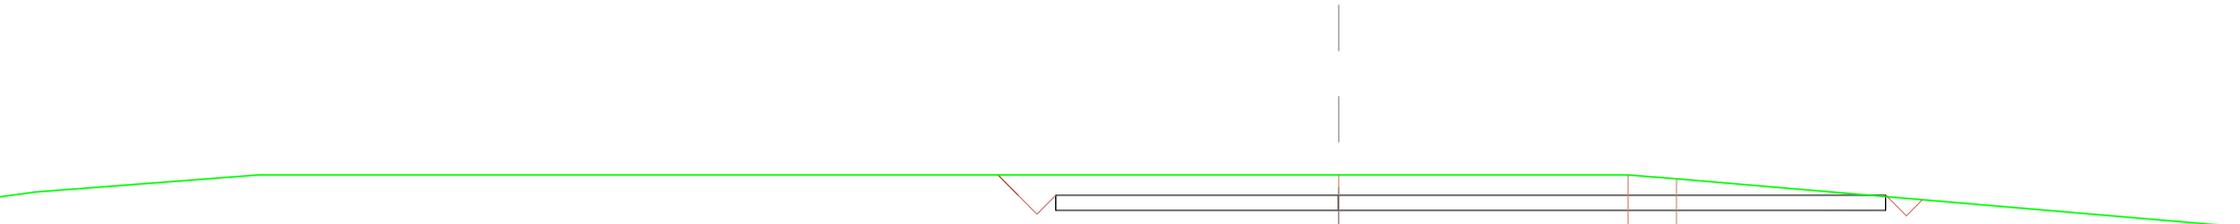

SCALA 1:200

QT.RIF. 555,164


QUOTE TERRENO			565,000		565,000	564,901	
DIST.PARZIALI TERRENO				7,600		1,292	
QUOTE PROGETTO		564,088	564,088	564,088	564,088	564,088	564,088
DIST.PARZIALI PROGETTO			7,600		14,500		
QUOTE FINITO	565,000	564,466	565,000	564,466			564,466
DIST. PARZIALI FINITO	0,004	0,000	0,000		22,000		

SCAVI E BONIFICHE	
STERRO	27,065 m ²
SOVRASTRUTTURA STRADALE	
CASSONETTO	33,360 m

SEZIONE N.: 37
 QT. PROGETTO: 564,576
 DIST.PROG.: 600,000
 DIST.PREC.: 7,746
 DIST.SUCC.: 7,254

SCALA 1:400

QT.RIF. 544,988

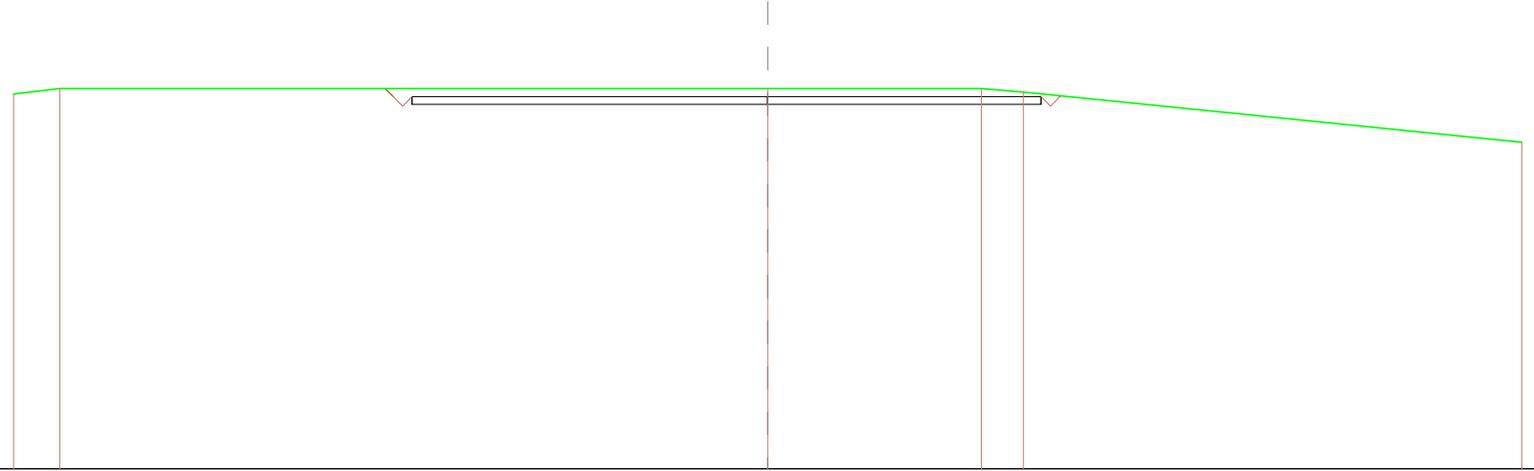


QUOTE TERRENO	564,710	565,000	565,000	564,178	564,178	565,000	564,811	562,177
DIST.PARZIALI TERRENO	2,485	37,535	11,329	2,238	26,433			
QUOTE PROGETTO		564,576	564,576	564,576	564,576	564,576	564,576	
DIST.PARZIALI PROGETTO		18,880	14,600					
QUOTE FINITO		565,000	564,576	564,576	564,576	564,576	564,576	564,576
DIST. PARZIALI FINITO			33,360					

SCAVI E BONIFICHE	
STERRO	32,887 m ²
SOVRASTRUTTURA STRADALE	
CASSONETTO	44,000 m

SEZIONE N.: 38
 QT. PROGETTO: 564,648
 DIST.PROG.: 607,254
 DIST.PREC.: 7,254
 DIST.SUCC.: 3,000

SCALA 1:400

QT.RIF. 544,998

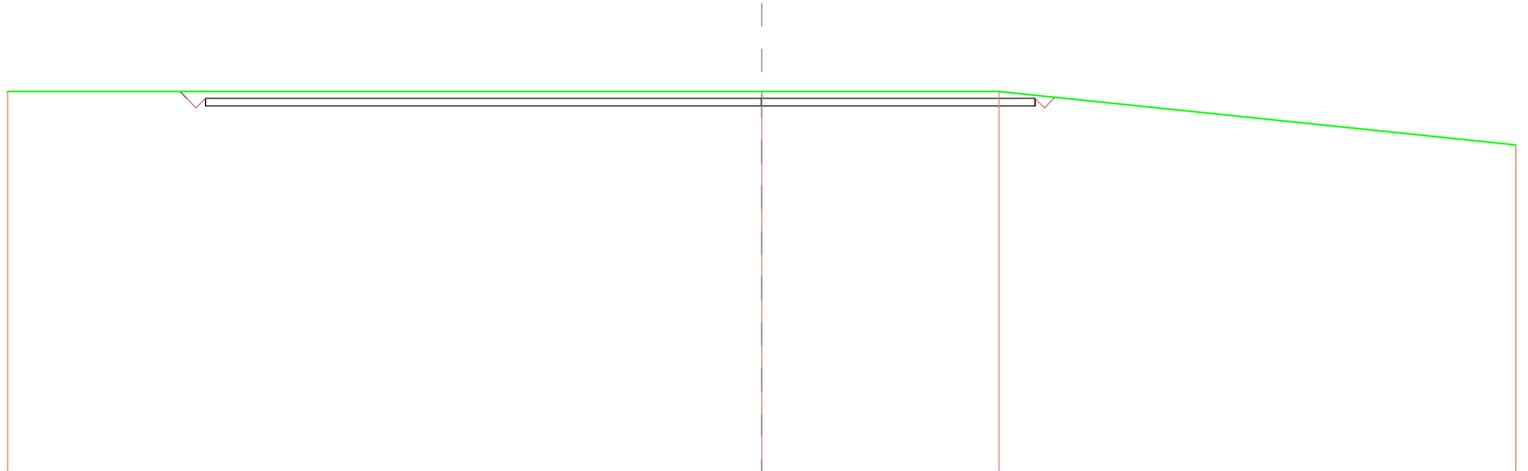


QUOTE TERRENO	566,000	566,000	566,000	562,185
DIST.PARZIALI TERRENO	40,000	12,587	27,413	
QUOTE PROGETTO	564,648 564,148 564,248	564,248 564,648	564,248 564,648	
DIST.PARZIALI PROGETTO	29,600	14,600		
QUOTE FINITO	566,000 564,148 564,648		564,648 564,148 564,648	
DIST. PARZIALI FINITO	44,000			

SCAVI E BONIFICHE	
STERRO	31,638 m ²
SOVRASTRUTTURA STRADALE	
CASSONETTO	44,000 m

SEZIONE N.: 39
 QT. PROGETTO: 564,678
 DIST.PROG.: 610,254
 DIST.PREC.: 3,000
 DIST.SUCC.: 2,000

SCALA 1:400

QT.RIF. 545,018

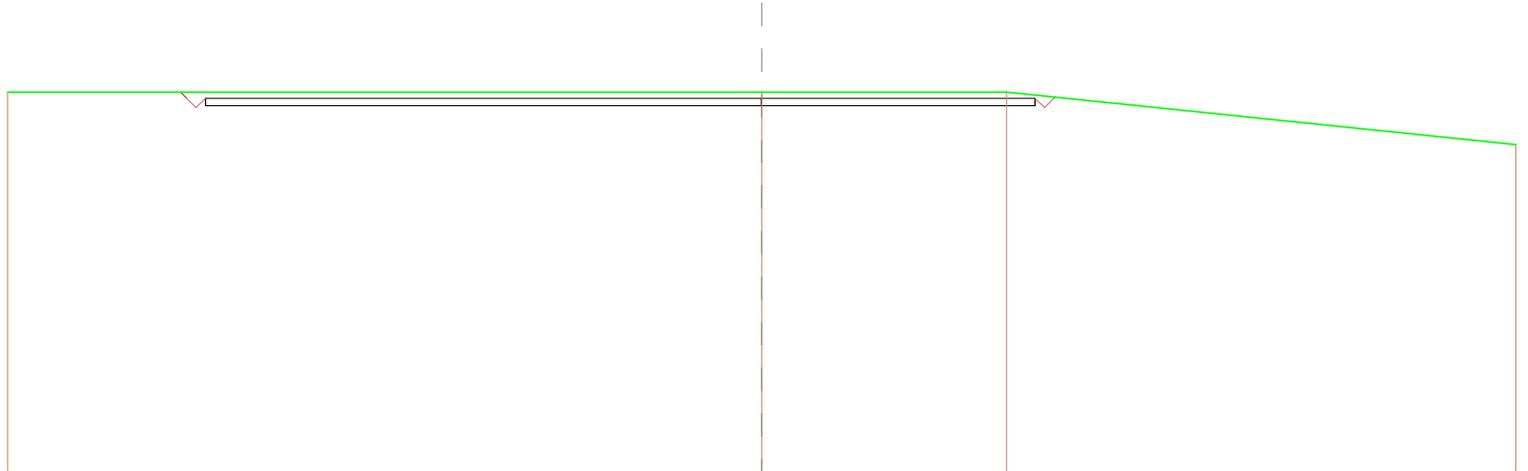


QUOTE TERRENO	866,000	866,000	866,000	862,287
DIST.PARZIALI TERRENO	40,000	12,983	27,007	
QUOTE PROGETTO	564,678	564,678	564,678	
DIST.PARZIALI PROGETTO	29,600	14,600		
QUOTE FINITO	866,000	864,178	864,678	864,678
DIST. PARZIALI FINITO	44,000			

SCAVI E BONIFICHE	
STERRO	30,796 m ²
SOVRASTRUTTURA STRADALE	
CASSONETTO	44,000 m

SEZIONE N.: 40
 QT. PROGETTO: 564,698
 DIST.PROG.: 612,254
 DIST.PREC.: 2,000
 DIST.SUCC.: 12,500

SCALA 1:400

QT.RIF. 545,002

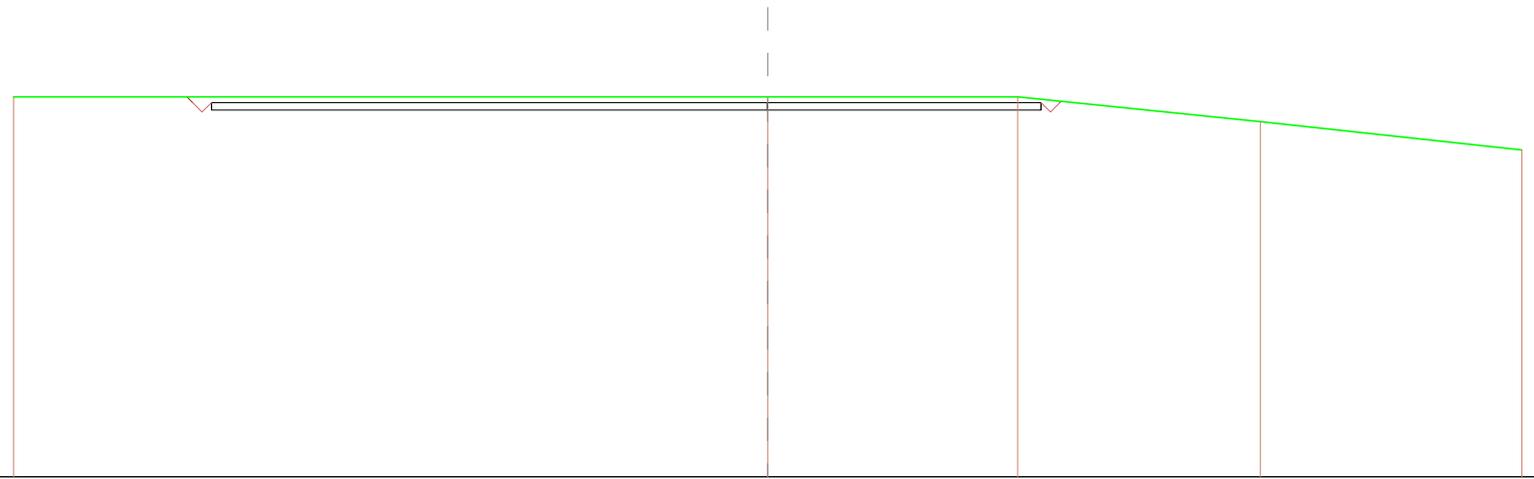


QUOTE TERRENO	566,000	566,000	566,000	563,694	562,204
DIST.PARZIALI TERRENO	40,000	13,263	12,863	13,674	
QUOTE PROGETTO	564,298 564,698	564,298 564,698	564,298 564,698		
DIST.PARZIALI PROGETTO	29,600	14,600			
QUOTE FINITO	566,000 564,198 564,698			564,698 564,198 564,798 564,794	
DIST. PARZIALI FINITO	44,000				

SCAVI E BONIFICHE	
STERRO	29,935 m ²
SOVRASTRUTTURA STRADALE	
CASSONETTO	44,000 m

SEZIONE N.: 41
 QT. PROGETTO: 564,823
 DIST.PROG.: 624,754
 DIST.PREC.: 12,500
 DIST.SUCC.: 17,500

SCALA 1:400

QT.RIF. 545,565

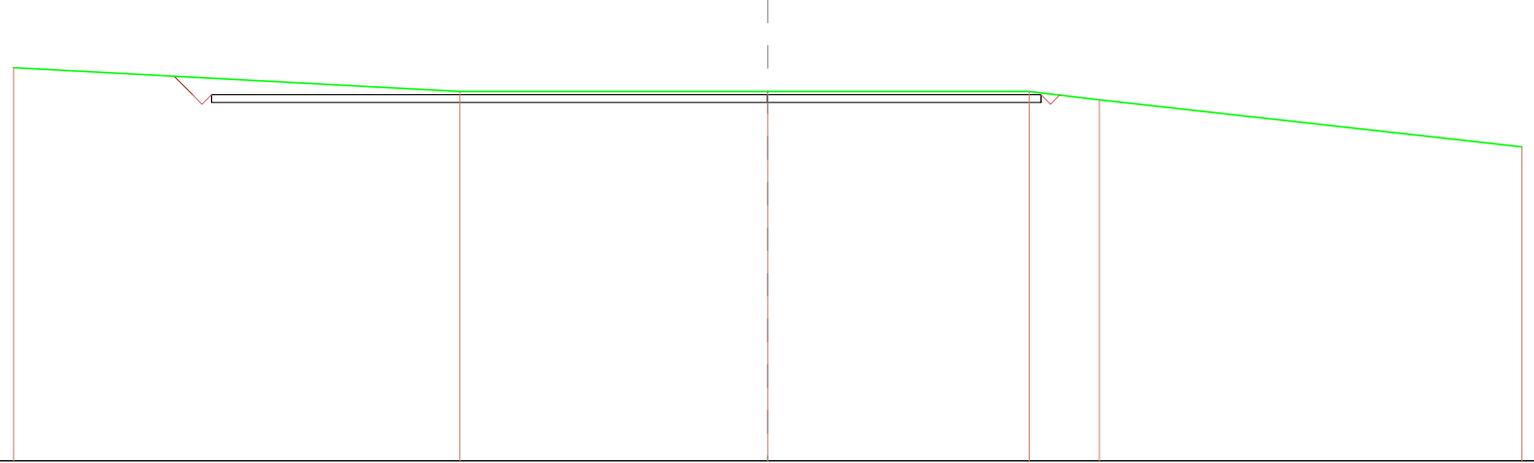


QUOTE TERRENO	886,200	886,000	886,000	886,000	886,000	884,883	882,000		
DIST.PARZIALI TERRENO		23,678		16,322		13,882	3,734		22,404
QUOTE PROGETTO		564,823		564,823		564,823	564,823		
DIST.PARZIALI PROGETTO			29,600			14,600			
QUOTE FINITO		886,800	564,823	564,323	564,823		884,823	884,323	884,823
DIST. PARZIALI FINITO		0,077		44,000					

SCAVI E BONIFICHE	
STERRO	74,562 m ²
FOSSO	0,195 m ²
SOVRASTRUTTURA STRADALE	
CASSONETTO	44,000 m

SEZIONE N.: 42
 QT. PROGETTO: 564,998
 DIST.PROG.: 642,254
 DIST.PREC.: 17,500
 DIST.SUCC.: 7,746

SCALA 1:400

QT.RIF. 546,237

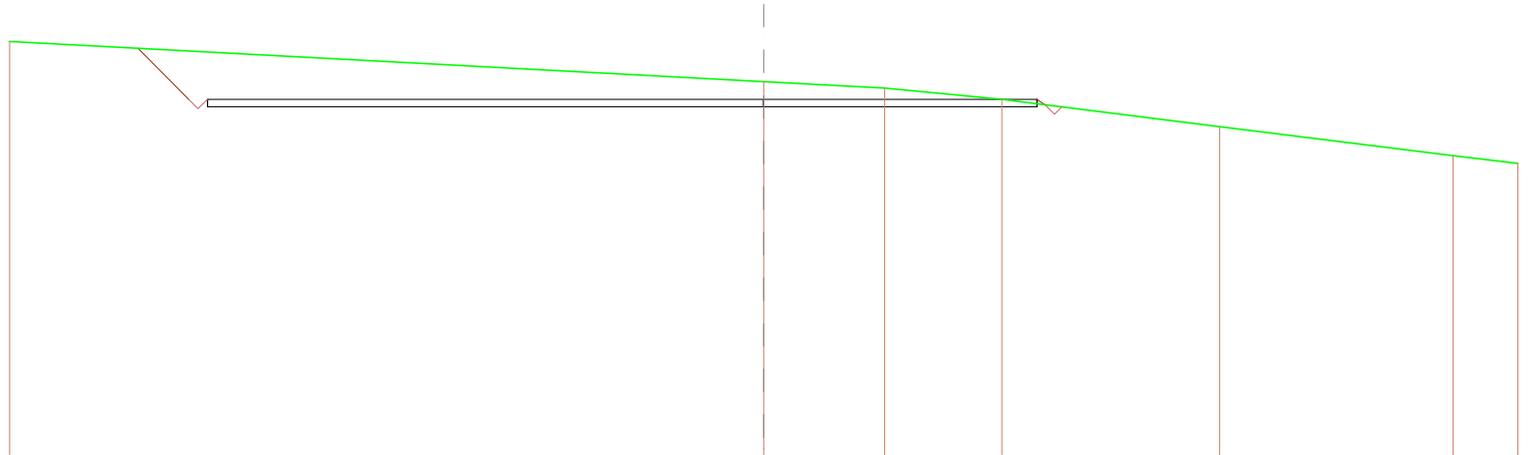


QUOTE TERRENO	886,041	886,029	886,090	886,000	886,080	882,037	881,833
DIST.PARZIALI TERRENO	40,000	6,424	6,215	11,546	12,380	3,435	
QUOTE PROGETTO		564,998	564,998	564,998	564,998		
DIST.PARZIALI PROGETTO	29,600		14,600				
QUOTE FINITO	887,891	884,998	884,498	884,998	884,715		
DIST. PARZIALI FINITO	2,893		44,000				

SCAVI E BONIFICHE	
STERRO	90,629 m ²
FOSSO	0,194 m ²
SOVRASTRUTTURA STRADALE	
CASSONETTO	44,000 m

SEZIONE N.: 43
 QT. PROGETTO: 565,076
 DIST.PROG.: 650,000
 DIST.PREC.: 7,746
 DIST.SUCC.: 2,254

SCALA 1:400

QT.RIF. 546,549

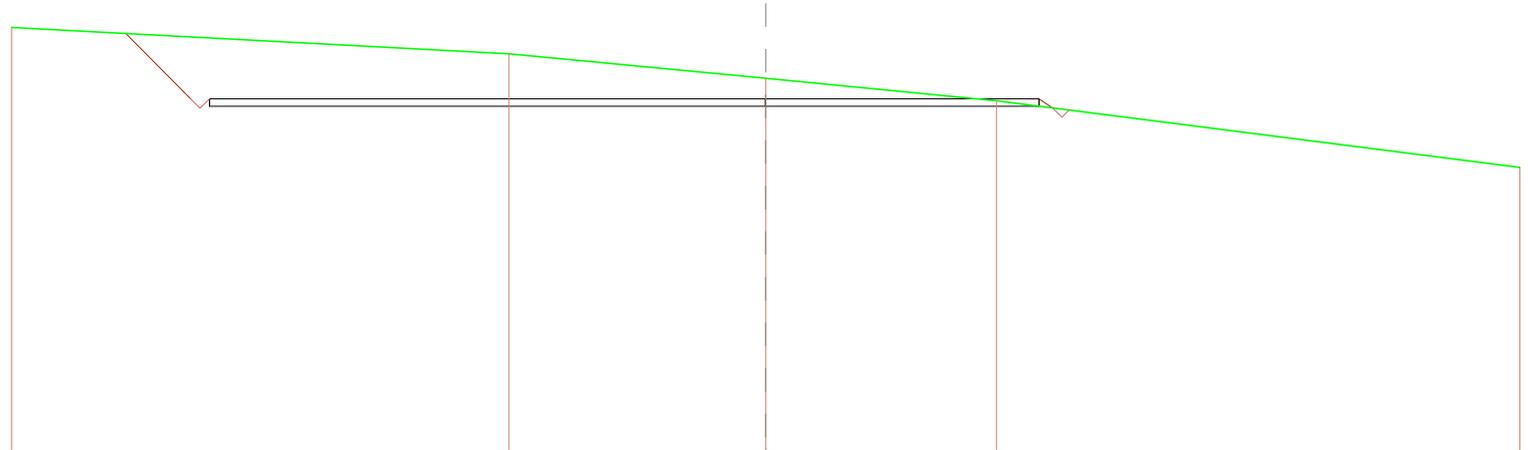


QUOTE TERRENO	566,834	567,441	566,148	564,076	561,484
DIST.PARZIALI TERRENO		26,385	13,615	12,248	27,762
QUOTE PROGETTO		564,076 565,076	564,076 565,076	564,076 565,076	
DIST.PARZIALI PROGETTO		29,600		14,600	
QUOTE FINITO	566,514	565,076 564,578 565,076		565,076 564,000	
DIST. PARZIALI FINITO		3,438	44,000	0,713	

SCAVI E BONIFICHE	
STERRO	92,126 m ²
FOSSO	0,187 m ²
RILEVATI	
RILEVATO	0,031 m ²
SOVRASTRUTTURA STRADALE	
CASSONETTO	44,000 m

SEZIONE N.: 44
 QT. PROGETTO: 565,098
 DIST.PROG.: 652,254
 DIST.PREC.: 2,254
 DIST.SUCC.: 10,000

SCALA 1:400

QT.RIF. 547,801

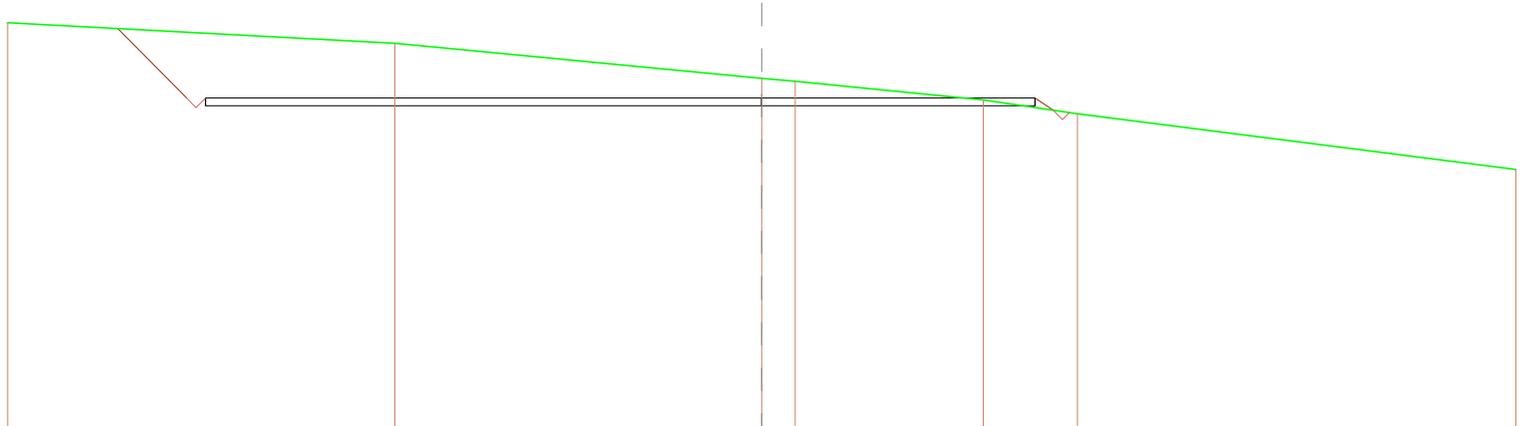


QUOTE TERRENO	566,094	567,579	568,132	568,579	568,000	564,280	561,337	
DIST.PARZIALI TERRENO		20,562		19,448	1,787	9,967	4,988	23,257
QUOTE PROGETTO		564,698	565,098	564,698	565,098	564,698	565,098	
DIST.PARZIALI PROGETTO			29,600		14,600			
QUOTE FINITO	566,796	565,098	564,698	565,098	565,098	564,467		
DIST. PARZIALI FINITO		3,868		44,000		0,948		

SCAVI E BONIFICHE	
STERRO	87,202 m ²
FOSSO	0,188 m ²
RILEVATI	
RILEVATO	0,698 m ²
SOVRASTRUTTURA STRADALE	
CASSONETTO	44,000 m

SEZIONE N.: 45
 QT. PROGETTO: 565,198
 DIST.PROG.: 662,254
 DIST.PREC.: 10,000

SCALA 1:400

QT.RIF. 547,969

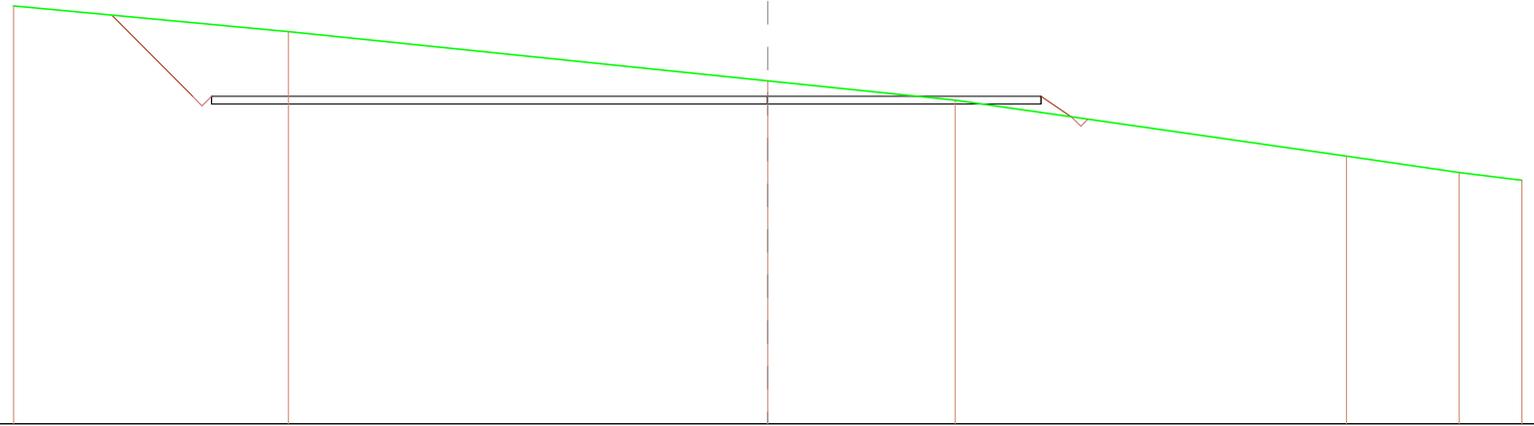

QUOTE TERRENO	566,963	568,000	568,012	568,000	562,069	561,185	560,775
DIST.PARZIALI TERRENO	14,883	25,417	9,896	20,783	5,862	3,319	
QUOTE PROGETTO		565,198 564,798	564,798 565,198	564,798 565,198	564,798 565,198		
DIST.PARZIALI PROGETTO		29,600	14,600				
QUOTE FINITO	568,475	565,198 564,088 565,198			565,198 564,126		
DIST. PARZIALI FINITO	4,277	44,000			1,008		