

Comune
di Genzano di Lucania



Regione Basilicata



Comune
di Banzi



Committente:



E.ON CLIMATE & RENEWABLES ITALIA S.R.L.
via A. Vespucci, 2 - 20124 Milano
P.IVA/C.F. 06400370968
pec: e.onclimateerenewablesitaliasrl@legalmail.it

Titolo del Progetto:

PARCO EOLICO "SERRA GIANNINA"

Documento:

PROGETTO DEFINITIVO

Richiesta Autorizzazione Unica ai sensi del D. Lgs. 387 del 29/09/2003

N° Documento:

PESG-A.16.a.17.b.6

ID PROGETTO:	PESG	DISCIPLINA:	P	TIPOLOGIA:	T	FORMATO:	A4
--------------	-------------	-------------	----------	------------	----------	----------	-----------

Elaborato:

Sezioni Trasversali - quaderno delle sezioni 6 di 6 Asse 9 e Asse 10

FOGLIO:	A4	SCALA:	1:200 / 1:400	Nome file:	PESG_A.16.a.17.b.2_Quaderno_sezioni 6 di 6.pdf		
---------	----	--------	---------------	------------	---	--	--

Progettazione:



NEW DEVELOPMENTS S.r.l.s.
piazza Europa, 14
87100 Cosenza (CS)

Progettisti:



dott. ing. Giovanni Guzzo Foliaro



dott. ing. Amedeo Costabile



dott. ing. Francesco Meringolo


Rev:	Data Revisione	Descrizione Revisione	Redatto	Controllato	Approvato
00	05/02/2019	PRIMA EMISSIONE	New Dev.	ECRI	ECRI

ASSE PESG_09

(sistemazione definitiva)

SCAVI E BONIFICHE	
STERRO	1,999 m ²
FOSSO	0,180 m ²
SOVRASTRUTTURA STRADALE	
CASSONETTO	5,000 m

SEZIONE N.: 1
 QT. PROGETTO: 472,001
 DIST.PROG.: 0,000
 DIST.SUCC.: 25,006

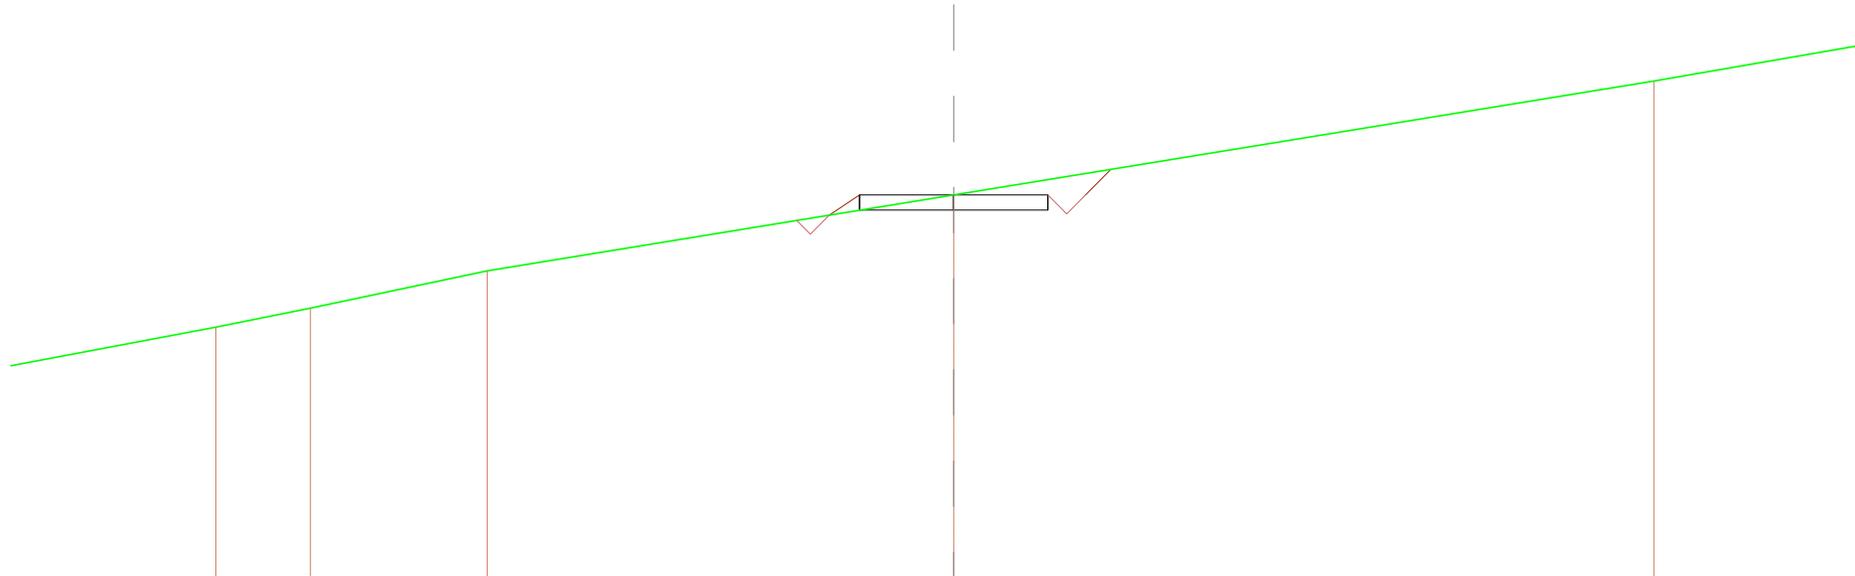


SCALA 1:200

QT.RIF. 461,952

QUOTE TERRENO	468,620	468,018	470,000	472,001	475,000
DIST.PARZIALI TERRENO	2,508	4,692	12,388	18,509	
QUOTE PROGETTO				471,528 471,501 472,001	471,501 472,001
DIST.PARZIALI PROGETTO				1,881 2,500	2,500
QUOTE FINITO				471,467 472,001	472,001 471,501 472,001 472,676
DIST. PARZIALI FINITO				0,589 5,000	0,589 0,674

SCAVI E BONIFICHE	
STERRO	3,130 m ²
FOSSO	0,176 m ²
SOVRASTRUTTURA STRADALE	
CASSONETTO	5,000 m

SEZIONE N.: 2
 QT. PROGETTO: 470,944
 DIST.PROG.: 25,006
 DIST.PREC.: 25,006
 DIST.SUCC.: 24,994

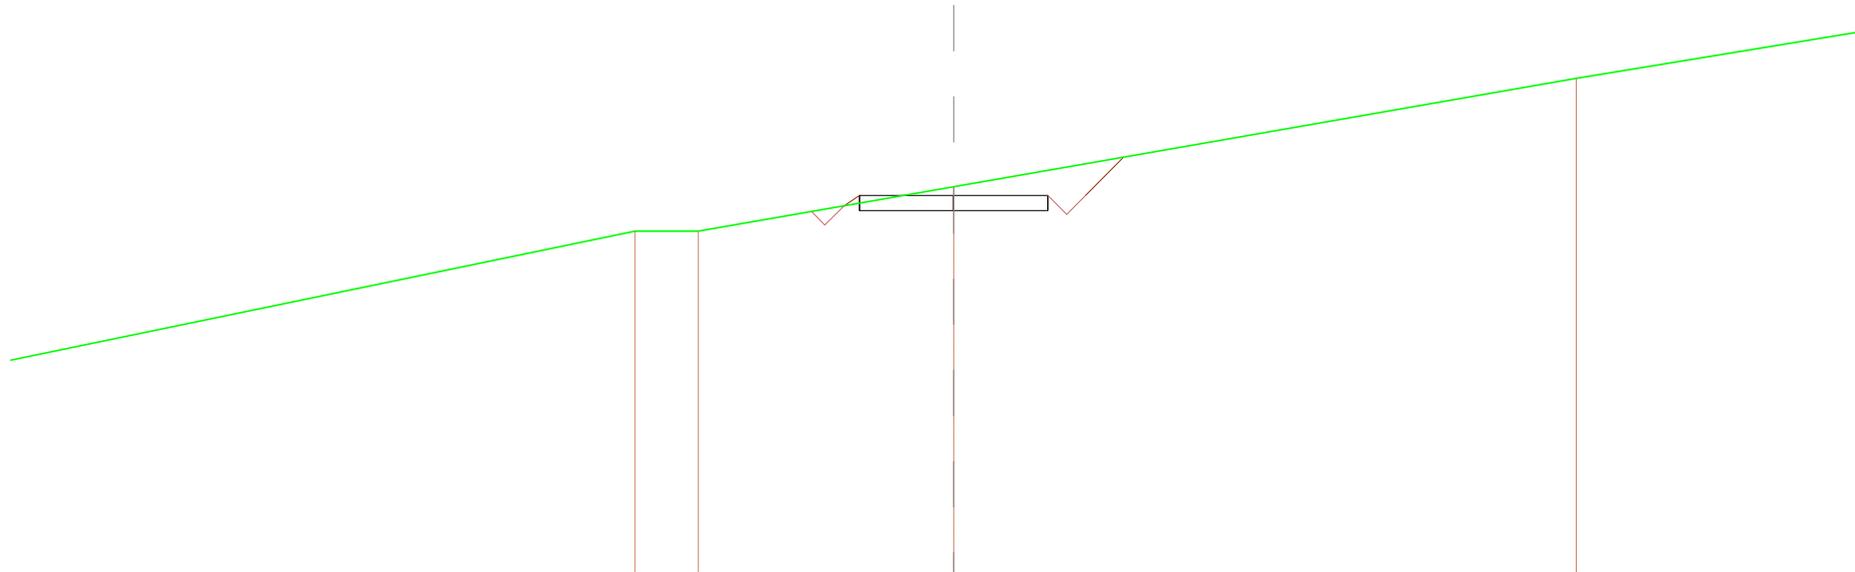


QUOTE TERRENO		470,000	470,000		471,170		471,000
DIST.PARZIALI TERRENO		1,672		6,777			16,611
QUOTE PROGETTO				470,619	470,644	470,644	470,644
DIST.PARZIALI PROGETTO				1,289	2,600	2,600	
QUOTE FINITO				470,688	470,644		471,947
DIST. PARZIALI FINITO				0,118		5,000	0,869
							1,003

SCAVI E BONIFICHE	
STERRO	0,876 m ²
FOSSO	0,224 m ²
RILEVATI	
RILEVATO	0,451 m ²
SOVRASTRUTTURA STRADALE	
CASSONETTO	5,000 m

SEZIONE N.: 3
 QT. PROGETTO: 470,817
 DIST.PROG.: 50,000
 DIST.PREC.: 24,994
 DIST.SUCC.: 17,989

SCALA 1:200

QT.RIF. 462,250

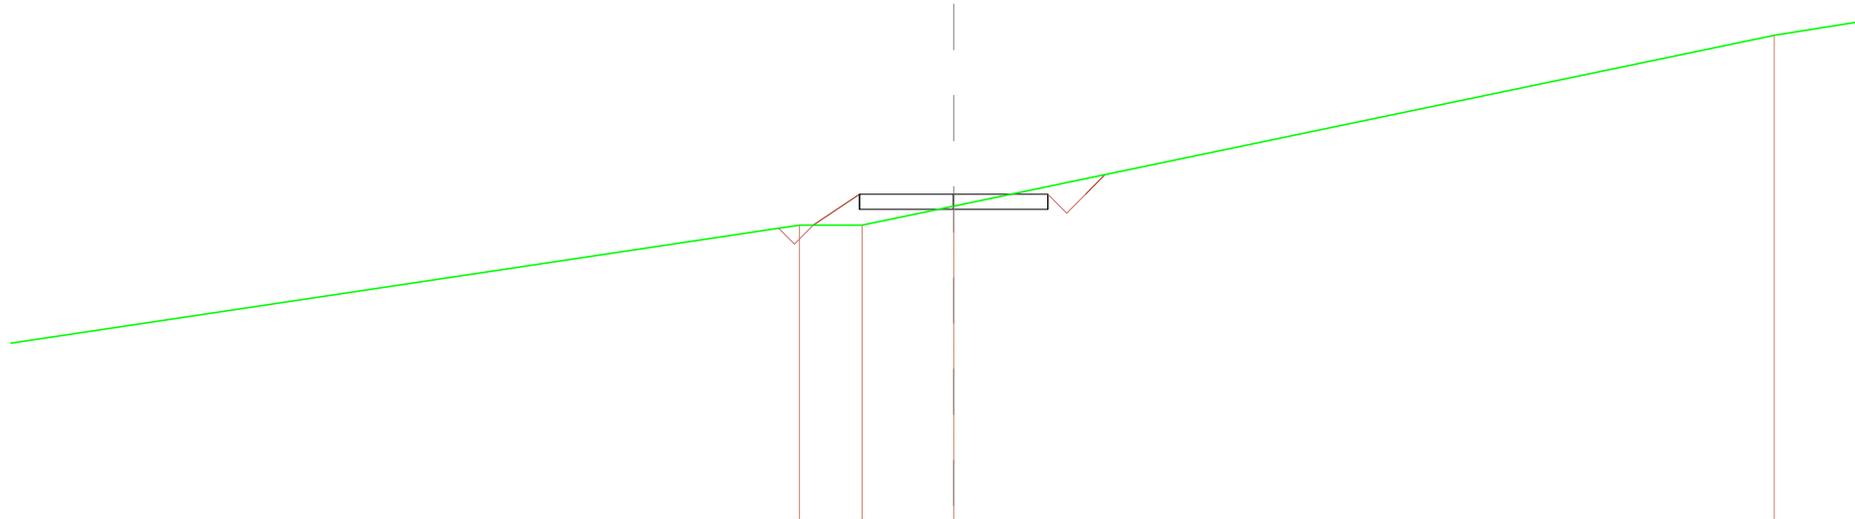


QUOTE TERRENO			470,000	470,000	470,502		
DIST.PARZIALI TERRENO			1,658	2,430			
QUOTE PROGETTO		468,818	470,417	470,817	470,417	470,817	
DIST.PARZIALI PROGETTO		2,143	2,500	2,500			
QUOTE FINITO		470,000	470,817		470,817	470,817	471,382
DIST. PARZIALI FINITO		1,228	5,000		0,500	0,500	0,515

SCAVI E BONIFICHE	
STERRO	2,918 m ²
FOSSO	0,174 m ²
SOVRASTRUTTURA STRADALE	
CASSONETTO	5,000 m

SEZIONE N.: 4
 QT. PROGETTO: 471,500
 DIST.PROG.: 67,989
 DIST.PREC.: 17,989
 DIST.SUCC.: 7,011

SCALA 1:200


QT.RIF. 462,059

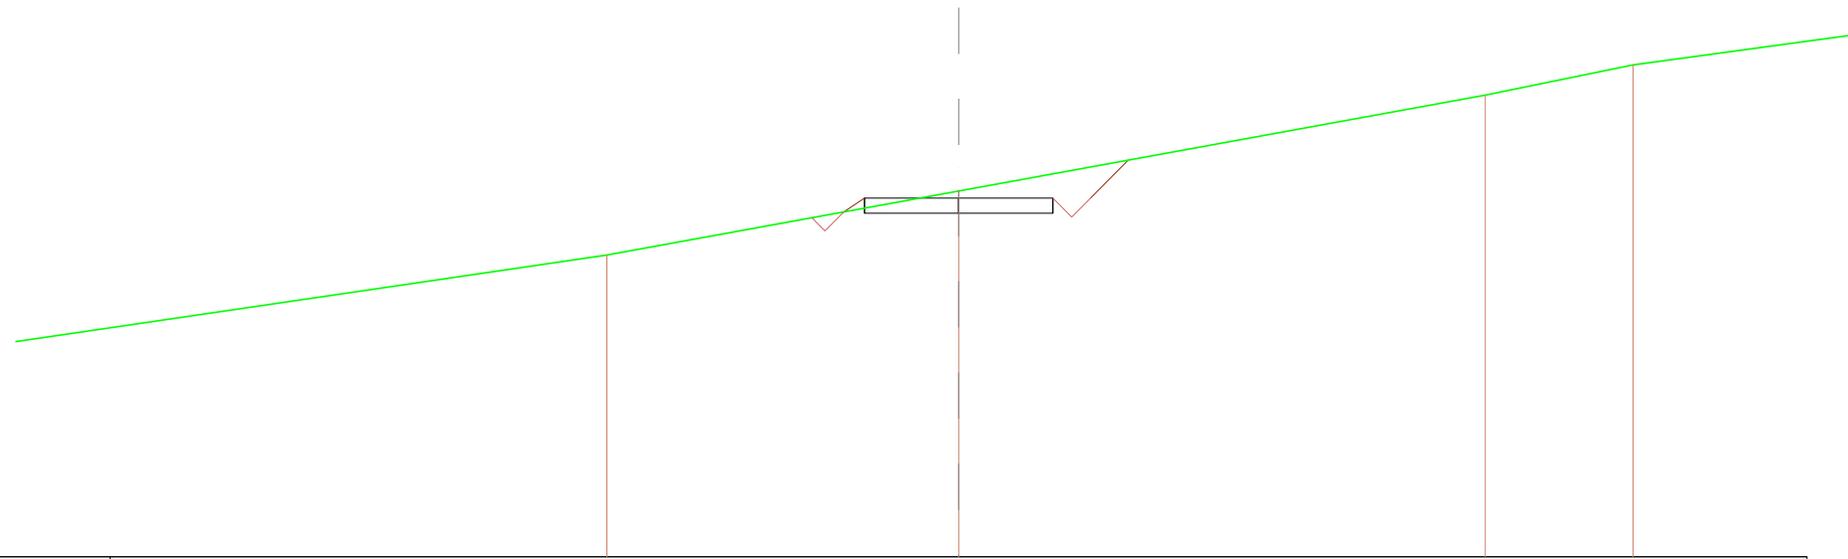

QUOTE TERRENO		470,000		471,084		474,203		475,000
DIST.PARZIALI TERRENO			9,334			13,965		3,916
QUOTE PROGETTO			470,881	471,100 471,500	471,100 471,500	471,100 471,500		
DIST.PARZIALI PROGETTO			1,397	2,500	2,500			
QUOTE FINITO			471,134 471,500			471,500 471,000 471,500	472,495	
DIST. PARZIALI FINITO			0,889	5,000		0,889 0,994		

SCAVI E BONIFICHE	
STERRO	4,079 m ²
FOSSO	0,178 m ²
SOVRASTRUTTURA STRADALE	
CASSONETTO	5,000 m

SEZIONE N.: 5
 QT. PROGETTO: 471,901
 DIST.PROG.: 75,000
 DIST.PREC.: 7,011
 DIST.SUCC.: 25,000

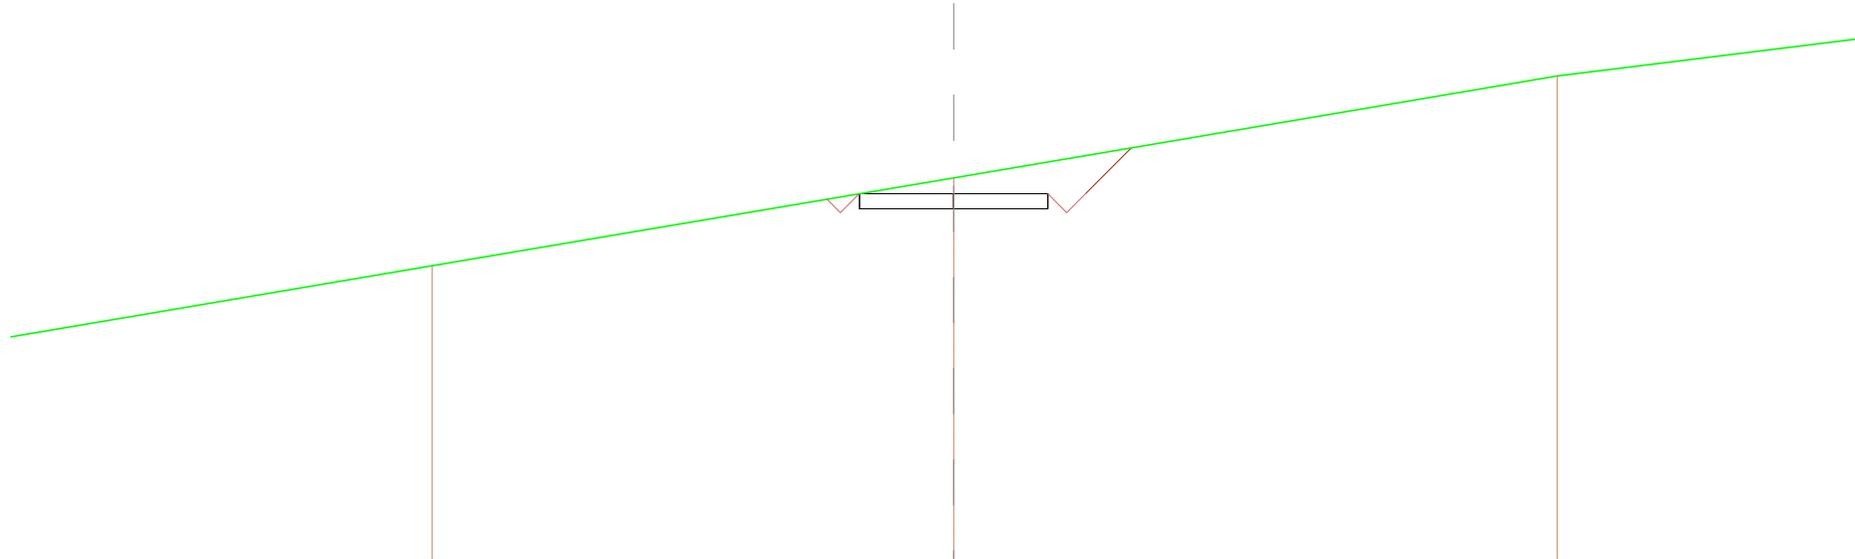

SCALA 1:200

QT.RIF. 462,268


QUOTE TERRENO		470,000		472,317		475,000	
DIST.PARZIALI TERRENO			13,835			16,005	
QUOTE PROGETTO				471,764	471,801	471,801	
DIST.PARZIALI PROGETTO				0,035	2,600	2,600	
QUOTE FINITO				471,887	471,901	471,901	
DIST. PARZIALI FINITO					5,000	0,000	1,204

SCAVI E BONIFICHE	
STERRO	4,171 m ²
SOVRASTRUTTURA STRADALE	
CASSONETTO	5,000 m

SEZIONE N.: 6
 QT. PROGETTO: 472,575
 DIST.PROG.: 100,000
 DIST.PREC.: 25,000
 DIST.SUCC.: 10,973

SCALA 1:200

QT.RIF. 462,795

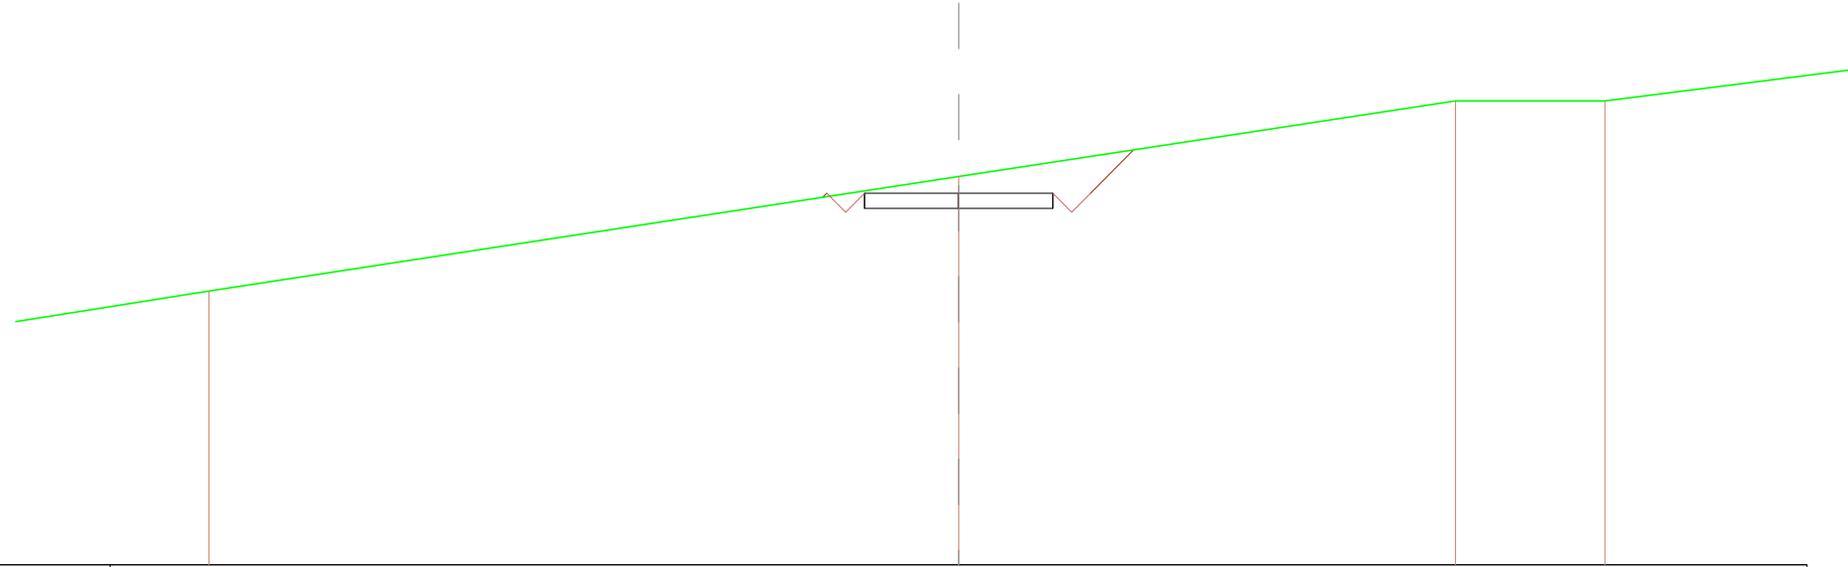

QUOTE TERRENO		470.000		473.000		475.000		475.000
DIST.PARZIALI TERRENO			18,860			13,176		3,867
QUOTE PROGETTO				472.175 472.575		472.175 472.575		472.175 472.575
DIST.PARZIALI PROGETTO				2,600		2,600		
QUOTE FINITO				472.462 472.575 472.075 472.575		472.575 472.075 472.575		473.710
DIST. PARZIALI FINITO				0,000 0,000		5,000		0,000 1,136

SCAVI E BONIFICHE	
STERRO	3,730 m ²
SOVRASTRUTTURA STRADALE	
CASSONETTO	5,000 m

SEZIONE N.: 7
 QT. PROGETTO: 472,476
 DIST.PROG.: 110,973
 DIST.PREC.: 10,973
 DIST.SUCC.: 14,027


SCALA 1:200

QT.RIF. 462,883

QUOTE TERRENO	470,000	470,783	472,821	473,578	475,000	475,000	475,202
DIST.PARZIALI TERRENO	5,072	16,110	5,473	11,247	1,822		
QUOTE PROGETTO			472,078 472,478	472,078 472,478	472,078 472,478		
DIST.PARZIALI PROGETTO			2,600	2,600			
QUOTE FINITO			473,320 472,478 471,978 472,478		472,478 471,978 472,478	473,438	
DIST. PARZIALI FINITO			0,800 0,800	5,000	0,800 0,800	0,982	

SCAVI E BONIFICHE	
STERRO	4,036 m ²
SOVRASTRUTTURA STRADALE	
CASSONETTO	5,000 m

SEZIONE N.: 8
 QT. PROGETTO: 471,998
 DIST.PROG.: 125,000
 DIST.PREC.: 14,027
 DIST.SUCC.: 25,000

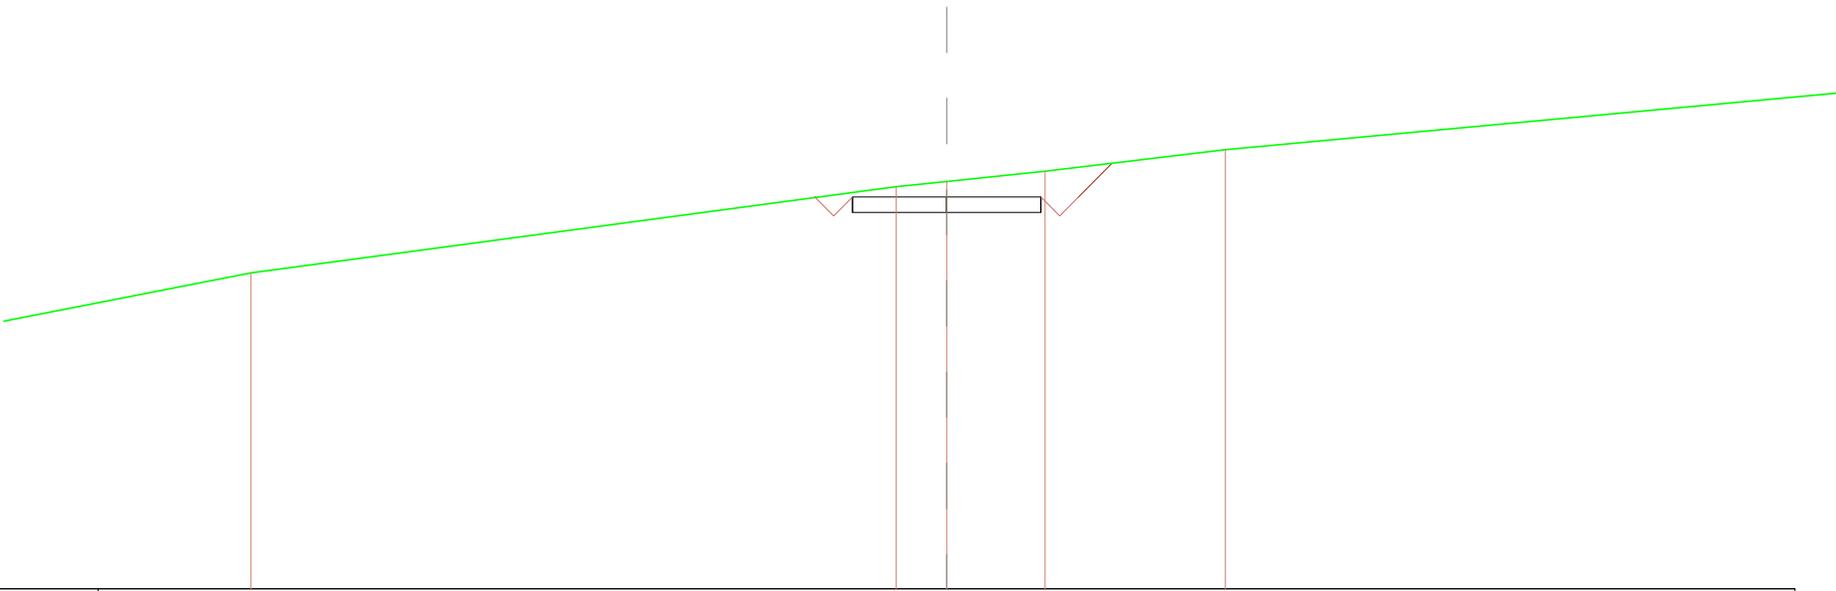


SCALA 1:200
 QT.RIF. 461,690

QUOTE TERRENO	470,000		472,273	472,409	472,675	473,247
DIST.PARZIALI TERRENO	17,115		1,334	2,608	4,783	
QUOTE PROGETTO			471,998 471,998	471,998 471,998	471,998 471,998	
DIST.PARZIALI PROGETTO			2,600	2,600		
QUOTE FINITO			471,994 471,998 471,998		471,998 471,998 471,998	472,000
DIST. PARZIALI FINITO			0,000 0,000	5,000	0,000 0,000	0,000

SCAVI E BONIFICHE	
STERRO	4,221 m ²
SOVRASTRUTTURA STRADALE	
CASSONETTO	5,000 m

SEZIONE N.: 9
 QT. PROGETTO: 470,727
 DIST.PROG.: 150,000
 DIST.PREC.: 25,000
 DIST.SUCC.: 12,771

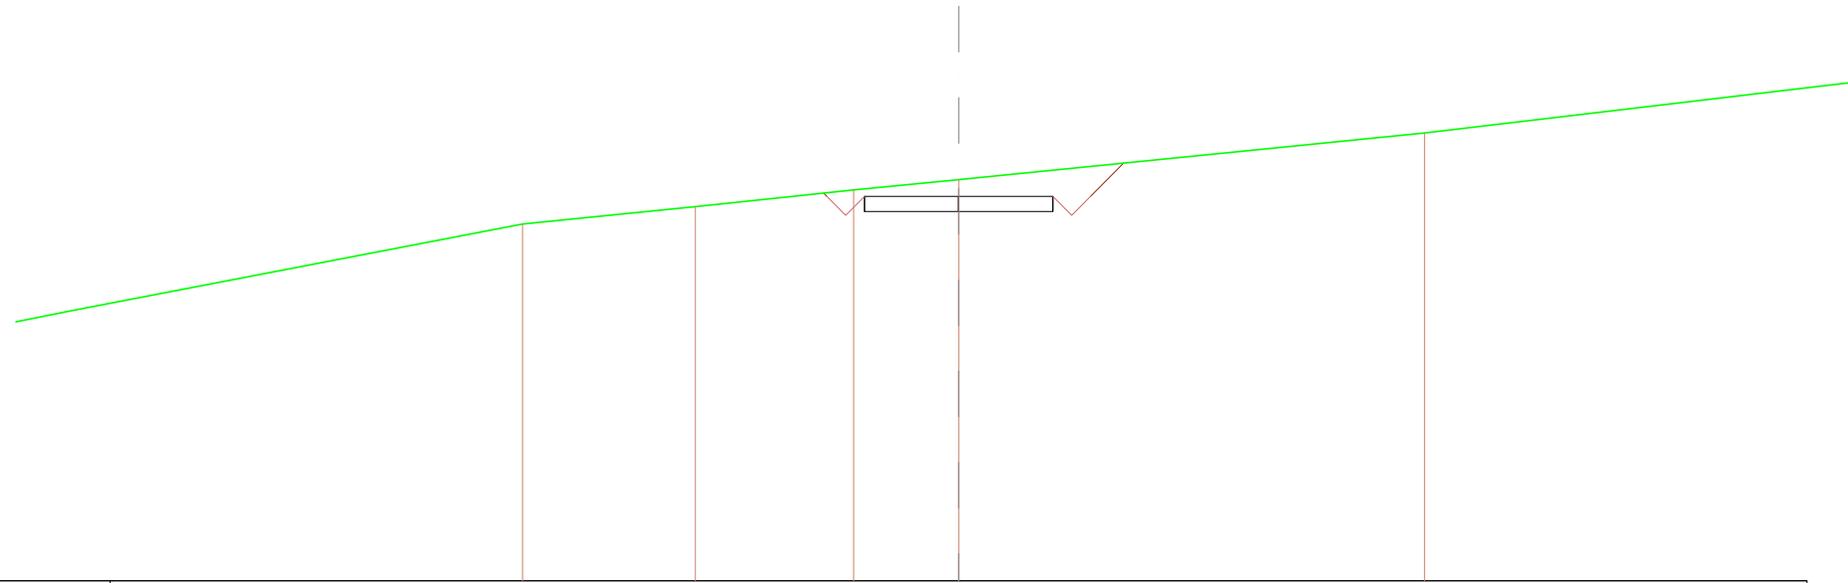

SCALA 1:200

QT.RIF. 460,612


QUOTE TERRENO		470,000	470,466	470,686	471,172	472,368	
DIST.PARZIALI TERRENO		4,575	4,186	2,788	12,354		
QUOTE PROGETTO				470,527 470,727	470,527 470,727	470,527 470,727	
DIST.PARZIALI PROGETTO				2,600	2,600		
QUOTE FINITO				470,612 470,727 470,727	470,727	470,227 470,727 471,606	
DIST. PARZIALI FINITO				0,600 0,600	5,000	0,600 0,678	

SCAVI E BONIFICHE	
STERRO	3,877 m ²
SOVRASTRUTTURA STRADALE	
CASSONETTO	5,000 m

SEZIONE N.: 10
 QT. PROGETTO: 470,077
 DIST.PROG.: 162,771
 DIST.PREC.: 12,771
 DIST.SUCC.: 12,229

SCALA 1:200

QT.RIF. 459,838

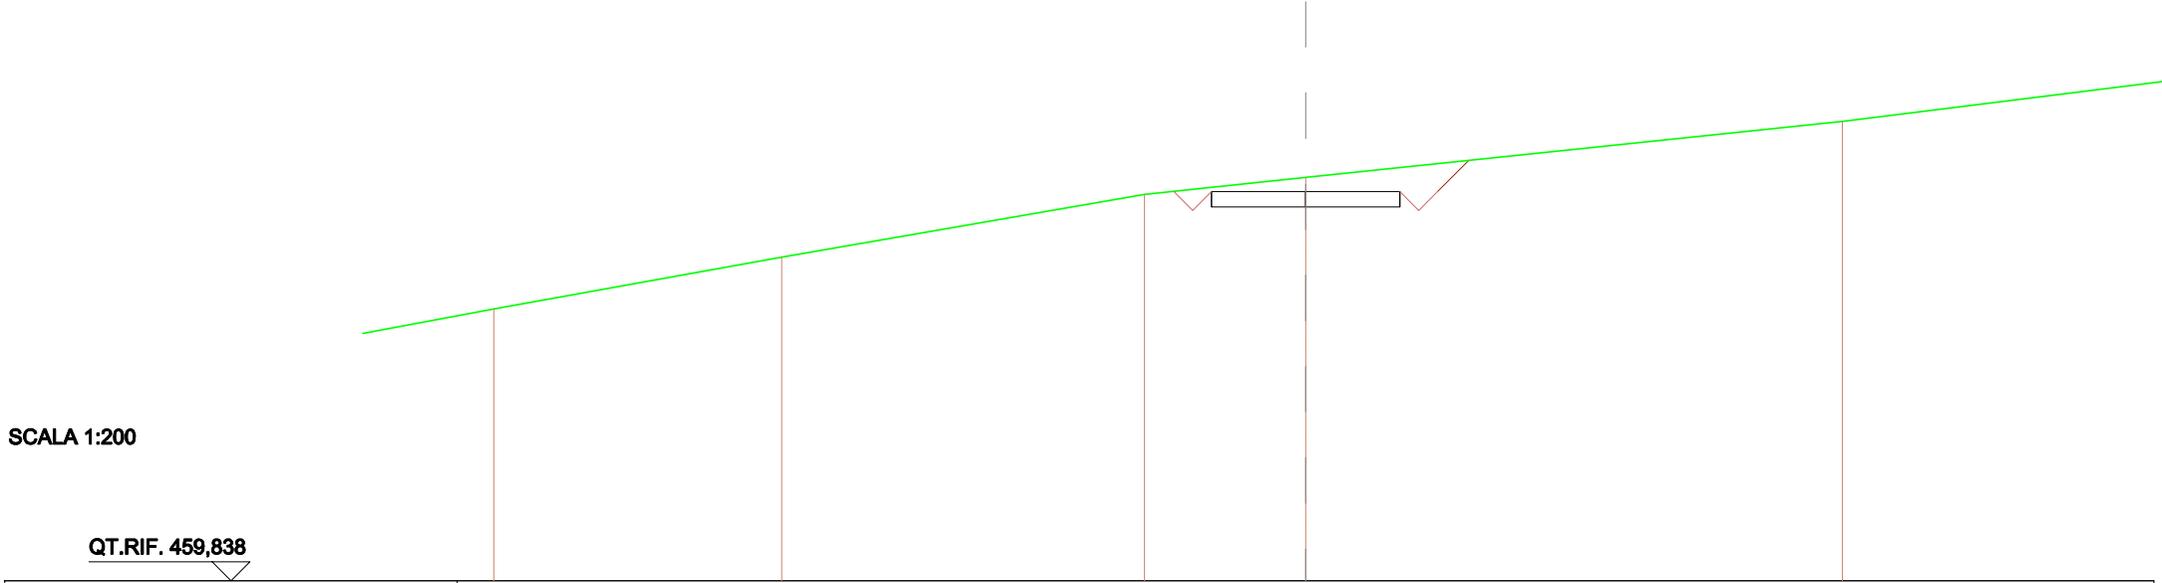


QUOTE TERRENO		468,365	470,000	470,465	471,926	
DIST.PARZIALI TERRENO		9,811	4,278	14,230		
QUOTE PROGETTO			469,877 470,077	469,877 470,077	469,877 470,077	
DIST.PARZIALI PROGETTO			2,600	2,600		
QUOTE FINITO			470,082 469,877 470,077	470,077	470,077 469,577 470,077	470,902
DIST. PARZIALI FINITO			0,200 0,200	5,000	0,200 0,200	0,204

SCAVI E BONIFICHE	
STERRO	2,518 m ²
FOSSO	0,176 m ²
SOVRASTRUTTURA STRADALE	
CASSONETTO	5,000 m

SEZIONE N.: 11
 QT. PROGETTO: 469,455
 DIST.PROG.: 175,000
 DIST.PREC.: 12,229
 DIST.SUCC.: 25,000

SCALA 1:200


QT.RIF. 458,960

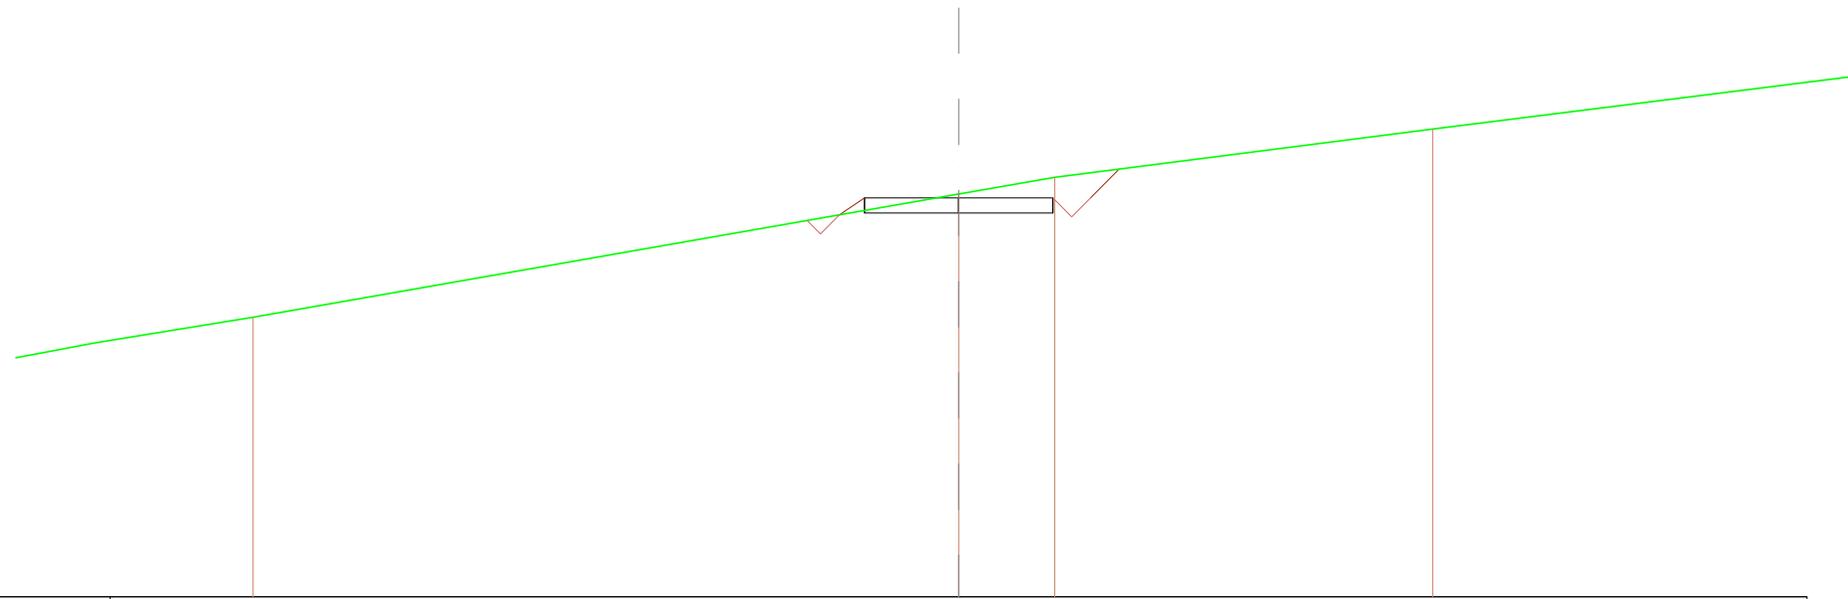

QUOTE TERRENO		466,316			468,059	470,000		471,271
DIST.PARZIALI TERRENO		16,709			2,549		10,023	
QUOTE PROGETTO			466,082	469,095 469,455	469,095 469,455	469,095 469,455		
DIST.PARZIALI PROGETTO			1,820	2,600	2,600			
QUOTE FINITO			466,010 468,455			468,455 468,925 469,455	470,217	
DIST. PARZIALI FINITO			0,667	5,000		0,500 0,500 0,782		

SCAVI E BONIFICHE	
STERRO	3,129 m ²
FOSSO	0,175 m ²
SOVRASTRUTTURA STRADALE	
CASSONETTO	5,000 m

SEZIONE N.: 12
 QT. PROGETTO: 468,386
 DIST.PROG.: 200,000
 DIST.PREC.: 25,000
 DIST.SUCC.: 25,000

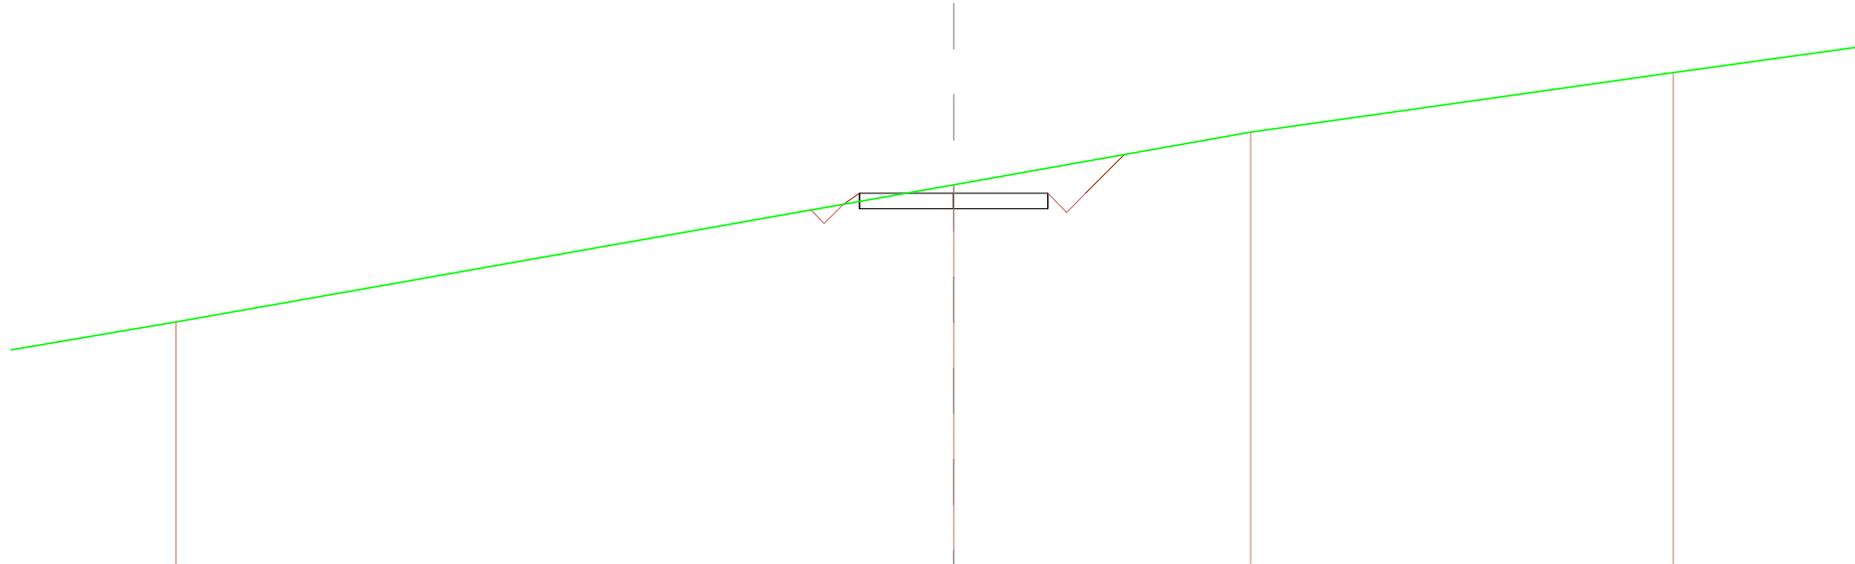


SCALA 1:200

QT.RIF. 458,613

QUOTE TERRENO	468,000		468,611		470,000		471,862
DIST.PARZIALI TERRENO		20,621		7,676		11,205	
QUOTE PROGETTO			467,849 467,898 468,386		467,898 468,386		467,898 468,386
DIST.PARZIALI PROGETTO			1,284	2,600	2,600		
QUOTE FINITO			468,098 468,386		468,386 467,898 468,386		468,409
DIST. PARZIALI FINITO			0,488	5,000	0,488 0,488	1,022	

SCAVI E BONIFICHE	
STERRO	2,320 m ²
FOSSO	0,183 m ²
SOVRASTRUTTURA STRADALE	
CASSONETTO	5,000 m

SEZIONE N.: 14
 QT. PROGETTO: 467,382
 DIST.PROG.: 239,280
 DIST.PREC.: 14,280
 DIST.SUCC.: 10,720

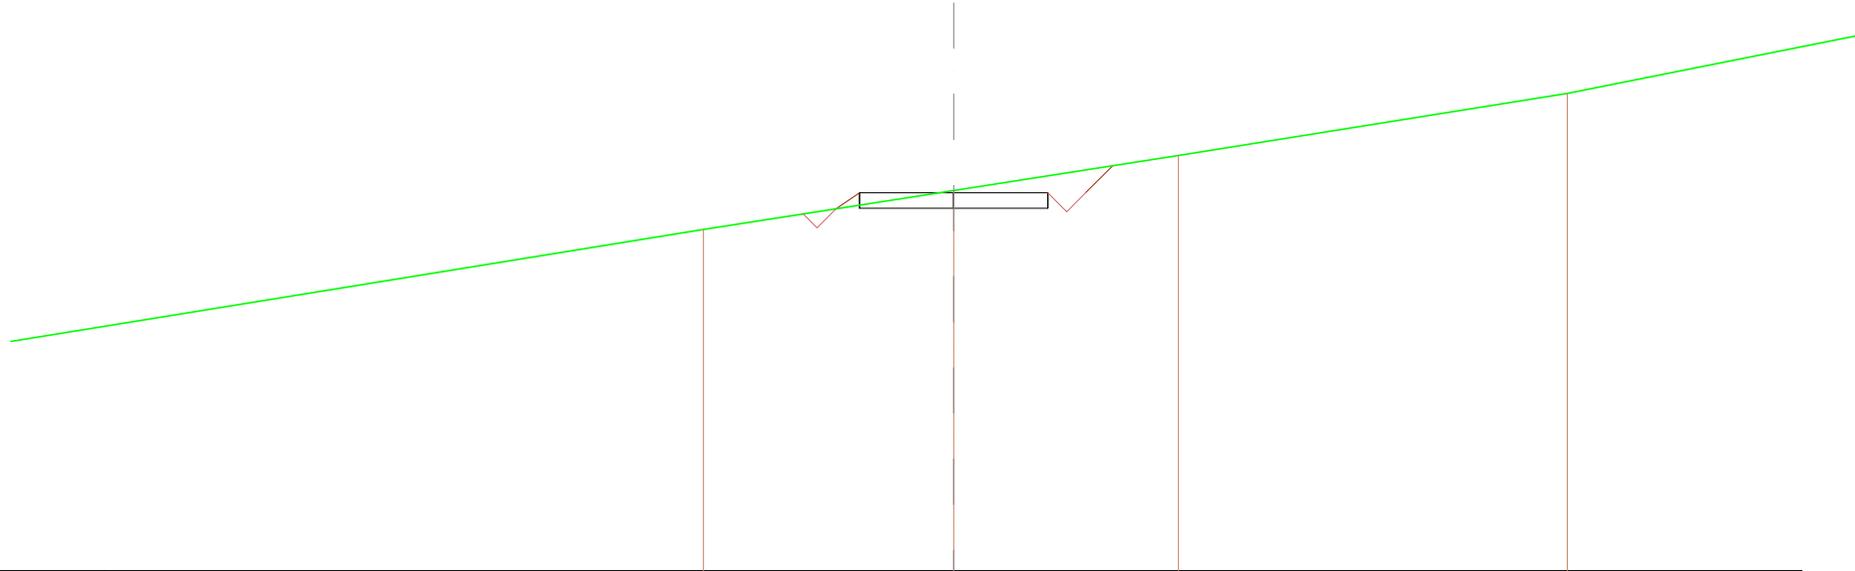


SCALA 1:200

QT.RIF. 457,438

QUOTE TERRENO		466,423		467,446		468,365		470,000
DIST.PARZIALI TERRENO			6,634		5,904		10,309	
QUOTE PROGETTO			466,690	466,882 467,382	466,882 467,382	466,882 467,382		
DIST.PARZIALI PROGETTO			1,493	2,600	2,600			
QUOTE FINITO			466,904	467,382		467,382	466,882 467,382	466,095
DIST. PARZIALI FINITO			0,627	5,000		0,600	0,774	

SCAVI E BONIFICHE	
STERRO	1,753 m ²
FOSSO	0,180 m ²
RILEVATI	
RILEVATO	0,010 m ²
SOVRASTRUTTURA STRADALE	
CASSONETTO	5,000 m

SEZIONE N.: 15
 QT. PROGETTO: 467,434
 DIST.PROG.: 250,000
 DIST.PREC.: 10,720
 DIST.SUCC.: 25,000

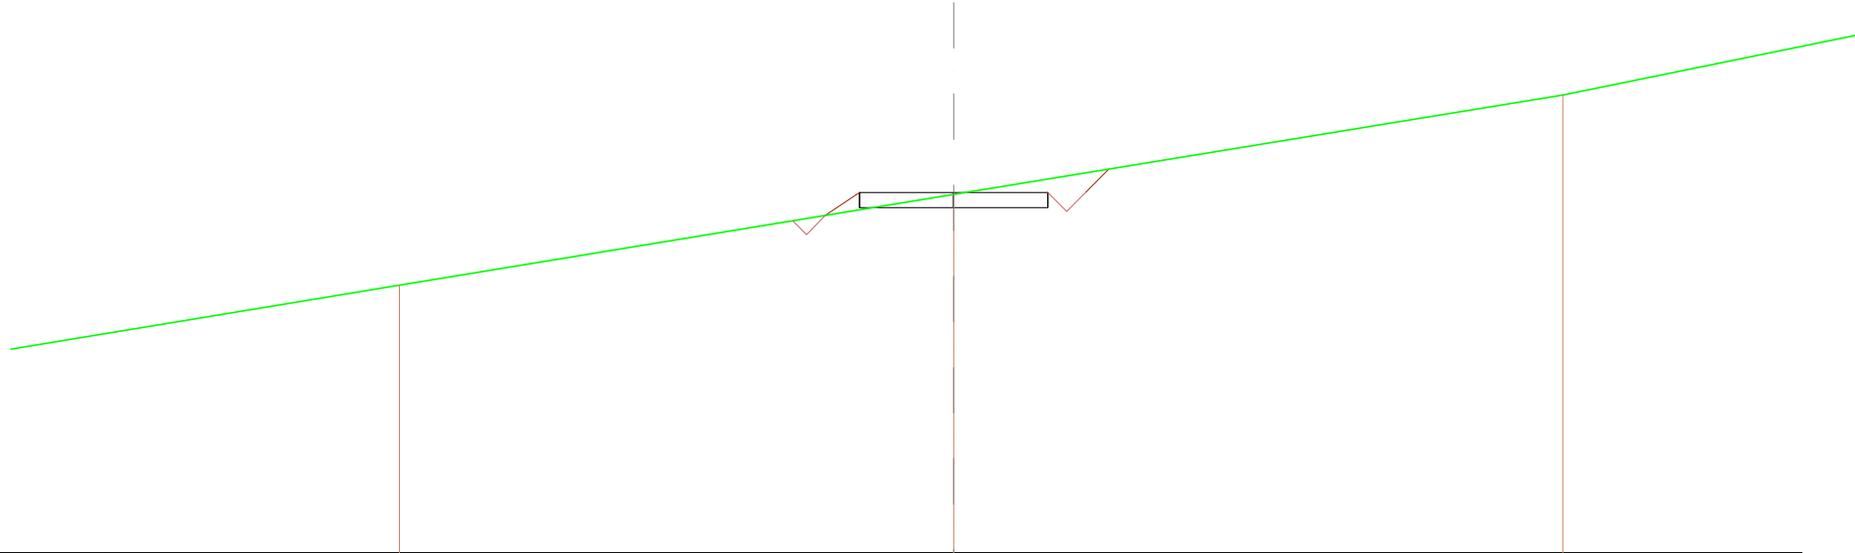

SCALA 1:200

QT.RIF. 457,955


QUOTE TERRENO		465.000		467.383		470.002	
DIST.PARZIALI TERRENO			14,688			16,157	
QUOTE PROGETTO				469,891	467,434 467,434	467,434 467,434	467,434 467,434
DIST.PARZIALI PROGETTO				1,785	2,600	2,600	
QUOTE FINITO				466,831	467,434		467,434 466,834 467,434 466,050
DIST. PARZIALI FINITO				0,905	5,000		0,580 0,580 0,518

SCAVI E BONIFICHE	
STERRO	2,508 m ²
FOSSO	0,165 m ²
RILEVATI	
RILEVATO	0,000 m ²
SOVRASTRUTTURA STRADALE	
CASSONETTO	5,000 m

SEZIONE N.: 16
 QT. PROGETTO: 468,360
 DIST.PROG.: 275,000
 DIST.PREC.: 25,000
 DIST.SUCC.: 8,910

SCALA 1:200

QT.RIF. 459,229

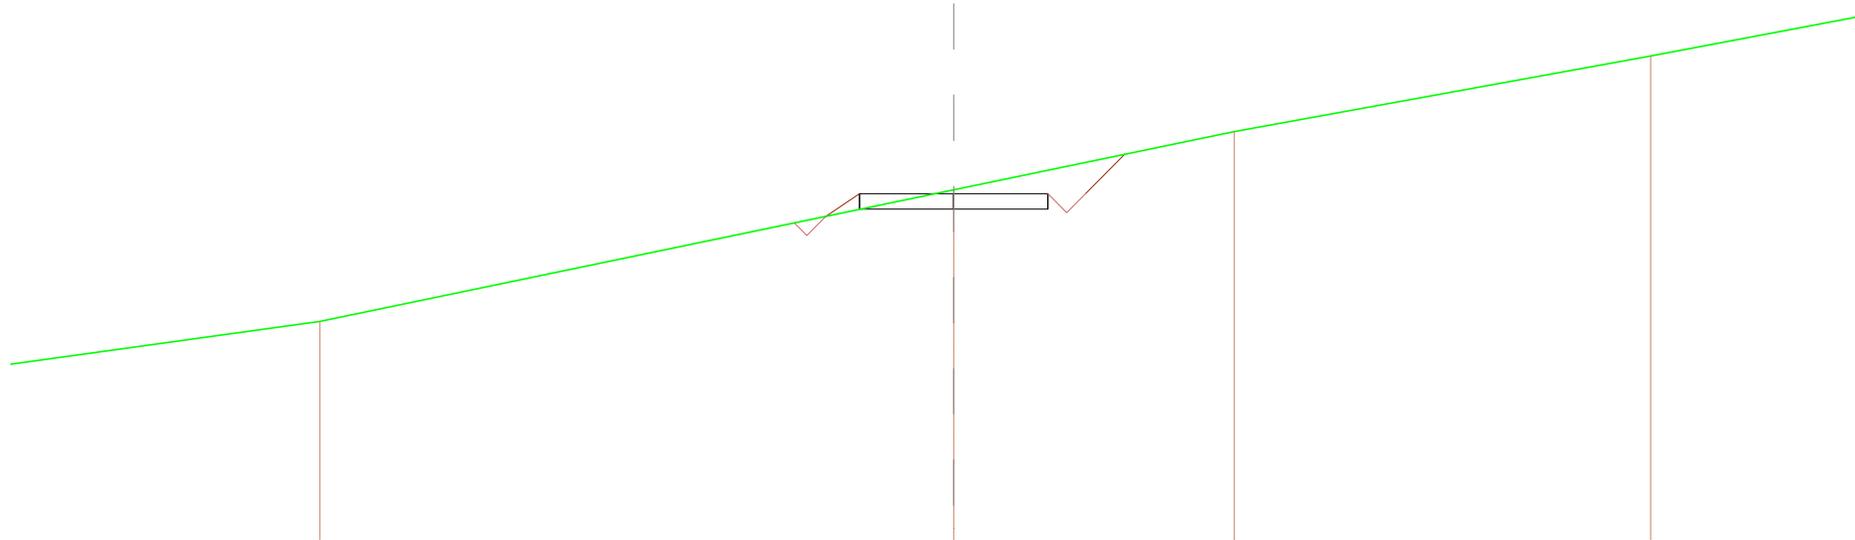


QUOTE TERRENO		466,000		468,461		470,000		471,964
DIST.PARZIALI TERRENO			16,802			7,443		11,038
QUOTE PROGETTO			467,590	467,590 468,360	467,590 468,360	467,590 468,360		
DIST.PARZIALI PROGETTO			1,727	2,600	2,600			
QUOTE FINITO			467,761	468,360		468,360 467,590 468,360	468,400	
DIST. PARZIALI FINITO			0,888	5,000		0,666 0,000	1,040	

SCAVI E BONIFICHE	
STERRO	4,947 m ²
SOVRASTRUTTURA STRADALE	
CASSONETTO	5,000 m

SEZIONE N.: 17
 QT. PROGETTO: 468,628
 DIST.PROG.: 283,910
 DIST.PREC.: 8,910
 DIST.SUCC.: 11,953

SCALA 1:200

QT.RIF. 458,283

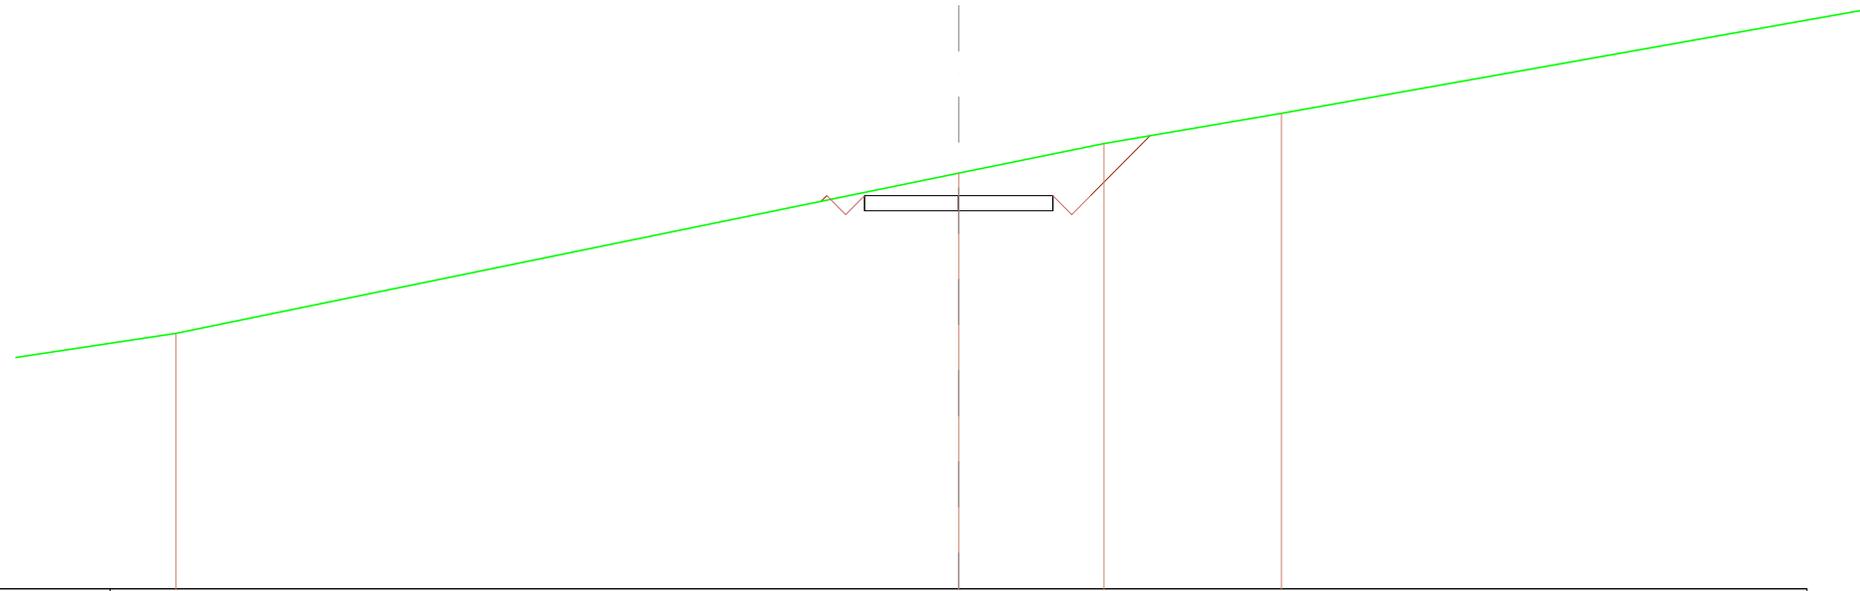


QUOTE TERRENO	466,000		468,217	470,000	470,795
DIST.PARZIALI TERRENO		20,762		3,851	4,713
QUOTE PROGETTO			468,228 468,628	468,228 468,628	468,228 468,628
DIST.PARZIALI PROGETTO			2,600	2,600	
QUOTE FINITO			468,476 468,628 468,128 468,628	468,628 468,128 468,628	470,207
DIST. PARZIALI FINITO			0,000 0,000	5,000	0,000 1,579

SCAVI E BONIFICHE	
STERRO	8,508 m ²
SOVRASTRUTTURA STRADALE	
CASSONETTO	5,000 m

SEZIONE N.: 18
 QT. PROGETTO: 468,738
 DIST.PROG.: 295,862
 DIST.PREC.: 11,953
 DIST.SUCC.: 4,138

SCALA 1:200


QT.RIF. 458,963

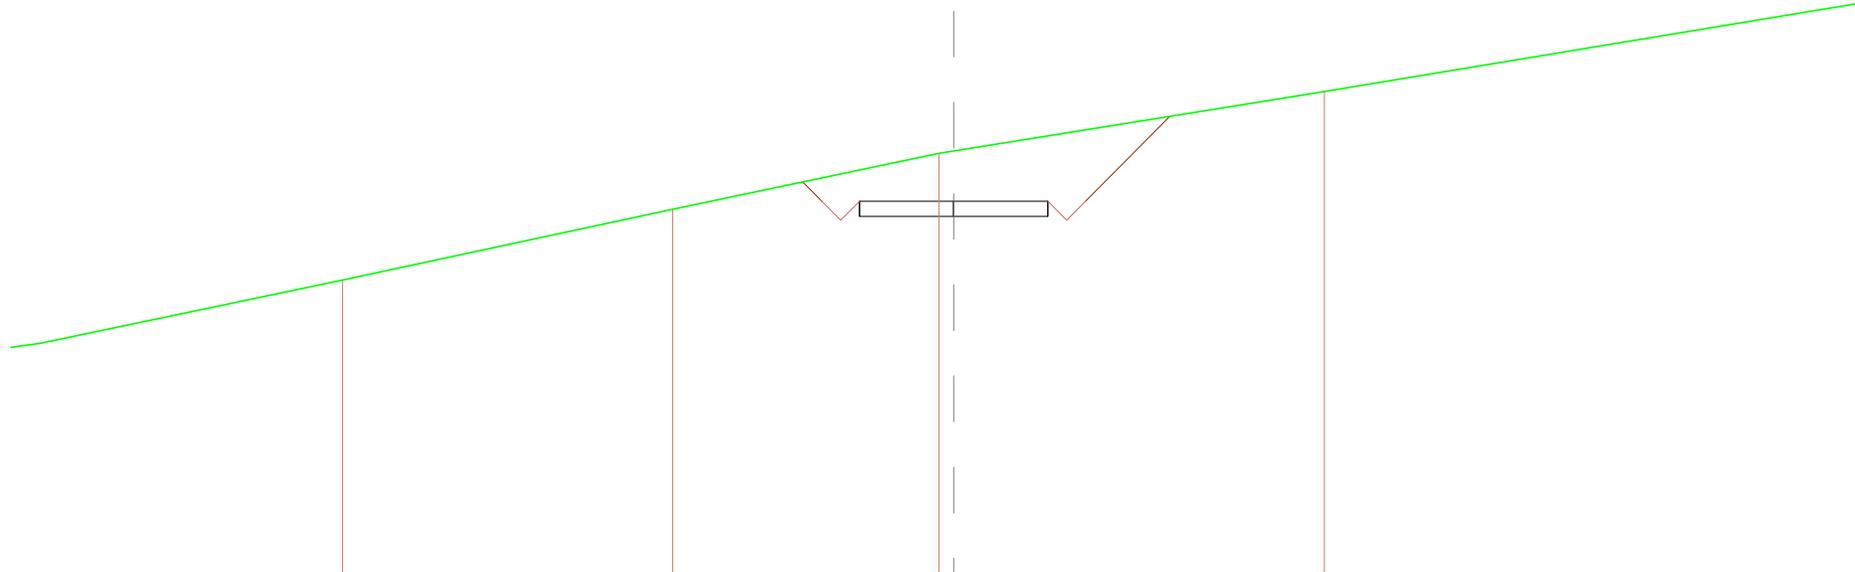

QUOTE TERRENO		468,091	468,254	470,000 470,082	471,627
DIST.PARZIALI TERRENO		8,754	7,063	0,590	9,832
QUOTE PROGETTO				468,338 468,738	468,338 468,738
DIST.PARZIALI PROGETTO				2,500	2,500
QUOTE FINITO				468,244 468,738 468,238 468,738	468,738 468,238 468,738
DIST. PARZIALI FINITO				0,698 0,500 0,500	5,000 0,500 0,500
					2,237
					470,976

SCAVI E BONIFICHE	
STERRO	9,434 m ²
SOVRASTRUTTURA STRADALE	
CASSONETTO	5,000 m

SEZIONE N.: 19
 QT. PROGETTO: 468,710
 DIST.PROG.: 300,000
 DIST.PREC.: 4,138
 DIST.SUCC.: 15,789

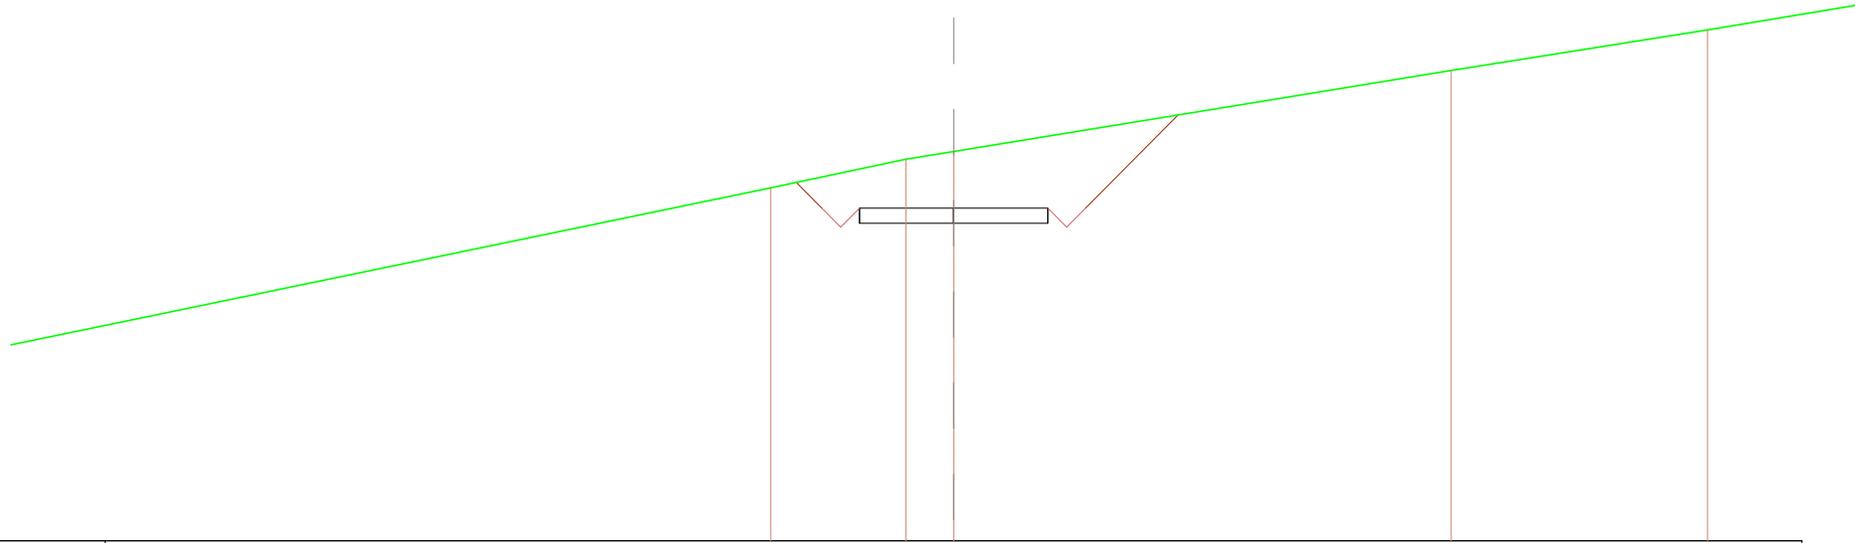


SCALA 1:200

QT.RIF. 459,958

QUOTE TERRENO		468,241		470,000	470,204		472,383		473,404
DIST.PARZIALI TERRENO			3,567		1,267		13,193		6,794
QUOTE PROGETTO			468,210	468,710	468,210	468,710			
DIST.PARZIALI PROGETTO				2,500		2,500			
QUOTE FINITO		468,385	468,710	468,210	468,710		468,710	471,195	
DIST. PARZIALI FINITO		0,075	0,000	0,000	5,000		0,000	2,465	

SCAVI E BONIFICHE	
STERRO	12,689 m ²
SOVRASTRUTTURA STRADALE	
CASSONETTO	5,000 m

SEZIONE N.: 20
 QT. PROGETTO: 468,552
 DIST.PROG.: 315,789
 DIST.PREC.: 15,789
 DIST.SUCC.: 5,490

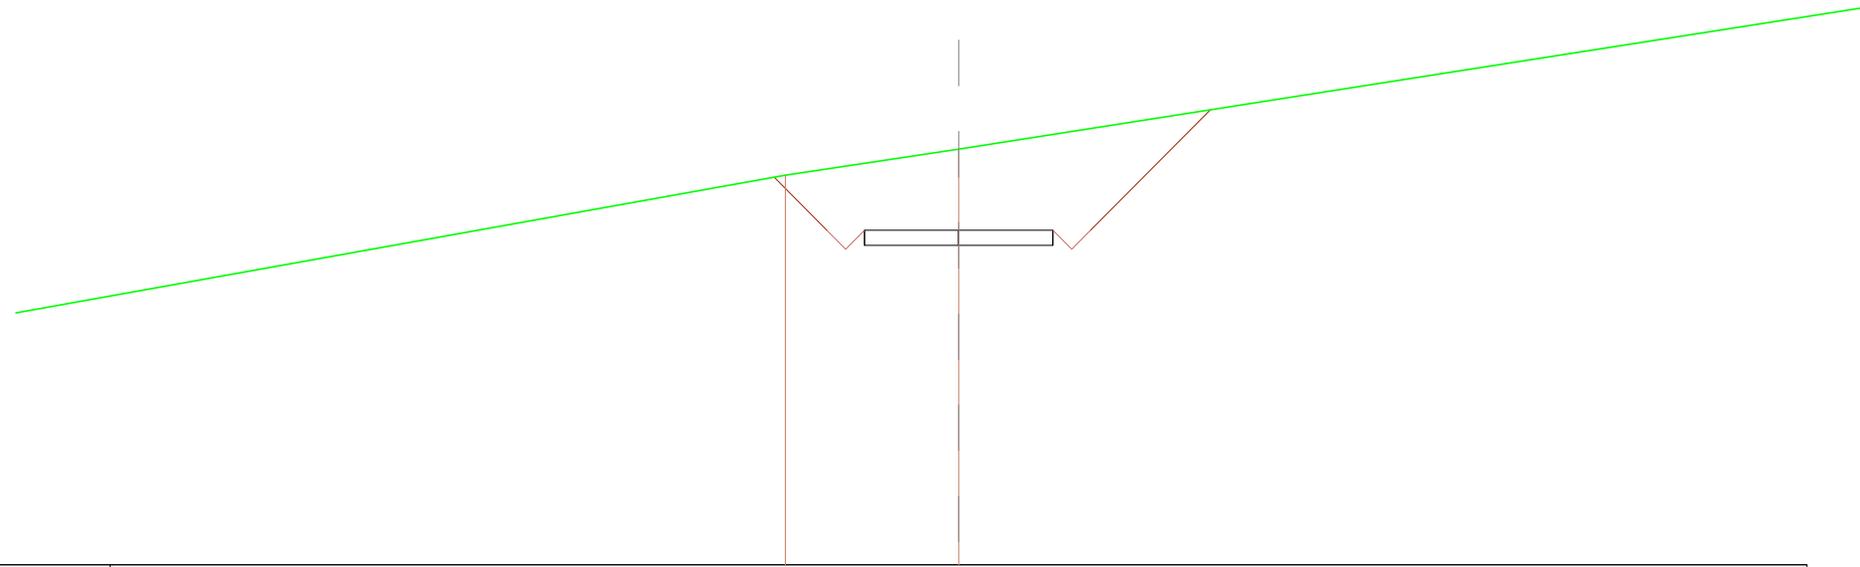


SCALA 1:200

QT.RIF. 459,749

QUOTE TERRENO			470,000		470,086		
DIST.PARZIALI TERRENO				4,596			
QUOTE PROGETTO				468,182	468,182	468,182	468,182
DIST.PARZIALI PROGETTO					2,600	2,600	
QUOTE FINITO		468,947		468,552	468,052	468,552	471,721
DIST. PARZIALI FINITO		1,395	0,000	0,000	5,000	0,000	3,169

SCAVI E BONIFICHE	
STERRO	13,789 m ²
SOVRASTRUTTURA STRADALE	
CASSONETTO	5,000 m

SEZIONE N.: 21
 QT. PROGETTO: 468,497
 DIST.PROG.: 321,278
 DIST.PREC.: 5,490
 DIST.SUCC.: 3,722

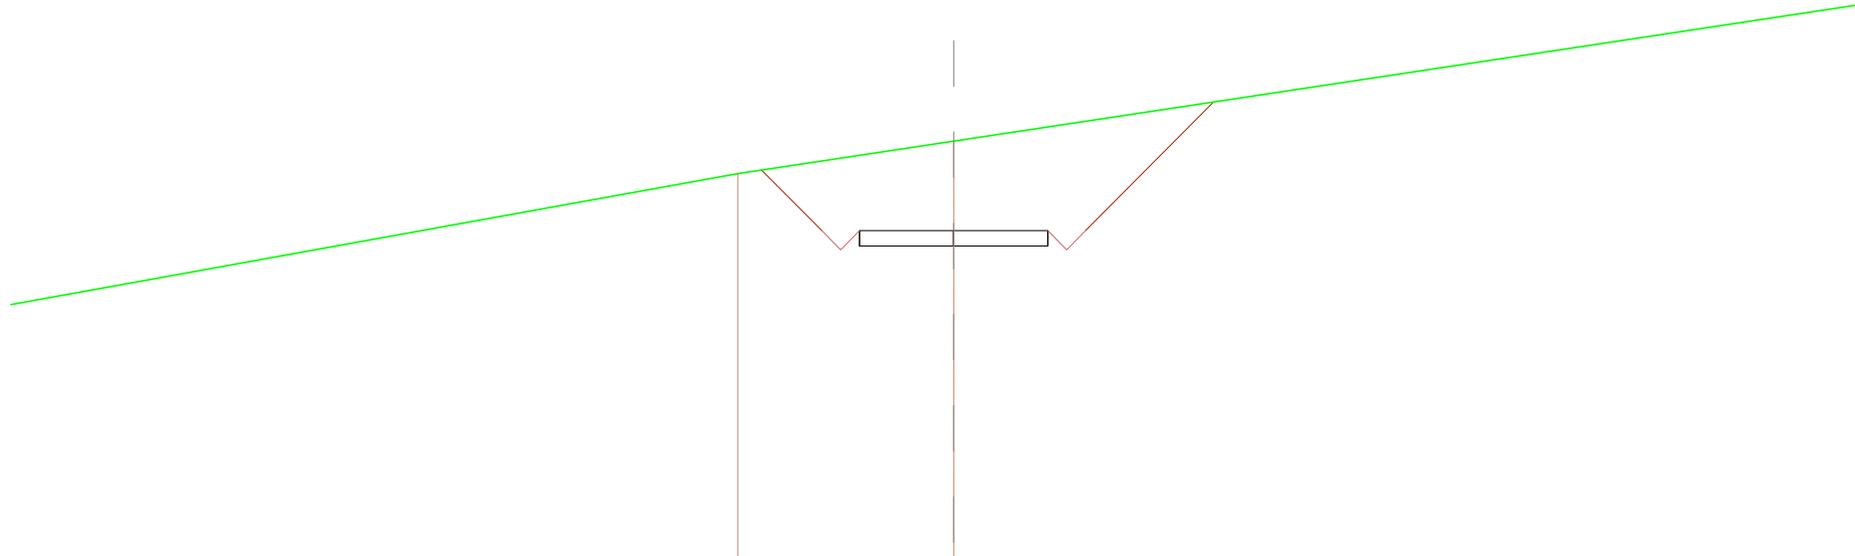

SCALA 1:200

QT.RIF. 459,918


QUOTE TERRENO		470,000		470,065	
DIST.PARZIALI TERRENO			6,726		
QUOTE PROGETTO			468,097 468,497	468,097 468,497	468,097 468,497
DIST.PARZIALI PROGETTO			2,600	2,600	
QUOTE FINITO		470,094	468,497 467,997 468,497	468,497 467,997 468,497	471,094
DIST. PARZIALI FINITO		1,697	0,000 0,000	5,000	0,000 0,000
					3,386

SCAVI E BONIFICHE	
STERRO	14,192 m ²
SOVRASTRUTTURA STRADALE	
CASSONETTO	5,000 m

SEZIONE N.: 22
 QT. PROGETTO: 468,460
 DIST.PROG.: 325,000
 DIST.PREC.: 3,722
 DIST.SUCC.: 6,249

SCALA 1:200

QT.RIF. 460,232

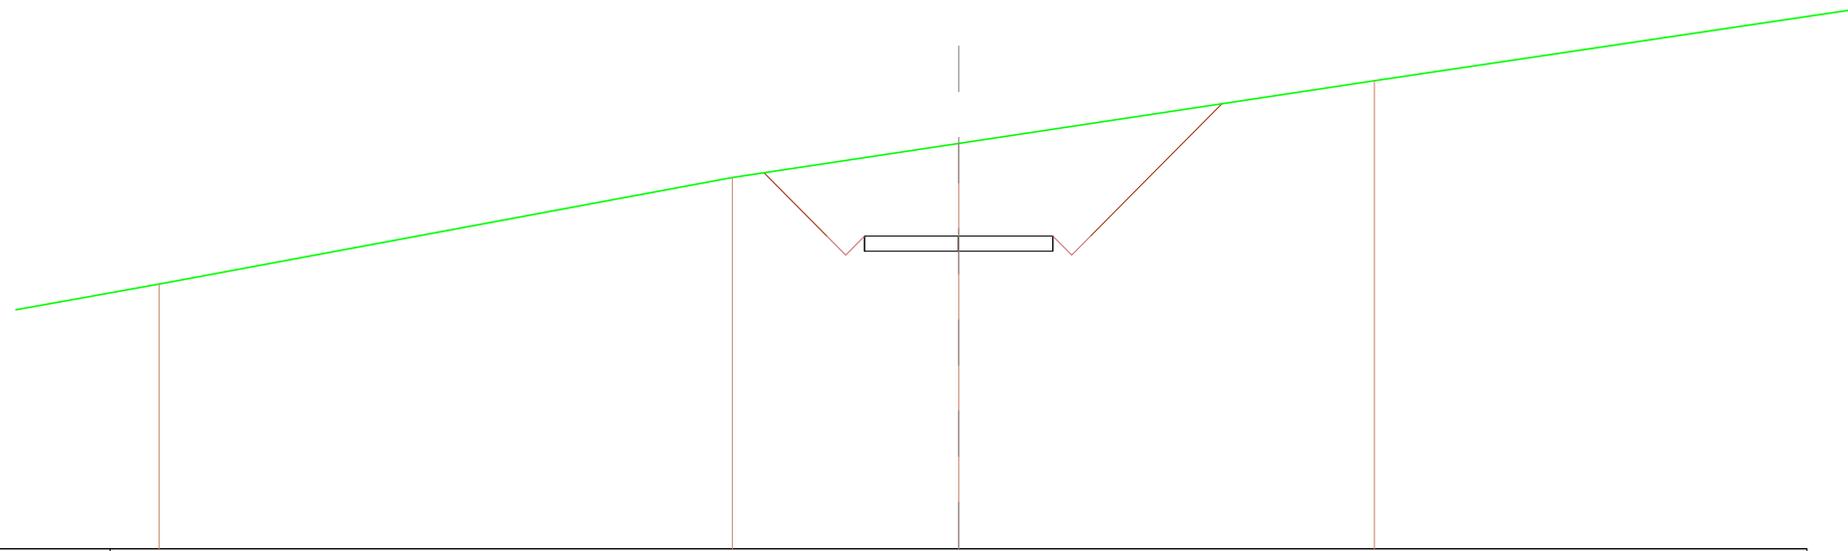


QUOTE TERRENO	467,199	470,000	470,898	472,846
DIST.PARZIALI TERRENO	15,109	6,002	11,021	
QUOTE PROGETTO			468,000 468,460	468,000 468,460
DIST.PARZIALI PROGETTO		2,600	2,600	
QUOTE FINITO		470,125	468,460 467,960 468,460	468,460 467,960 468,460
DIST. PARZIALI FINITO		1,685	5,000	3,484

SCAVI E BONIFICHE	
STERRO	14,385 m ²
SOVRASTRUTTURA STRADALE	
CASSONETTO	5,000 m

SEZIONE N.: 23
 QT. PROGETTO: 468,398
 DIST.PROG.: 331,249
 DIST.PREC.: 6,249
 DIST.SUCC.: 9,953

SCALA 1:200

QT.RIF. 459,874

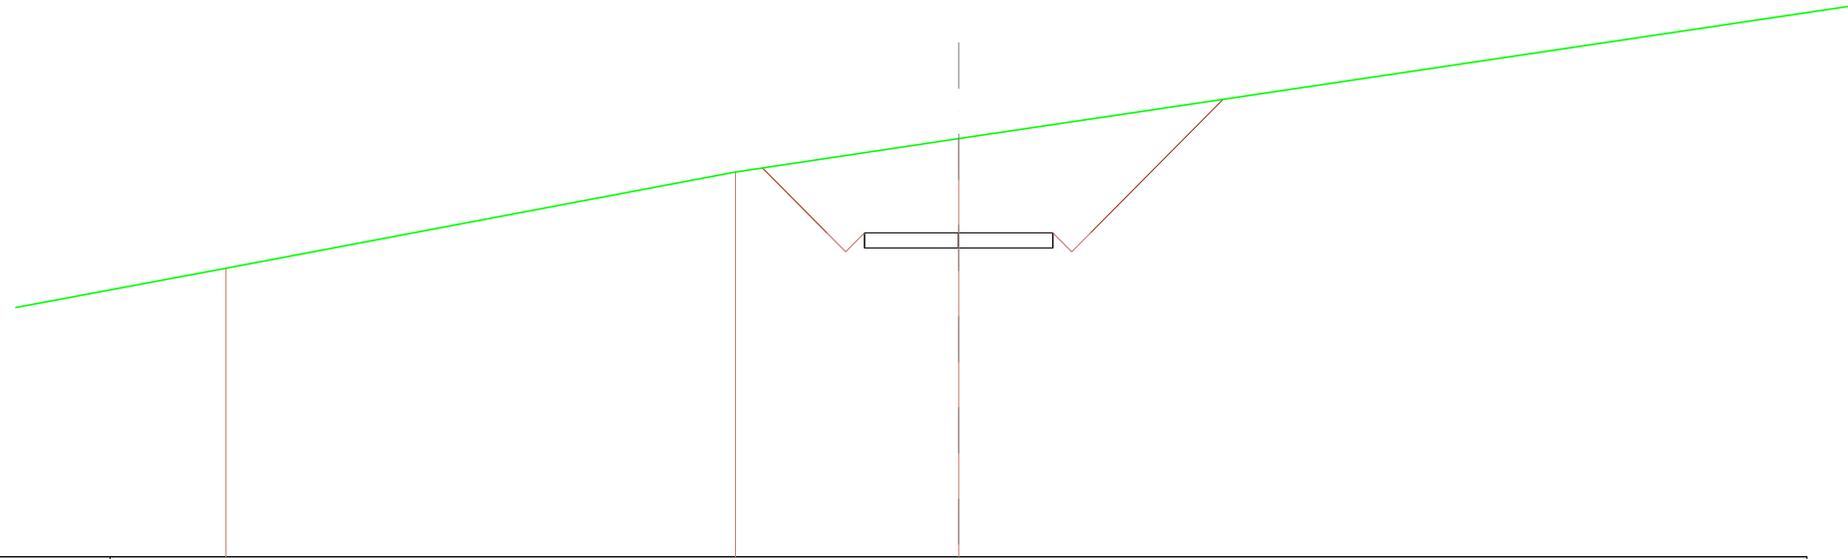


QUOTE TERRENO		467,468	470,000	470,876	
DIST.PARZIALI TERRENO			13,517	5,916	
QUOTE PROGETTO				467,598 468,398	467,598 468,398
DIST.PARZIALI PROGETTO				2,600	2,600
QUOTE FINITO			470,105	468,398 467,598 468,398	468,398 467,598 468,398
DIST. PARZIALI FINITO			1,707	5,000	3,513
					471,910

SCAVI E BONIFICHE	
STERRO	13,692 m ²
SOVRASTRUTTURA STRADALE	
CASSONETTO	5,000 m

SEZIONE N.: 24
 QT. PROGETTO: 468,298
 DIST.PROG.: 341,202
 DIST.PREC.: 9,953
 DIST.SUCC.: 8,798

SCALA 1:200

QT.RIF. 460,542

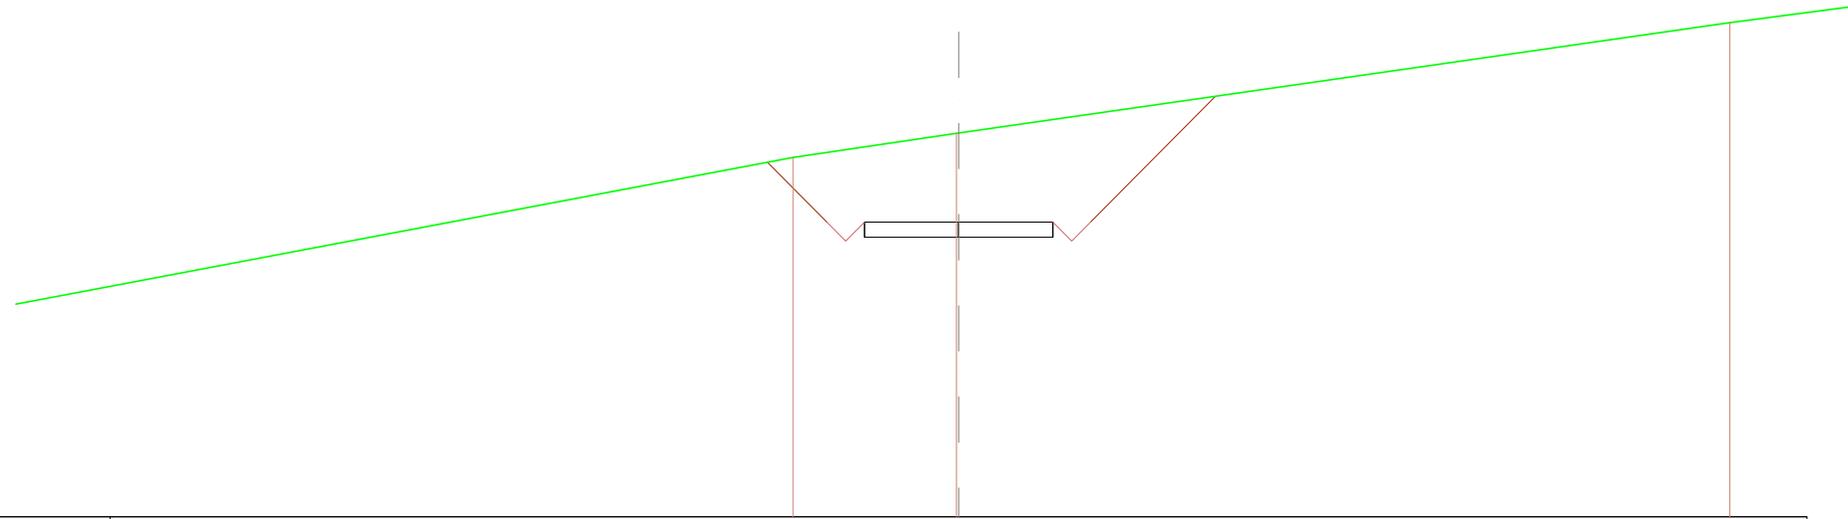


QUOTE TERRENO		470,000		470,630 470,638				473,545
DIST.PARZIALI TERRENO			4,330					20,447
QUOTE PROGETTO			467,898 468,298		467,898 468,298		467,898 468,298	
DIST.PARZIALI PROGETTO			2,600		2,600			
QUOTE FINITO		468,872	468,298 467,798 468,298		468,298 467,798 468,298		471,808	
DIST. PARZIALI FINITO		1,574	0,000 0,000		5,000		0,000 0,000	3,308

SCAVI E BONIFICHE	
STERRO	12,219 m ²
SOVRASTRUTTURA STRADALE	
CASSONETTO	5,000 m

SEZIONE N.: 25
 QT. PROGETTO: 468,210
 DIST.PROG.: 350,000
 DIST.PREC.: 8,798
 DIST.SUCC.: 4,132

SCALA 1:200

QT.RIF. 459,824

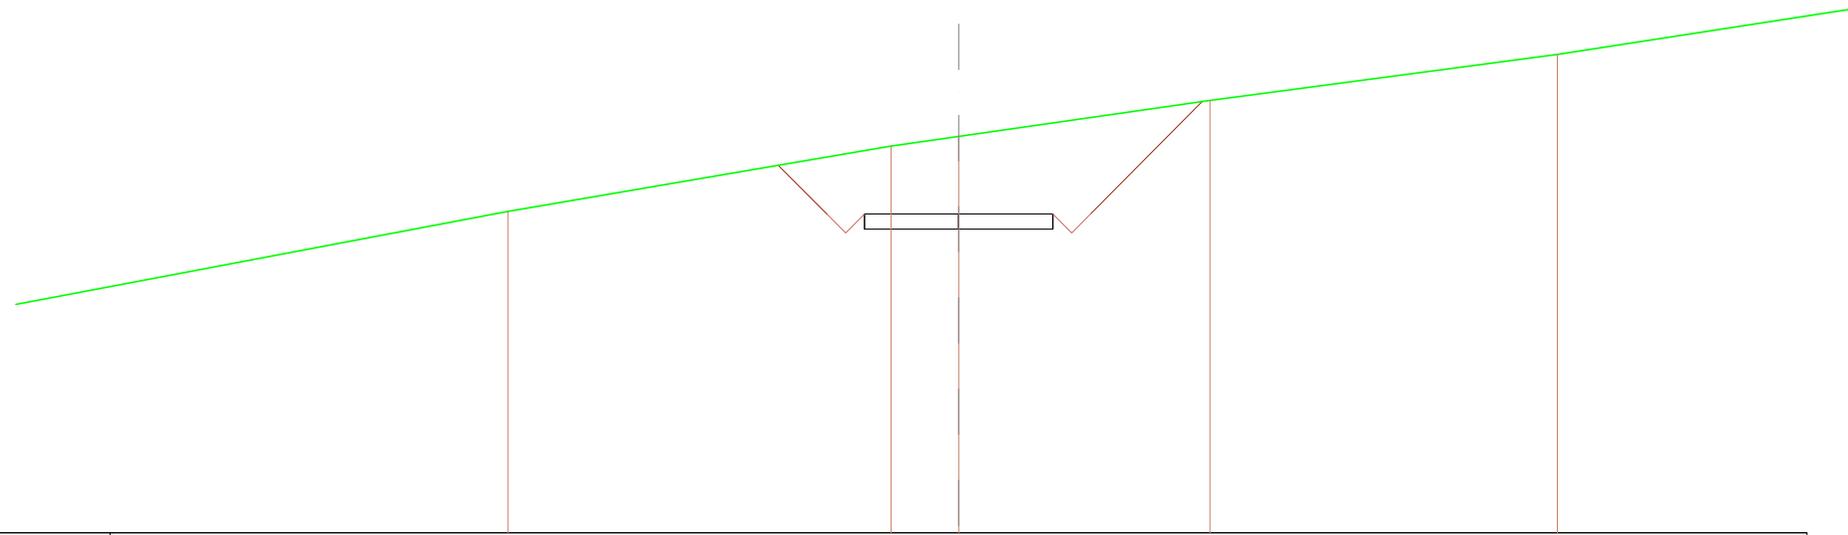


QUOTE TERRENO		468,281		470,000	470,265		471,203		472,410
DIST.PARZIALI TERRENO			10,182		1,795		6,665		9,210
QUOTE PROGETTO				467,810 468,210	467,810 468,210		467,810 468,210		
DIST.PARZIALI PROGETTO				2,600	2,600				
QUOTE FINITO		468,484	468,210 467,710 468,210		468,210	468,210 467,710 468,210		471,174	
DIST. PARZIALI FINITO		1,284	0,500 0,500		5,000	0,500 0,500		2,984	

SCAVI E BONIFICHE	
STERRO	11,438 m ²
SOVRASTRUTTURA STRADALE	
CASSONETTO	5,000 m

SEZIONE N.: 26
 QT. PROGETTO: 468,169
 DIST.PROG.: 354,132
 DIST.PREC.: 4,132
 DIST.SUCC.: 2,000

SCALA 1:200


QT.RIF. 459,206

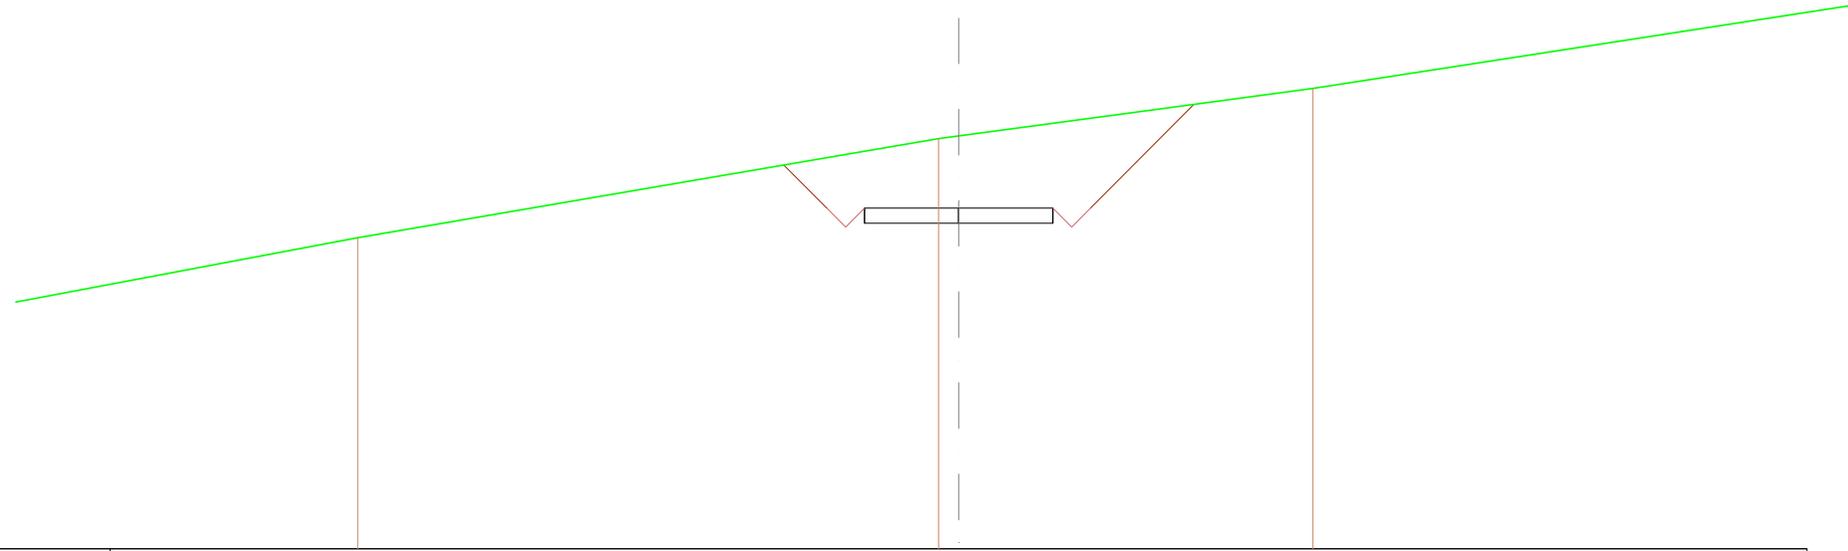

QUOTE TERRENO		467,384		470,000	470,070		471,317
DIST.PARZIALI TERRENO		16,404		0,200		0,387	
QUOTE PROGETTO				467,769	468,169	467,769	468,169
DIST.PARZIALI PROGETTO				2,600		2,600	
QUOTE FINITO			468,305	468,169	467,869	468,169	470,867
DIST. PARZIALI FINITO			1,136	0,000	0,000	5,000	0,000
							2,729

SCAVI E BONIFICHE	
STERRO	10,936 m ²
SOVRASTRUTTURA STRADALE	
CASSONETTO	5,000 m

SEZIONE N.: 27
 QT. PROGETTO: 468,149
 DIST.PROG.: 356,132
 DIST.PREC.: 2,000
 DIST.SUCC.: 1,578

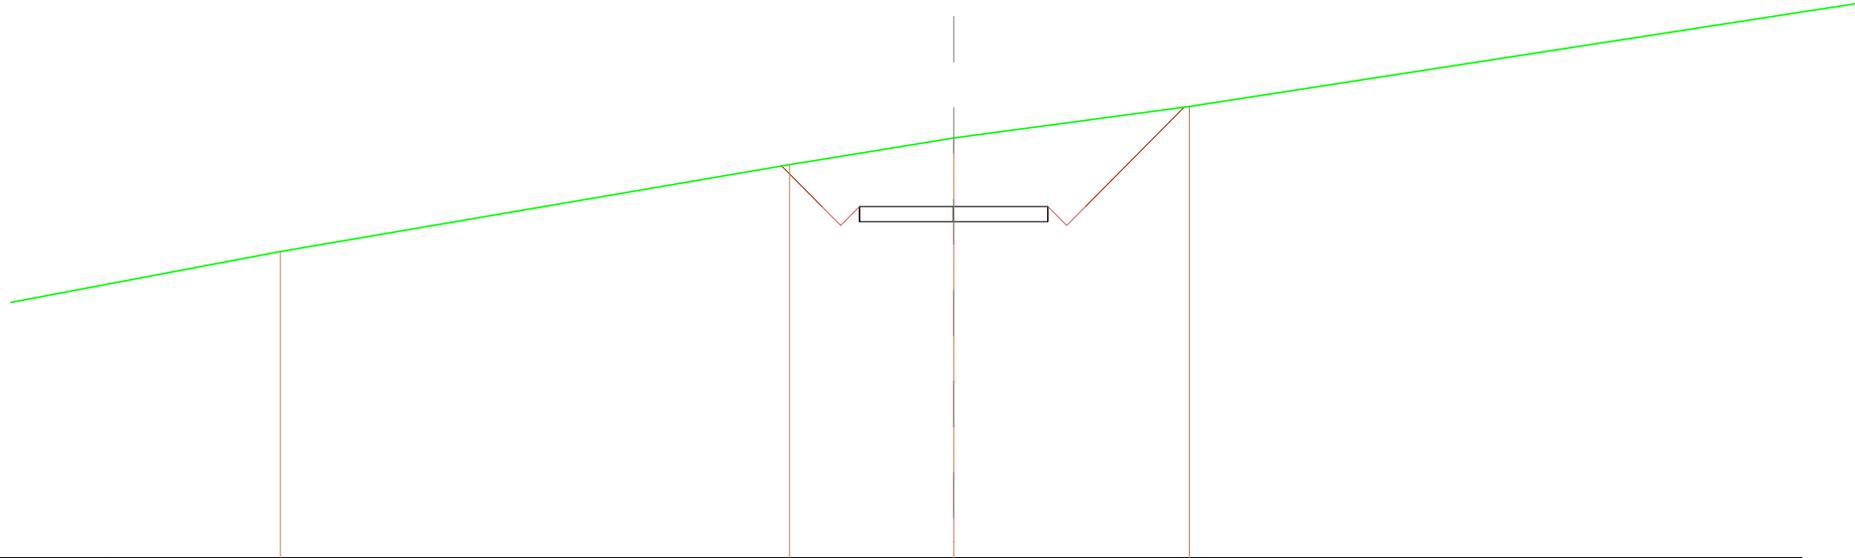


SCALA 1:200

QT.RIF. 458,907

QUOTE TERRENO		468,064		468,200		468,063		470,787
DIST.PARZIALI TERRENO			13,510		4,349		6,246	
QUOTE PROGETTO					467,749 468,149		467,749 468,149	
DIST.PARZIALI PROGETTO					2,600		2,600	
QUOTE FINITO				468,214	468,149 467,849 468,149		468,149 467,849 468,149	470,771
DIST. PARZIALI FINITO				1,085 0,000 0,000		5,000	0,000 0,000	2,622

SCAVI E BONIFICHE	
STERRO	10,516 m ²
SOVRASTRUTTURA STRADALE	
CASSONETTO	5,000 m

SEZIONE N.: 28
 QT. PROGETTO: 468,133
 DIST.PROG.: 357,710
 DIST.PREC.: 1,578
 DIST.SUCC.: 2,000

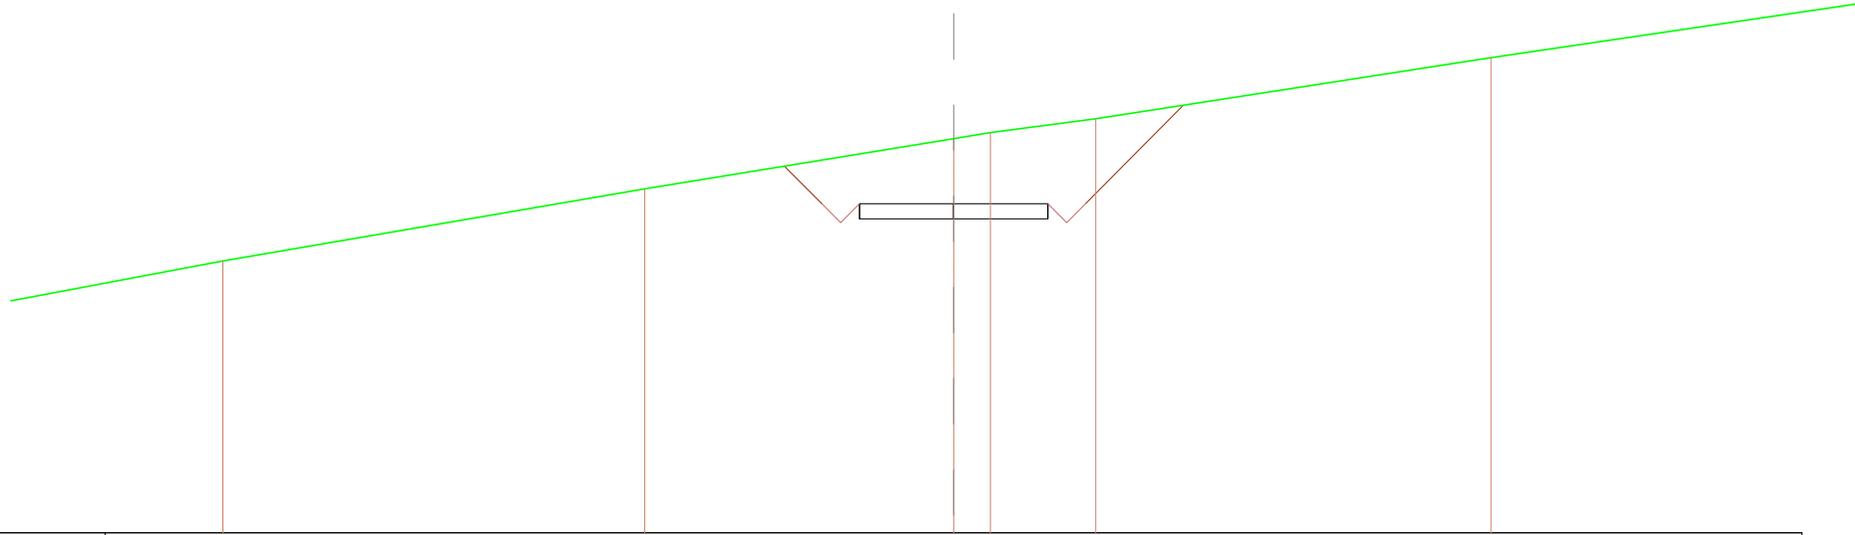

SCALA 1:200

QT.RIF. 459,472


QUOTE TERRENO		468,628		468,517		468,843	470,000	470,370		471,972
DIST.PARZIALI TERRENO			11,180		8,197		0,571	2,797		10,484
QUOTE PROGETTO						467,733 468,133	467,733 468,133	467,733 468,133		
DIST.PARZIALI PROGETTO						2,500	2,500			
QUOTE FINITO						468,116 468,133 467,833 468,133		468,133 467,833 468,133		470,725
DIST. PARZIALI FINITO						0,986 0,000 0,000		5,000		2,592

SCAVI E BONIFICHE	
STERRO	86,664 m ²
SOVRASTRUTTURA STRADALE	
CASSONETTO	25,000 m

SEZIONE N.: 29
 QT. PROGETTO: 468,113
 DIST.PROG.: 359,710
 DIST.PREC.: 2,000
 DIST.SUCC.: 14,638

SCALA 1:400

QT.RIF. 451,652

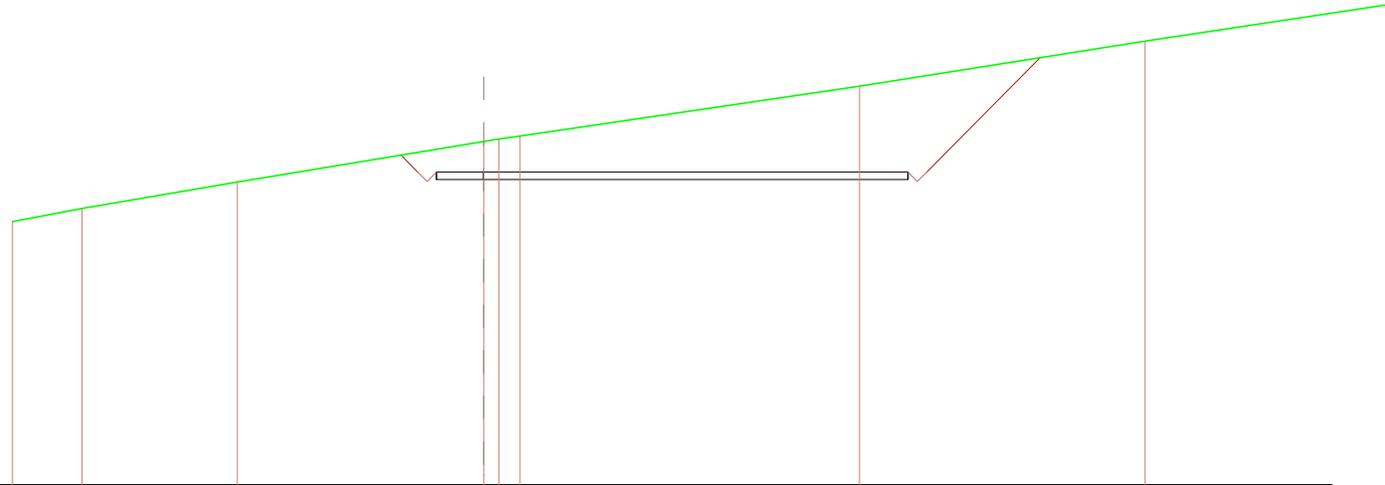


QUOTE TERRENO	465,003	466,196	467,266	468,711	468,950	470,000	472,633	475,000
DIST.PARZIALI TERRENO	3,696	8,228	13,074	0,222	1,094	18,000	15,128	
QUOTE PROGETTO				467,713	468,113	468,113	468,113	474,133
DIST.PARZIALI PROGETTO				2,500		22,500		
QUOTE FINITO				466,960	468,113	467,813	468,113	474,133
DIST. PARZIALI FINITO				0,288		25,000		6,020

SCAVI E BONIFICHE	
STERRO	70,912 m ²
SOVRASTRUTTURA STRADALE	
CASSONETTO	25,000 m

SEZIONE N.: 30
 QT. PROGETTO: 467,966
 DIST.PROG.: 374,348
 DIST.PREC.: 14,638
 DIST.SUCC.: 15,362

SCALA 1:400

QT.RIF. 451,372

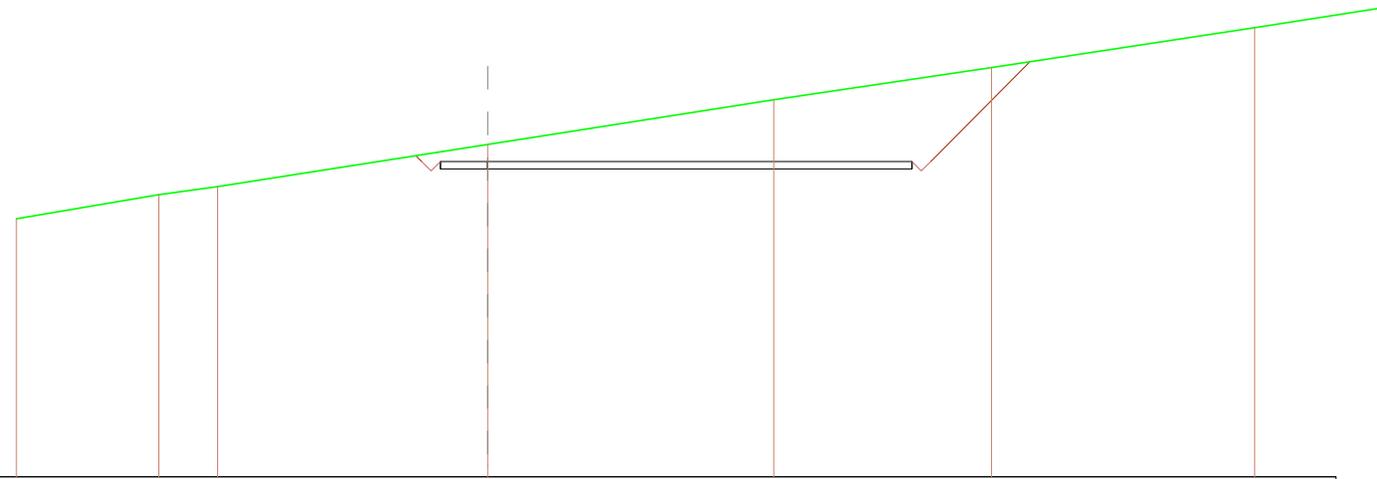


QUOTE TERRENO	464,944	468,213	468,637	468,957	471,216	472,914	475,000
DIST.PARZIALI TERRENO	7,562	3,122	14,317	15,168	11,558	13,947	
QUOTE PROGETTO				467,966 467,966 467,966	467,966 467,966 467,966	467,966 467,966	
DIST.PARZIALI PROGETTO				2,500	22,500		
QUOTE FINITO				457,967 457,967 457,967	457,967 457,967 457,967	473,217	
DIST. PARZIALI FINITO				25,000		5,251	

SCAVI E BONIFICHE	
STERRO	54,184 m ²
FOSSO	0,185 m ²
SOVRASTRUTTURA STRADALE	
CASSONETTO	25,000 m

SEZIONE N.: 31
 QT. PROGETTO: 467,813
 DIST.PROG.: 389,710
 DIST.PREC.: 15,362
 DIST.SUCC.: 10,000

SCALA 1:400

QT.RIF. 451,088

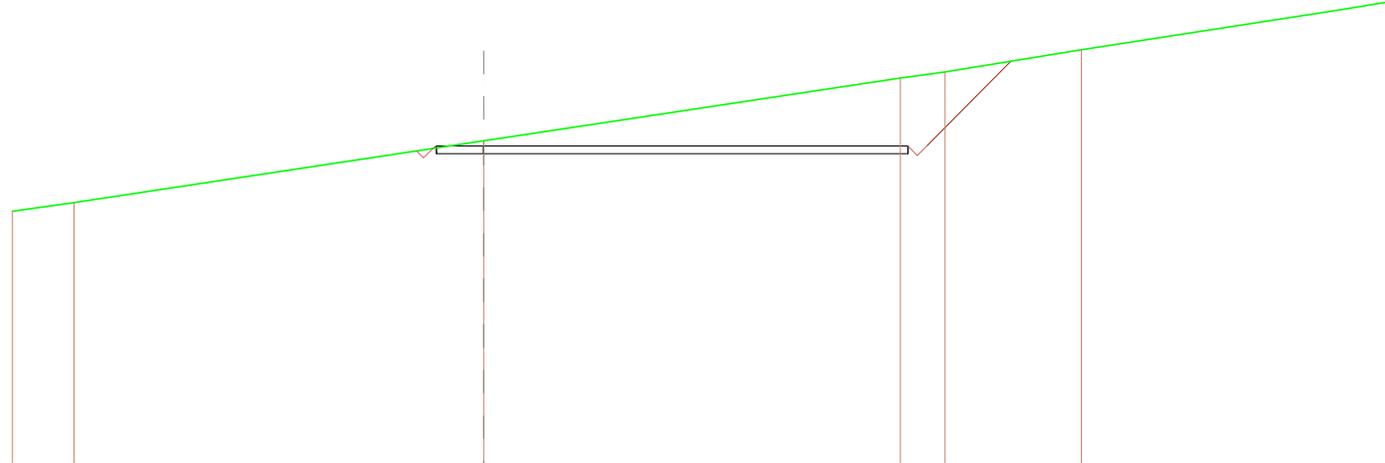


QUOTE TERRENO		464,376	464,840		468,087		471,388	471,716	472,883
DIST.PARZIALI TERRENO		3,280		21,720		22,081		2,372	7,232
QUOTE PROGETTO					467,854 467,813 467,813		467,813 467,813		
DIST.PARZIALI PROGETTO					1,085 2,500		22,500		
QUOTE FINITO					467,854 467,813		467,813 467,813		472,262
DIST. PARZIALI FINITO							25,000		4,489

SCAVI E BONIFICHE	
STERRO	47,089 m ²
FOSSO	0,188 m ²
SOVRASTRUTTURA STRADALE	
CASSONETTO	25,000 m

SEZIONE N.: 32
 QT. PROGETTO: 467,713
 DIST.PROG.: 399,710
 DIST.PREC.: 10,000
 DIST.SUCC.: 10,000

SCALA 1:400

QT.RIF. 451,025

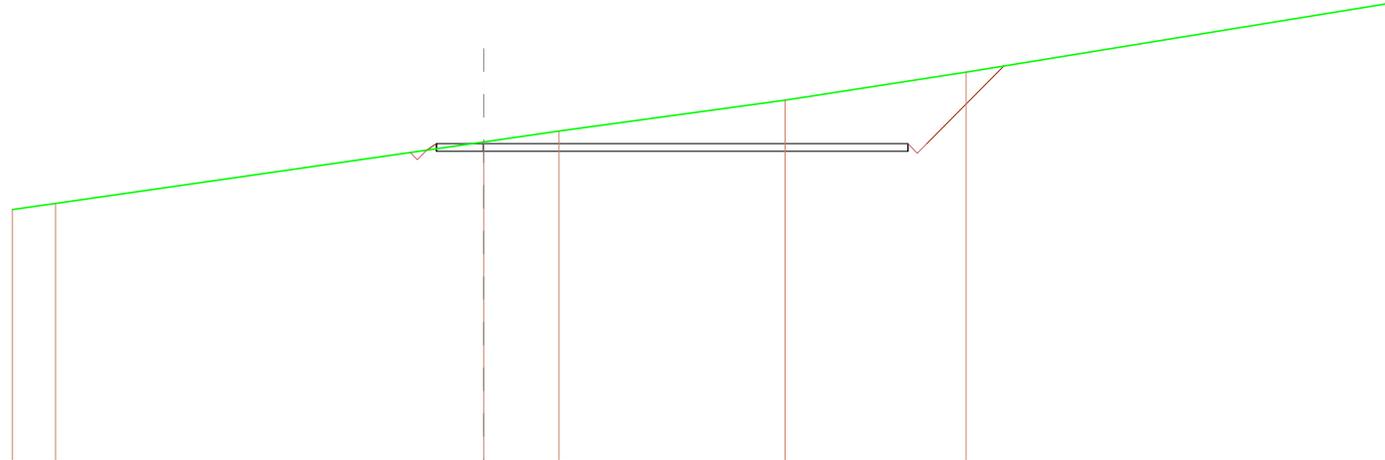


QUOTE TERRENO		464,250	464,590		467,800	468,370		470,000		471,482		
DIST.PARZIALI TERRENO		2,287		22,713		4,000		11,861		9,807		
QUOTE PROGETTO					467,265	467,213	467,713			467,213	467,713	
DIST.PARZIALI PROGETTO					1,380	2,500		22,500				
QUOTE FINITO					467,670	467,713				467,213	467,713	471,806
DIST. PARZIALI FINITO								25,000				4,082

SCAVI E BONIFICHE	
STERRO	46,209 m ²
FOSSO	0,187 m ²
SOVRASTRUTTURA STRADALE	
CASSONETTO	25,000 m

SEZIONE N.: 33
 QT. PROGETTO: 467,613
 DIST.PROG.: 409,710
 DIST.PREC.: 10,000

SCALA 1:400

QT.RIF. 449,295

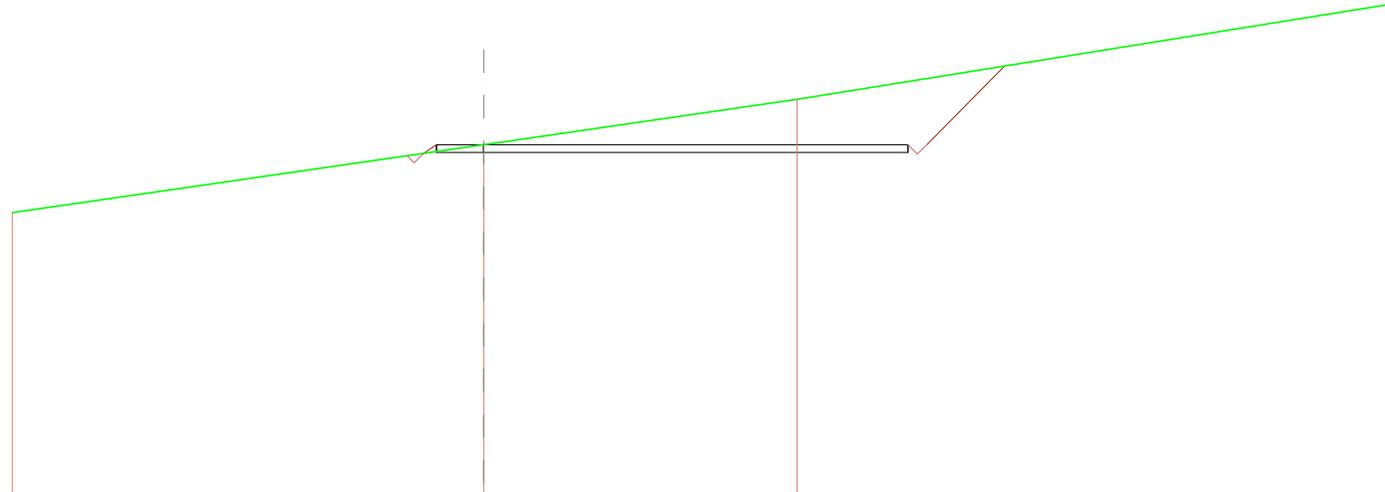


QUOTE TERRENO	464,032	467,613	470,000
DIST.PARZIALI TERRENO	25,000	16,606	
QUOTE PROGETTO		467,031 467,213 467,613	467,213 467,613
DIST.PARZIALI PROGETTO		1,606 2,500	22,500
QUOTE FINITO		467,157 467,613	467,613 467,613 471,767
DIST. PARZIALI FINITO		0,004 25,000	4,146

ASSE PESG_09

(sistemazione temporanea piazzola)

SCAVI E BONIFICHE	
STERRO	10,878 m ²
FOSSO	0,166 m ²
RILEVATI	
RILEVATO	0,702 m ²
SOVRASTRUTTURA STRADALE	
CASSONETTO	13,000 m

SEZIONE N.: 17
 QT. PROGETTO: 468,628
 DIST.PROG.: 283,910
 DIST.PREC.: 8,910
 DIST.SUCC.: 11,953

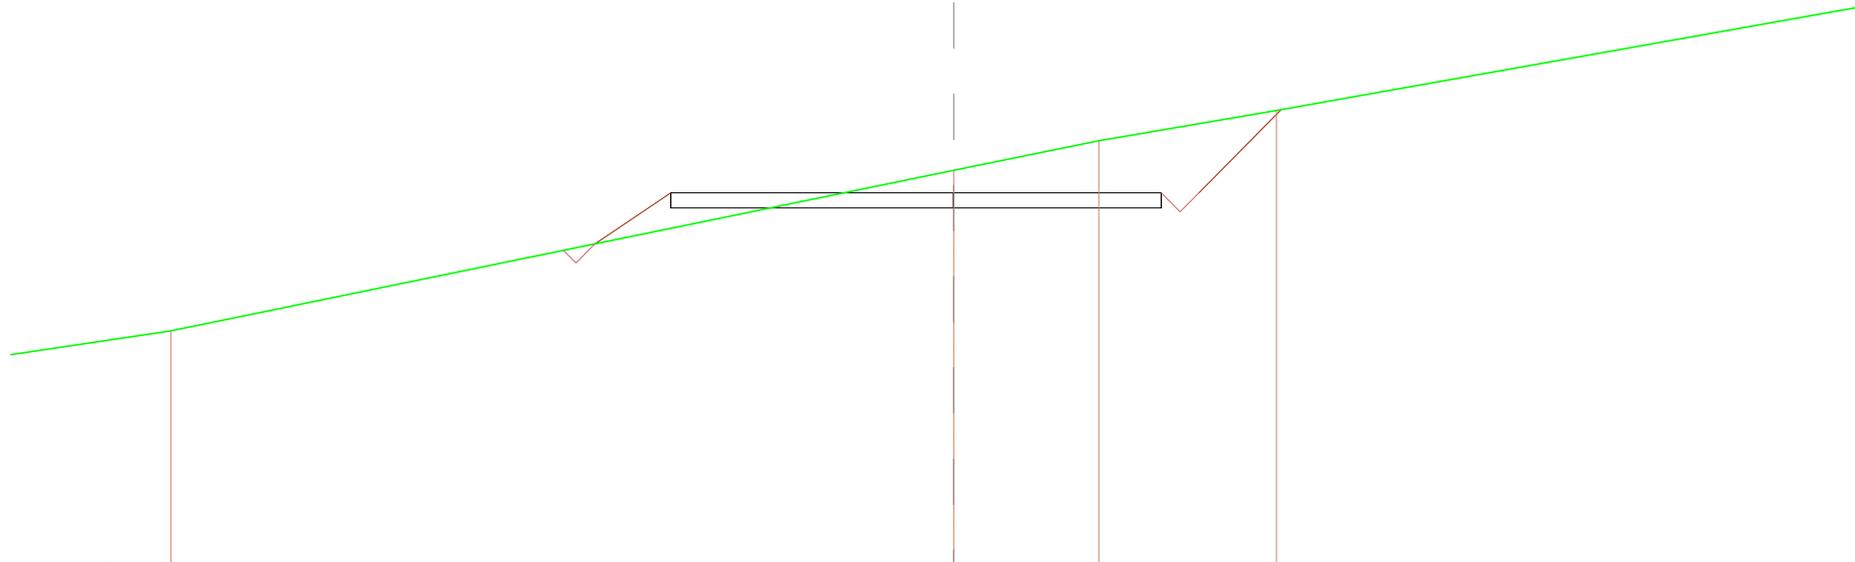

SCALA 1:200

QT.RIF. 458,894


QUOTE TERRENO	468,000			468,217	470,000	470,795
DIST.PARZIALI TERRENO		20,762			3,851	4,713
QUOTE PROGETTO		467,116	468,228 468,628	468,228 468,628	468,228 468,628	470,817
DIST.PARZIALI PROGETTO			2,845	7,500	5,500	
QUOTE FINITO		467,285	468,628		468,628 468,128 468,628	470,817
DIST. PARZIALI FINITO			2,014	13,000	0,500 0,500	2,189

SCAVI E BONIFICHE	
STERRO	27,259 m ²
SOVRASTRUTTURA STRADALE	
CASSONETTO	12,000 m

SEZIONE N.: 18
 QT. PROGETTO: 468,738
 DIST.PROG.: 295,862
 DIST.PREC.: 11,953
 DIST.SUCC.: 4,138

SCALA 1:200


QT.RIF. 459,311

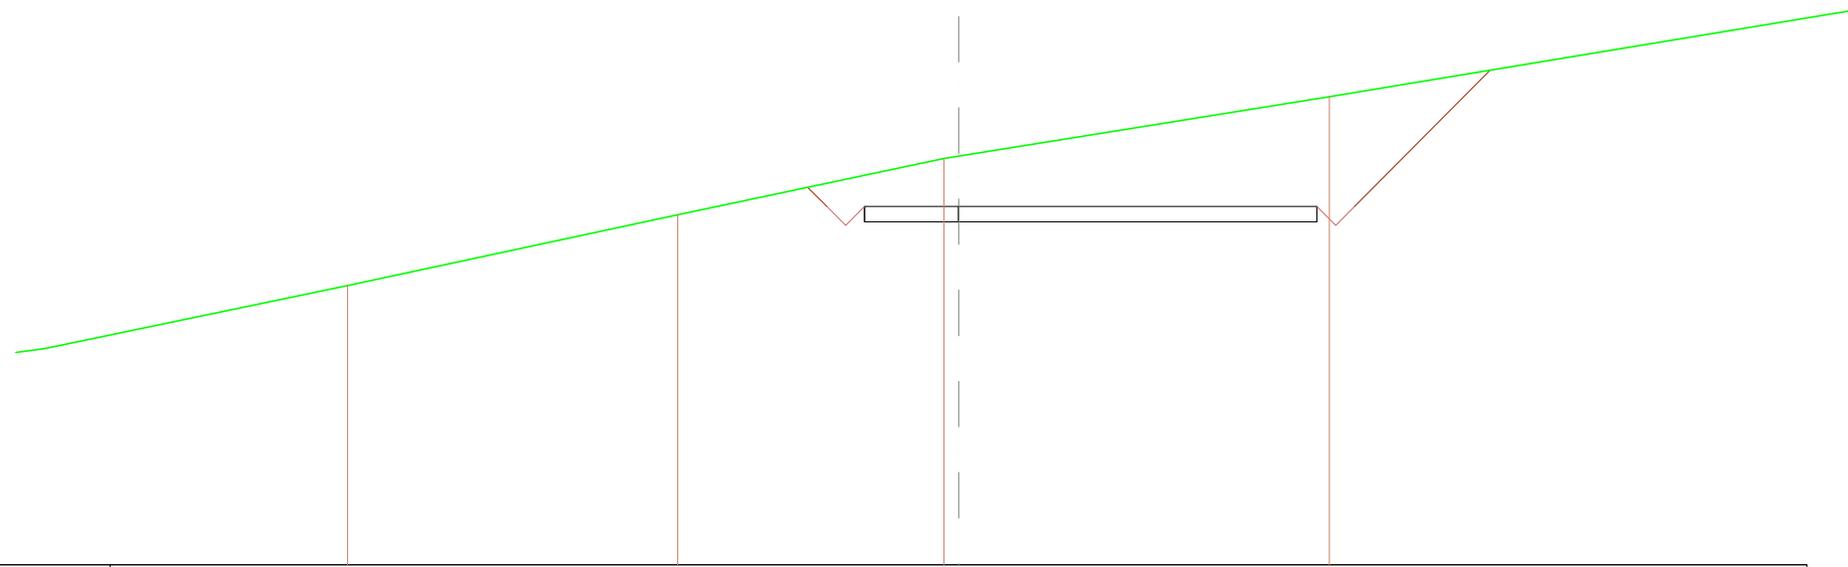

QUOTE TERRENO		466,691	468,254	470,000 470,082	471,627		
DIST.PARZIALI TERRENO		8,754	7,063	0,590	9,832		
QUOTE PROGETTO				468,538 468,738	468,538 468,738		
DIST.PARZIALI PROGETTO				2,500	9,500		
QUOTE FINITO				468,244 468,738 468,238 468,738	468,738 468,238 468,738	472,323	
DIST. PARZIALI FINITO				0,698 0,500 0,600	12,000	0,600 0,600	3,585

SCAVI E BONIFICHE	
STERRO	17,053 m ²
SOVRASTRUTTURA STRADALE	
CASSONETTO	8,000 m

SEZIONE N.: 19
 QT. PROGETTO: 468,710
 DIST.PROG.: 300,000
 DIST.PREC.: 4,138
 DIST.SUCC.: 15,789

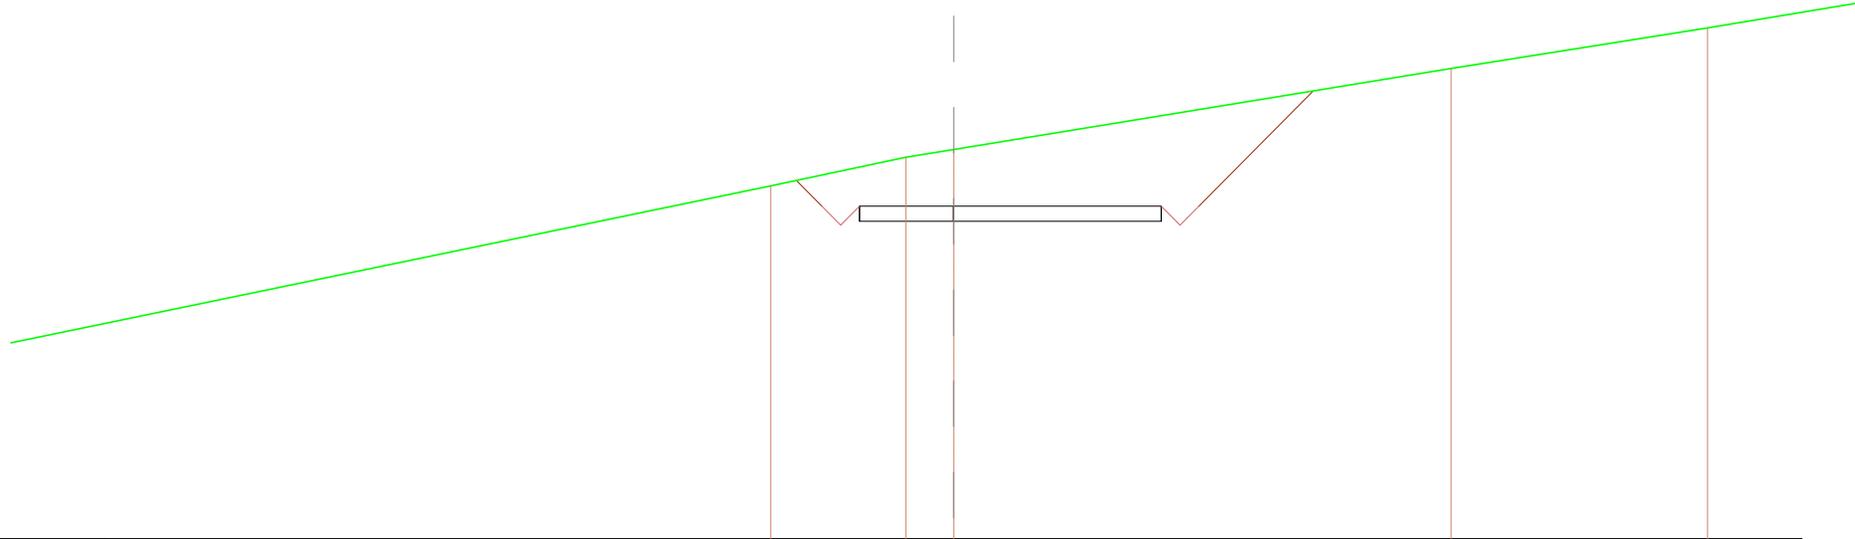


SCALA 1:200

QT.RIF. 459,958

QUOTE TERRENO		468,241		470,000	470,204		472,383		473,404
DIST.PARZIALI TERRENO			3,567	1,287		13,183		6,704	
QUOTE PROGETTO			468,210	468,710	468,210	468,710	468,210	468,710	
DIST.PARZIALI PROGETTO				2,800	5,500				
QUOTE FINITO		468,385	468,710	468,210	468,710		468,710	471,743	
DIST. PARZIALI FINITO		0,078	0,000	0,000	8,000		0,000	3,032	

SCAVI E BONIFICHE	
STERRO	37,337 m ²
SOVRASTRUTTURA STRADALE	
CASSONETTO	15,420 m

SEZIONE N.: 20
 QT. PROGETTO: 468,552
 DIST.PROG.: 315,789
 DIST.PREC.: 15,789
 DIST.SUCC.: 5,490

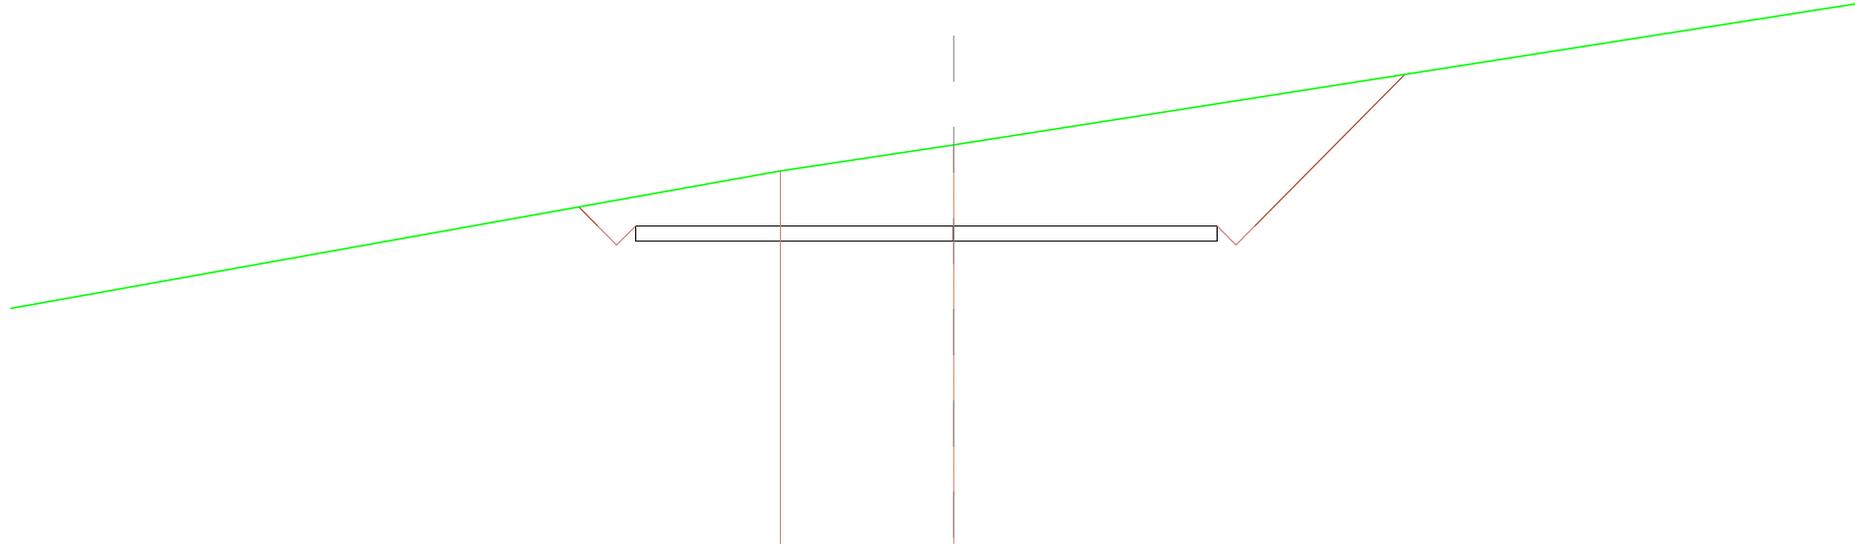


SCALA 1:200

QT.RIF. 460,161

QUOTE TERRENO			470,000		470,086		
DIST.PARZIALI TERRENO				4,596			
QUOTE PROGETTO			468,182	468,552	468,182	468,552	
DIST.PARZIALI PROGETTO				8,438		6,984	
QUOTE FINITO		468,052	468,552	468,052	468,552		472,544
DIST. PARZIALI FINITO	0,690	0,690	0,690	15,420		0,690	3,992

SCAVI E BONIFICHE	
STERRO	45,274 m ²
SOVRASTRUTTURA STRADALE	
CASSONETTO	18,000 m

SEZIONE N.: 21
 QT. PROGETTO: 468,497
 DIST.PROG.: 321,278
 DIST.PREC.: 5,490
 DIST.SUCC.: 3,722

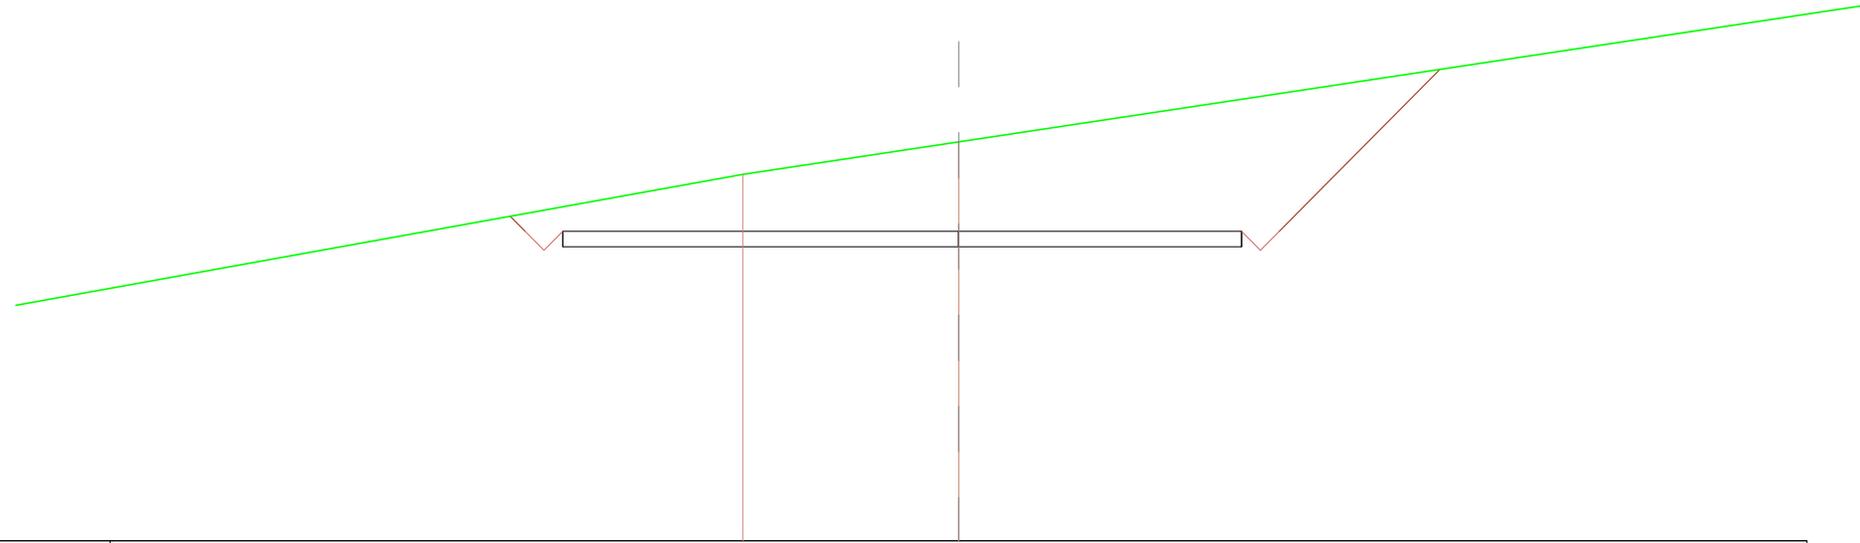

SCALA 1:200

QT.RIF. 460,357


QUOTE TERRENO		470,000	470,065	
DIST.PARZIALI TERRENO			6,726	
QUOTE PROGETTO		468,097 468,497	468,097 468,497	468,097 468,497
DIST.PARZIALI PROGETTO		10,600	7,600	
QUOTE FINITO	468,096 468,497 467,967 468,497			468,497 467,967 468,497
DIST. PARZIALI FINITO	0,000 0,000 0,000	18,000		4,284

SCAVI E BONIFICHE	
STERRO	48,151 m ²
SOVRASTRUTTURA STRADALE	
CASSONETTO	19,493 m

SEZIONE N.: 22
 QT. PROGETTO: 468,460
 DIST.PROG.: 325,000
 DIST.PREC.: 3,722
 DIST.SUCC.: 6,249

SCALA 1:200


QT.RIF. 460,367

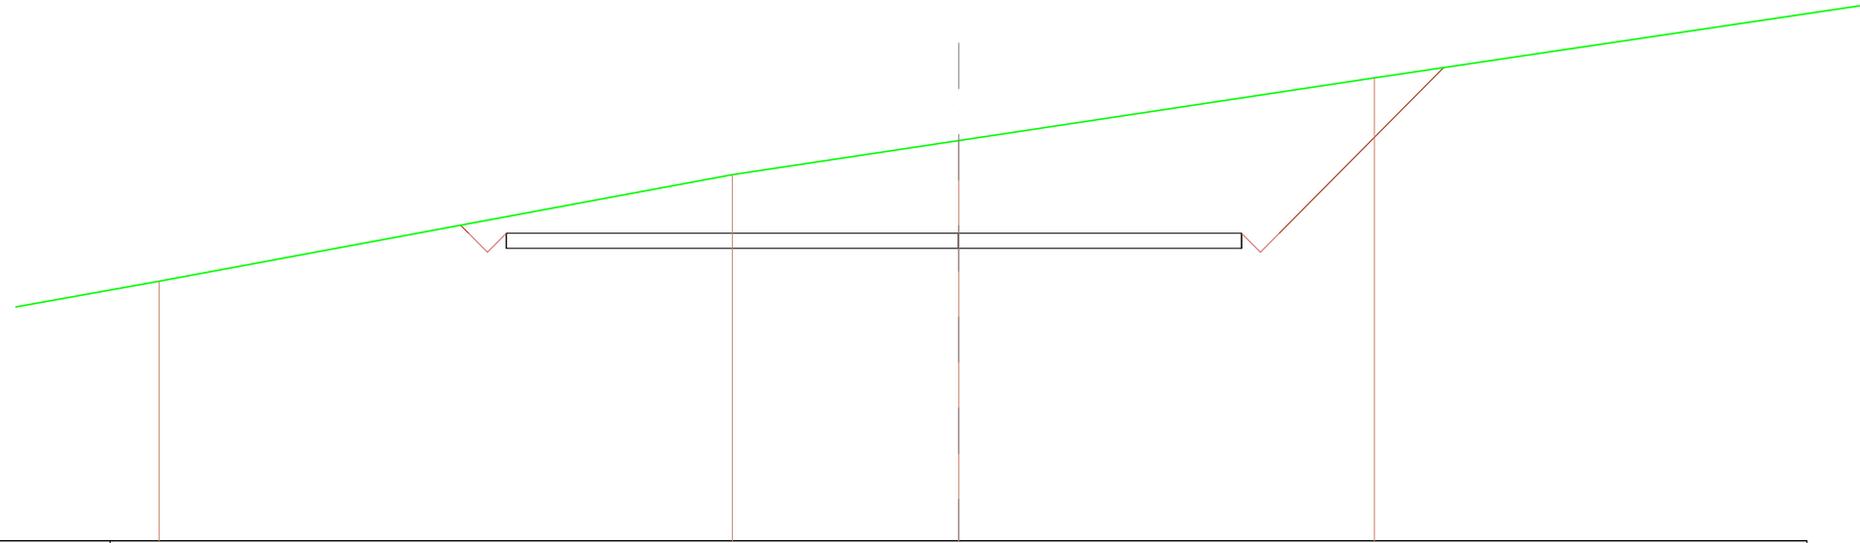

QUOTE TERRENO	467,199	470,000	470,898	472,846
DIST.PARZIALI TERRENO	15,109	6,002	11,021	
QUOTE PROGETTO		468,000 468,460	468,000 468,460	468,000 468,460
DIST.PARZIALI PROGETTO		11,993	7,500	
QUOTE FINITO		468,672 468,460 467,960 468,460		468,460 467,960 468,460 472,818
DIST. PARZIALI FINITO		0,000 0,000 0,000	19,493	0,000 0,000 4,368

SCAVI E BONIFICHE	
STERRO	50,447 m ²
FOSSO	0,171 m ²
SOVRASTRUTTURA STRADALE	
CASSONETTO	22,000 m

SEZIONE N.: 23
 QT. PROGETTO: 468,398
 DIST.PROG.: 331,249
 DIST.PREC.: 6,249
 DIST.SUCC.: 9,953

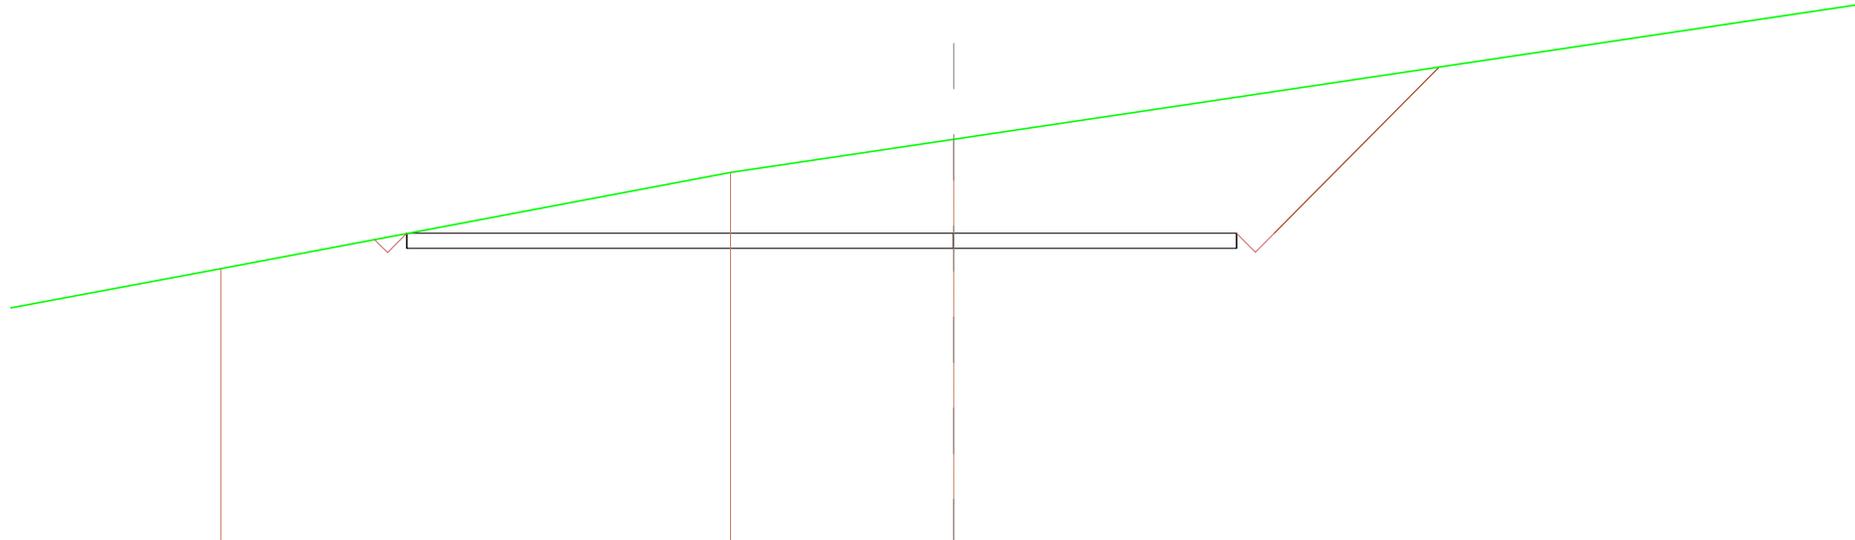


SCALA 1:200

QT.RIF. 460,307

QUOTE TERRENO		467,488		470,000		470,876	
DIST.PARZIALI TERRENO			13,517		5,916		
QUOTE PROGETTO		468,230	467,898	468,398		467,898	468,398
DIST.PARZIALI PROGETTO		0,000		14,500		7,500	
QUOTE FINITO		468,398	468,398			468,398	472,177
DIST. PARZIALI FINITO				22,000		0,000	4,379

SCAVI E BONIFICHE	
STERRO	46,856 m ²
FOSSO	0,171 m ²
SOVRASTRUTTURA STRADALE	
CASSONETTO	22,000 m

SEZIONE N.: 24
 QT. PROGETTO: 468,298
 DIST.PROG.: 341,202
 DIST.PREC.: 9,953
 DIST.SUCC.: 8,798

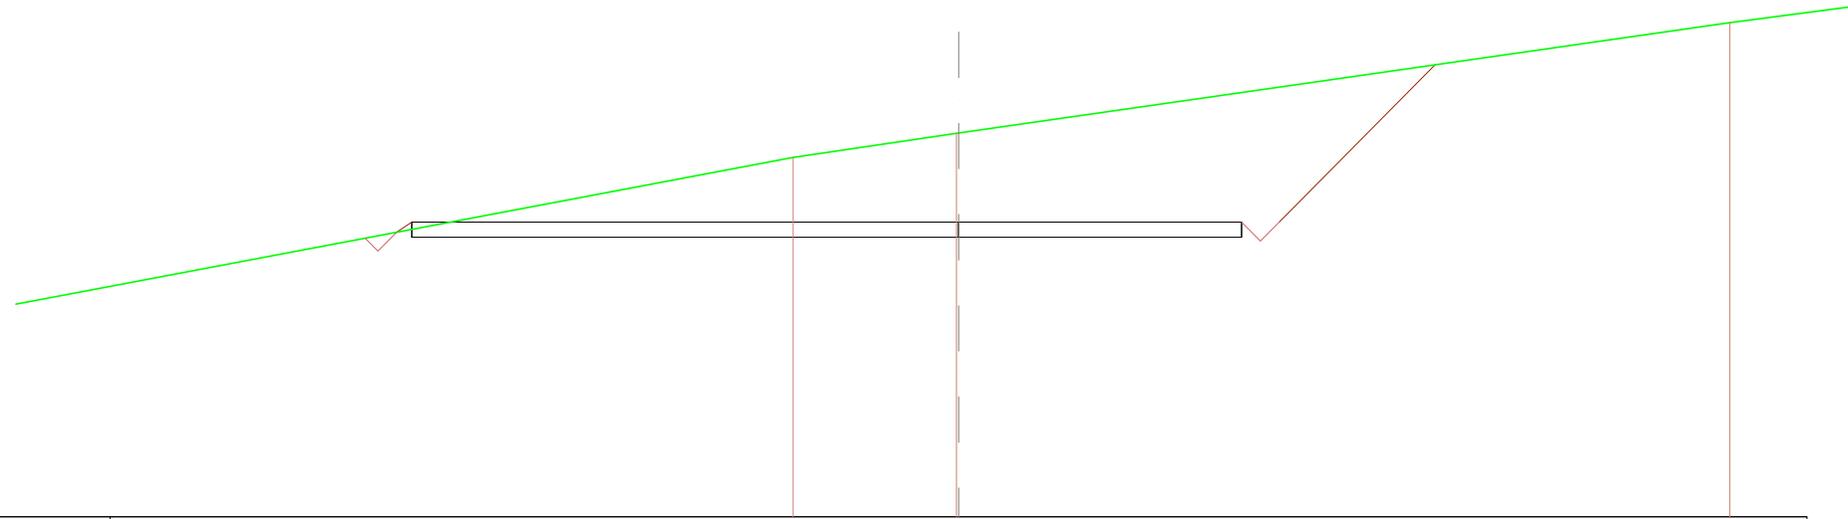

SCALA 1:200

QT.RIF. 460,542


QUOTE TERRENO			470,000		470,630 470,638		473,545
DIST.PARZIALI TERRENO			4,330		20,447		
QUOTE PROGETTO		467,673 467,698 468,298		467,698 468,298		467,698 468,298	
DIST.PARZIALI PROGETTO		1,242	14,500		7,500		
QUOTE FINITO		468,031 468,298				468,298 467,798 468,298	472,435
DIST. PARZIALI FINITO		0,690	22,000			0,690 0,690	4,137

SCAVI E BONIFICHE	
STERRO	121,228 m ²
FOSSO	0,175 m ²
RILEVATI	
RILEVATO	0,052 m ²
SOVRASTRUTTURA STRADALE	
CASSONETTO	40,134 m

SEZIONE N.: 26
 QT. PROGETTO: 468,169
 DIST.PROG.: 354,132
 DIST.PREC.: 4,132
 DIST.SUCC.: 2,000

SCALA 1:400

QT.RIF. 453,258

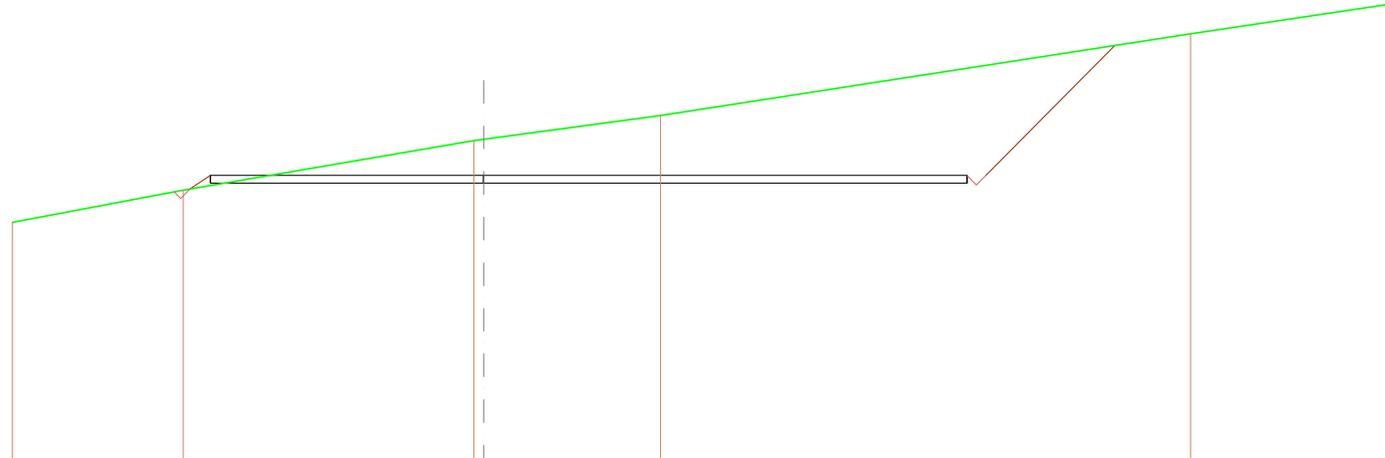


QUOTE TERRENO	465,085	467,304	470,000 470,070	471,317	475,620
DIST.PARZIALI TERRENO	9,068	15,404	9,367	26,100	
QUOTE PROGETTO		467,303 467,789 468,189	467,789 468,189	467,789 468,189	
DIST.PARZIALI PROGETTO		1,917	14,500	26,634	
QUOTE FINITO		467,465 468,189		468,189 467,899 468,189	475,006
DIST. PARZIALI FINITO		1,089	40,134	6,837	

SCAVI E BONIFICHE	
STERRO	143,087 m ²
FOSSO	0,178 m ²
RILEVATI	
RILEVATO	0,138 m ²
SOVRASTRUTTURA STRADALE	
CASSONETTO	44,000 m

SEZIONE N.: 27
 QT. PROGETTO: 468,149
 DIST.PROG.: 356,132
 DIST.PREC.: 2,000
 DIST.SUCC.: 1,578

SCALA 1:400

QT.RIF. 453,214

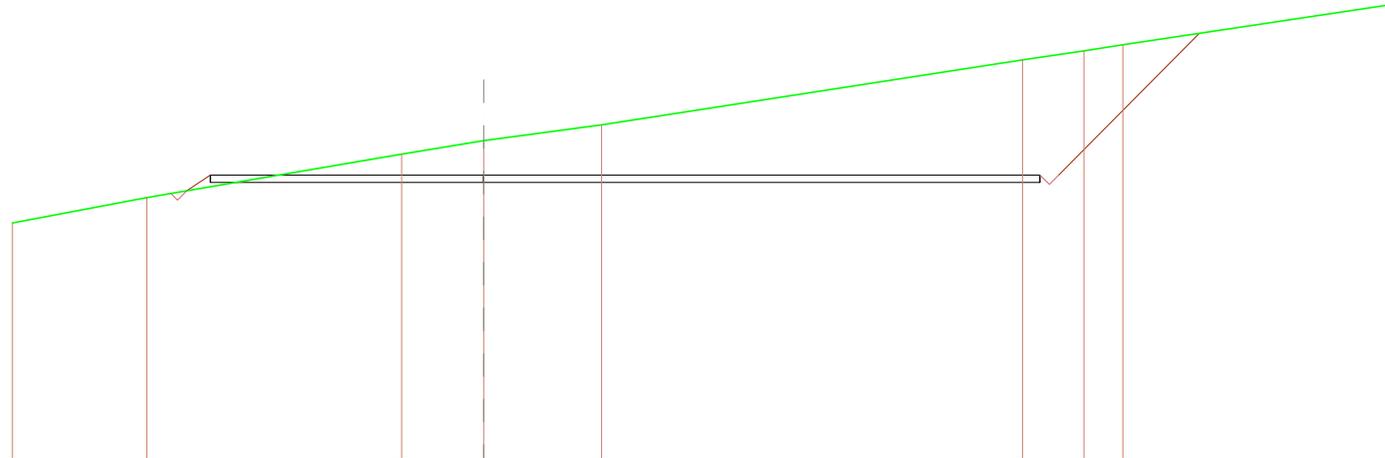


QUOTE TERRENO		465,626	468,964		468,200	468,953	470,787		474,201	474,877	475,000	
DIST.PARZIALI TERRENO		7,141	13,510	4,346	6,246	22,332	3,254	2,065				
QUOTE PROGETTO			467,179	467,749	468,149	467,749	468,149		467,749	468,149		
DIST.PARZIALI PROGETTO			2,093	14,500		26,500						
QUOTE FINITO			467,523	468,149					468,149	468,149		475,001
DIST. PARZIALI FINITO			1,327			44,000					7,453	

SCAVI E BONIFICHE	
STERRO	140,394 m ²
FOSSO	0,178 m ²
RILEVATI	
RILEVATO	0,235 m ²
SOVRASTRUTTURA STRADALE	
CASSONETTO	44,000 m

SEZIONE N.: 28
 QT. PROGETTO: 468,133
 DIST.PROG.: 357,710
 DIST.PREC.: 1,578
 DIST.SUCC.: 2,000

SCALA 1:400

QT.RIF. 453,143

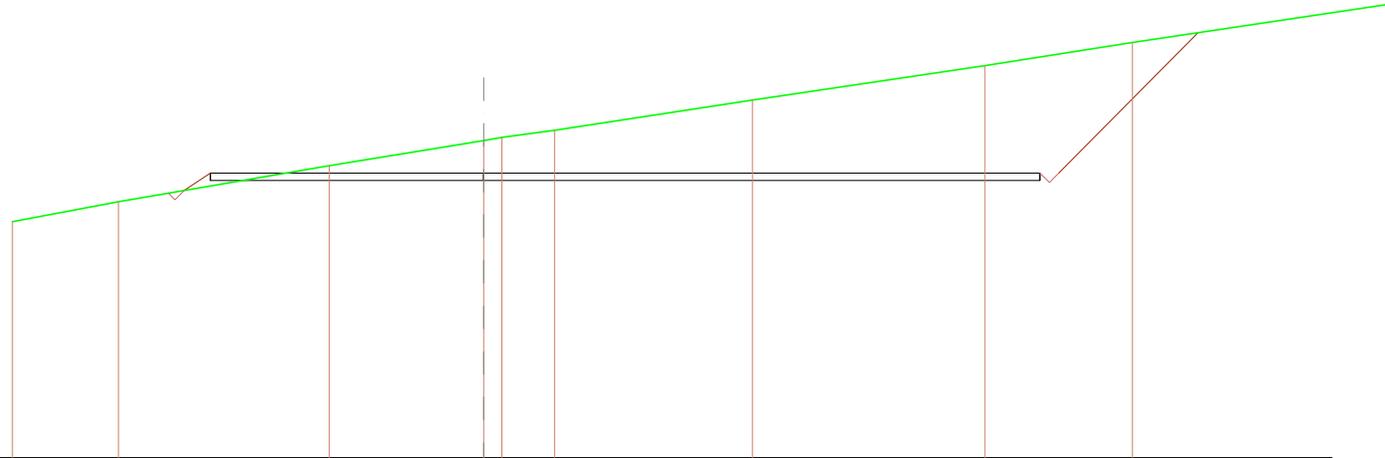


QUOTE TERRENO		466,672	466,626		466,617	466,643	470,000	470,370		471,972		473,776		475,000
DIST.PARZIALI TERRENO		5,623	11,160		6,107	9,971	2,797	10,464		12,333		7,826		
QUOTE PROGETTO			467,674	467,733	468,133		467,733	468,133				467,733	468,133	
DIST.PARZIALI PROGETTO			2,226	14,600				26,500						
QUOTE FINITO			467,219	468,133								468,133	468,133	475,516
DIST. PARZIALI FINITO			1,370				44,000						7,382	

SCAVI E BONIFICHE	
STERRO	135,557 m ²
FOSSO	0,178 m ²
RILEVATI	
RILEVATO	0,397 m ²
SOVRASTRUTTURA STRADALE	
CASSONETTO	44,000 m

SEZIONE N.: 29
 QT. PROGETTO: 468,113
 DIST.PROG.: 359,710
 DIST.PREC.: 2,000
 DIST.SUCC.: 14,638

SCALA 1:400

QT.RIF. 453,054

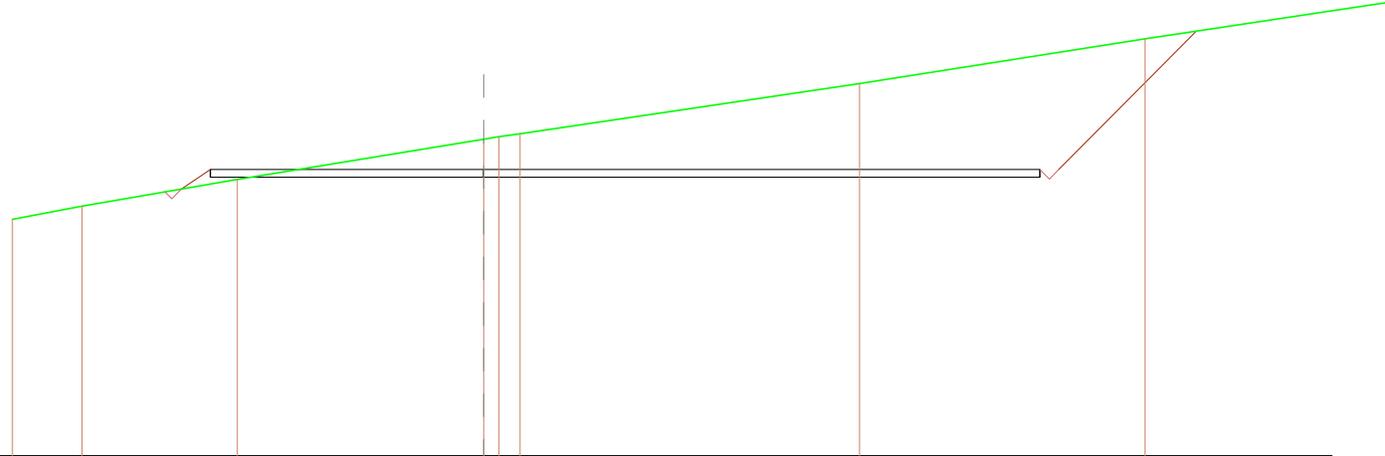


QUOTE TERRENO	465,503	466,196	467,596	468,711	468,950	470,000	472,633	475,000
DIST.PARZIALI TERRENO	3,696	8,228	13,074	0,222	1,004	18,009	15,128	
QUOTE PROGETTO		468,842	467,713	468,113	467,713	468,113	467,713	468,113
DIST.PARZIALI PROGETTO		2,393	14,500			26,500		
QUOTE FINITO		467,067	468,113				468,113	468,113
DIST. PARZIALI FINITO		1,598				44,000		7,292

SCAVI E BONIFICHE	
STERRO	110,237 m ²
FOSSO	0,186 m ²
RILEVATI	
RILEVATO	2,961 m ²
SOVRASTRUTTURA STRADALE	
CASSONETTO	44,000 m

SEZIONE N.: 30
 QT. PROGETTO: 467,966
 DIST.PROG.: 374,348
 DIST.PREC.: 14,638
 DIST.SUCC.: 15,362

SCALA 1:400

QT.RIF. 452,572

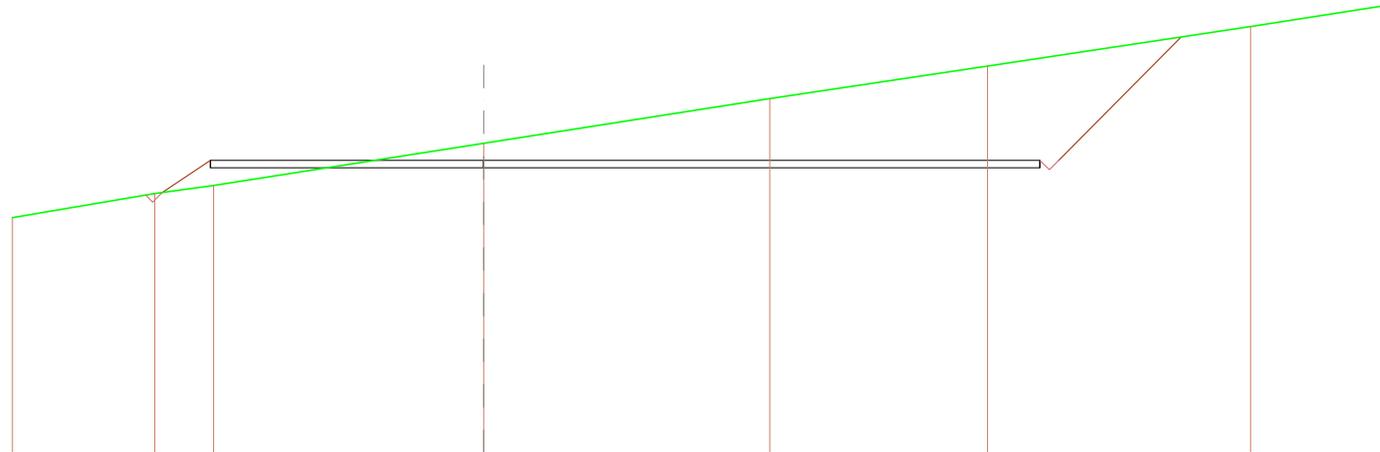


QUOTE TERRENO		464,944	466,213	466,637	468,057	471,216	472,914	475,000
DIST.PARZIALI TERRENO		7,562	3,122	14,317	15,168	11,558	13,947	
QUOTE PROGETTO			466,132	467,596	467,966	467,966	467,966	474,448
DIST.PARZIALI PROGETTO			3,418	14,500	29,500			
QUOTE FINITO			466,206	467,966			467,966	474,448
DIST. PARZIALI FINITO			2,551	44,000			6,481	

SCAVI E BONIFICHE	
STERRO	86,387 m ²
FOSSO	0,185 m ²
RILEVATI	
RILEVATO	7,462 m ²
SOVRASTRUTTURA STRADALE	
CASSONETTO	44,000 m

SEZIONE N.: 31
 QT. PROGETTO: 467,813
 DIST.PROG.: 389,710
 DIST.PREC.: 15,362
 DIST.SUCC.: 10,000

SCALA 1:400

QT.RIF. 452,288

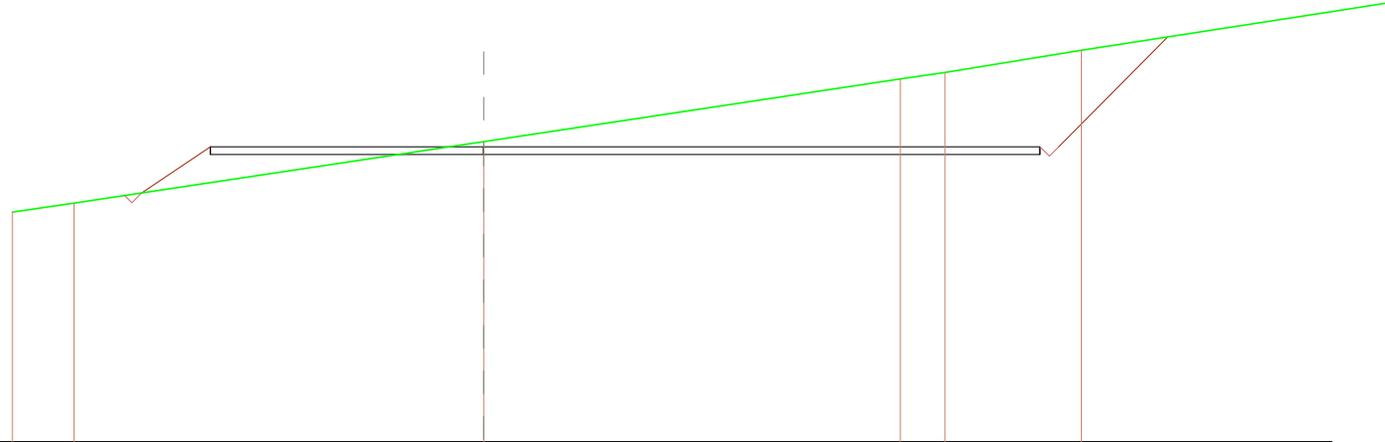


QUOTE TERRENO		464,376	466,840		468,087		471,388	471,718	472,883
DIST.PARZIALI TERRENO		3,280		21,720		22,081	2,372	7,232	
QUOTE PROGETTO			465,242	467,813	467,813	467,813		467,813	467,813
DIST.PARZIALI PROGETTO			4,529	14,800		28,500			
QUOTE FINITO			465,372	467,813				467,813	473,864
DIST. PARZIALI FINITO			3,859		44,000			5,771	

SCAVI E BONIFICHE	
STERRO	61,019 m ²
FOSSO	0,188 m ²
RILEVATI	
RILEVATO	8,765 m ²
SOVRASTRUTTURA STRADALE	
CASSONETTO	40,500 m

SEZIONE N.: 32
 QT. PROGETTO: 467,713
 DIST.PROG.: 399,710
 DIST.PREC.: 10,000
 DIST.SUCC.: 10,000

SCALA 1:400

QT.RIF. 452,225

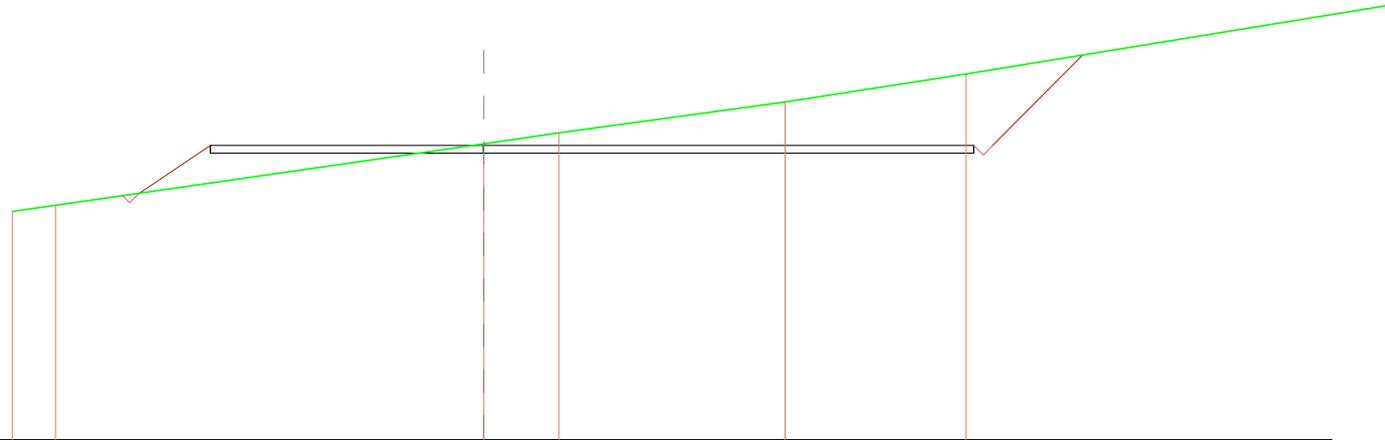


QUOTE TERRENO		464,250	464,690		467,800	468,370		470,000		471,482
DIST.PARZIALI TERRENO		2,287		22,713		4,000		11,861		9,807
QUOTE PROGETTO			465,098	467,213	467,713		467,213	467,713		467,213
DIST.PARZIALI PROGETTO			4,853		14,500			26,000		
QUOTE FINITO			465,193	467,713						467,713
DIST. PARZIALI FINITO			3,778				40,500			4,765

SCAVI E BONIFICHE	
STERRO	46,215 m ²
FOSSO	0,187 m ²
RILEVATI	
RILEVATO	9,817 m ²
SOVRASTRUTTURA STRADALE	
CASSONETTO	37,000 m

SEZIONE N.: 33
 QT. PROGETTO: 467,613
 DIST.PROG.: 409,710
 DIST.PREC.: 10,000

SCALA 1:400

QT.RIF. 450,495

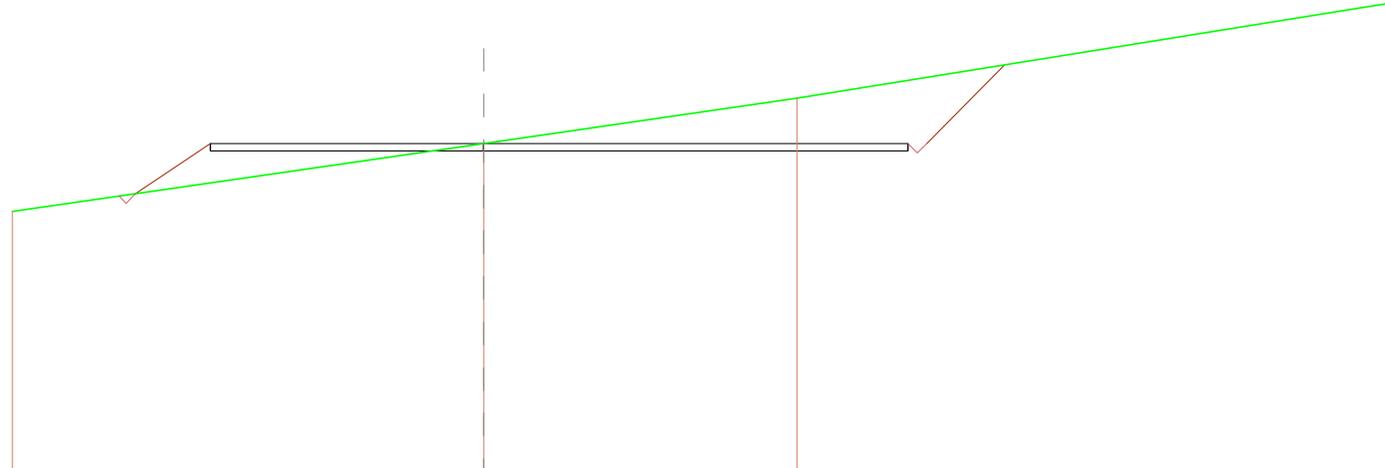

QUOTE TERRENO	464,032	467,613	470,000
DIST.PARZIALI TERRENO	25,000	16,606	
QUOTE PROGETTO	464,643	467,213	467,613
DIST.PARZIALI PROGETTO	4,840	14,800	22,500
QUOTE FINITO	464,968	467,613	467,613
DIST. PARZIALI FINITO	3,966	37,000	4,146

ASSE PESG_10


(sistemazione definitiva)

SCAVI E BONIFICHE	
STERRO	2,471 m ²
FOSSO	0,188 m ²
RILEVATI	
RILEVATO	0,312 m ²
SOVRASTRUTTURA STRADALE	
CASSONETTO	8,000 m

SEZIONE N.: 1
 QT. PROGETTO: 462,094
 DIST.PROG.: 0,000
 DIST.SUCC.: 25,000

SCALA 1:200

QT.RIF. 453,247

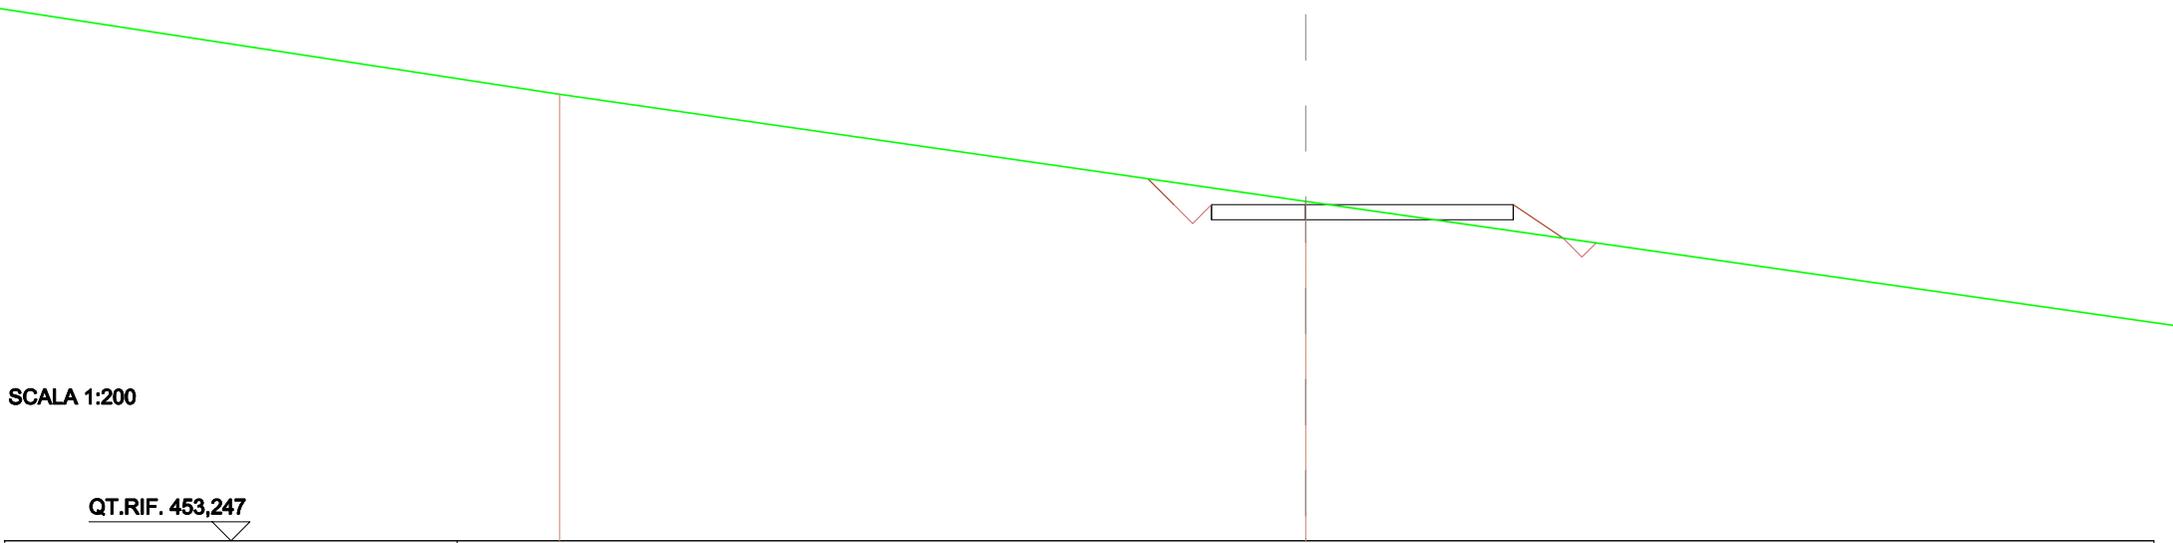


QUOTE TERRENO	462,000	462,176			
DIST.PARZIALI TERRENO		19,784			
QUOTE PROGETTO			461,894 462,094	461,894 462,094	461,894 462,094
DIST.PARZIALI PROGETTO			2,600	5,500	
QUOTE FINITO			462,773 462,094 461,894 462,094		462,094 461,208
DIST. PARZIALI FINITO			0,678 0,800 0,000	8,000	1,328

SCAVI E BONIFICHE	
STERRO	1,696 m ²
FOSSO	0,189 m ²
RILEVATI	
RILEVATO	0,569 m ²
SOVRASTRUTTURA STRADALE	
CASSONETTO	7,818 m

SEZIONE N.: 2
 QT. PROGETTO: 462,699
 DIST.PROG.: 25,000
 DIST.PREC.: 25,000
 DIST.SUCC.: 25,000

SCALA 1:200

QT.RIF. 453,348

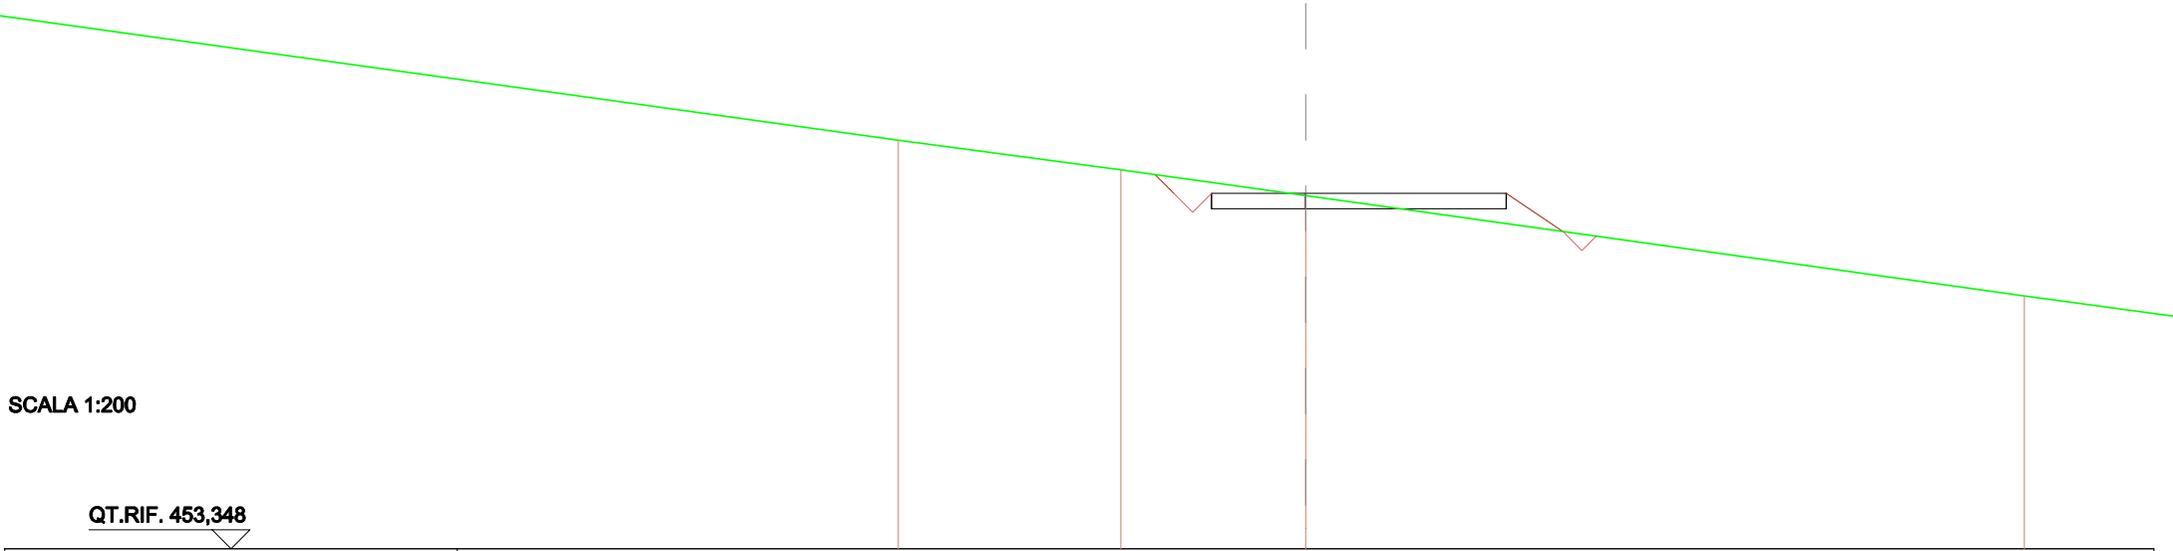


QUOTE TERRENO		464,086	463,316	462,838		460,000
DIST.PARZIALI TERRENO			5,896	4,903		19,063
QUOTE PROGETTO				462,299 462,699	462,299 462,699	462,299 462,699
DIST.PARZIALI PROGETTO				2,600	5,318	
QUOTE FINITO				463,190 462,699 0,500 462,199 0,500 462,699		462,699 461,693
DIST. PARZIALI FINITO					7,818	1,507

SCAVI E BONIFICHE	
STERRO	1,167 m ²
FOSSO	0,185 m ²
RILEVATI	
RILEVATO	0,904 m ²
SOVRASTRUTTURA STRADALE	
CASSONETTO	7,636 m

SEZIONE N.: 3
 QT. PROGETTO: 462,332
 DIST.PROG.: 50,000
 DIST.PREC.: 25,000
 DIST.SUCC.: 25,000

SCALA 1:200

QT.RIF. 453,800

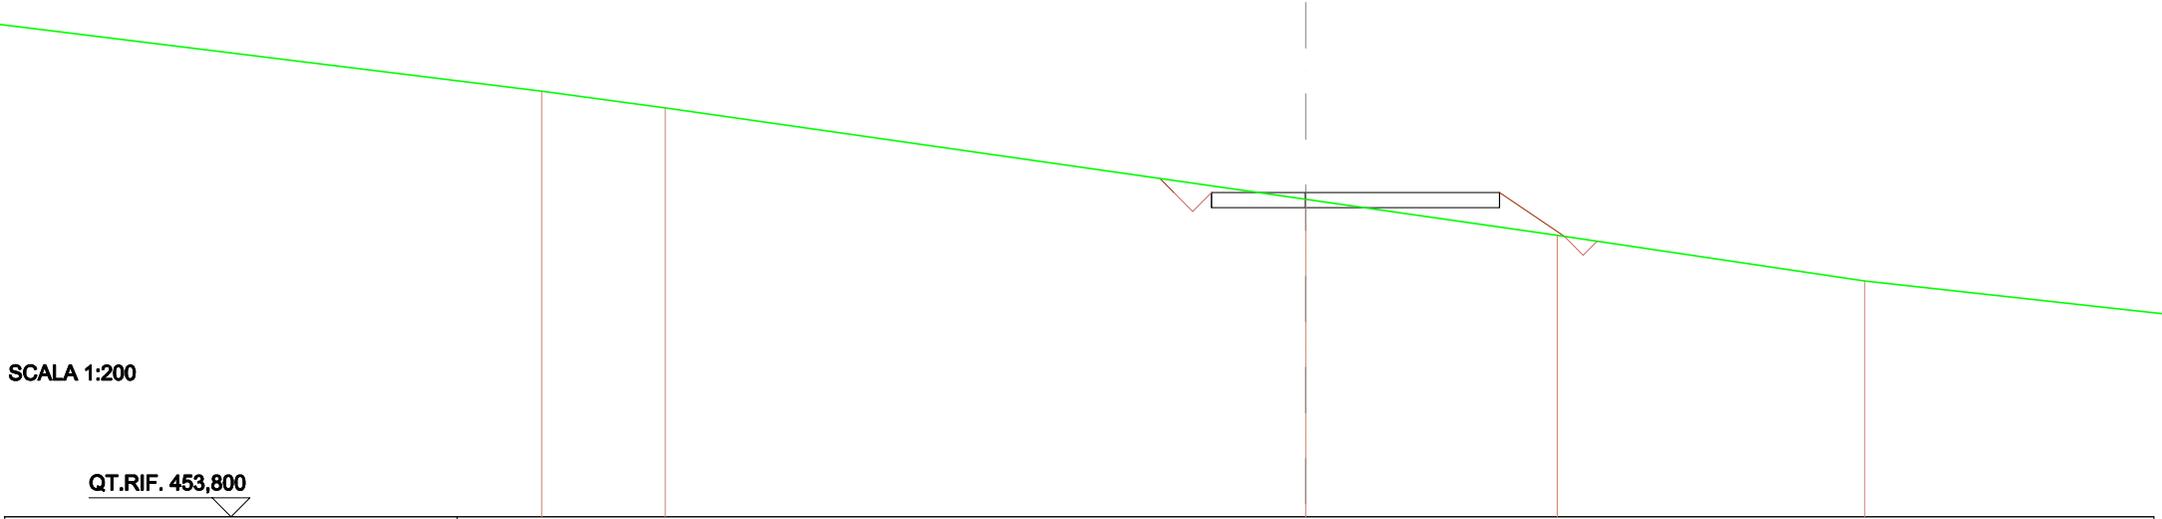


QUOTE TERRENO	465,000	464,558		462,153	461,209	460,000
DIST.PARZIALI TERRENO	3,277	16,980	0,675	8,146		
QUOTE PROGETTO			461,532 462,332	461,532 462,332	461,532 462,332	
DIST.PARZIALI PROGETTO			2,600	5,136		
QUOTE FINITO			462,701 462,332 461,832 462,332		462,332	461,182
DIST. PARZIALI FINITO			0,369 0,000 0,000	7,636	1,728	

SCAVI E BONIFICHE	
STERRO	2,628 m ²
FOSSO	0,198 m ²
RILEVATI	
RILEVATO	0,032 m ²
SOVRASTRUTTURA STRADALE	
CASSONETTO	7,454 m

SEZIONE N.: 4
 QT. PROGETTO: 461,792
 DIST.PROG.: 75,000
 DIST.PREC.: 25,000
 DIST.SUCC.: 25,000

SCALA 1:200

QT.RIF. 453,800

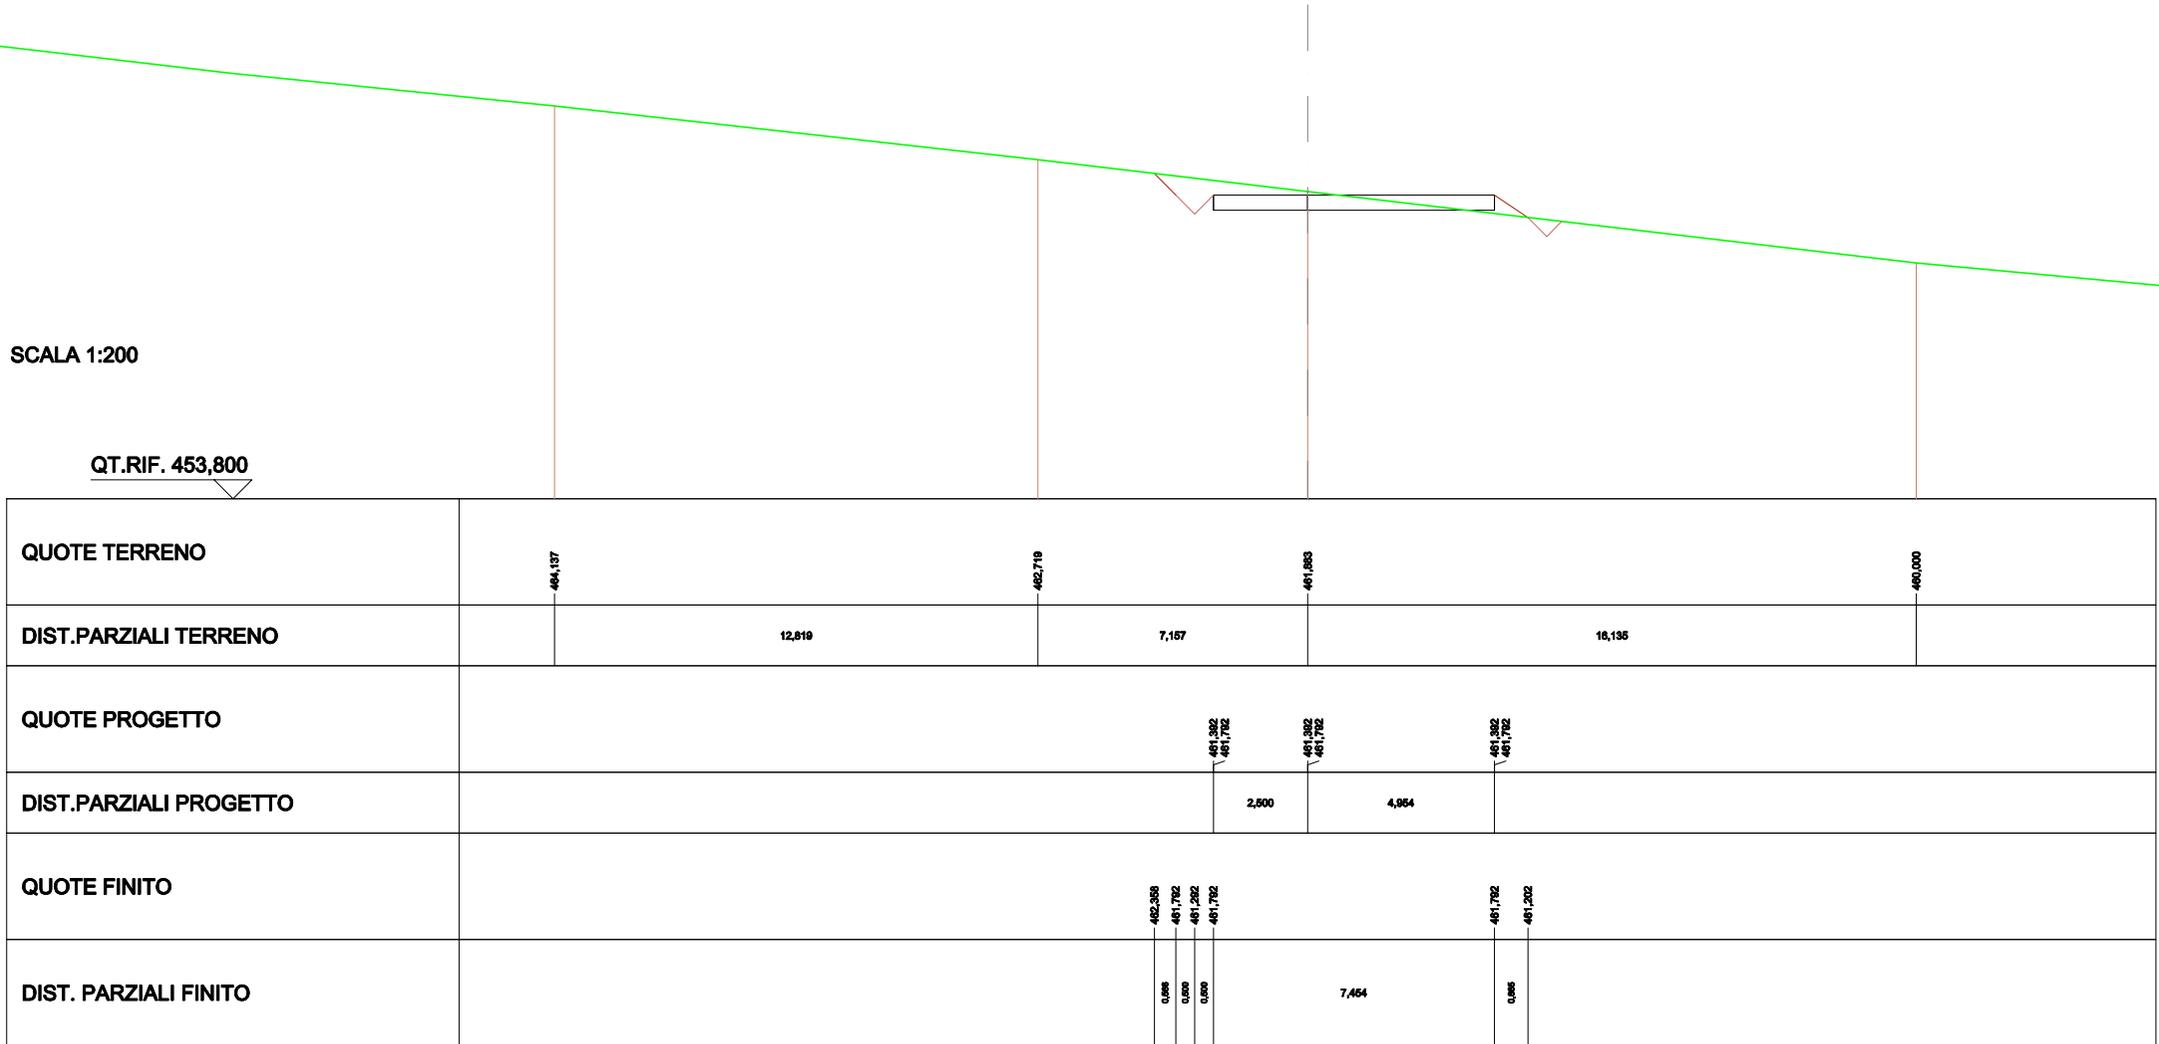


SCAVI E BONIFICHE	
STERRO	4,286 m ²
FOSSO	0,201 m ²
SOVRASTRUTTURA STRADALE	
CASSONETTO	7,273 m

SEZIONE N.: 5
 QT. PROGETTO: 461,609
 DIST.PROG.: 100,000
 DIST.PREC.: 25,000
 DIST.SUCC.: 25,000

SCALA 1:200

QT.RIF. 453,200

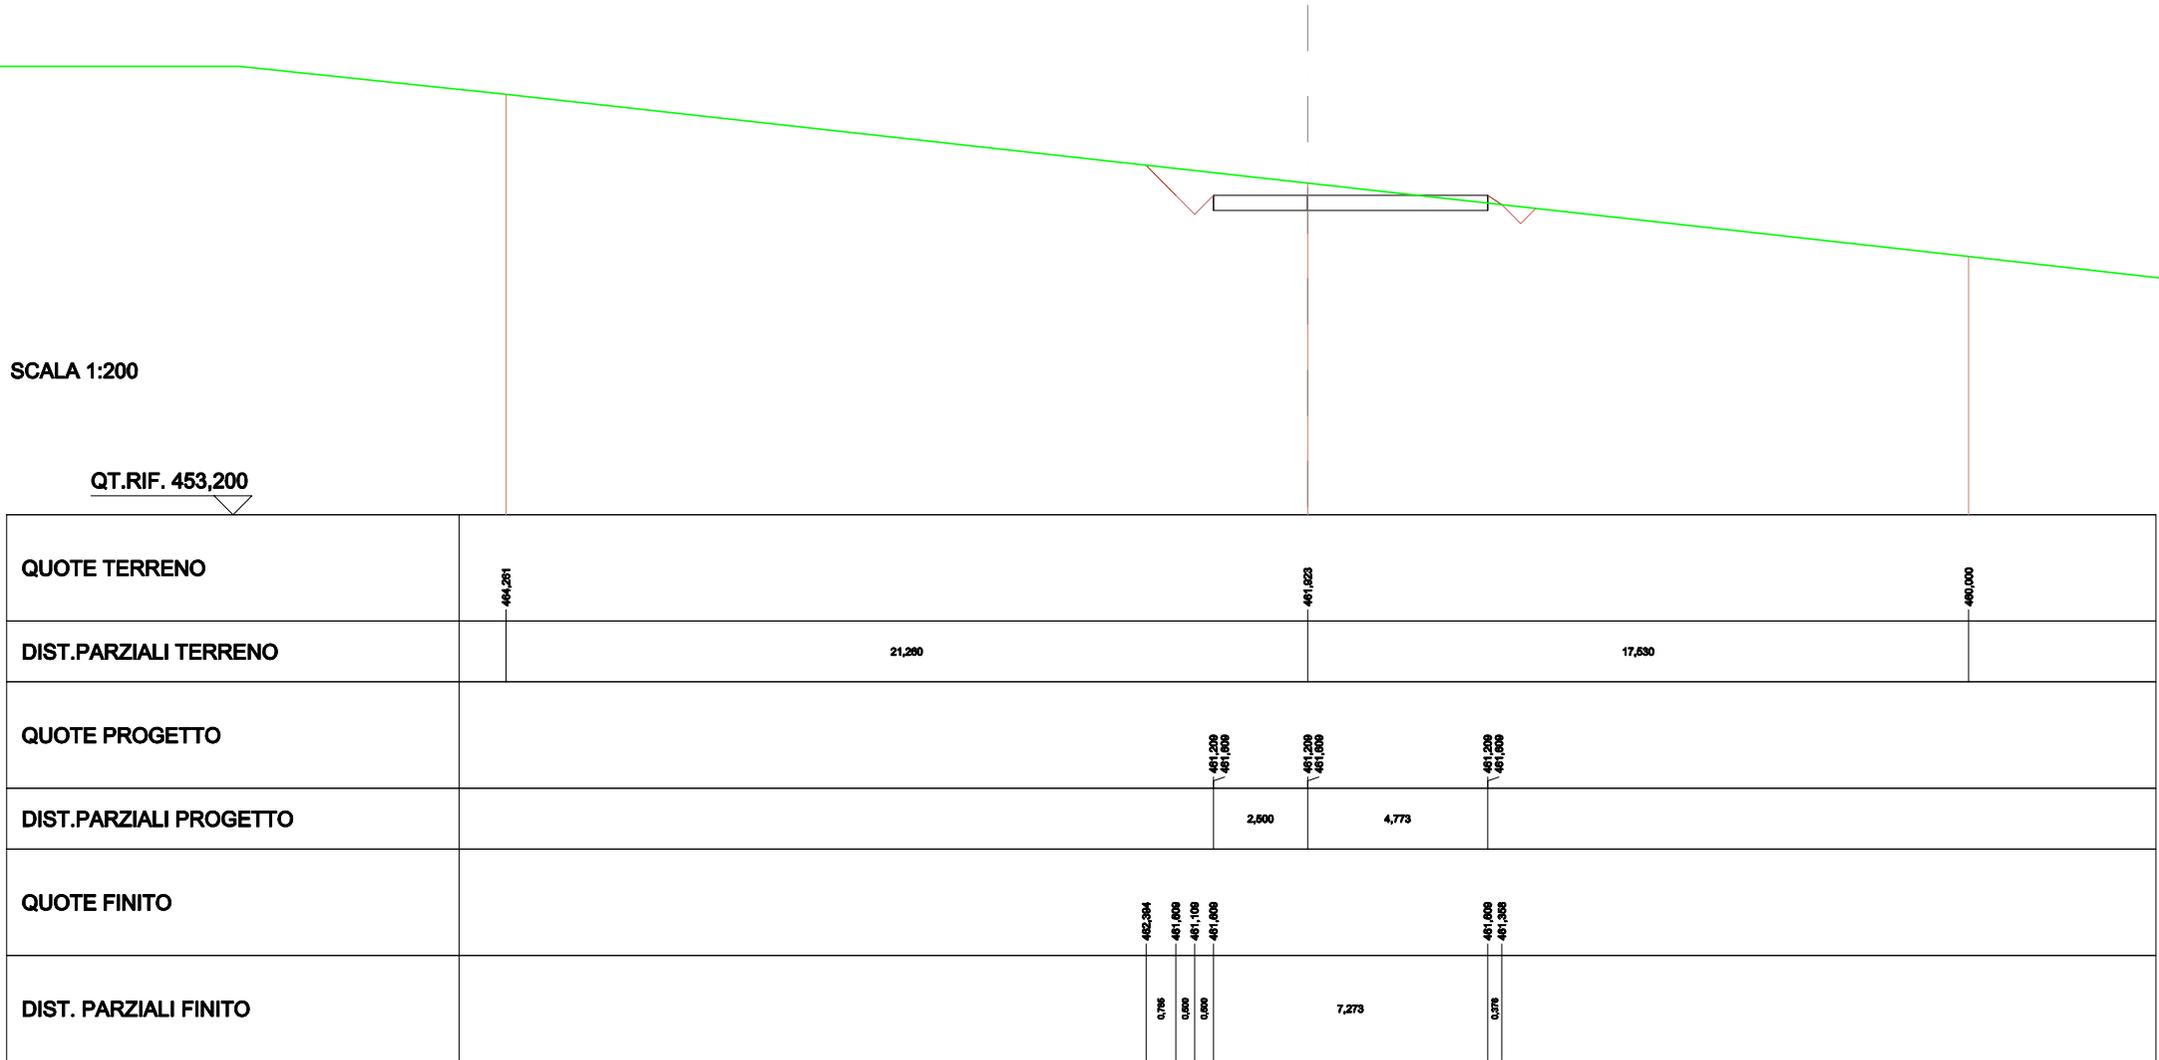


SCAVI E BONIFICHE	
STERRO	2,591 m ²
FOSSO	0,206 m ²
SOVRASTRUTTURA STRADALE	
CASSONETTO	7,091 m

SEZIONE N.: 6
 QT. PROGETTO: 462,408
 DIST.PROG.: 125,000
 DIST.PREC.: 25,000
 DIST.SUCC.: 25,000

SCALA 1:200

QT.RIF. 453,200

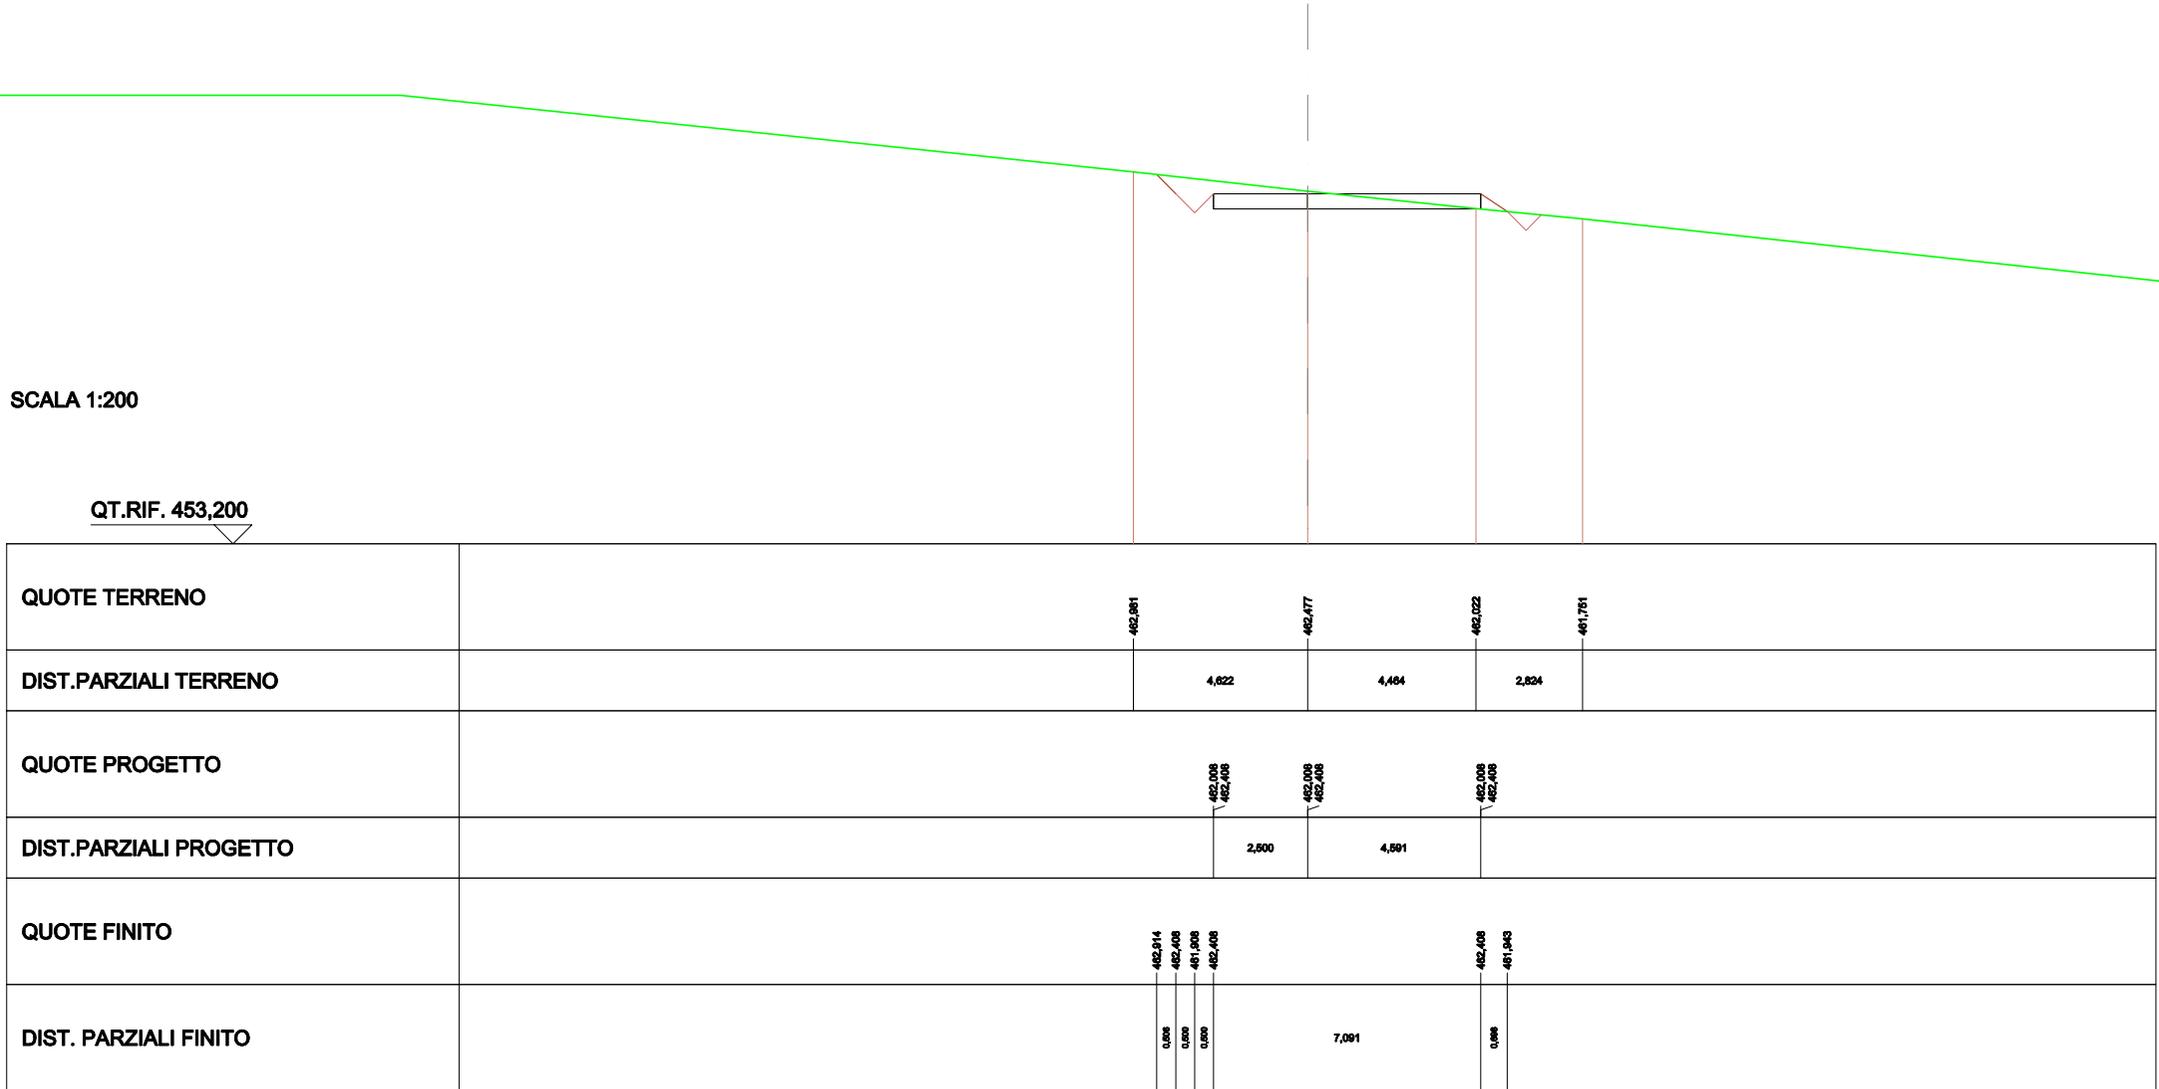


QUOTE TERRENO		462,981		462,477		462,022		461,751
DIST.PARZIALI TERRENO			4,822		4,484		2,824	
QUOTE PROGETTO			462,008 462,408		462,008 462,408		462,008 462,408	
DIST.PARZIALI PROGETTO				2,500		4,591		
QUOTE FINITO		462,914 462,408 461,900 462,408					462,408 461,903	
DIST. PARZIALI FINITO		0,098 0,000 0,000			7,091		0,098	

SCAVI E BONIFICHE	
STERRO	1,415 m ²
FOSSO	0,199 m ²
RILEVATI	
RILEVATO	0,185 m ²
SOVRASTRUTTURA STRADALE	
CASSONETTO	6,909 m

SEZIONE N.: 7
 QT. PROGETTO: 463,303
 DIST.PROG.: 150,000
 DIST.PREC.: 25,000
 DIST.SUCC.: 25,000

SCALA 1:200

QT.RIF. 454,842

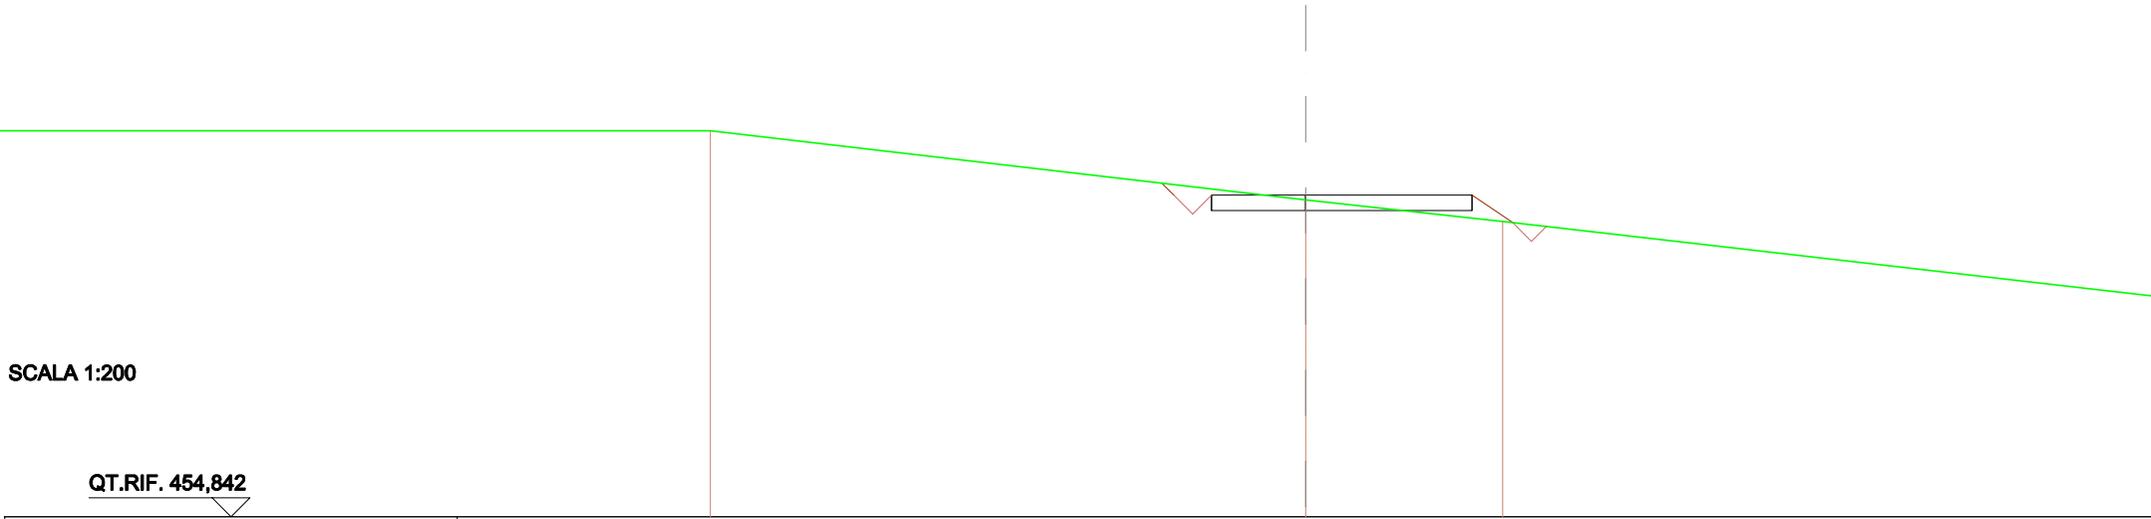


QUOTE TERRENO	465,000	463,182	462,814
DIST.PARZIALI TERRENO	15,788	5,224	
QUOTE PROGETTO		462,503 463,303	462,503 463,303
DIST.PARZIALI PROGETTO		2,600	4,400
QUOTE FINITO		463,022 463,303 462,803 463,303	463,303 462,984
DIST. PARZIALI FINITO		0,199 0,000 0,000	6,909 1,079

SCAVI E BONIFICHE	
STERRO	2,591 m ²
FOSSO	0,202 m ²
SOVRASTRUTTURA STRADALE	
CASSONETTO	6,727 m

SEZIONE N.: 8
 QT. PROGETTO: 464,198
 DIST.PROG.: 175,000
 DIST.PREC.: 25,000
 DIST.SUCC.: 14,973


SCALA 1:200

QT.RIF. 454,691

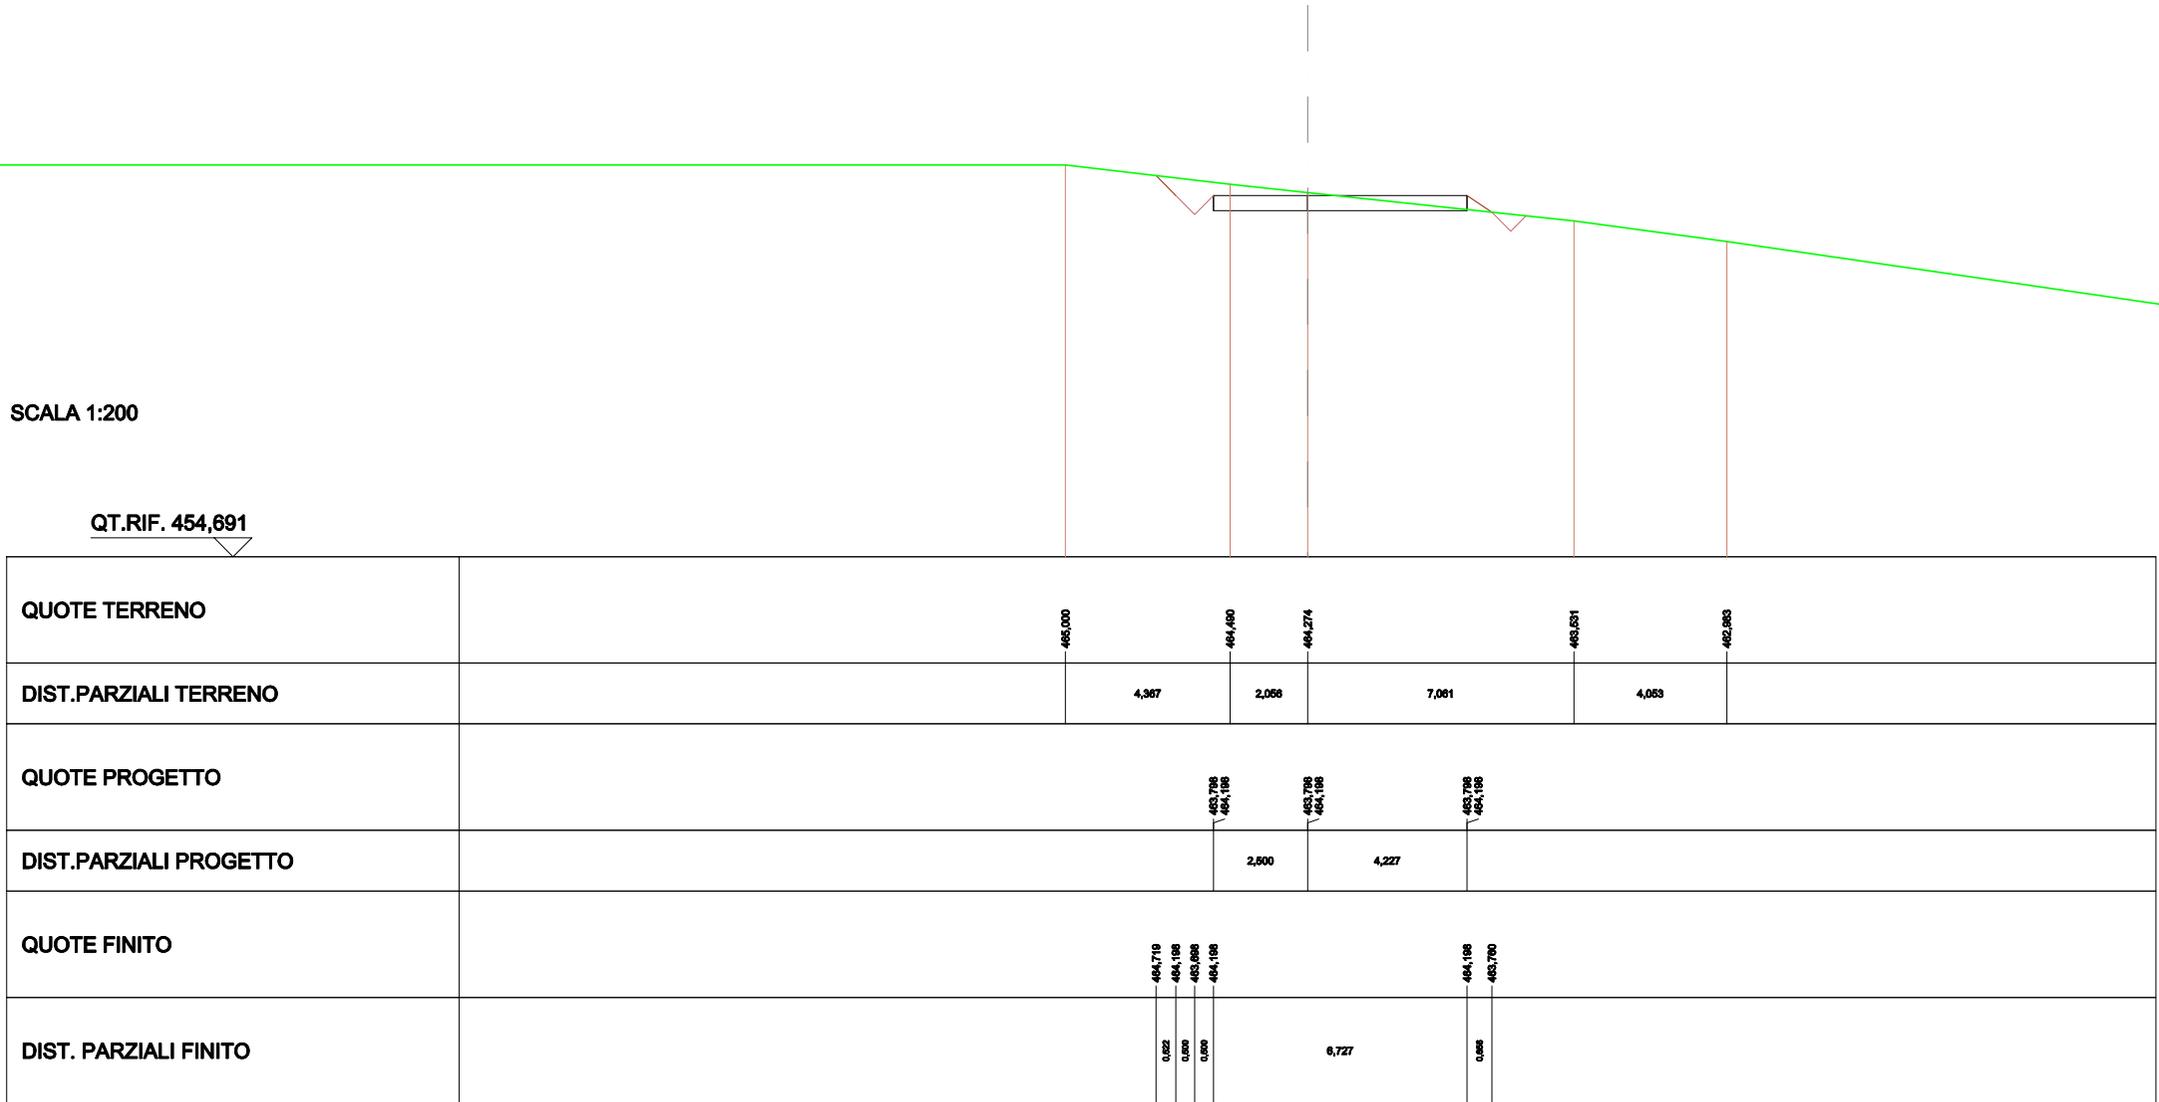

SCAVI E BONIFICHE	
STERRO	3,960 m ²
FOSSO	0,191 m ²
SOVRASTRUTTURA STRADALE	
CASSONETTO	6,618 m

SEZIONE N.: 9
 QT. PROGETTO: 464,731
 DIST.PROG.: 189,973
 DIST.PREC.: 14,973
 DIST.SUCC.: 10,027

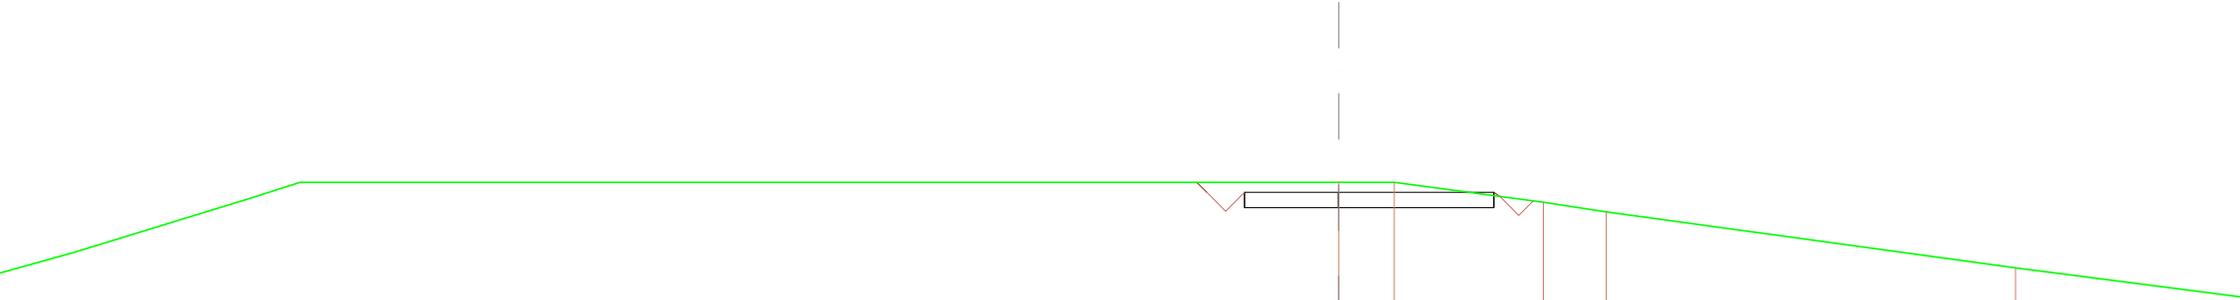


SCALA 1:200

QT.RIF. 454,196

QUOTE TERRENO				465,000	465,000	464,472	464,222		462,744
DIST.PARZIALI TERRENO				1,474	3,958	1,861		10,861	
QUOTE PROGETTO				464,331	464,731	464,331	464,731		
DIST.PARZIALI PROGETTO				2,600	4,118				
QUOTE FINITO				465,000	464,731	464,231	464,731		464,731
DIST. PARZIALI FINITO				0,000	0,000			6,618	

SCAVI E BONIFICHE	
STERRO	2,899 m ²
SOVRASTRUTTURA STRADALE	
CASSONETTO	6,545 m

SEZIONE N.: 10
 QT. PROGETTO: 464,957
 DIST.PROG.: 200,000
 DIST.PREC.: 10,027
 DIST.SUCC.: 19,722

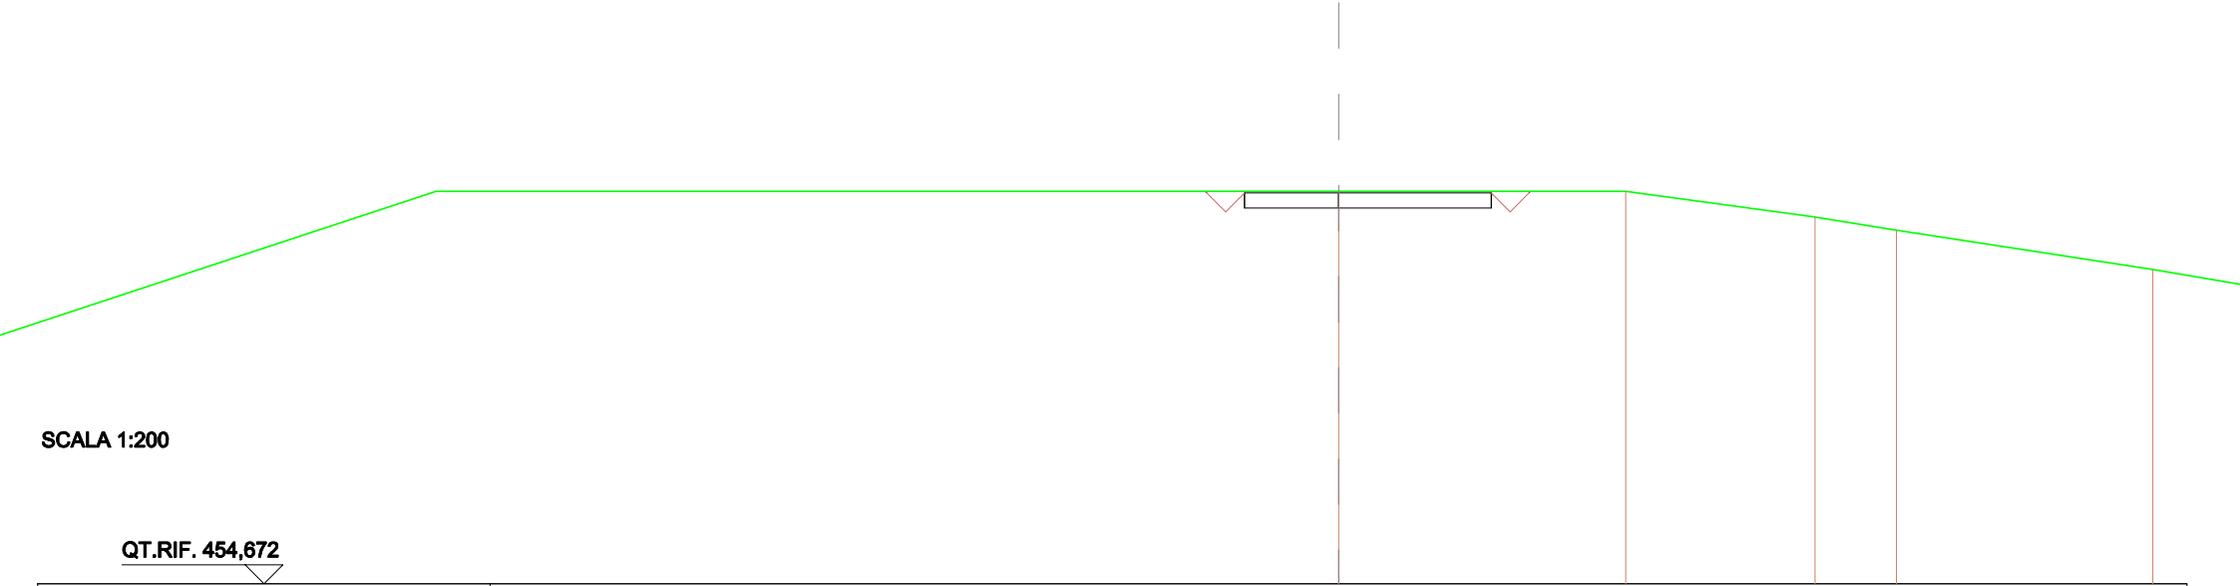

SCALA 1:200

QT.RIF. 454,672

QUOTE TERRENO			465,000		465,000		464,324		463,977
DIST.PARZIALI TERRENO				7,611		5,024		2,169	
QUOTE PROGETTO			464,957	464,957		464,957	464,957		
DIST.PARZIALI PROGETTO			2,600	4,045					
QUOTE FINITO		465,000	464,957	464,957		464,957	464,957	465,000	
DIST. PARZIALI FINITO		0,000	0,000	6,545		0,000	0,000		

SCAVI E BONIFICHE	
STERRO	2,581 m ²
SOVRASTRUTTURA STRADALE	
CASSONETTO	6,402 m

SEZIONE N.: 11
 QT. PROGETTO: 464,997
 DIST.PROG.: 219,722
 DIST.PREC.: 19,722
 DIST.SUCC.: 5,278

SCALA 1:200

QT.RIF. 453,200


QUOTE TERRENO	465,000	465,000	465,000
DIST.PARZIALI TERRENO	21,096		17,613
QUOTE PROGETTO		464,997 464,997	464,997 464,997
DIST.PARZIALI PROGETTO		2,600	3,902
QUOTE FINITO		465,000 464,997 464,997	464,997 464,997 465,000
DIST. PARZIALI FINITO		0,000 0,000	6,402 0,000

SCAVI E BONIFICHE	
STERRO	2,564 m ²
SOVRASTRUTTURA STRADALE	
CASSONETTO	6,363 m

SEZIONE N.: 12
 QT. PROGETTO: 464,997
 DIST.PROG.: 225,000
 DIST.PREC.: 5,278
 DIST.SUCC.: 24,471

SCALA 1:200

QT.RIF. 453,200

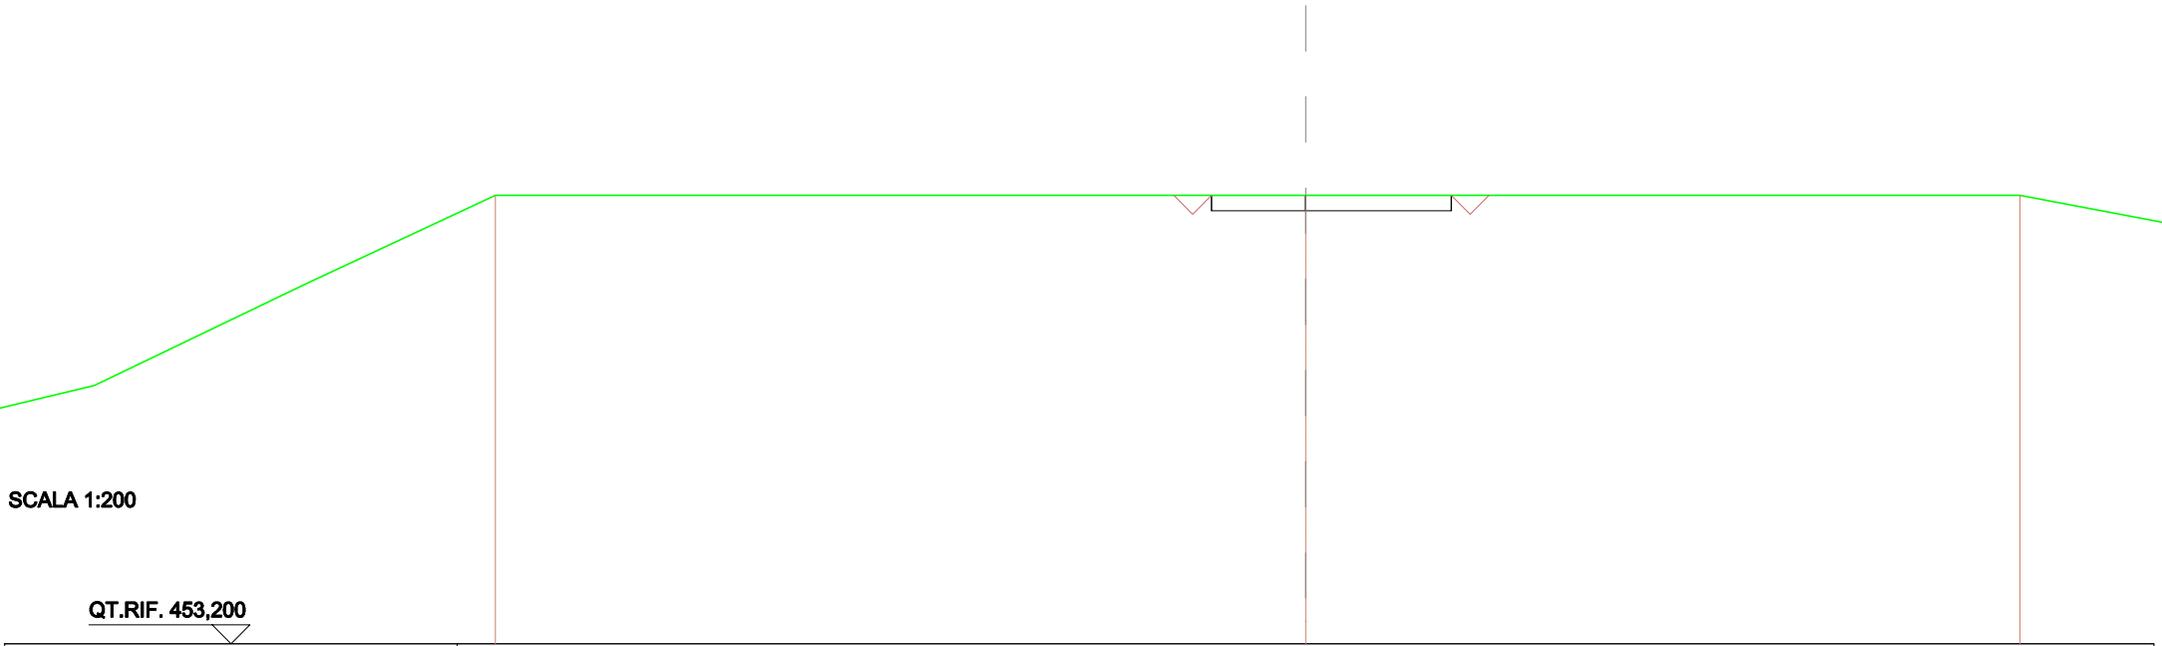


QUOTE TERRENO	465,000	465,000	465,000
DIST.PARZIALI TERRENO	21,460		16,957
QUOTE PROGETTO		464,997 464,997	464,997 464,997
DIST.PARZIALI PROGETTO		2,500	3,863
QUOTE FINITO		465,000 464,997 464,997	464,997 464,997 465,000
DIST. PARZIALI FINITO		0,000 0,000	6,363

SCAVI E BONIFICHE	
STERRO	2,485 m ²
SOVRASTRUTTURA STRADALE	
CASSONETTO	6,185 m

SEZIONE N.: 13
 QT. PROGETTO: 464,998
 DIST.PROG.: 249,471
 DIST.PREC.: 24,471
 DIST.SUCC.: 25,529

SCALA 1:200


QT.RIF. 454,712

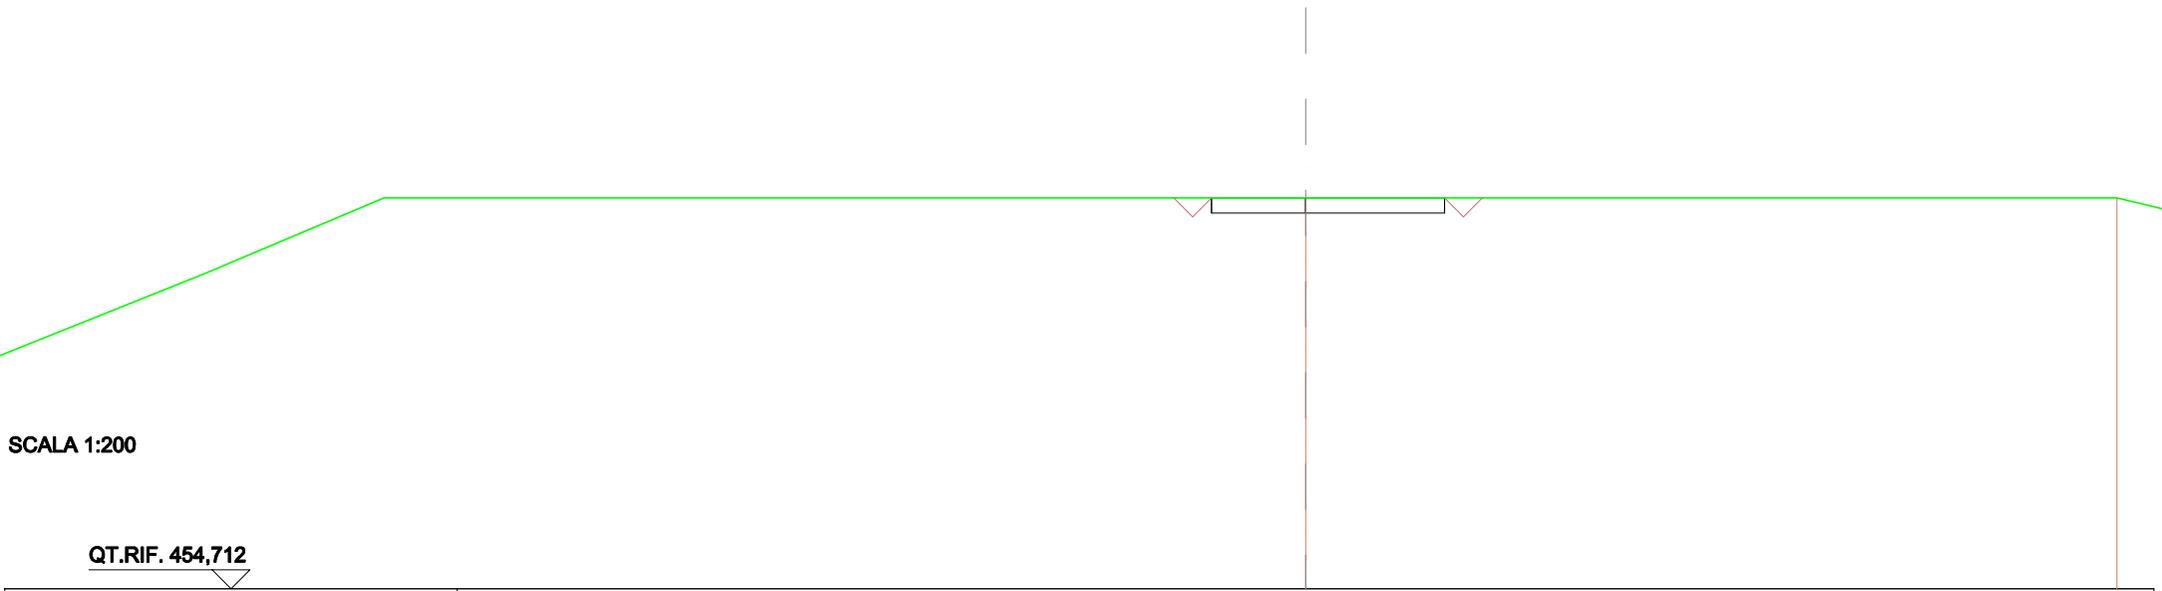

QUOTE TERRENO			465,000		
DIST.PARZIALI TERRENO					
QUOTE PROGETTO			464,998 464,998	464,998 464,998	464,998 464,998
DIST.PARZIALI PROGETTO			2,500	3,885	
QUOTE FINITO			465,000 464,998 464,998 464,998		464,998 464,998 464,998 465,000
DIST. PARZIALI FINITO			0,000 0,000	6,185	0,000 0,000

SCAVI E BONIFICHE	
STERRO	5,313 m ²
SOVRASTRUTTURA STRADALE	
CASSONETTO	6,000 m

SEZIONE N.: 14
 QT. PROGETTO: 464,514
 DIST.PROG.: 275,000
 DIST.PREC.: 25,529
 DIST.SUCC.: 25,000

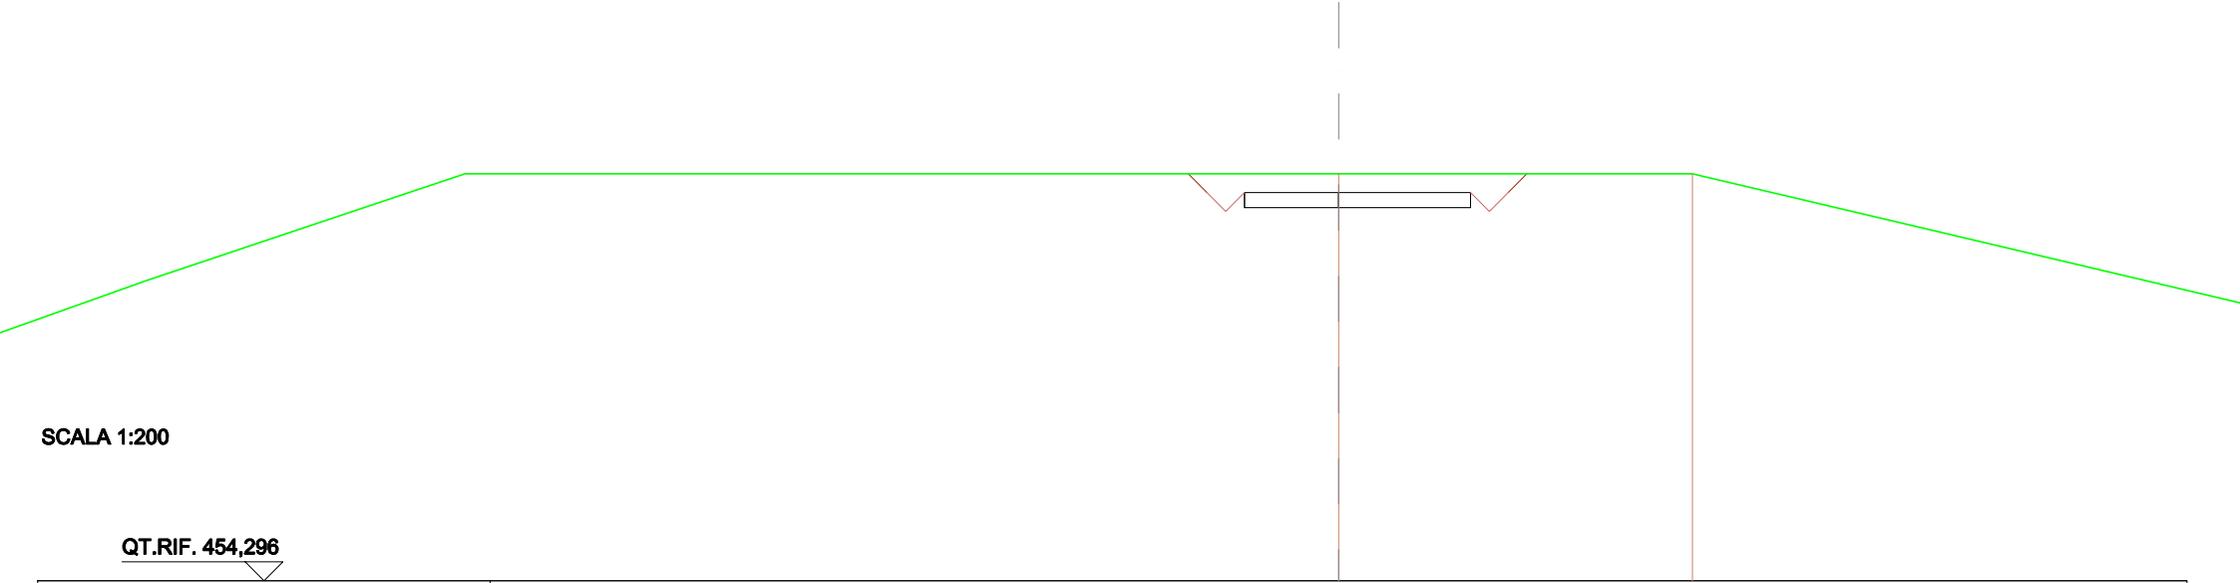

SCALA 1:200

QT.RIF. 454,296


QUOTE TERRENO			465,000		465,000	
DIST.PARZIALI TERRENO					9,384	
QUOTE PROGETTO			464,514	464,514	464,514	464,514
DIST.PARZIALI PROGETTO			2,500		3,500	
QUOTE FINITO		465,000	464,514	464,014	464,514	465,000
DIST. PARZIALI FINITO		0,486	0,000	0,000	6,000	0,000

SCAVI E BONIFICHE	
STERRO	10,863 m ²
SOVRASTRUTTURA STRADALE	
CASSONETTO	5,818 m

SEZIONE N.: 15
 QT. PROGETTO: 462,785
 DIST.PROG.: 300,000
 DIST.PREC.: 25,000
 DIST.SUCC.: 25,000

SCALA 1:200

QT.RIF. 453,200

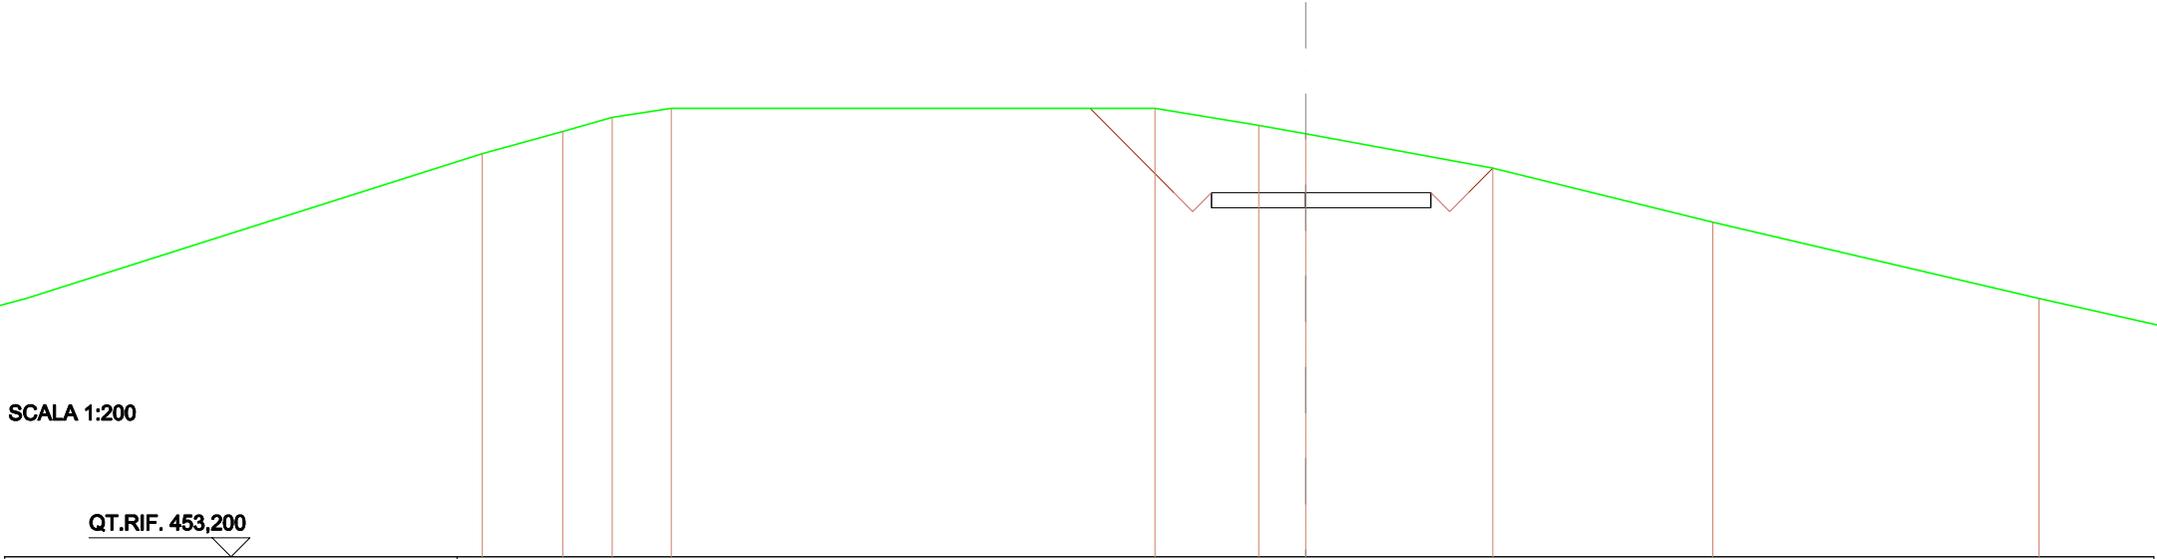


QUOTE TERRENO		464,388	464,762	465,000		465,000	464,555	464,329		463,426		462,007		460,000
DIST.PARZIALI TERRENO		1,313	1,666		12,828		2,763	1,241		4,961		5,634		8,649
QUOTE PROGETTO							462,385	462,785		462,385	462,785		462,385	462,785
DIST.PARZIALI PROGETTO								2,600			3,318			
QUOTE FINITO					465,000		462,785	462,295	462,785		462,785	462,295	462,785	463,427
DIST. PARZIALI FINITO						2,216	0,690	0,690			5,818	0,690	0,690	0,942

SCAVI E BONIFICHE	
STERRO	5,572 m ²
SOVRASTRUTTURA STRADALE	
CASSONETTO	5,636 m

SEZIONE N.: 16
 QT. PROGETTO: 459,800
 DIST.PROG.: 325,000
 DIST.PREC.: 25,000
 DIST.SUCC.: 18,893

SCALA 1:200


QT.RIF. 450,841

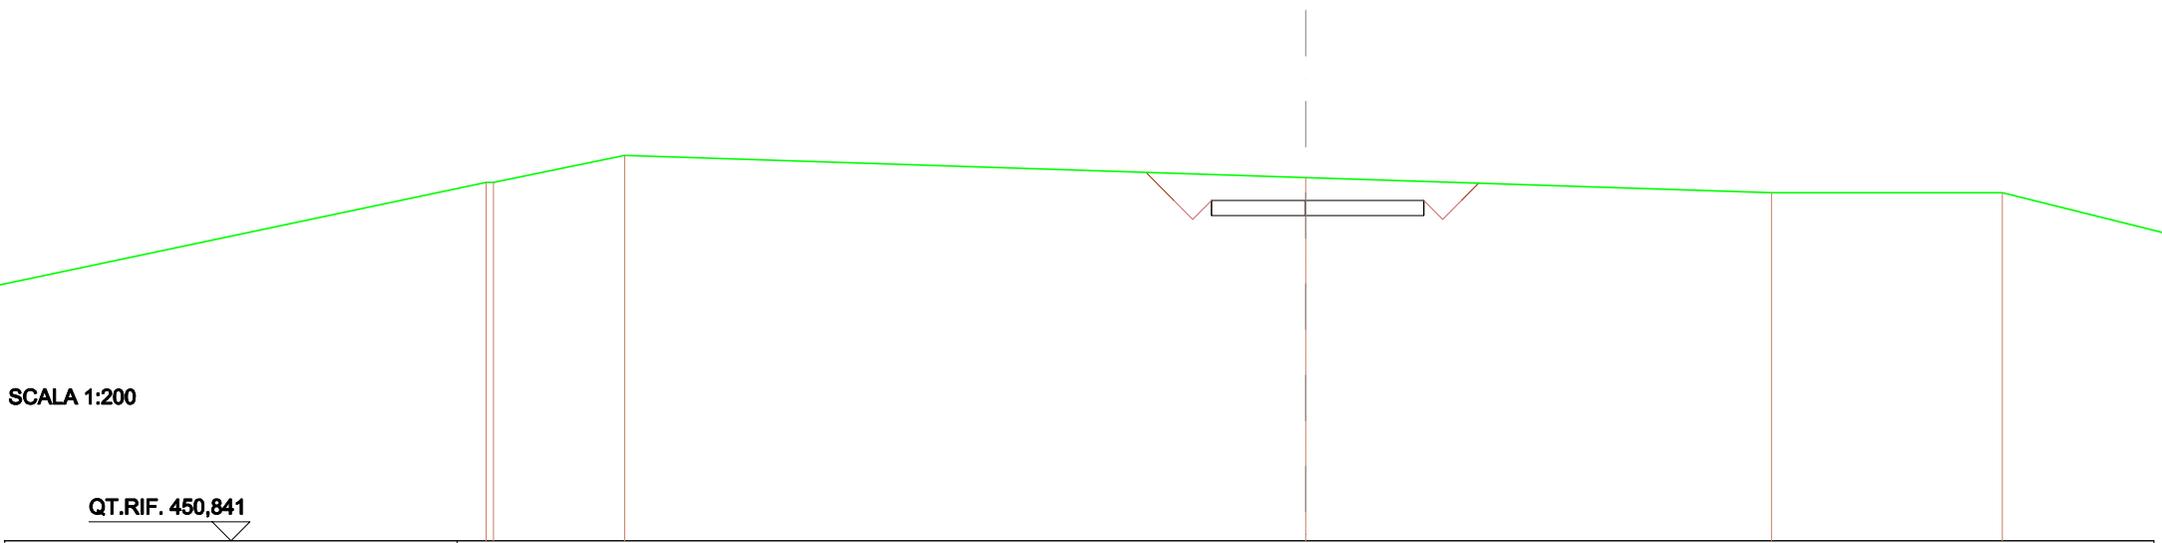

QUOTE TERRENO		460,882		460,389		460,000		460,000
DIST.PARZIALI TERRENO			18,068			12,357		6,117
QUOTE PROGETTO				459,400 459,800		459,400 459,800		459,400 459,800
DIST.PARZIALI PROGETTO				2,600		3,136		
QUOTE FINITO				460,336 459,800 459,300 459,800		459,800 459,300 459,800 460,251		
DIST. PARZIALI FINITO				0,796 0,500 0,500		5,836		0,500 0,500 0,451

SCAVI E BONIFICHE	
STERRO	17,682 m ²
SOVRASTRUTTURA STRADALE	
CASSONETTO	5,499 m

SEZIONE N.: 17
 QT. PROGETTO: 457,184
 DIST.PROG.: 343,893
 DIST.PREC.: 18,893
 DIST.SUCC.: 6,107

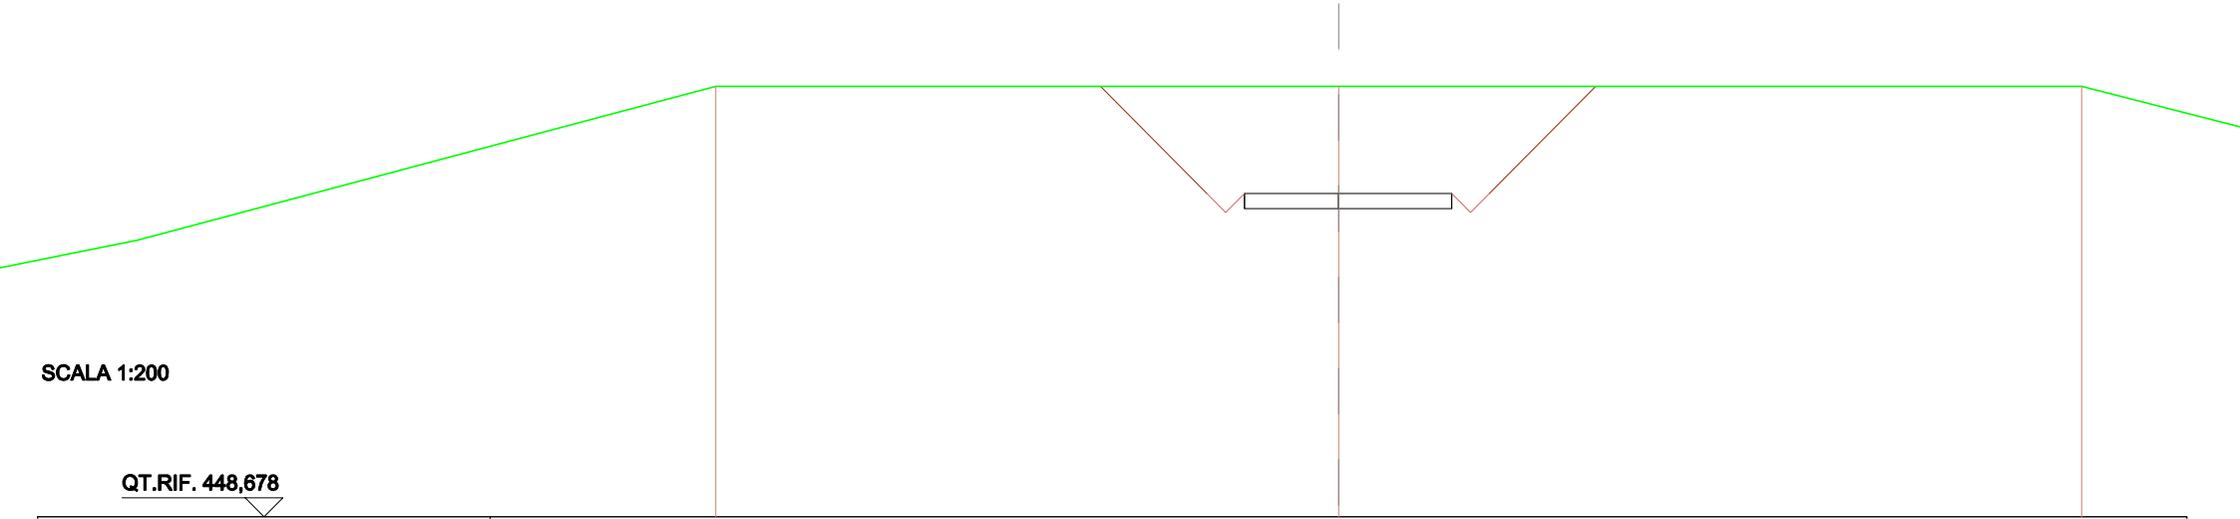


QUOTE TERRENO		460,000		460,000		460,000
DIST.PARZIALI TERRENO		16,820		16,703		
QUOTE PROGETTO			457,184 457,184	457,184 457,184	457,184 457,184	
DIST.PARZIALI PROGETTO			2,500	2,990		
QUOTE FINITO		460,000	457,184 456,894 457,184	457,184	457,184 456,894 457,184	460,000
DIST. PARZIALI FINITO		2,816	0,000 0,000	5,499	0,000 0,000	2,816

SCAVI E BONIFICHE	
STERRO	22,150 m ²
SOVRASTRUTTURA STRADALE	
CASSONETTO	5,454 m

SEZIONE N.: 18
 QT. PROGETTO: 456,339
 DIST.PROG.: 350,000
 DIST.PREC.: 6,107
 DIST.SUCC.: 17,165

SCALA 1:200


QT.RIF. 448,200

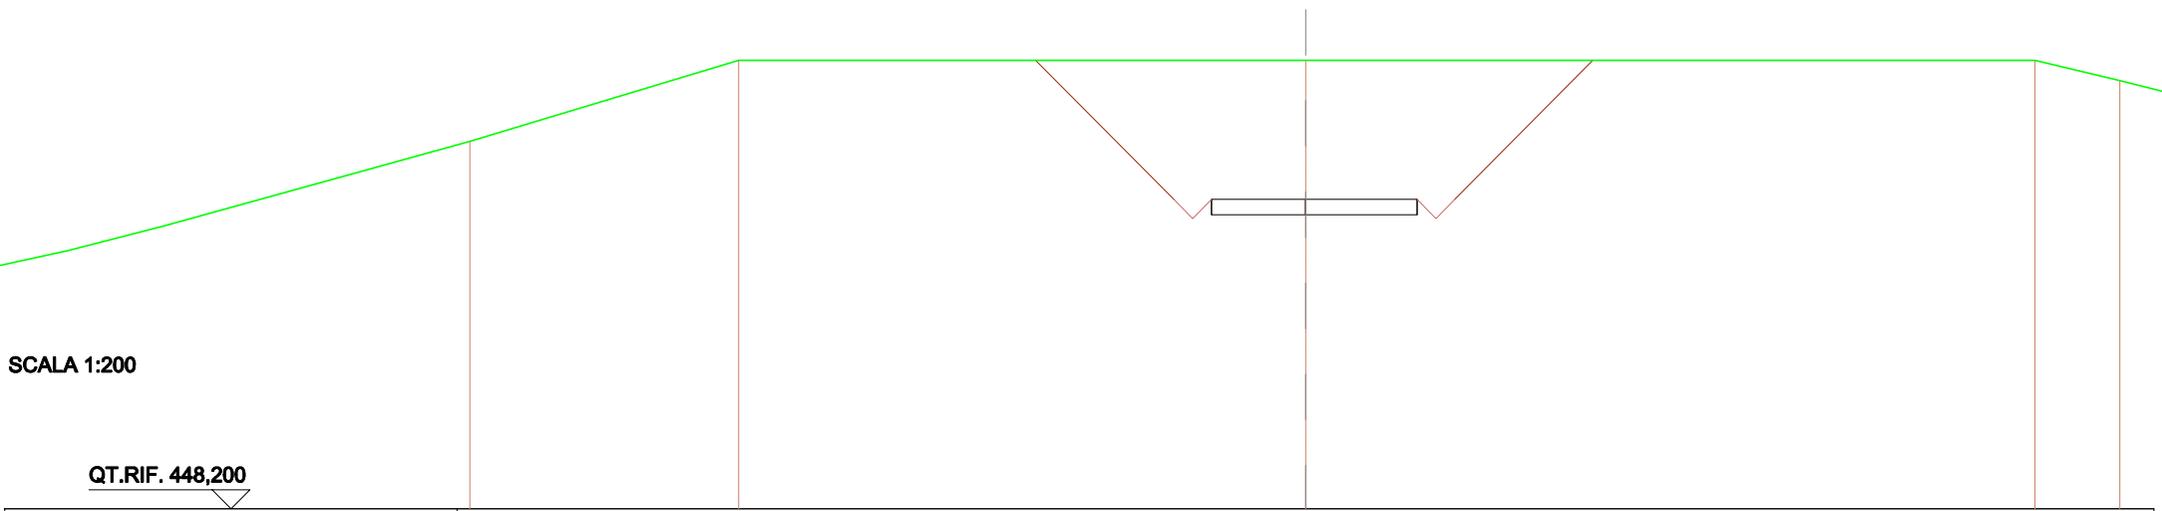

QUOTE TERRENO		460,000		460,000		460,000	
DIST.PARZIALI TERRENO		15,034		19,341			
QUOTE PROGETTO			456,339	456,339	456,339	456,339	
DIST.PARZIALI PROGETTO			2,600	2,954			
QUOTE FINITO		460,000	456,339	456,339	456,339	460,000	
DIST. PARZIALI FINITO		3,661	0,000	5,454	0,000	3,661	

SCAVI E BONIFICHE	
STERRO	33,735 m ²
SOVRASTRUTTURA STRADALE	
CASSONETTO	5,329 m

SEZIONE N.: 19
 QT. PROGETTO: 454,070
 DIST.PROG.: 367,165
 DIST.PREC.: 17,165
 DIST.SUCC.: 8,518

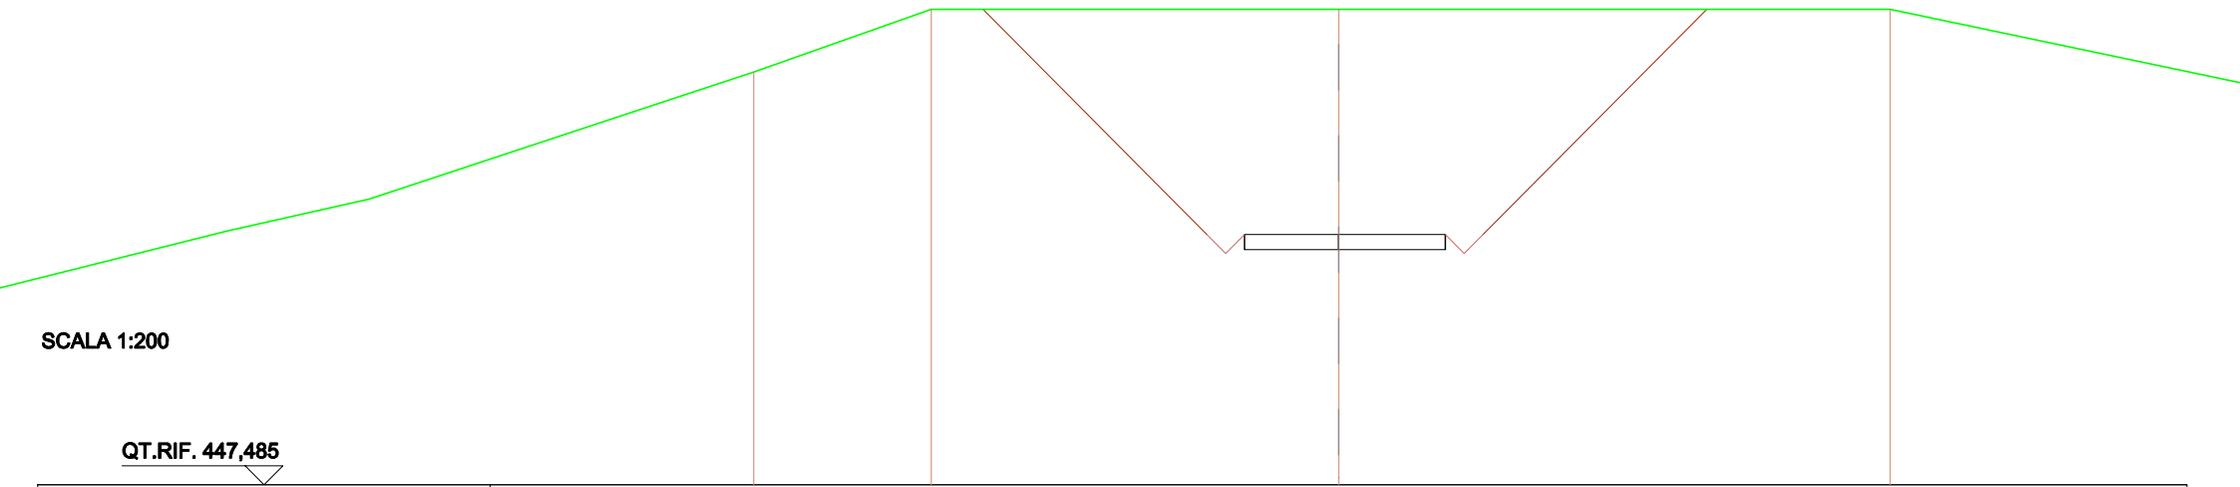

SCALA 1:200

QT.RIF. 447,485


QUOTE TERRENO		458,346	460,000	460,000	460,000	460,000	
DIST.PARZIALI TERRENO		4,710	10,800	14,627			
QUOTE PROGETTO				453,870 454,070	453,870 454,070	453,870 454,070	
DIST.PARZIALI PROGETTO			2,800	2,829			
QUOTE FINITO		460,000	454,070 453,870 454,070	454,070 453,870 454,070	460,000		
DIST. PARZIALI FINITO		5,930	0,000 0,000	5,329	0,000 0,000	5,930	

SCAVI E BONIFICHE	
STERRO	38,224 m ²
SOVRASTRUTTURA STRADALE	
CASSONETTO	5,267 m

SEZIONE N.: 20
 QT. PROGETTO: 453,143
 DIST.PROG.: 375,682
 DIST.PREC.: 8,518
 DIST.SUCC.: 8,518

SCALA 1:200


QT.RIF. 447,022

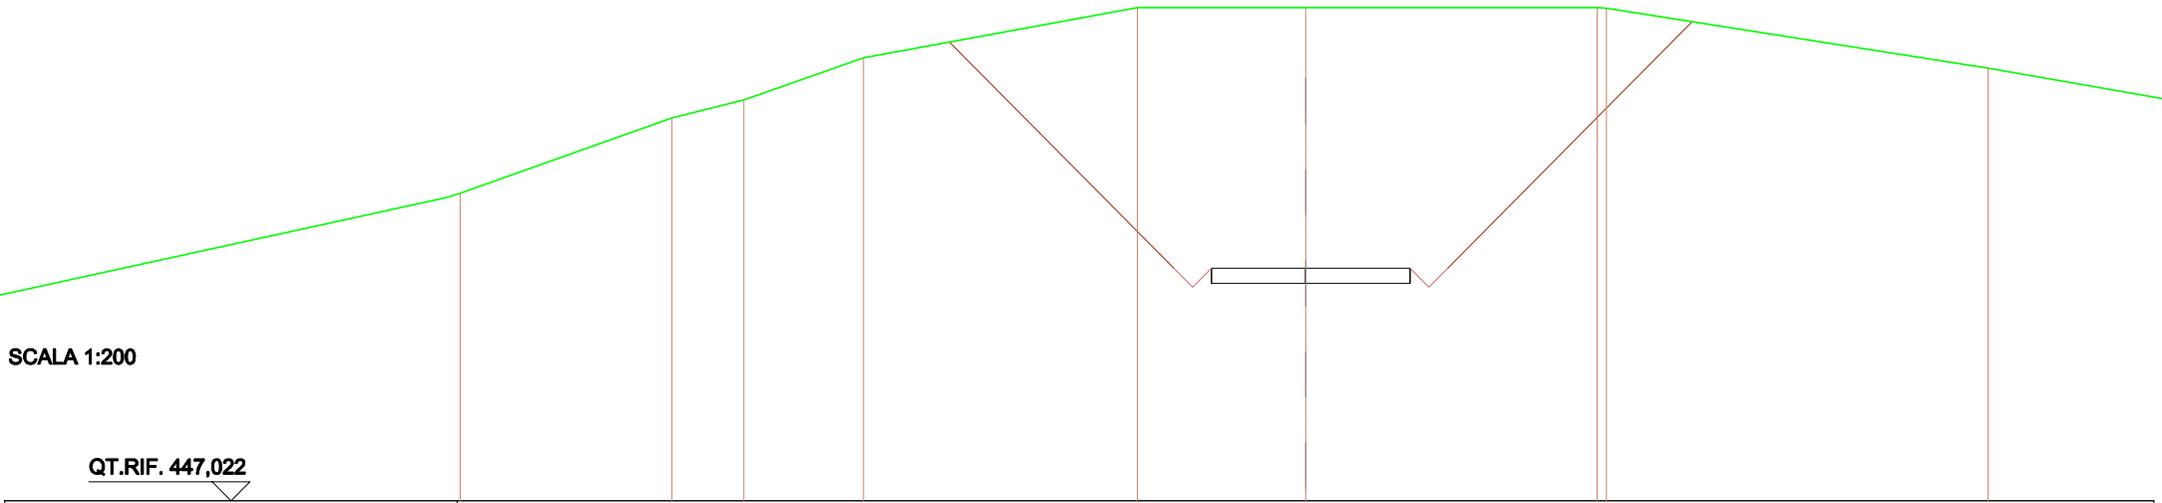

QUOTE TERRENO		457,091	457,572	458,874	460,000	460,000	460,000	460,000	460,000	460,978	460,405
DIST.PARZIALI TERRENO		1,903	3,175	7,281	4,464	7,732	10,115				
QUOTE PROGETTO					452,743	453,143	452,743	453,143	452,743	453,143	
DIST.PARZIALI PROGETTO					2,600	2,787					
QUOTE FINITO				459,090	453,143	452,843	453,143	453,143	453,143	453,143	459,825
DIST. PARZIALI FINITO				5,947	0,600	0,600	5,287	0,600	0,600	6,482	

SCAVI E BONIFICHE	
STERRO	35,531 m ²
SOVRASTRUTTURA STRADALE	
CASSONETTO	5,205 m

SEZIONE N.: 21
 QT. PROGETTO: 452,364
 DIST.PROG.: 384,200
 DIST.PREC.: 8,518
 DIST.SUCC.: 3,237

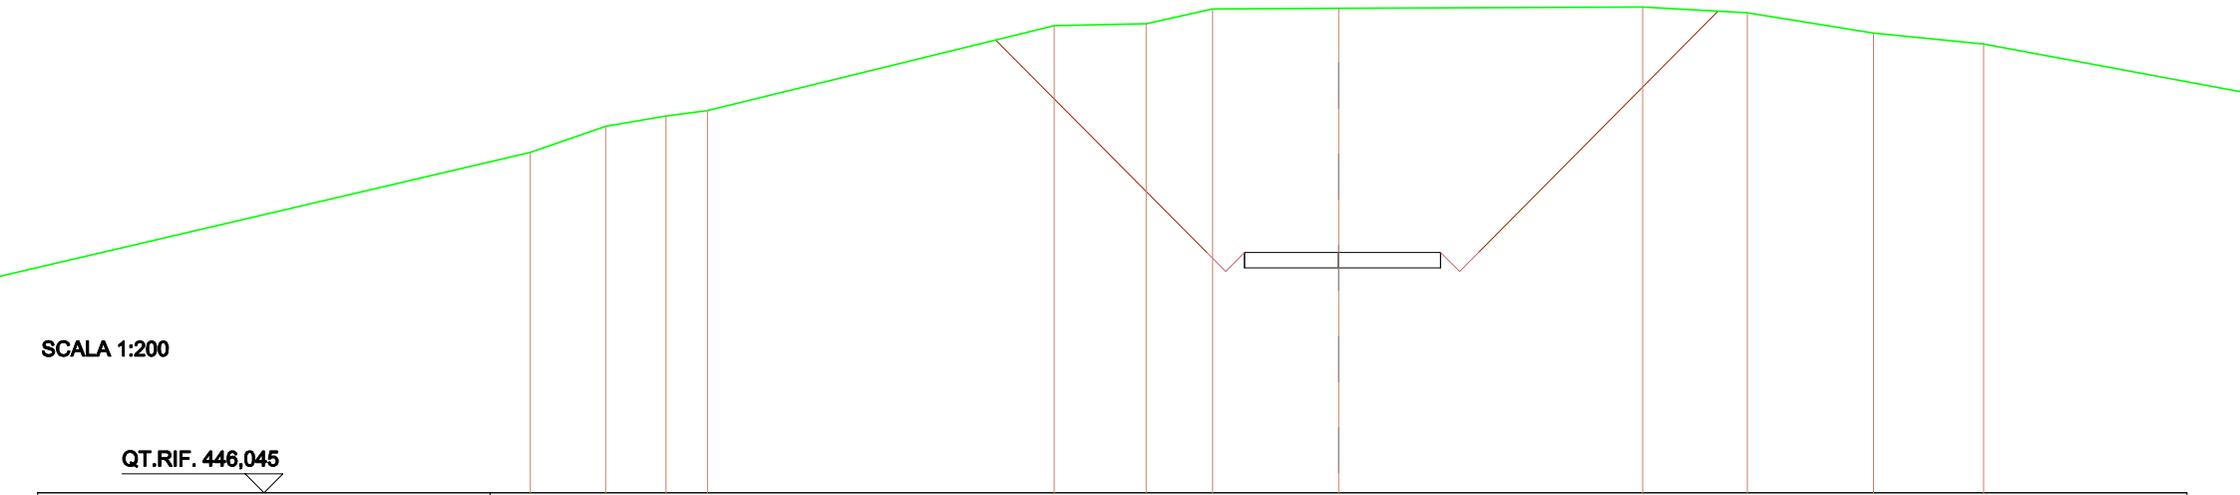


SCALA 1:200

QT.RIF. 446,045

QUOTE TERRENO	455,000	455,069	455,059	455,102		455,336	455,364	455,774	455,769		455,026	455,671	455,136	457,862
DIST.PARZIALI TERRENO	1,999	1,596	1,106		9,189		2,437	1,759	3,345		8,064	2,772	3,346	2,918
QUOTE PROGETTO								451,894 452,364	451,894 452,364		451,894 452,364			
DIST.PARZIALI PROGETTO								2,600	2,705					
QUOTE FINITO						457,968		452,364 451,894 452,364			452,364 451,894 452,364			455,714
DIST. PARZIALI FINITO							5,594	0,690 0,690		5,205	0,690 0,690		6,350	

SCAVI E BONIFICHE	
STERRO	33,391 m ²
SOVRASTRUTTURA STRADALE	
CASSONETTO	5,182 m

SEZIONE N.: 22
 QT. PROGETTO: 452,106
 DIST.PROG.: 387,437
 DIST.PREC.: 3,237
 DIST.SUCC.: 12,563

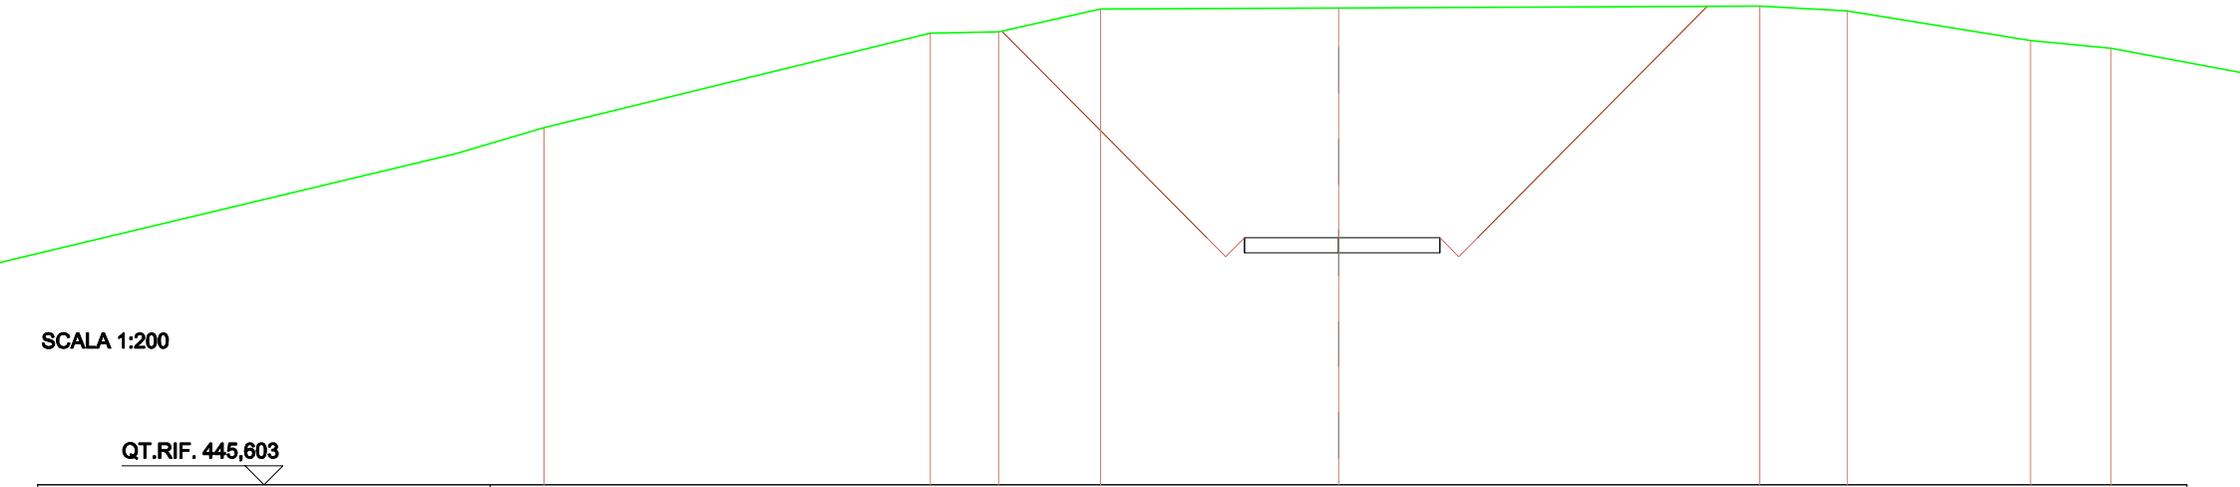


SCALA 1:200

QT.RIF. 445,603

QUOTE TERRENO	455,000	457,487	457,523	458,121	458,149	458,200	458,070	457,297	457,088
DIST.PARZIALI TERRENO	10,238	1,817	2,666	6,317	11,169	2,319	4,857	2,138	
QUOTE PROGETTO					451,708 452,106	451,708 452,106	451,708 452,106		
DIST.PARZIALI PROGETTO					2,500	2,882			
QUOTE FINITO		457,541			452,106 451,800 452,106		452,106 451,806 452,106	455,194	
DIST. PARZIALI FINITO			5,436		0,600 0,600	5,182	0,600 0,600	6,086	

SCAVI E BONIFICHE	
STERRO	24,240 m ²
SOVRASTRUTTURA STRADALE	
CASSONETTO	5,090 m


SEZIONE N.: 23
 QT. PROGETTO: 451,306
 DIST.PROG.: 400,000
 DIST.PREC.: 12,563
 DIST.SUCC.: 5,351

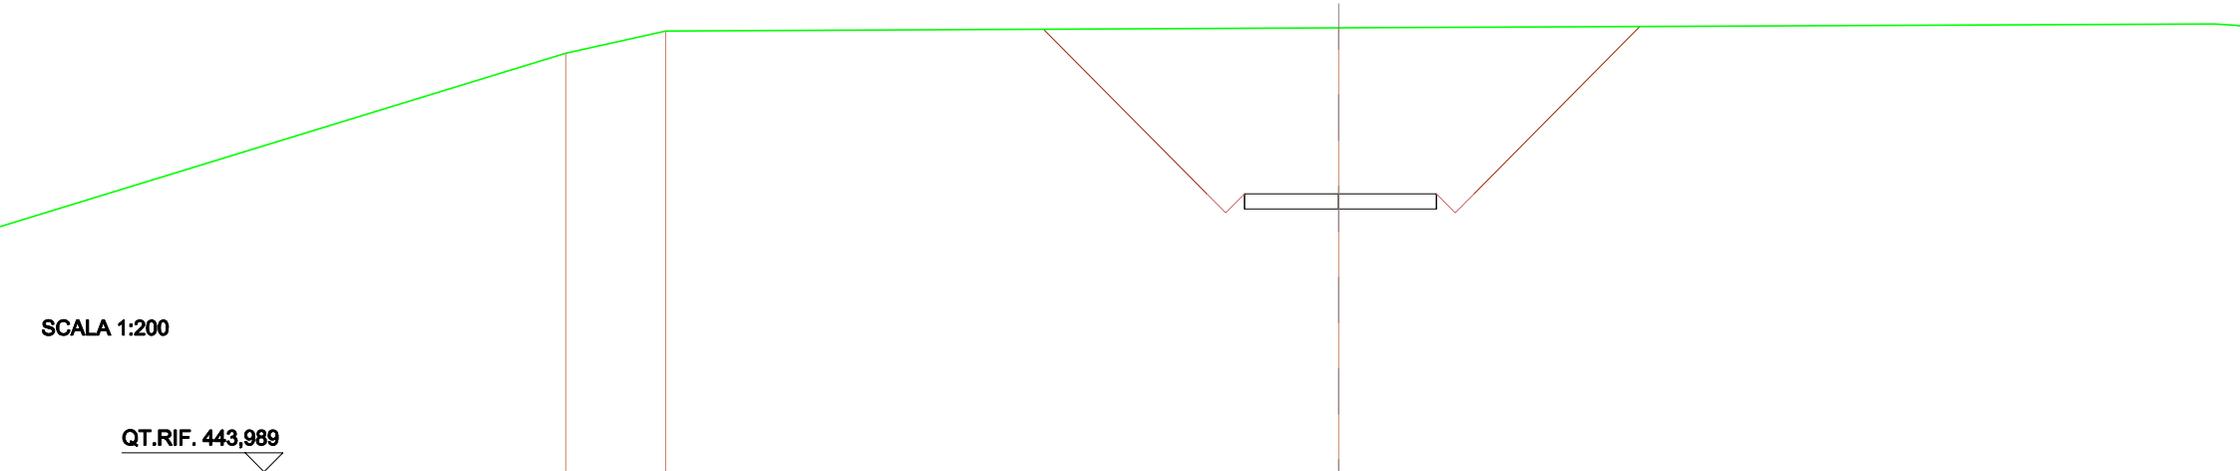

QUOTE TERRENO		455,000	455,098		455,087		
DIST.PARZIALI TERRENO		2,847		17,861			
QUOTE PROGETTO					450,000 451,306	450,000 451,306	
DIST.PARZIALI PROGETTO					2,800	2,800	
QUOTE FINITO			455,632			451,306 450,000 451,306	455,704
DIST. PARZIALI FINITO			4,326		5,090	0,000 0,000	4,396

SCAVI E BONIFICHE	
STERRO	21,917 m ²
SOVRASTRUTTURA STRADALE	
CASSONETTO	5,052 m

SEZIONE N.: 24
 QT. PROGETTO: 451,061
 DIST.PROG.: 405,351
 DIST.PREC.: 5,351
 DIST.SUCC.: 3,164

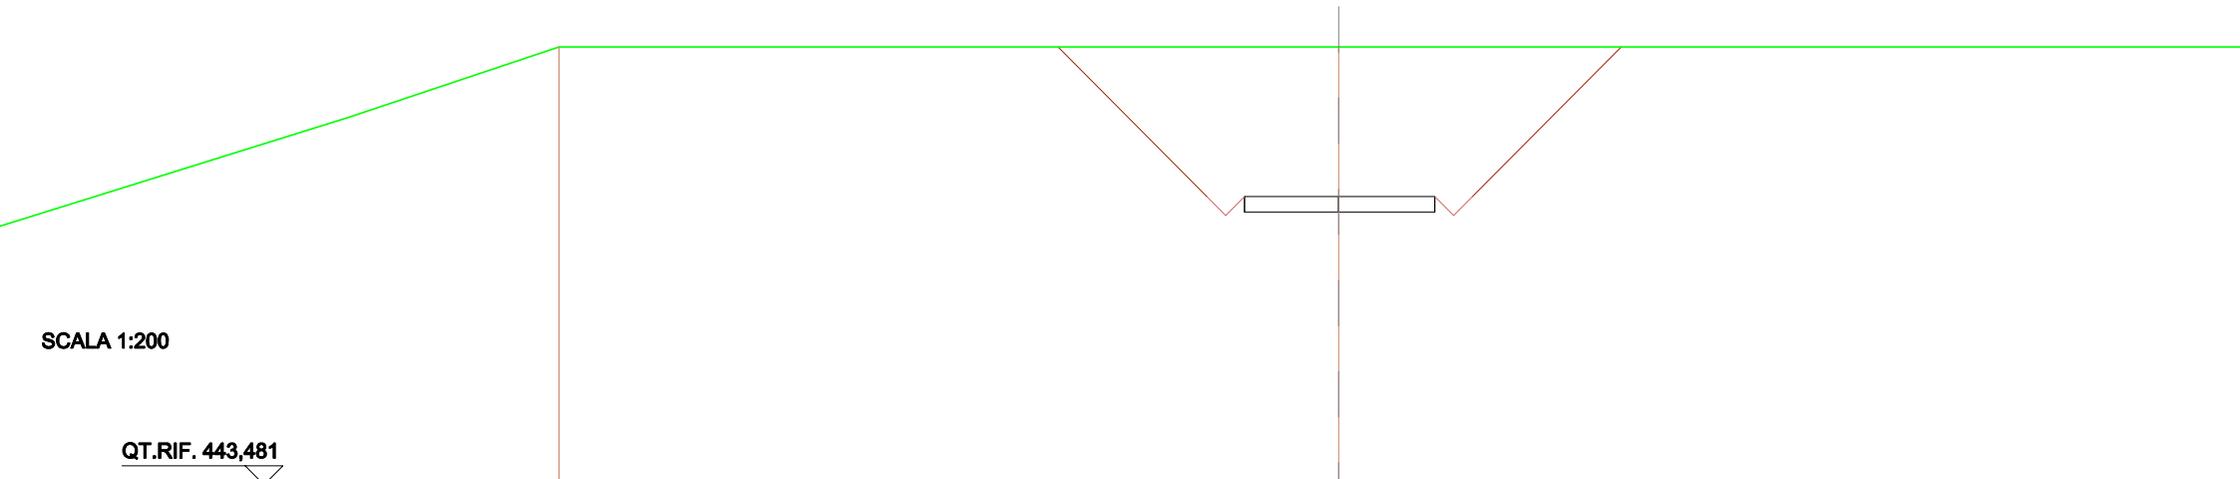

SCALA 1:200

QT.RIF. 443,481

QUOTE TERRENO		455,000				455,000	
DIST.PARZIALI TERRENO			20,877				
QUOTE PROGETTO					450,881 451,061	450,881 451,061	450,881 451,061
DIST.PARZIALI PROGETTO					2,600	2,652	
QUOTE FINITO		455,000		451,061 450,881 451,061		451,061 450,881 451,061	455,000
DIST. PARZIALI FINITO			3,839	0,000 0,000	5,052	0,000 0,000	3,839

SCAVI E BONIFICHE	
STERRO	22,408 m ²
SOVRASTRUTTURA STRADALE	
CASSONETTO	5,029 m

SEZIONE N.: 25
 QT. PROGETTO: 450,944
 DIST.PROG.: 408,515
 DIST.PREC.: 3,164
 DIST.SUCC.: 10,000


SCALA 1:200

QT.RIF. 443,422

QUOTE TERRENO	455,000	455,000			
DIST.PARZIALI TERRENO	20,880				
QUOTE PROGETTO		450,944	450,944	450,944	450,944
DIST.PARZIALI PROGETTO		2,800	2,829		
QUOTE FINITO	455,000	450,944	450,944	450,944	455,000
DIST. PARZIALI FINITO	4,066	0,000	0,000	5,029	0,000

SCAVI E BONIFICHE	
STERRO	23,824 m ²
SOVRASTRUTTURA STRADALE	
CASSONETTO	5,000 m

SEZIONE N.: 27
 QT. PROGETTO: 450,635
 DIST.PROG.: 425,000
 DIST.PREC.: 6,485
 DIST.SUCC.: 3,515

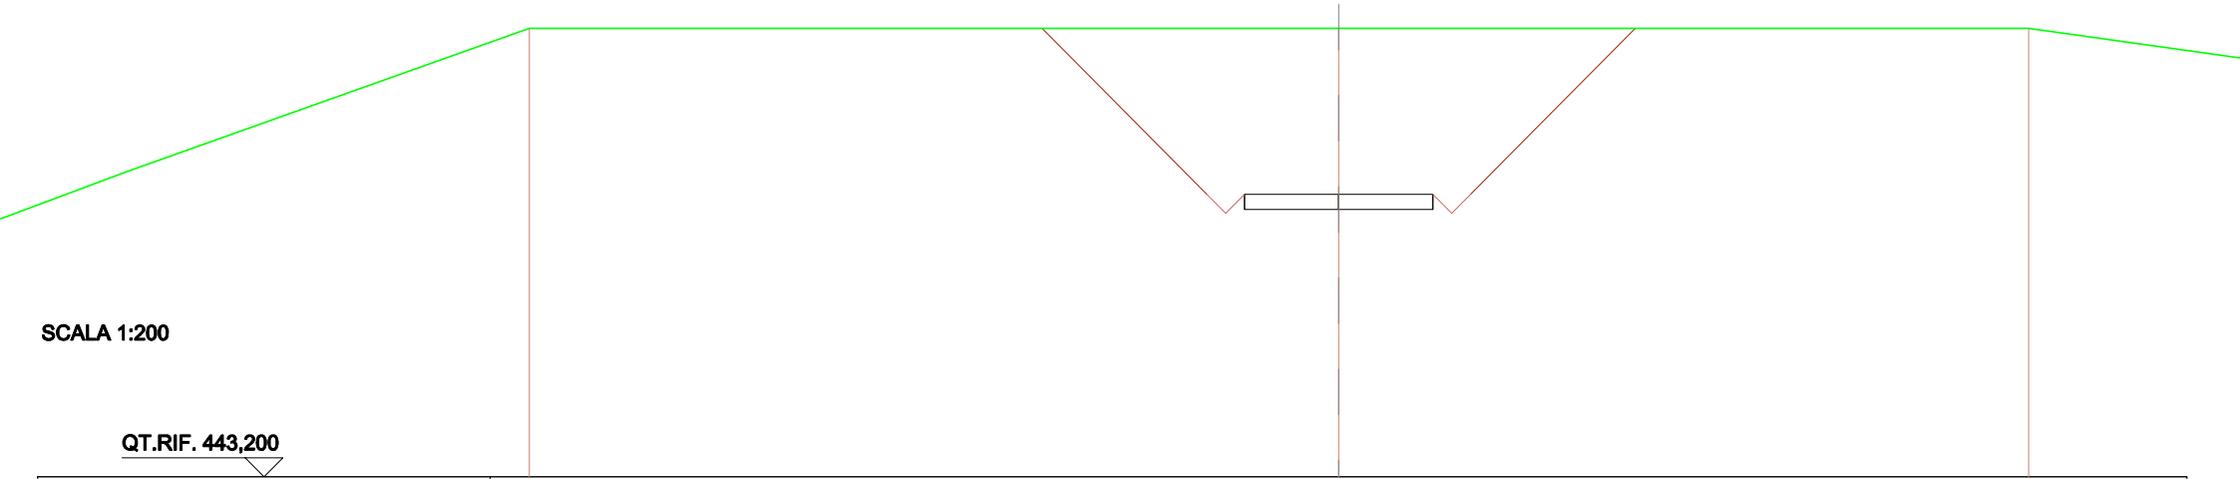


QUOTE TERRENO	455,000	455,000	455,000
DIST.PARZIALI TERRENO	21,463	18,297	
QUOTE PROGETTO		450,635 450,635	450,635 450,635
DIST.PARZIALI PROGETTO		2,600	2,600
QUOTE FINITO	455,000	450,635 450,135 450,635	450,635 450,135 450,635
DIST. PARZIALI FINITO	4,385	5,000	4,385

SCAVI E BONIFICHE	
STERRO	24,000 m ²
SOVRASTRUTTURA STRADALE	
CASSONETTO	5,000 m

SEZIONE N.: 28
 QT. PROGETTO: 450,600
 DIST.PROG.: 428,515
 DIST.PREC.: 3,515
 DIST.SUCC.: 10,000

SCALA 1:200


QT.RIF. 443,200

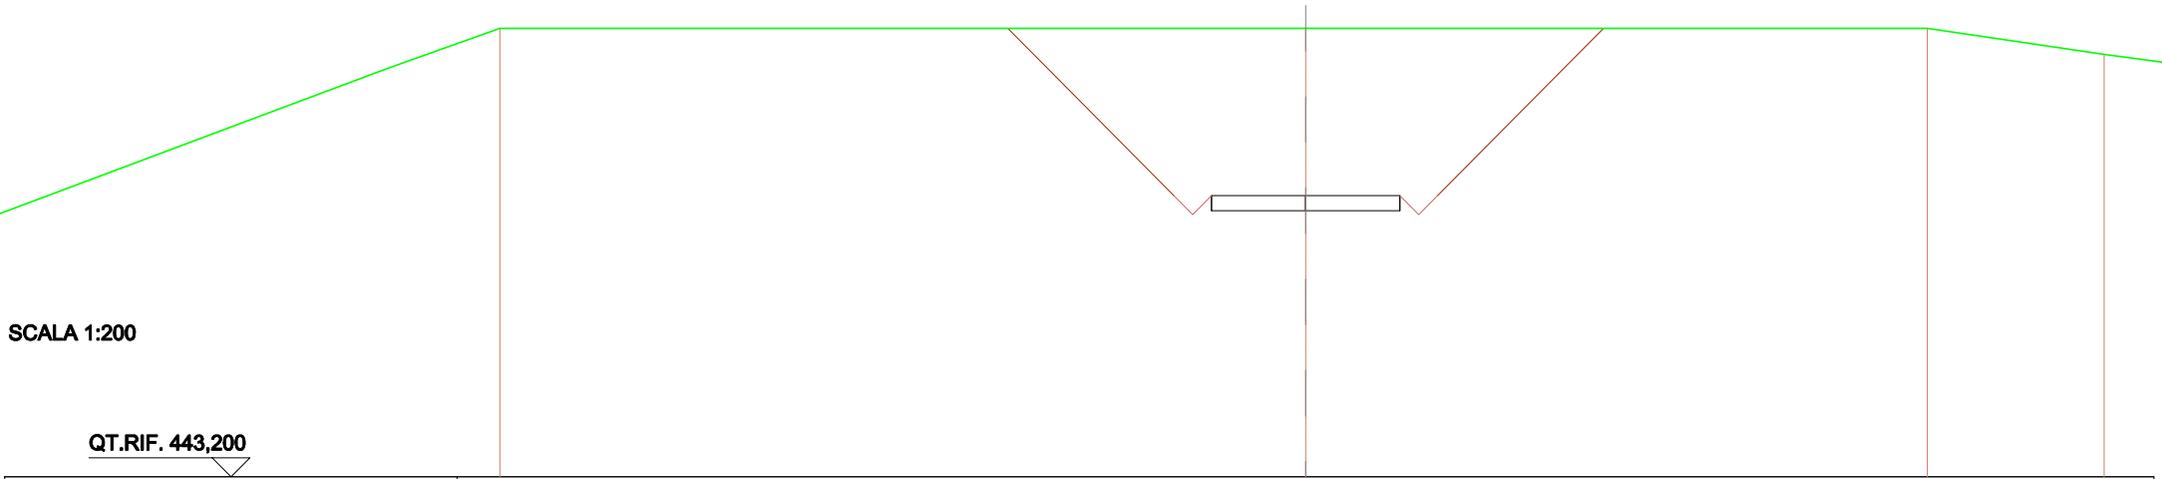

QUOTE TERRENO	455,000	455,000	455,000	454,313
DIST.PARZIALI TERRENO	21,367	16,482	4,694	
QUOTE PROGETTO		450,600 450,200	450,200 450,600	450,200 450,600
DIST.PARZIALI PROGETTO		2,600	2,600	
QUOTE FINITO	455,000	450,600 450,100 450,600	450,600 450,100 450,600	455,000
DIST. PARZIALI FINITO	4,400	0,600 0,600	5,000	0,600 0,600

SCAVI E BONIFICHE	
STERRO	24,500 m ²
SOVRASTRUTTURA STRADALE	
CASSONETTO	5,000 m

SEZIONE N.: 29
 QT. PROGETTO: 450,500
 DIST.PROG.: 438,515
 DIST.PREC.: 10,000
 DIST.SUCC.: 11,485

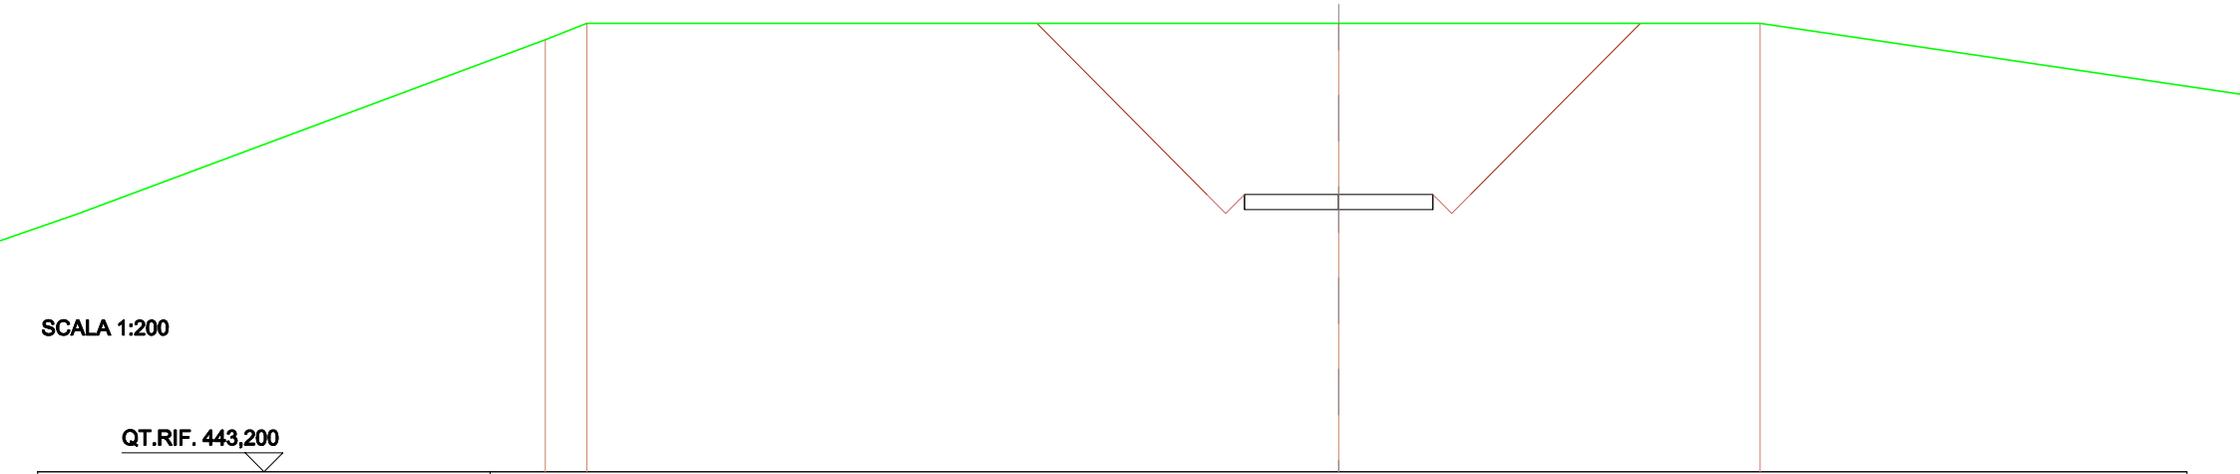


SCALA 1:200
 QT.RIF. 443,200

QUOTE TERRENO	454,672	455,000		455,000	455,000		
DIST.PARZIALI TERRENO	1,108		19,834			11,176	
QUOTE PROGETTO				450,100 450,500	450,100 450,500	450,100 450,500	
DIST.PARZIALI PROGETTO				2,500	2,500		
QUOTE FINITO		455,000		450,500 450,000 450,500		450,500 450,000 450,500	455,000
DIST. PARZIALI FINITO			4,500	0,500 0,500	5,000	0,500 0,500	4,500

SCAVI E BONIFICHE	
STERRO	25,074 m ²
SOVRASTRUTTURA STRADALE	
CASSONETTO	5,000 m

SEZIONE N.: 30
 QT. PROGETTO: 450,385
 DIST.PROG.: 450,000
 DIST.PREC.: 11,485
 DIST.SUCC.: 6,515

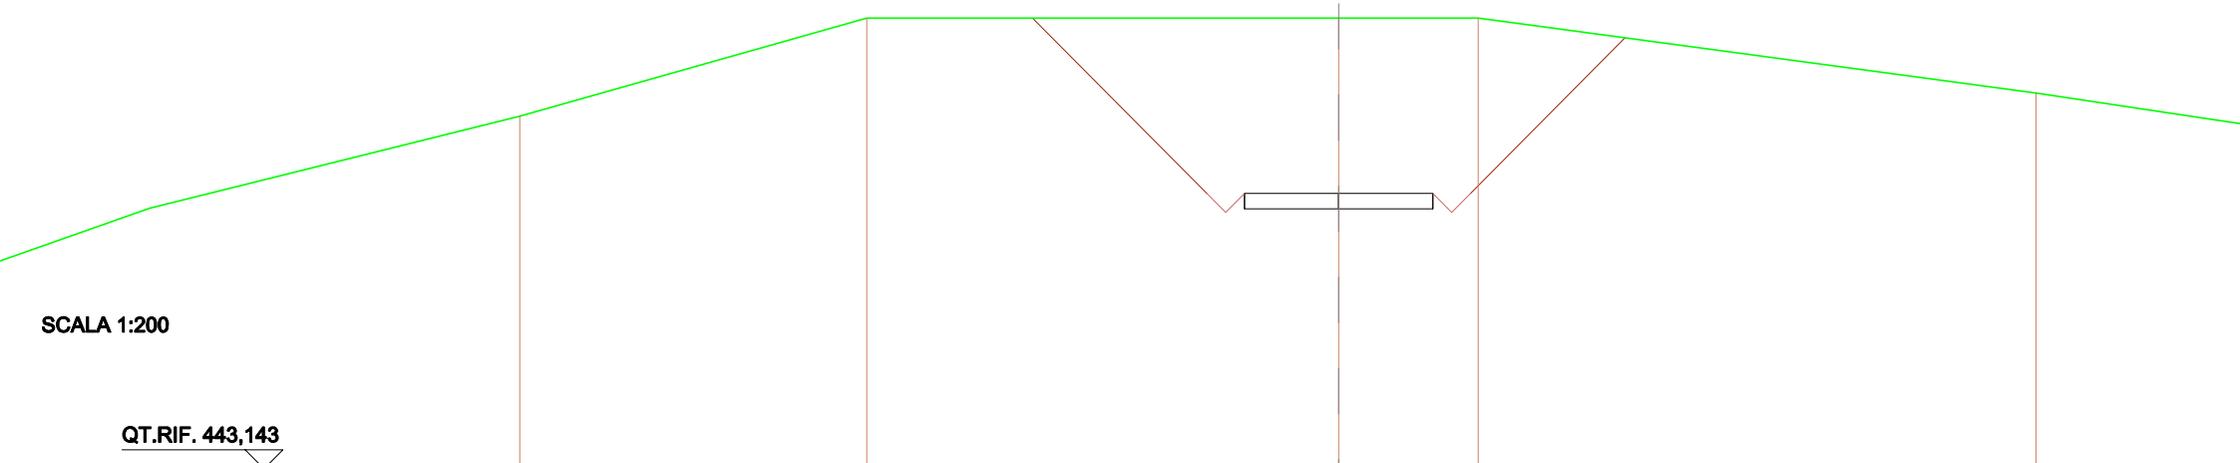


SCALA 1:200

QT.RIF. 443,143

QUOTE TERRENO		455,000		455,000	455,000	455,000		455,000
DIST.PARZIALI TERRENO			12,613		3,703		14,785	
QUOTE PROGETTO				449,895 450,385	449,895 450,385	449,895 450,385		
DIST.PARZIALI PROGETTO				2,600	2,600			
QUOTE FINITO		455,000		450,385 449,895 450,385		450,385 449,895 450,385		454,492
DIST. PARZIALI FINITO			4,615	0,000 0,000	5,000	0,000 0,000		4,096

SCAVI E BONIFICHE	
STERRO	23,792 m ²
SOVRASTRUTTURA STRADALE	
CASSONETTO	5,000 m

SEZIONE N.: 31
 QT. PROGETTO: 450,320
 DIST.PROG.: 456,515
 DIST.PREC.: 6,515
 DIST.SUCC.: 2,000

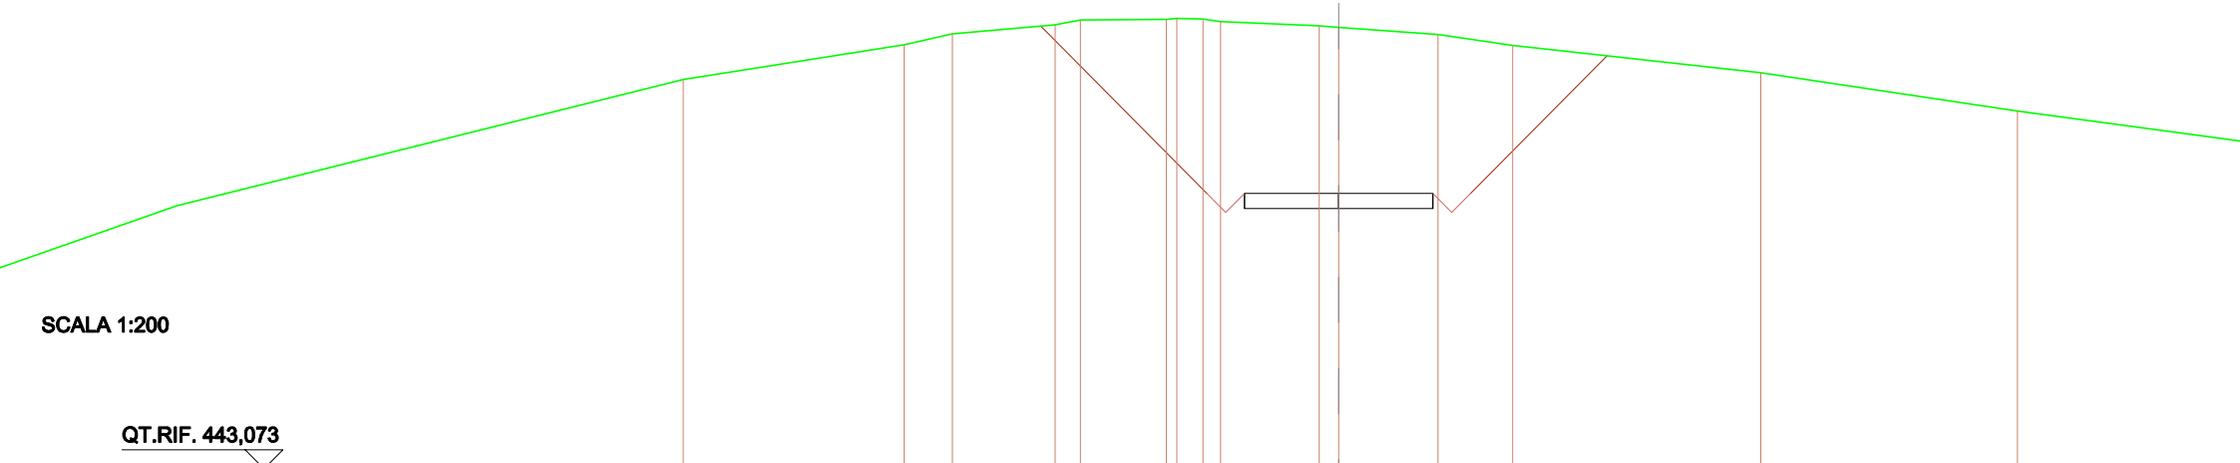


SCALA 1:200

QT.RIF. 443,073

QUOTE TERRENO		453,316		454,231	454,517	454,754	454,881	454,987	454,925	454,907	454,942		454,728	454,690	454,497	454,209		453,488		452,482	
DIST.PARZIALI TERRENO		5,853	1,280	2,723	0,677	2,271	0,889	0,482	2,822	0,218	2,631	1,968	6,576	6,807							
QUOTE PROGETTO									448,520	450,320			448,520	450,320		448,520	450,320				
DIST.PARZIALI PROGETTO									2,600	2,600											
QUOTE FINITO					454,721			450,320	448,320	450,320			450,320	448,320	450,320		453,936				
DIST. PARZIALI FINITO					4,401			0,600	0,600	5,000			0,600	0,600	3,616						

SCAVI E BONIFICHE	
STERRO	99,217 m ²
SOVRASTRUTTURA STRADALE	
CASSONETTO	25,000 m

SEZIONE N.: 32
 QT. PROGETTO: 450,300
 DIST.PROG.: 458,515
 DIST.PREC.: 2,000
 DIST.SUCC.: 16,485

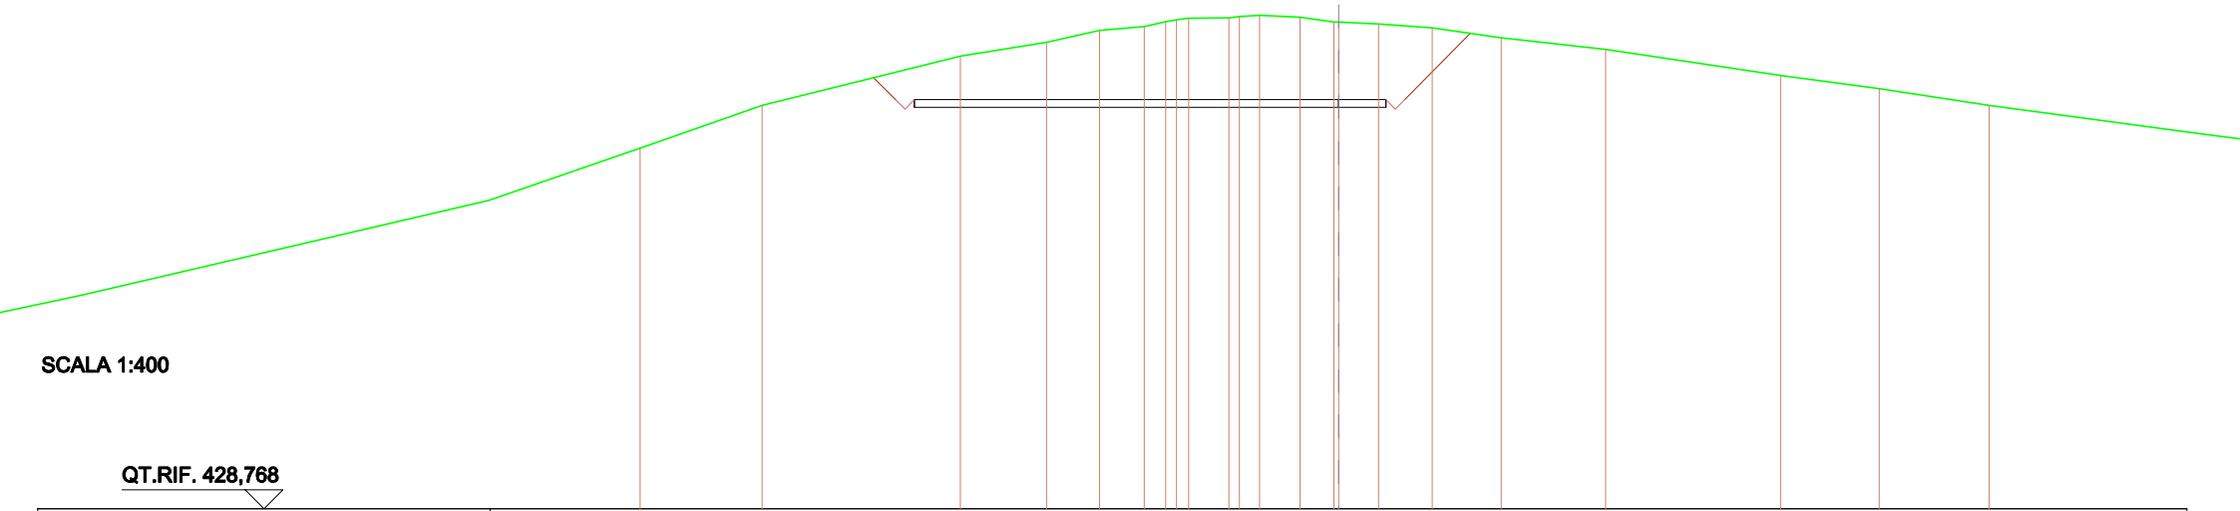


QUOTE TERRENO	447,798	460,000	462,698	463,313	463,940	464,147	464,362	464,497	464,686	464,803	464,888	464,738	464,641	464,390	464,378	464,286	464,077	463,660	462,942	461,670	460,873	460,000	
DIST.PARZIALI TERRENO	6,489	10,512	4,582	2,810	2,375	1,121	0,982	2,134	1,072	2,182	1,787	2,120	2,850	3,647	5,546	9,272	5,234	6,834					
QUOTE PROGETTO			448,500	450,300										448,500	450,300	460,300							
DIST.PARZIALI PROGETTO			22,600											2,500									
QUOTE FINITO			451,482	448,300	448,300	450,300								448,300	448,300	460,300							
DIST. PARZIALI FINITO			1,182			25,000										3,486							

SCAVI E BONIFICHE	
STERRO	71,034 m ²
SOVRASTRUTTURA STRADALE	
CASSONETTO	25,000 m

SEZIONE N.: 33
 QT. PROGETTO: 450,135
 DIST.PROG.: 475,000
 DIST.PREC.: 16,485
 DIST.SUCC.: 13,515

SCALA 1:400

QT.RIF. 427,960

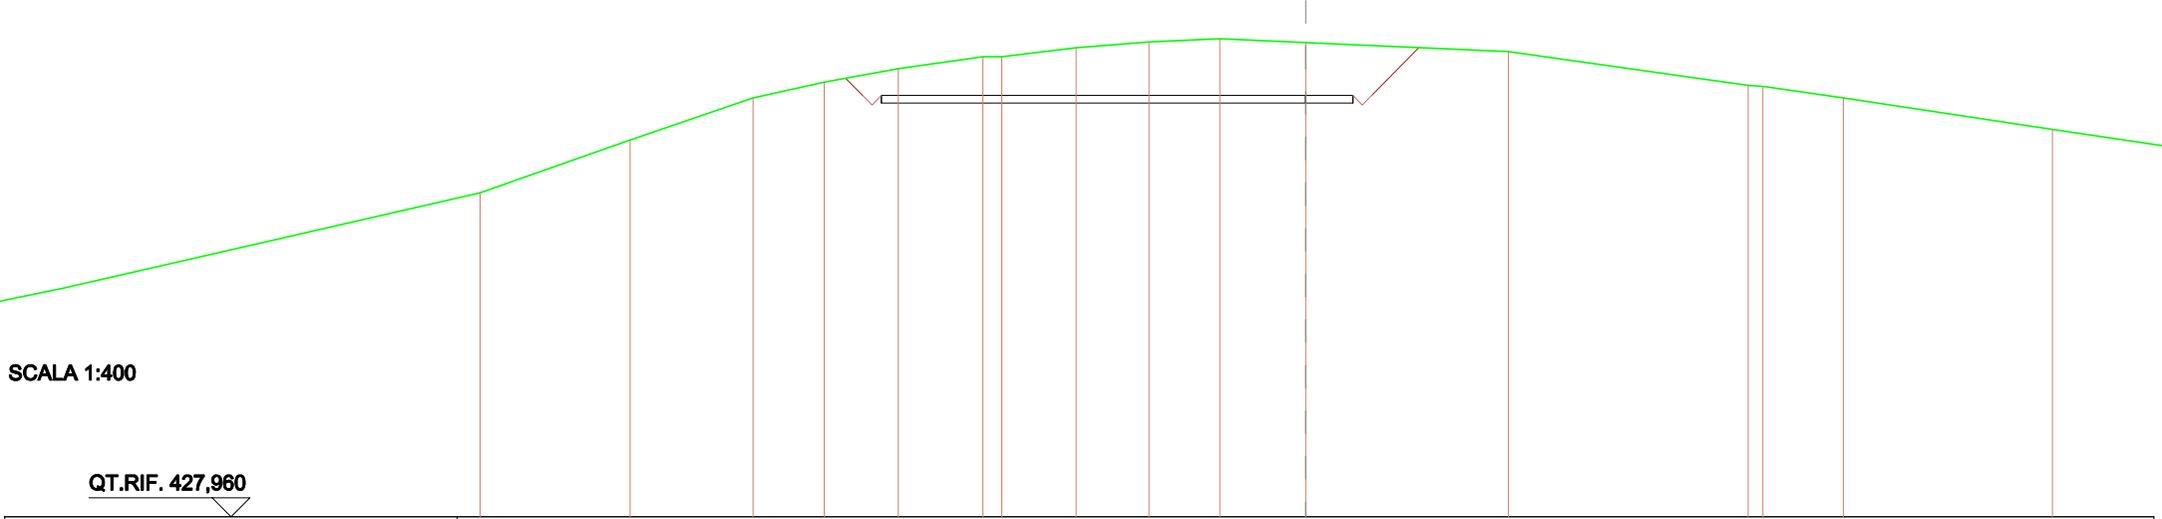


QUOTE TERRENO	447,790	450,000	450,826	451,545	452,189	452,176	452,838	452,949	453,120	452,920	452,446	450,863	450,616	450,000	448,336
DIST.PARZIALI TERRENO	6,623	3,776	3,935	4,478	1,009	3,048	3,853	3,768	4,547	10,756	12,708	6,790	4,259	11,088	
QUOTE PROGETTO				449,135	449,135					449,735	450,135	449,735	450,135		
DIST.PARZIALI PROGETTO							22,600				2,500				
QUOTE FINITO				451,034	450,135	449,835	450,135				450,135	449,835	450,135	452,865	
DIST. PARZIALI FINITO				0,000			25,000						2,520		

SCAVI E BONIFICHE	
STERRO	44,009 m ²
SOVRASTRUTTURA STRADALE	
CASSONETTO	25,000 m

SEZIONE N.: 34
 QT. PROGETTO: 450,000
 DIST.PROG.: 488,515
 DIST.PREC.: 13,515
 DIST.SUCC.: 0,000

SCALA 1:400

QT.RIF. 426,901

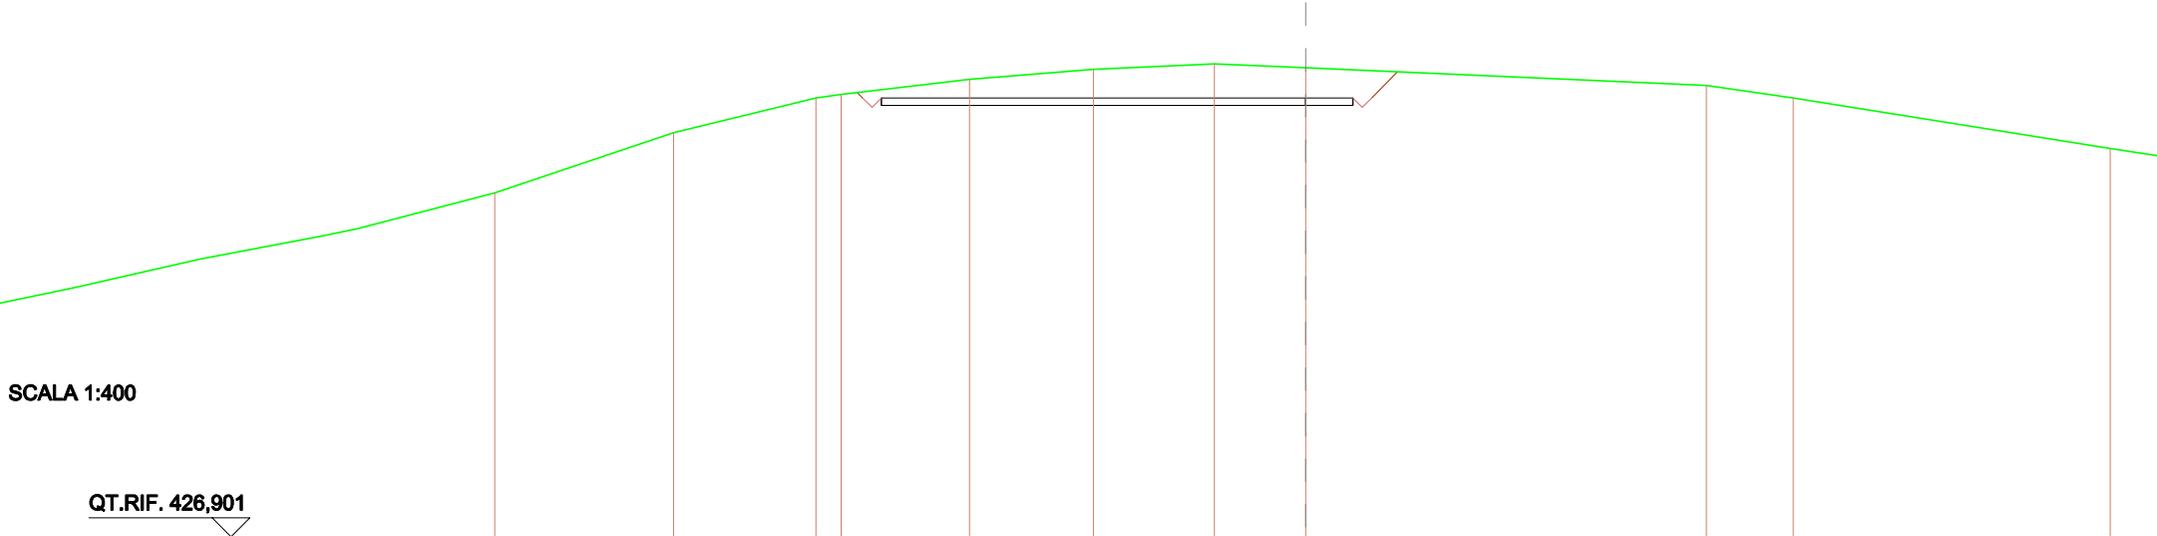


QUOTE TERRENO		446,159	460,000	460,186	460,973	461,604	461,798	461,683	460,847	460,000	447,327
DIST.PARZIALI TERRENO		7,563	1,394	6,815	6,667	6,423	4,834	21,250	4,809	16,818	
QUOTE PROGETTO				446,800	450,000			448,800	450,000	450,000	
DIST.PARZIALI PROGETTO				22,600				2,500			
QUOTE FINITO			460,295	460,000	460,000	460,000		460,000	460,000	460,000	461,369
DIST. PARZIALI FINITO				25,000							1,369

SEZIONE N.: 35
 QT. PROGETTO: 450,000
 DIST.PROG.: 488,515
 DIST.PREC.: 0,000

SCALA 1:400

QT.RIF. 426,301

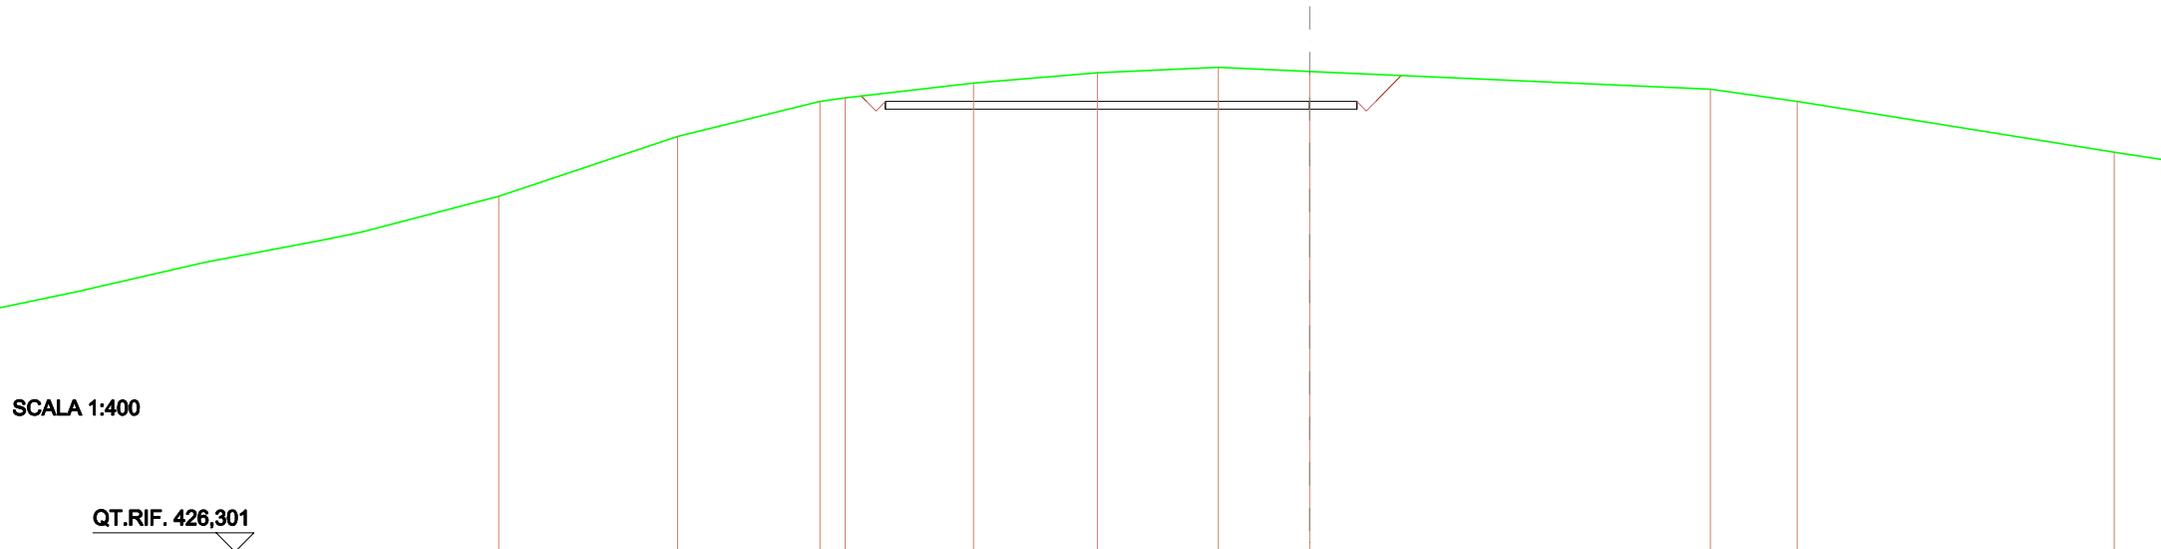

QUOTE TERRENO		448,159	450,000	450,186	450,973	451,504	451,798	451,583		450,847	450,000	447,327
DIST.PARZIALI TERRENO		7,553	1,394	6,815	6,567	6,423	4,834	21,250		4,809	16,818	
QUOTE PROGETTO				448,500 450,000				448,500 450,000				
DIST.PARZIALI PROGETTO				22,600				2,500				
QUOTE FINITO			450,295 448,000 450,000 451,000					450,000 448,000 450,000 451,369				
DIST. PARZIALI FINITO			25,000					1,369				

ASSE PESG_10


(sistemazione temporanea piazzola)

SCAVI E BONIFICHE	
STERRO	52,795 m ²
SOVRASTRUTTURA STRADALE	
CASSONETTO	13,000 m

SEZIONE N.: 18
 QT. PROGETTO: 456,339
 DIST.PROG.: 350,000
 DIST.PREC.: 6,107
 DIST.SUCC.: 17,165

SCALA 1:200


QT.RIF. 448,200

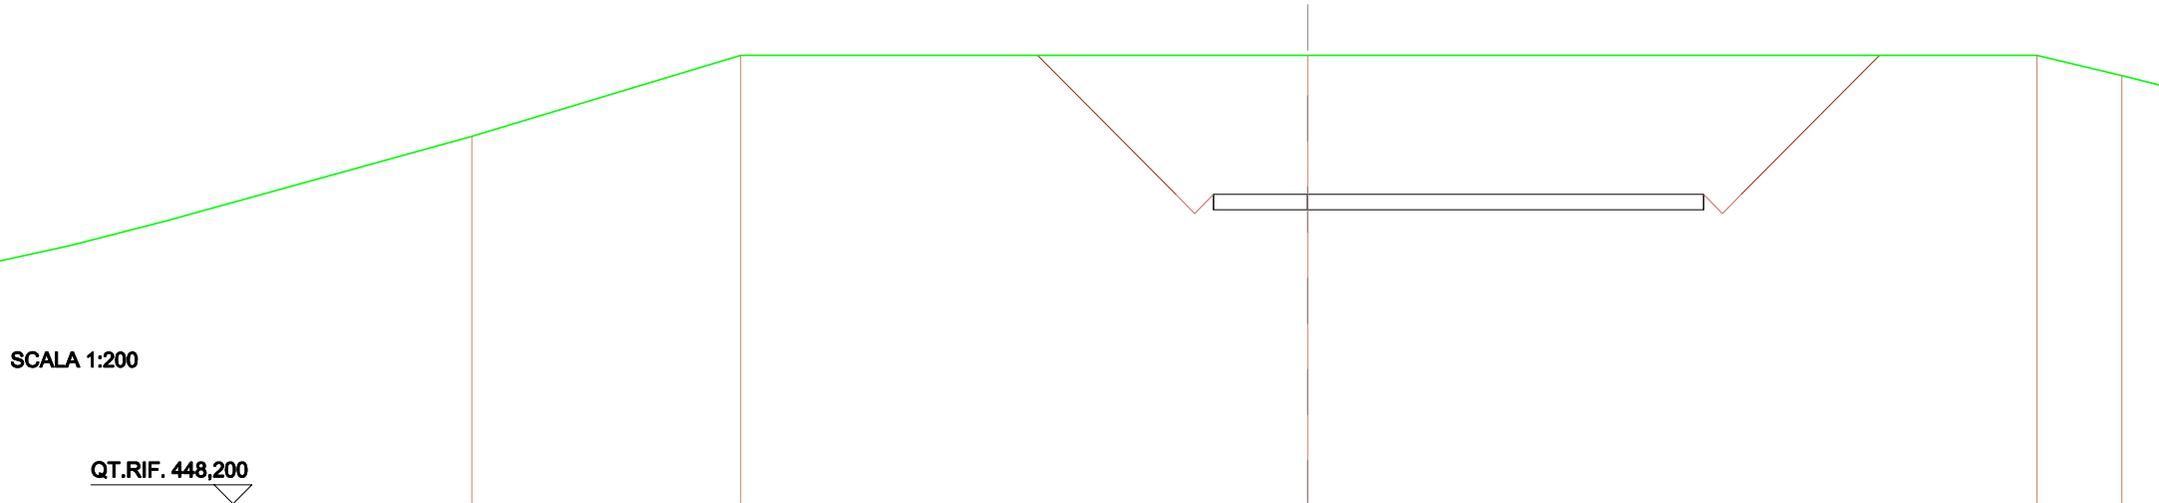

QUOTE TERRENO		460,000		460,000		460,000	
DIST.PARZIALI TERRENO			15,034			19,341	
QUOTE PROGETTO				456,339 456,339		456,339 456,339	
DIST.PARZIALI PROGETTO				2,600		10,600	
QUOTE FINITO		460,000		456,339 456,339 456,339		456,339 456,339 456,339	460,000
DIST. PARZIALI FINITO			3,661	0,000 0,000		13,000	3,661

SCAVI E BONIFICHE	
STERRO	93,901 m ²
SOVRASTRUTTURA STRADALE	
CASSONETTO	14,834 m

SEZIONE N.: 19
 QT. PROGETTO: 454,070
 DIST.PROG.: 367,165
 DIST.PREC.: 17,165
 DIST.SUCC.: 8,518

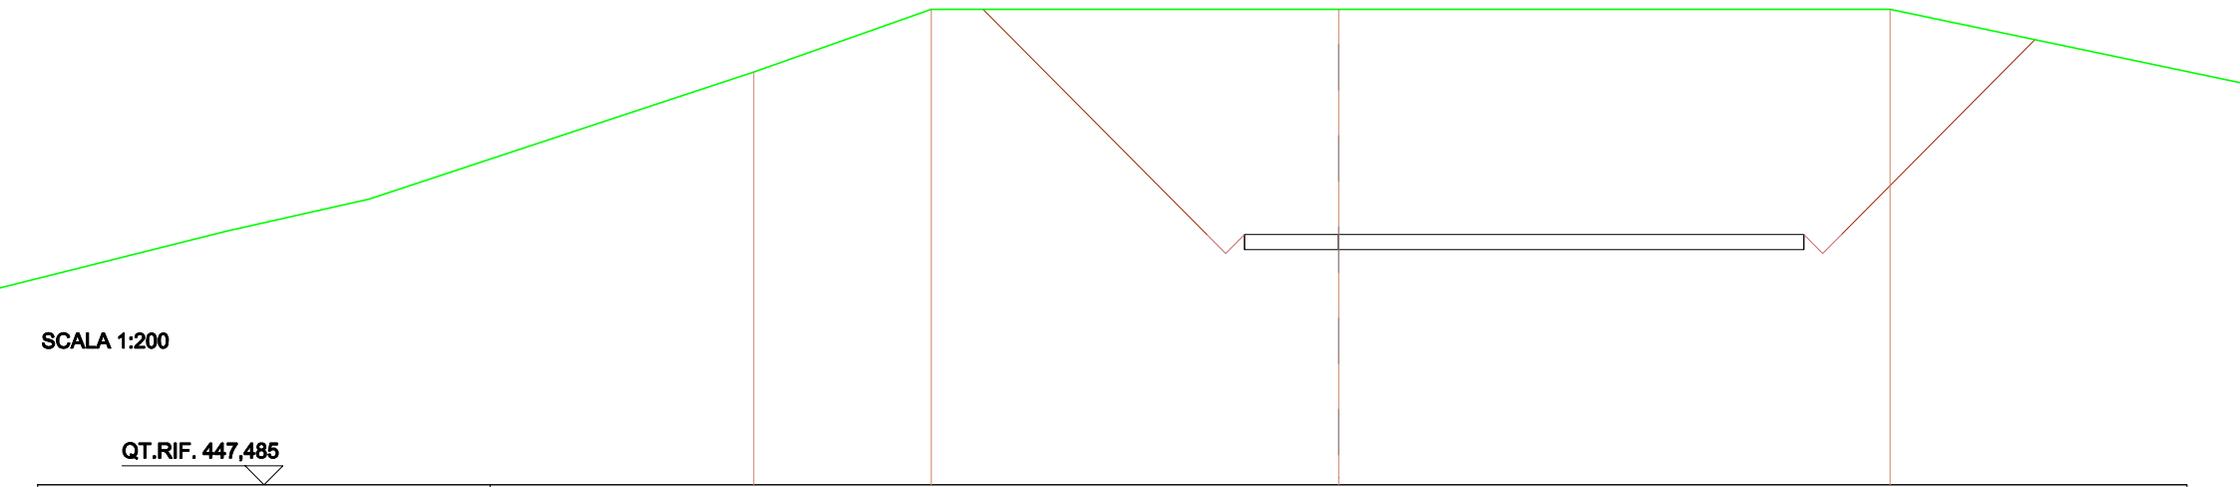

SCALA 1:200

QT.RIF. 447,485


QUOTE TERRENO		458,346	460,000	460,000	460,000	460,000
DIST.PARZIALI TERRENO		4,710	10,800	14,627		
QUOTE PROGETTO				453,870 454,070	453,870 454,070	453,870 454,070
DIST.PARZIALI PROGETTO			2,600	12,334		
QUOTE FINITO			460,000	454,070 453,870 454,070	454,070 453,870 454,070	455,198
DIST. PARZIALI FINITO			5,930	14,834		5,129

SCAVI E BONIFICHE	
STERRO	111,976 m ²
SOVRASTRUTTURA STRADALE	
CASSONETTO	15,744 m

SEZIONE N.: 20
 QT. PROGETTO: 453,143
 DIST.PROG.: 375,682
 DIST.PREC.: 8,518
 DIST.SUCC.: 8,518

SCALA 1:200


QT.RIF. 447,022

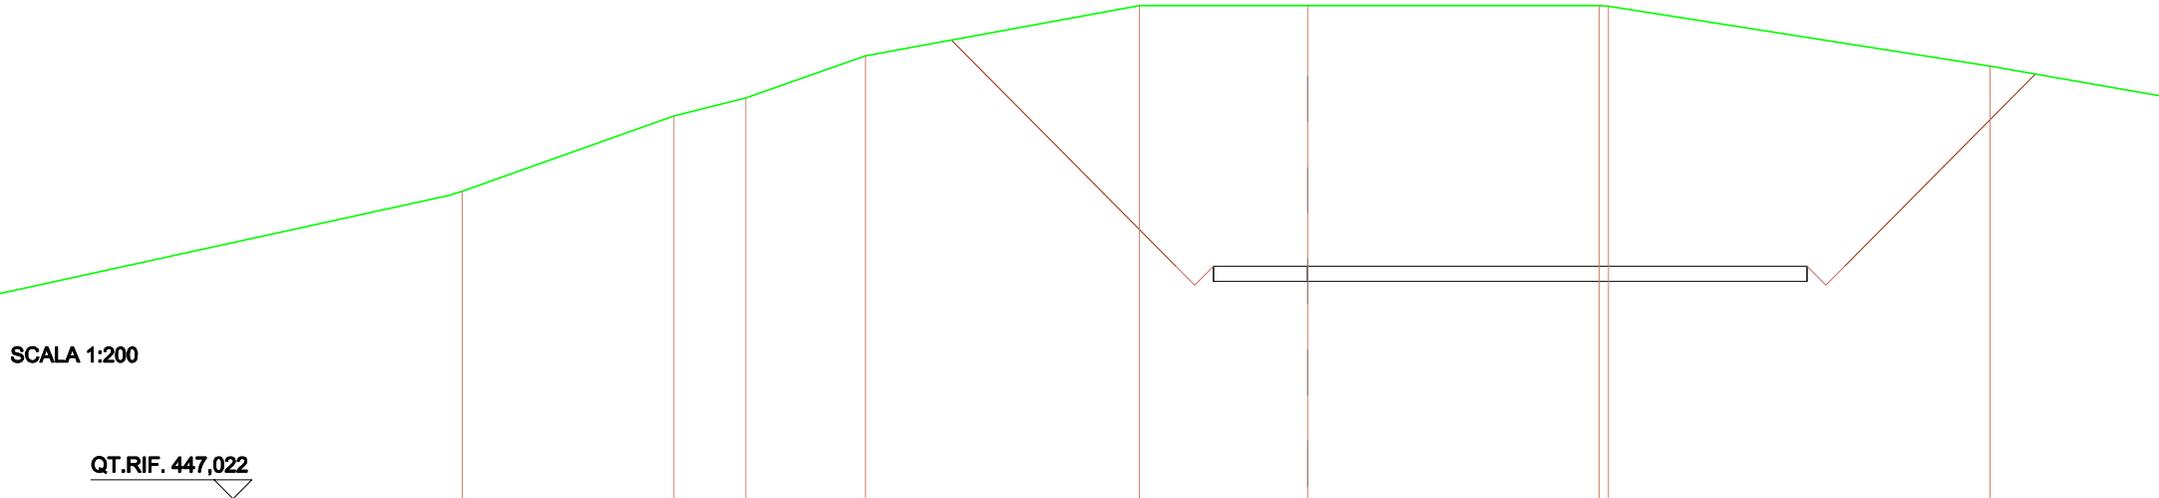

QUOTE TERRENO		457,091	457,572	458,874	460,000	460,000	460,000	460,000	460,978	460,405		
DIST.PARZIALI TERRENO		1,803	3,175	7,281	4,464	7,732	10,115					
QUOTE PROGETTO					452,743	453,143	452,743	453,143	452,743	453,143		
DIST.PARZIALI PROGETTO					2,500	13,244						
QUOTE FINITO				455,090	453,143	452,843	453,143	453,143	452,843	453,143		
DIST. PARZIALI FINITO			5,947		0,000	0,000	15,744		0,000	0,000	5,053	

SCAVI E BONIFICHE	
STERRO	112,419 m ²
SOVRASTRUTTURA STRADALE	
CASSONETTO	16,654 m

SEZIONE N.: 21
 QT. PROGETTO: 452,364
 DIST.PROG.: 384,200
 DIST.PREC.: 8,518
 DIST.SUCC.: 3,237

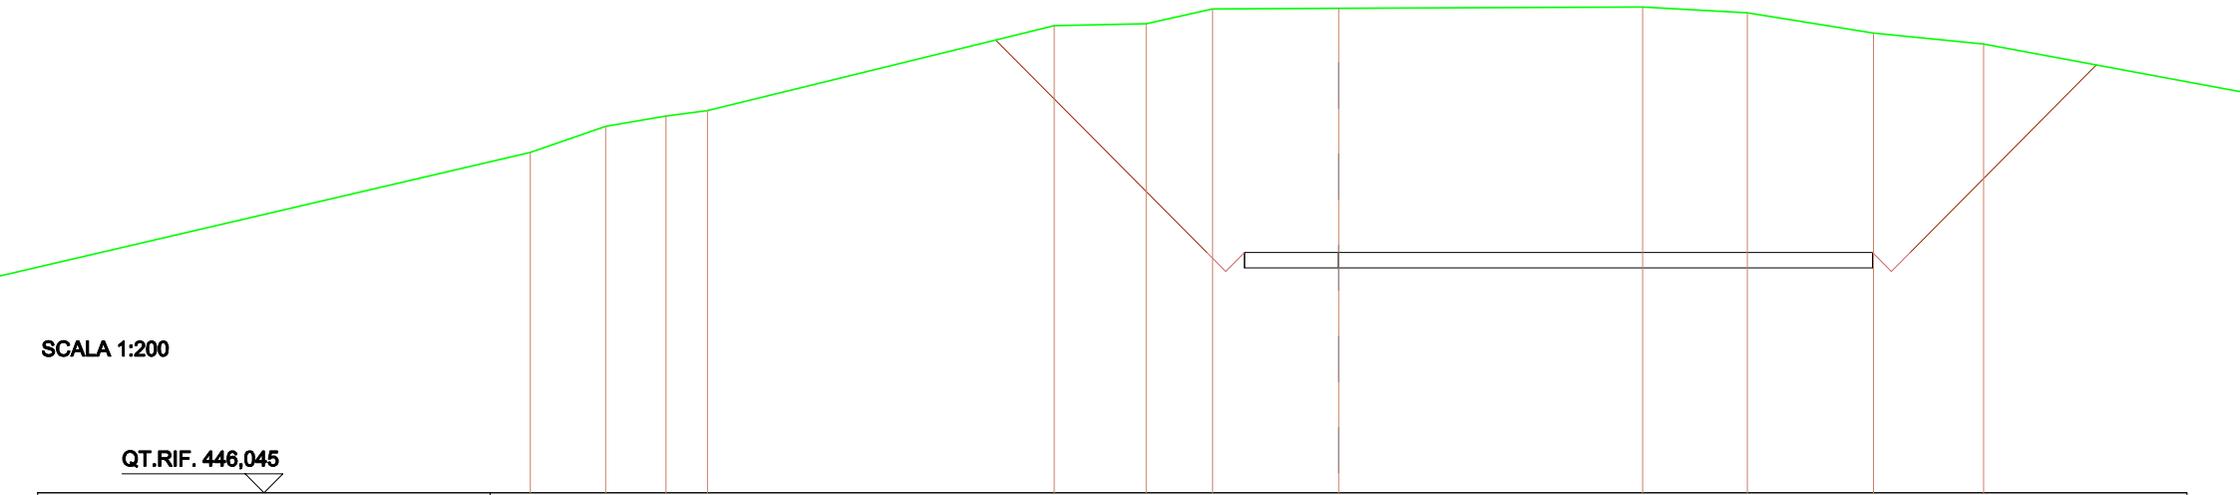

SCALA 1:200
 QT.RIF. 446,045


QUOTE TERRENO	455,000	455,069	455,959	455,102		455,336	455,364	455,774	455,769		455,026	455,671	455,136	457,862
DIST.PARZIALI TERRENO	1,999	1,596	1,106		9,189		2,437	1,759	3,345		8,064	2,772	3,346	2,918
QUOTE PROGETTO								452,364 451,894	451,894 452,364				451,894 452,364	
DIST.PARZIALI PROGETTO								2,600			14,164			
QUOTE FINITO						457,968		452,364 451,894 452,364					452,364 451,894 452,364	
DIST. PARZIALI FINITO							5,594	0,690 0,690			16,864		0,690 0,690	4,937

SCAVI E BONIFICHE	
STERRO	109,612 m ²
SOVRASTRUTTURA STRADALE	
CASSONETTO	17,000 m

SEZIONE N.: 22
 QT. PROGETTO: 452,106
 DIST.PROG.: 387,437
 DIST.PREC.: 3,237
 DIST.SUCC.: 12,563

SCALA 1:200


QT.RIF. 445,603

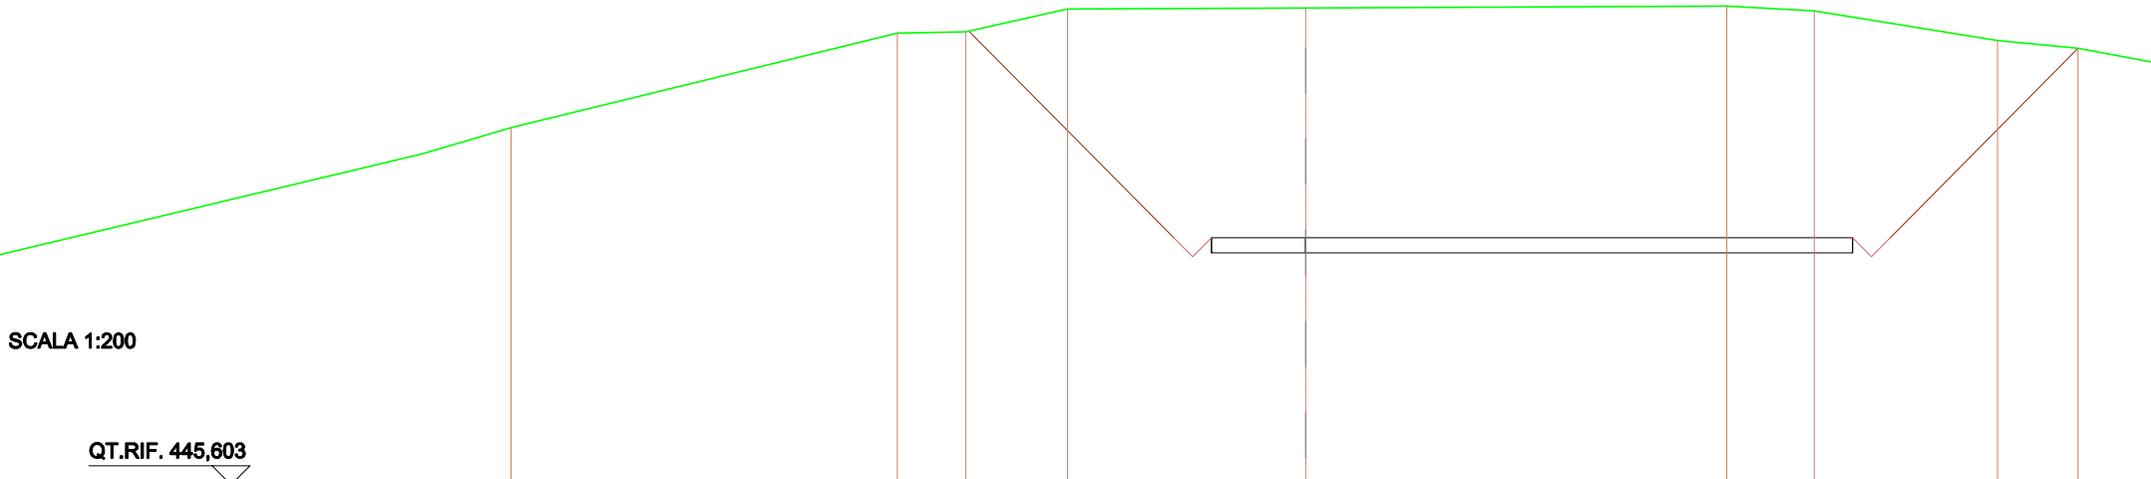

QUOTE TERRENO	455,000	457,487	457,523	458,121	458,149	458,200	458,070	457,297	457,088
DIST.PARZIALI TERRENO	10,238	1,817	2,666	6,317	11,189	2,319	4,857	2,138	
QUOTE PROGETTO					451,708 452,106	451,708 452,106	451,708 452,106		
DIST.PARZIALI PROGETTO					2,600	14,500			
QUOTE FINITO		457,541			452,106 451,800 452,106		452,106 451,800 452,106		457,088
DIST. PARZIALI FINITO			5,436		0,600 0,600	17,000	0,600 0,600		4,982

SCAVI E BONIFICHE	
STERRO	52,527 m ²
SOVRASTRUTTURA STRADALE	
CASSONETTO	11,000 m


SEZIONE N.: 23
 QT. PROGETTO: 451,306
 DIST.PROG.: 400,000
 DIST.PREC.: 12,563
 DIST.SUCC.: 5,351

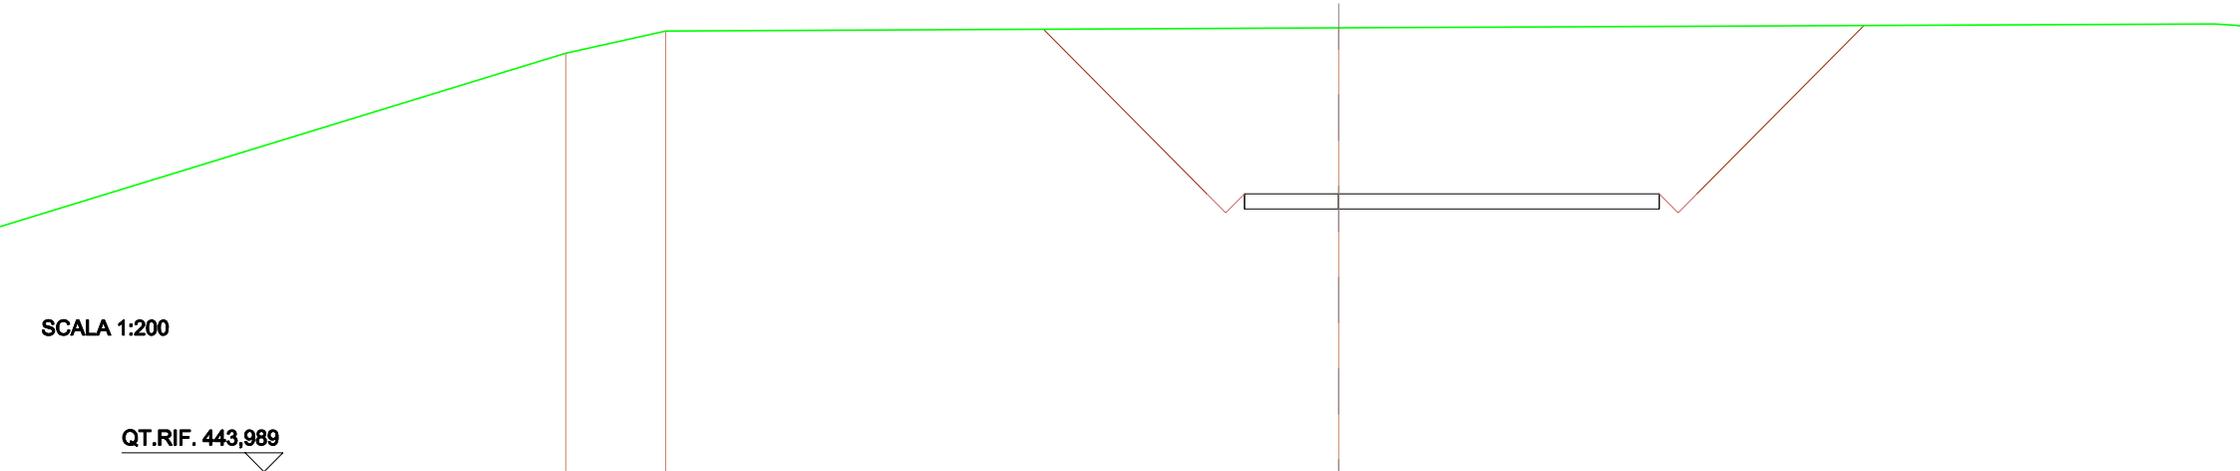

QUOTE TERRENO		455,000	455,098		455,087			
DIST.PARZIALI TERRENO		2,847		17,851				
QUOTE PROGETTO					450,000 451,306	450,000 451,306		
DIST.PARZIALI PROGETTO					2,800	8,800		
QUOTE FINITO			455,632			451,306 450,000 451,306	455,731	
DIST. PARZIALI FINITO			4,326			0,000 0,000	11,000	4,426

SCAVI E BONIFICHE	
STERRO	68,257 m ²
SOVRASTRUTTURA STRADALE	
CASSONETTO	15,732 m


SEZIONE N.: 24
 QT. PROGETTO: 451,061
 DIST.PROG.: 405,351
 DIST.PREC.: 5,351
 DIST.SUCC.: 3,164

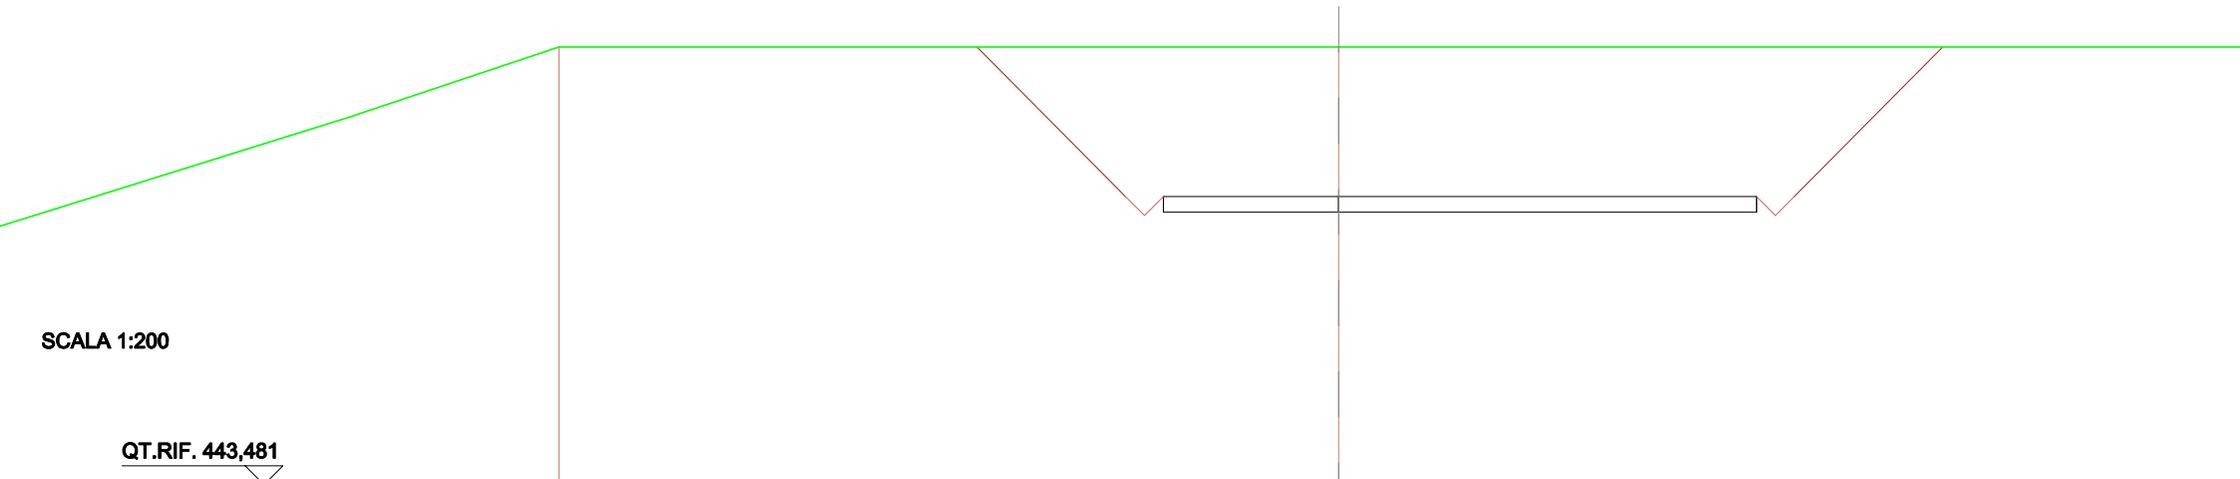

QUOTE TERRENO	455,000	455,000		
DIST.PARZIALI TERRENO		20,877		
QUOTE PROGETTO			450,881 451,081	450,881 451,081
DIST.PARZIALI PROGETTO			4,851	11,081
QUOTE FINITO	455,000		451,061 450,861 451,061	451,061 450,861 451,061
DIST. PARZIALI FINITO		3,939		15,732
				3,939

SCAVI E BONIFICHE	
STERRO	82,578 m ²
SOVRASTRUTTURA STRADALE	
CASSONETTO	18,531 m

SEZIONE N.: 25
 QT. PROGETTO: 450,944
 DIST.PROG.: 408,515
 DIST.PREC.: 3,164
 DIST.SUCC.: 10,000

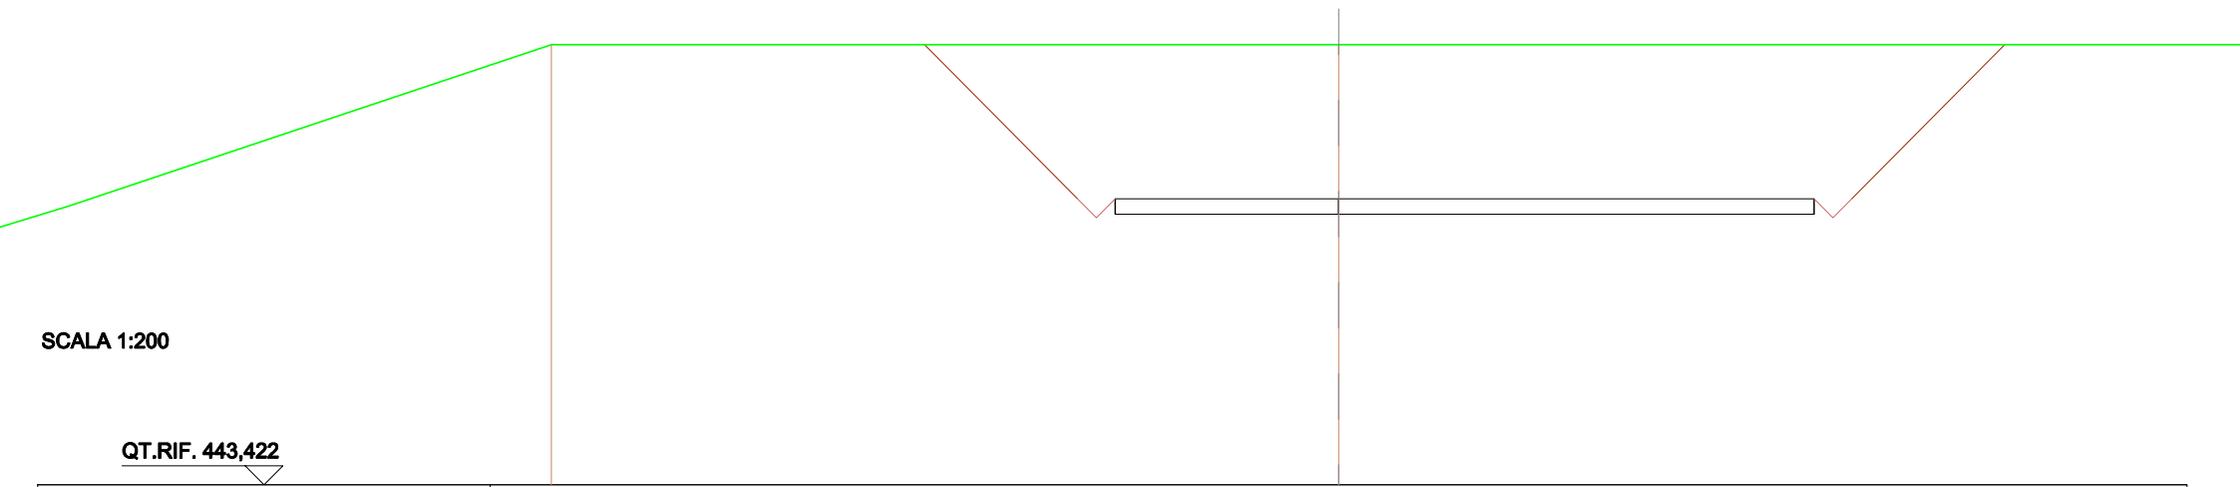


QUOTE TERRENO	455,000	455,000		
DIST.PARZIALI TERRENO	20,880			
QUOTE PROGETTO		450,944 450,944	450,944 450,944	450,944 450,944
DIST.PARZIALI PROGETTO		5,823	12,808	
QUOTE FINITO	455,000	450,944 450,444 450,944		450,944 450,444 450,944
DIST. PARZIALI FINITO		4,056 0,500 0,500	18,631	4,056 0,500 0,500

SCAVI E BONIFICHE	
STERRO	127,391 m ²
SOVRASTRUTTURA STRADALE	
CASSONETTO	27,127 m

SEZIONE N.: 26
 QT. PROGETTO: 450,704
 DIST.PROG.: 418,515
 DIST.PREC.: 10,000
 DIST.SUCC.: 6,485

SCALA 1:400

QT.RIF. 433,246

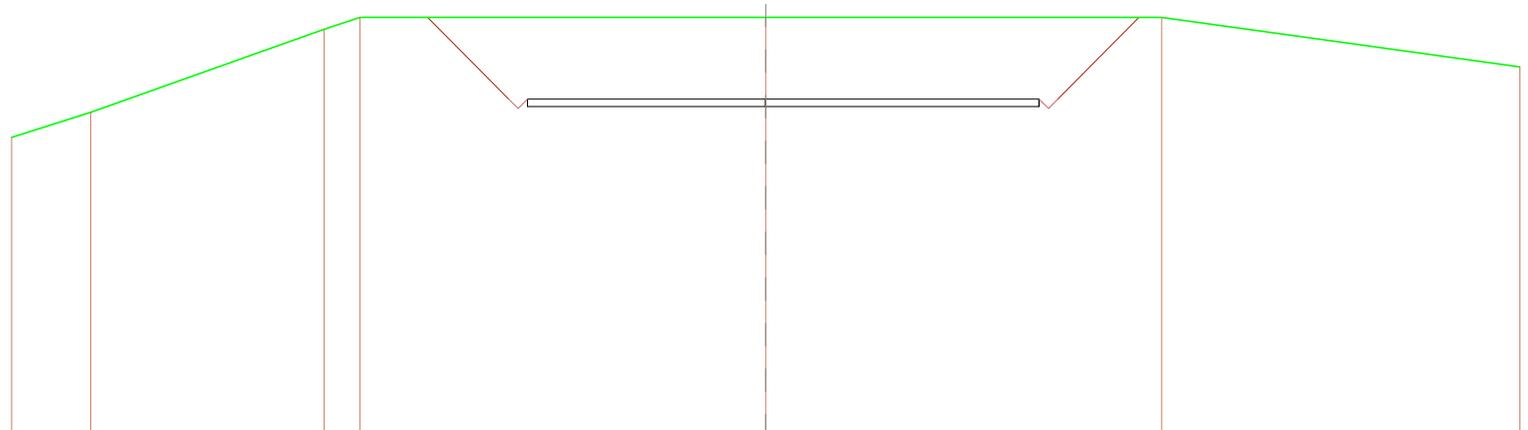

QUOTE TERRENO	448,693	460,000	454,372	455,000	455,000	455,000	455,000	452,400
DIST.PARZIALI TERRENO	4,202	12,383	1,894	21,621	21,001	18,999		
QUOTE PROGETTO				450,304 450,704	450,304 450,704	450,304 450,704		
DIST.PARZIALI PROGETTO				12,627	14,600			
QUOTE FINITO				455,000	450,704 450,204 450,704	450,704 450,204 450,704	455,000	
DIST. PARZIALI FINITO				4,296	27,127	4,296		

SCAVI E BONIFICHE	
STERRO	155,326 m ²
SOVRASTRUTTURA STRADALE	
CASSONETTO	32,598 m

SEZIONE N.: 27
 QT. PROGETTO: 450,635
 DIST.PROG.: 425,000
 DIST.PREC.: 6,485
 DIST.SUCC.: 3,515

SCALA 1:400

QT.RIF. 433,114



QUOTE TERRENO	448,629	448,008	450,000	451,219	455,000	455,000	455,000	455,000	451,878
DIST.PARZIALI TERRENO	1,898	2,844	3,284	10,711	21,463	18,287	21,708		
QUOTE PROGETTO					450,235 450,635	450,235 450,635	450,235 450,635		
DIST.PARZIALI PROGETTO					18,098	14,500			
QUOTE FINITO				454,478	451,835 450,135 450,635	450,635 450,135 450,635	454,808		
DIST. PARZIALI FINITO				3,843	32,598	4,173			

SCAVI E BONIFICHE	
STERRO	170,705 m ²
SOVRASTRUTTURA STRADALE	
CASSONETTO	35,564 m

SEZIONE N.: 28
 QT. PROGETTO: 450,600
 DIST.PROG.: 428,515
 DIST.PREC.: 3,515
 DIST.SUCC.: 10,000

SCALA 1:400

QT.RIF. 433,022




QUOTE TERRENO	448,244	460,000	463,064	466,000	466,000	466,000	466,000	464,313	463,976	461,702
DIST.PARZIALI TERRENO	5,021	10,649	2,982	21,367	16,482	4,694	2,560	16,274		
QUOTE PROGETTO			450,000 450,200	450,200 450,000	450,200 450,000	450,200 450,000				
DIST.PARZIALI PROGETTO			21,064	14,600						
QUOTE FINITO			450,000 450,000 450,100 450,000	450,000 450,000 450,000	450,000 450,000 450,000	454,963				
DIST. PARZIALI FINITO			3,080	35,564	3,983					

SCAVI E BONIFICHE	
STERRO	197,704 m ²
SOVRASTRUTTURA STRADALE	
CASSONETTO	44,000 m

SEZIONE N.: 29
 QT. PROGETTO: 450,500
 DIST.PROG.: 438,515
 DIST.PREC.: 10,000
 DIST.SUCC.: 11,485

SCALA 1:400

QT.RIF. 432,752

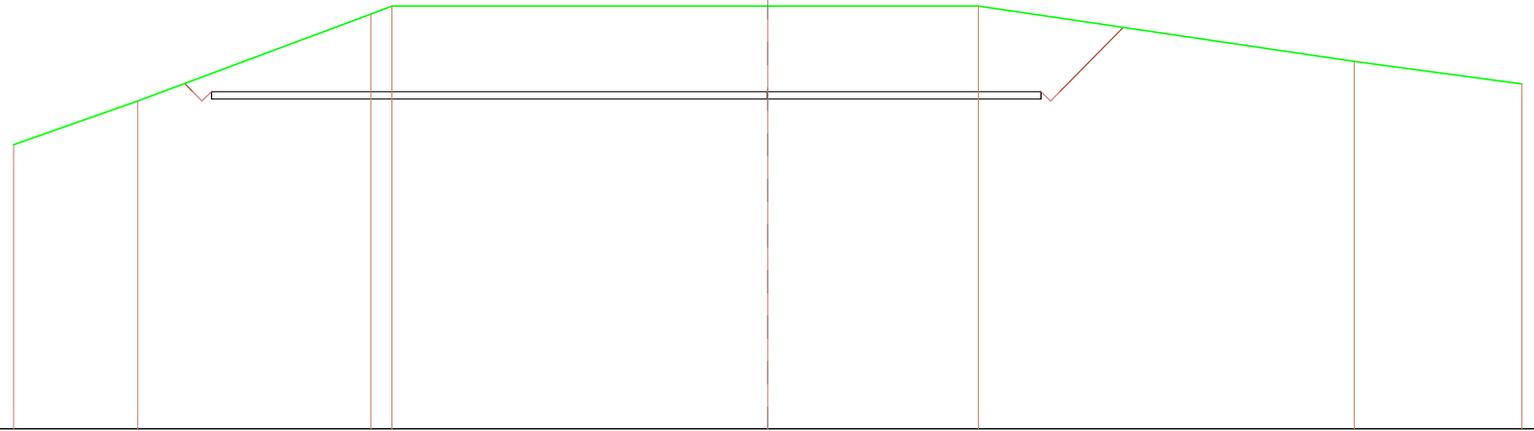


QUOTE TERRENO	447,704	450,000	454,672	455,000	455,000	455,000	455,000	452,063	450,908
DIST.PARZIALI TERRENO	6,596	12,385	1,108	19,934	11,178	19,828	8,699		
QUOTE PROGETTO		450,100	450,500	450,100	450,500	450,100	450,500		
DIST.PARZIALI PROGETTO		29,600	14,600						
QUOTE FINITO		450,919	450,000	450,500	450,500	450,000	450,500	453,873	
DIST. PARZIALI FINITO		44,000	3,373						

SCAVI E BONIFICHE	
STERRO	173,491 m ²
SOVRASTRUTTURA STRADALE	
CASSONETTO	44,000 m

SEZIONE N.: 30
 QT. PROGETTO: 450,385
 DIST.PROG.: 450,000
 DIST.PREC.: 11,485
 DIST.SUCC.: 6,515

SCALA 1:400

QT.RIF. 432,419

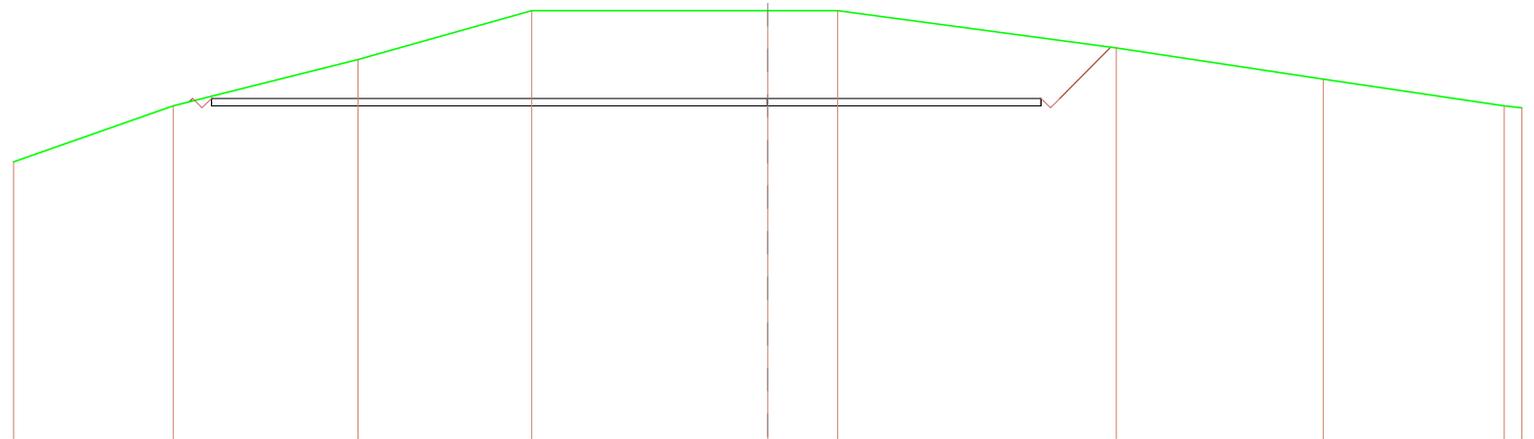


QUOTE TERRENO	447,039	450,000	452,423	455,000	455,000	455,000	455,000	453,031	451,389	450,000	448,883
DIST.PARZIALI TERRENO	8,473	9,810	9,204	12,513	3,703	14,785	10,976	9,606	0,000		
QUOTE PROGETTO		448,885	450,385		448,885	450,385		448,885	450,385		
DIST.PARZIALI PROGETTO		29,500		14,500							
QUOTE FINITO		450,210	450,385	448,885	450,385		450,385	448,885	450,385	453,071	
DIST. PARZIALI FINITO		44,000						2,686			

SCAVI E BONIFICHE	
STERRO	159,033 m ²
SOVRASTRUTTURA STRADALE	
CASSONETTO	44,000 m

SEZIONE N.: 31
 QT. PROGETTO: 450,320
 DIST.PROG.: 456,515
 DIST.PREC.: 6,515
 DIST.SUCC.: 2,000

SCALA 1:400

QT.RIF. 432,259

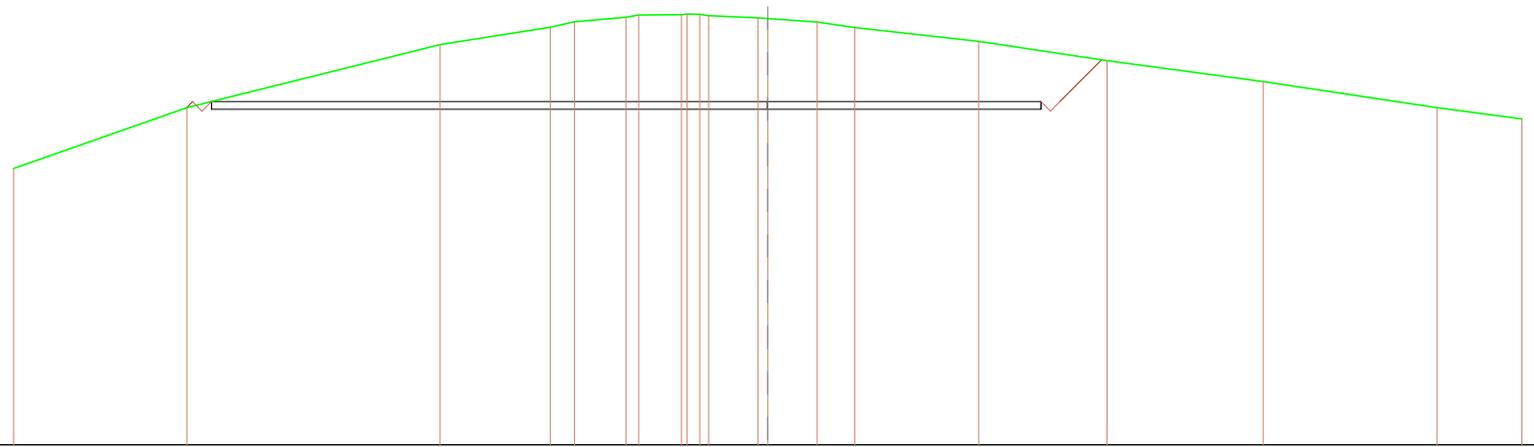


QUOTE TERRENO	446,793	460,000	463,316	464,231	464,517	464,754	464,851	464,897	464,907	464,942	464,728	464,680	464,497	464,208	463,468	462,462	461,350	460,000	448,401
DIST.PARZIALI TERRENO	9,196	13,428	5,863	1,296	2,723	0,677	2,271	0,888	1,277	2,822	2,631	1,988	6,576	6,807	8,275	9,224	4,498		
QUOTE PROGETTO		448,520 450,320									448,520 450,320					448,520 450,320			
DIST.PARZIALI PROGETTO		29,600								14,600									
QUOTE FINITO		448,981 448,520 448,320 450,320														450,320 448,820 450,320	462,525		
DIST. PARZIALI FINITO		44,000														2,205			

SCAVI E BONIFICHE	
STERRO	110,841 m ²
FOSSO	0,123 m ²
SOVRASTRUTTURA STRADALE	
CASSONETTO	44,000 m

SEZIONE N.: 33
 QT. PROGETTO: 450,135
 DIST.PROG.: 475,000
 DIST.PREC.: 16,485
 DIST.SUCC.: 13,515

SCALA 1:400

QT.RIF. 431,122

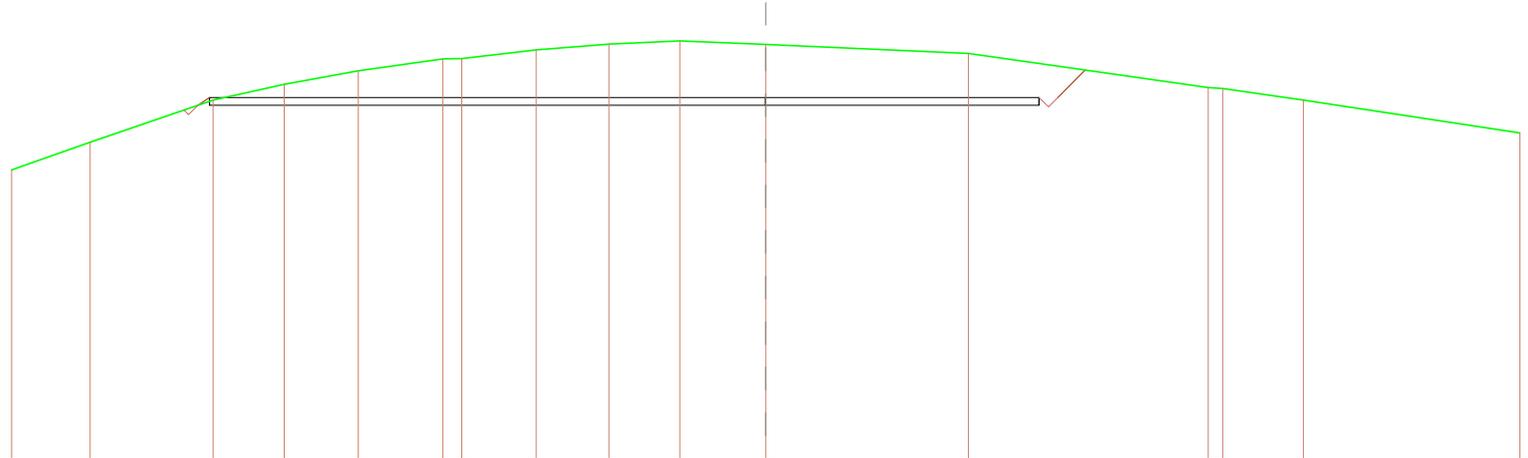


QUOTE TERRENO	446.323	447.790	450.000	450.826	451.545	452.189	452.176	452.036	452.949	453.120	452.920	452.446	450.863	450.616	450.000	448.278
DIST.PARZIALI TERRENO	4,164	6,623	3,776	3,635	4,478	1,006	3,048	3,653	3,768	4,547	10,756	12,708	6,700	4,259	11,487	
QUOTE PROGETTO			449,475 448,735 450,135								448,735 450,135		448,735 450,135			
DIST.PARZIALI PROGETTO			1,586				29,600				14,600					
QUOTE FINITO			448,735 448,036 450,135								450,135 448,036 450,135		451,578 450,135 451,578			
DIST. PARZIALI FINITO			0,609				44,000						1,443			

SCAVI E BONIFICHE	
STERRO	65,814 m ²
FOSSO	0,152 m ²
RILEVATI	
RILEVATO	0,434 m ²
SOVRASTRUTTURA STRADALE	
CASSONETTO	44,000 m

SEZIONE N.: 34
 QT. PROGETTO: 450,000
 DIST.PROG.: 488,515
 DIST.PREC.: 13,515
 DIST.SUCC.: 0,000

SCALA 1:400

QT.RIF. 431,500

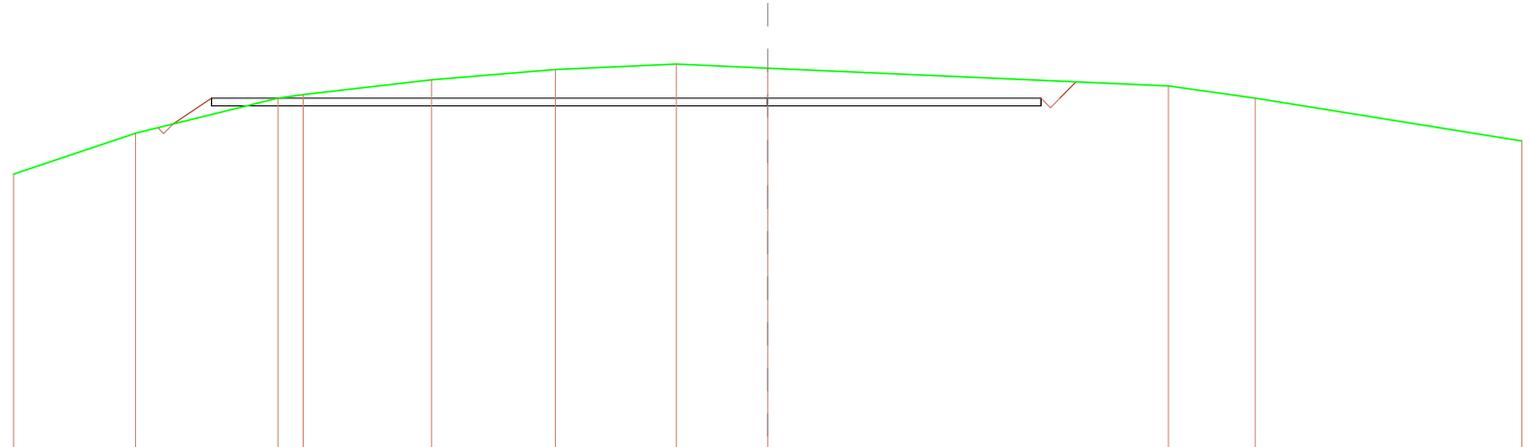


QUOTE TERRENO	446,003	446,169	460,000	460,186	460,973	461,604	461,796	461,663	460,847	460,000	447,763
DIST.PARZIALI TERRENO	6,474	7,553	1,344	6,815	6,667	6,423	4,834	21,250	4,809	14,140	
QUOTE PROGETTO		448,449	448,600	450,000				448,600	450,000		
DIST.PARZIALI PROGETTO		2,836			29,600			14,600			
QUOTE FINITO		446,646	460,000					450,000	448,500	450,000	450,000
DIST. PARZIALI FINITO		2,082				44,000				0,082	

SEZIONE N.: 35
 QT. PROGETTO: 450,000
 DIST.PROG.: 488,515
 DIST.PREC.: 0,000

SCALA 1:400

QT.RIF. 429,700

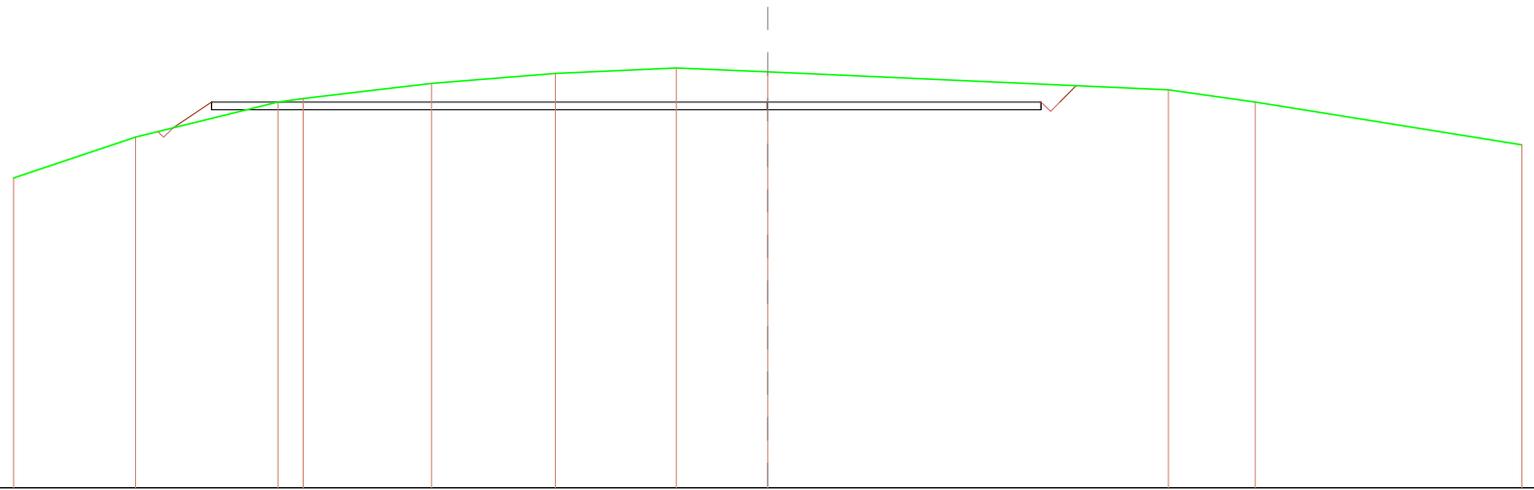

QUOTE TERRENO	446,003	446,169	450,000	450,186	450,973	451,504	451,798	451,583	450,847	450,000	447,753
DIST.PARZIALI TERRENO	6,474	7,553	1,394	6,815	6,567	6,423	4,834	21,250	4,809	14,140	
QUOTE PROGETTO		448,449	448,500	450,000				448,500	450,000		
DIST.PARZIALI PROGETTO		2,836			29,500			14,500			
QUOTE FINITO		446,646	450,000					450,000	448,500	450,000	450,000
DIST. PARZIALI FINITO		2,082				44,000				0,000	