





VERIFICA DISTANZA DA ABITAZIONI ED EDIFICI SU ESTRATTO DI ORTOFOTO - SCALA 1:5.000

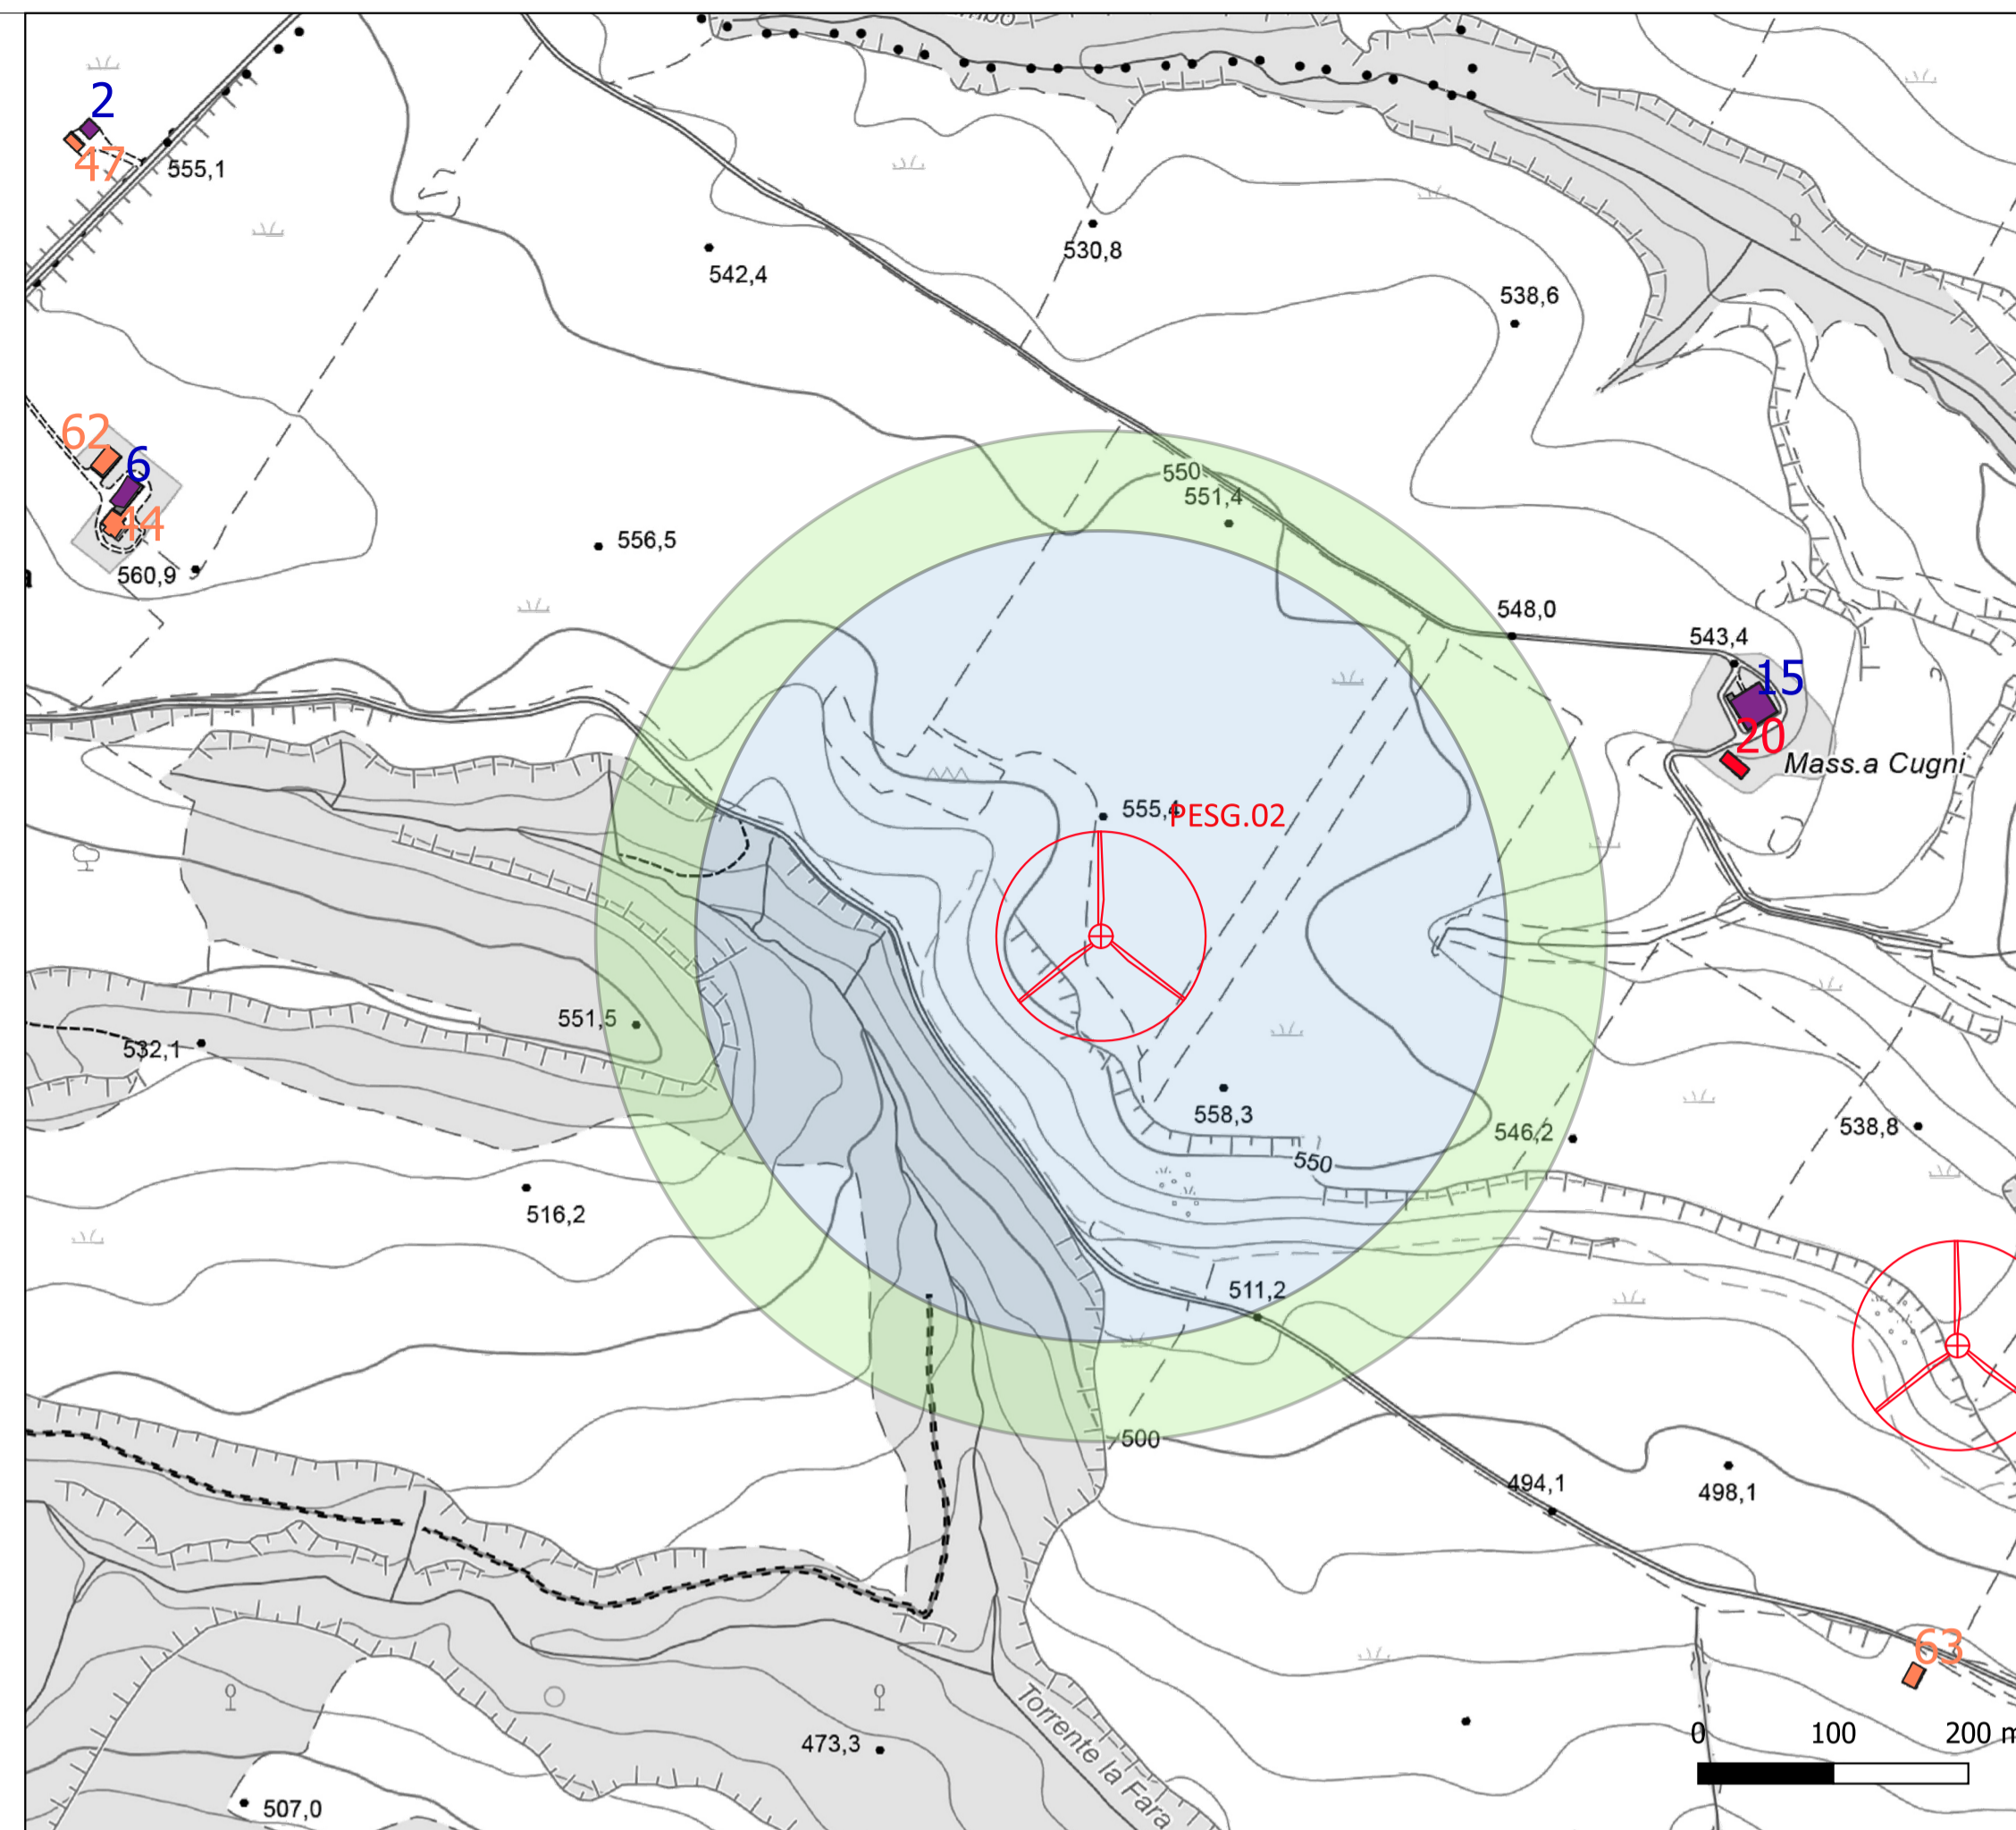

VERIFICA DISTANZA DA ABITAZIONI ED EDIFICI SU ESTRATTO DI C.T.R. - SCALA 1:5.000

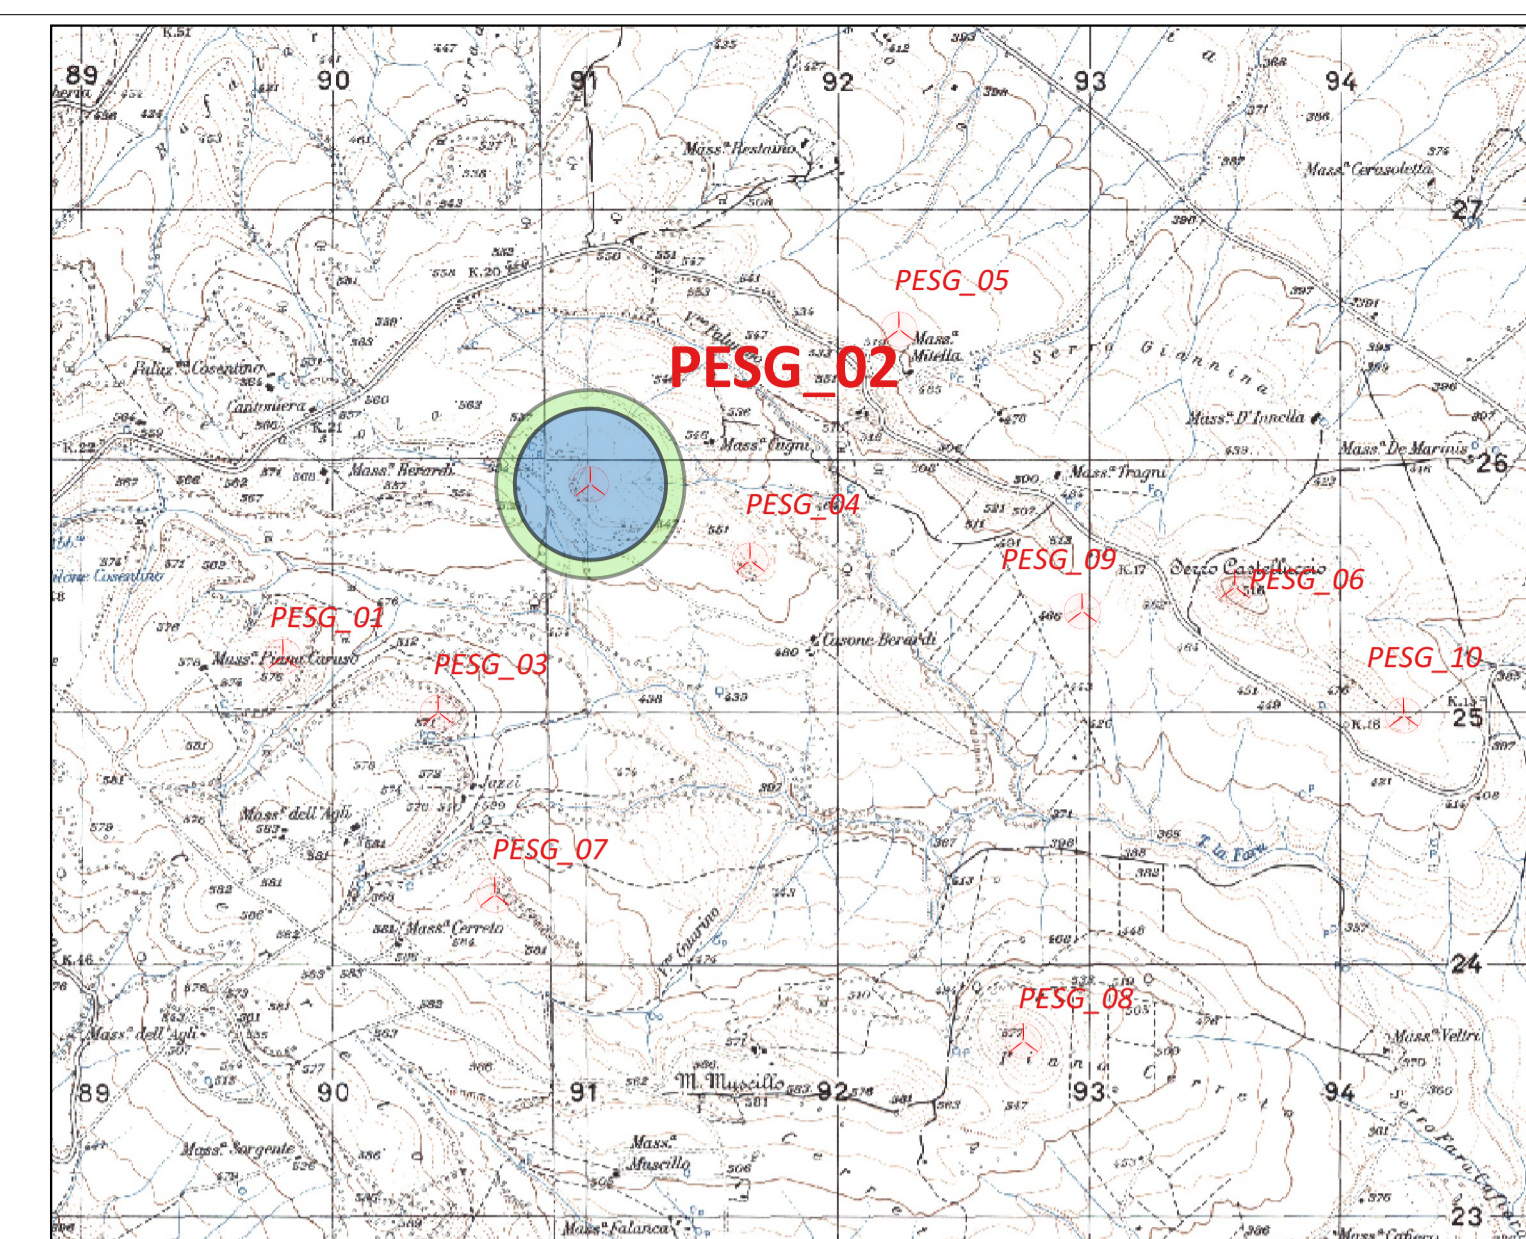

Legenda


Aerogeneratore in progetto

Buffer di rispetto (L.R. 13 marzo 2019 n.4):
 - Abitazioni (A1,...,A10) = min(2 Htorre;300m)
 - Edifici (B1, B2, B5, D4, D10) = 300 m

Fabbricati

- Fabbricato destinato ad abitazione (A1,...,A10)
- Fabbricato definito "edificio" (B1, B2, B5, D4, D10)
- Fabbricato destinato ad altri usi - non è prescritto buffer di rispetto
- Ruederi - non è previsto buffer di rispetto

NORD

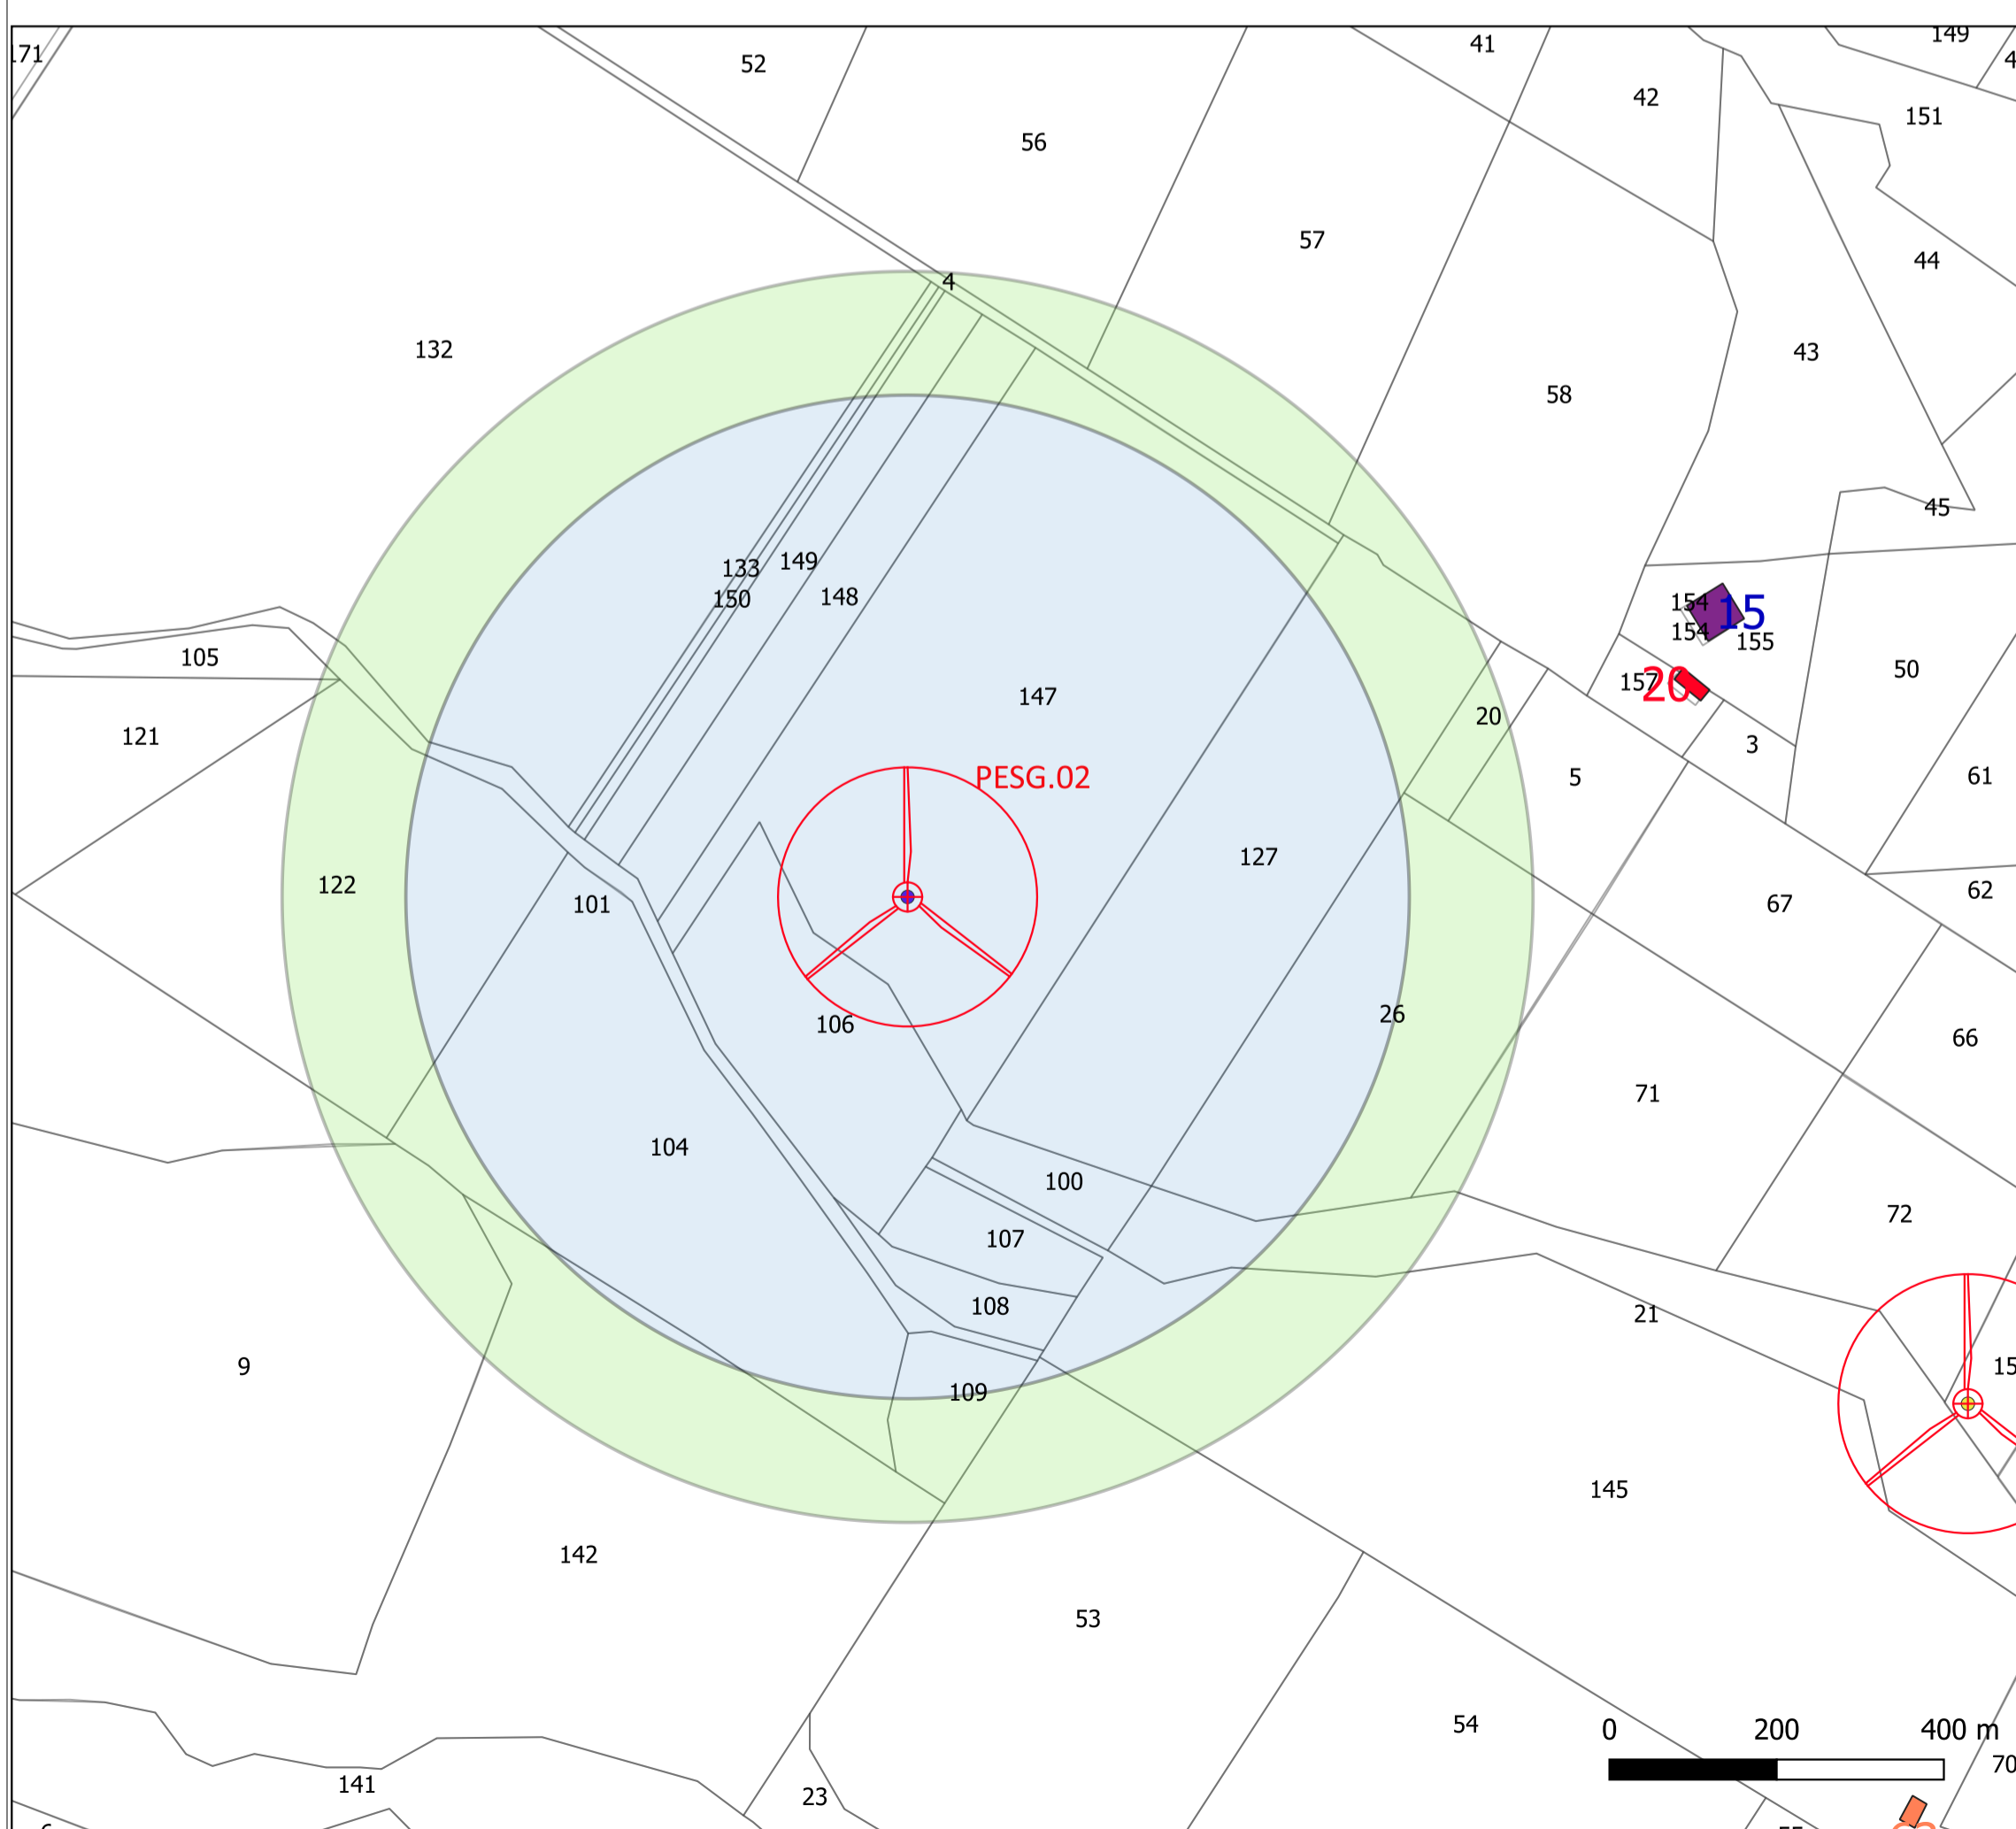

VERIFICA DISTANZA DA ABITAZIONI ED EDIFICI SU ESTRATTO DELLA MAPPA CATASTALE - SCALA 1:4.000

REPORT FABBRICATI RICADENTI ALL'INTERNO DEI BUFFER

NESSUN CORPO DI FABBRICA INTERFERENTE

Comune di Genzano di Lucania

Regione Basilicata

Comune di Banzi

Committente: E.ON CLIMATE & RENEWABLES ITALIA S.R.L.
 via A. Vespucci, 2 - 20124 Milano
 P.IVA/C.F. 06400370968
 pec: e.onclimate@renewableitaliasrl@legalmail.it

Titolo del Progetto: **PARCO EOLICO "SERRA GIANNINA"**

Documento: **PROGETTO DEFINITIVO** N° Documento: **PESG-A.16.a.20.c.2**
 Richiesta Autorizzazione Unica ai sensi del D. Lgs. 387 del 29/09/2003

ID PROGETTO: PESG | DISCIPLINA: P | TIPOLOGIA: T | FORMATO: A1

Elaborato: **Verifica delle distanze minime dell'impianto dai fabbricati 2 di 10**

FOGLIO: 2 di 10 | SCALE: 1:4.000 - 1:5.000 | Nome file: PESG_A.16.a.20.c.2_Verifica_distanza_fabbricati_2di10.pdf

Progettazione:

NEW DEVELOPMENTS S.r.l.s.
 piazza Europa, 14
 67100 Cosenza (CS)

dott. ing. Giovanni Guizzo Folliero

dott. ing. Francesco Meringolo

Rev.	Data Revisione	Descrizione Revisione	Redatto	Controllato	Approvato
00	05/02/2019	PRIMA EMISSIONE	New Dev.	ECRI	ECRI