





VERIFICA DISTANZA DA ABITAZIONI ED EDIFICI SU ESTRATTO DI ORTOFOTO - SCALA 1:5.000

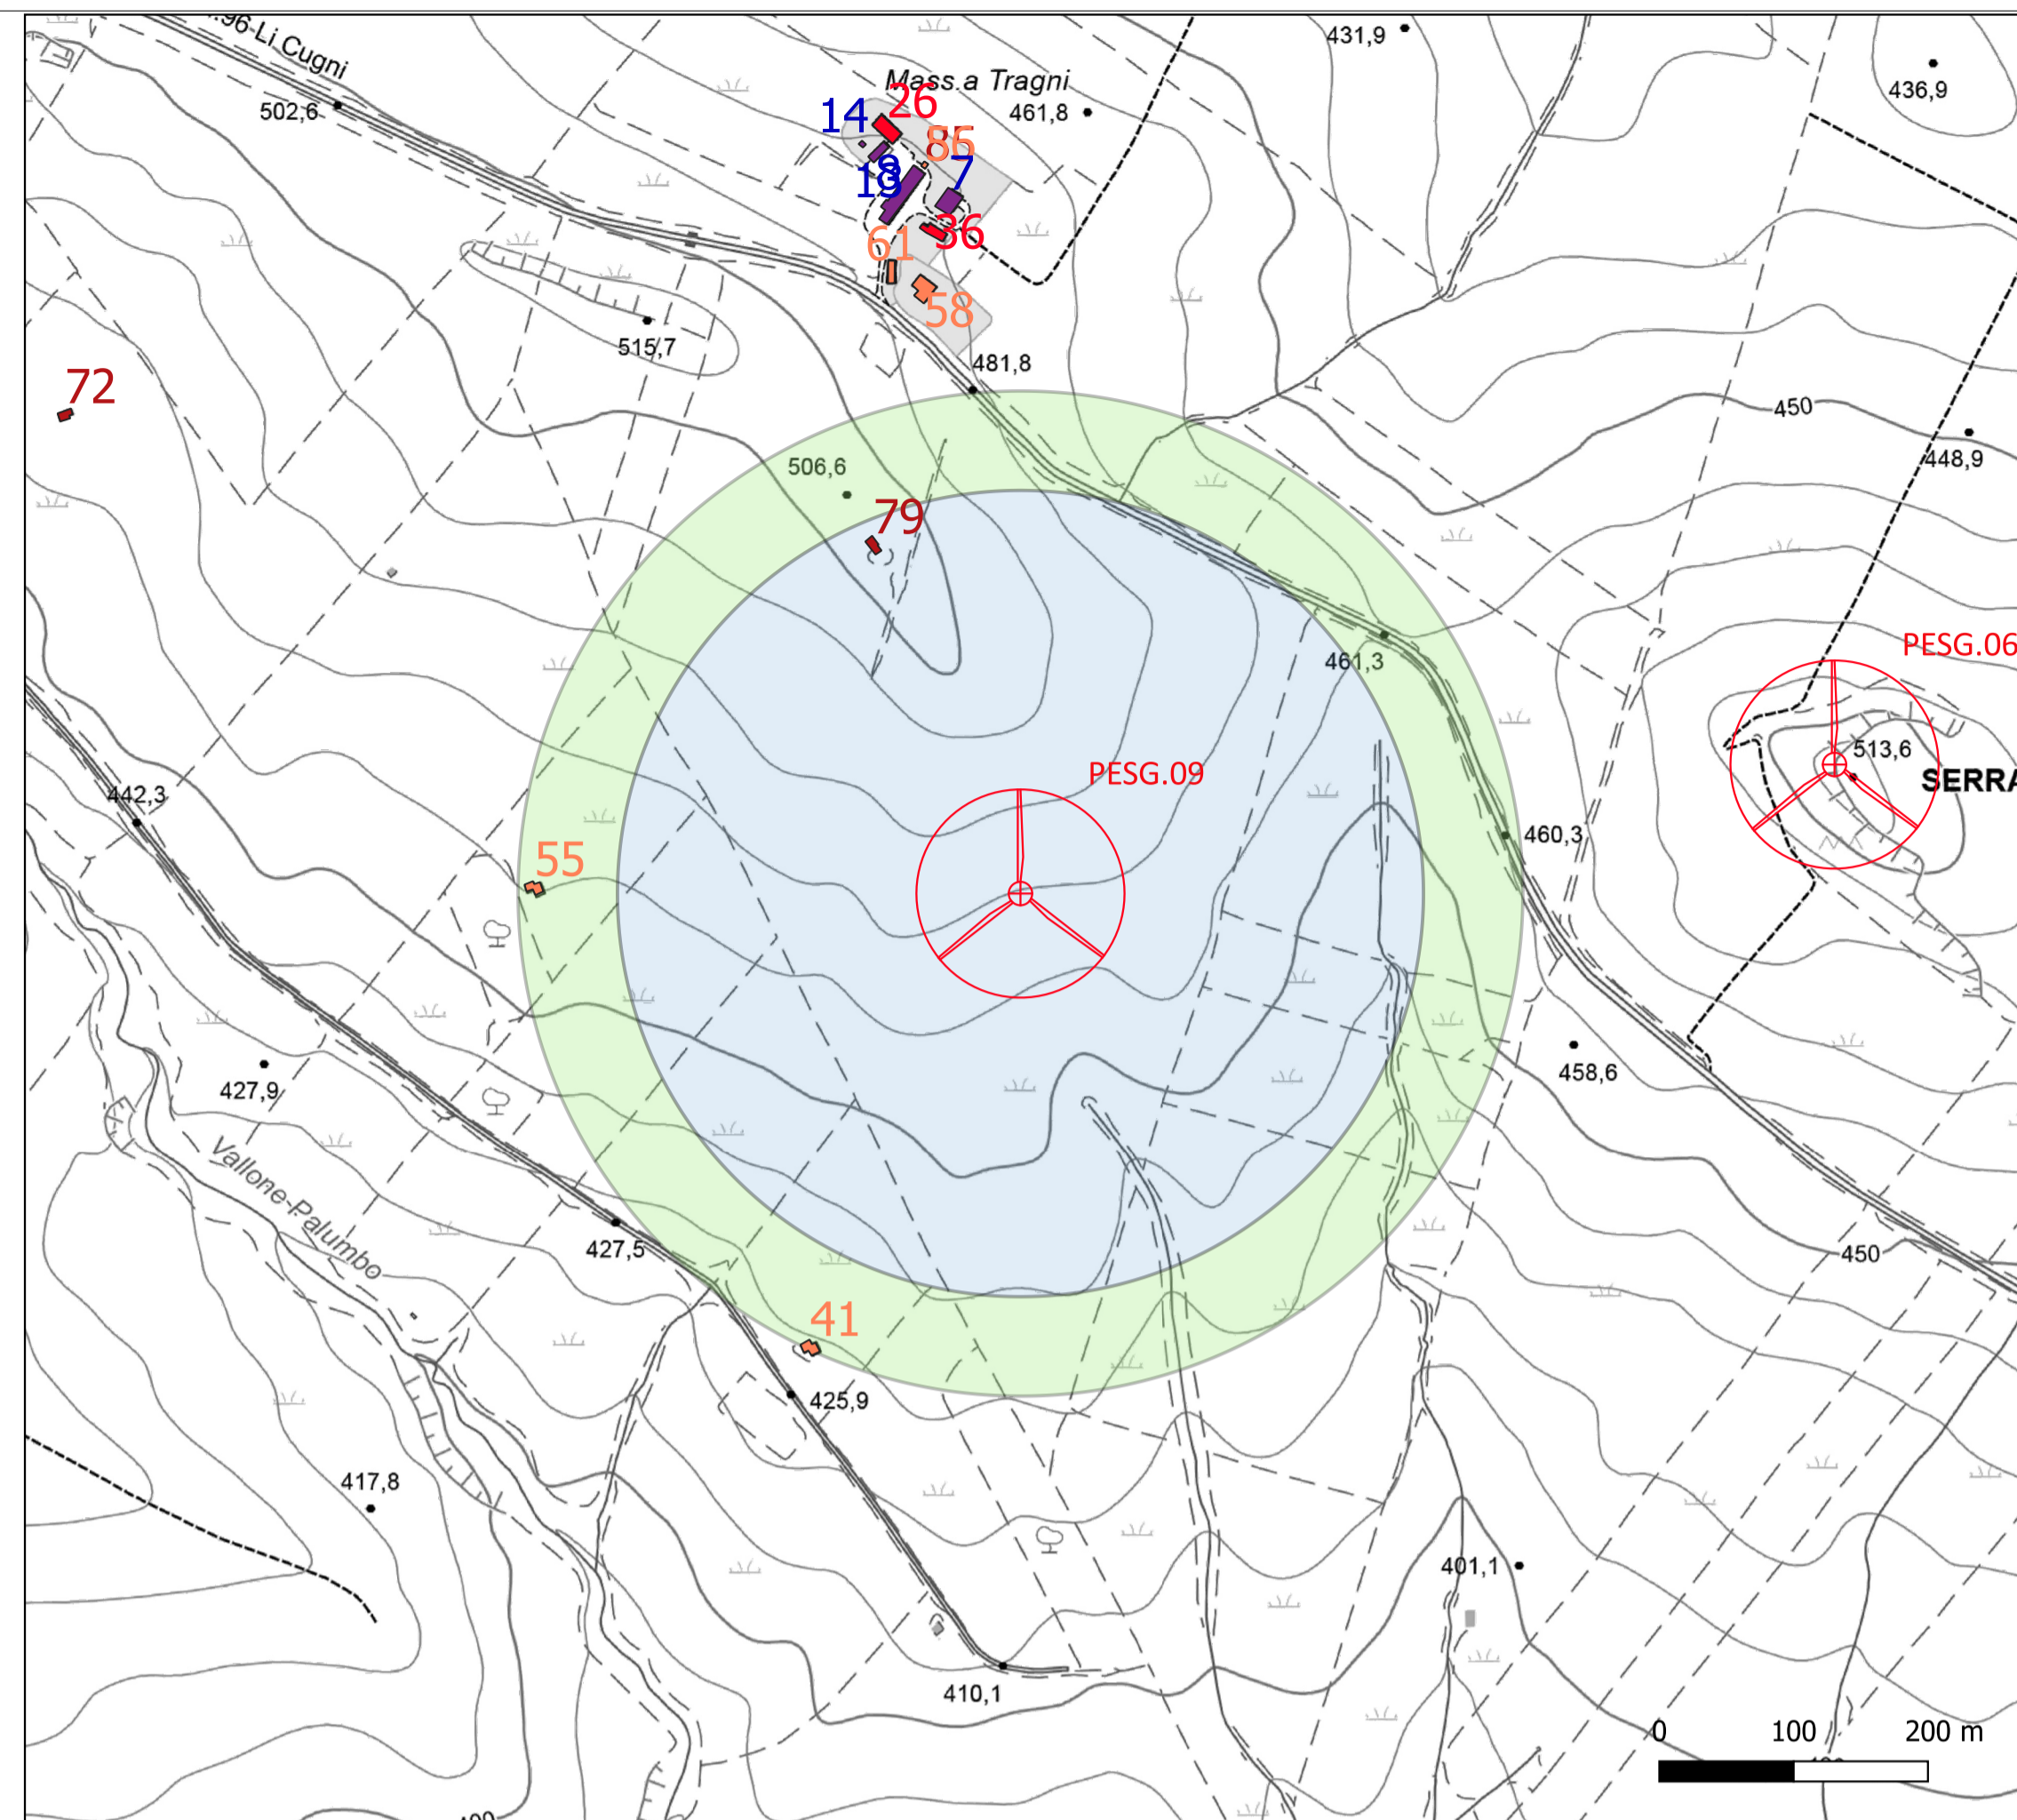

VERIFICA DISTANZA DA ABITAZIONI ED EDIFICI SU ESTRATTO DI C.T.R. - SCALA 1:5.000

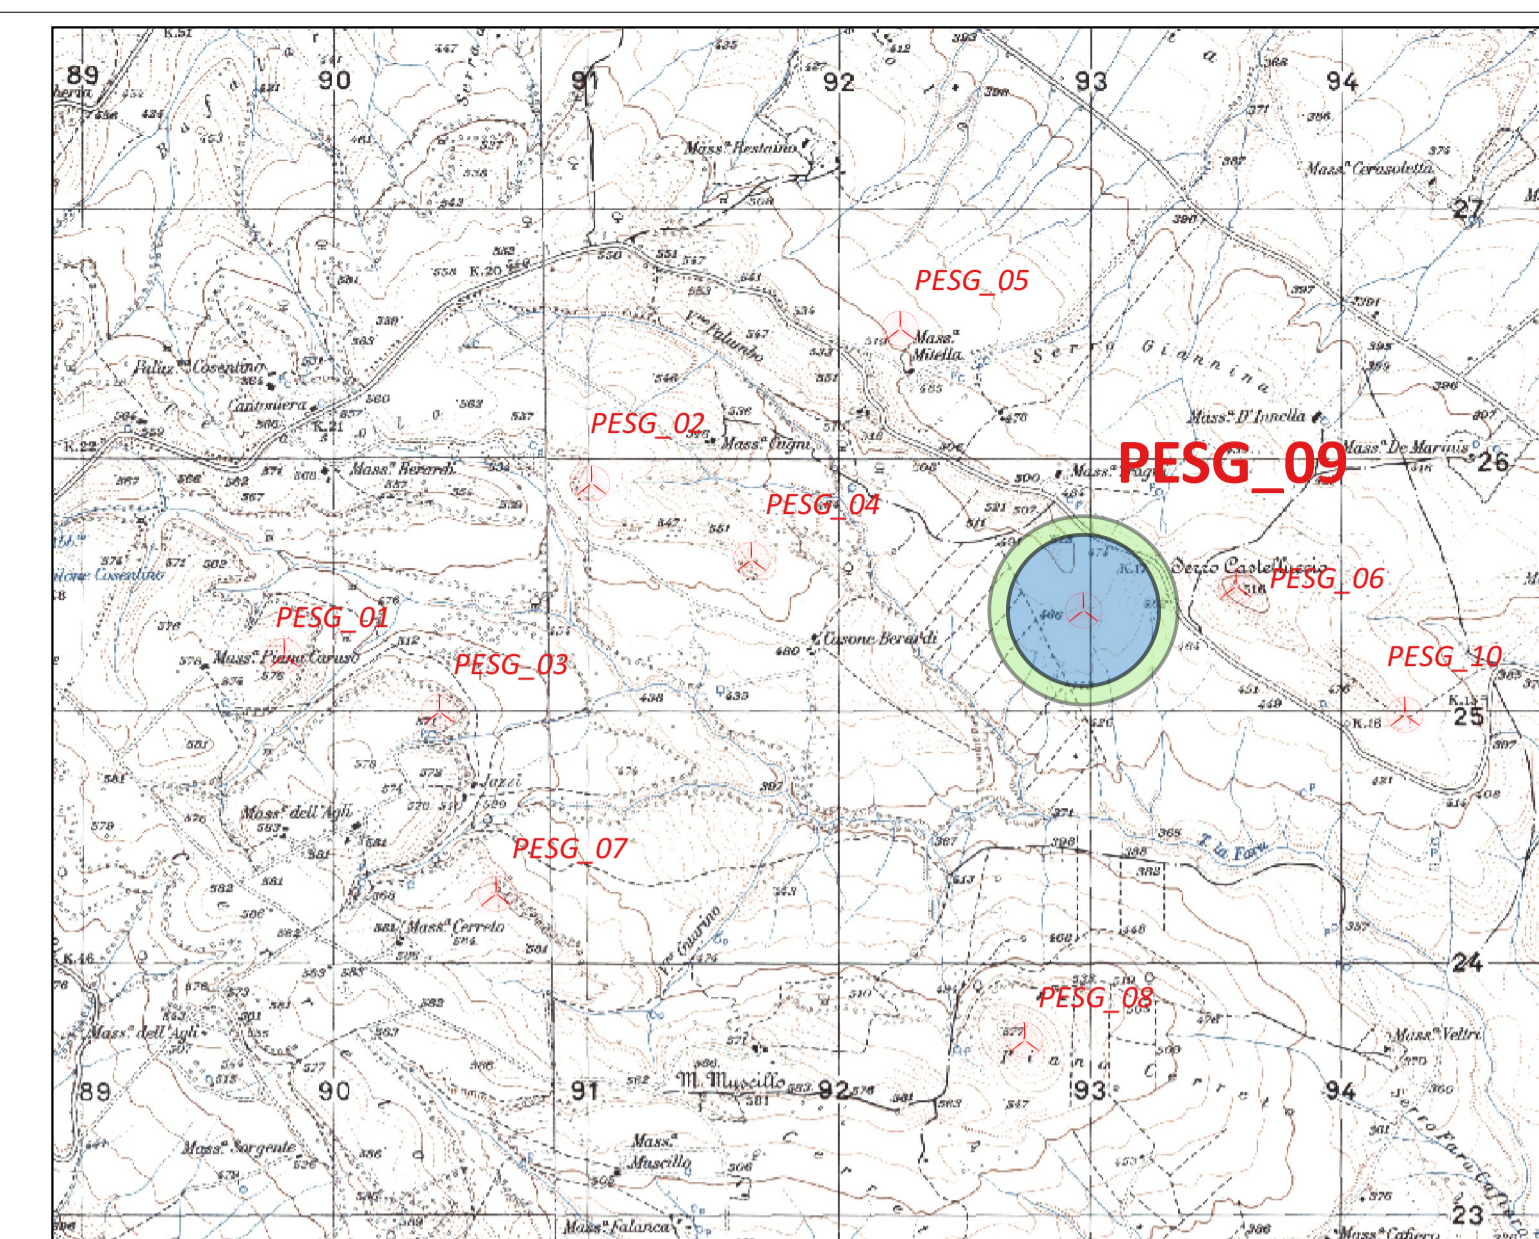


**Legenda**

Aerogeneratore in progetto

Buffer di rispetto (L.R. 13 marzo 2019 n.4):  
 - Abitazioni (A1,...,A10) = min(2 Htorre;300m)  
 - Edifici (B1, B2, B5, D4, D10) = 300 m

**Fabbricati**

- Fabbricato destinato ad abitazione (A1,...,A10)
- Fabbricato definito "edificio" (B1, B2, B5, D4, D10)
- Fabbricato destinato ad altri usi - non è prescritto buffer di rispetto
- Ruederi - non è previsto buffer di rispetto

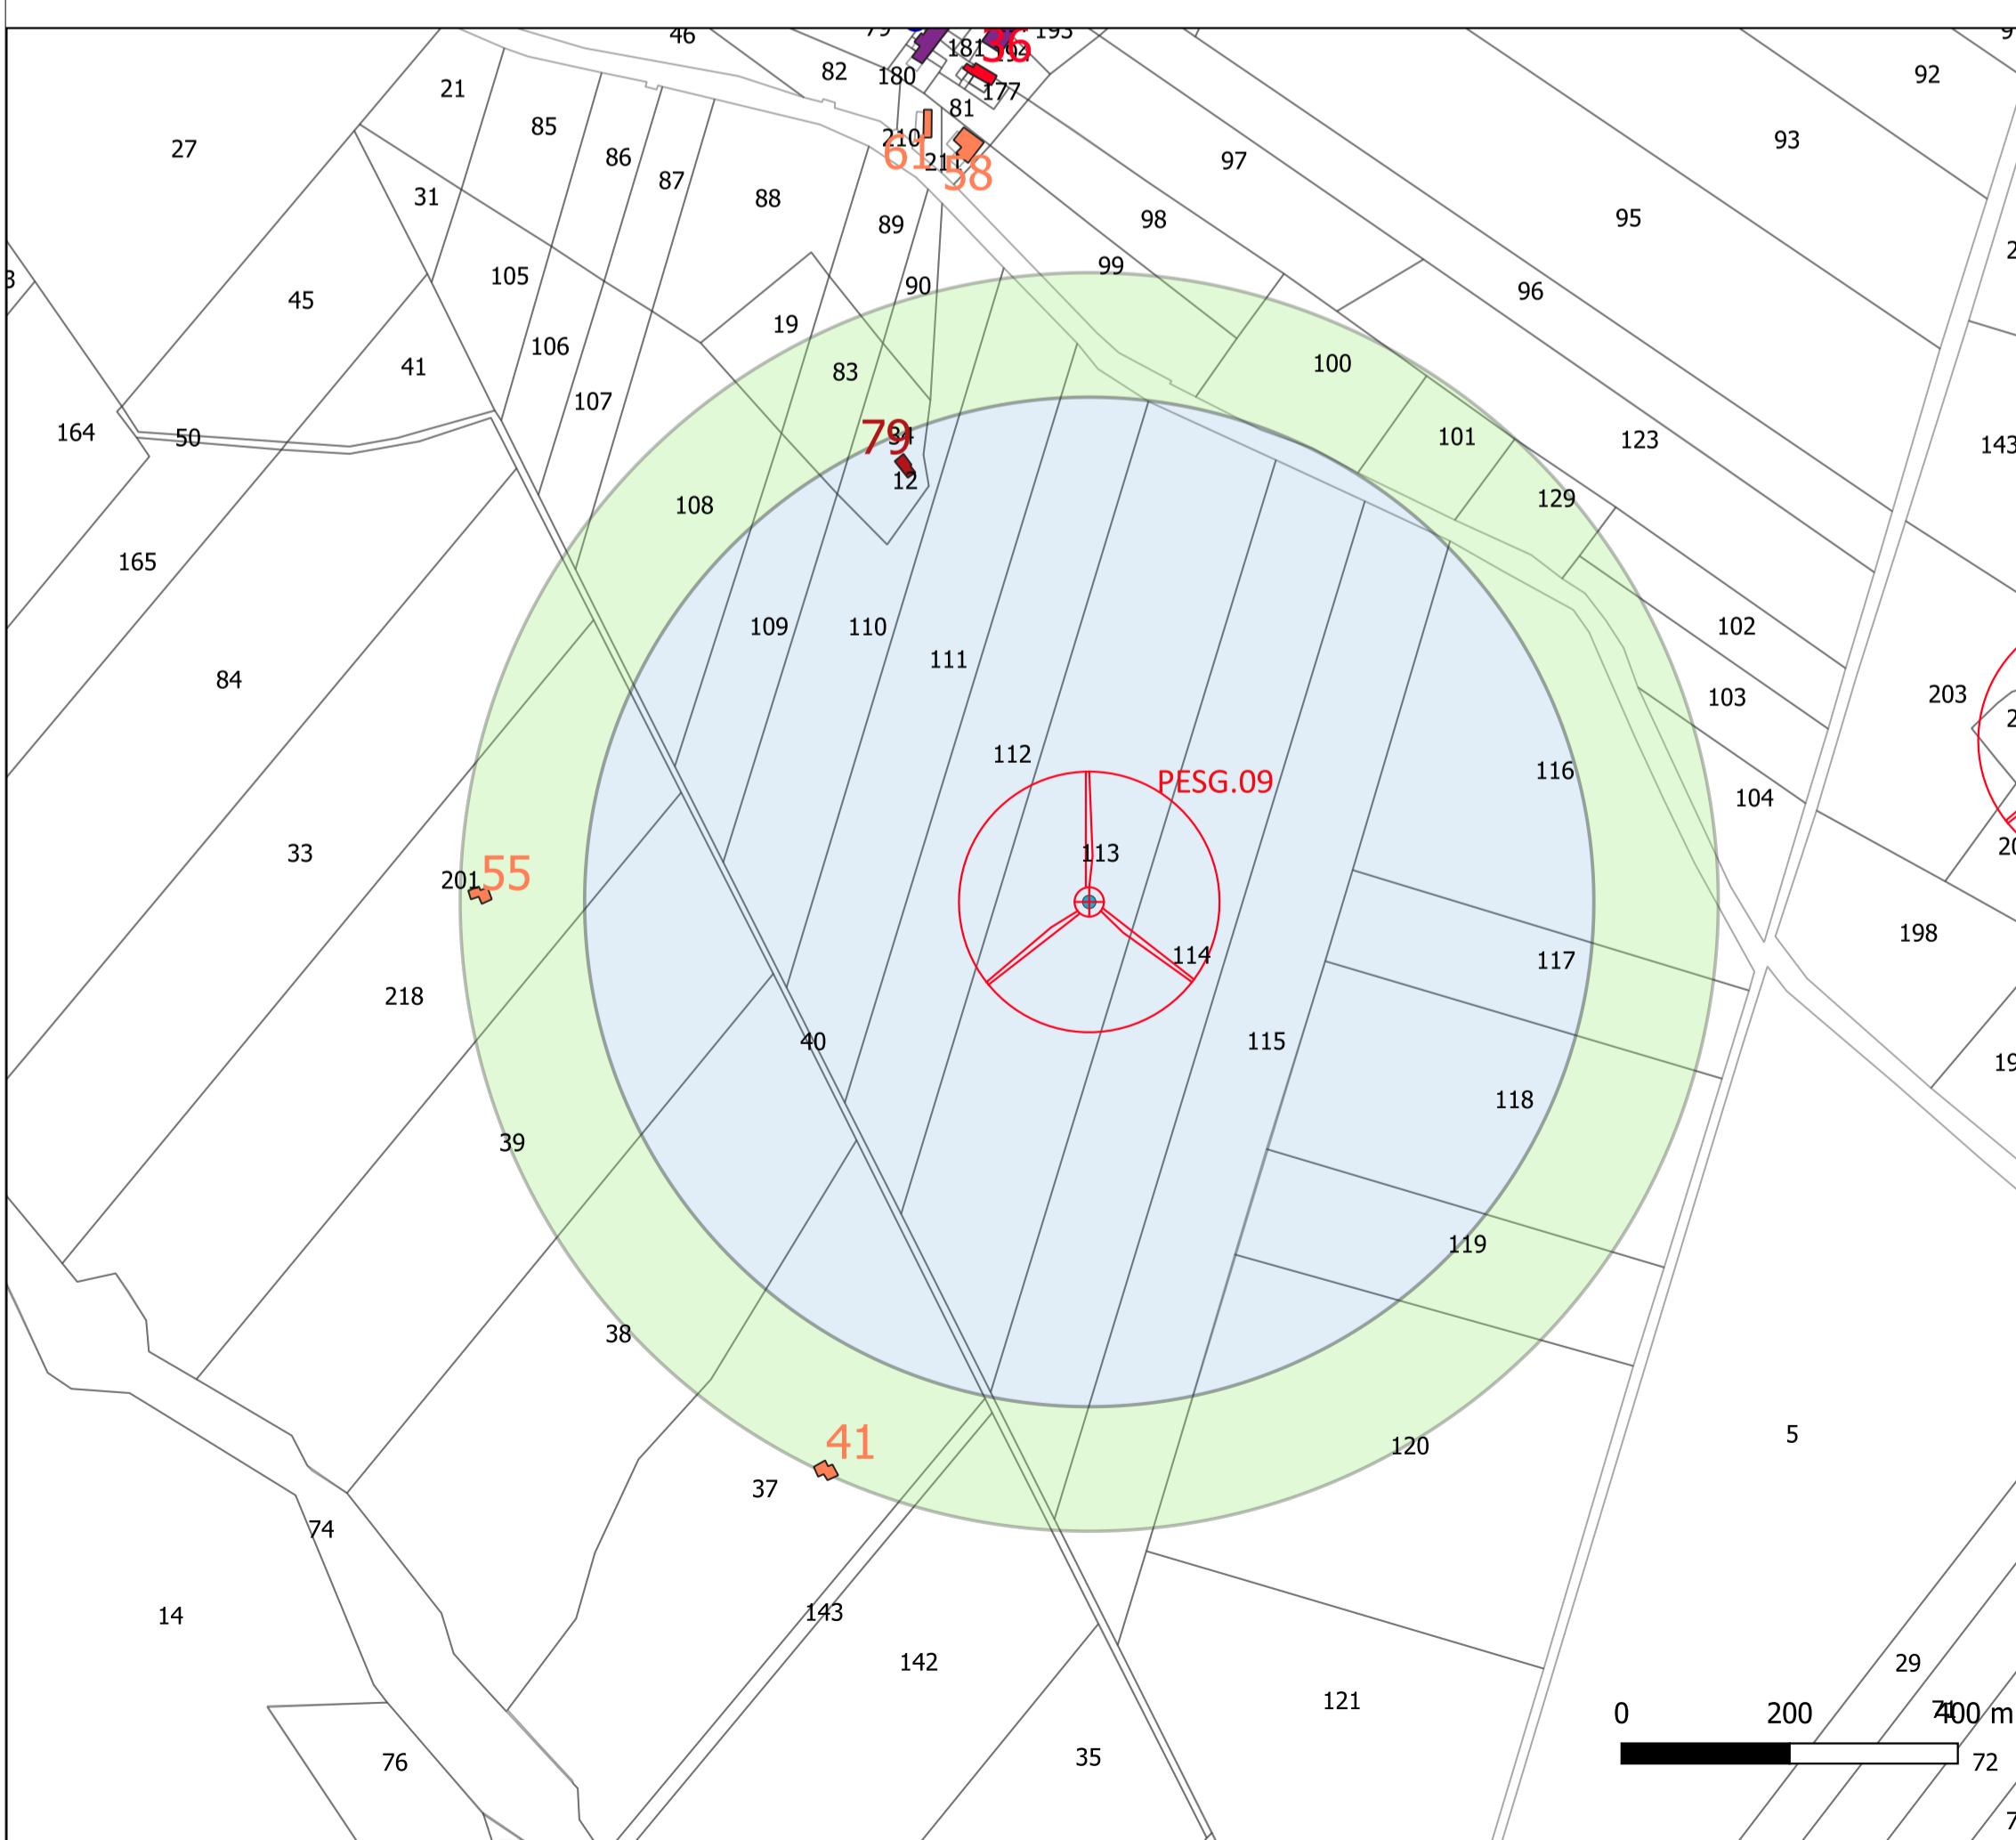

VERIFICA DISTANZA DA ABITAZIONI ED EDIFICI SU ESTRATTO DELLA MAPPA CATASTALE - SCALA 1:4.000

**REPORT FABBRICATI RICADENTI ALL'INTERNO DEI BUFFER**

ID	Dati catastali			Categoria	Note
	Comune	Foglio	Particella		
41	Genzano di L.	16	37	non censito al NCEU	magazzino
55	Genzano di L.	16	201	C2	magazzino
79	Genzano di L.	16	12	non censito al NCEU	rudere

Documentazione fotografica corpi di fabbrica interferenti con i buffer



Foto - Vista fabbricato n. 41 - magazzino



Foto - Vista fabbricato n. 55 - magazzino



Foto - Vista fabbricato n. 79 - rudere

Comune  
di Genzano di Lucania

Regione Basilicata

Comune di Banzi

---

Committente: **e-on** E.ON CLIMATE & RENEWABLES ITALIA S.R.L.  
 via A. Vespucci, 2 - 20124 Milano  
 P.IVA/C.F. 06400370968  
 pec: e.onclimate@renewablesitaliasrl.it

**PARCO EOLICO "SERRA GIANNINA"**

Documento: **PROGETTO DEFINITIVO** N° Documento: PESG-A.16.a.20.c.9  
 Richiesta Autorizzazione Unica ai sensi del D. Lgs. 387 del 29/09/2003

ID PROGETTO: PESG DISCIPLINA: P TIPOLOGIA: T FORMATO: A1

**Verifica delle distanze minime dell'impianto dai fabbricati 9 di 10**

FOLGIO: 9 di 10 SCALE: 1:4.000 - 1:5.000 Nome file: PESG\_A.16.a.20.c.9\_Verifica\_distanza\_fabbricati\_9di10.pdf

Progettazione: **NEW DEVELOPMENTS S.r.l.s.** (Logo) **PROGETTISTI:** **AMEDEO COSTABILE** (Logo) **FRANCESCO MERINGOLO** (Logo)

dot. ing. Giovanni Guzzo Foliaro dot. ing. Amedeo Costabile dot. ing. Francesco Meringolo

Rev.	Data Revisione	Descrizione Revisione	Redatto	Controllato	Approvato
00	05/02/2019	PRIMA EMISSIONE	New Dev.	ECRI	ECRI