
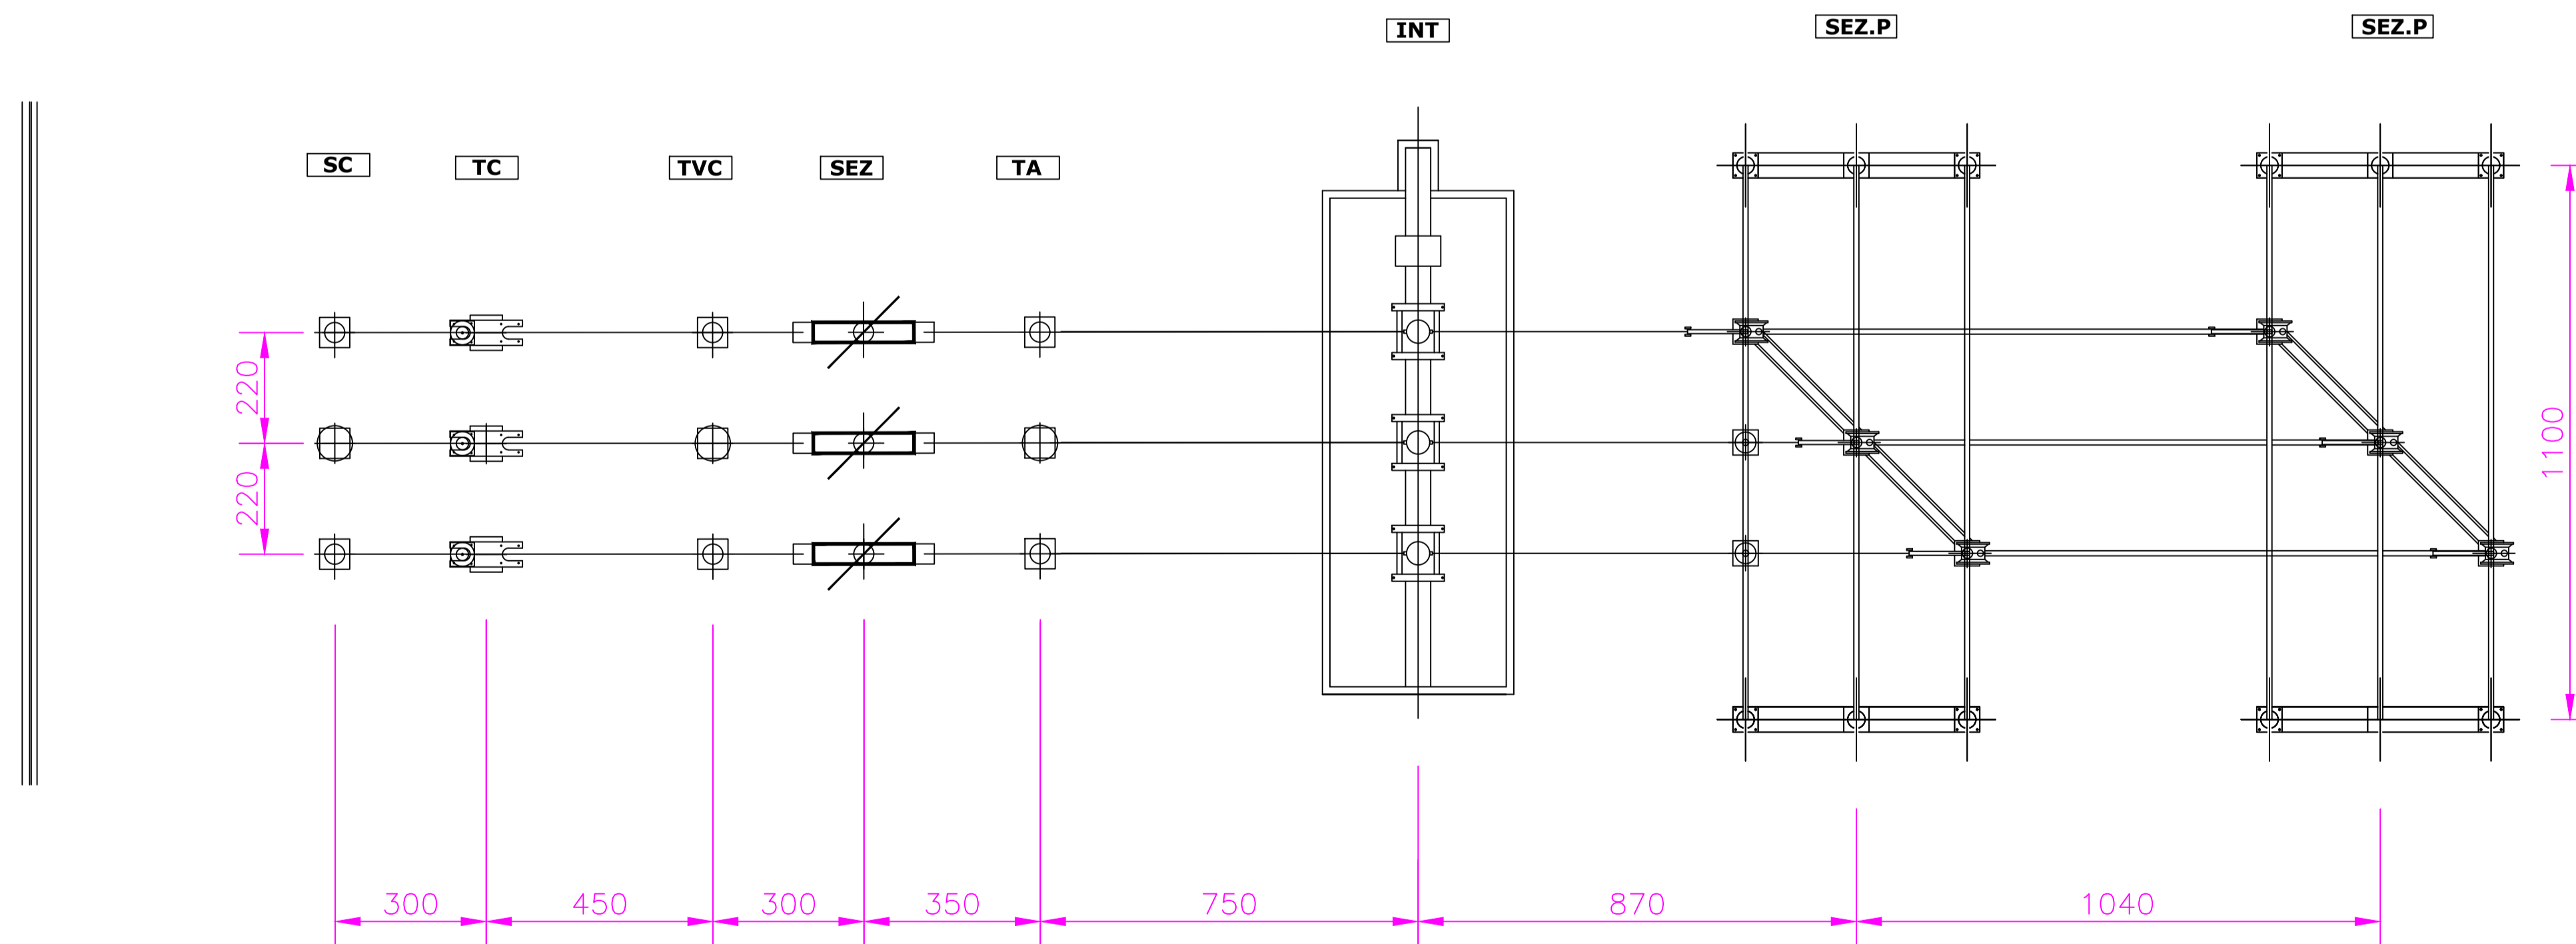


**LEGENDA**

- SC:** Scaricatore di sovratensione
- TC:** Terminale cavo AT
- TVC:** Trasformatori di Tensione Capacitivi
- SEZ:** Sezionatore orizzontale
- TA:** Trasformatori Amperometrici
- INT:** Interruttore Tripolare
- SEZ.P:** Sezionatore a pantografo

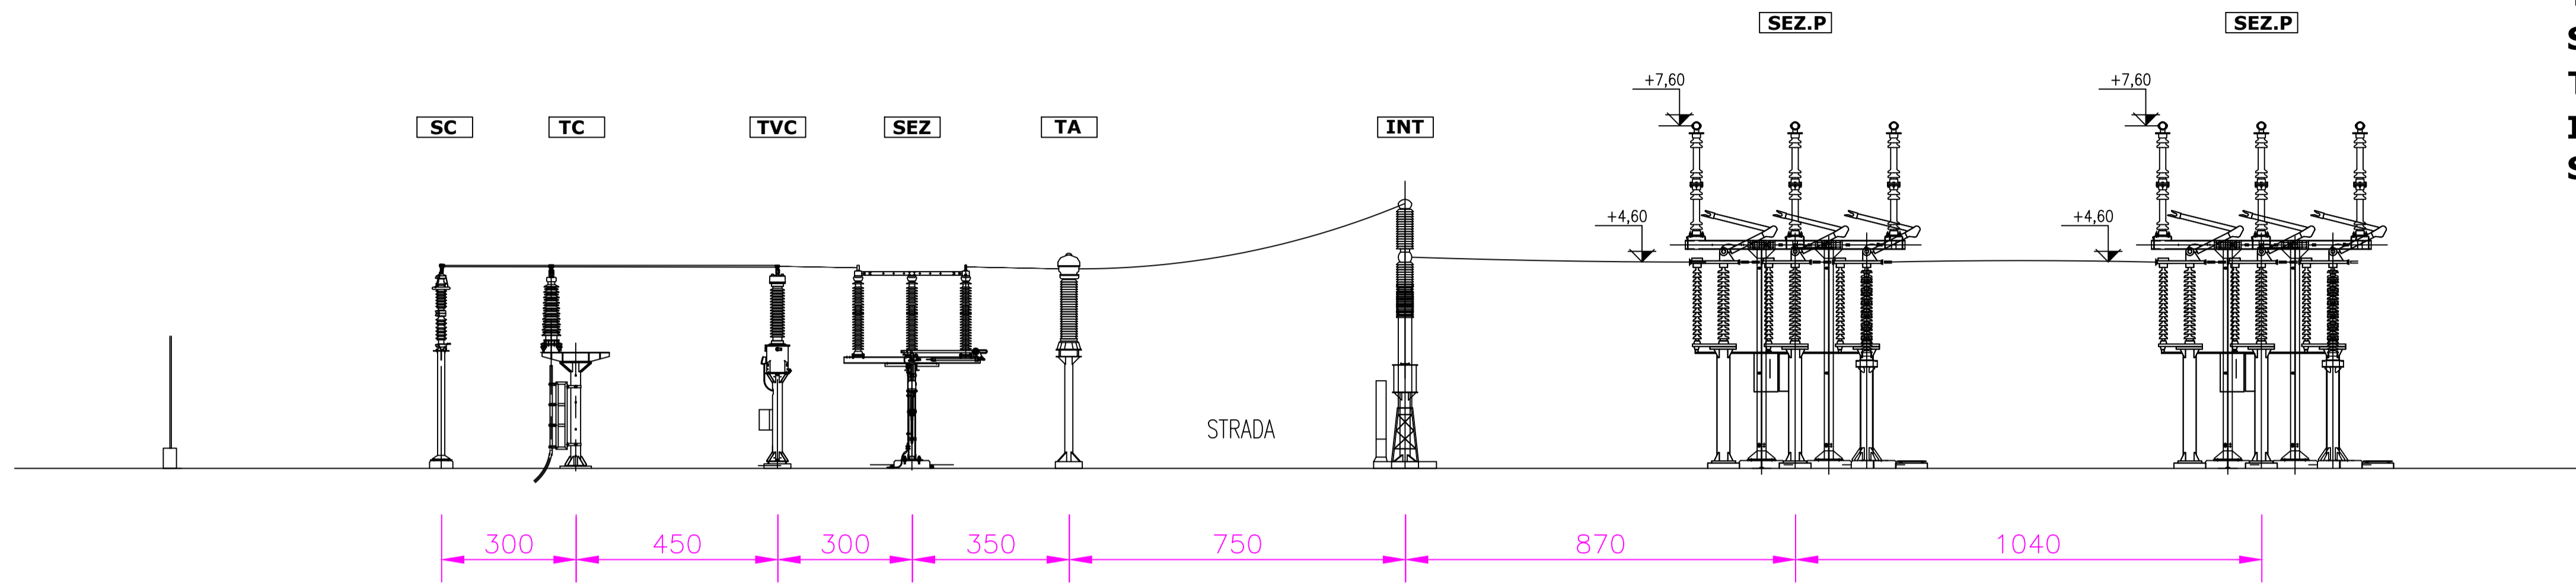

 Comune di Genzano di Lucania	 Regione Basilicata	 Comune di Banzi			
					
E.ON CLIMATE & RENEWABLES ITALIA S.R.L. via A. Vespucci, 2 - 20124 Milano P.IVA/C.F. 06400370968 pec: e.onclimate renewablesitaliasrl@legalmail.it					
<b>TITOLO DEL PROGETTO:</b> PARCO EOLICO "SERRA GIANNINA"					
<b>DOCUMENTO:</b> PROGETTO DEFINITIVO		N° Documento: PESG-A.16.b.9.c			
Richiesta Autorizzazione Unica ai sensi del D. Lgs. 387 del 29/09/2003					
ID PROGETTO: PESG	DISCIPLINA: E	TIPOLOGIA: T			
<b>ELABORATO:</b> DISEGNI ARCHITETTONICI 3 di 4 Stallo Stazione TERNA					
FOGLIO: 3 di 4	SCALA: 1:100	Nome file: PESG_A.16.b.9.c_Stallo_TERNA.pdf			
<b>PROGETTAZIONE:</b>  NEW DEVELOPMENTS S.r.l.s. piazza Europa, 14 87100 Cosenza (CS)		<b>PROGETTISTA:</b>  dott. ing. Raffaele Ciotola			
Rev.	Data Revisione	Descrizione Revisione	Redatto	Controllato	Approvato
00	05/02/2019	PRIMA EMISSIONE	New Dev.	ECRI	ECRI