




**1 Terne su STRADA**

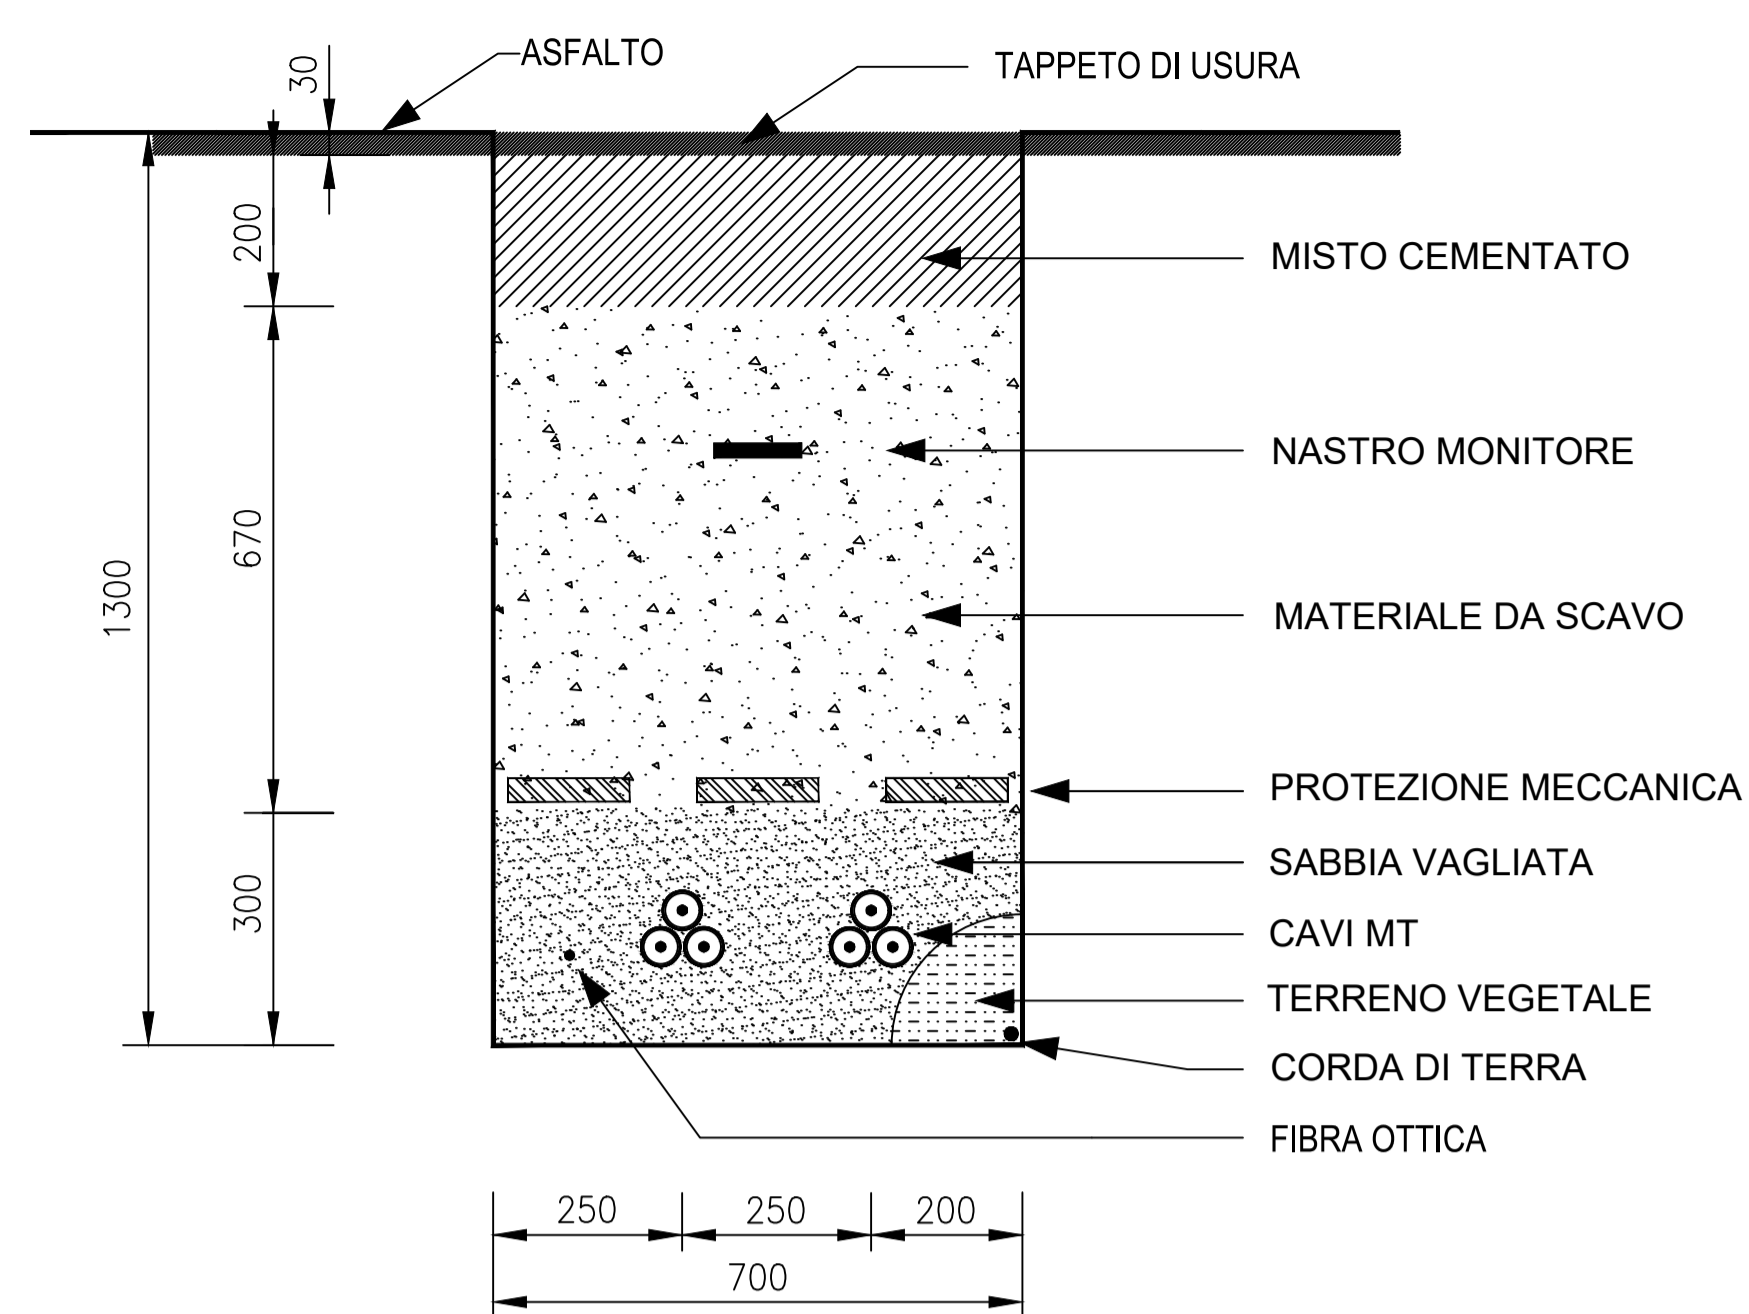


**2 Terne su STRADA**

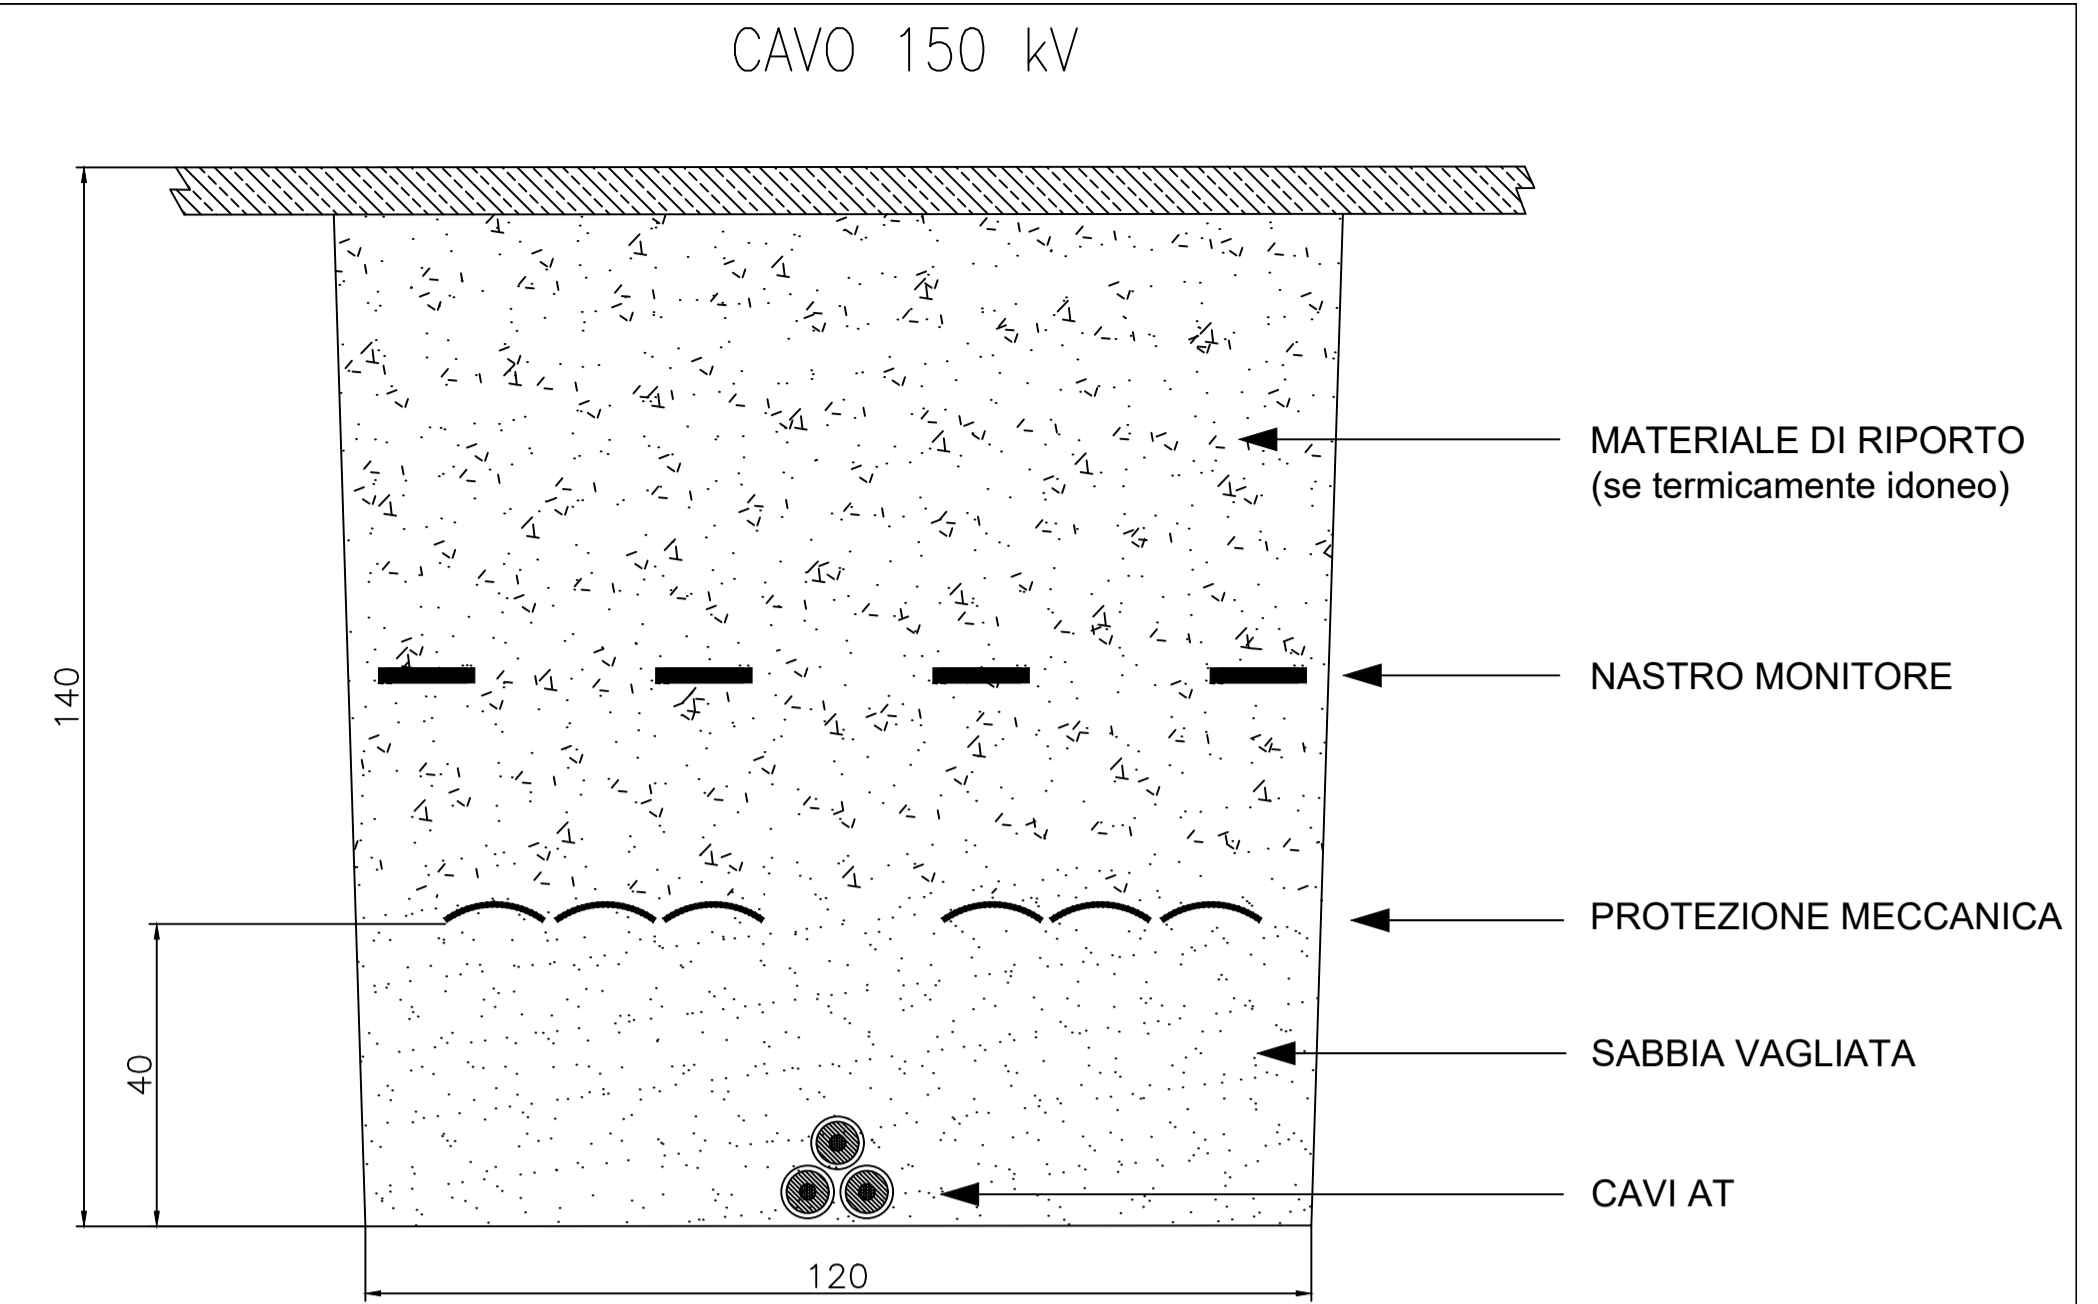


**Cavidotto AT**

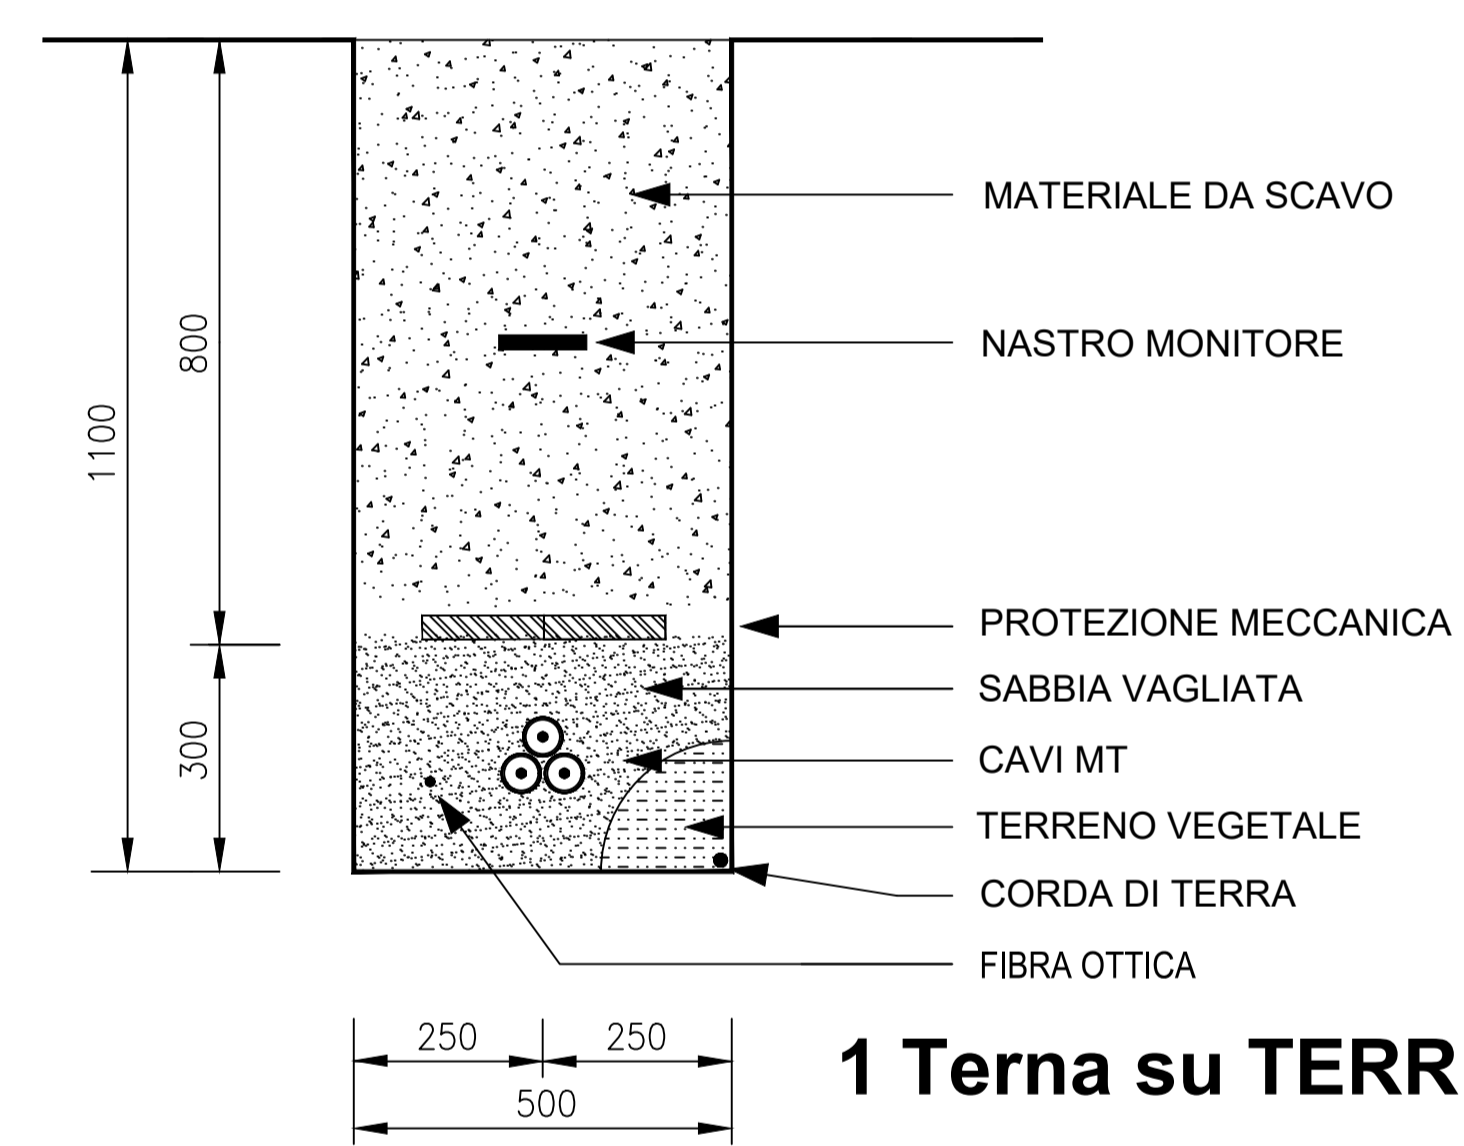


**1 Terne su TERRENO**

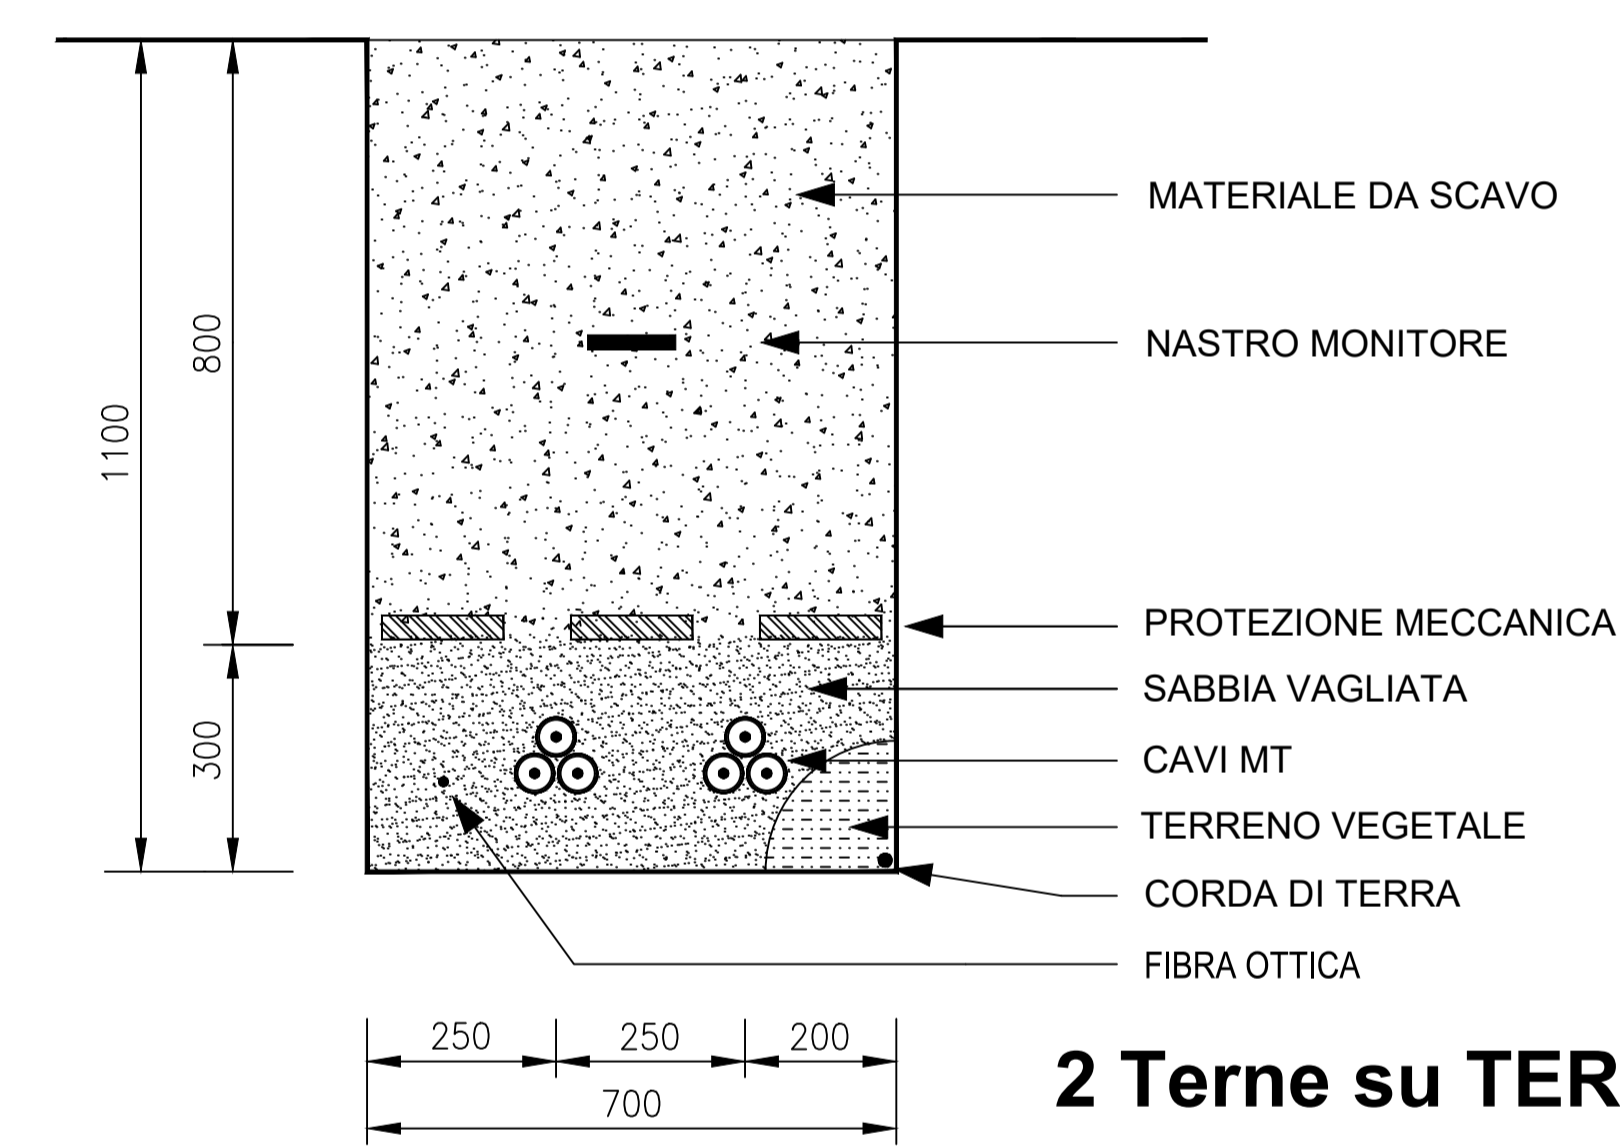

**2 Terne su TERRENO**

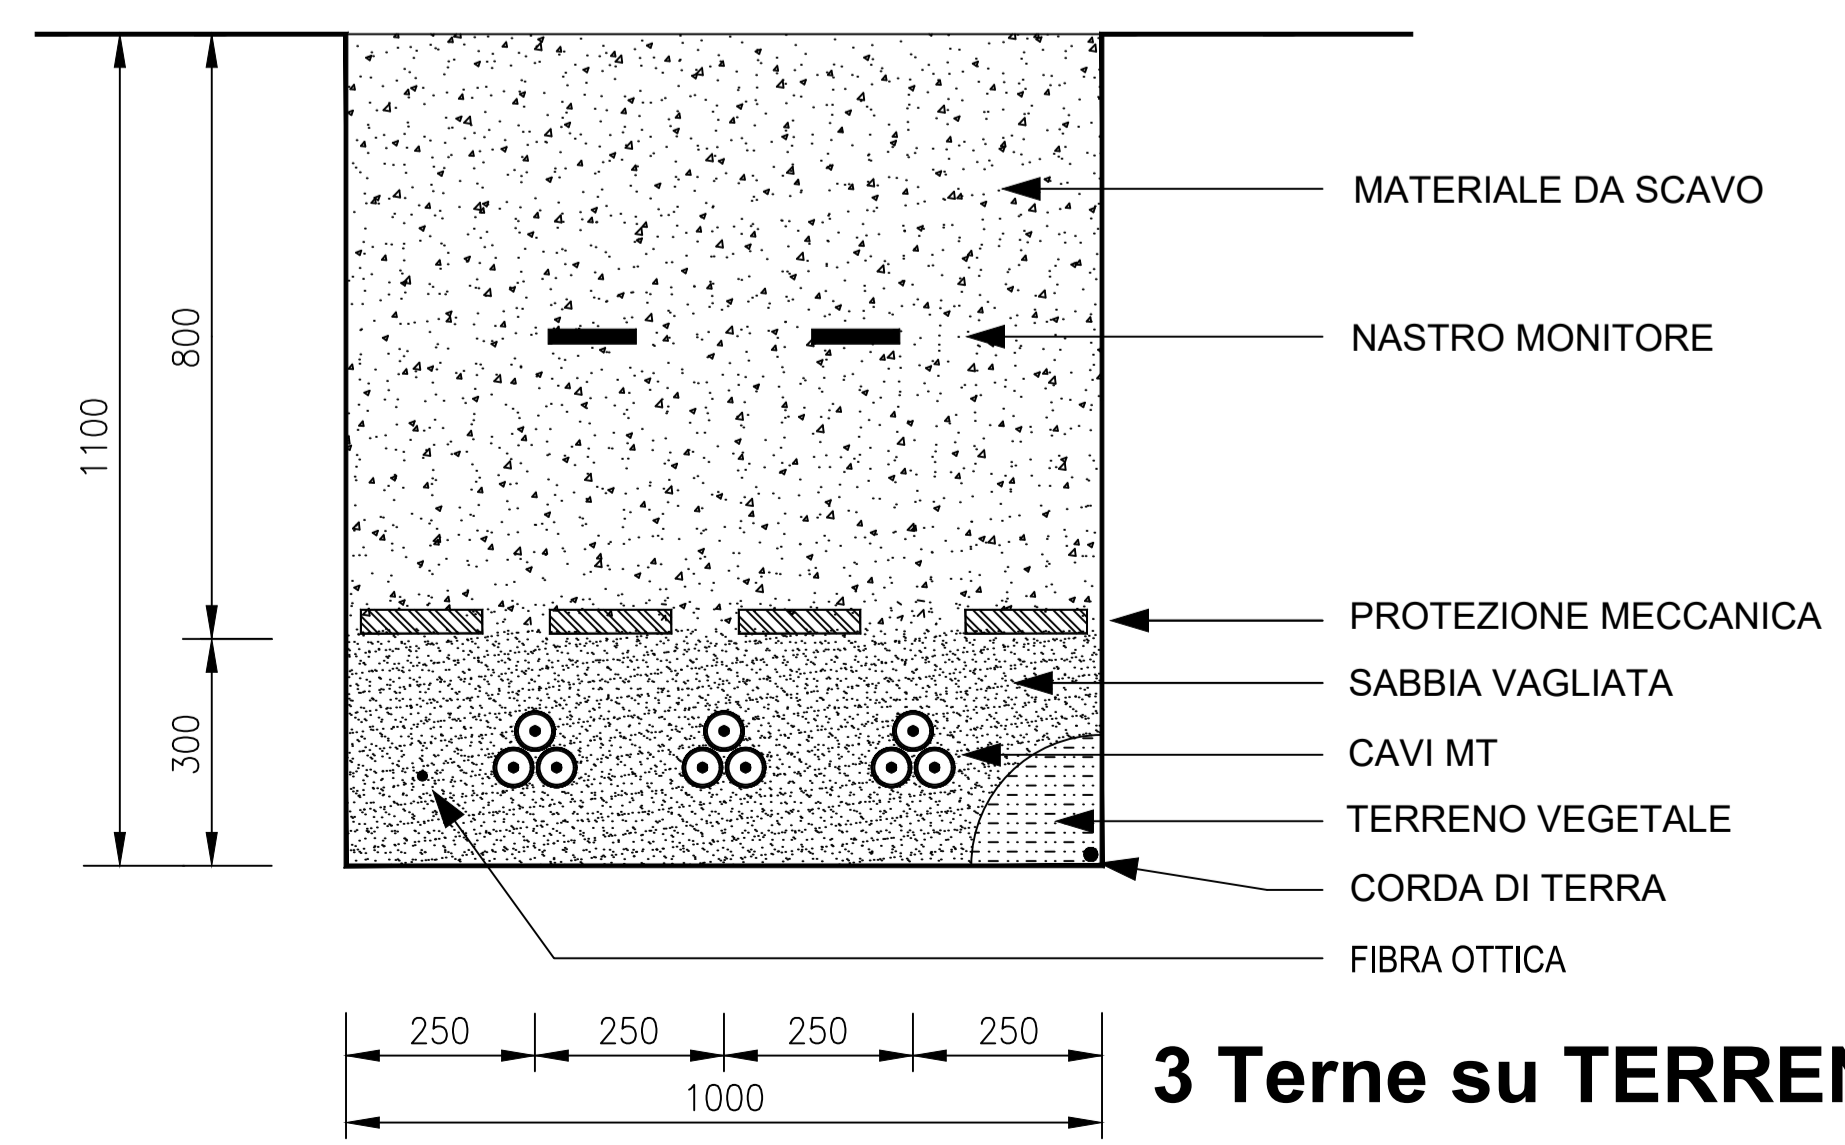

**3 Terne su TERRENO**

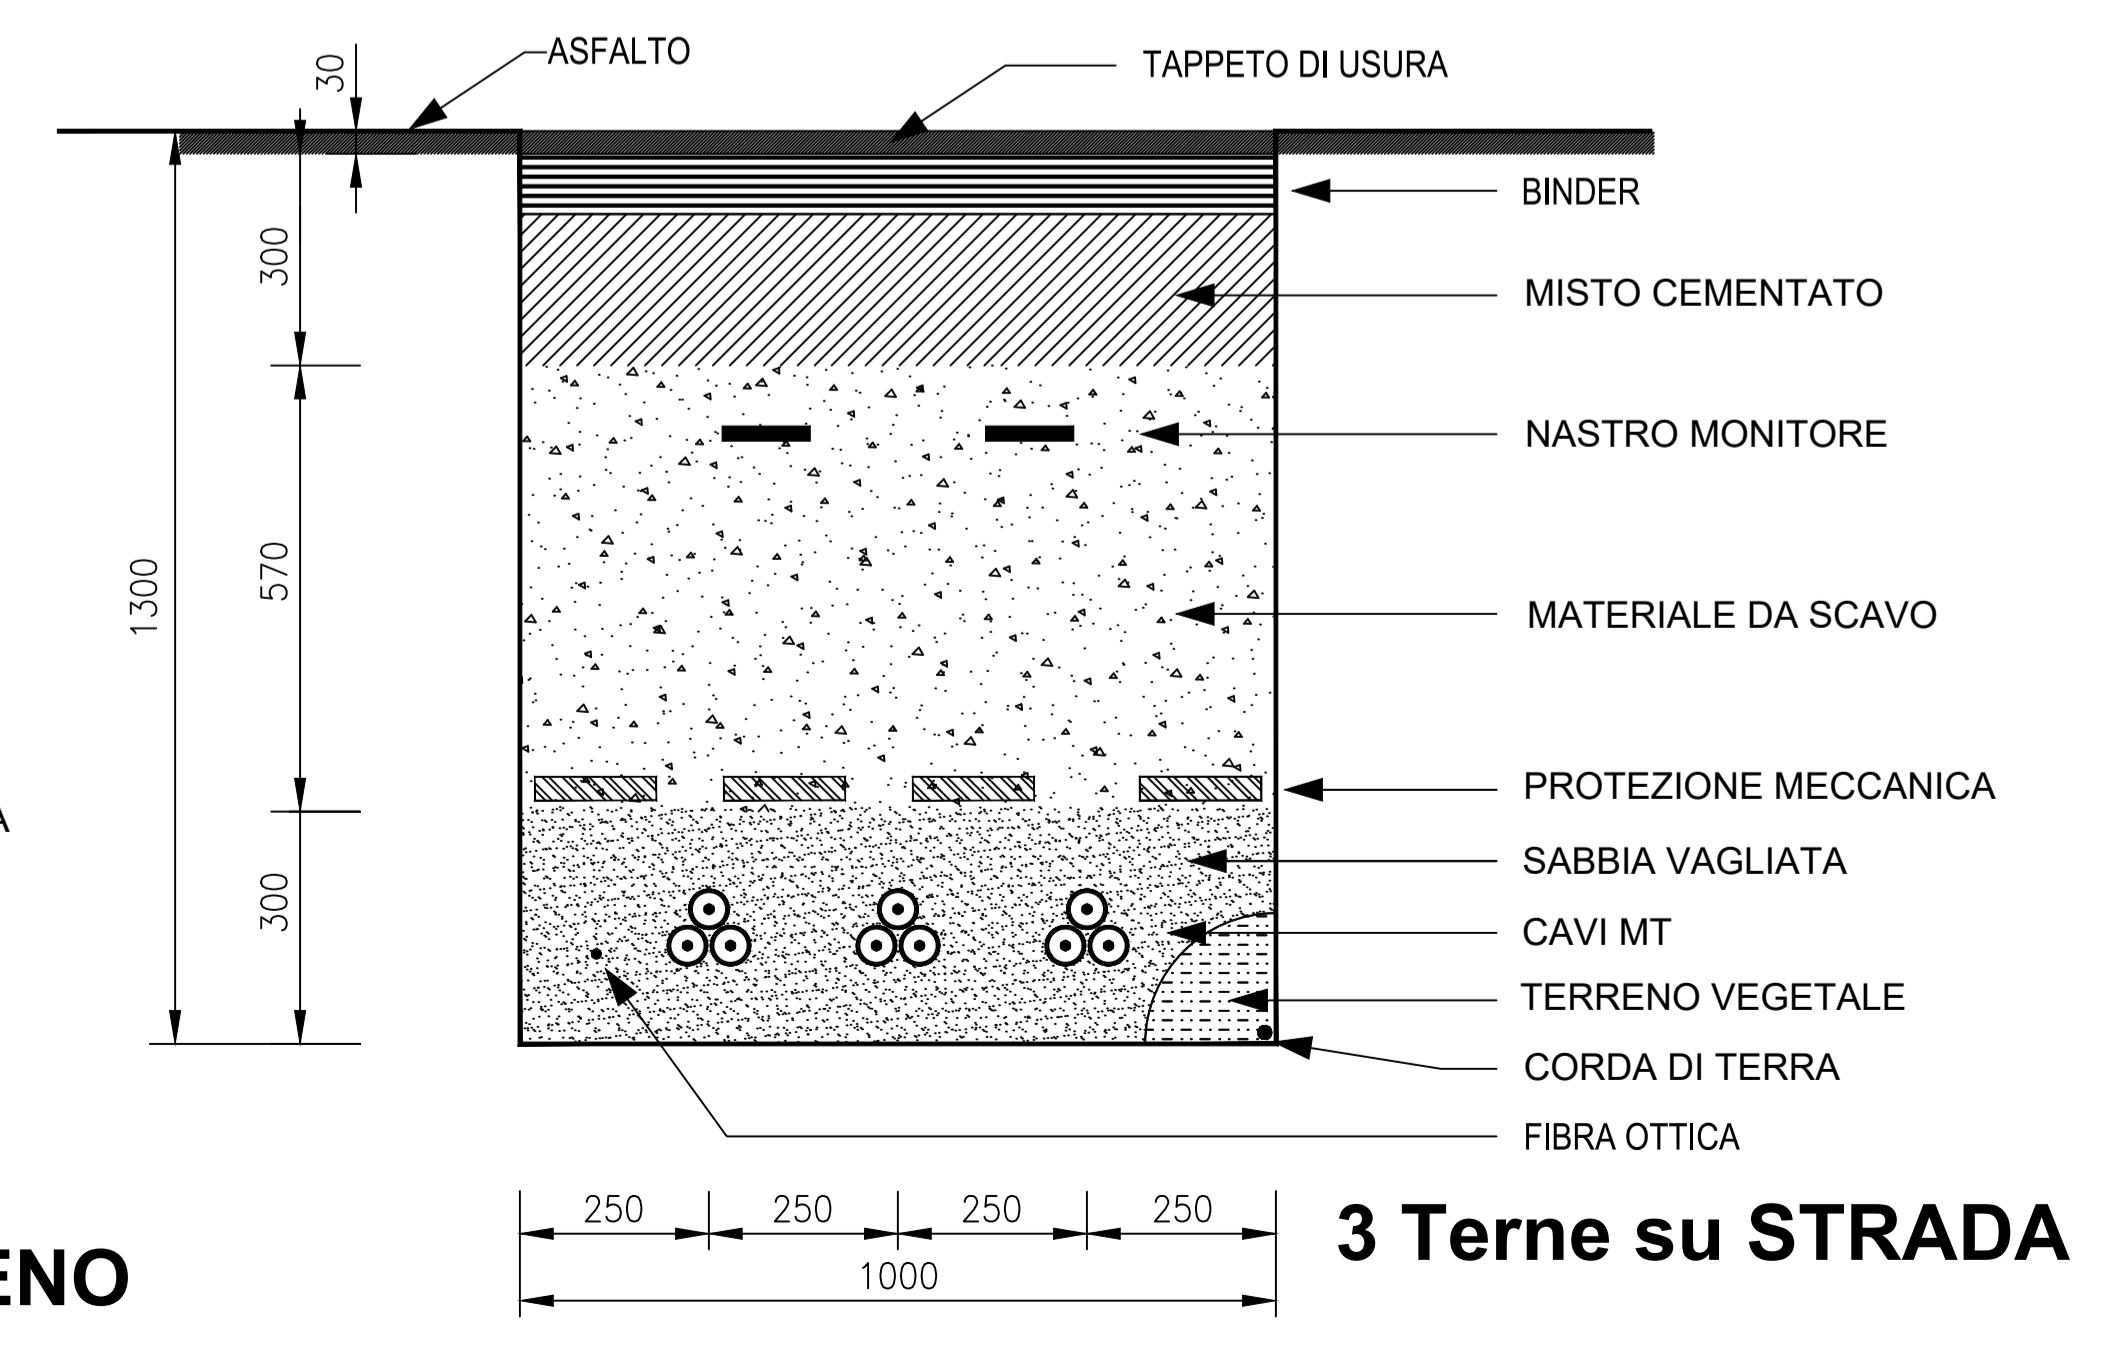

**3 Terne su STRADA**

Comune di Genzano di Lucania

Regione Basilicata

Comune di Banzi

---

Committente: **e-on**

E.ON CLIMATE & RENEWABLES ITALIA S.R.L.  
via A. Vespucci, 2 - 20124 Milano  
P.IVA/C.F. 06400370968  
pec: e.onclimate@renewablesitaliasrl@legalmail.it

**PARCO EOLICO "SERRA GIANNINA"**

---

Documento: **PROGETTO DEFINITIVO**

Richiesta Autorizzazione Unica ai sensi del D. Lgs. 387 del 29/09/2003

N° Documento: **PESG-A.16.b.10**

---

ID PROGETTO:	PESG	DISCIPLINA:	E	TIPOLOGIA:	T	FORMATO:	A1
--------------	------	-------------	---	------------	---	----------	----

---

**Sezioni tipo elettrodotto**

---

FOGLIO:	1 di 1	SCALE:	1:10	Nome file:	PESG_A.16.b.10_Sezioni_tipo_elettrodotto.pdf
---------	--------	--------	------	------------	--

---

Progettazione:

NEW DEVELOPMENTS S.r.l.s.  
piazza Europa, 14  
87100 Cosenza (CS)

Progettista:

ing. RAFFAELE CIOTOLA  
1995

dot. ing. Raffaele Ciotola

---

Rev.	Data Revisione	Descrizione Revisione	Redatto	Controllato	Approvato
00	05/02/2019	PRIMA EMISSIONE	New Dev.	ECRI	ECRI