


**CARTA TECNICA REGIONALE**

SCALA 1 : 5000



**STRALCIO P.P.R.**

SCALA 1 : 5000

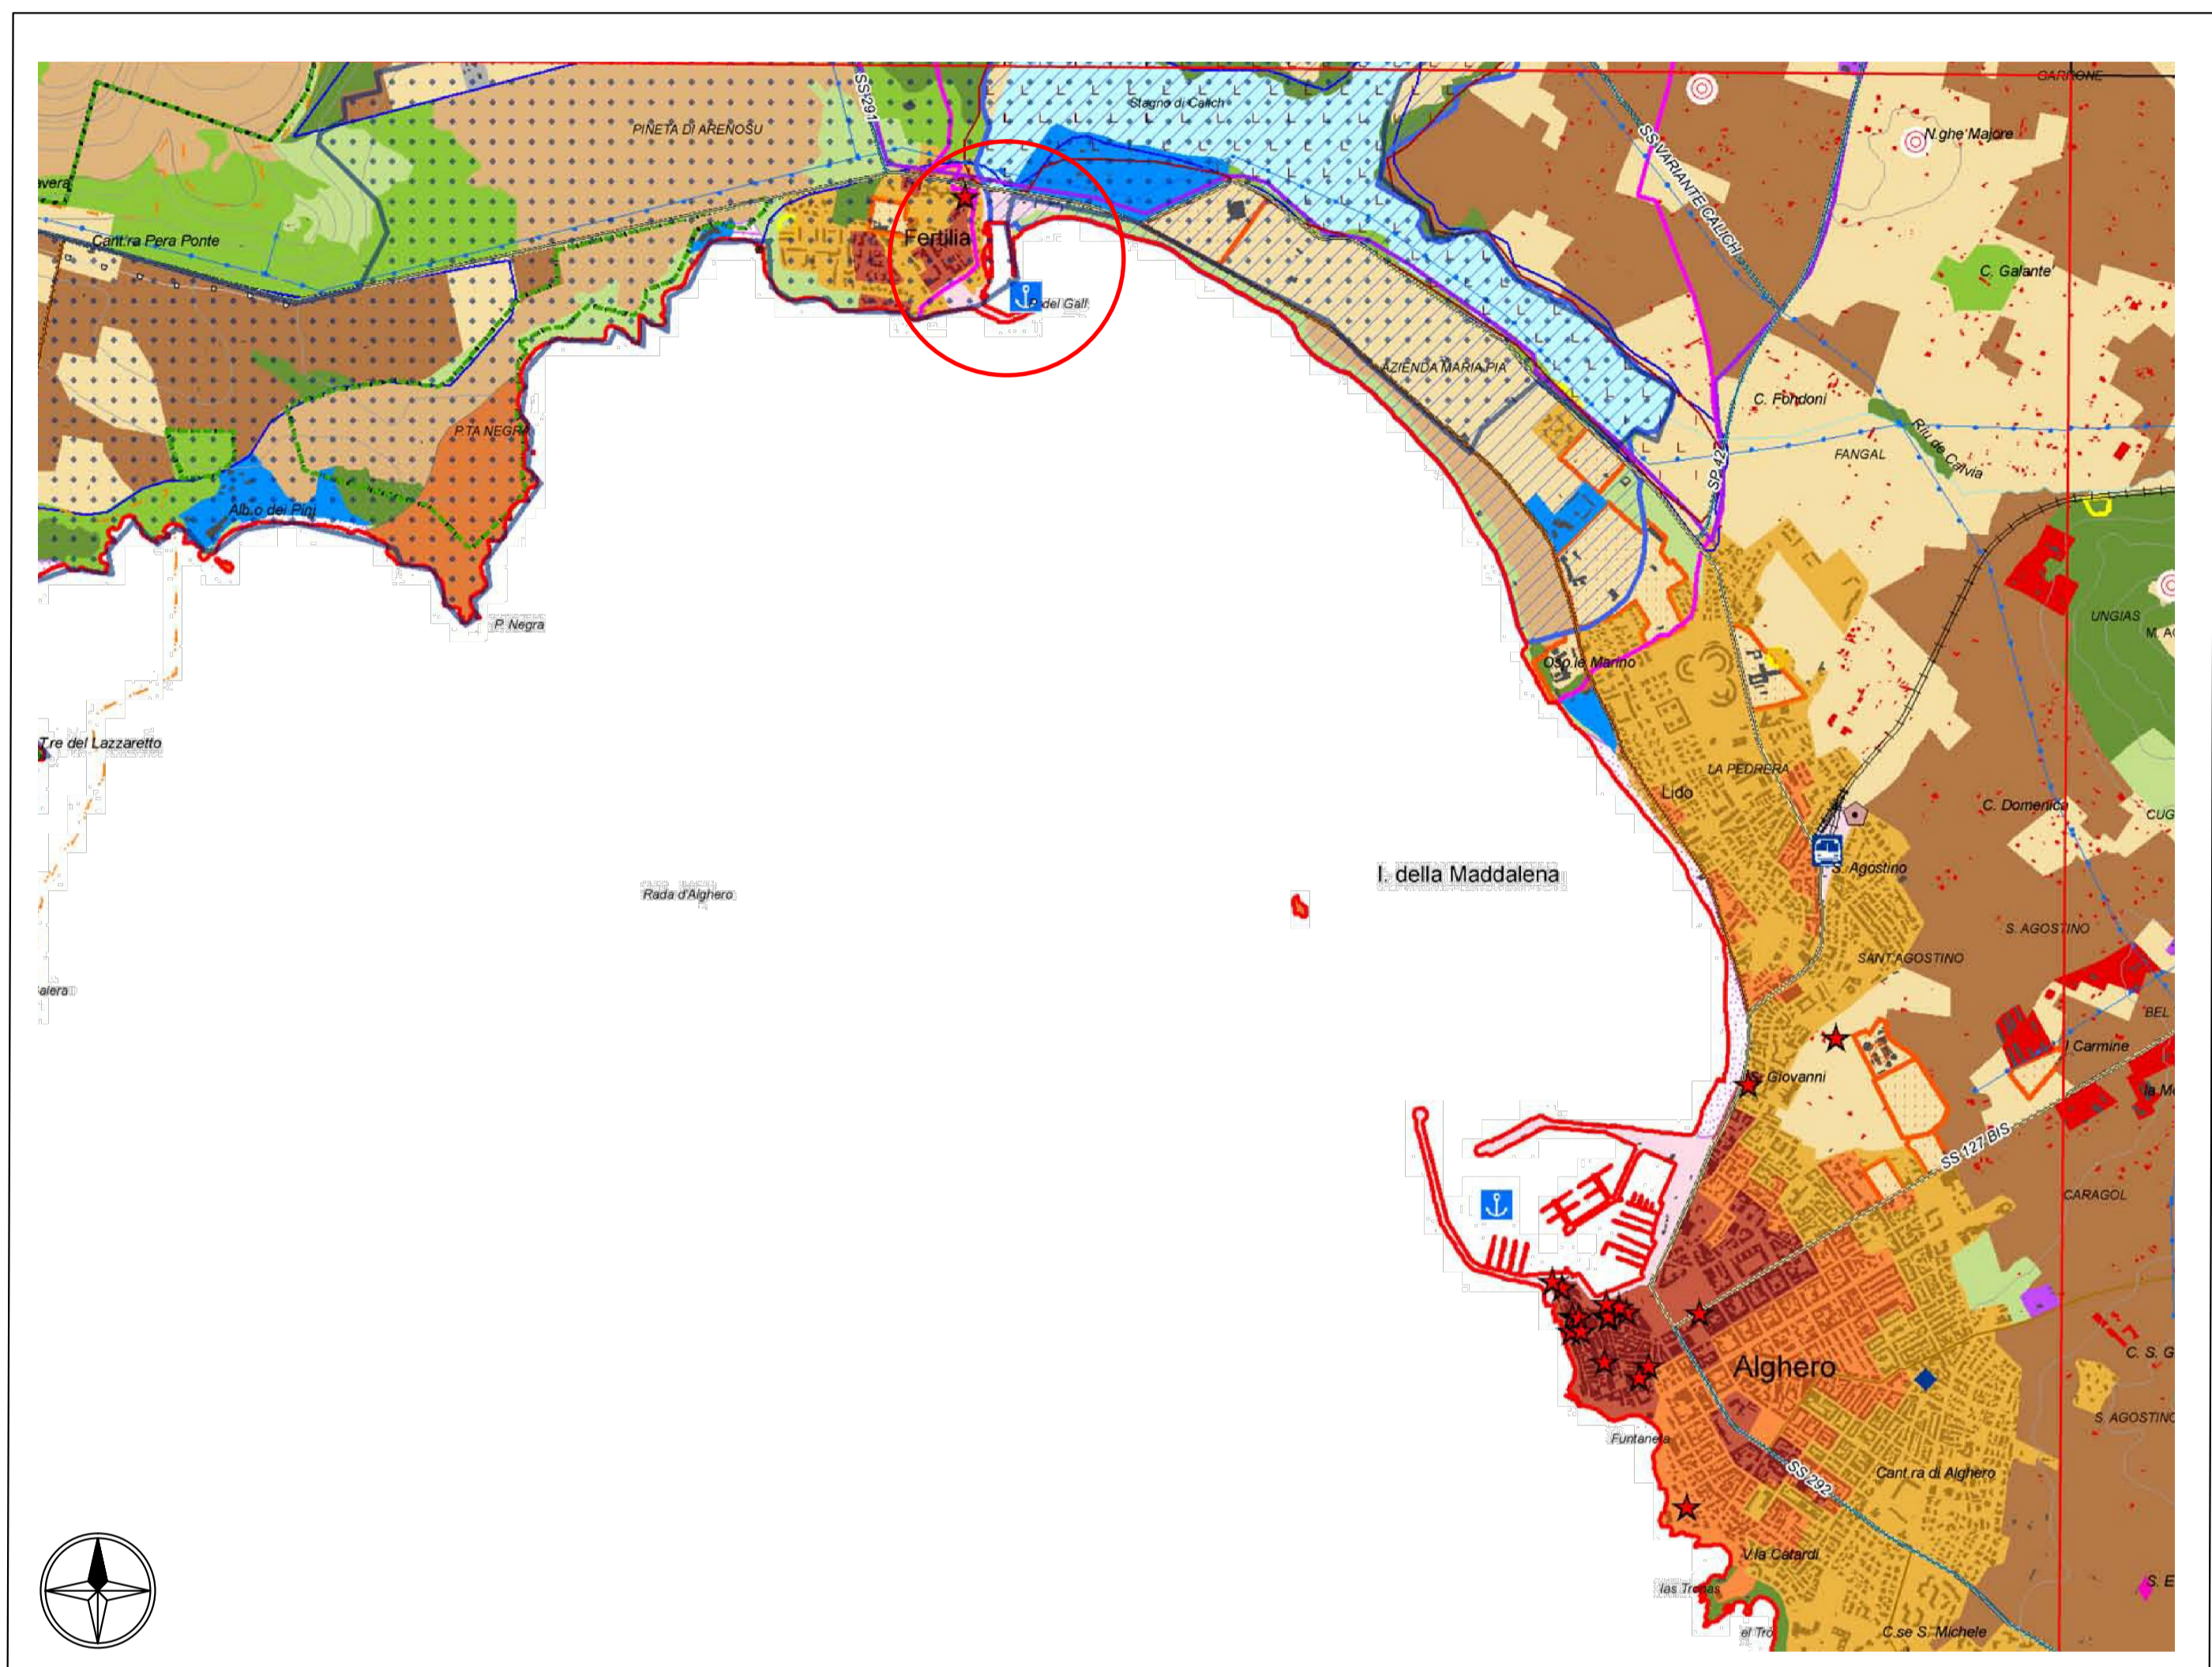

**COMUNE DI ALGHERO**  
Provincia di Sassari



LAVORI DI RIPRISTINO FUNZIONALE DEI FONDALI DEL  
"PORTO CANALE DI FERTILIA"

PROGETTO PRELIMINARE

**INQUADRAMENTO**

TAVOLA  
**01**

Data:  
DIC 2018

Scala:  
VARIE

PROGETTAZIONE RTP:

dott. CCV s.r.l.: dott. ing. arch. Noemi Migliavacca  
dott. ing. Giorgio Granara

dott. ing. Paolo Biancu


RUP:

geom. Ingrid Crabuzza

**CCV** granara-migliavacca Ingegneri  
via lepanto 26 - 09124 cagliari ----- via xx settembre 108 - 09014 carloforte  
tel/fax +39-0702353880 - email: granara.migliavacca@tiscali.it - www.granaramigliavacca.it

**AREA INTERVENTO**

SCALA 1 : 2000

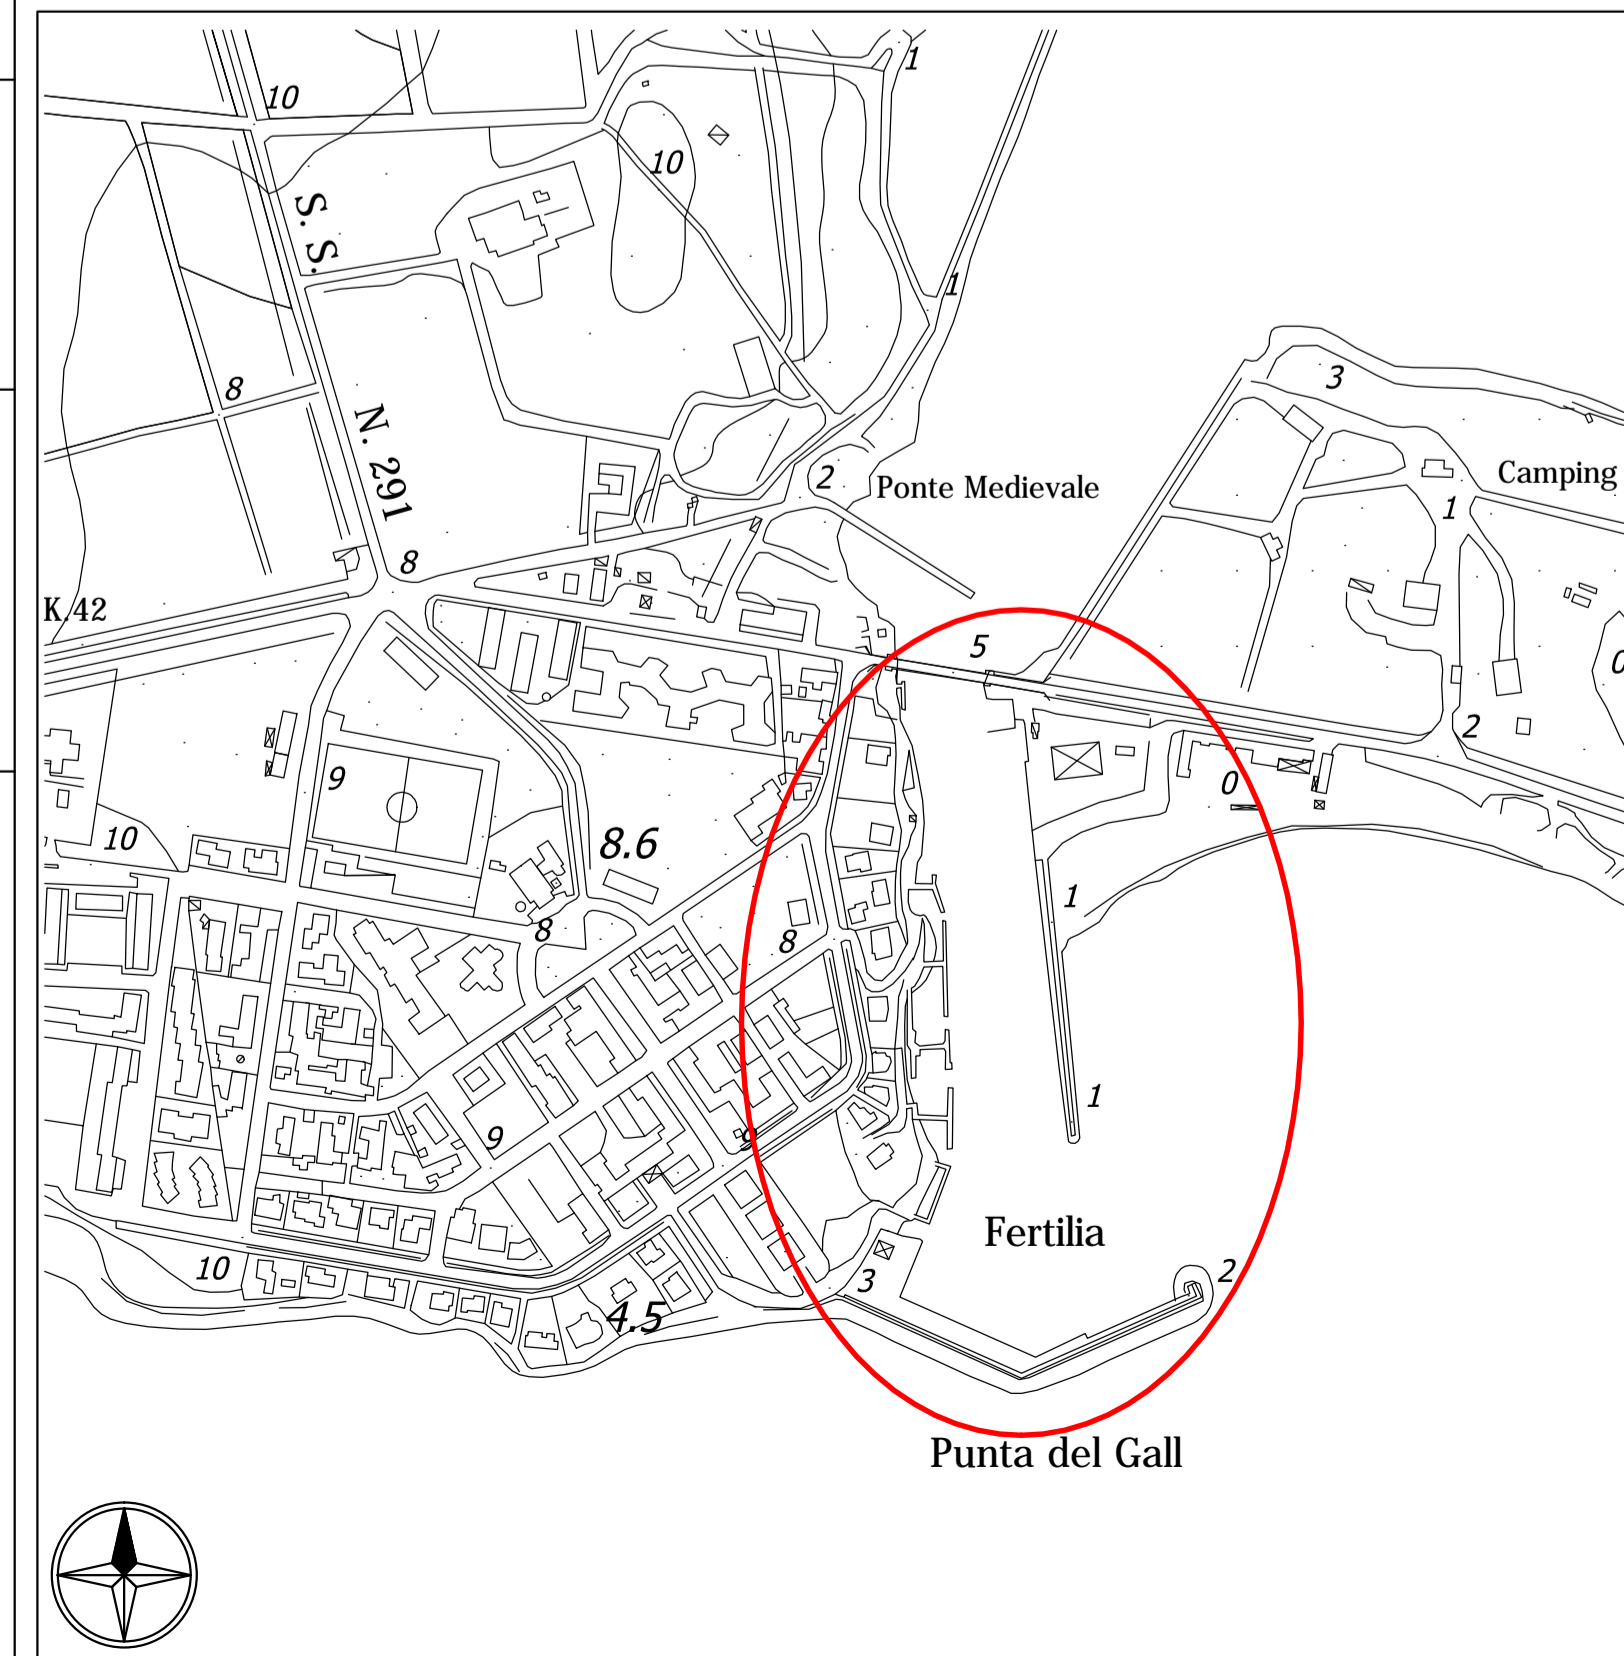

**STRALCIO P.R.G.**

SCALA 1 : 2000

