

- 1 PONTILI GALLEGGIANTI
- 2 PONTILI FISSI
- 3 PONTE STRADALE
- 4 PICCOLE DARSENE A PESCAGGIO RIDOTTO
- 5 AREA PER POSSIBILE STOCCAGGIO PROVVISORIO REFLUI ESCAVATI
- 6 AREA DI COLMATA CIRCA 2.000 MQ
- 7 SCALO DI ALAGGIO
- 8 AREA DI ALAGGIO CON GRU
- 9 COSTONE NATURALE
- 10 PIAZZALE MOVIMENTAZIONE
- 11 VIA DI ACCESSO ALLA CONCESSIONE LATO SUD
- 12 PONTILI FISSI ADDOSSATI ALLA COSTA

**COMUNE DI ALGHERO**  
Provincia di Sassari




LAVORI DI RIPRISTINO FUNZIONALE DEI FONDALI DEL  
"PORTO CANALE DI FERTILIA"

PROGETTO PRELIMINARE

Data: DIC 2018	<b>PLANIMETRIA GENERALE DI PROGETTO</b>	ELABORATO
Scala: <b>1:1000</b>		<b>03.1</b>

PROGETTAZIONE RTP: CCV s.r.l. : dott. ing. arch. Noemi Migliavacca dott. ing. Giorgio Granara	  
dott. ing. Paolo Bianco	

RUP:  
geom. Ingrid Crabuzza

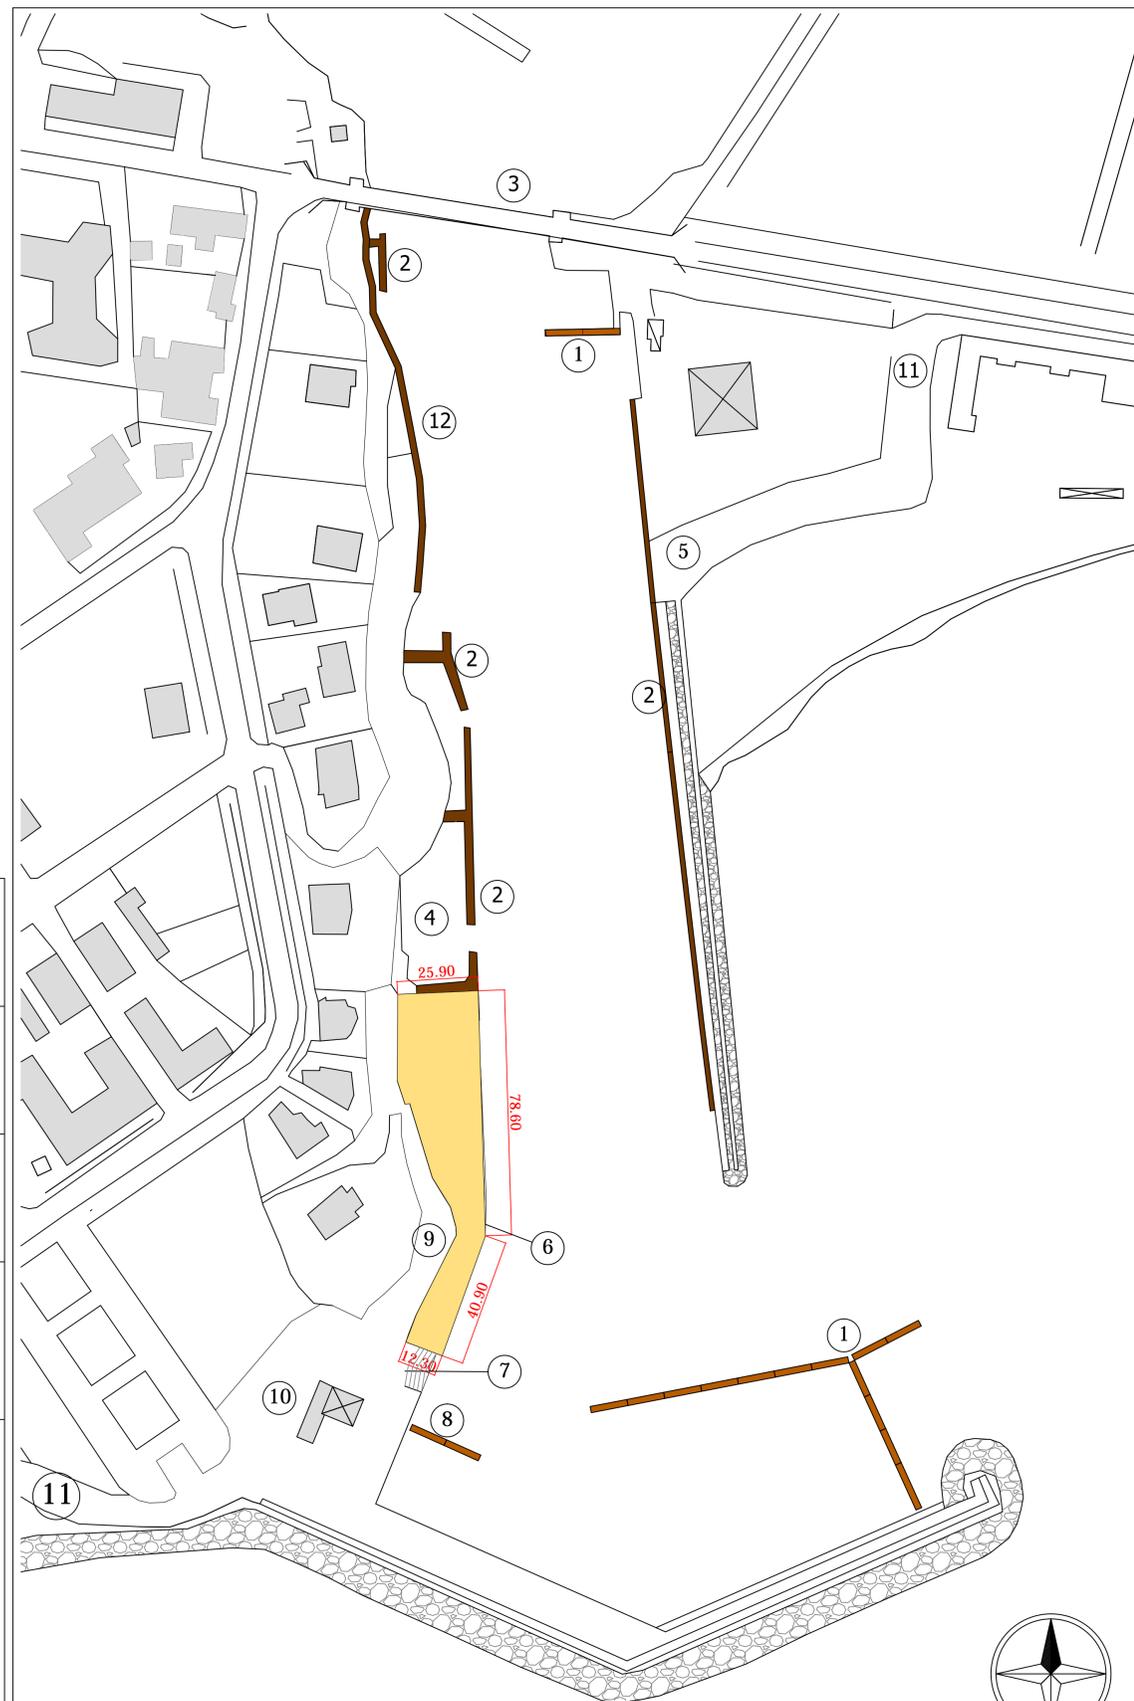

Punta del Gall

